




PISO 0

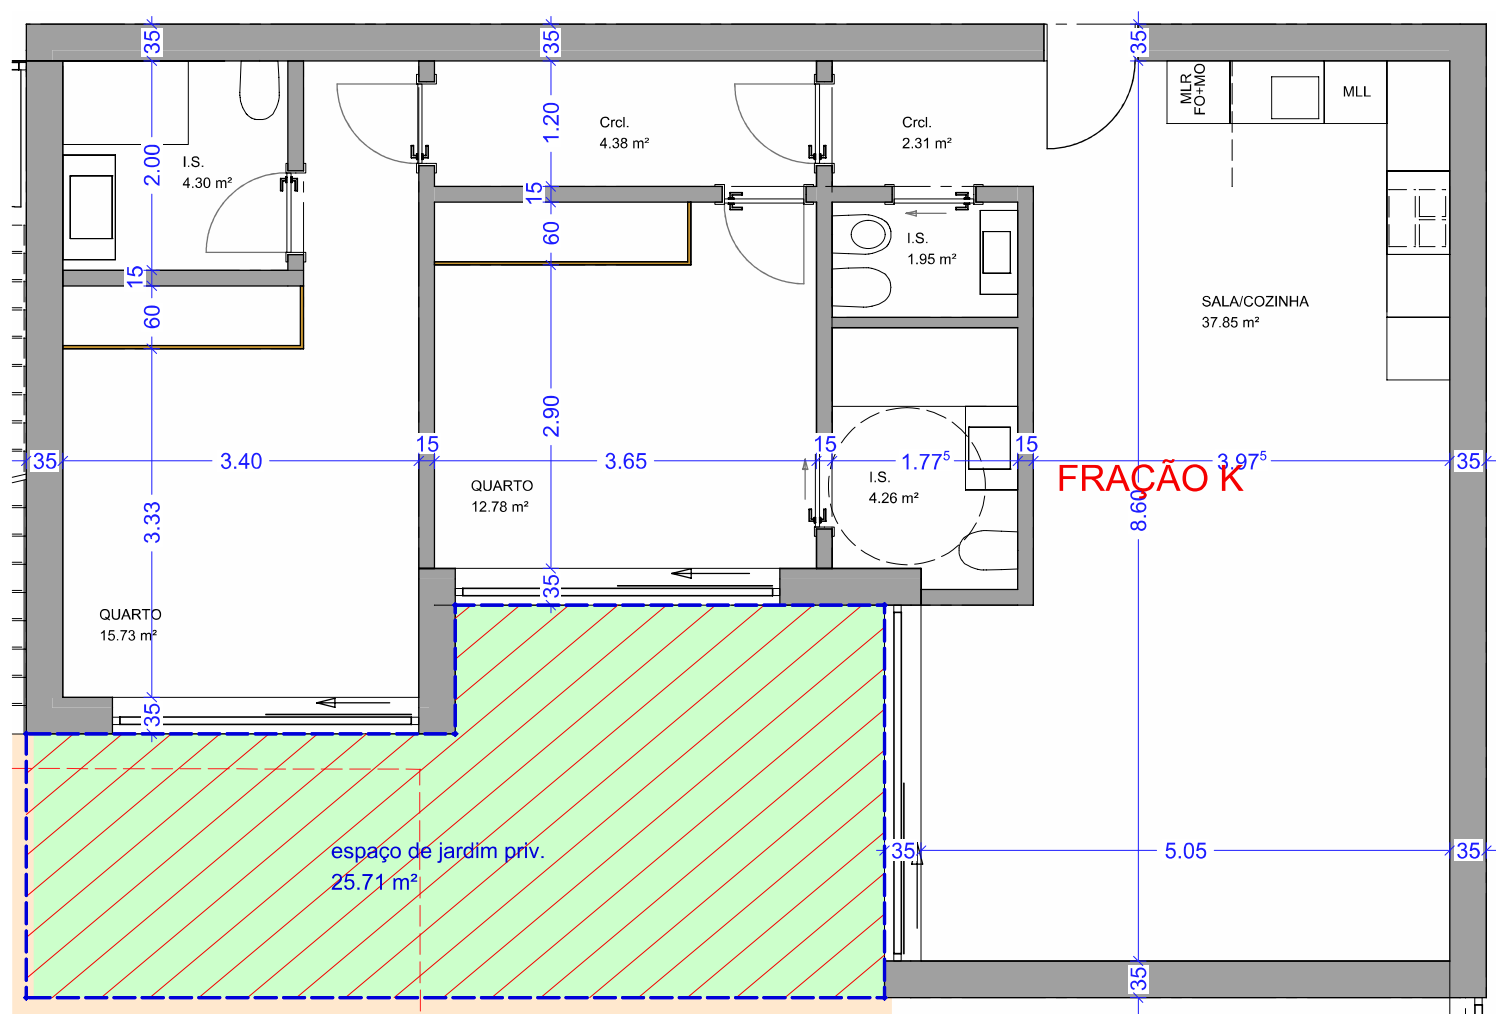

M33RESIDENCE
PISO 0

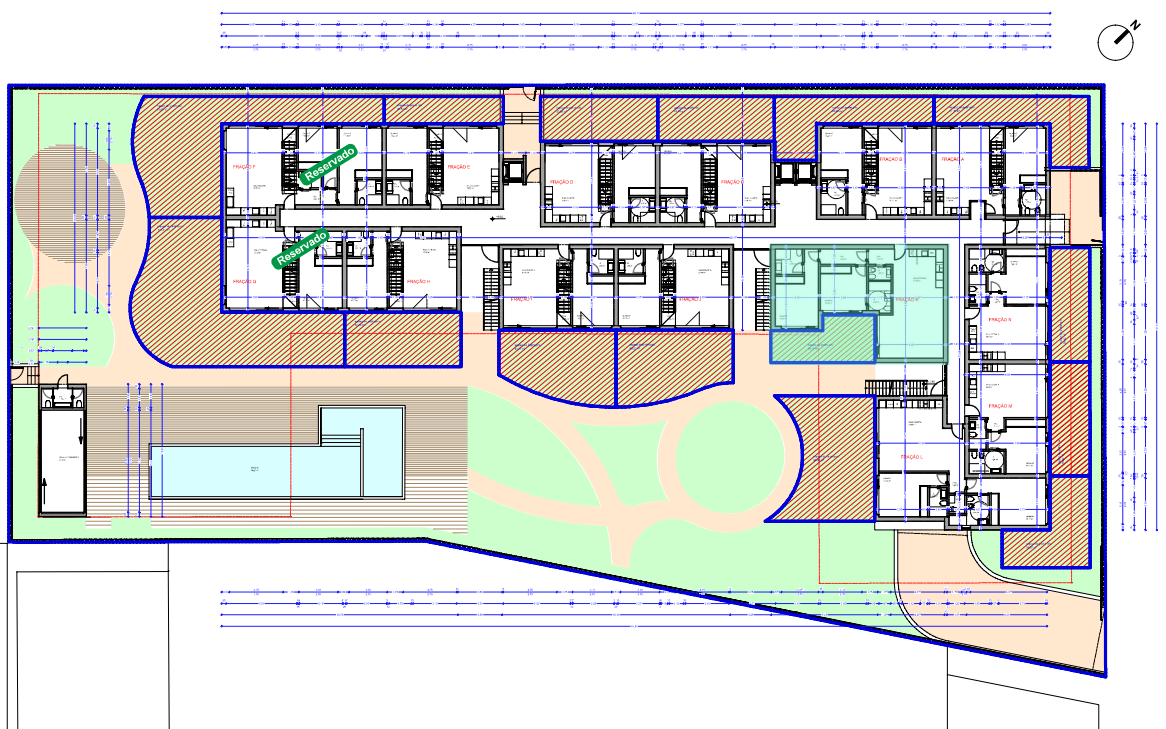


NOTA: As informações aqui contidas podem sofrer variações por ordem técnica

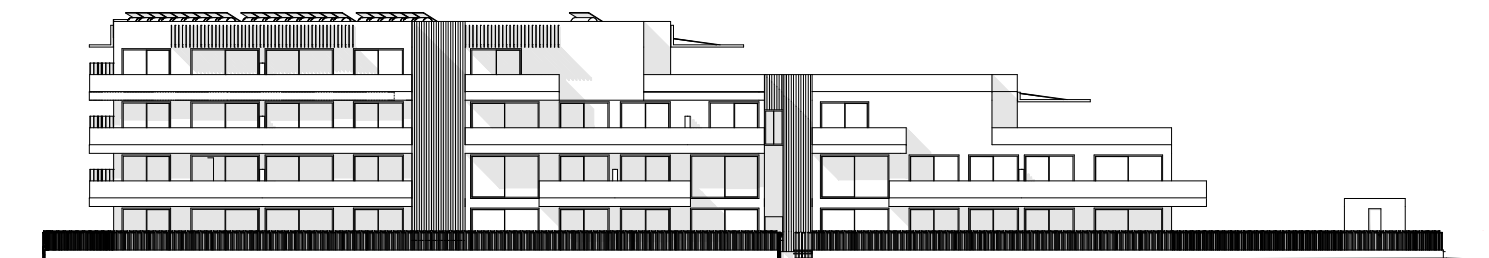


ALÇADO POENTE
(Nordeste)



ALÇADO SUL
(Sudoeste)

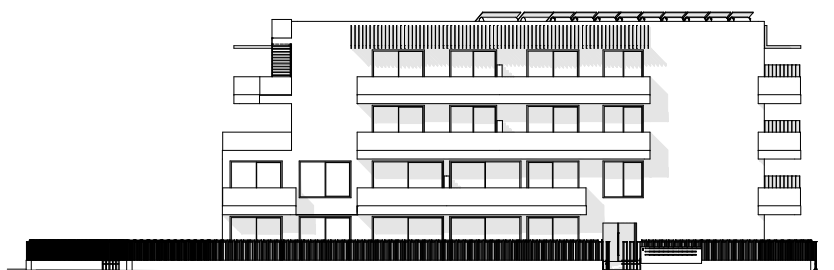

ALÇADO NORTE
(Nordeste)

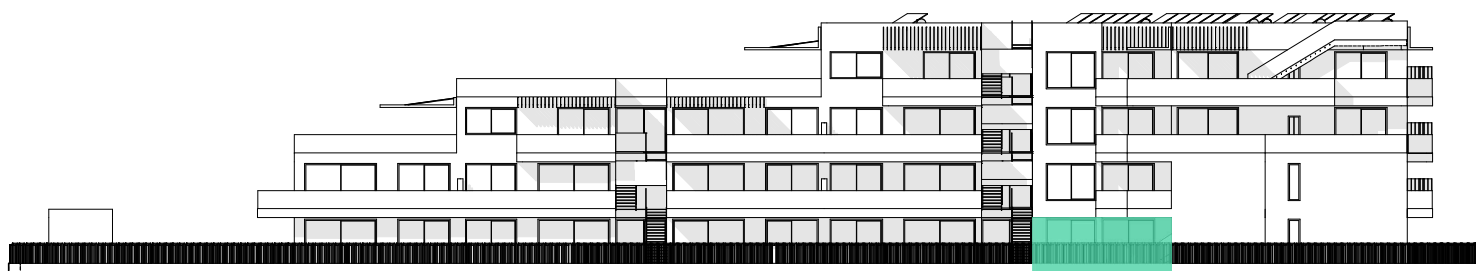

ALÇADO NASCENTE
(Sudeste)

NOTA: As informações aqui contidas podem sofrer variações por ordem técnica

BOX E ARRUMOS DA FRAÇÃO

- T2



NOTA: As informações aqui contidas podem sofrer variações por ordem técnica

PISO	0
APARTAMENTO	
TIPOLOGIA	T2
ABC m2	100.22
VARANDAS TERRAÇOS	25,71
BOX Nº	25
ÁREA DA BOX	33,35
LUGARES	1
ARRUMOS	in box
ÁREA ARRUMO	--
ÁREA TOTAL PRIVATIVA	159,28