


Planta de Apresentação do R/ chão

Req : Maria Belmira Nunes Estaves Vidal	0
Local: Benfarras, Bollquelim - Loulé	Arquiteta :
PROJETO DE ARQUITECTURA	Benedita Martins

APROVADO  
28.9.2011  
GALICIA

# Planta da Cave

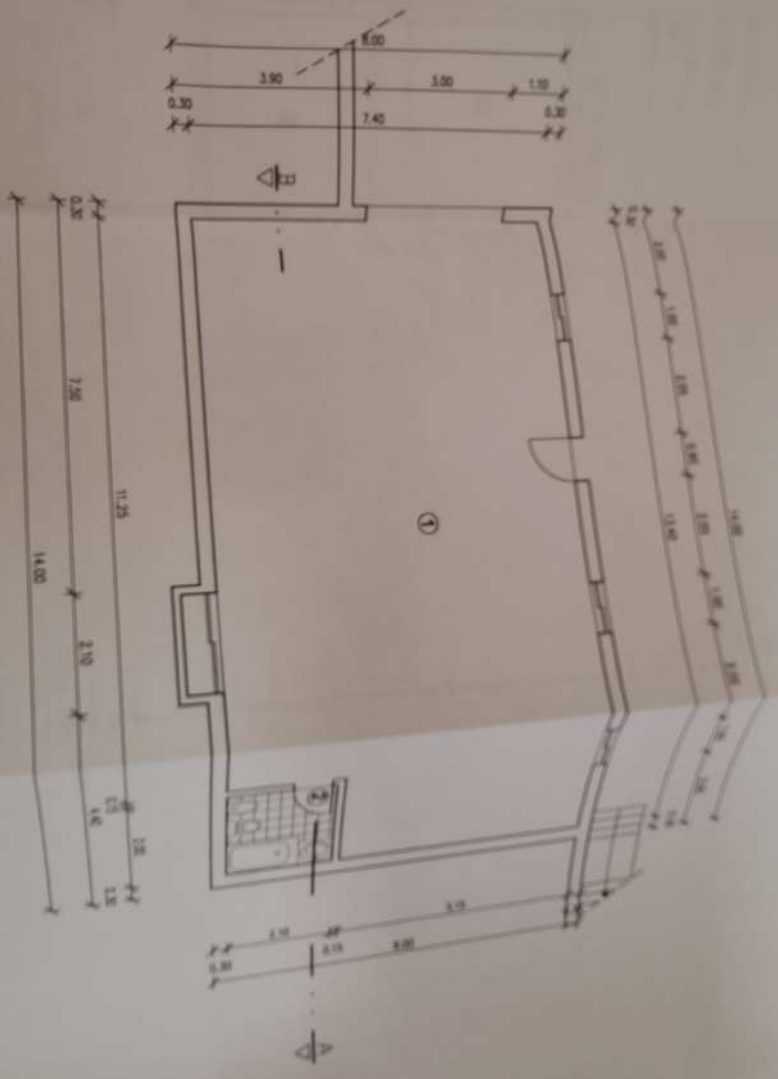

Áreas Úteis:


1) Garagem	36,48 m <sup>2</sup>
2) Incl. sanitária	4,20 m <sup>2</sup>
<b>Áreas Brutas:</b>	<b>113,05 m<sup>2</sup></b>




Req : Maria Belmira Nunes Esteves Vidal  
 Local: Bantarras, Bollqueline - Loulé  
**PROJECTO DE ARQUITECTURA**  
 Planta da Cave

Escala : 1 : 100  
 Autores: Belmira Nunes Esteves Vidal  
 Escala: 1 : 100

Alçado Poente

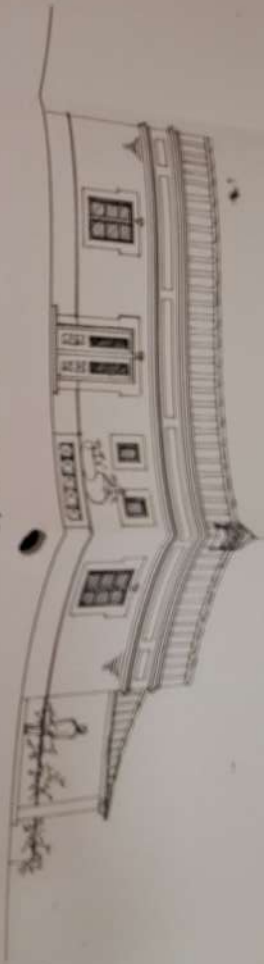

Alçado Nascente

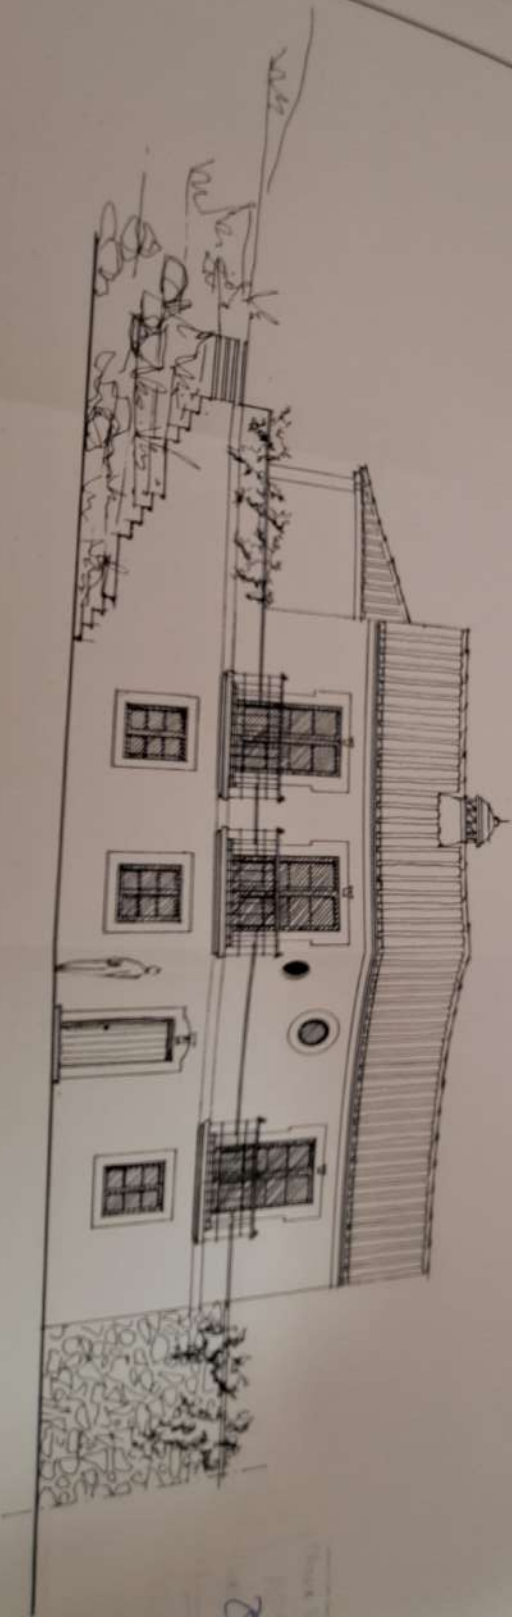

28 9 09  
Gale

Req : Maria Belmira Nunes Esteves Vidal

Local: Benfarras, Bollquielme - Loulé

PROJECTO DE ARQUITECTURA  
Alçado Poente e Alçado Nascente

D  
Inscrição :

Rancho Martins

Escala : 1 : 100





Alçado Poente


Alçado Nascente

28 9 99  
Genio

Req : Maria Belmira Nunes Esteves Vidal	2
Local: Bentarras, Bollquelme - Loulé	Arquiteta
PROJECTO DE ARQUITECTURA	Escala : 1/1
Alçado Poente e Alçado Nascente (Invênidos)	



Alçado Norte

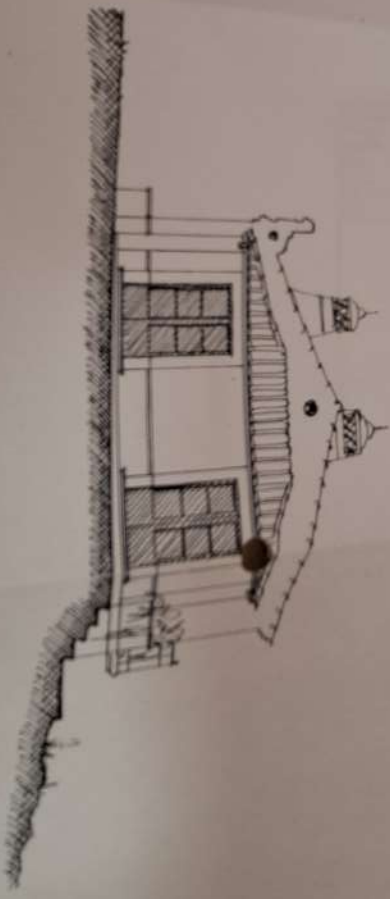

Alçado Sul

Classe V  
Arquiteto  
Luiz R. G.  
Garcia

Req : Maria Belmira Nunes Esteves Vidal

Local: Benfarras, Bollquelme - Loulé

PROJECTO DE ARQUITECTURA

Alçado Norte e Alçado Sul

0  
Inscrição