


ÁREA BRUTA CONSTRUÇÃO PISO 0	229.90M ²
ÁREA BRUTA CONSTRUÇÃO PISO 1	113.93M ²
ÁREA BRUTA TOTAL CONSTRUÇÃO	343.83M ²
ÁREA TERRAÇOS COBERTOS	35.87M ²
ÁREA TERRAÇOS DESCOBERTOS	82.55M ²
ÁREA ÚTIL	269.40M ²
ÁREA HABITÁVEL	135.32M ²

**ÁREAS:
PISO 0**

DISTRIBUIÇÃO ENTRADA	14.65M ²
DISTRIBUIÇÃO	1.95M ²
WC SOCIAL	1.79M ²
WC ACESSIVEL	6.55M ²
WC SECUNDÁRIA 5	6.86M ²
WC SECUNDÁRIA 6	6.02M ²
WC SECUNDÁRIA 7	3.27M ²
DISPENSA	1.58M ²
ARRUMOS 1	11.93M ²
ARRUMOS 2	9.70M ²
QUARTO ACESSIVEL	11.57M ²
QUARTO SECUNDÁRIO 5	15.58M ²
QUARTO SECUNDÁRIO 6	16.83M ²
QUARTO SECUNDÁRIO 7	10.63M ²
COZINHA/REFEIÇÕES	29.11M ²
SALA LEITURA	6.87M ²
SALA TV 1	11.48M ²
SALA TV 2	9.28M ²
TERRAÇO COBERTO	35.87M ²
TERRAÇO DESCO POENTE	16.93M ²

**ÁREAS:
PISO 1**

WC SECUNDÁRIA 1	3.86M ²
WC SECUNDÁRIA 2	3.90M ²
WC SECUNDÁRIA 3	6.11M ²
DISTRIBUIÇÃO 1	15.95M ²
DISTRIBUIÇÃO 2	1.90M ²
QUARTO SECUNDÁRIO 1	13.56M ²
QUARTO SECUNDÁRIO 2	14.00M ²
QUARTO SECUNDÁRIO 3	11.15M ²
QUARTO SECUNDÁRIO 4	14.50M ²
TERRAÇO DESCOB SUL	31.80M ²
TERRAÇO DESCOB NORTE	33.82M ²

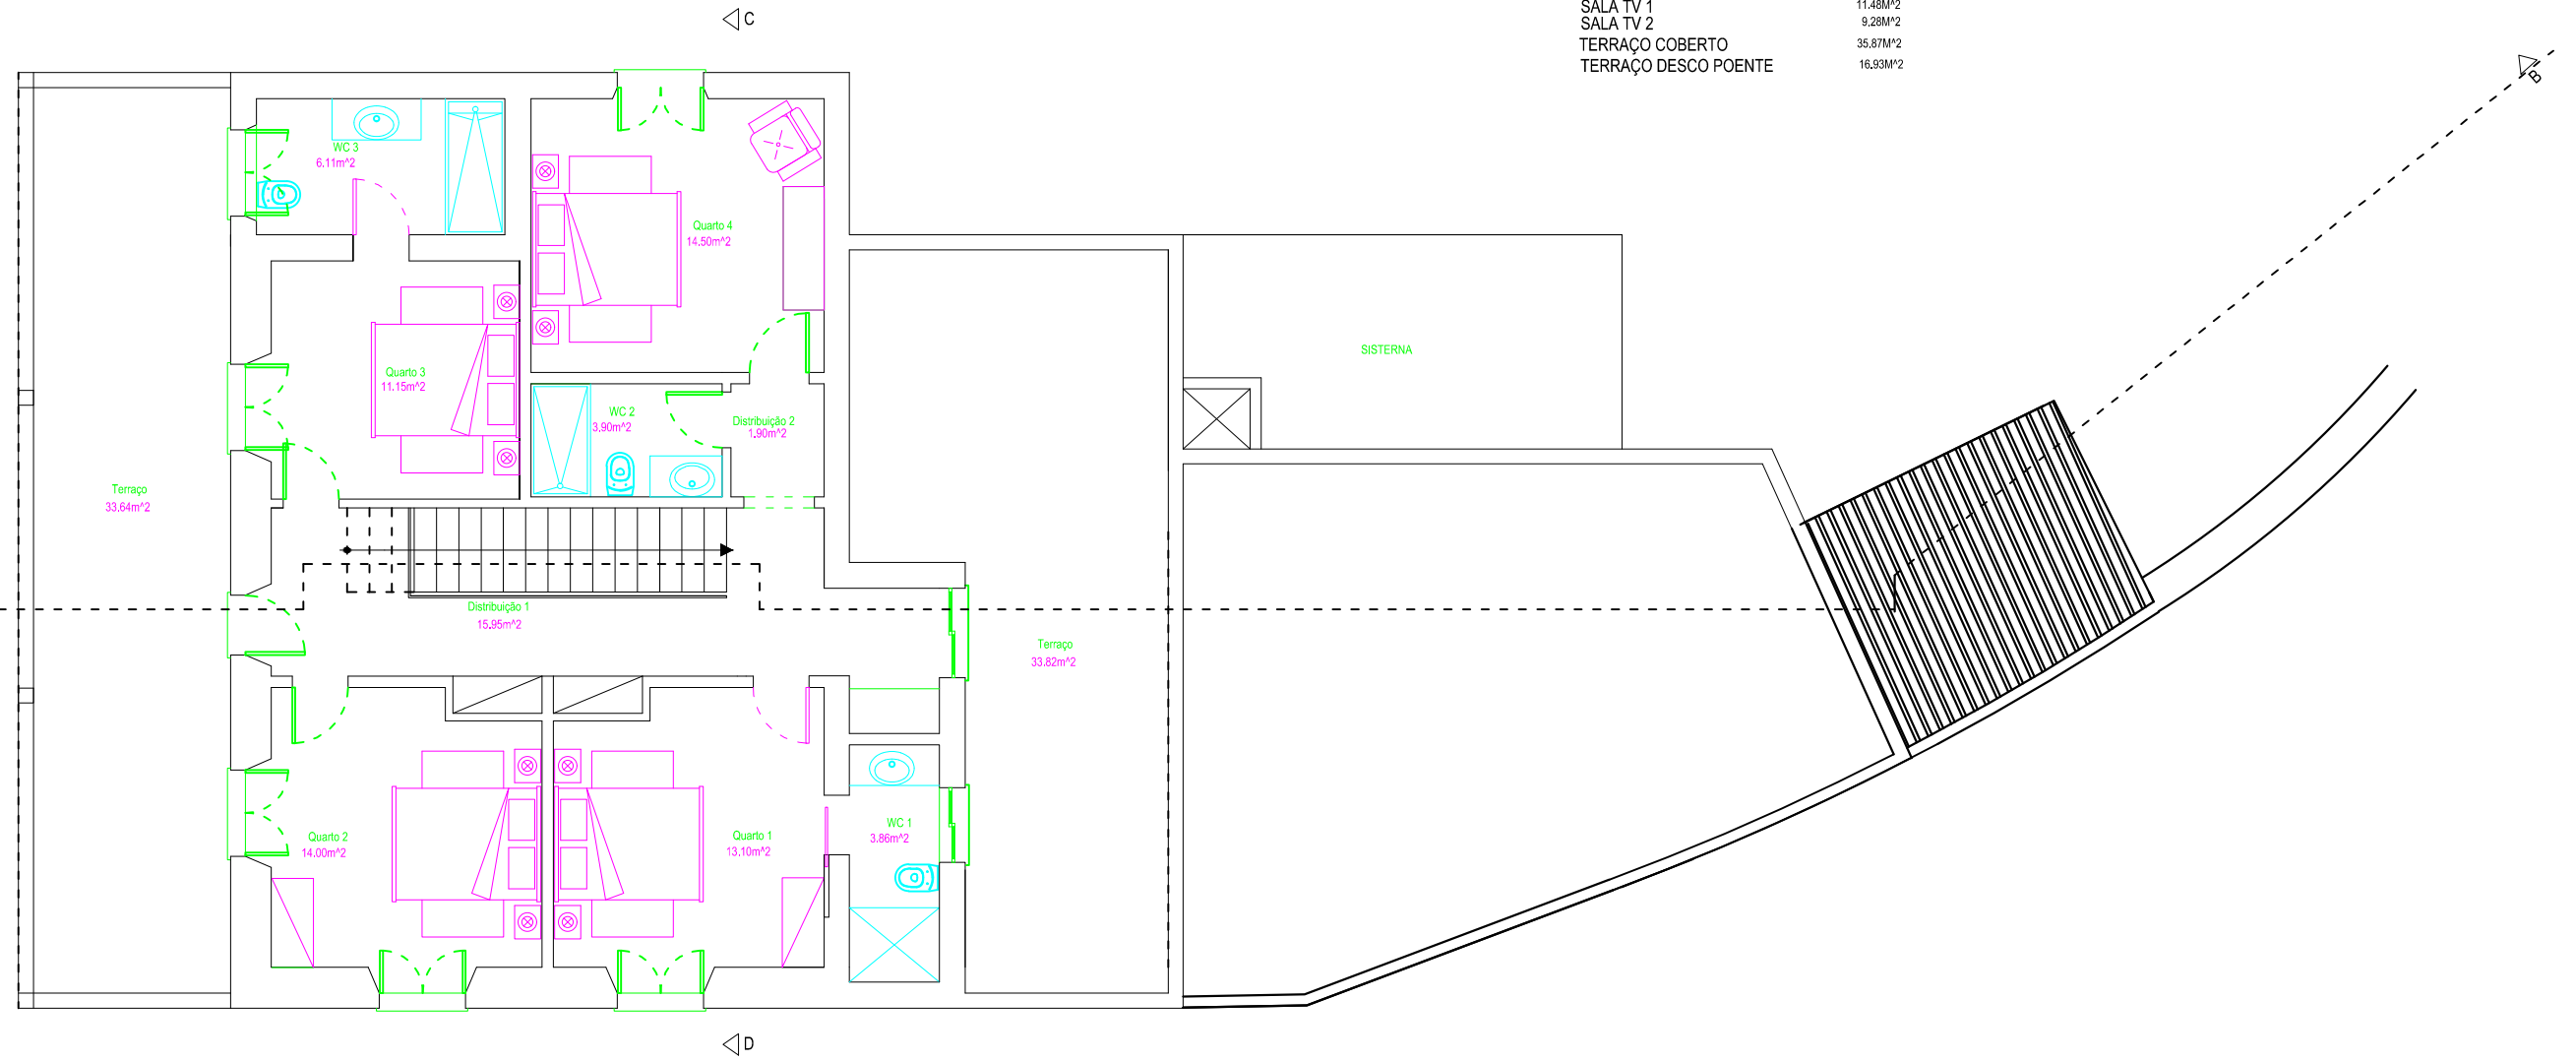

ENGENHARIA CIVIL E ARQUITETURA		
PROJETOS DE EDIFÍCIOS		
Projecto	Requerente	VALDEMIRO MARTINS LOURENÇO
ARQUITECTURA	Local :	PATÁ
Data :	Desenho	
11/2018	PLANTA 1º PISO	
Escala :	APRESENTAÇÃO	
1/100.	DEFINITIVO	
O Técnico	25 AE	