


LEGENDA

- 1 Reboco pintado branco
- 2 Reboco pintado azul
- 3 Alumínio lacado branco
- 4 Telha lusa de cor vermelha

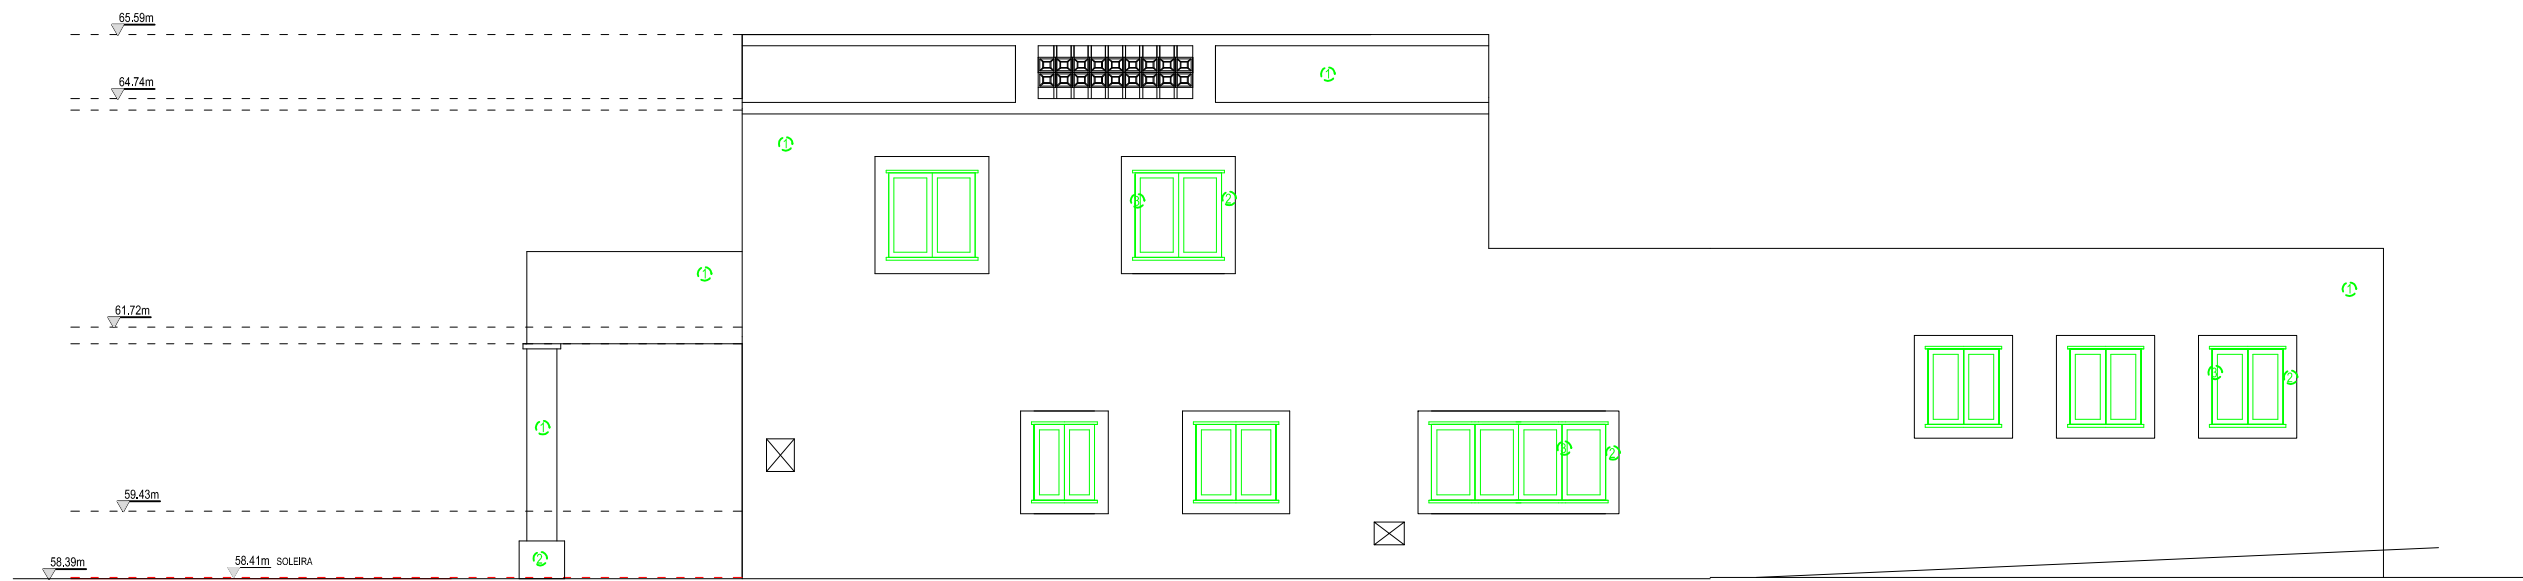

ENGENHARIA CIVIL E ARQUITETURA		
PROJETOS DE EDIFÍCIOS		
Projecto	Requerente	VALDEMIRO MARTINS LOURENÇO
ARQUITECTURA	Local :	PATÁ
Data :	Desenho	
11/2018	ALÇADO NASCENTE DEFINITIVO	
Escala :		
1/100.		
O Técnico	31 AE	