




# FRACÇÃO B11

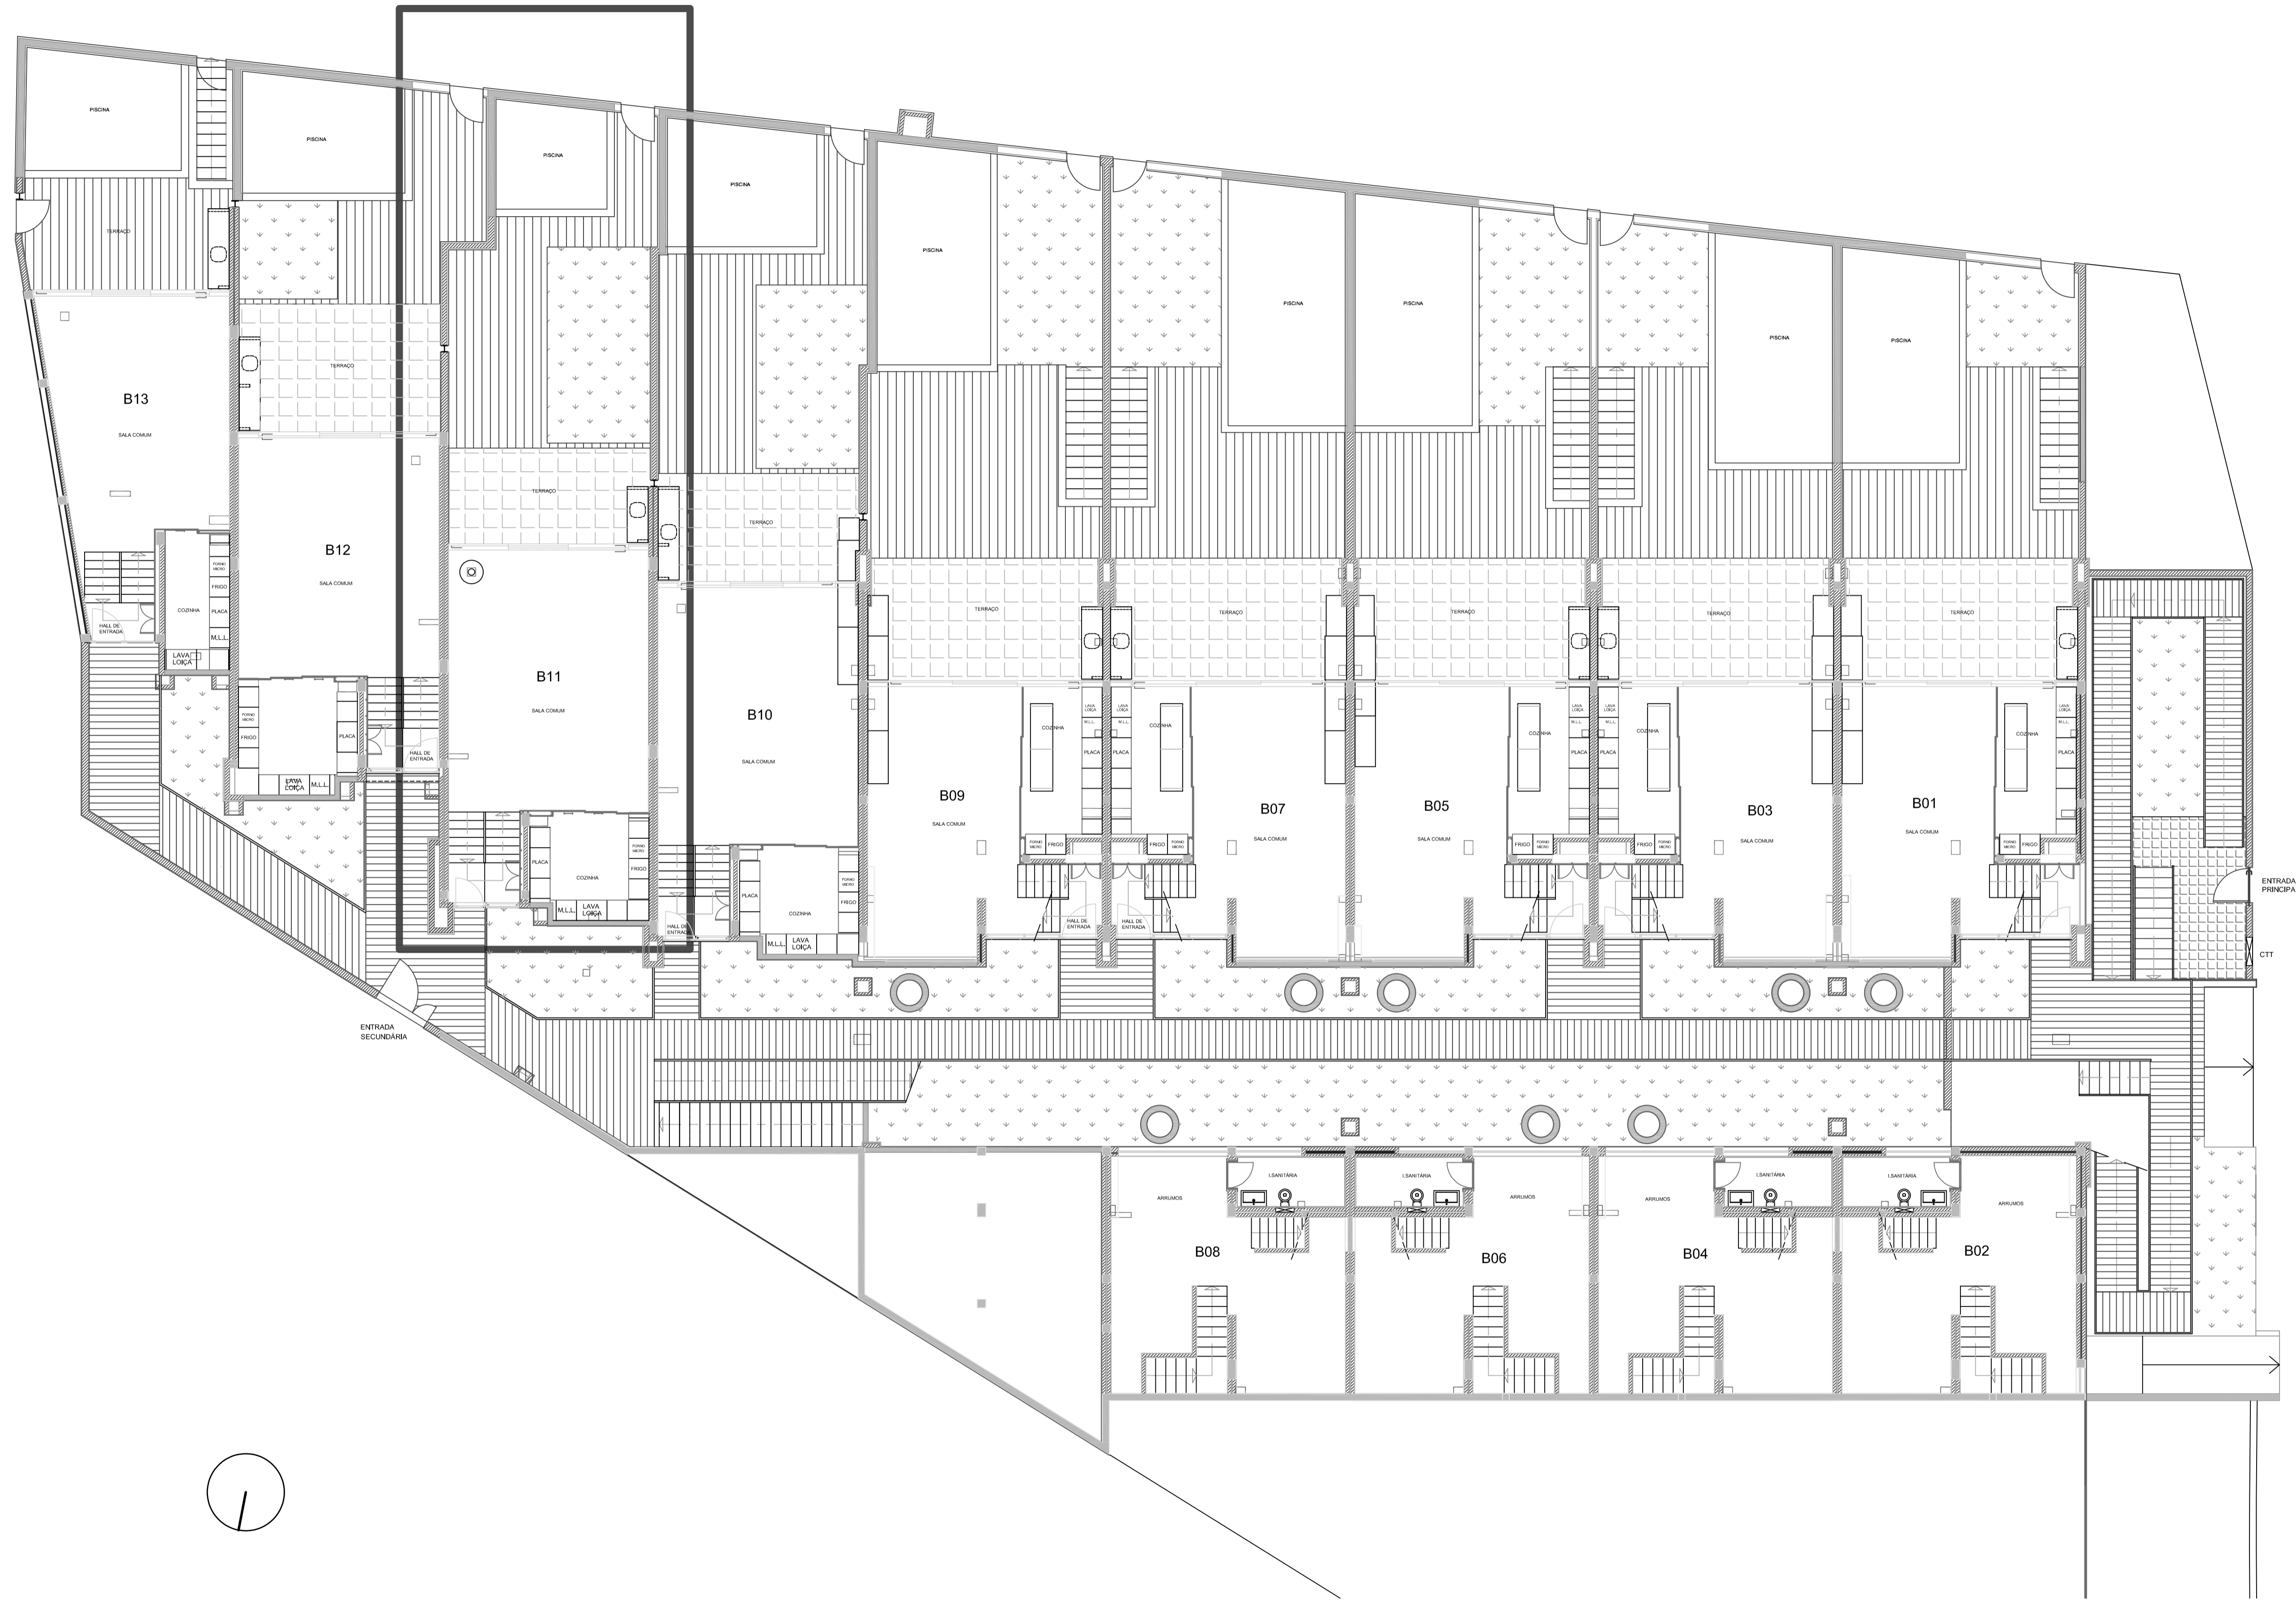


OBS.		
PROJECTOU		CLIENTE
DESENHOU	04/08/10 <i>P. B. B.</i>	
VERIFICOU		
VISTO		
ESCALAS	DESIGNAÇÃO	LOTE 2 – FRACÇÃO B11
1:100		PLANTA SIMPLIFICADA DO PISO DE ENTRADA PLANTA DO PISO 0

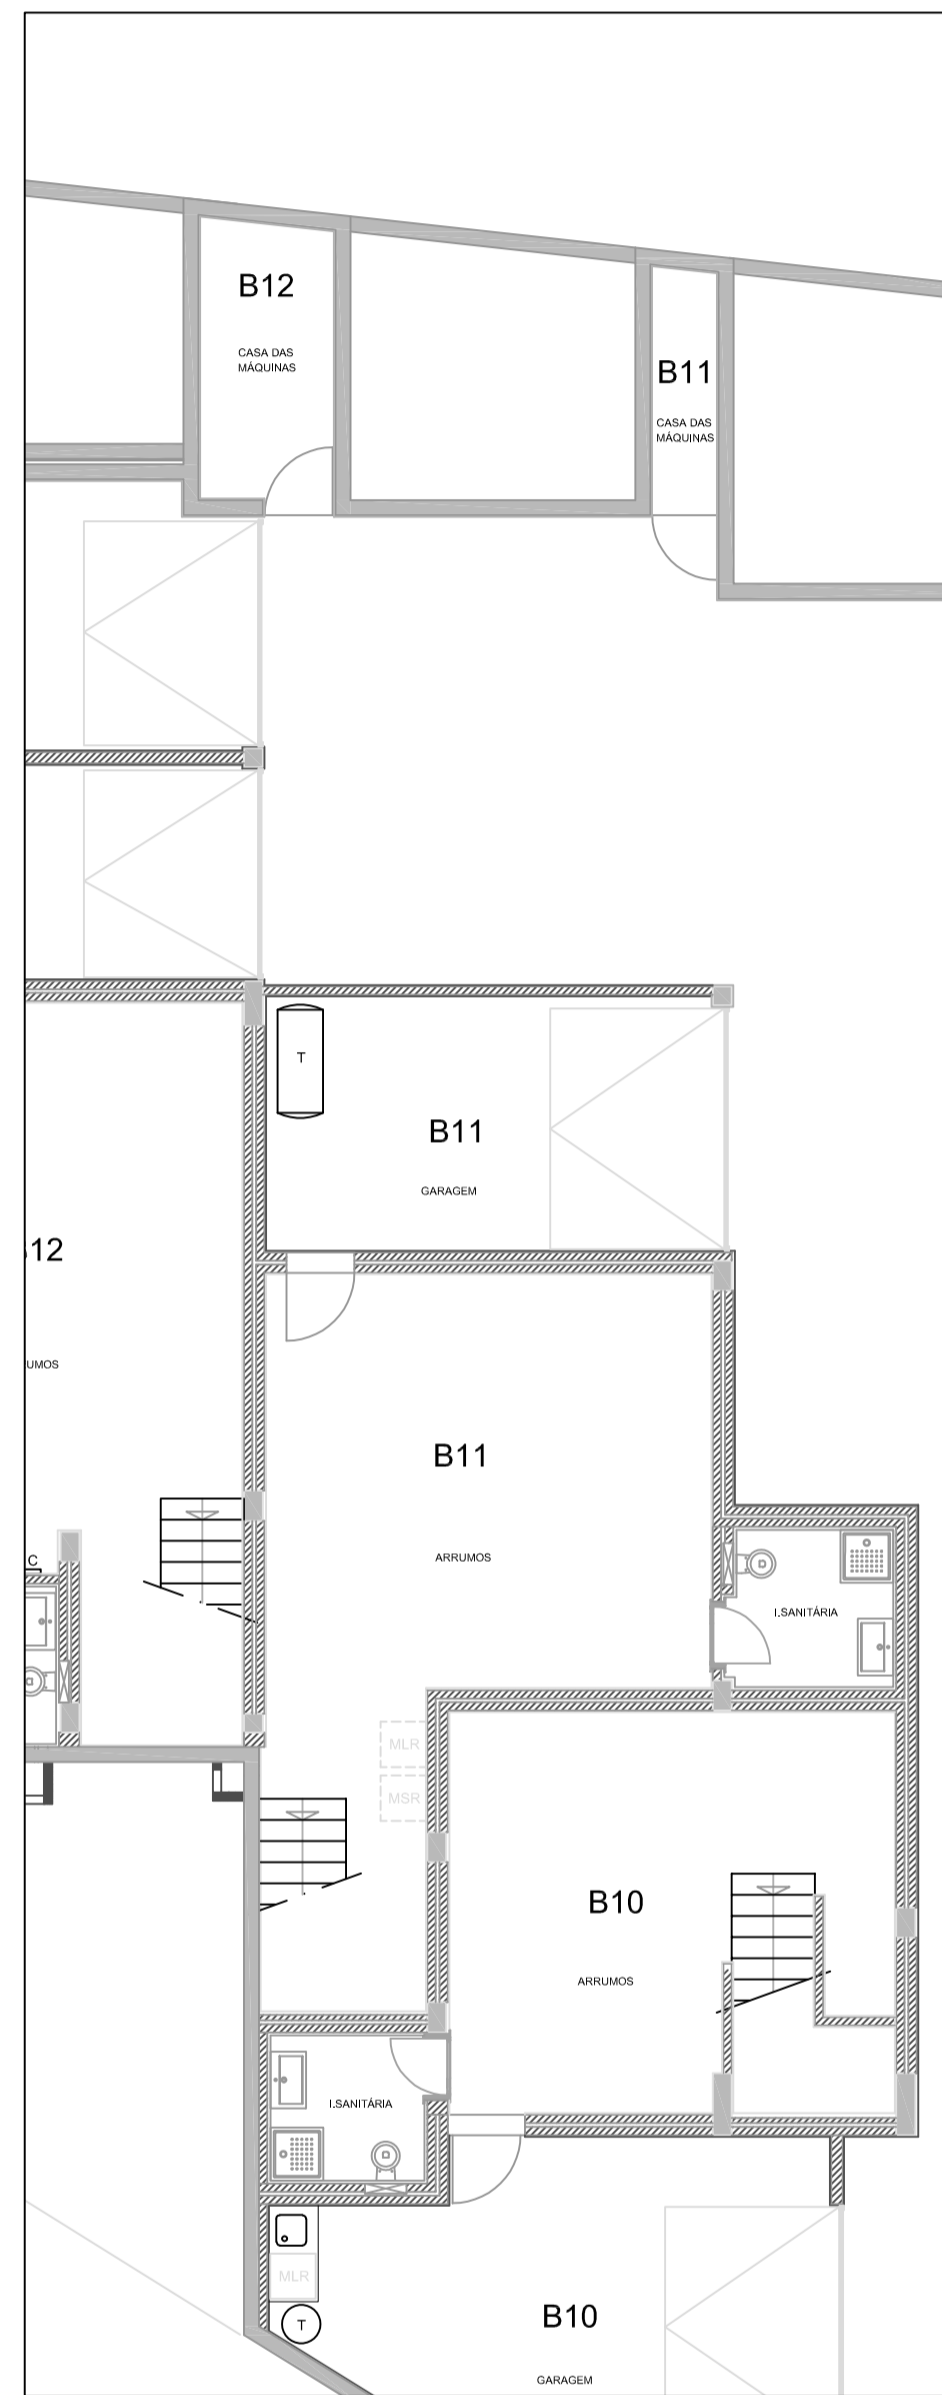


PLANTA DO PISO -1

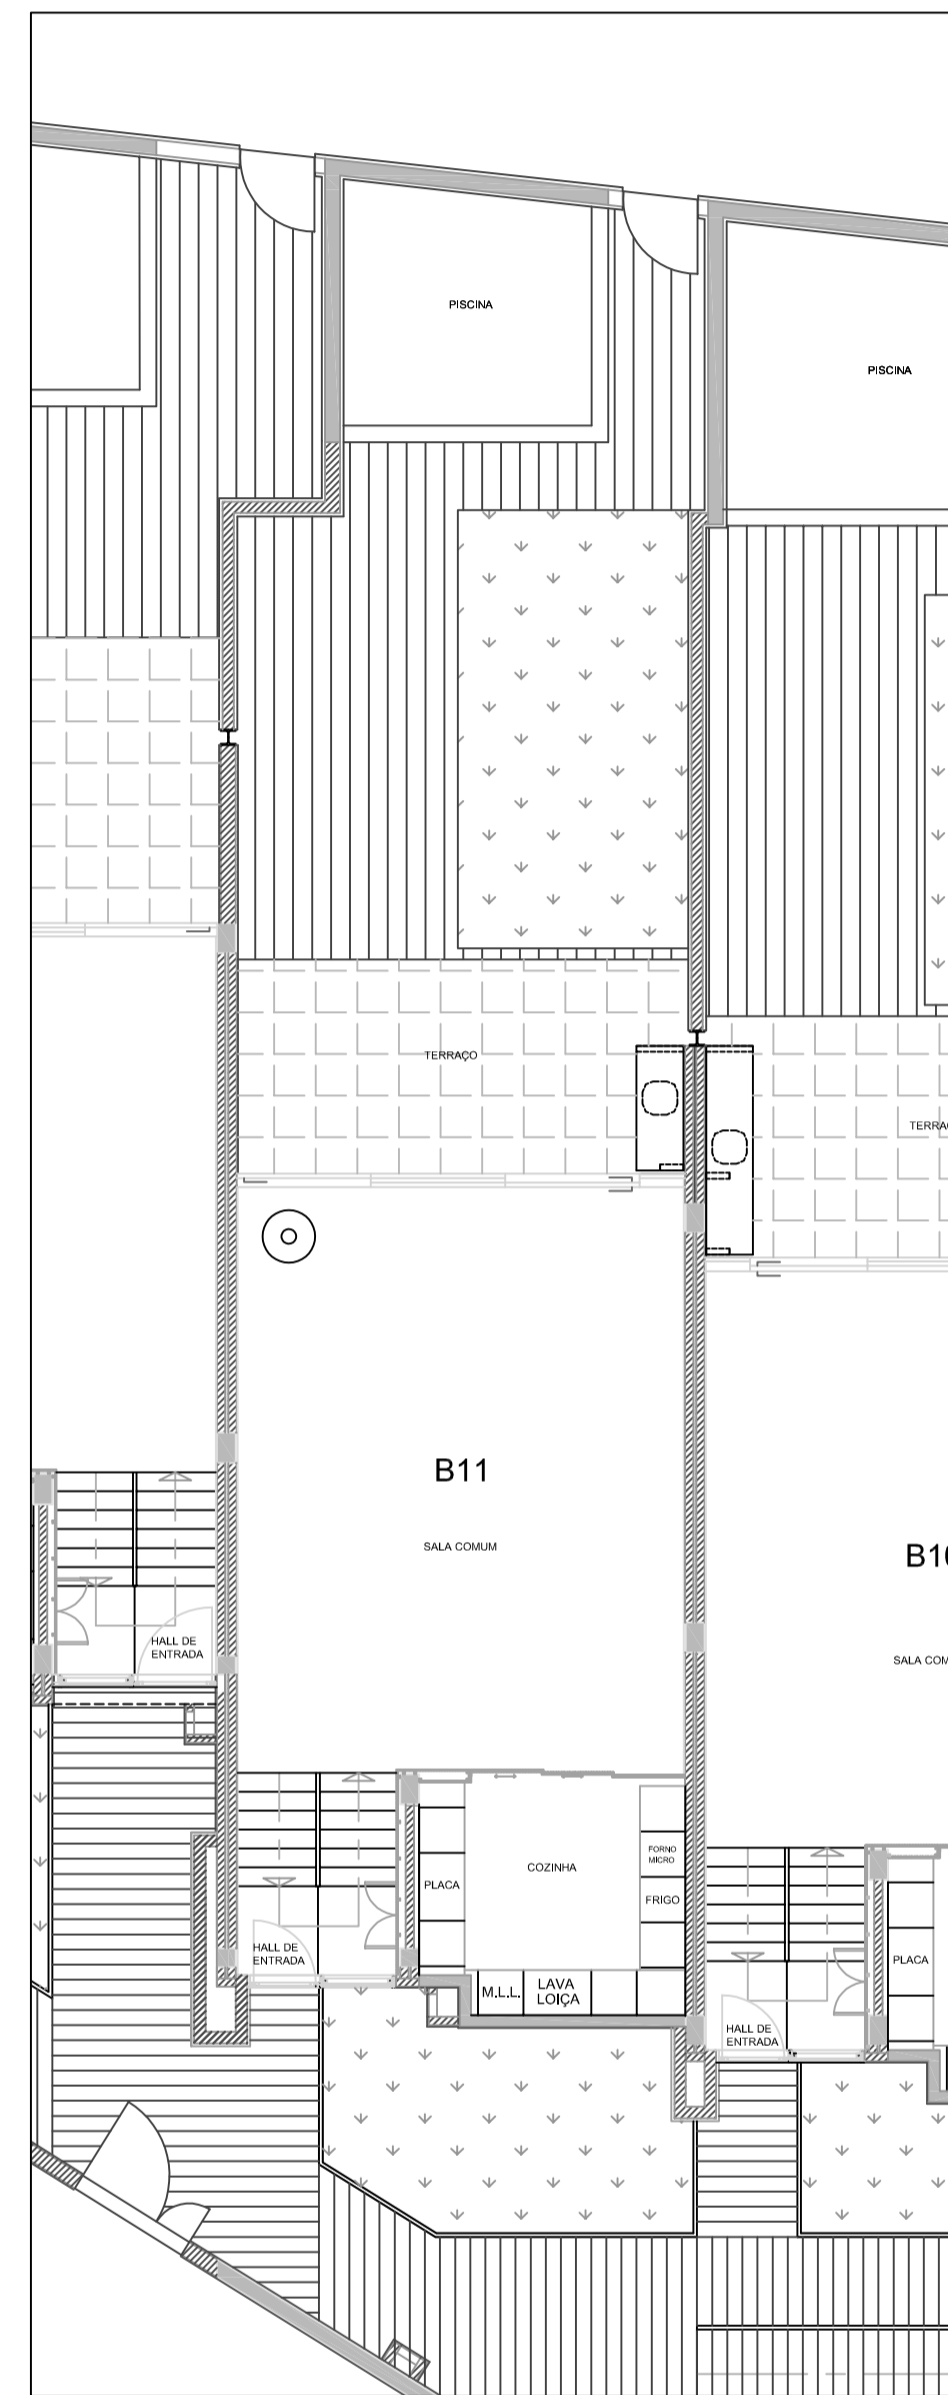


PLANTA DO PISO 0

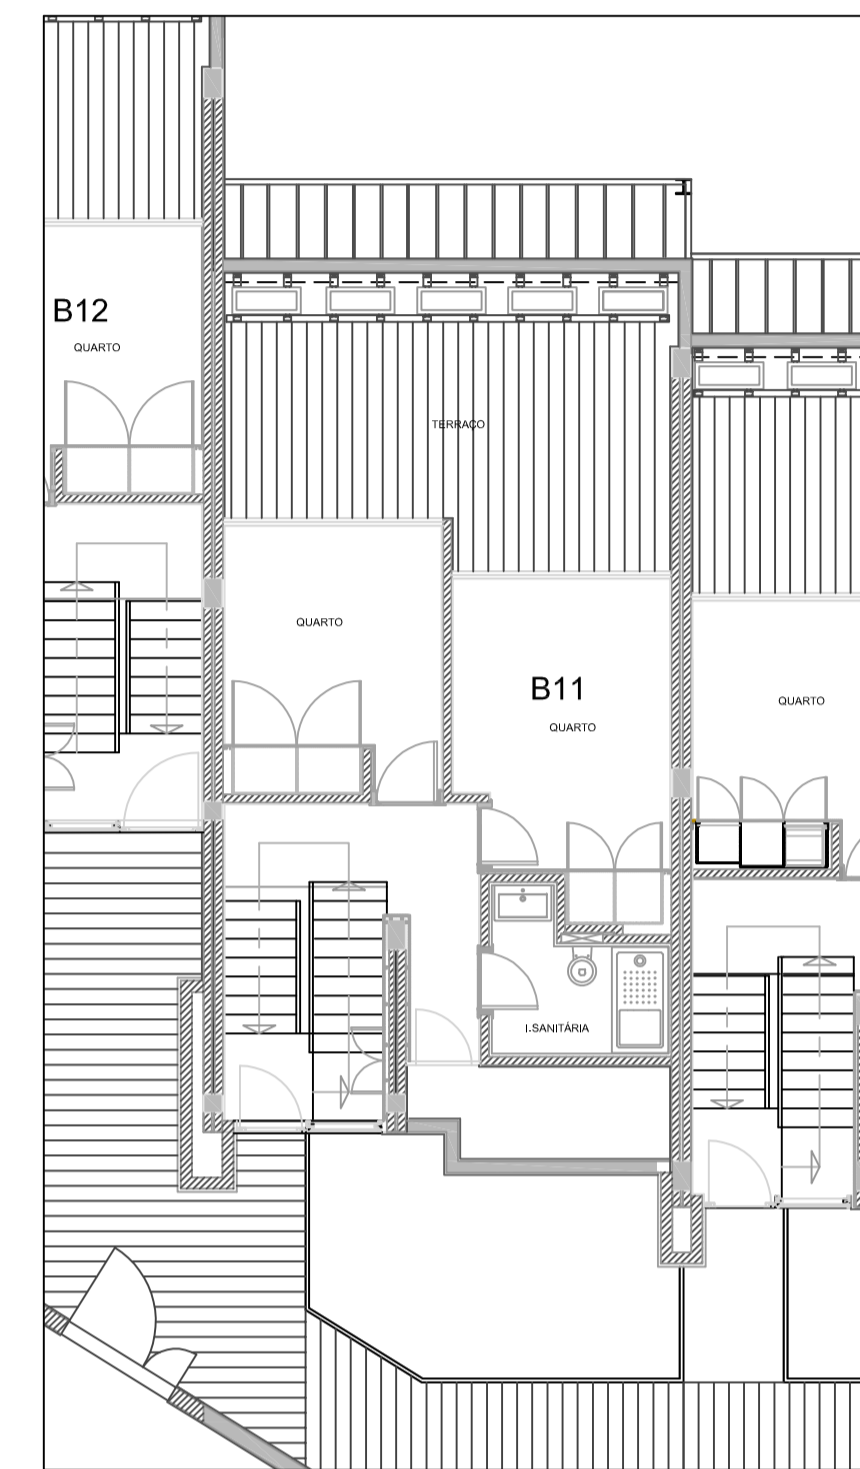

PLANTA DO PISO 1

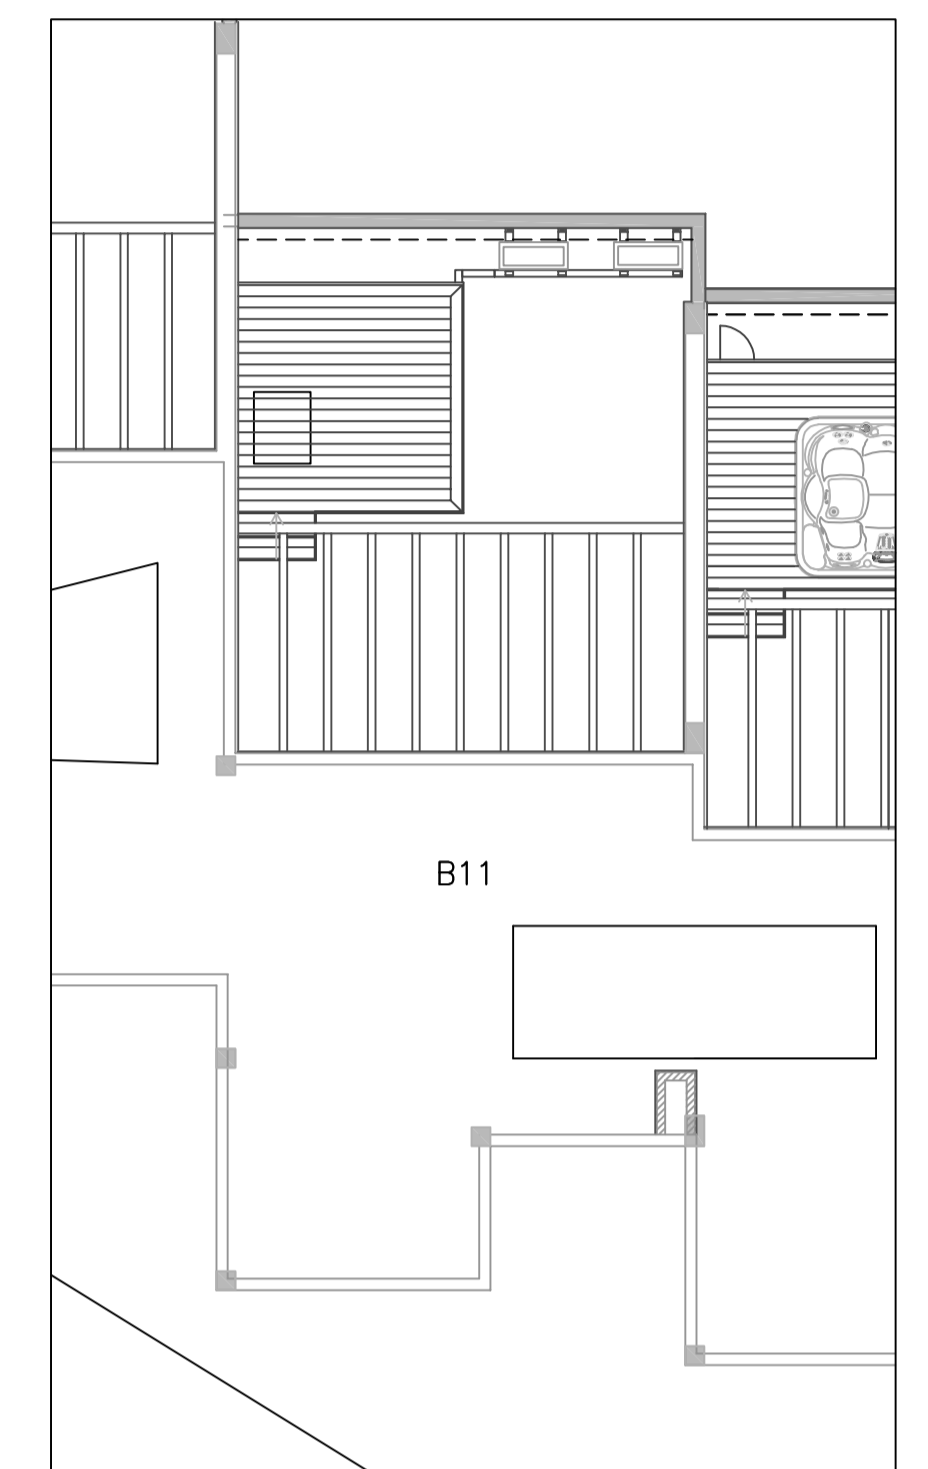

PLANTA DA COBERTURA

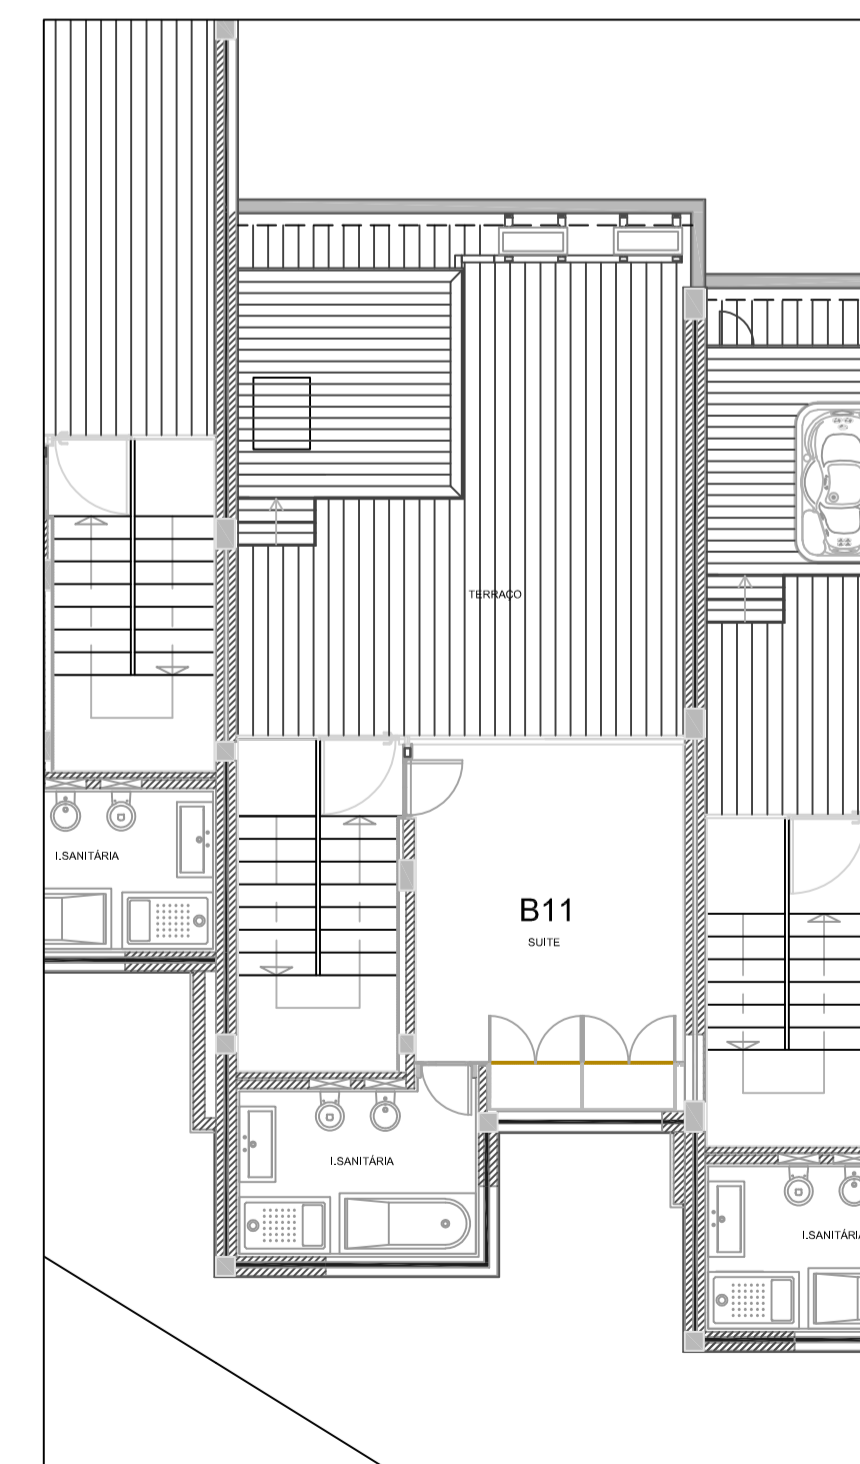

PLANTA DO PISO 2

OBS.		CLIENTE
PROJECTOU		
DESENHOU	04/08/10 <i>Roberto</i>	
VERIFICOU		
VISTO		
ESCALAS	DESIGNAÇÃO	LOTE 2 - FRACÇÃO B11
1:100	PLANTA SIMPLIFICADA DA HABITAÇÃO PLANTA DOS PISOS -1, 0, 1, 2 e Cobertura	