

QUADRO DE ÁREAS:

Área do Lote 1	958 m <sup>2</sup>
Área de implantação	129.9 m <sup>2</sup>
Área Bruta de Construção	322.3 m <sup>2</sup>
Área de Construção piso térreo	129.9 m <sup>2</sup>
Área de Construção piso -1	129.9 m <sup>2</sup>
Área de Construção piso mezanino/sotão	62.5 m <sup>2</sup>

SIMBOLOGIA


	Limite do lote		Piscina
	Polígono de implantação		Calçada à portuguesa
	Zona de implantação do edifício		Jardim - Relva
	Pavimento em cerâmico		Jardim - Casca de pinheiro

ARQUITETO | LEONEL MENDES


Operação urb.:	Construção de moradia unifamiliar, piscina e muros de vedação
Especialidade:	Arquitetura
Requerente:	Gaveta dos Sonhos - Imobiliária, LDA
Local:	Lote n.º1, Cabeça de Câmara - Loulé
www.leonelmendes.com - geral@leonelmendes.com - tlm.: 351 960010870	

Contém:	PLANTA DE IMPLANTAÇÃO	Desenho N.º:	02
Data:	agosto 2024	Substitui:	
Autor:	Leonel Pereira Mendes	Escala:	1:200

PLANTA DO PISO TÉRREO

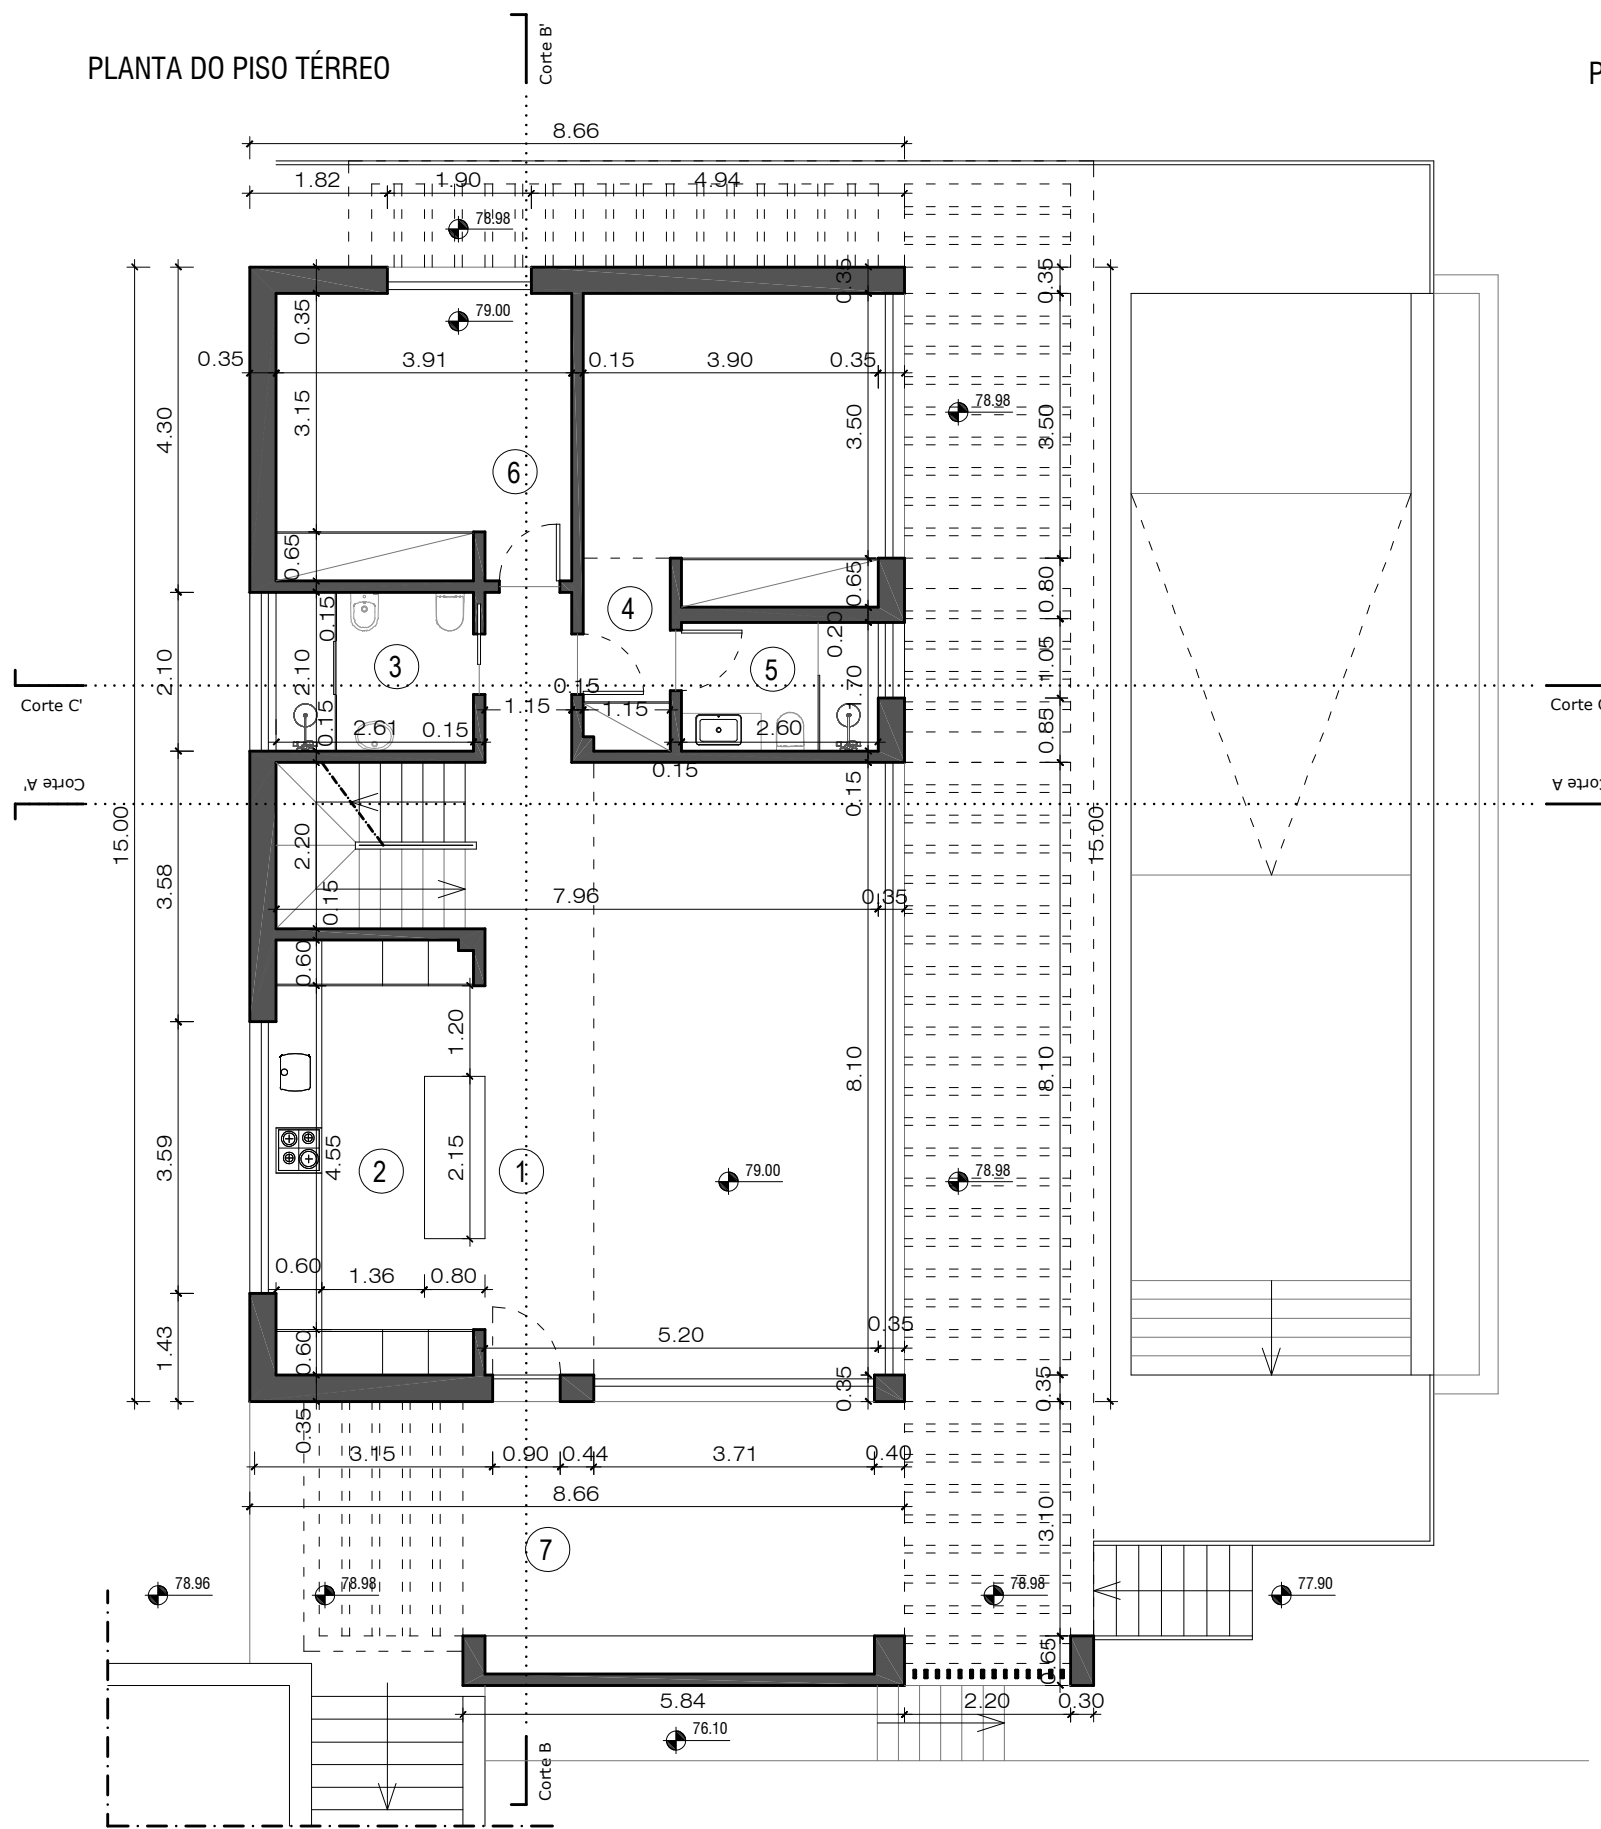

PLANTA DO PISO -1

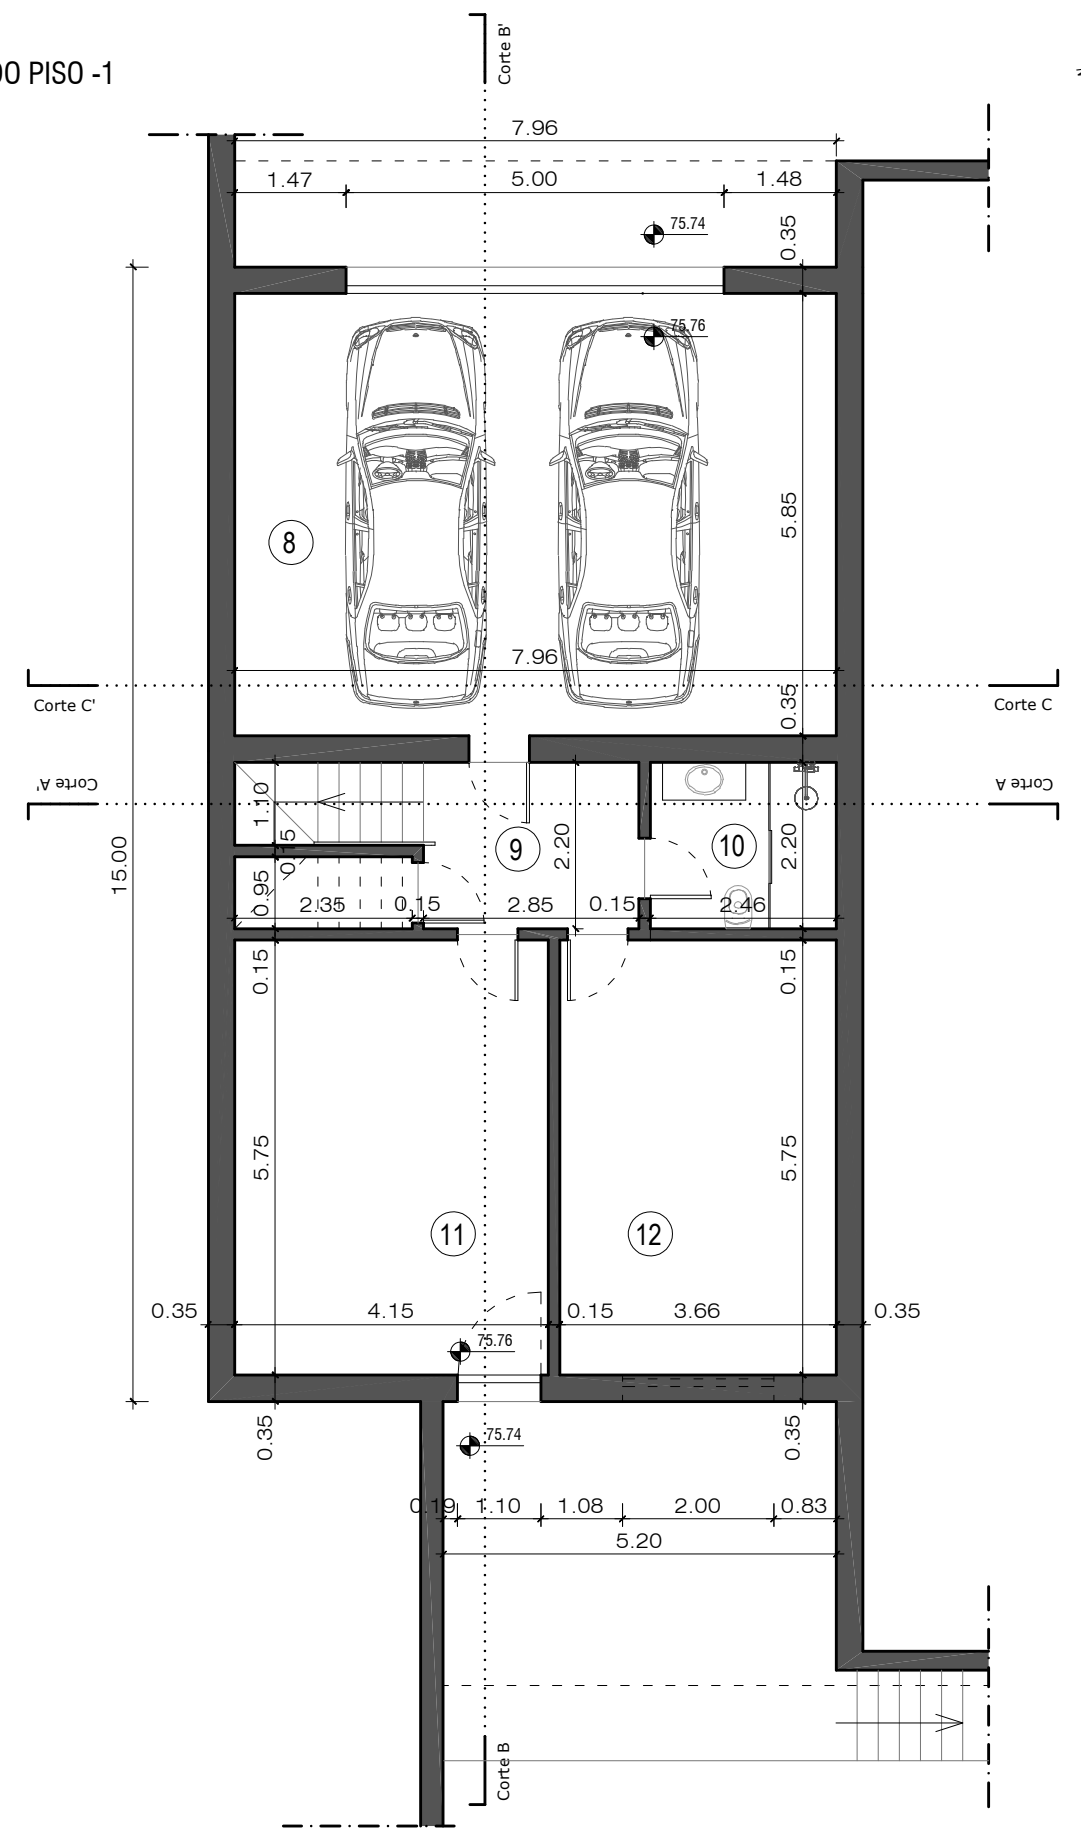

QUADRO DE ÁREAS:

Área do Lote 1	958 m <sup>2</sup>
Área de implantação	129.9 m <sup>2</sup>
Área Bruta de Construção	322.3 m <sup>2</sup>
Área de Construção piso térreo	129.9 m <sup>2</sup>
Área de Construção piso -1	129.9 m <sup>2</sup>
Área de Construção piso mezanino/sotão	62.5 m <sup>2</sup>

LEGENDA:


1 - Sala	42.7 m <sup>2</sup>	8 - Garagem	46.6 m <sup>2</sup>
2 - Cozinha	12.6 m <sup>2</sup>	9 - Distribuição	6.3 m <sup>2</sup>
3 - Inst. Sanitária	5.5 m <sup>2</sup>	10 - Inst. Sanitária	5.4 m <sup>2</sup>
4 - Quarto	16.6 m <sup>2</sup>	11 - Espaço técnico	22.1 m <sup>2</sup>
5 - Inst. Sanitária	4.4 m <sup>2</sup>	12 - Arrecadação	22.8 m <sup>2</sup>
6 - Quarto	13.1 m <sup>2</sup>		
7 - Terraço coberto	18.1 m <sup>2</sup>		

ARQUITETO | LEONEL MENDES


Operação urb.:	Construção de moradia unifamiliar, piscina e muros de vedação
Especialidade.:	Arquitetura
Requerente:	Gaveta dos Sonhos - Imobiliária, LDA
Local:	Lote n.º1, Cabeça de Câmara - Loulé

Contém:	PLANTA DO PISO TÉRREO E PLANTA DO PISO -1	Desenho N.º	03
Data:	agosto 2024	Desenhou:	Leonel Pereira Mendes
Autor:	Leonel Pereira Mendes	Substitui:	
		Escala:	1.100

PLANTA DO PISO EM MEZANINO/SOTÃO

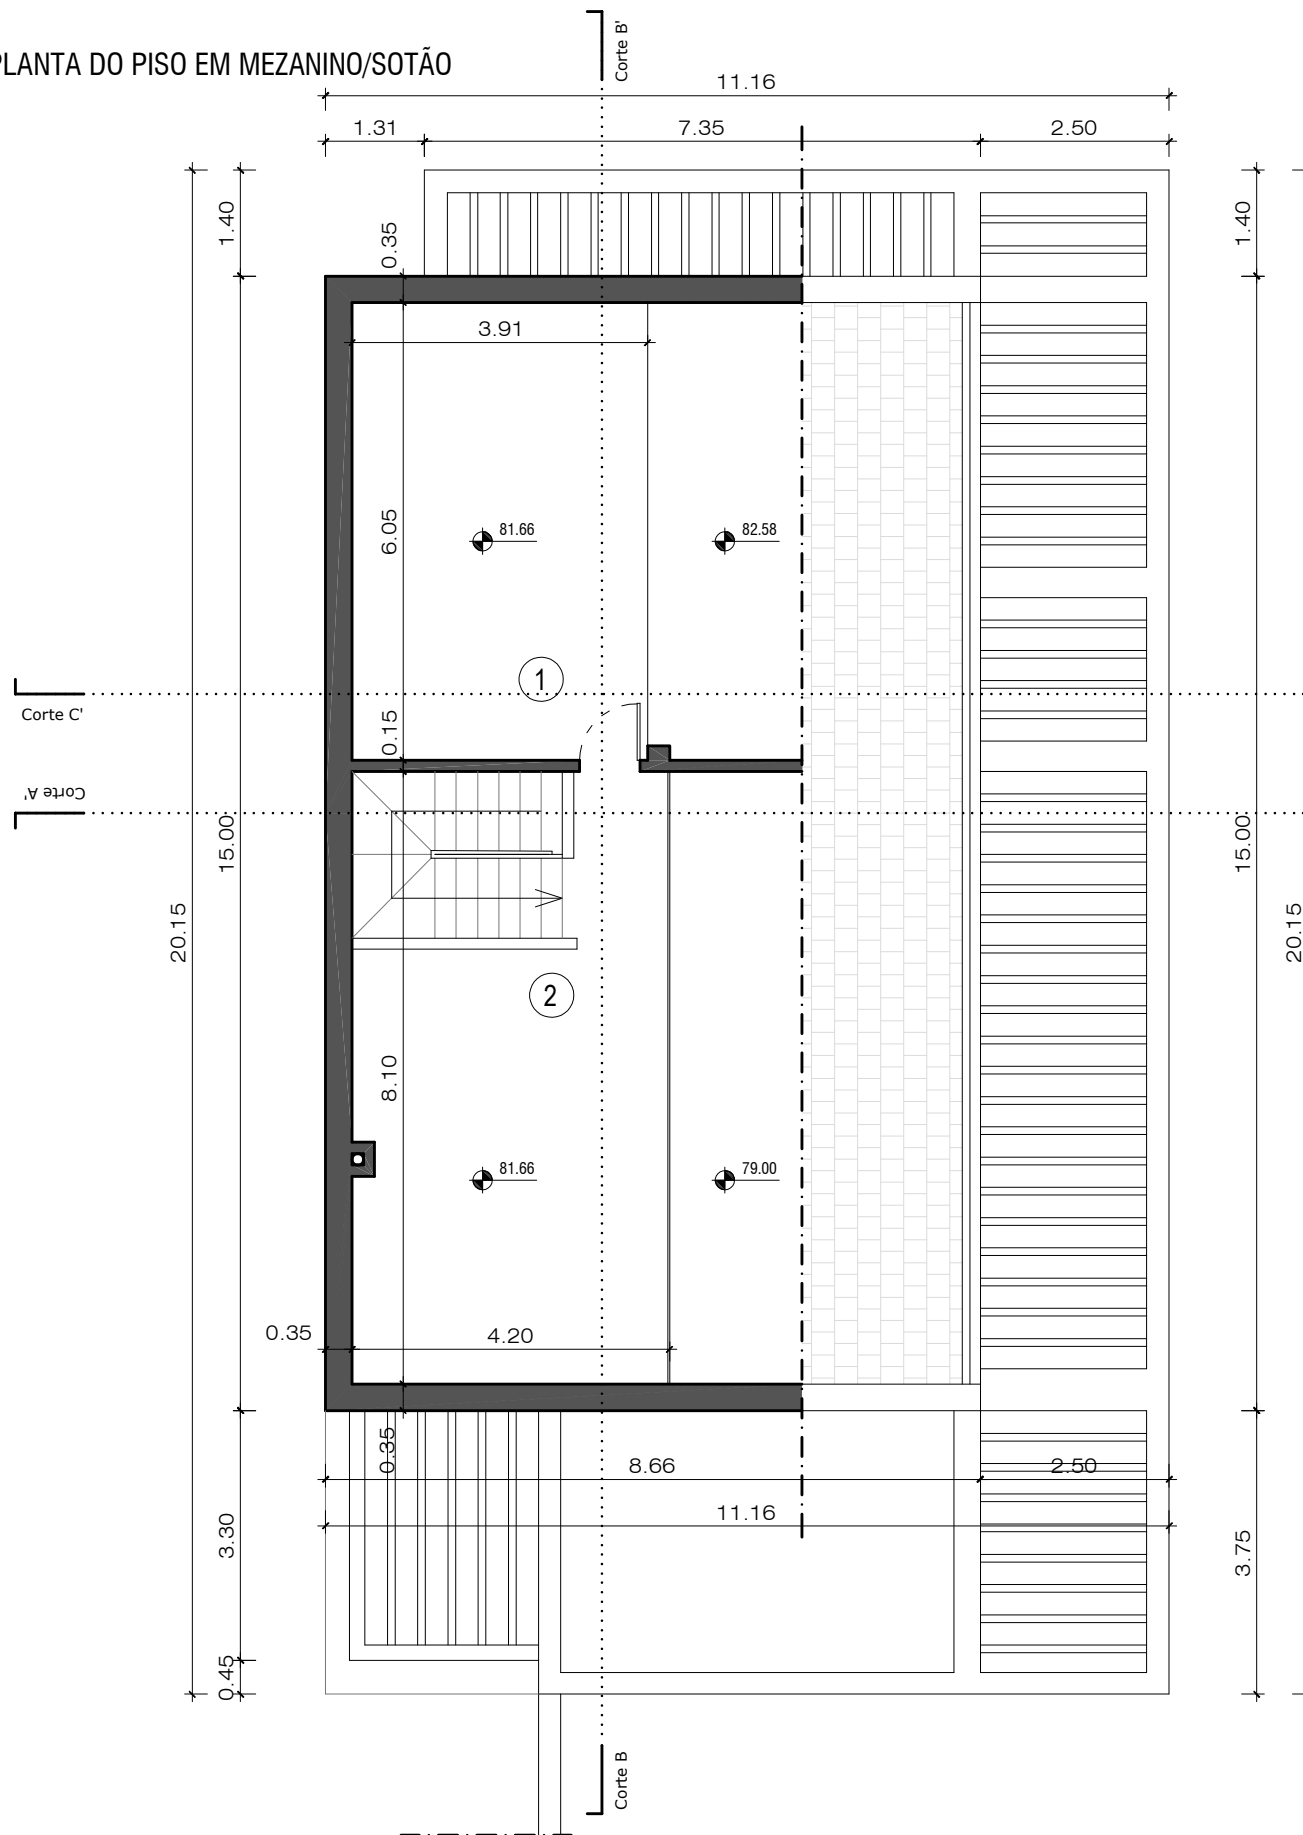

PLANTA DE COBERTURA

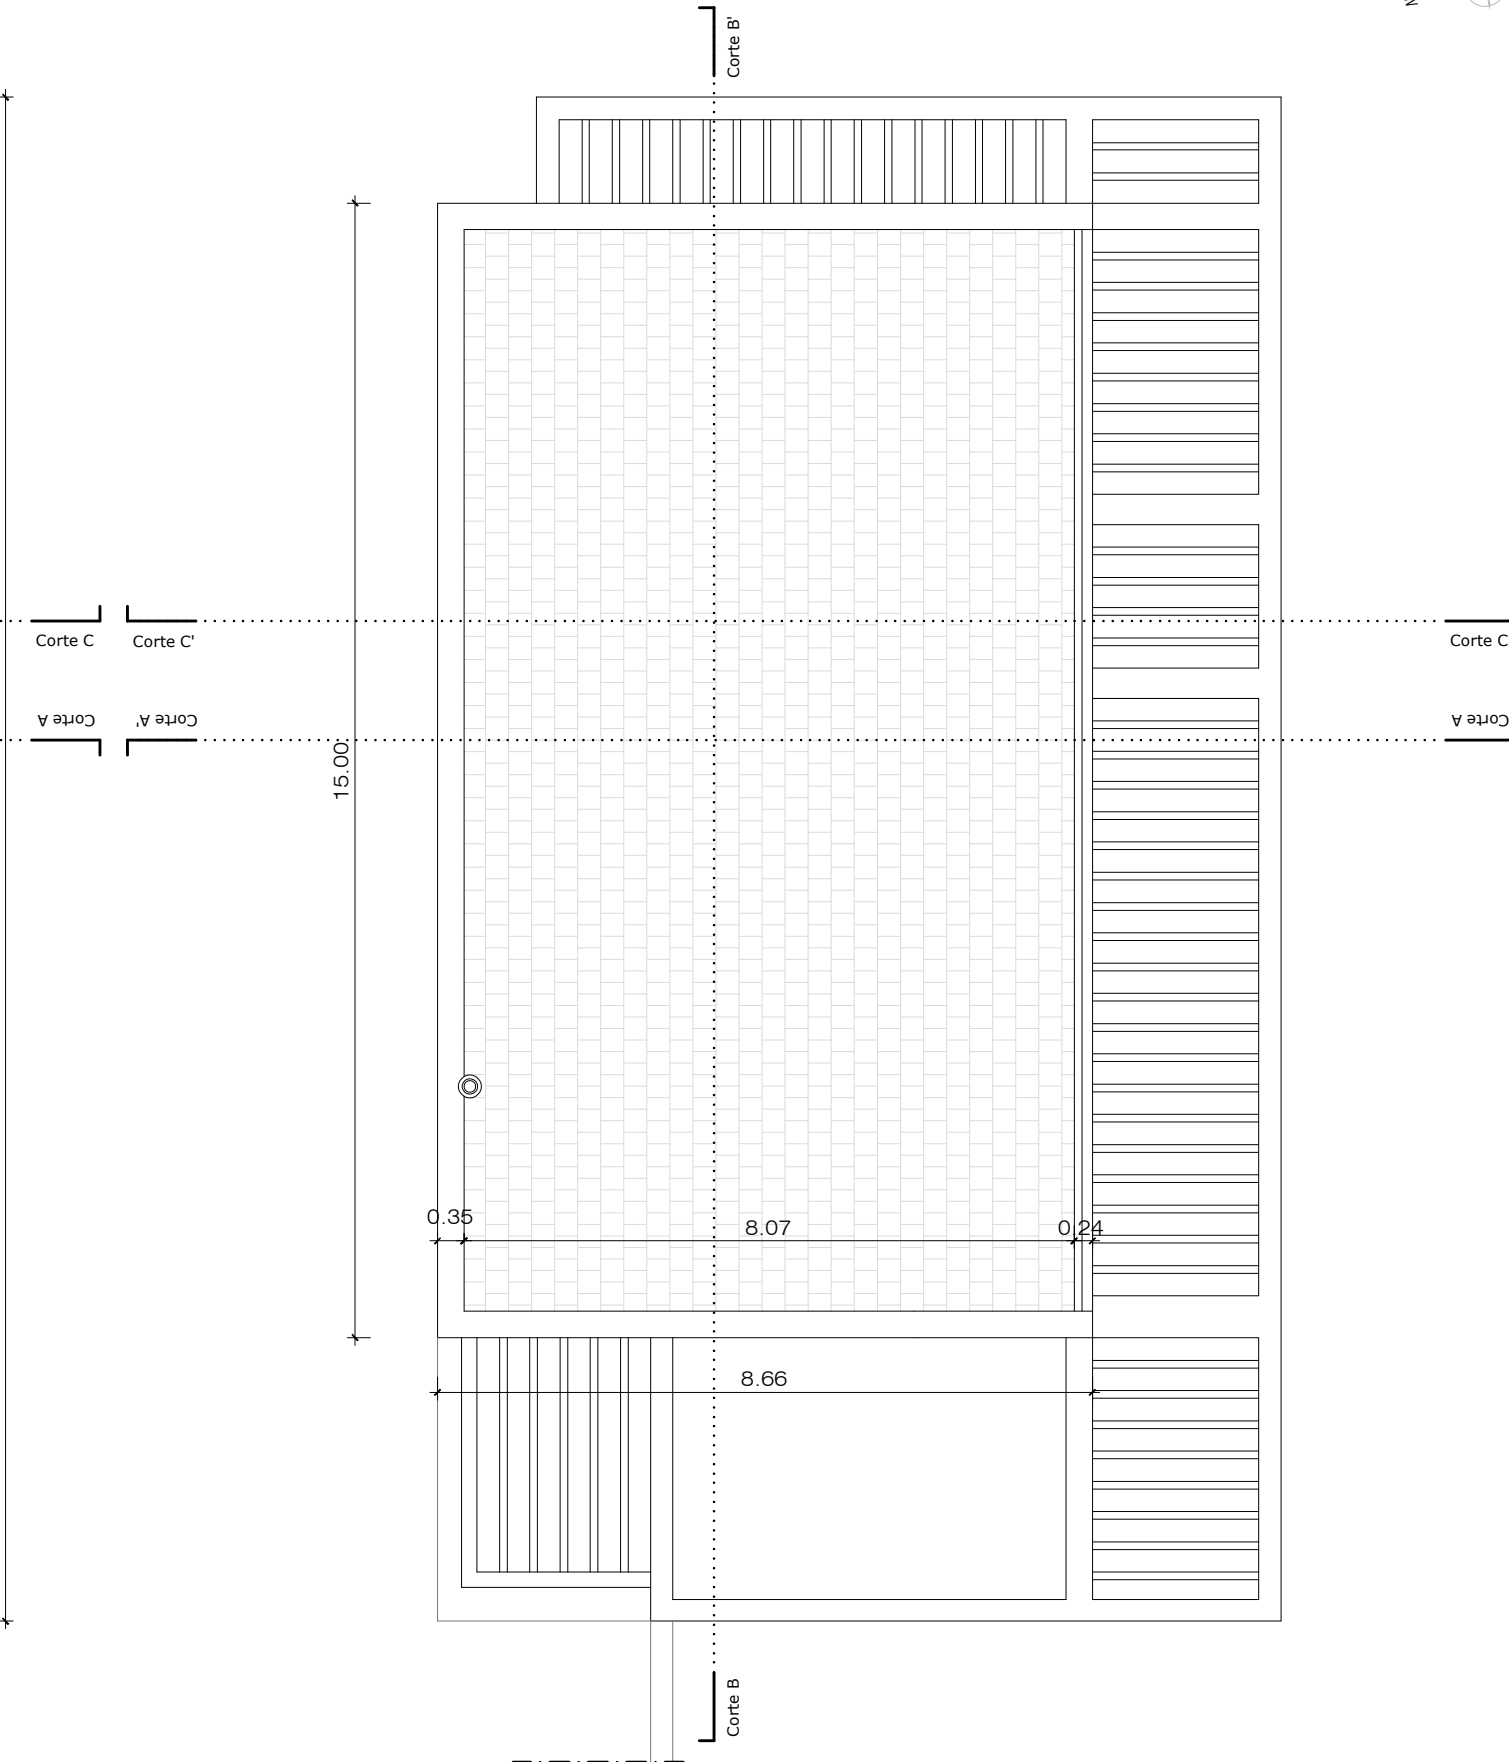

QUADRO DE ÁREAS:

Área do Lote 1	958 m <sup>2</sup>
Área de implantação	129.9 m <sup>2</sup>
Área Bruta de Construção	322.3 m <sup>2</sup>
Área de Construção piso térreo	129.9 m <sup>2</sup>
Área de Construção piso -1	129.9 m <sup>2</sup>
Área de Construção piso mezanino/sotão	62.5 m <sup>2</sup>

LEGENDA:


1 - Sotão	23.6 m <sup>2</sup>
2 - Mezzanino	27 m <sup>2</sup>

ARQUITETO | LEONEL MENDES


Operação urb.:	Construção de moradia unifamiliar, piscina e muros de vedação
Especialidade.:	Arquitetura
Requerente:	Gaveta dos Sonhos - Imobiliária, LDA
Local:	Lote n.º1, Cabeça de Câmara - Loulé

Contém:	PLANTA DO PISO EM MEZANINO/SOTÃO E PLANTA DE COBERTURA	Desenho N: 04
Data:	agosto 2024	Desenhou:
Autor:	Leonel Pereira Mendes	Substitui:
		Escala: 1.100

# ALÇADO SUL

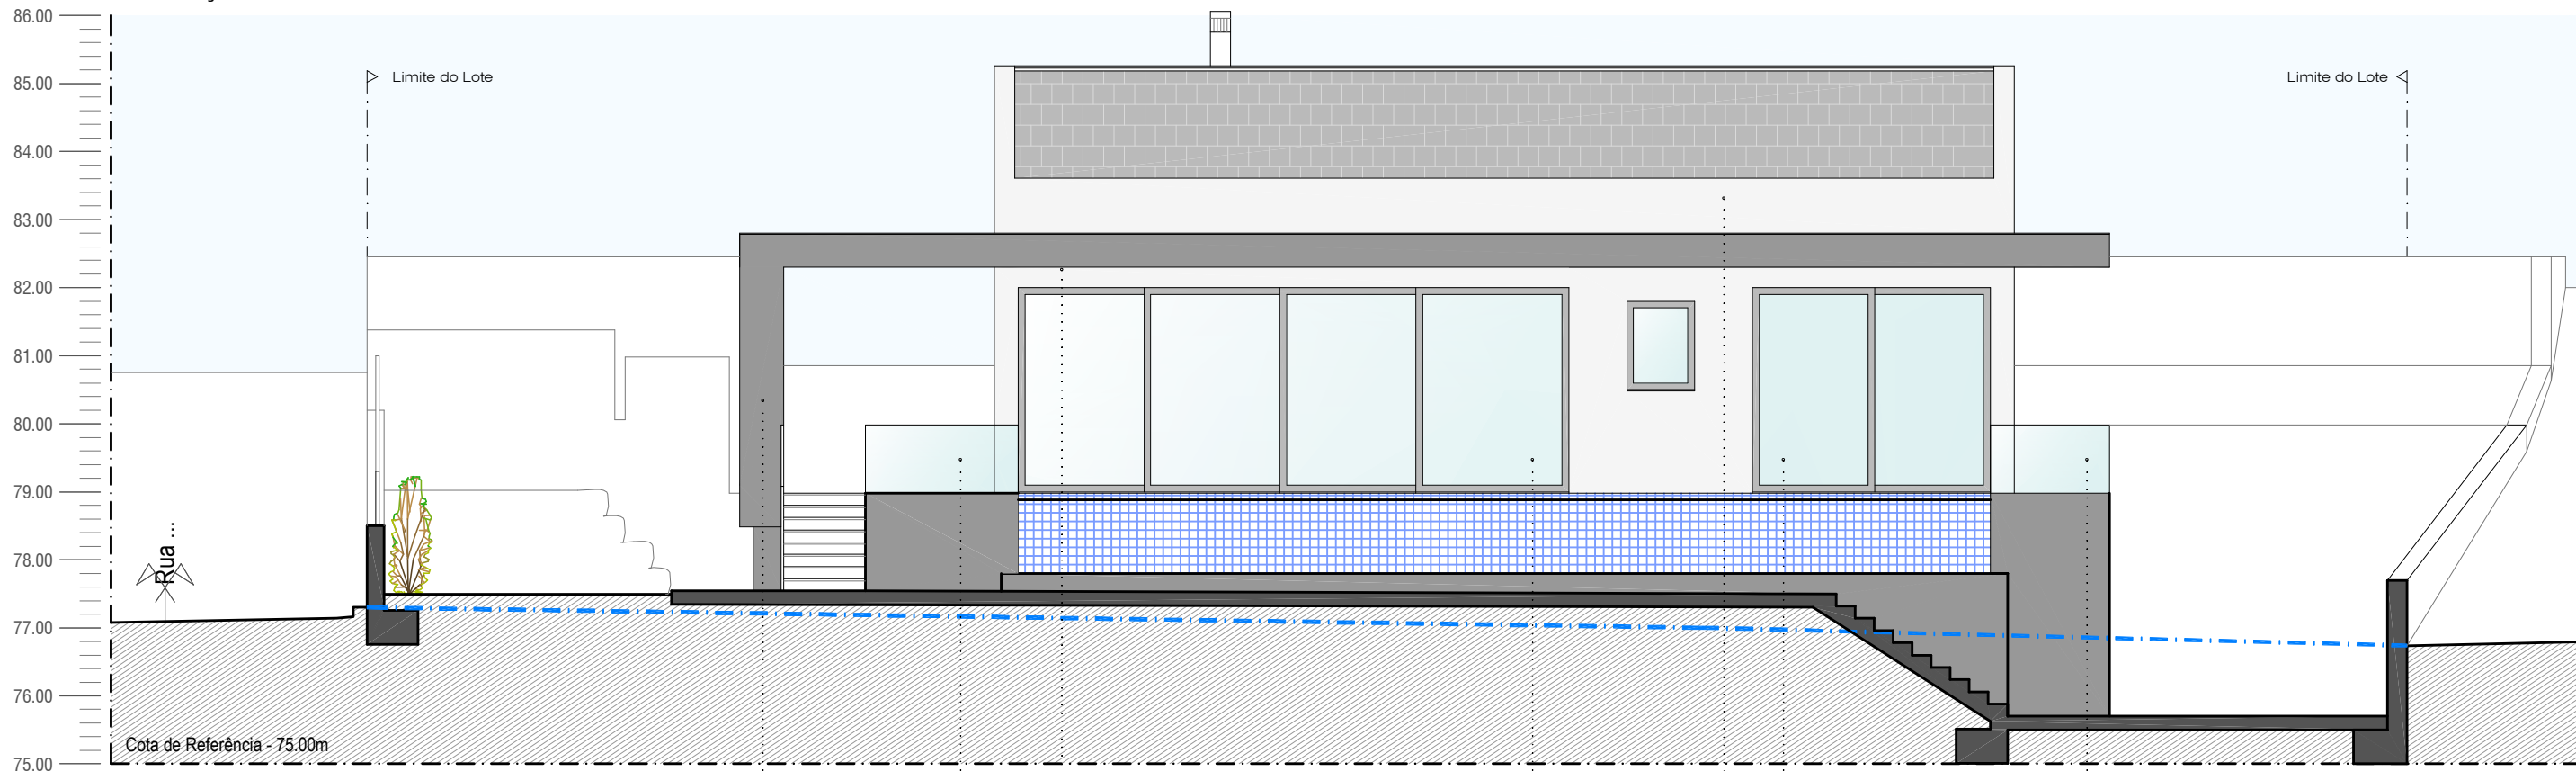

# ALÇADO POENTE

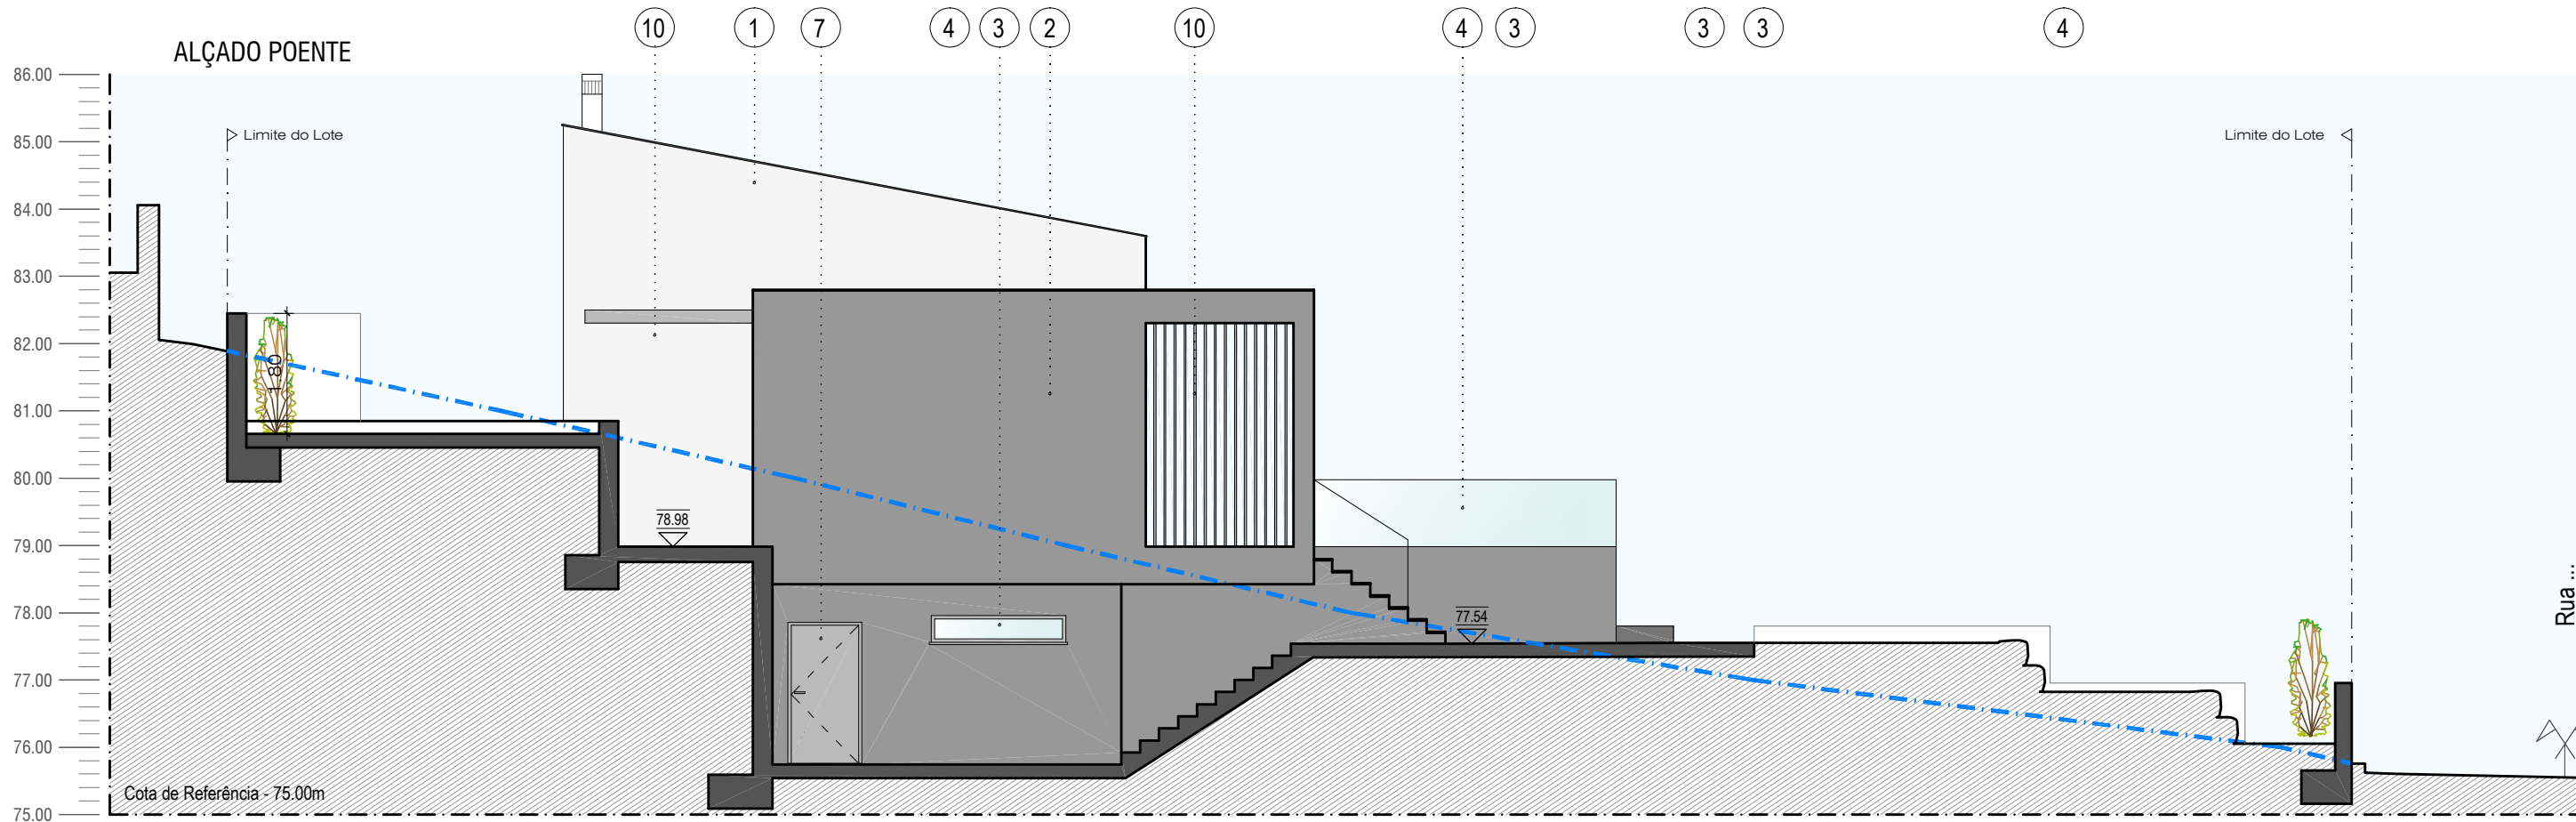

**LEGENDA:**

--- Linha natural do terreno

**MATERIALIDADE**

- 1 - Reboco pintado a tinta de cor branca
- 2 - Reboco pintado a tinta à cor cinza escuro
- 3 - Vão de janela com caixilharia em alumínio termolacado à cor cinza escuro
- 4 - Guarda de vidro
- 5 - Chaminés metálica em aço inox
- 6 - Portão de garagem seccionado de cor cinza
- 7 - Porta em alumínio à cor cinza escuro
- 8 - Porta metálica revestido a painéis fenolicos de cor cinza
- 9 - Telha plasma de cor cinza aço
- 10 - Perfis metálicos pintados a tinta à cor cinza escuro

ARQUITETO | LEONEL MENDES

Operação urb.: **Construção de moradia unifamiliar, piscina e muros de vedação**

Especialidade.: **Arquitetura**

Requerente: **Gaveta dos Sonhos - Imobiliária, LDA**

Local: **Lote n.º1, Cabeça de Câmara - Loulé**

Contém: **ALÇADOS**

Data: agosto 2024      Desenhou: **Leonel Pereira Mendes**


Desenho N.: **05**

Substitui: \_\_\_\_\_


Escala: **1.100**



ALÇADO NORTE

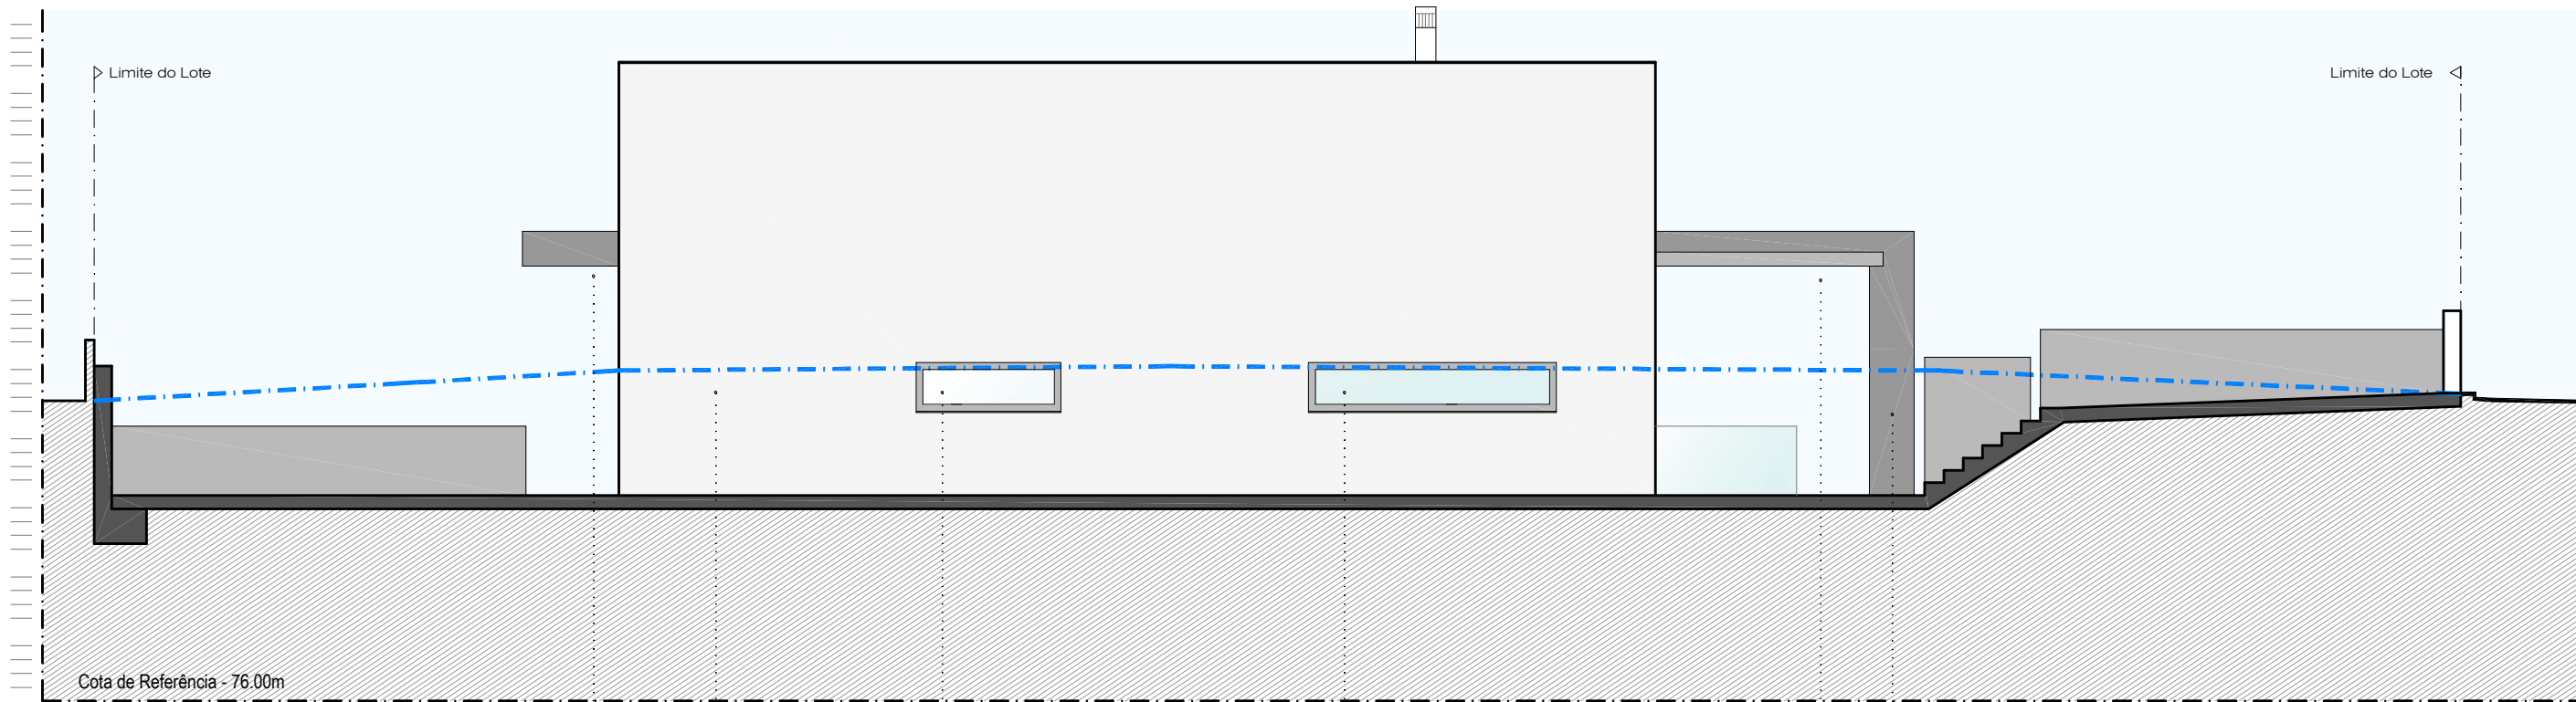

ALÇADO NASCENTE

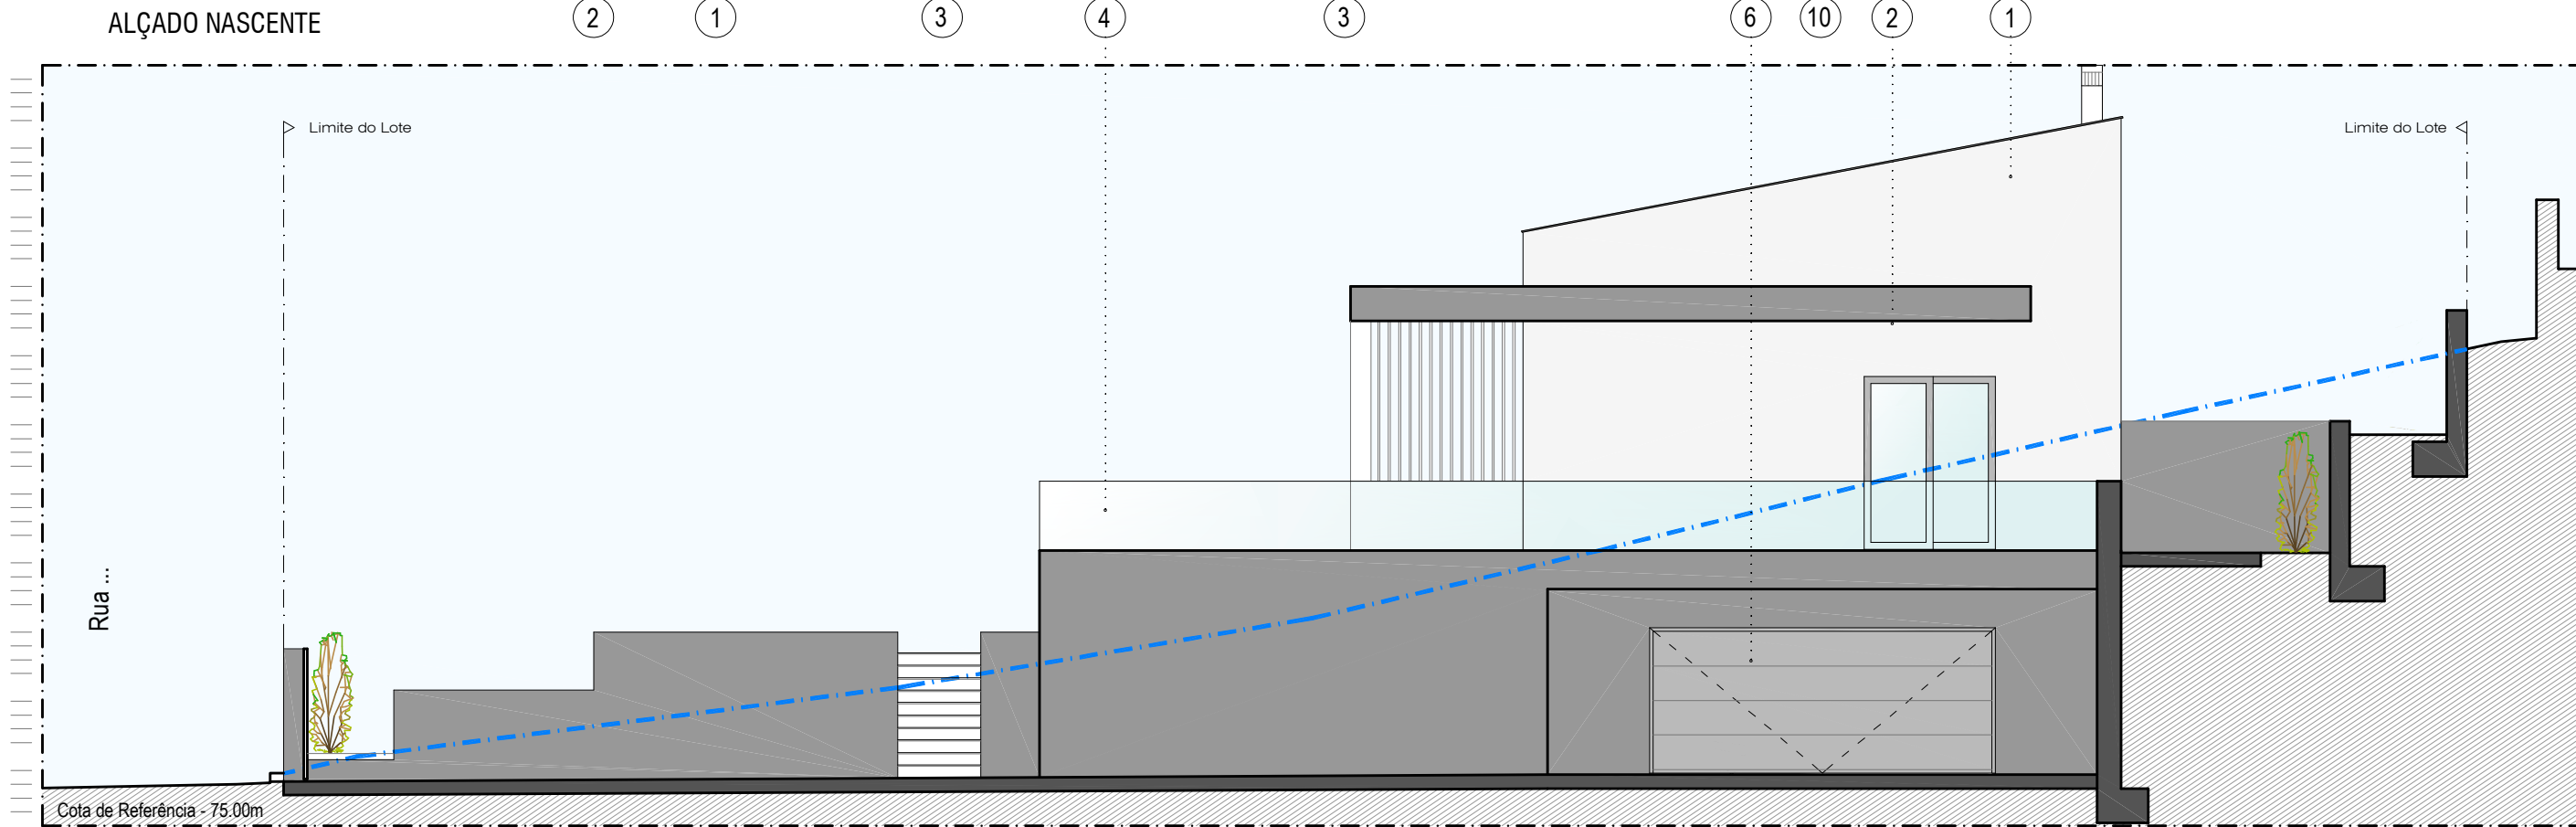

LEGENDA:

--- Linha natural do terreno

MATERIALIDADE

- |  |   |
|--|---|
| 1 - Reboco pintado a tinta de cor branca                                     | 7 - Porta em alumínio à cor cinza escuro                      |
| 2 - Reboco pintado a tinta à cor cinza escuro                                | 8 - Porta metálica revestido a painéis fenolicos de cor cinza |
| 3 - Vão de janela com caixilharia em alumínio termolacado à cor cinza escuro | 9 - Pilar metálico pintado a tinta à cor cinza escuro         |
| 4 - Guarda de vidro  | 10 - Perfis metálicos pintados a tinta à cor cinza escuro     |
| 5 - Chaminés metálica em aço inox  |   |
| 6 - Portão de garagem seccionado de cor cinza                                |   |

ARQUITETO | LEONEL MENDES

Operação urb.:

Construção de moradia unifamiliar, piscina e muros de vedação

Especialidade.: **Arquitetura**

Requerente: **Gaveta dos Sonhos - Imobiliária, LDA**

Local: **Lote n.º1, Cabeça de Câmara - Loulé**

www.leonelmendes.com - geral@leonelmendes.com - tlm.: 351 960010870

Contém:

**ALÇADOS**

Data: agosto 2024

Desenhou:

Autor:

**Leonel Pereira Mendes**



Desenho N.º

**06**

Substitui:

Escala:

**1.100**

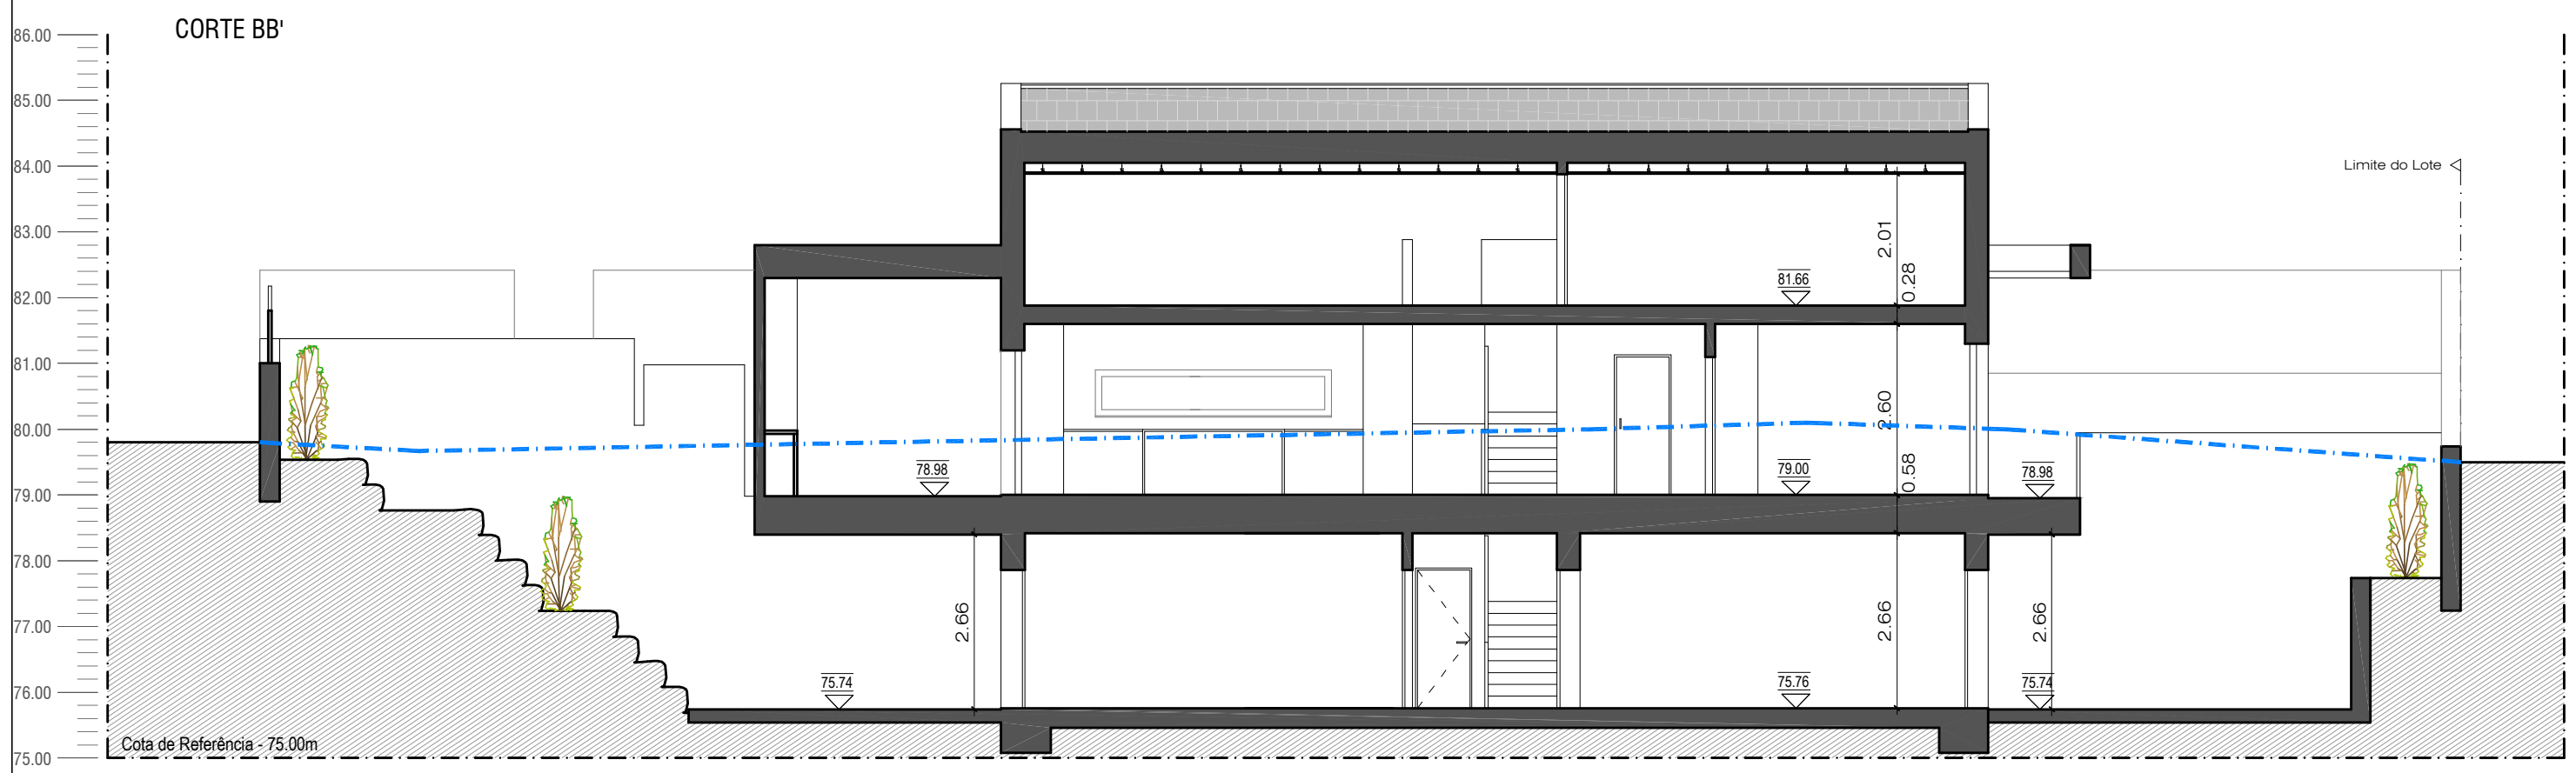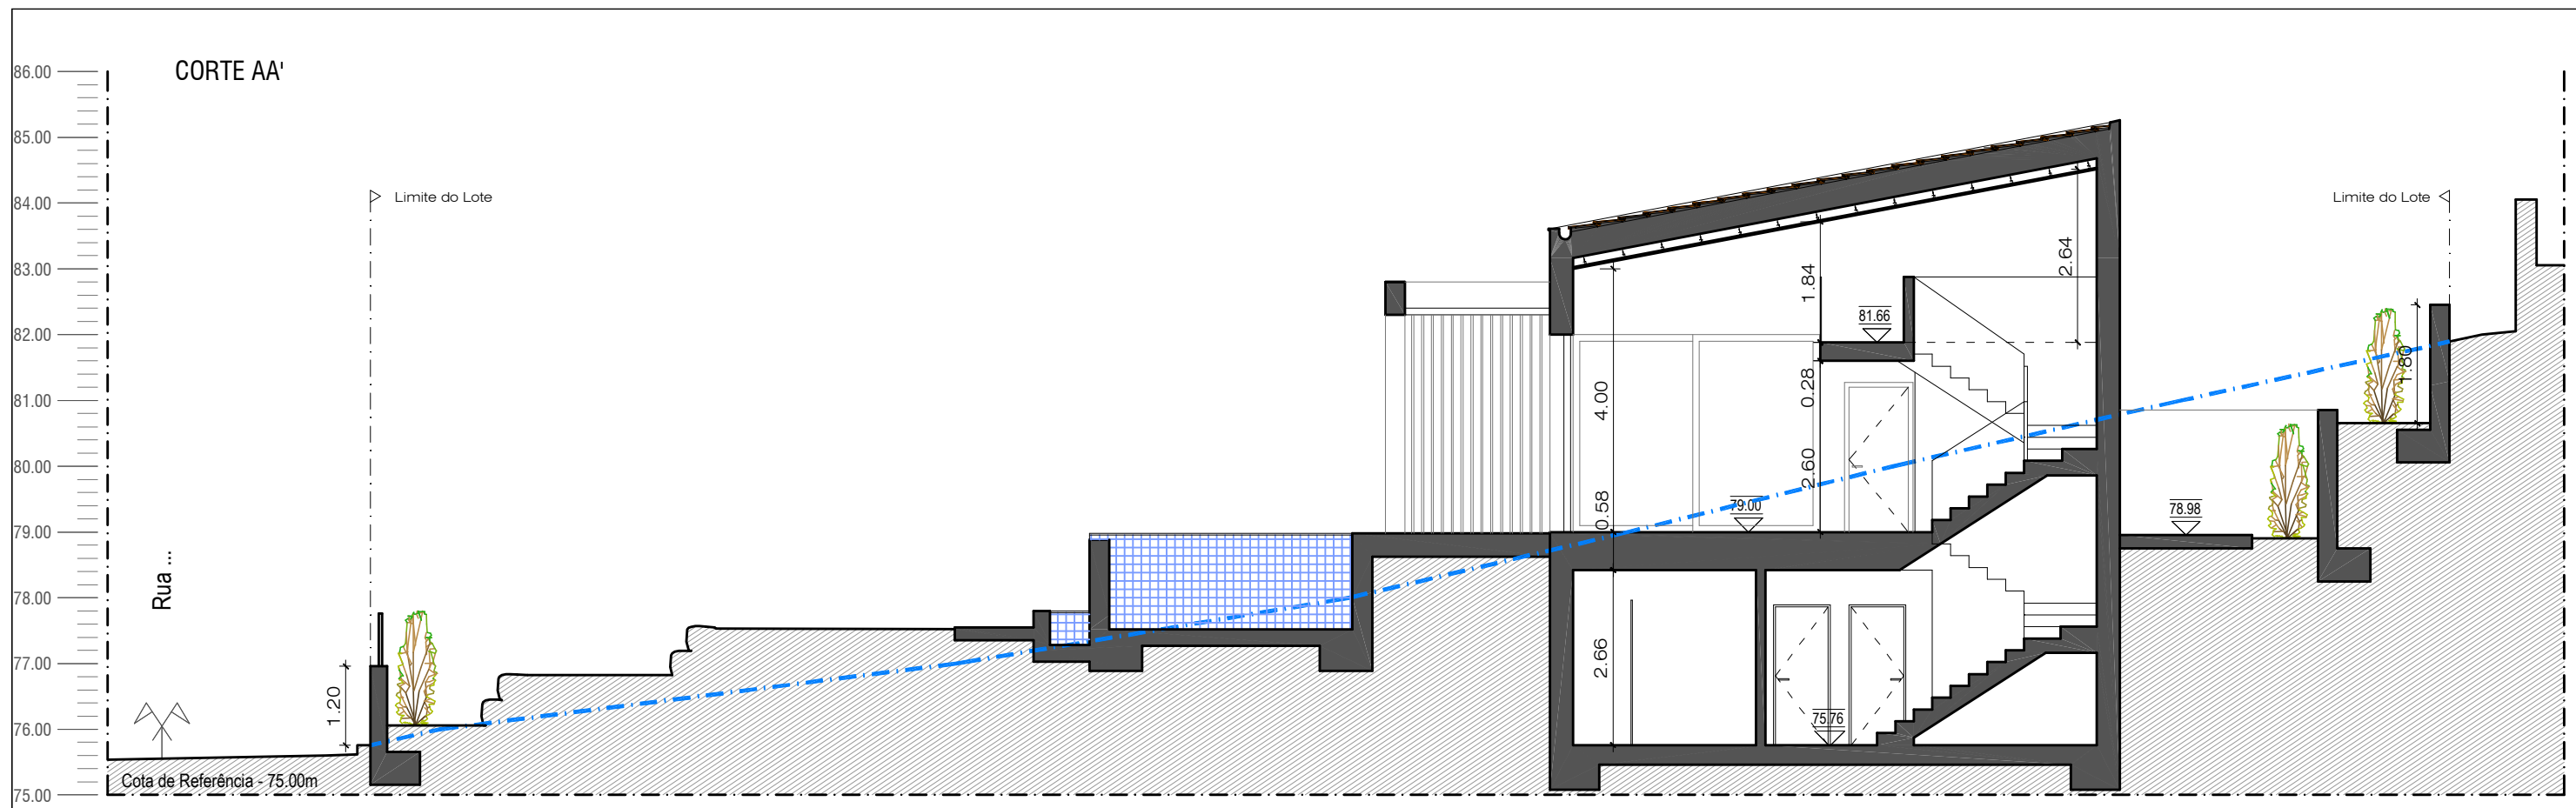

LEGENDA:  
 - - - - - Linha natural do terreno


ARQUITETO | LEONEL MENDES

Operação urb.: Construção de moradia unifamiliar, piscina e muros de vedação  
 Especialidade.: Arquitetura  
 Requerente: Gaveta dos Sonhos - Imobiliária, LDA  
 Local: Lote n.º1, Cabeça de Câmara - Loulé  
 www.leonelmendes.com - geral@leonelmendes.com - tlm.: 351 960010870


Contém: CORTES AA' e BB'  
 Data: agosto 2024  
 Autor: Leonel Pereira Mendes  
 Desenhou:  
 Escala: 1.100  
 Desenho N: 07  
 Substitui:



PLANTA

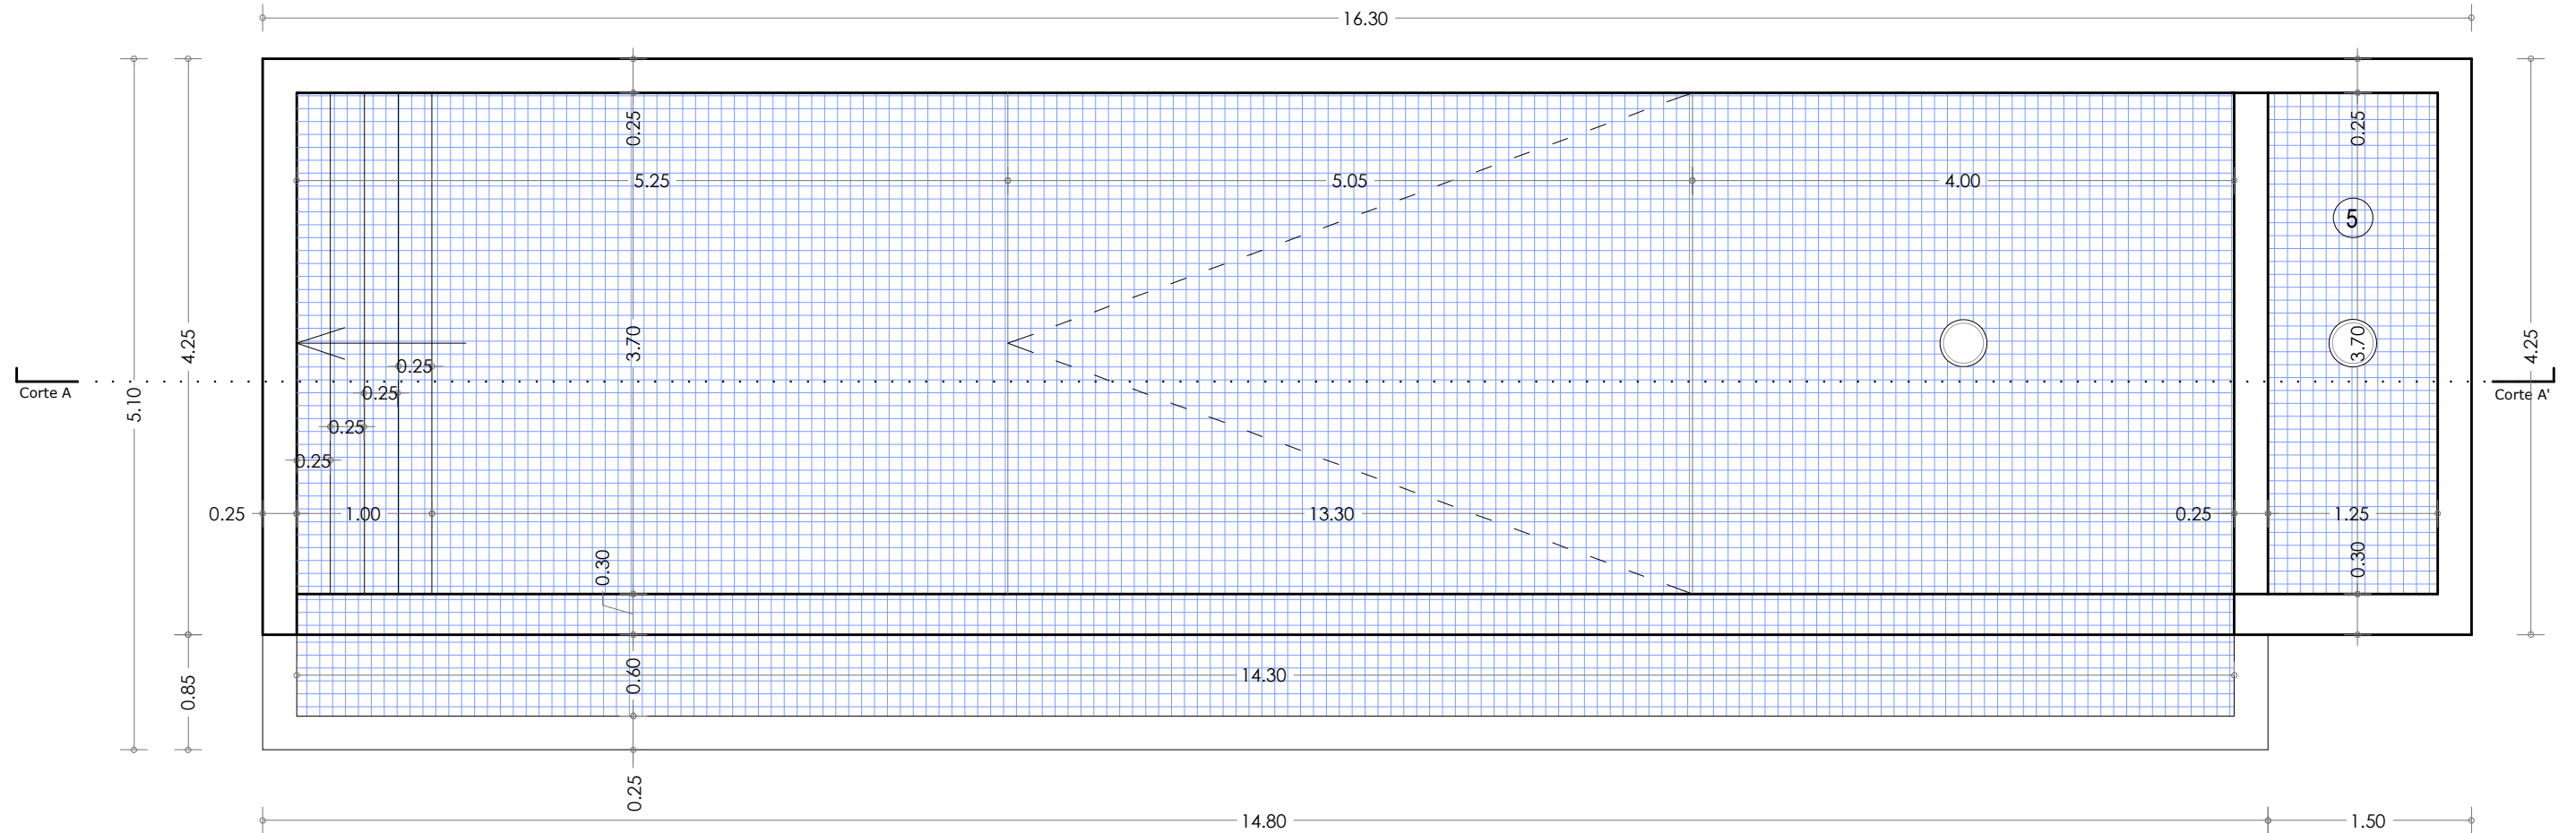

CORTE AA'

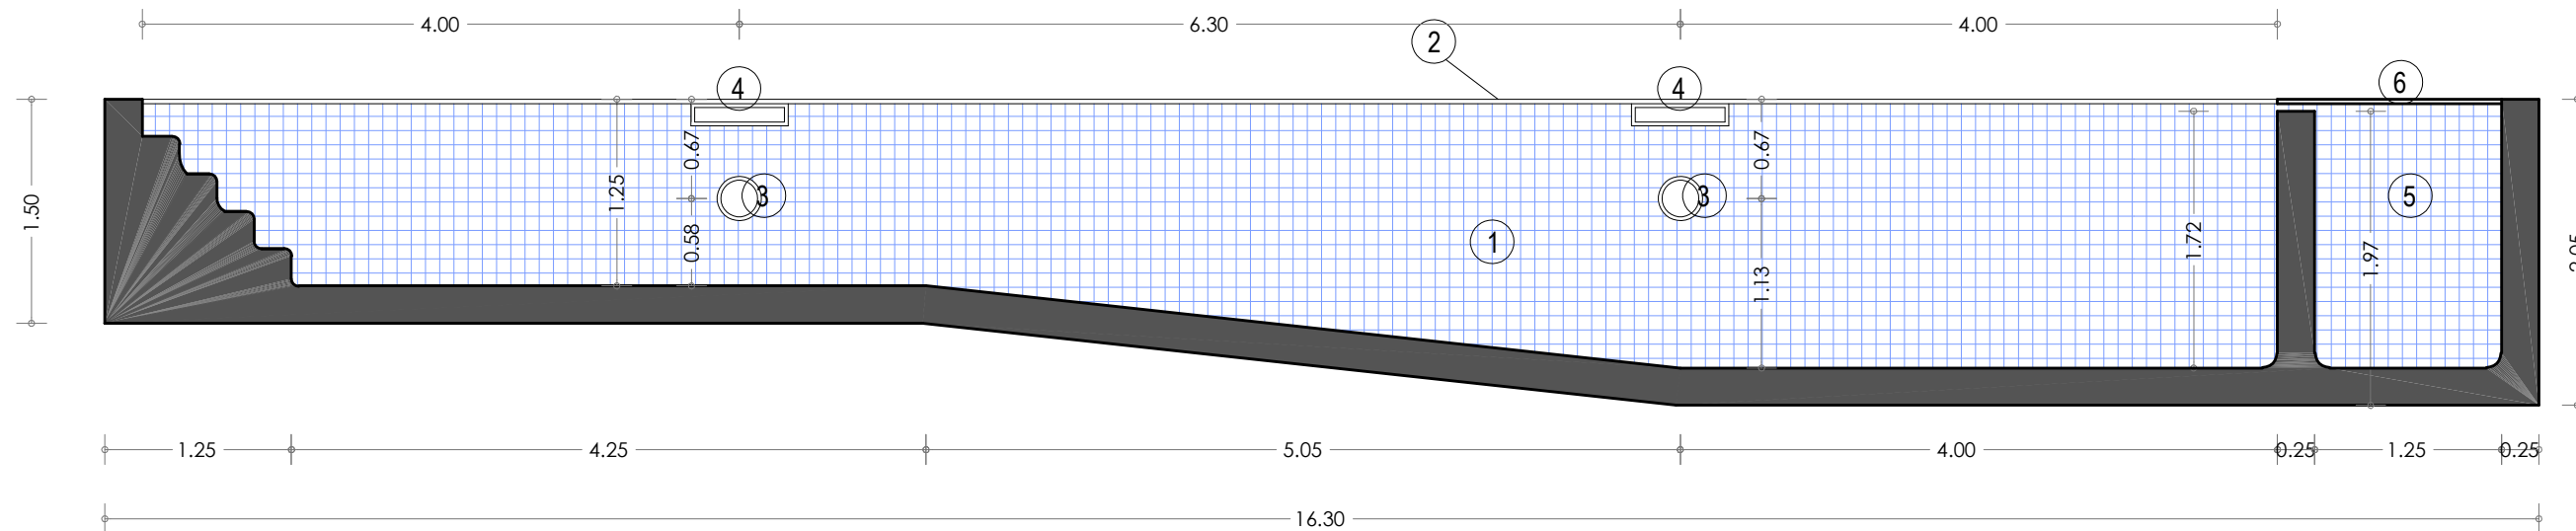

LEGENDA:

- 1 - Revestimento a pastilha de vidro de cor azul
- 2 - Bordo em pedra bujardada
- 3 - Foco de iluminação: projector subaquático
- 4 - Skimmer de cor branca
- 5 - Zona destinada a instalação de sistema de cobertura da piscina
- 6 - Acabamento da cobertura da zona do sistema de cobertura em pavimento cerâmico

ARQUITETO | LEONEL MENDES


Operação urb.: Construção de moradia unifamiliar, piscina e muros de vedação  
 Especialidade.: Arquitetura  
 Requerente: Gaveta dos Sonhos - Imobiliária, LDA  
 Local: Lote n.º1, Cabeça de Câmara - Loulé

Contém: DESENHOS DA PISCINA  
 Data: agosto 2024  
 Autor: Leonel Pereira Mendes


Desenho N: 10  
 Substitui:  
 Escala: 1.50




PLANTA

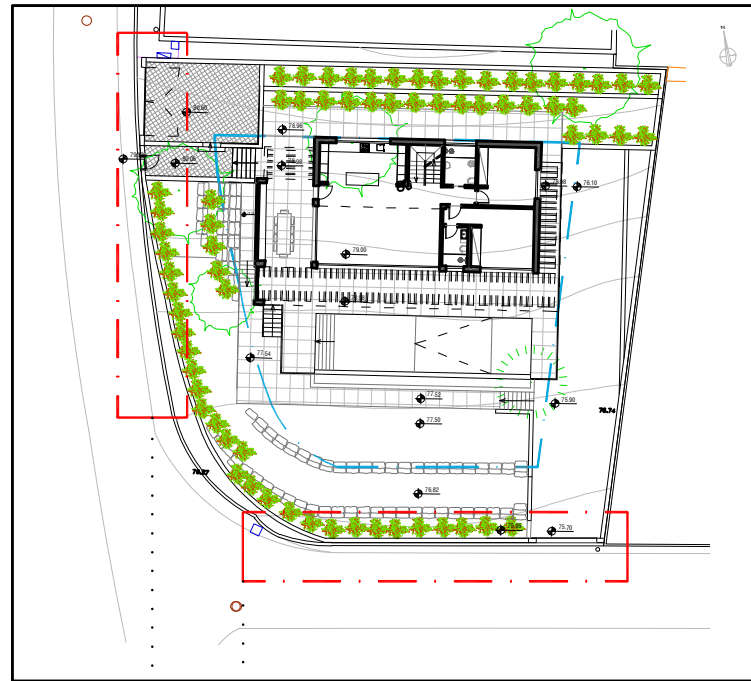

ALÇADO PRINCIPAL - SUL

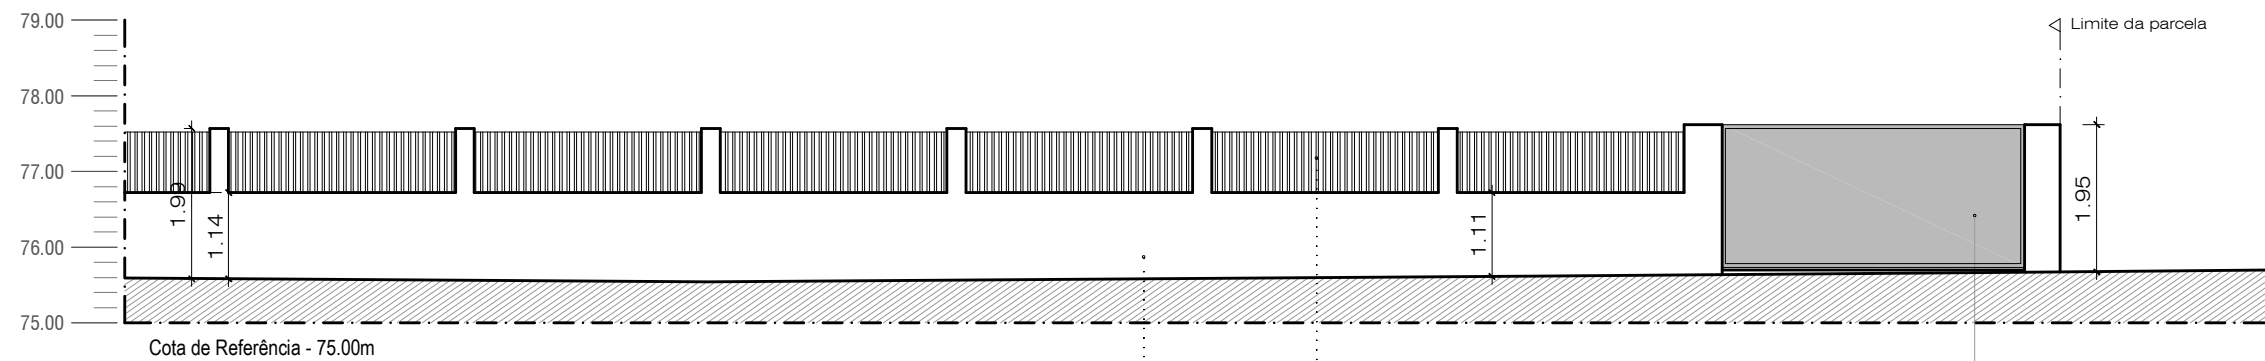

ALÇADO POENTE

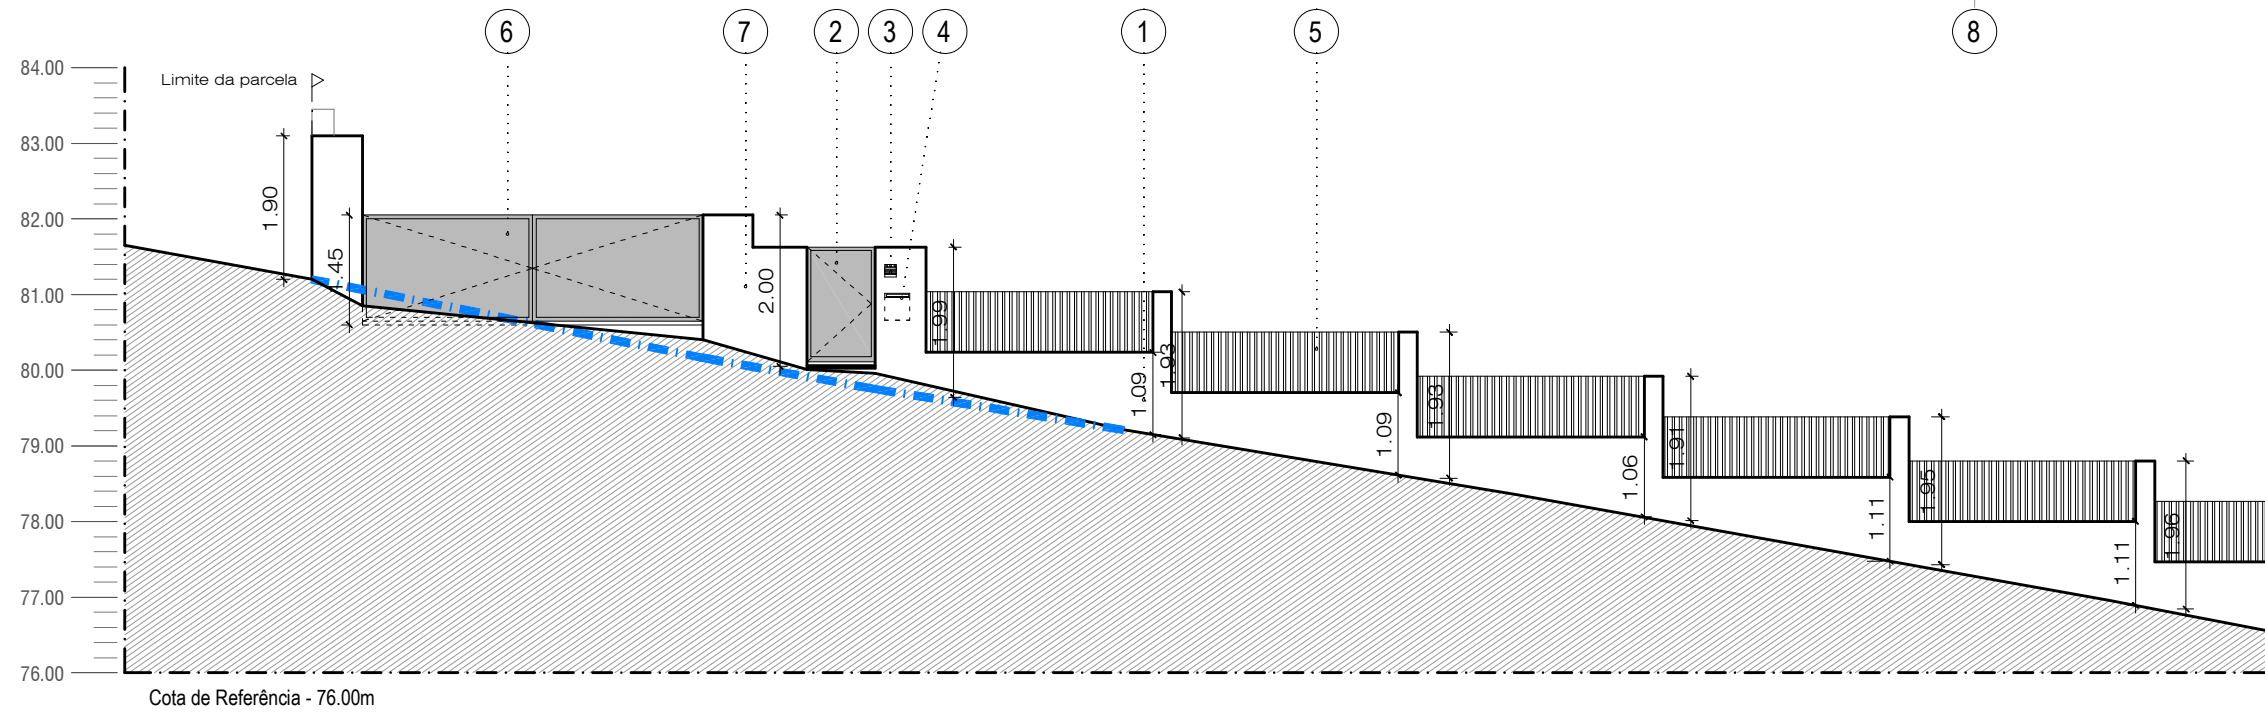

LEGENDA:

- 1 - Muro em alvenaria de tijolo, rebocado e pintado a tinta de cor branca, com capeamento em pedra de cor cinza
- 2 - Portão de abrir com estrutura metálica e revestido a chapa de cor cinza ( tamanho 0.9x1.52m )
- 3 - Video porteiro
- 4 - Caixa de correio
- 5 - Vedação metálica de cor cinza

- 6 - Portão de abrir de duas folhas com estrutura metálica e revestido a chapa de cor cinza ( tamanho 4.5x1.4m )
- 7 - zona destinada a muro técnico para instalação de contadores
- 8 - Portão de correr de uma folha com estrutura metálica e revestido a chapa de cor cinza ( tamanho 4x1.75m )

— — — Linha natural do terreno

ARQUITETO | LEONEL MENDES

Operação urb.: Construção de moradia unifamiliar, piscina e muros de vedação

Especialidade.: Arquitetura

Requerente: Gaveta dos Sonhos - Imobiliária, LDA

Local: Lote n.º1, Cabeça de Câmara - Loulé

Contém: DESENHOS DO MURO DE VEDAÇÃO CONFRONTANTE COM A VIA PUBLICA

Data: agosto 2024

Autor: Leonel Pereira Mendes

Desenho N: 11

Substitui:

Escala: 1.100