

	Existentes	Final
Área piso 1-	70.00m <sup>2</sup>	95.00m <sup>2</sup>
Área util-	52.00m <sup>2</sup>	64.00m <sup>2</sup>
Área habitavel-	36.50m <sup>2</sup>	51.50m <sup>2</sup>

Height  $\updownarrow$  2.55 m

REQUERENTE:

\_\_\_\_\_ s

LOCAL:

lc \_\_\_\_\_

PEÇA:

ARQUITECTURA planta PISO 1  
 Alterações- ampliação de moradia unifamiliar e piscina


ESCALA:

\_\_\_\_\_ 1/100

DATA:

\_\_\_\_\_ Janeiro 2004

Nº:

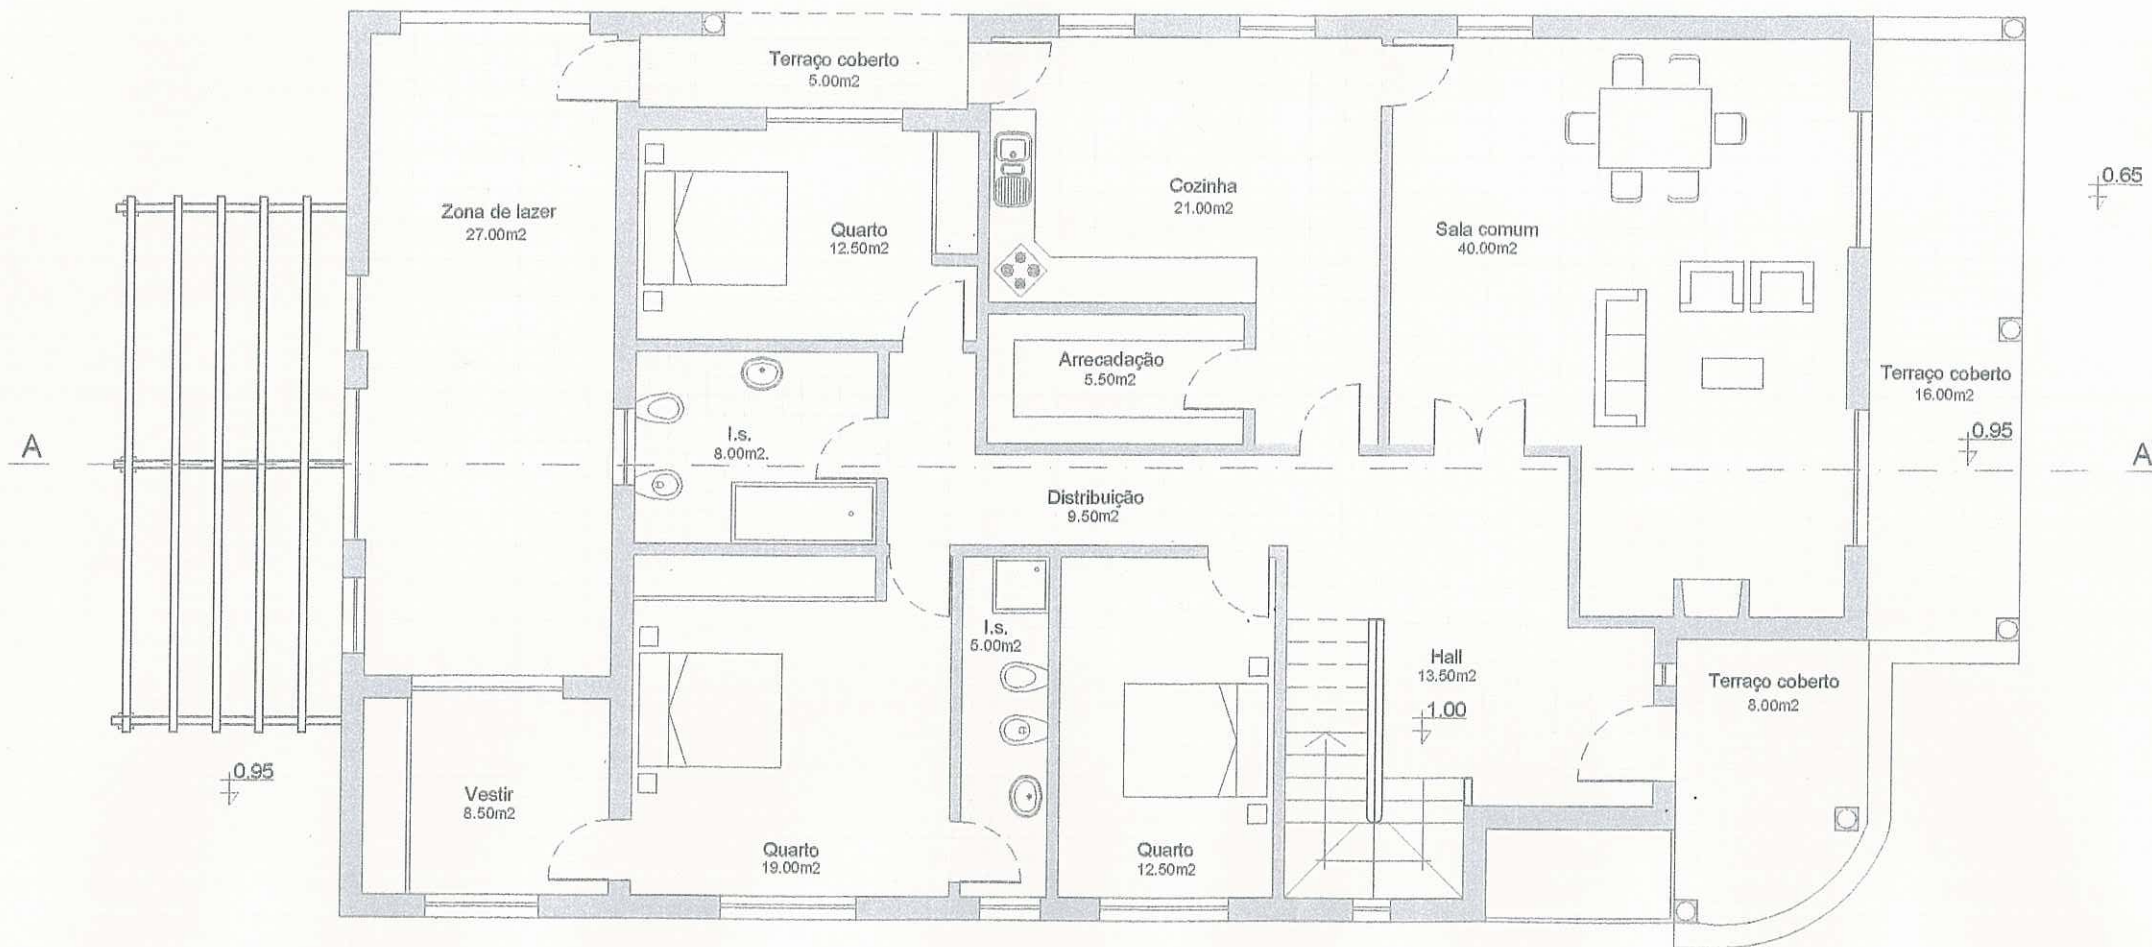

	Existente	Final
Área piso 0-	230.00m <sup>2</sup>	230.00m <sup>2</sup>
Área utili- Área habitavel-	168.50m <sup>2</sup> 140.50m <sup>2</sup>	168.50m <sup>2</sup> 140.50m <sup>2</sup>

Height  $\updownarrow$  2.65M

REQUERENTE:

LOCAL:

PEÇA:

ARQUITECTURA planta PISO 0  
Alterações- ampliação de moradia unifamiliar e piscina

ESCALA:

1/100

DATA:

Outubro2004

Nº: