



cliente	[Handwritten Name]		
local	URB. DA SESMARIAS, [Handwritten Address]		
trabalho	CONSTRUÇÃO DE MORADIA UNIFAMILIAR E PISCINA		
fase	PROJECTO DE ARQUITECTURA		
designação	IMPLANTAÇÃO		
projecto ref.	escala	data	desenho
	1/200	2007.09	[Handwritten Signature]
			anexo

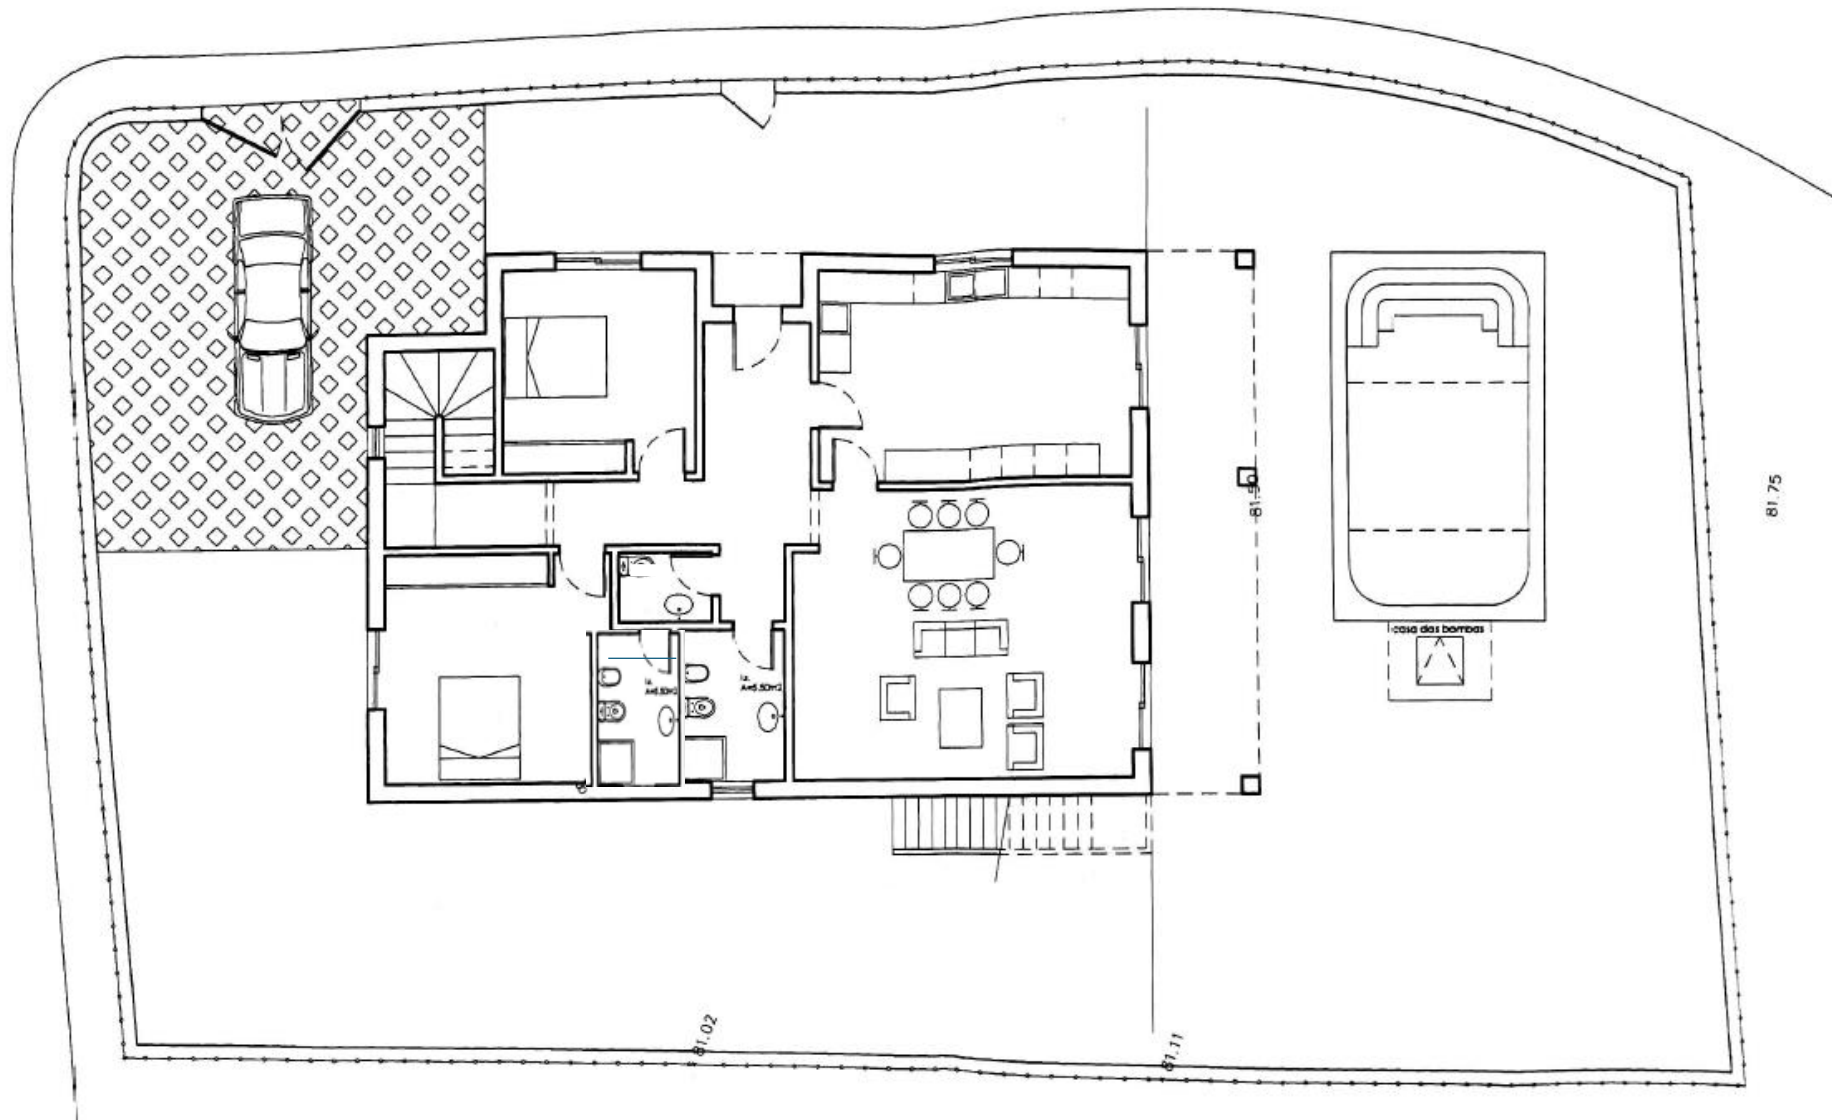

RES DO CHÃO / GROUND FLOOR

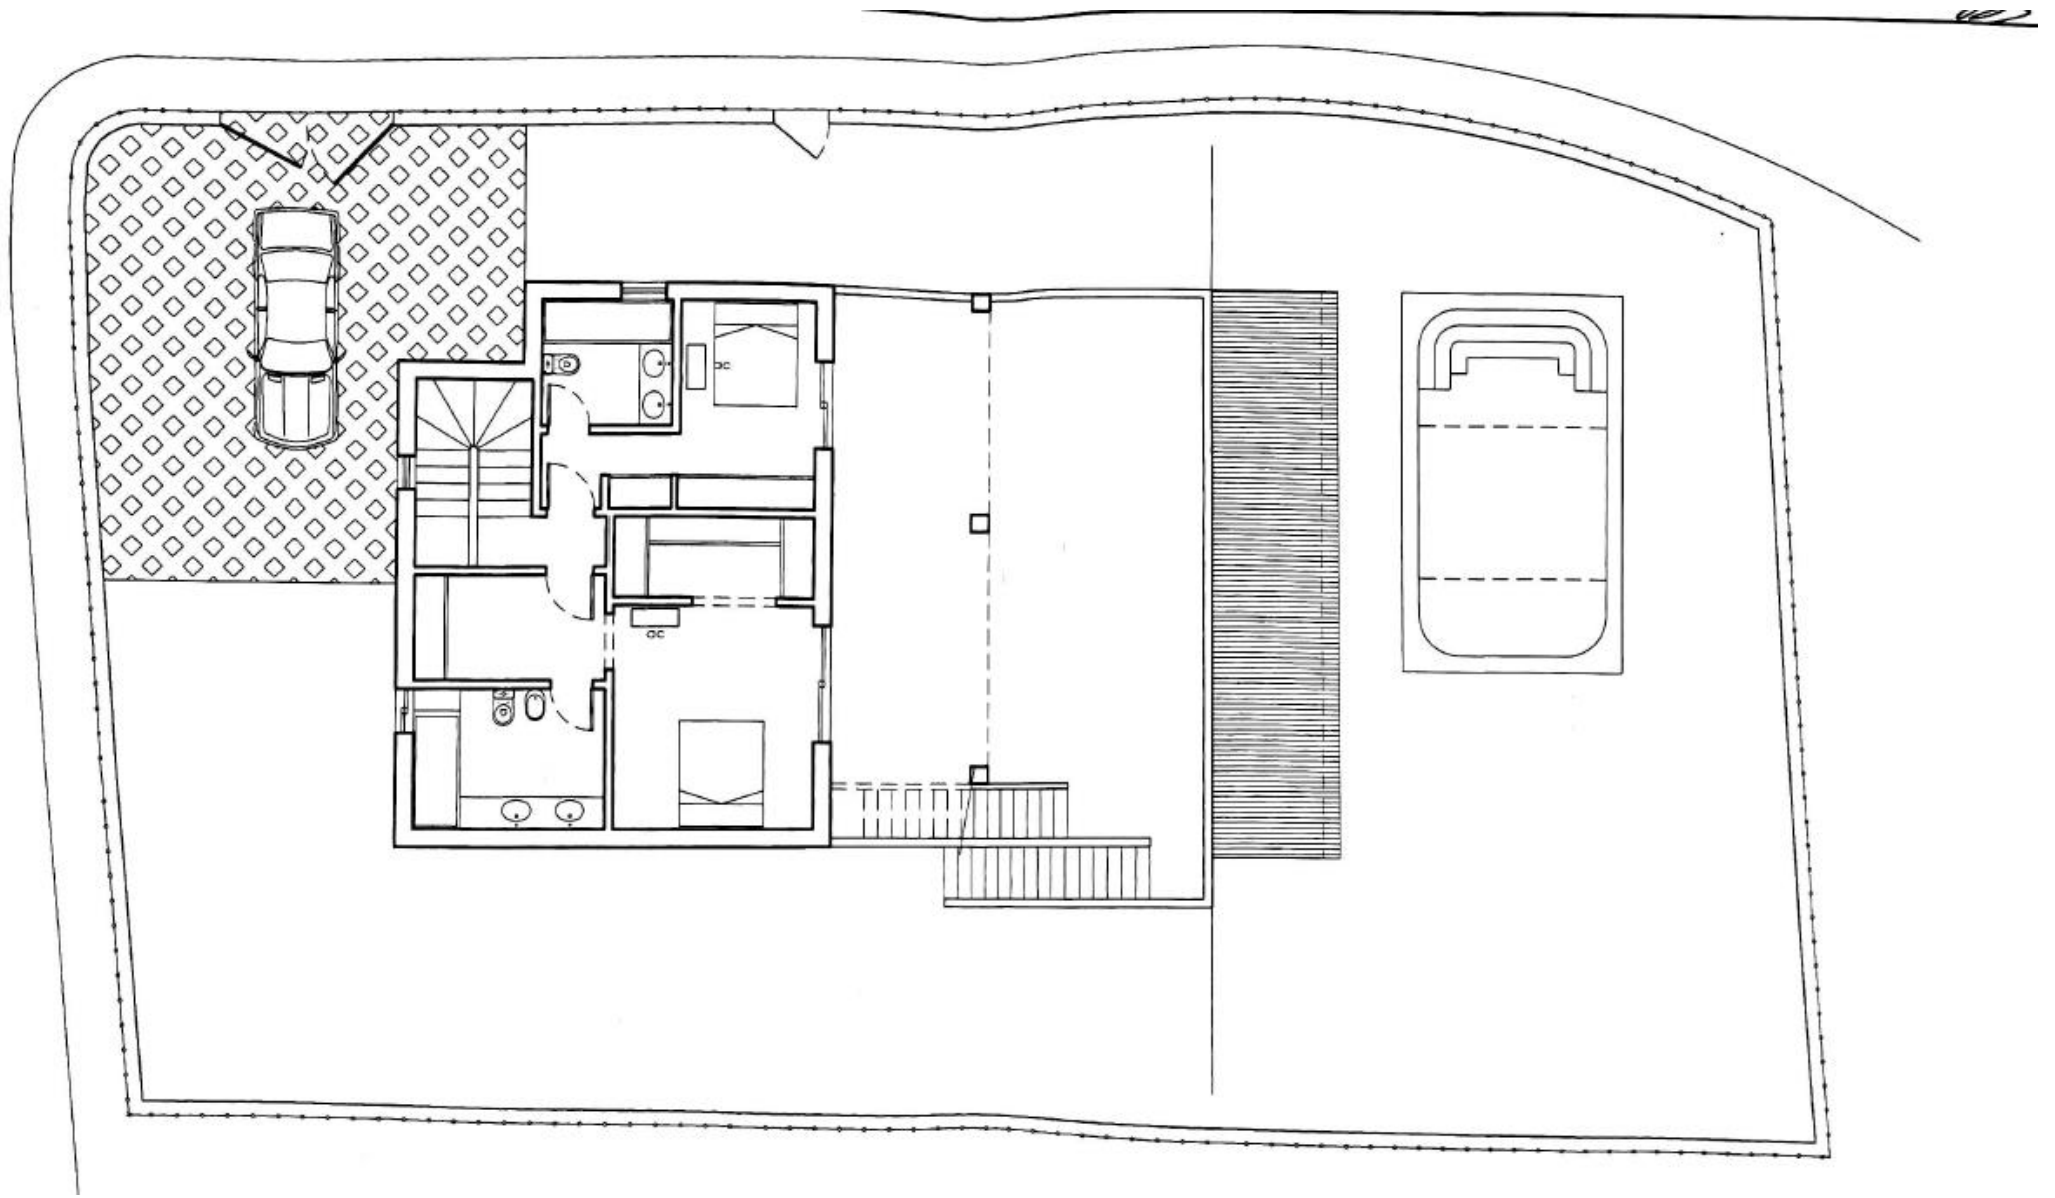

1° ANDAR / TOP FLOOR