


ALÇADO SUL

MATERIAIS DE CONSTRUÇÃO:

1. Acabamento de cor branca
2. Acabamento de cor bege escuro / castanho claro
3. Guarda exterior em serralharia de cor escura
4. Caixailharia em alumínio de cor escura e vidro duplo
5. Porta de acesso de cor escura
6. Gradeamento em alumínio de cor escura
7. Portão em chapa metálica de cor escura
8. Portão automático de cor escura
9. Número do lote em chapa metálica e receptáculo postal embutida na parede com pestana
10. Vão de acesso a contadores em chapa metálica de cor branca
11. Vedação com sebe vegetal

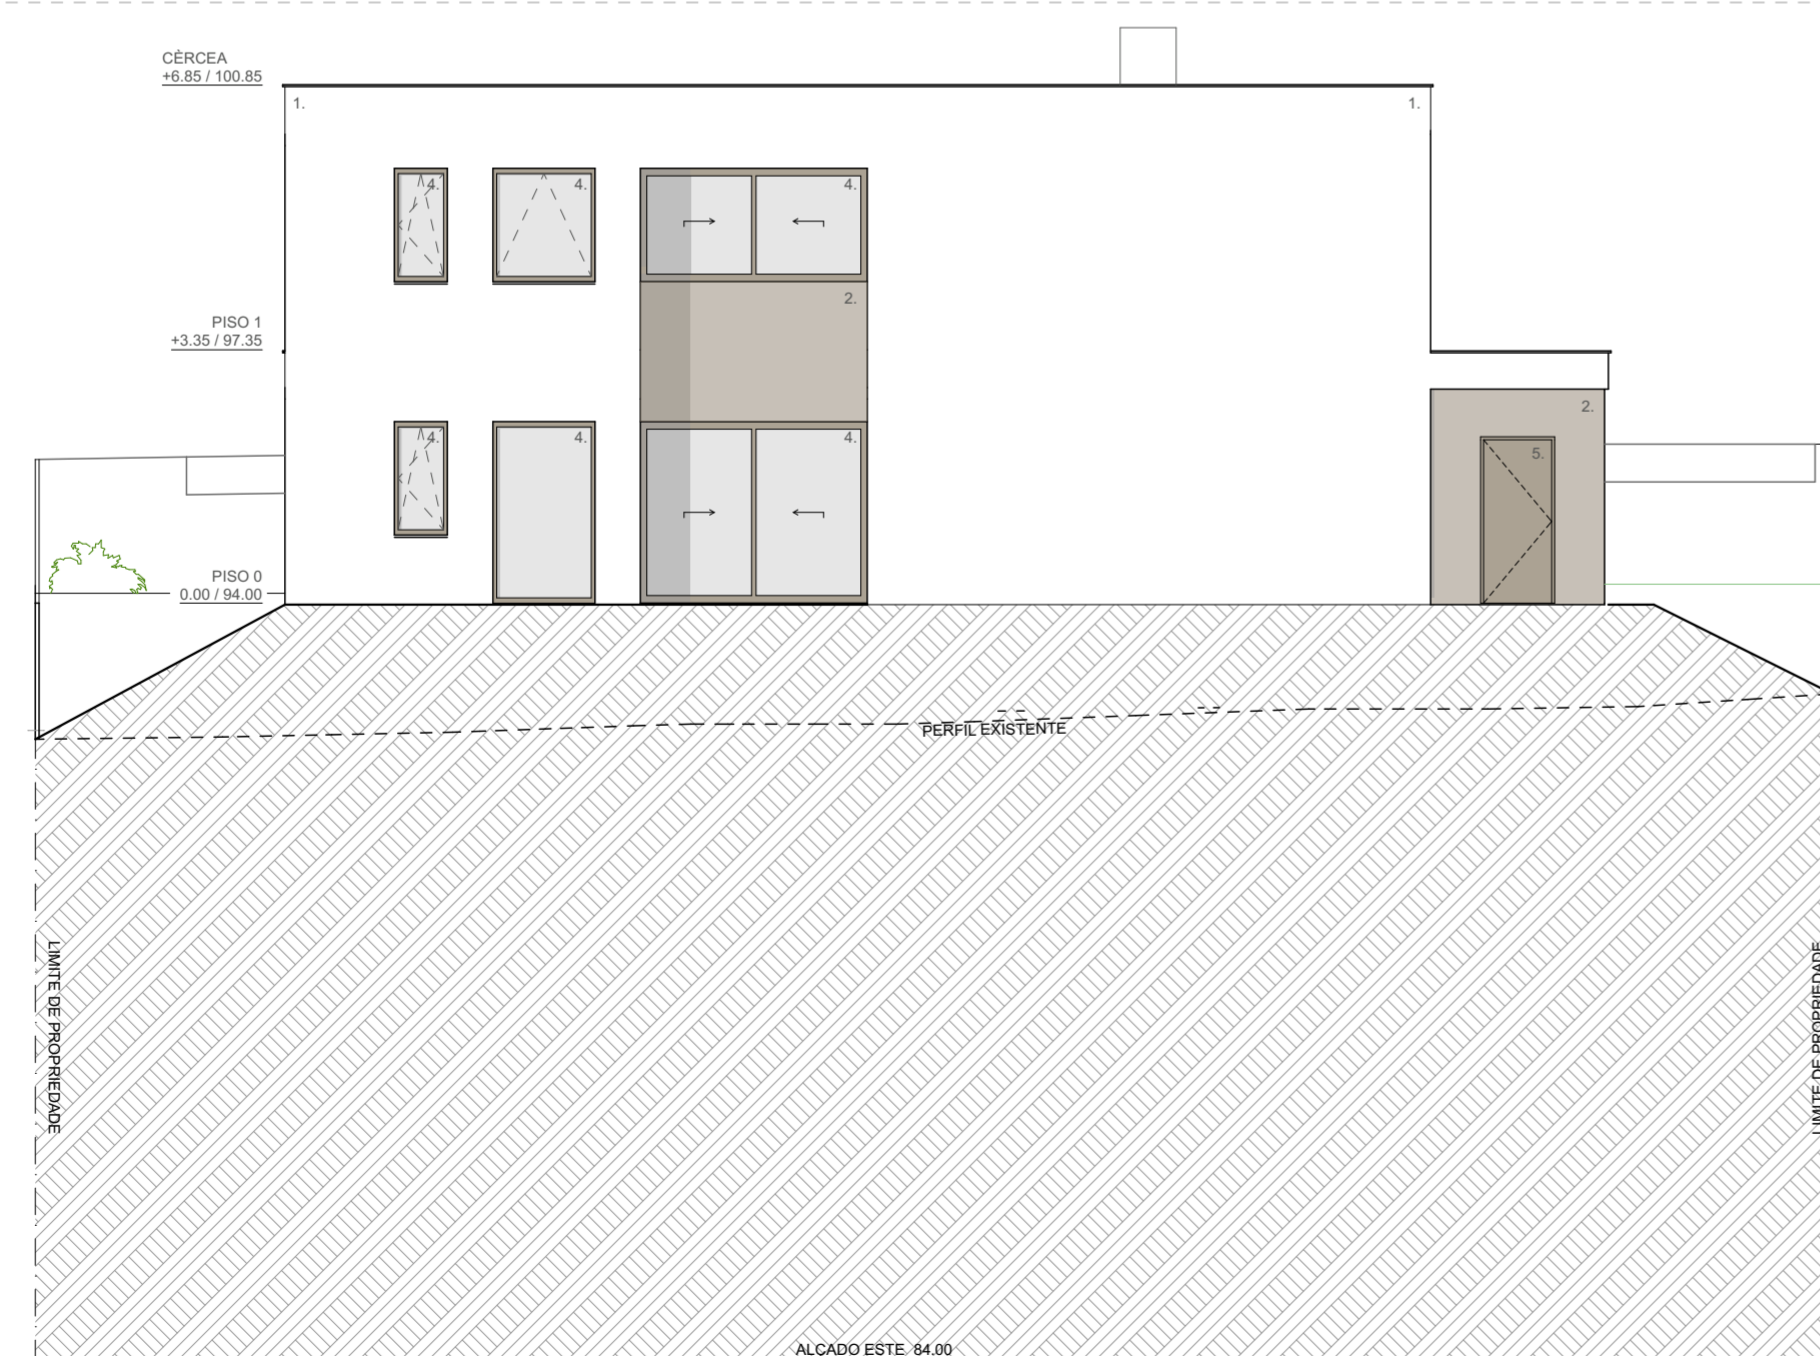

ALÇADO ESTE