

1 PLANTA DE CAVE EXISTENTE  
 A05 ESCALA 1/100

NOTAS:  
 -VERIFICAR TODAS AS DIMENSÕES EM OBRA  
 -ESTE DESENHO NÃO É UM DESENHO DE PREPARAÇÃO DE OBRA (ANTES DE EXECUTAR CONFIRMAR COM ARQUITETA)

|   |  |
|---|--|
| LOCAL: PORTO MOS - LAGOS  | REQUERENTE: J. VIEGAS CONSTRUÇÃO LDA                                 |
| PROJETO: PORTO MOS  |  |
| TÍTULO DO DESENHO: PLANTAS GERAIS                                   | SUBTÍTULO: CAVE - EXISTENTE  |
| <b>ALTERAÇÃO-DEMOLIÇÃO-CONSTRUÇÃO</b>                               |  |
| V01 DATA: - ALTERAÇÃO 1: -  | V04 DATA: - ALTERAÇÃO 4: -   |
| V02 DATA: - ALTERAÇÃO 2: -  | V05 DATA: - ALTERAÇÃO 5: -   |
| V03 DATA: - ALTERAÇÃO 3: -  | V06 DATA: - ALTERAÇÃO 6: -   |
| REF: 20230416_A05-A13_PLANTAS GERAIS-ALTERAÇÕES-DEMOLIÇÃO-FINAL.dwg | TÉCNICO RESPONSÁVEL: Arquitecta Béatrice Hajjar Lemaitre # OAP: 8492 |

**ARCHITECT**  
 BEATRICE HAJJAR LEMAITRE

**A05**


DATA: 2023-12-05

ESCALA: 1/100

Este documento é propriedade de Hajjar&Folha, Lda, não podendo, por qualquer processo, ser copiado, reproduzido, utilizado total ou parcialmente sem a sua autorização expressa, não podendo ter utilização diversa daquela para que foi concebido.

Este documento é propriedade de Hajjar&Faria, Lda, não podendo, por qualquer processo, ser copiado, reproduzido, utilizado total ou parcialmente sem a sua autorização expressa, não podendo ter utilização diversa daquela para que foi concebido.

1 PLANTA DE CAVE ALTERAÇÕES  
A06 ESCALA 1/100

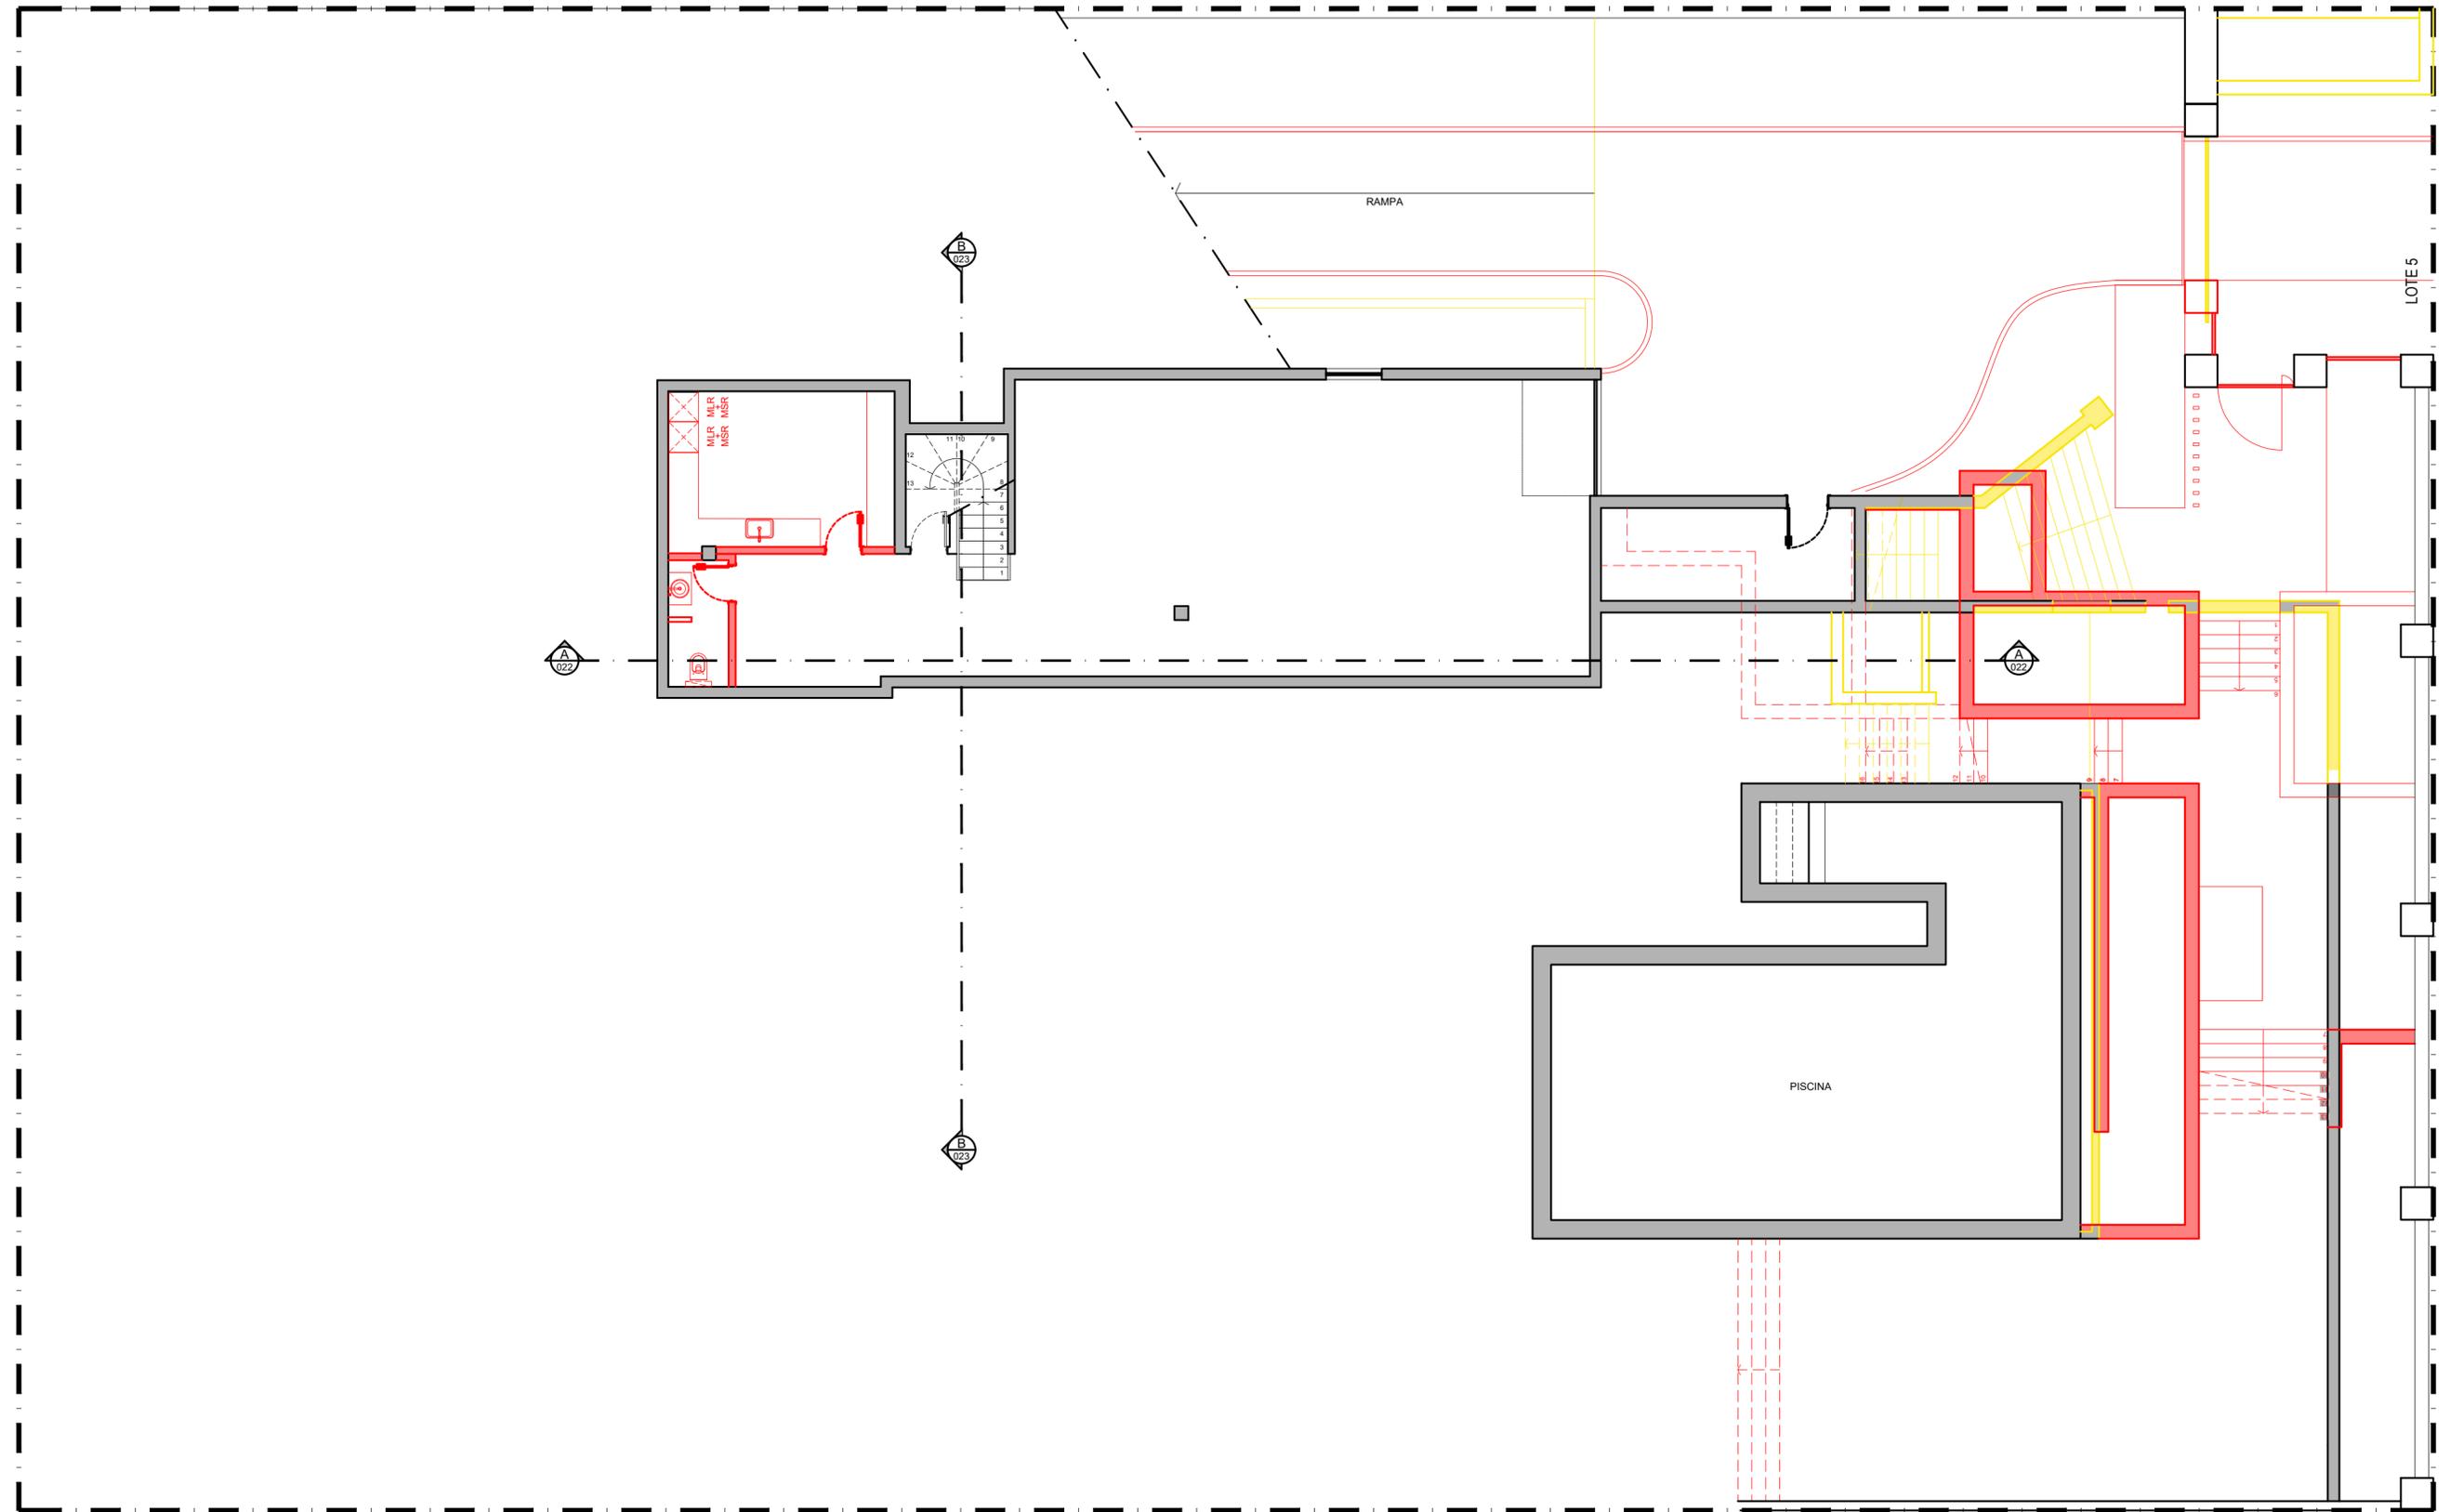

NOTAS:  
-VERIFICAR TODAS AS DIMENSÕES EM OBRA  
-ESTE DESENHO NÃO É UM DESENHO DE PREPARAÇÃO DE OBRA (ANTES DE EXECUTAR CONFIRMAR COM ARQUITETA)

LOCAL: PORTO MOS - LAGOS REQUERENTE: J. VIEGAS, CONSTRUÇÃO LDA

PROJETO: PORTO MOS

TÍTULO DO DESENHO: PLANTAS GERAIS SUBTÍTULO: CAVE - DEMOLIÇÃO E CONSTRUÇÃO

ALTERAÇÃO-DEMOLIÇÃO-CONSTRUÇÃO

V01 DATA: - ALTERAÇÃO 1: - V04 DATA: - ALTERAÇÃO 4: -  
V02 DATA: - ALTERAÇÃO 2: - V05 DATA: - ALTERAÇÃO 5: -  
V03 DATA: - ALTERAÇÃO 3: - V06 DATA: - ALTERAÇÃO 6: -

REF: 20230416\_A05-A13\_PLANTAS GERAIS-ALTERAÇÕES-DEMOLIÇÃO-FINAL.dwg TÉCNICO RESPONSÁVEL: Arquitecta Béatrice Hajjar Lemaître # OAP: 8492 ESCALA: 1/100

Avenida José da Costa Meilha  
Suite 6, 9100-500 Loulé T. +351 966 134 184 Email: beahajjar@architectbhl.com www.architectbhl.com www.instagram.com/architectbhl www.facebook.com/ArchitectBHL


ARCHITECT  
BEATRICE HAJJAR LEMAITRE

A06

DATA: 2023-12-05

Este documento é propriedade de Hajjar&Folha, não podendo, por qualquer processo, ser copiado, reproduzido, utilizado total ou parcialmente sem a sua autorização expressa, não podendo ter utilização diversa daquela para que foi concebido.

1 PLANTA DE CAVE FINAL  
A07 ESCALA 1/100

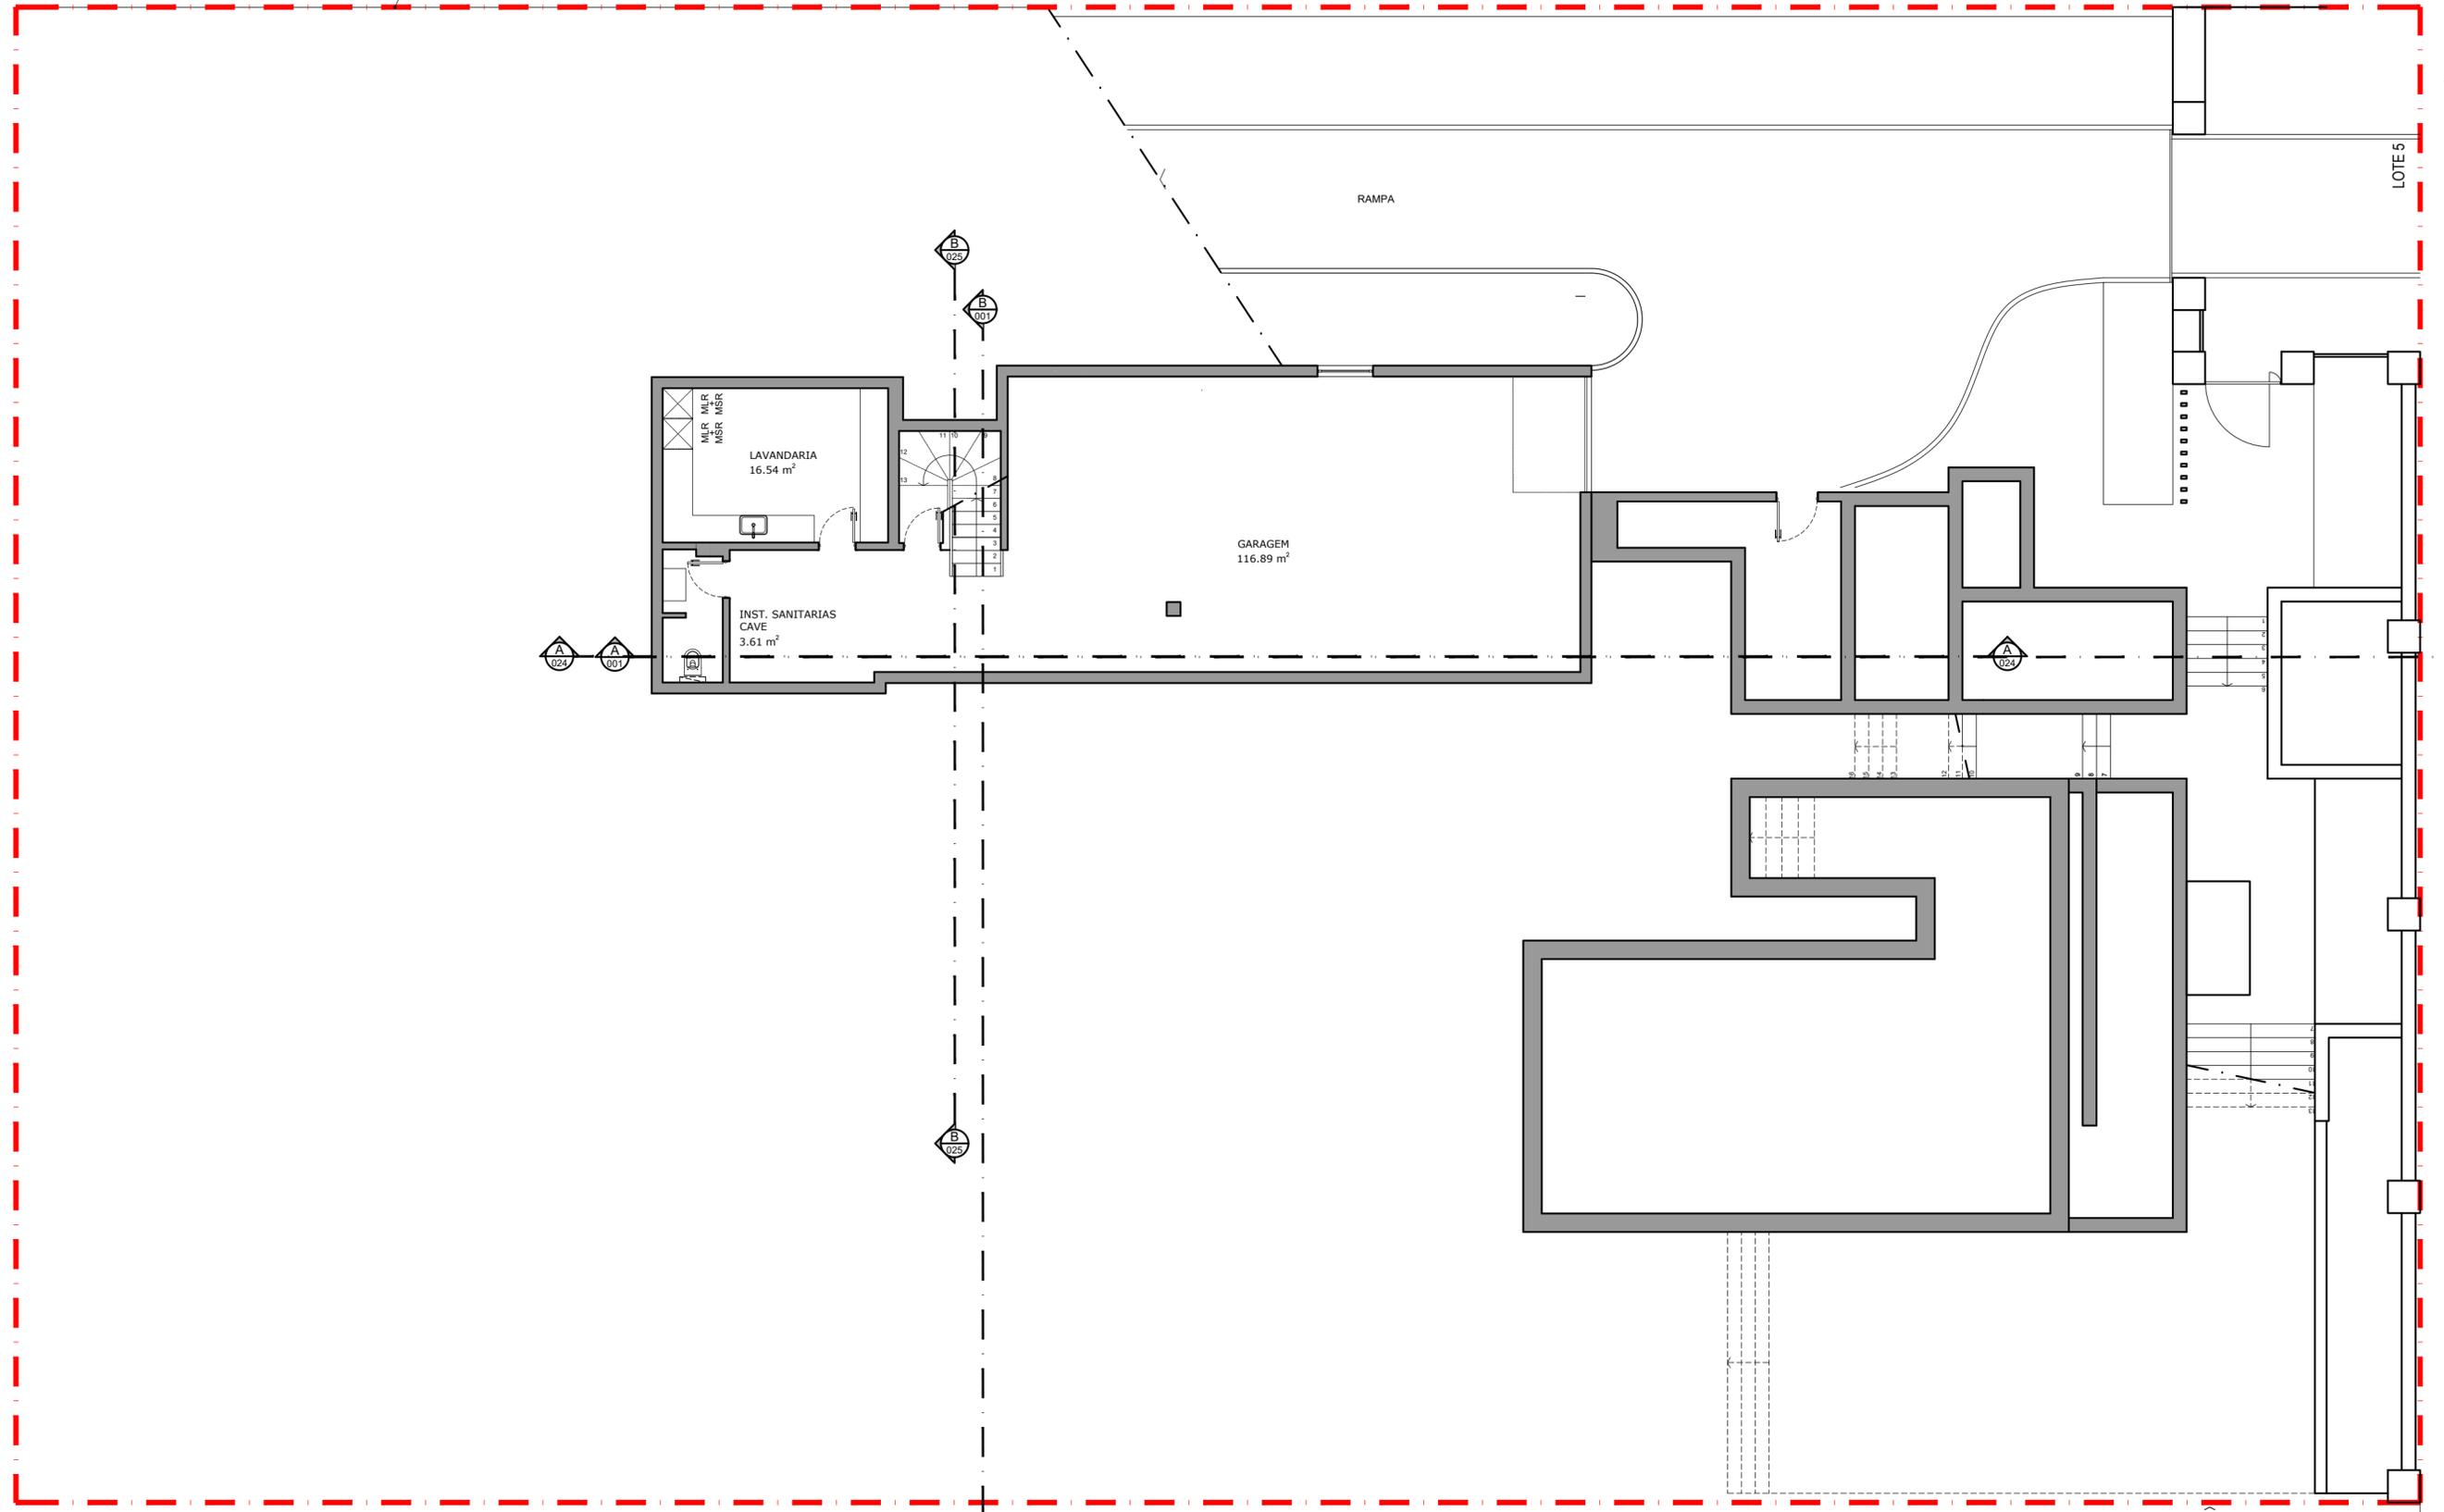

NOTAS:  
-VERIFICAR TODAS AS DIMENSÕES EM OBRA  
-ESTE DESENHO NÃO É UM DESENHO DE PREPARAÇÃO DE OBRA (ANTES DE EXECUTAR CONFIRMAR COM ARQUITETA)

LOCAL: PORTO MOS - LAGOS REQUERENTE: J. VIEGAS, CONSTRUÇÃO LDA

PROJETO: PORTO MOS

TÍTULO DO DESENHO: PLANTAS GERAIS SUBTÍTULO: CAVE - FINAL  
ALTERAÇÃO-DEMOLIÇÃO-CONSTRUÇÃO

|            |               |            |               |
|------------|---------------|------------|---------------|
| V01 DATA - | ALTERAÇÃO 1 - | V04 DATA - | ALTERAÇÃO 4 - |
| V02 DATA - | ALTERAÇÃO 2 - | V05 DATA - | ALTERAÇÃO 5 - |
| V03 DATA - | ALTERAÇÃO 3 - | V06 DATA - | ALTERAÇÃO 6 - |

REF: 20230418\_A05-A13\_PLANTAS GERAIS-ALTERAÇÕES-DEMOLIÇÃO-FINAL.dwg TÉCNICO RESPONSÁVEL: Arquitecta Béatrice Hajjar Lemaitre # OAP: 8492 ESCALA: 1/100


Avenida José da Costa Mealha  
Suite 6, 8100-500 Loulé T. +351 966 134 184 Email: beahajjar@architectbhl.com www.architectbhl.com www.instagram.com/architectbhl www.facebook.com/ArchitectBHL

ARCHITECT  
BÉATRICE HAJJAR LEMAITRE

A07

DATA: 2023-12-05



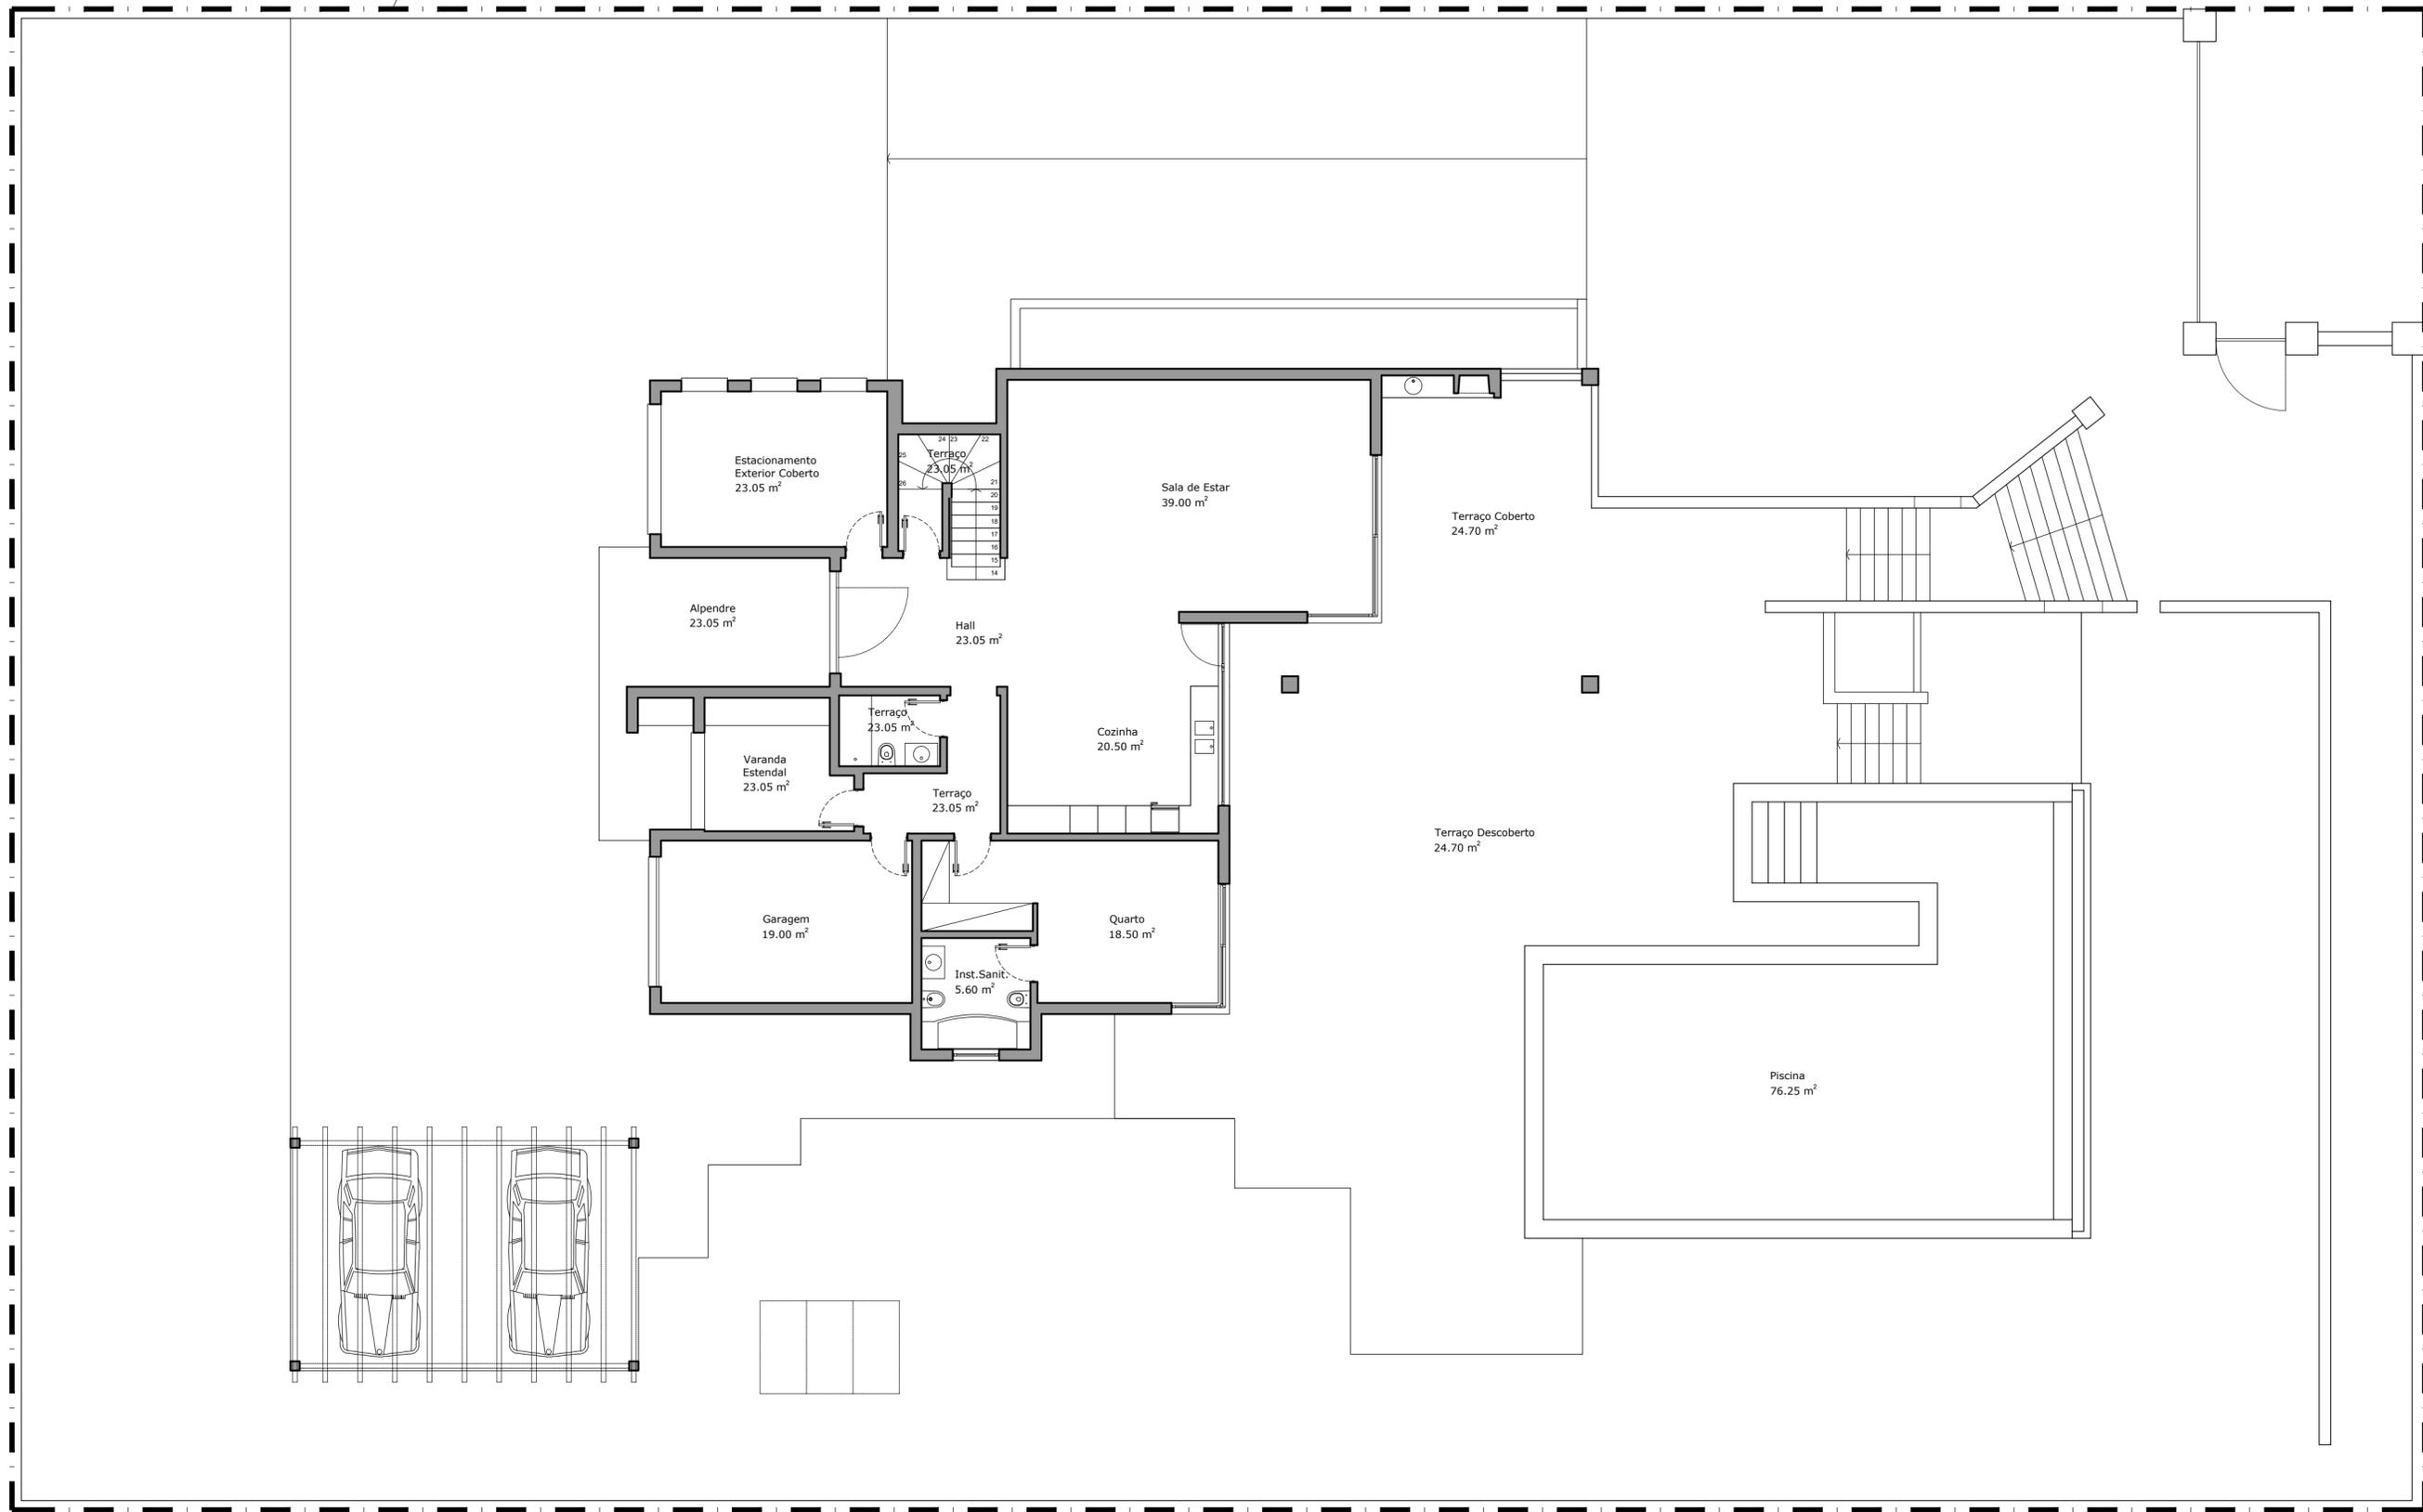

1 PLANTA DE RES DE CHÃO EXISTENTE  
 A08 ESCALA 1/100

NOTAS:  
 -VERIFICAR TODAS AS DIMENSÕES EM OBRA  
 -ESTE DESENHO NÃO É UM DESENHO DE PREPARAÇÃO DE OBRA (ANTES DE EXECUTAR CONFIRMAR COM ARQUITETA)

|   |                |   |                |
|---|----------------|---|----------------|
| LOCAL: PORTO MOS - LAGOS  |                | REQUERENTE: J. VIEGAS, CONSTRUÇÃO LDA   |                |
| PROJETO: PORTO MOS  |                | TÍTULO DO DESENHO: PLANTAS GERAIS   |                |
| TÍTULO DO DESENHO: ALTERAÇÃO-DEMOLIÇÃO-CONSTRUÇÃO                   |                | SUBTÍTULO: RES DE CHÃO - EXISTENTE  |                |
| V01 DATA: -   | ALTERAÇÃO 1: - | V04 DATA: -   | ALTERAÇÃO 4: - |
| V02 DATA: -   | ALTERAÇÃO 2: - | V05 DATA: -   | ALTERAÇÃO 5: - |
| V03 DATA: -   | ALTERAÇÃO 3: - | V06 DATA: -   | ALTERAÇÃO 6: - |
| REF: 20230416_A05-A13_PLANTAS GERAIS-ALTERAÇÕES-DEMOLIÇÃO-FINAL.dwg |                | TÉCNICO RESPONSÁVEL: Arquitecta Béatrice Hajjar Lemaître # OAP: 8492  |                |
| Avenida José da Costa Mealha<br>Suite 6, 9100-500 Loulé             |                | T. +351 966 134 184 Email: beahajjar@architectbhl.com www.architectbhl.com www.instagram.com/architectbhl www.facebook.com/ArchitectBHL |                |




A08

DATA: 2023-12-05

ESCALA: 1/100

Este documento é propriedade de Hajjar&Folha, não podendo, por qualquer processo, ser copiado, reproduzido, utilizado total ou parcialmente sem a sua autorização expressa, não podendo ter utilização diversa daquela para que foi concebido.

1 PLANTA DE RES DE CHÃO ALTERAÇÕES  
A09 ESCALA 1/100

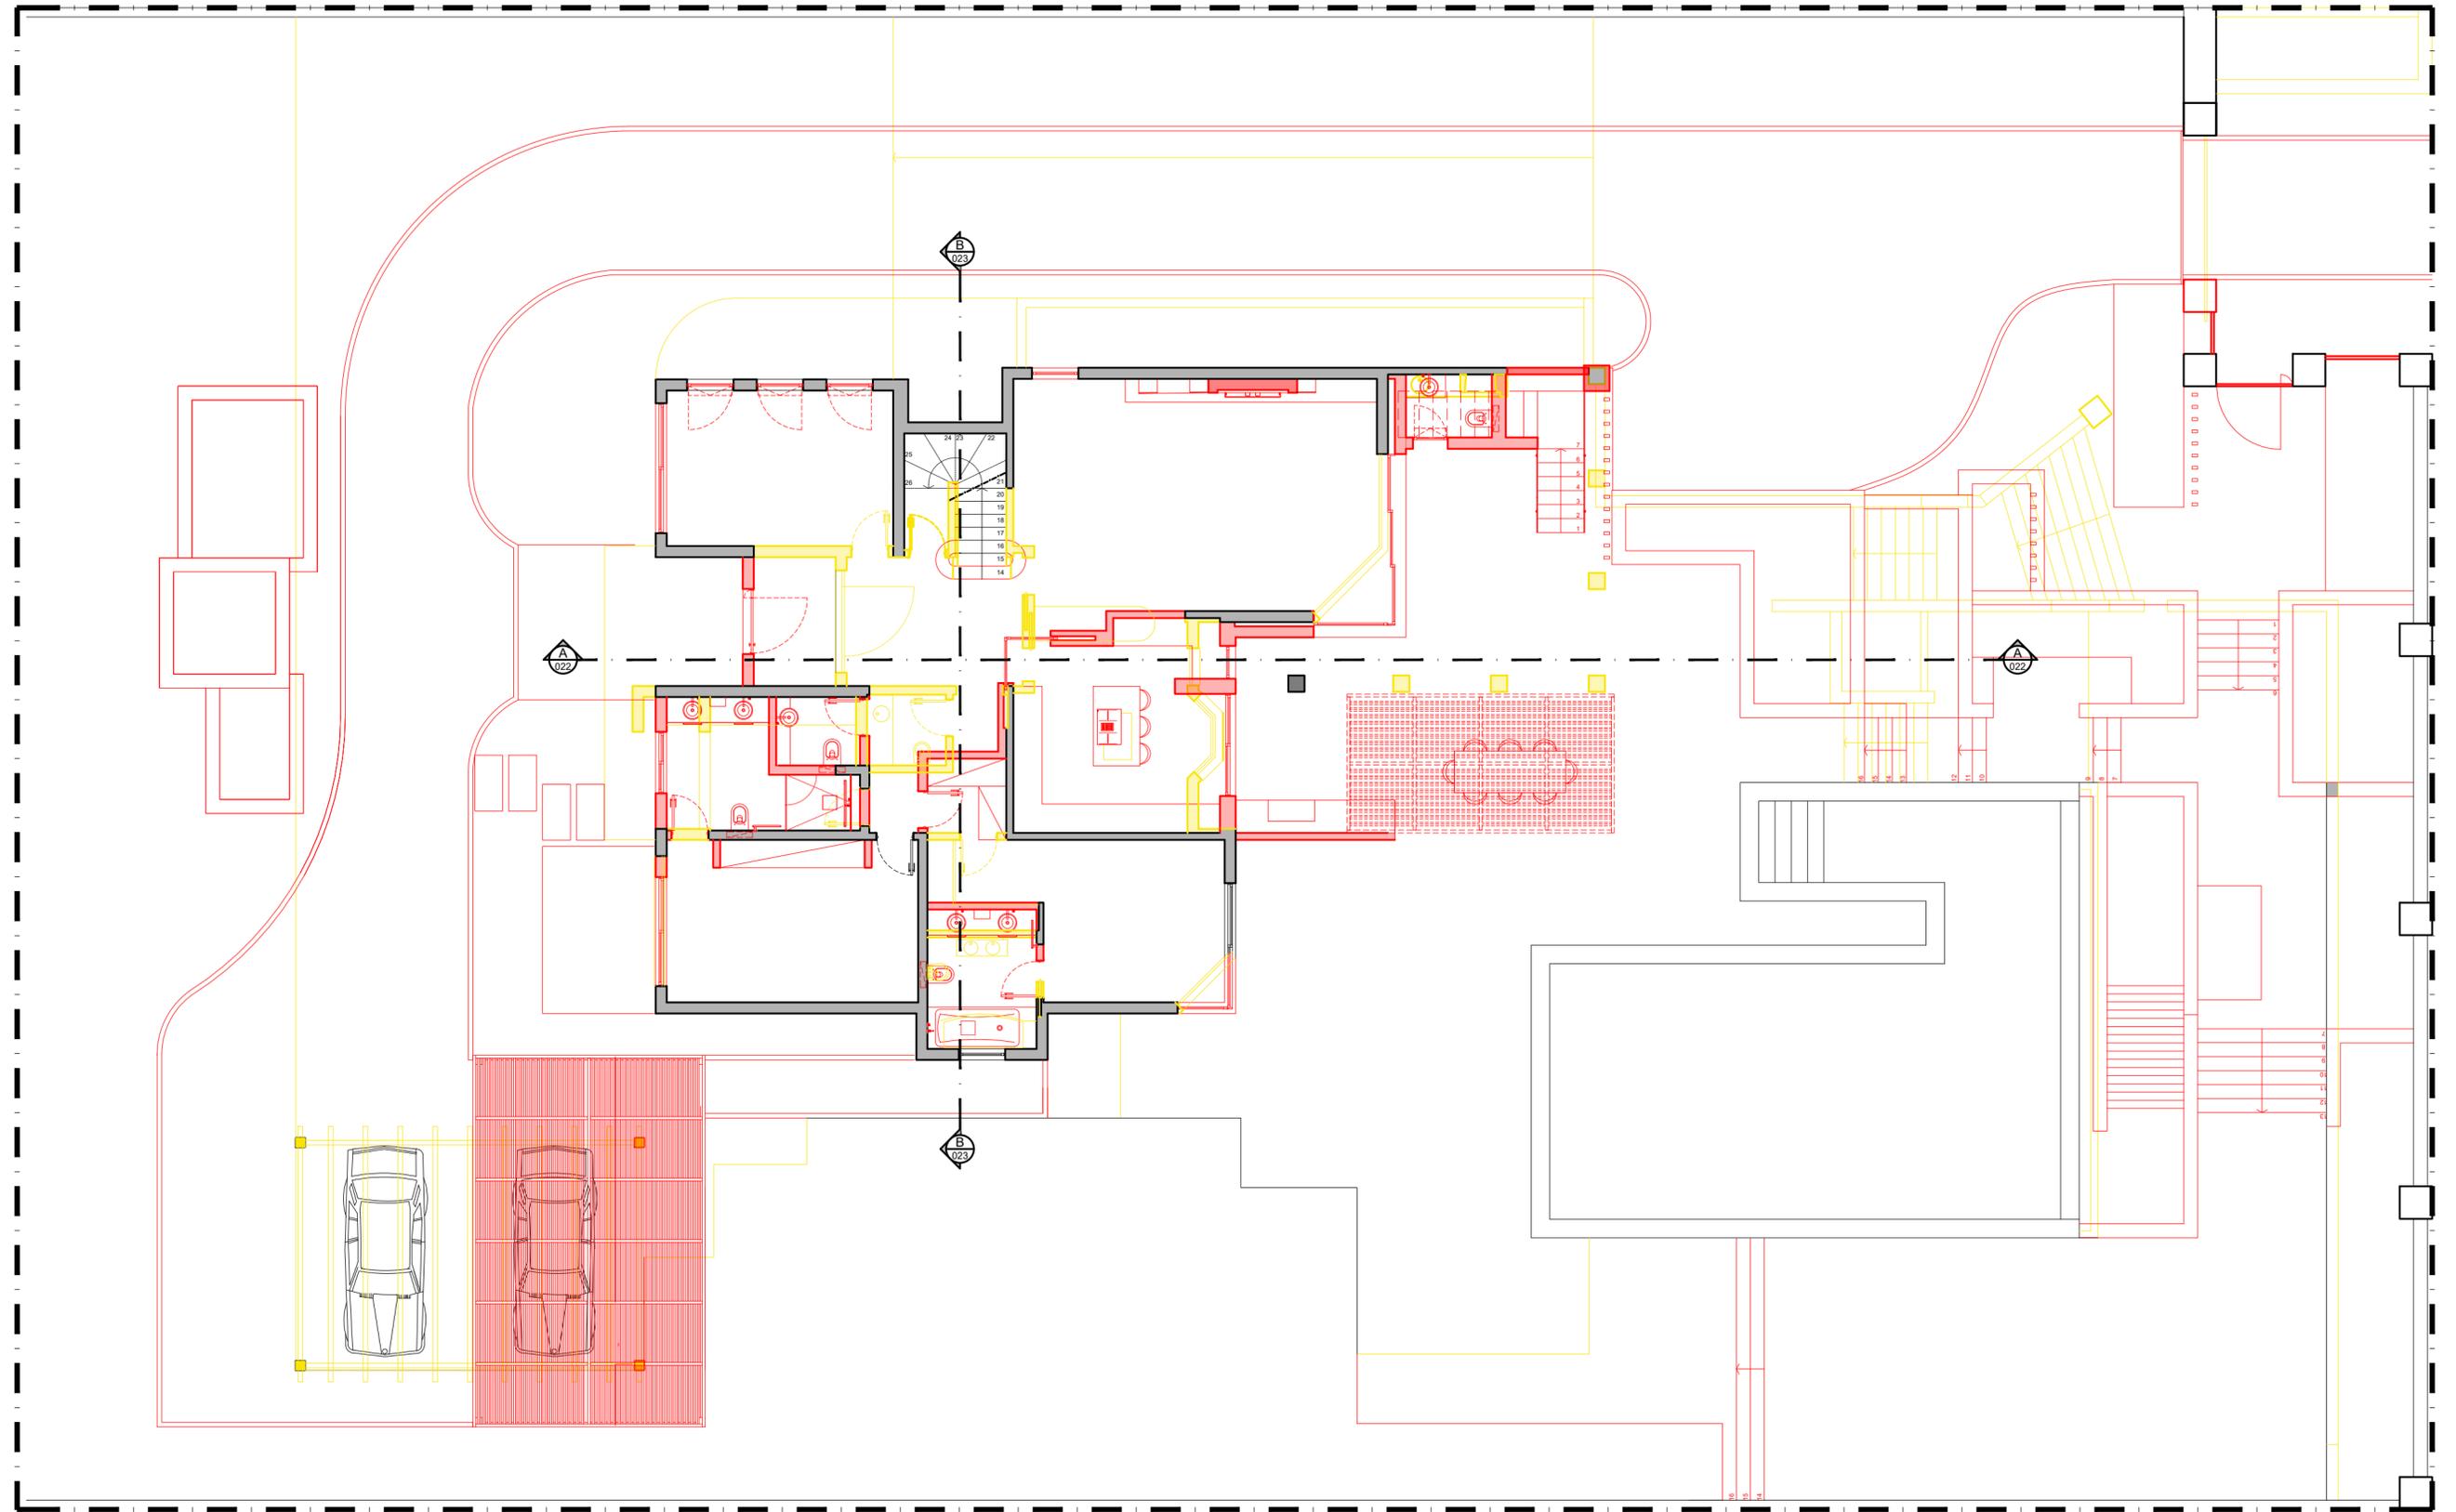

NOTAS:  
-VERIFICAR TODAS AS DIMENSÕES EM OBRA  
-ESTE DESENHO NÃO É UM DESENHO DE PREPARAÇÃO DE OBRA (ANTES DE EXECUTAR CONFIRMAR COM ARQUITETA)

LOCAL: PORTO MOS - LAGOS REQUERENTE: J.VIEGAS.CONSTRUÇÃO LDA

PROJETO: PORTO MOS

TÍTULO DO DESENHO: PLANTAS GERAIS SUBTÍTULO: RES DE CHÃO - DEMOLIÇÃO E CONSTRUÇÃO

ALTERAÇÃO-DEMOLIÇÃO-CONSTRUÇÃO

V01 DATA - ALTERAÇÃO 1 - V04 DATA - ALTERAÇÃO 4 -  
V02 DATA - ALTERAÇÃO 2 - V05 DATA - ALTERAÇÃO 5 -  
V03 DATA - ALTERAÇÃO 3 - V06 DATA - ALTERAÇÃO 6 -

REF: 20230418\_A05-A13\_PLANTAS GERAIS-ALTERAÇÕES-DEMOLIÇÃO-FINAL.dwg TÉCNICO RESPONSÁVEL: Arquitecta Béatrice Hajjar Lemaître # OAP: 8492 ESCALA: 1/100

Avenida José da Costa Meatha  
Suite 6, 8100-500 Loulé T. +351 966 134 184 Email: beahajjar@architectbhl.com www.architectbhl.com www.instagram.com/architectbhl www.facebook.com/ArchitectBHL


ARCHITECT  
BÉATRICE HAJJAR LEMAÎTRE

A09

DATA: 2023-12-05

Este documento é propriedade de Hajjar&Folha, não podendo, por qualquer processo, ser copiado, reproduzido, utilizado total ou parcialmente sem a sua autorização expressa, não podendo ter utilização diversa daquela para que foi concebido.

1 PLANTA R/CHÃO  
A10 ESCALA 1/100

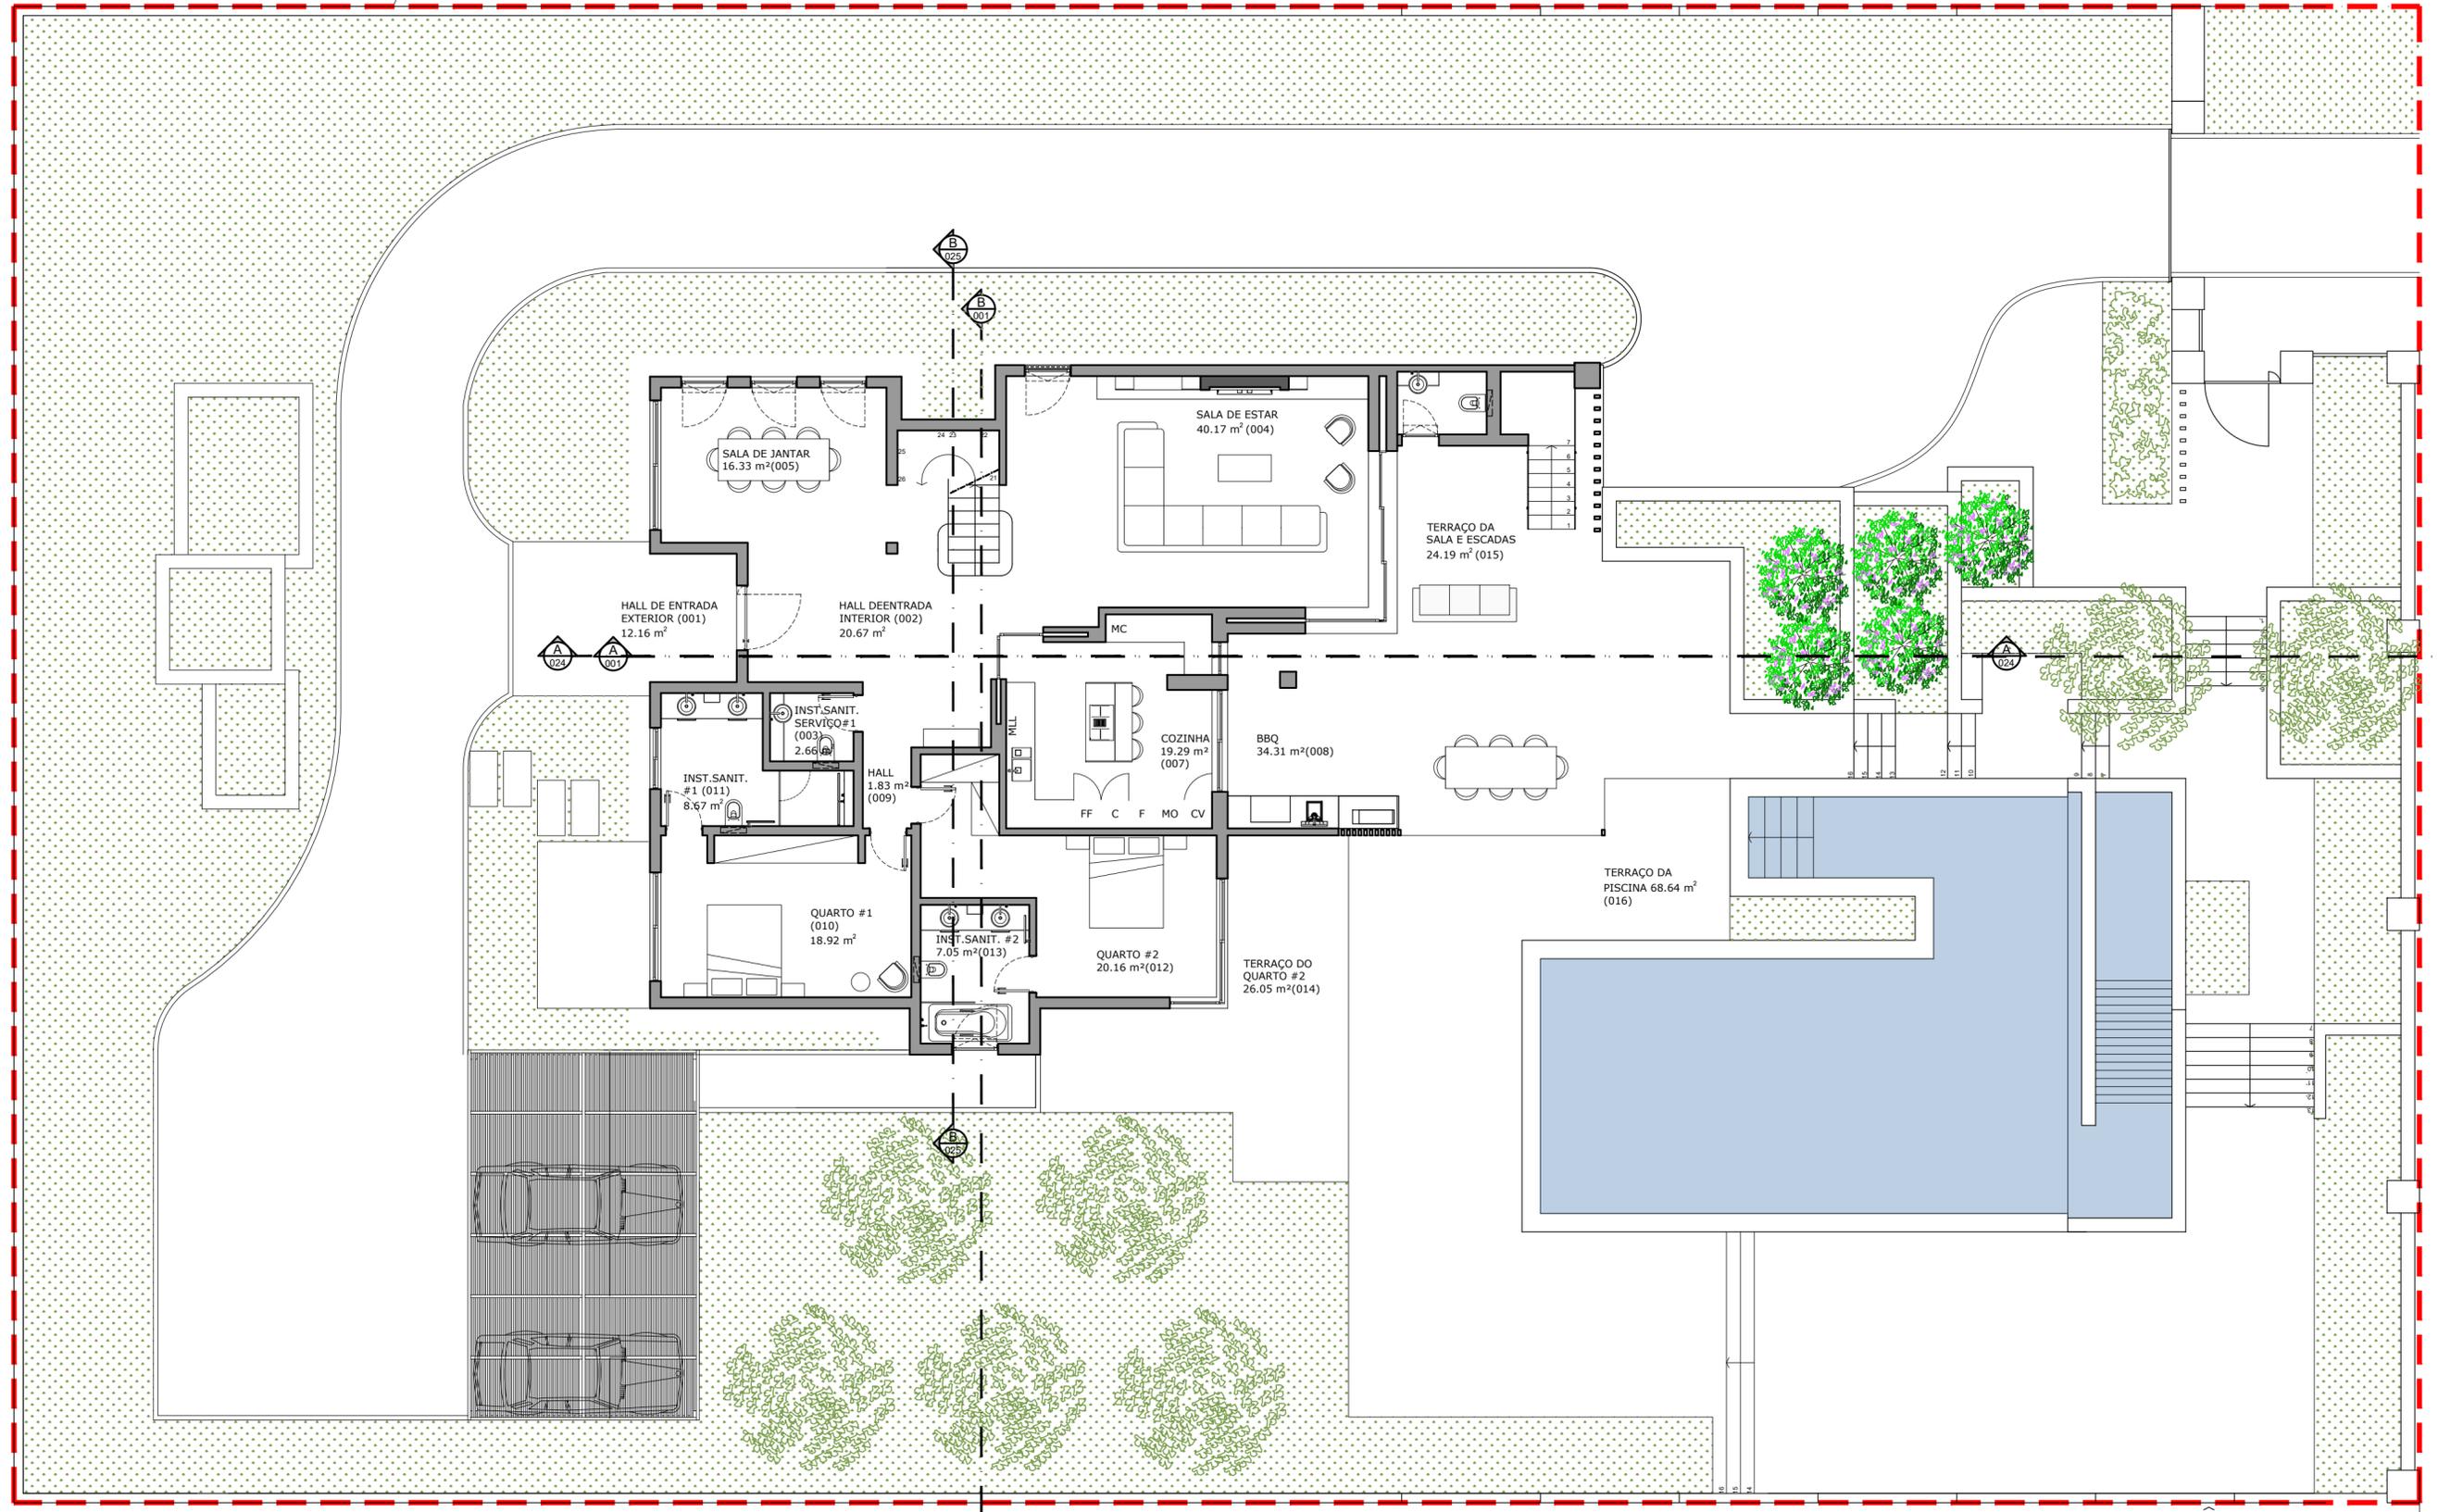


NOTAS:  
-VERIFICAR TODAS AS DIMENSÕES EM OBRA  
-ESTE DESENHO NÃO É UM DESENHO DE PREPARAÇÃO DE OBRA (ANTES DE EXECUTAR CONFIRMAR COM ARQUITETA)

|   |  |  |                  |
|---|--|--|------------------|
| LOCAL: PORTO MOS - LAGOS  | REQUERENTE: J. VIEGAS, CONSTRUÇÃO LDA                                | <b>ARCHITECT</b><br>BEATRICE HAJJAR LEMAITRE |                  |
| PROJETO: PORTO MOS  | TÍTULO DO DESENHO: PLANTAS GERAIS                                    |  | <b>A10</b>       |
|   | ALTERAÇÃO-DEMOLIÇÃO-CONSTRUÇÃO                                       | RES DE CHÃO - FINAL                          |                  |
| V01 DATA -  | ALTERAÇÃO 1 -  | V04 DATA -                                   | ALTERAÇÃO 4 -    |
| V02 DATA -  | ALTERAÇÃO 2 -  | V05 DATA -                                   | ALTERAÇÃO 5 -    |
| V03 DATA -  | ALTERAÇÃO 3 -  | V06 DATA -                                   | ALTERAÇÃO 6 -    |
| REF: 20230418_A05-A13_PLANTAS GERAIS-ALTERAÇÕES-DEMOLIÇÃO-FINAL.dwg   | TÉCNICO RESPONSÁVEL: Arquitecta Beatrice Hajjar Lemaitre # OAP: 8492 | ESCALA: 1/100                                | DATA: 2023-12-05 |
| Avenida José da Costa Mealha<br>Suite 6, 9100-500 Loulé T. +351 966 134 184 Email: beahajjar@architectbhl.com www.architectbhl.com www.instagram.com/architectbhl www.facebook.com/ArchitectBHL |  |  |                  |


Este documento é propriedade de Hajjar&Folha, não podendo, por qualquer processo, ser copiado, reproduzido, utilizado total ou parcialmente sem a sua autorização expressa, não podendo ter utilização diversa daquela para que foi concebido.

1 PLANTA R/CHÃO COTADA  
A10 ESCALA 1/100

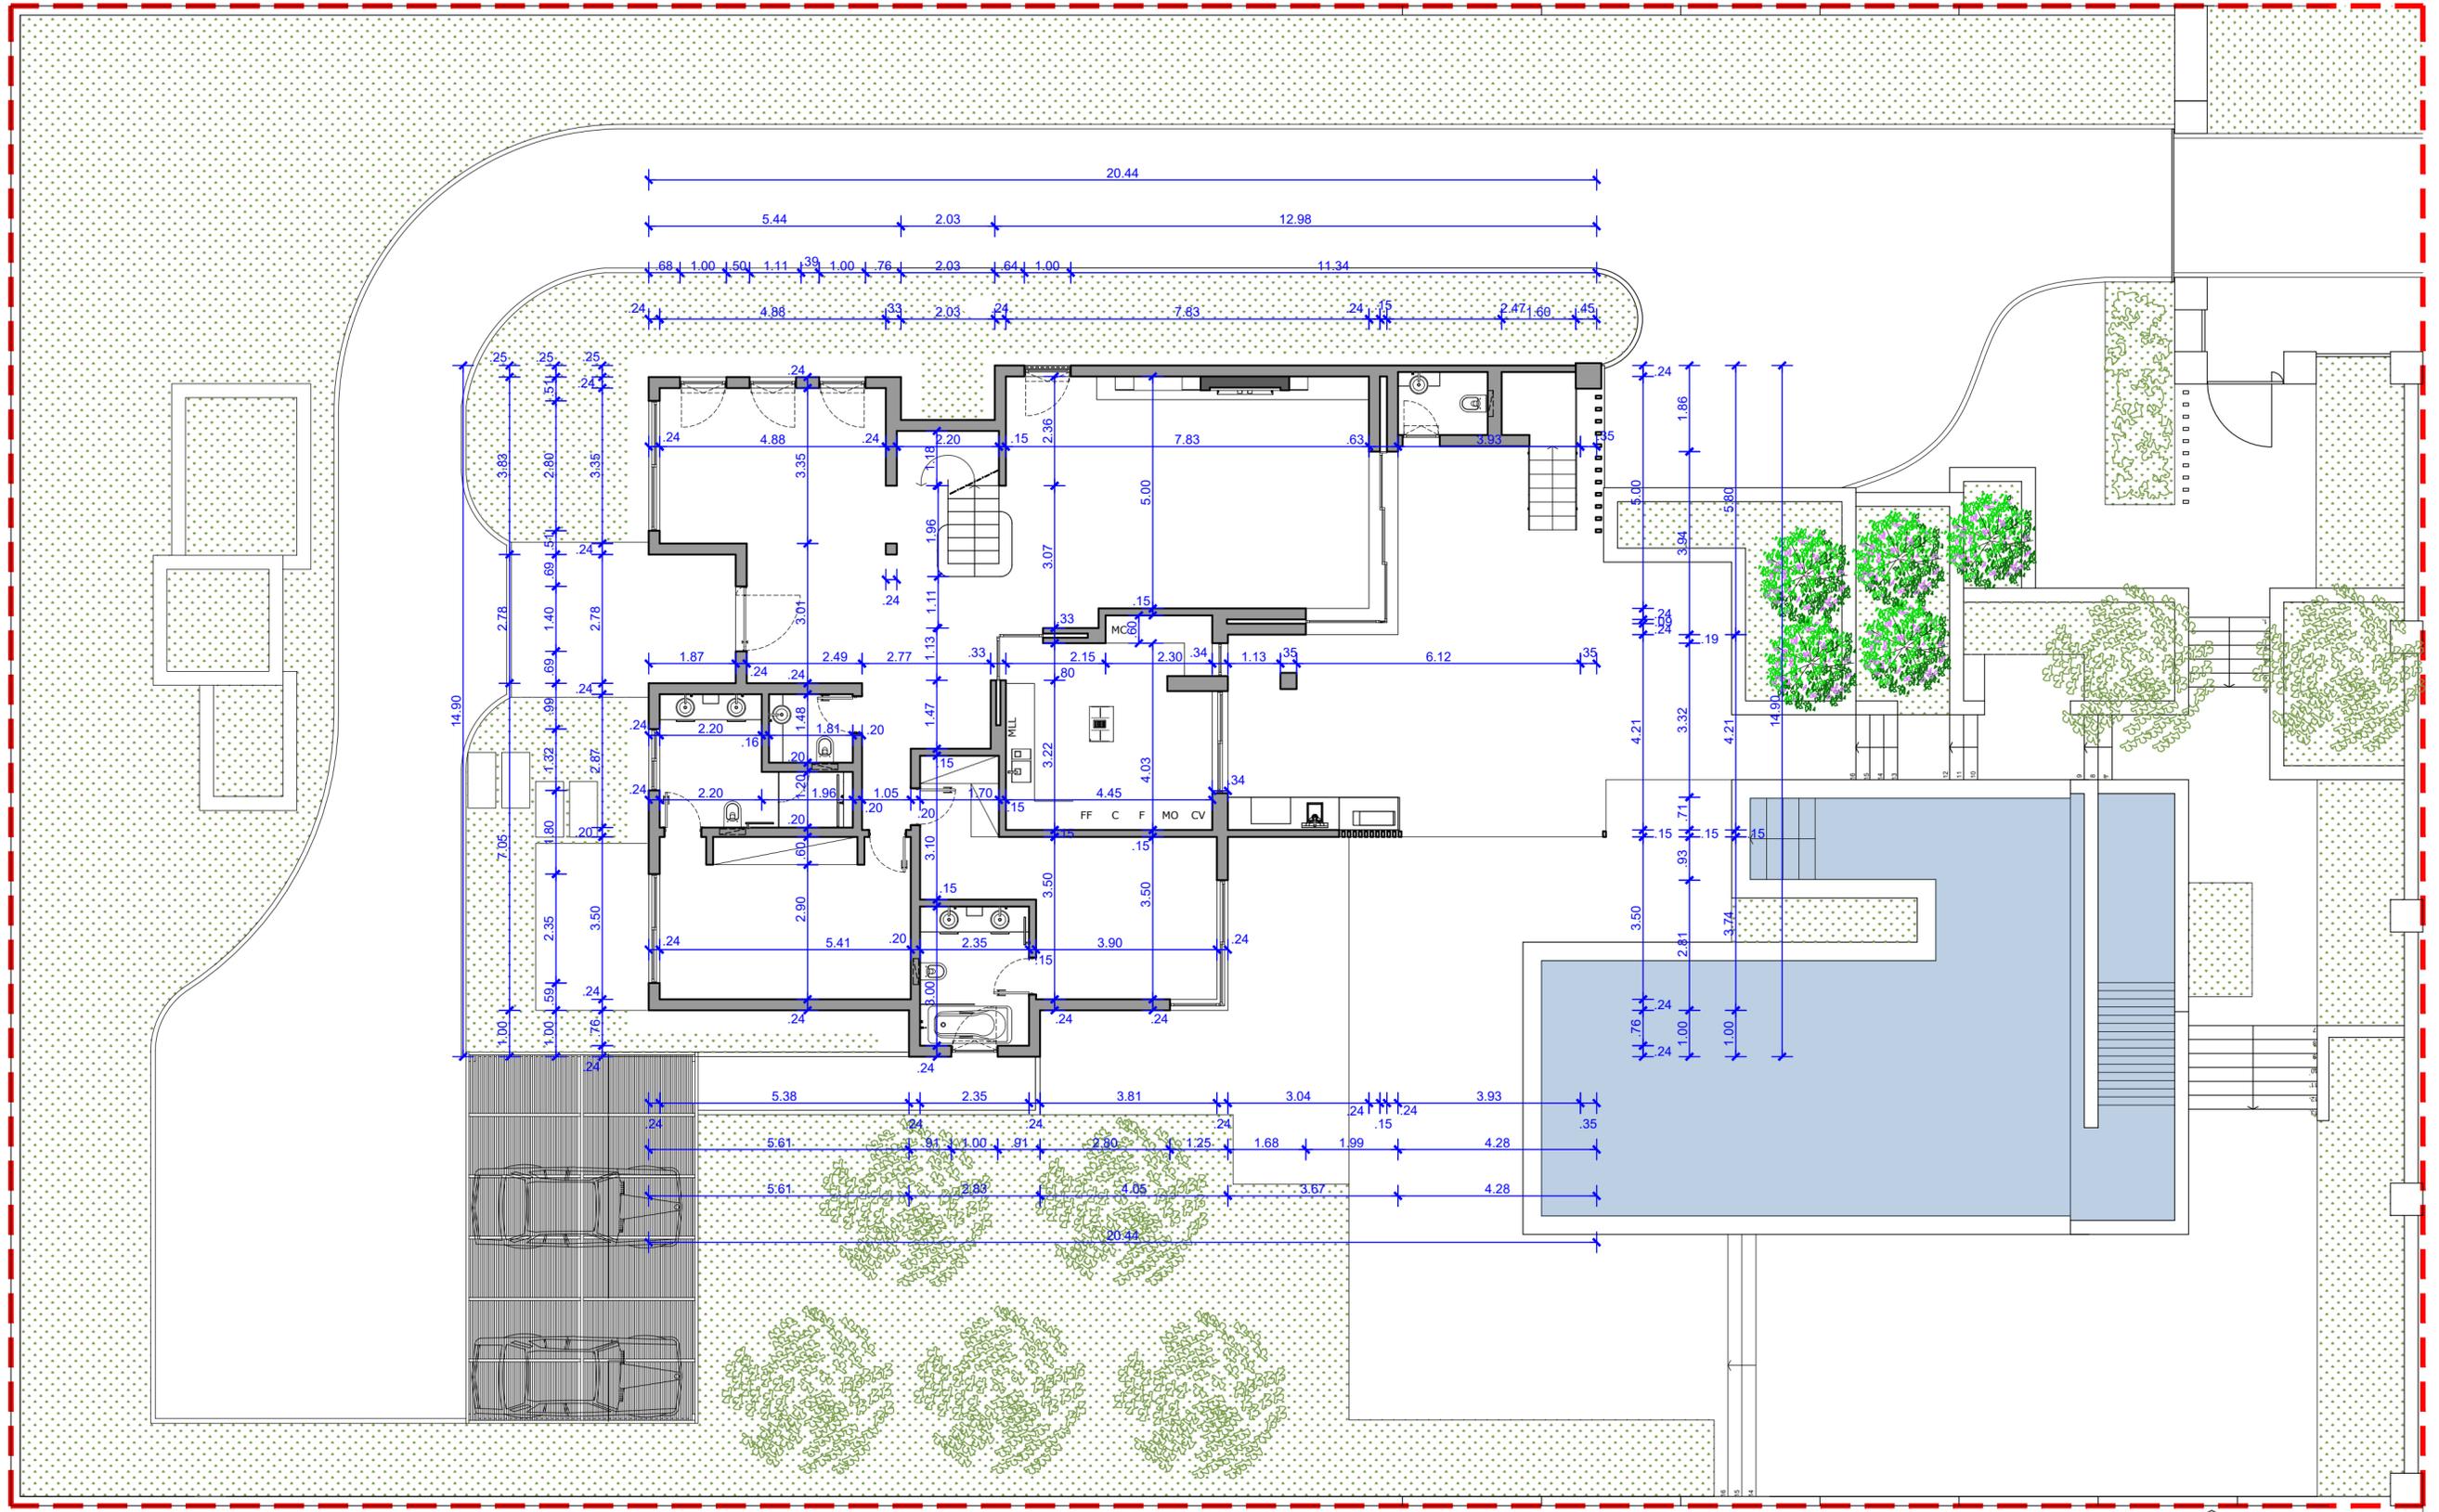

NOTAS:  
-VERIFICAR TODAS AS DIMENSÕES EM OBRA  
-ESTE DESENHO NÃO É UM DESENHO DE PREPARAÇÃO DE OBRA (ANTES DE EXECUTAR CONFIRMAR COM ARQUITETA)

|   |  |  |
|---|--|--|
| LOCAL: PORTO MOS - LAGOS  | REQUERENTE: J. VIEGAS, CONSTRUÇÃO LDA                                | <b>ARCHITECT</b><br>BEATRICE HAJJAR LEMAITRE |
| PROJETO: PORTO MOS  | TÍTULO DO DESENHO: PLANTAS GERAIS                                    |  |
| TÍTULO DO DESENHO: ALTERAÇÃO-DEMOLIÇÃO-CONSTRUÇÃO   | SUBTÍTULO: RES DE CHÔ - FINAL COTADA                                 | <b>A10.1</b>                                 |
| V01 DATA - ALTERAÇÃO 1 -  | V04 DATA - ALTERAÇÃO 4 -   |  |
| V02 DATA - ALTERAÇÃO 2 -  | V05 DATA - ALTERAÇÃO 5 -   | ESCALA: 1/100                                |
| V03 DATA - ALTERAÇÃO 3 -  | V06 DATA - ALTERAÇÃO 6 -   |  |
| REF: 20230418_A05-A13_PLANTAS GERAIS-ALTERAÇÕES-DEMOLIÇÃO-FINAL.dwg   | TÉCNICO RESPONSÁVEL: Arquitecta Béatrice Hajjar Lemaitre # OAP: 8492 |  |
| Avenida José da Costa Mealha<br>Suite 6, 9100-500 Loulé T. +351 966 134 184 Email: beahajjar@architectbhl.com www.architectbhl.com www.instagram.com/architectbhl www.facebook.com/ArchitectBHL |  |  |

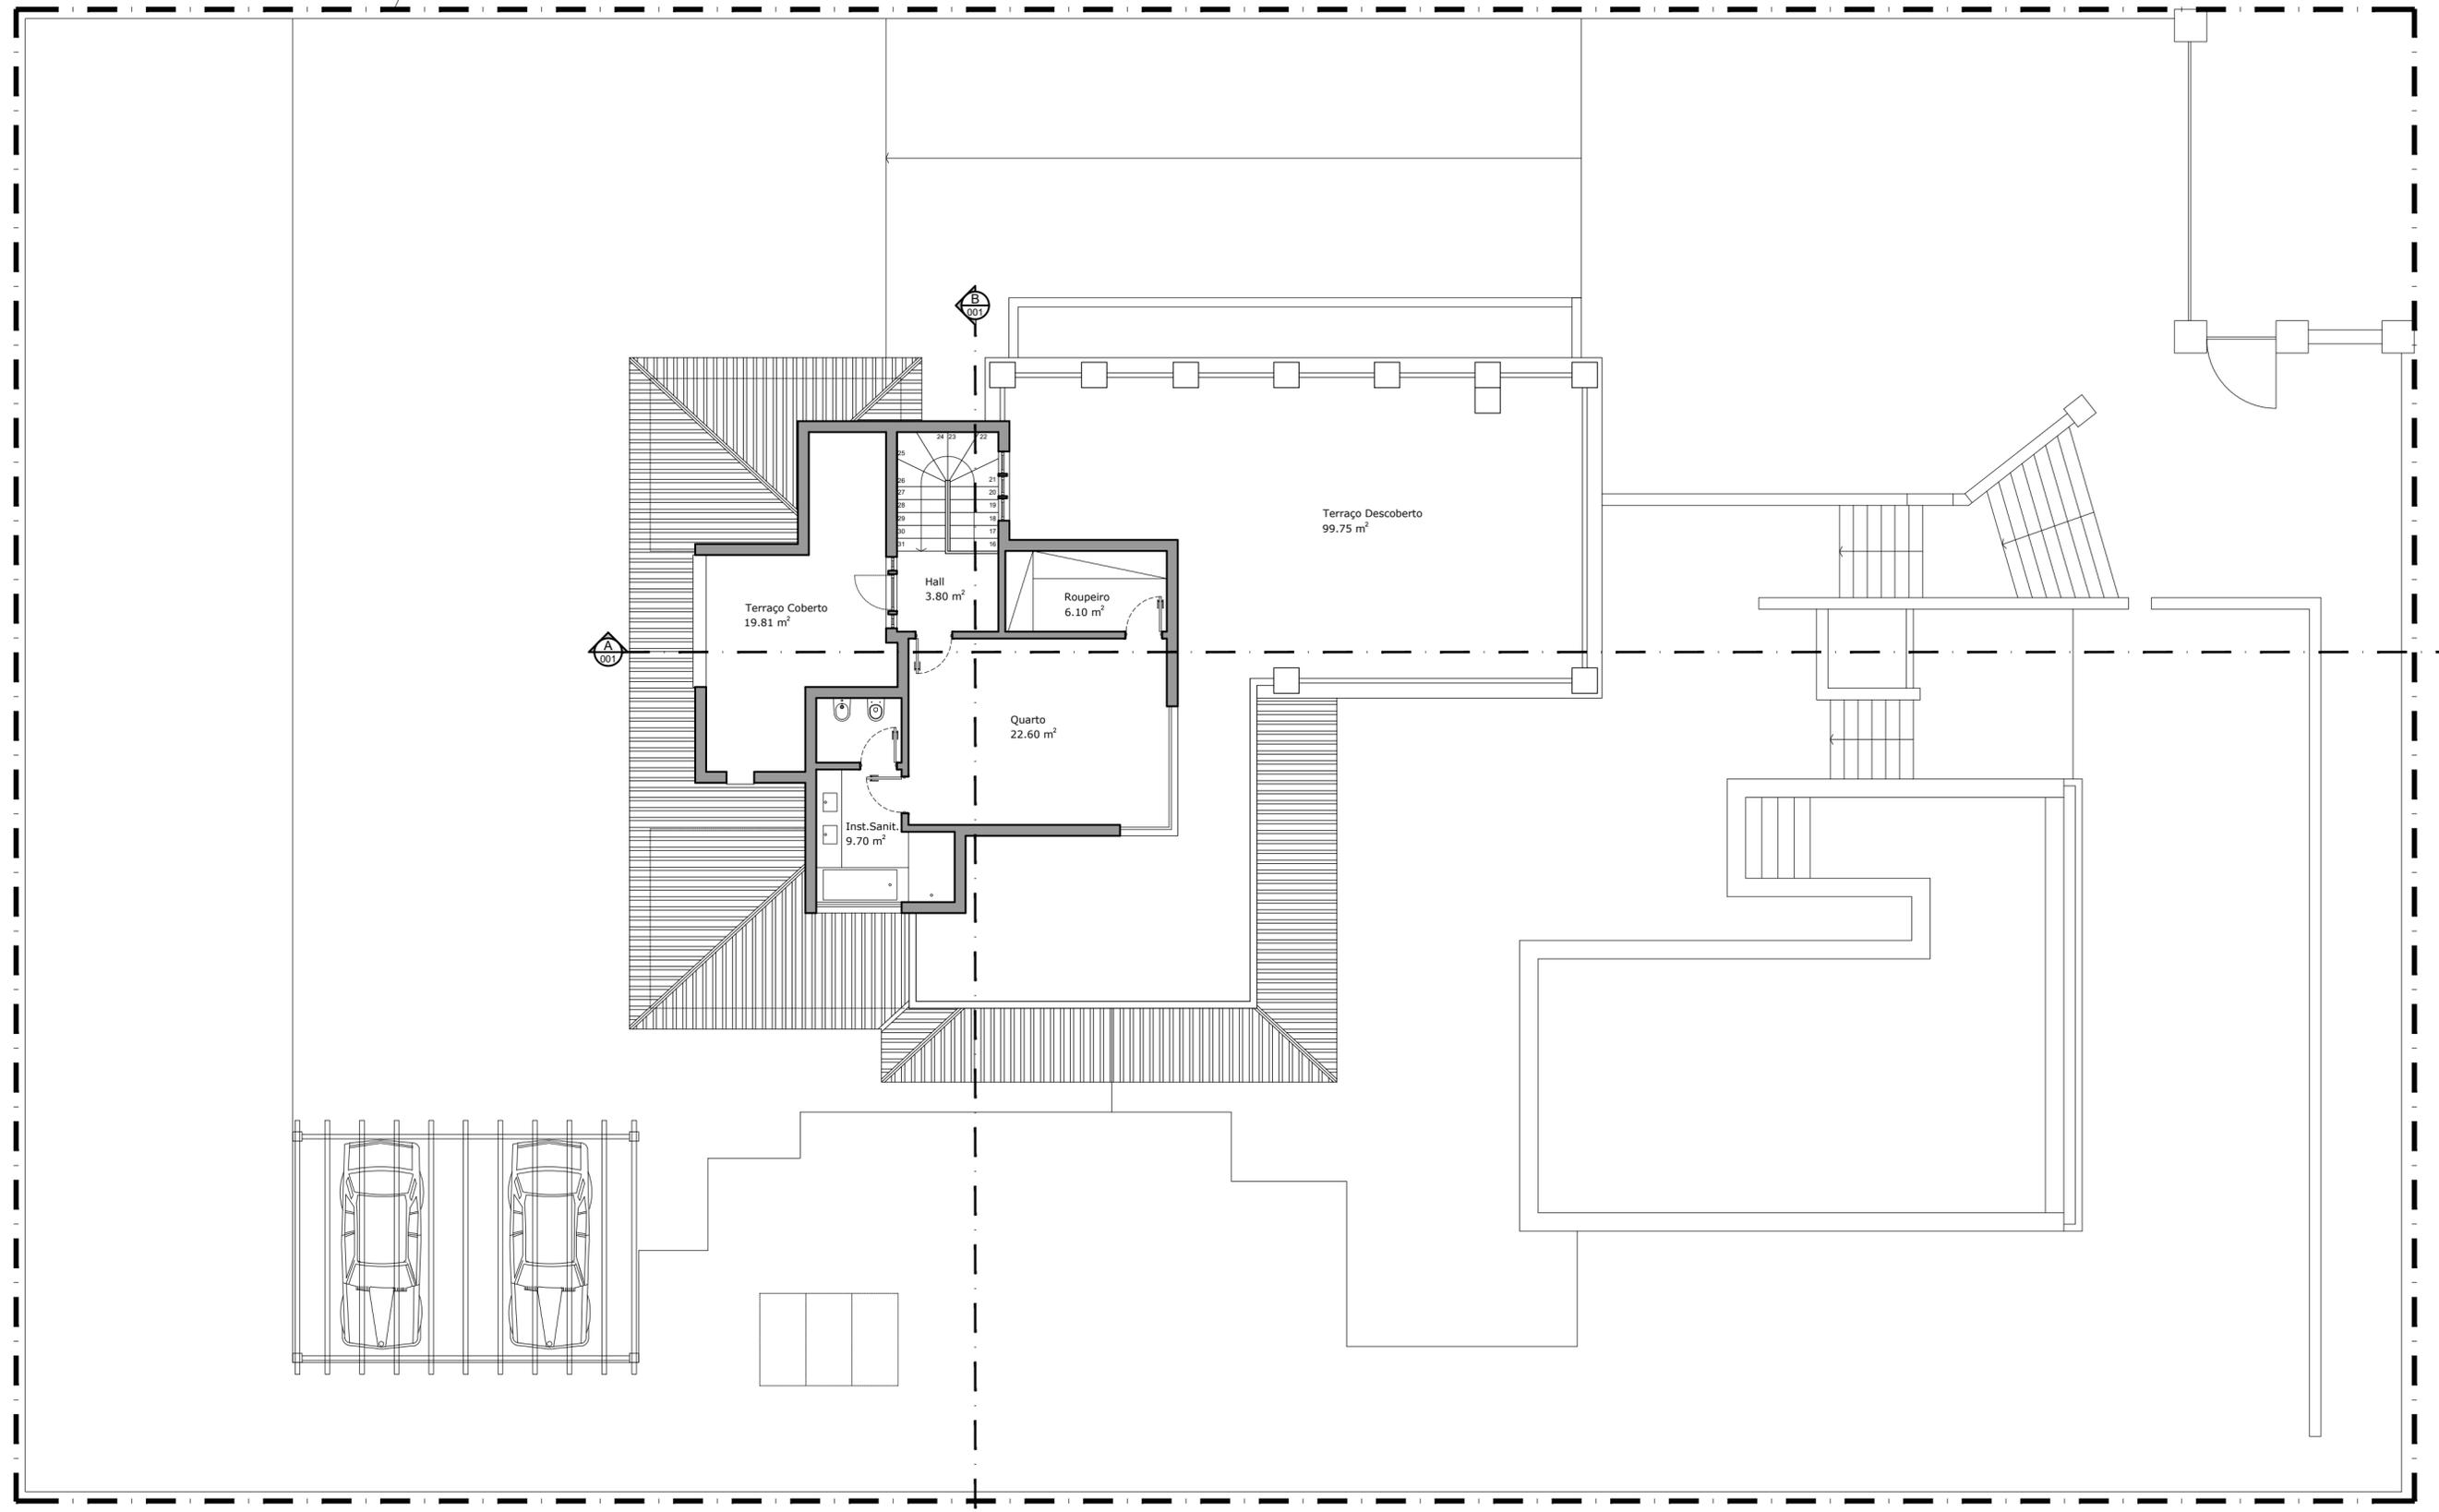

1 PLANTA DE 1º ANDAR EXISTENTE  
 A11 ESCALA 1/100

NOTAS:  
 -VERIFICAR TODAS AS DIMENSÕES EM OBRA  
 -ESTE DESENHO NÃO É UM DESENHO DE PREPARAÇÃO DE OBRA (ANTES DE EXECUTAR CONFIRMAR COM ARQUITETA)

LOCAL: PORTO MOS - LAGOS REQUERENTE: J. VIEGAS, CONSTRUÇÃO LDA

PROJETO: PORTO MOS TÍTULO DO DESENHO: PLANTAS GERAIS SUBTÍTULO: 1º ANDAR EXISTENTE  
 ALTERAÇÃO-DEMOLIÇÃO-CONSTRUÇÃO

|             |                |             |                |
|-------------|----------------|-------------|----------------|
| V01 DATA: - | ALTERAÇÃO 1: - | V04 DATA: - | ALTERAÇÃO 4: - |
| V02 DATA: - | ALTERAÇÃO 2: - | V05 DATA: - | ALTERAÇÃO 5: - |
| V03 DATA: - | ALTERAÇÃO 3: - | V06 DATA: - | ALTERAÇÃO 6: - |


REF: 20230418-A05-A13 - PLANTAS GERAIS - ALTERAÇÕES - DEMOLIÇÃO - FINAL.dwg TÉCNICO RESPONSÁVEL: Arquitecta Béatrice Hajjar Lemaître # OAP: 8492 ESCALA: 1/100  
 Avenida José da Costa Mealha Suite 6, 9100-500 Loulé T. +351 966 134 184 Email: beahajjar@architectbhl.com www.architectbhl.com www.instagram.com/architectbhl www.facebook.com/ArchitectBHL



A11

DATA: 2023-12-05

Este documento é propriedade de Hajjar&Folha, Lda, não podendo, por qualquer processo, ser copiado, reproduzido, utilizado total ou parcialmente sem a sua autorização expressa. Não podendo ter utilização diversa daquela para que foi concebido.

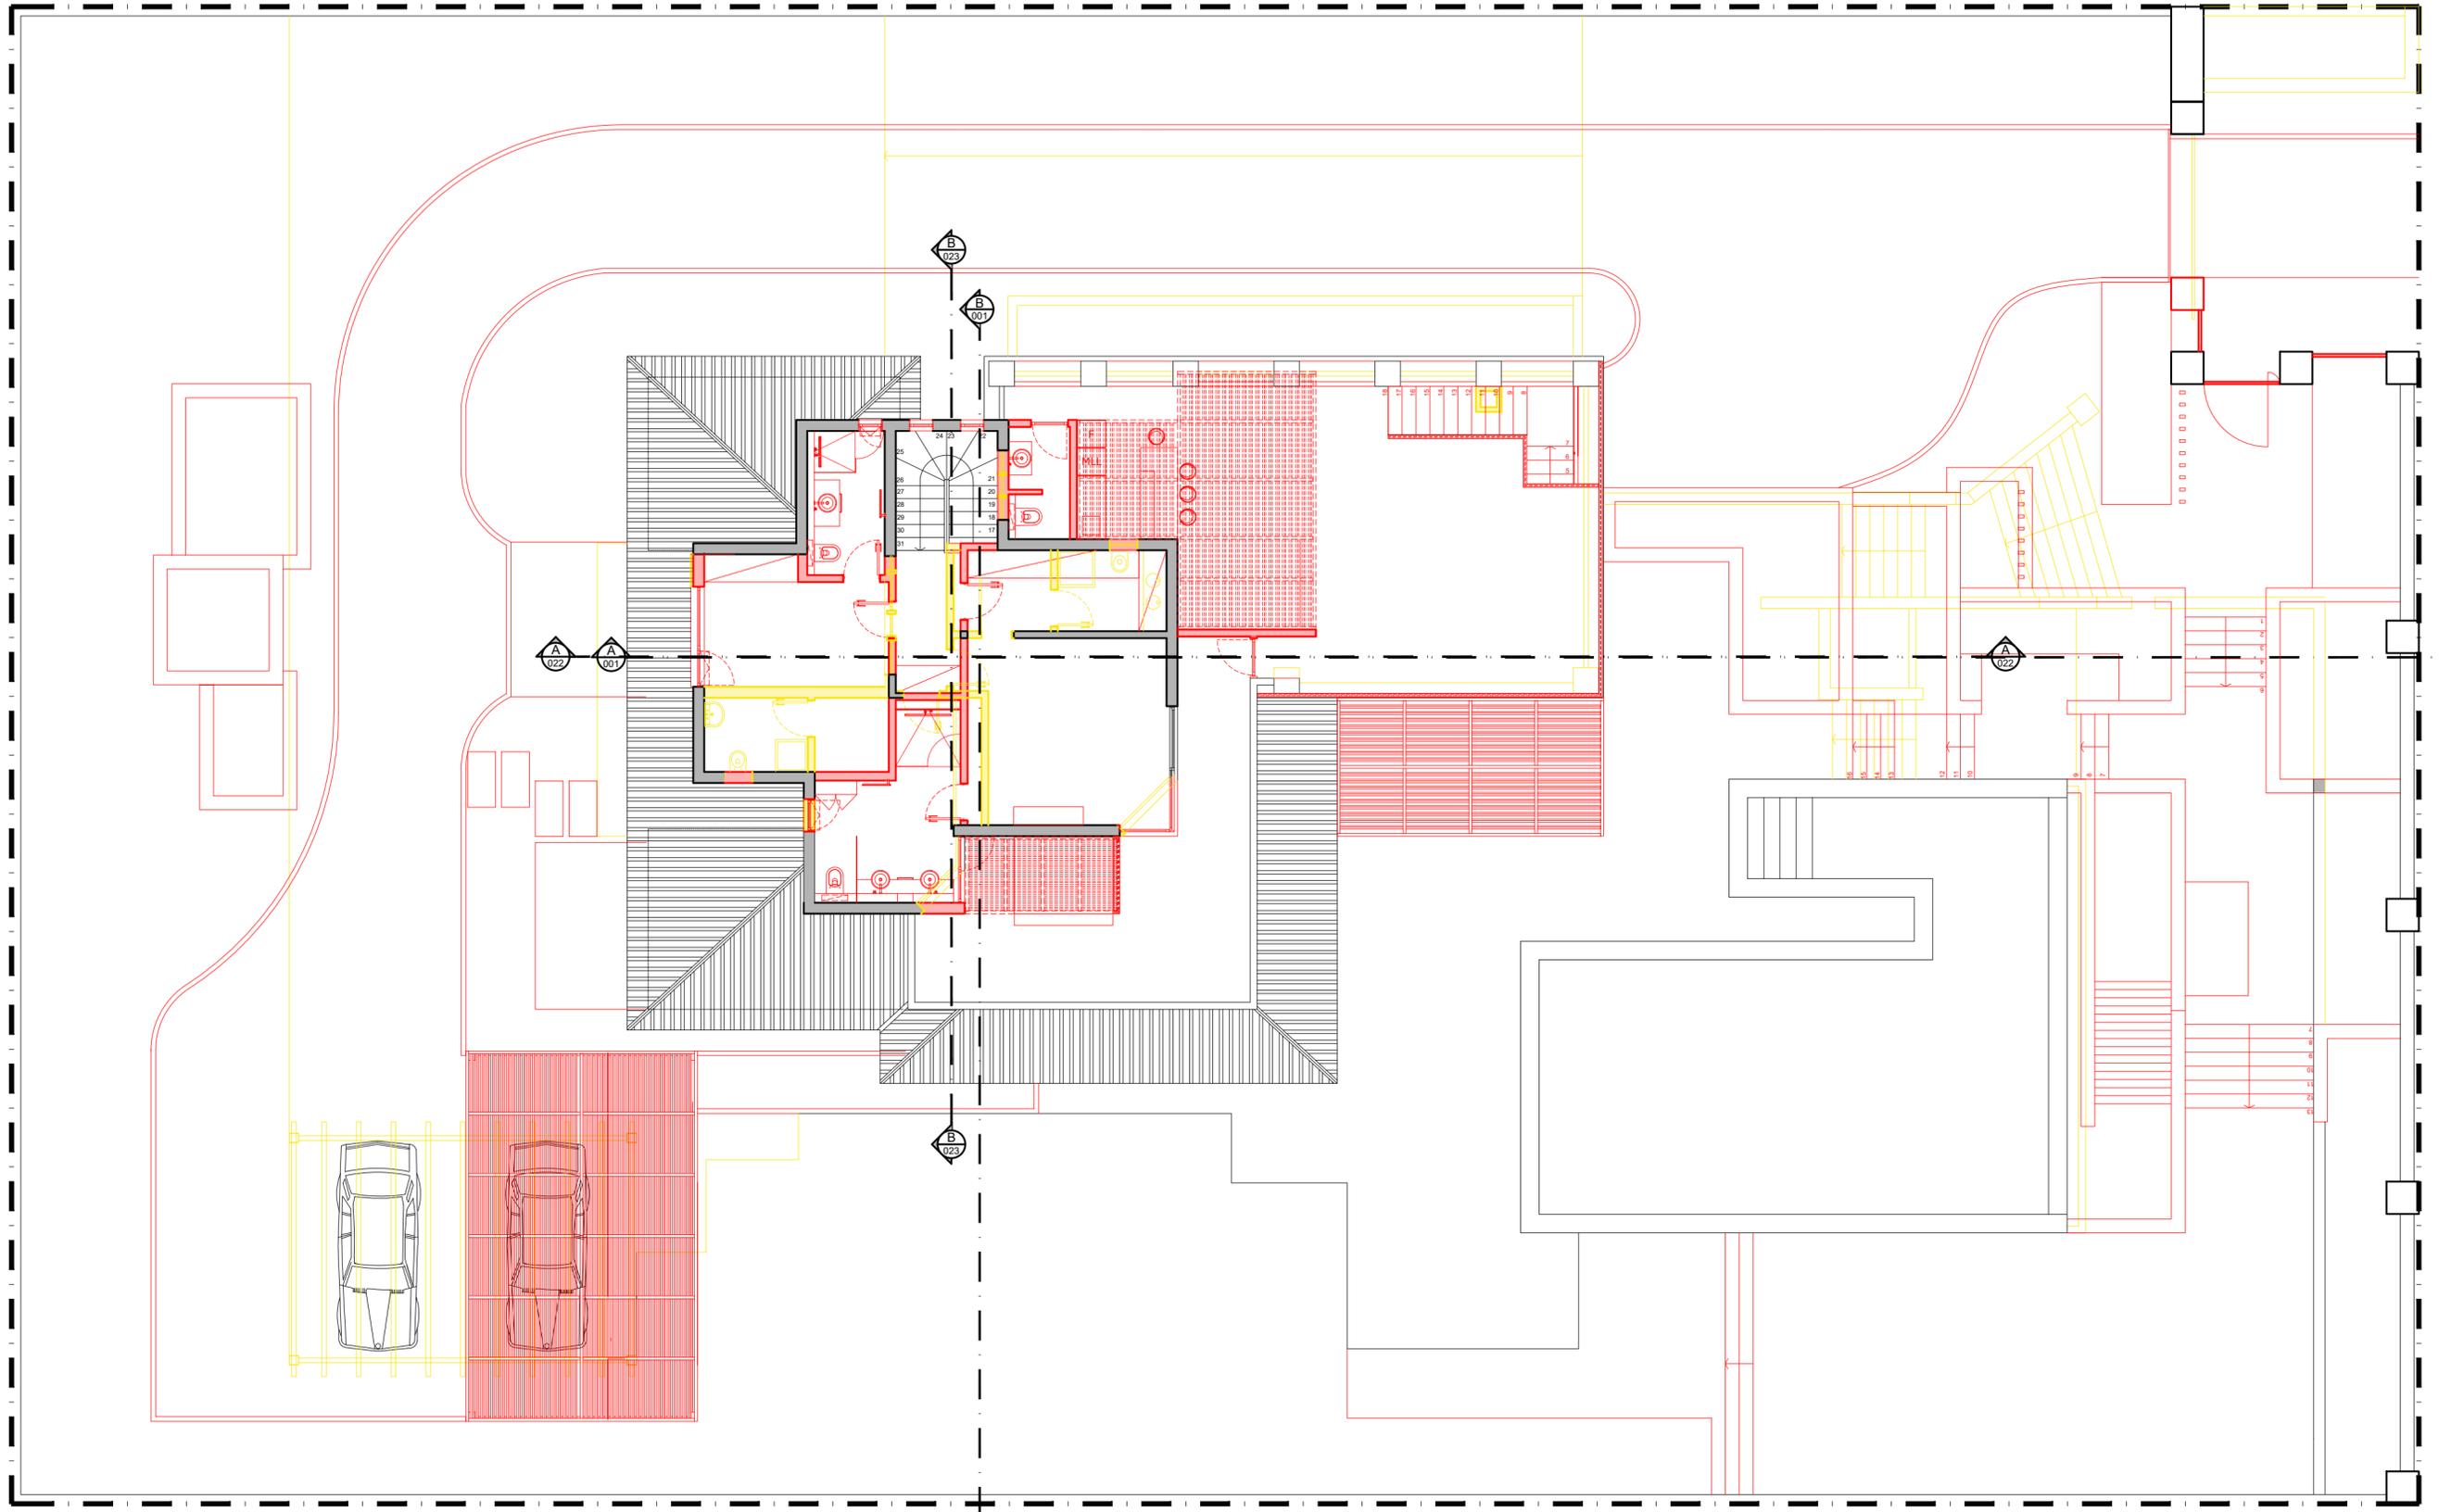

1 PLANTA DE 1º ANDAR ALTERAÇÕES  
 A12 ESCALA 1/100

NOTAS:  
 -VERIFICAR TODAS AS DIMENSÕES EM OBRA  
 -ESTE DESENHO NÃO É UM DESENHO DE PREPARAÇÃO DE OBRA (ANTES DE EXECUTAR CONFIRMAR COM ARQUITETA)

LOCAL: PORTO MOS - LAGOS REQUERENTE: J. VIEGAS, CONSTRUÇÃO LDA

PROJETO: PORTO MOS

TÍTULO DO DESENHO: PLANTAS GERAIS SUBTÍTULO: 1º ANDAR - DEMOLIÇÃO E CONSTRUÇÃO

ALTERAÇÃO-DEMOLIÇÃO-CONSTRUÇÃO

|            |               |            |               |
|------------|---------------|------------|---------------|
| V01 DATA - | ALTERAÇÃO 1 - | V04 DATA - | ALTERAÇÃO 4 - |
| V02 DATA - | ALTERAÇÃO 2 - | V05 DATA - | ALTERAÇÃO 5 - |
| V03 DATA - | ALTERAÇÃO 3 - | V06 DATA - | ALTERAÇÃO 6 - |

REF: 20230416\_A05-A13\_PLANTAS GERAIS-ALTERAÇÕES-DEMOLIÇÃO-FINAL.dwg TÉCNICO RESPONSÁVEL: Arquitecta Béatrice Hajjar Lemaître # OAP: 8492 ESCALA: 1/100


Avenida José da Costa Mealha Suite 6, 9100-500 Loulé T. +351 966 134 184 Email: beahajjar@architectbhl.com www.architectbhl.com www.instagram.com/architectbhl www.facebook.com/ArchitectBHL



A12

DATA: 2023-12-05

Este documento é propriedade de Hajjar&Folha, Lda, não podendo, por qualquer processo, ser copiado, reproduzido, utilizado total ou parcialmente sem a sua autorização expressa, não podendo ter utilização diversa daquela para que foi concebido.

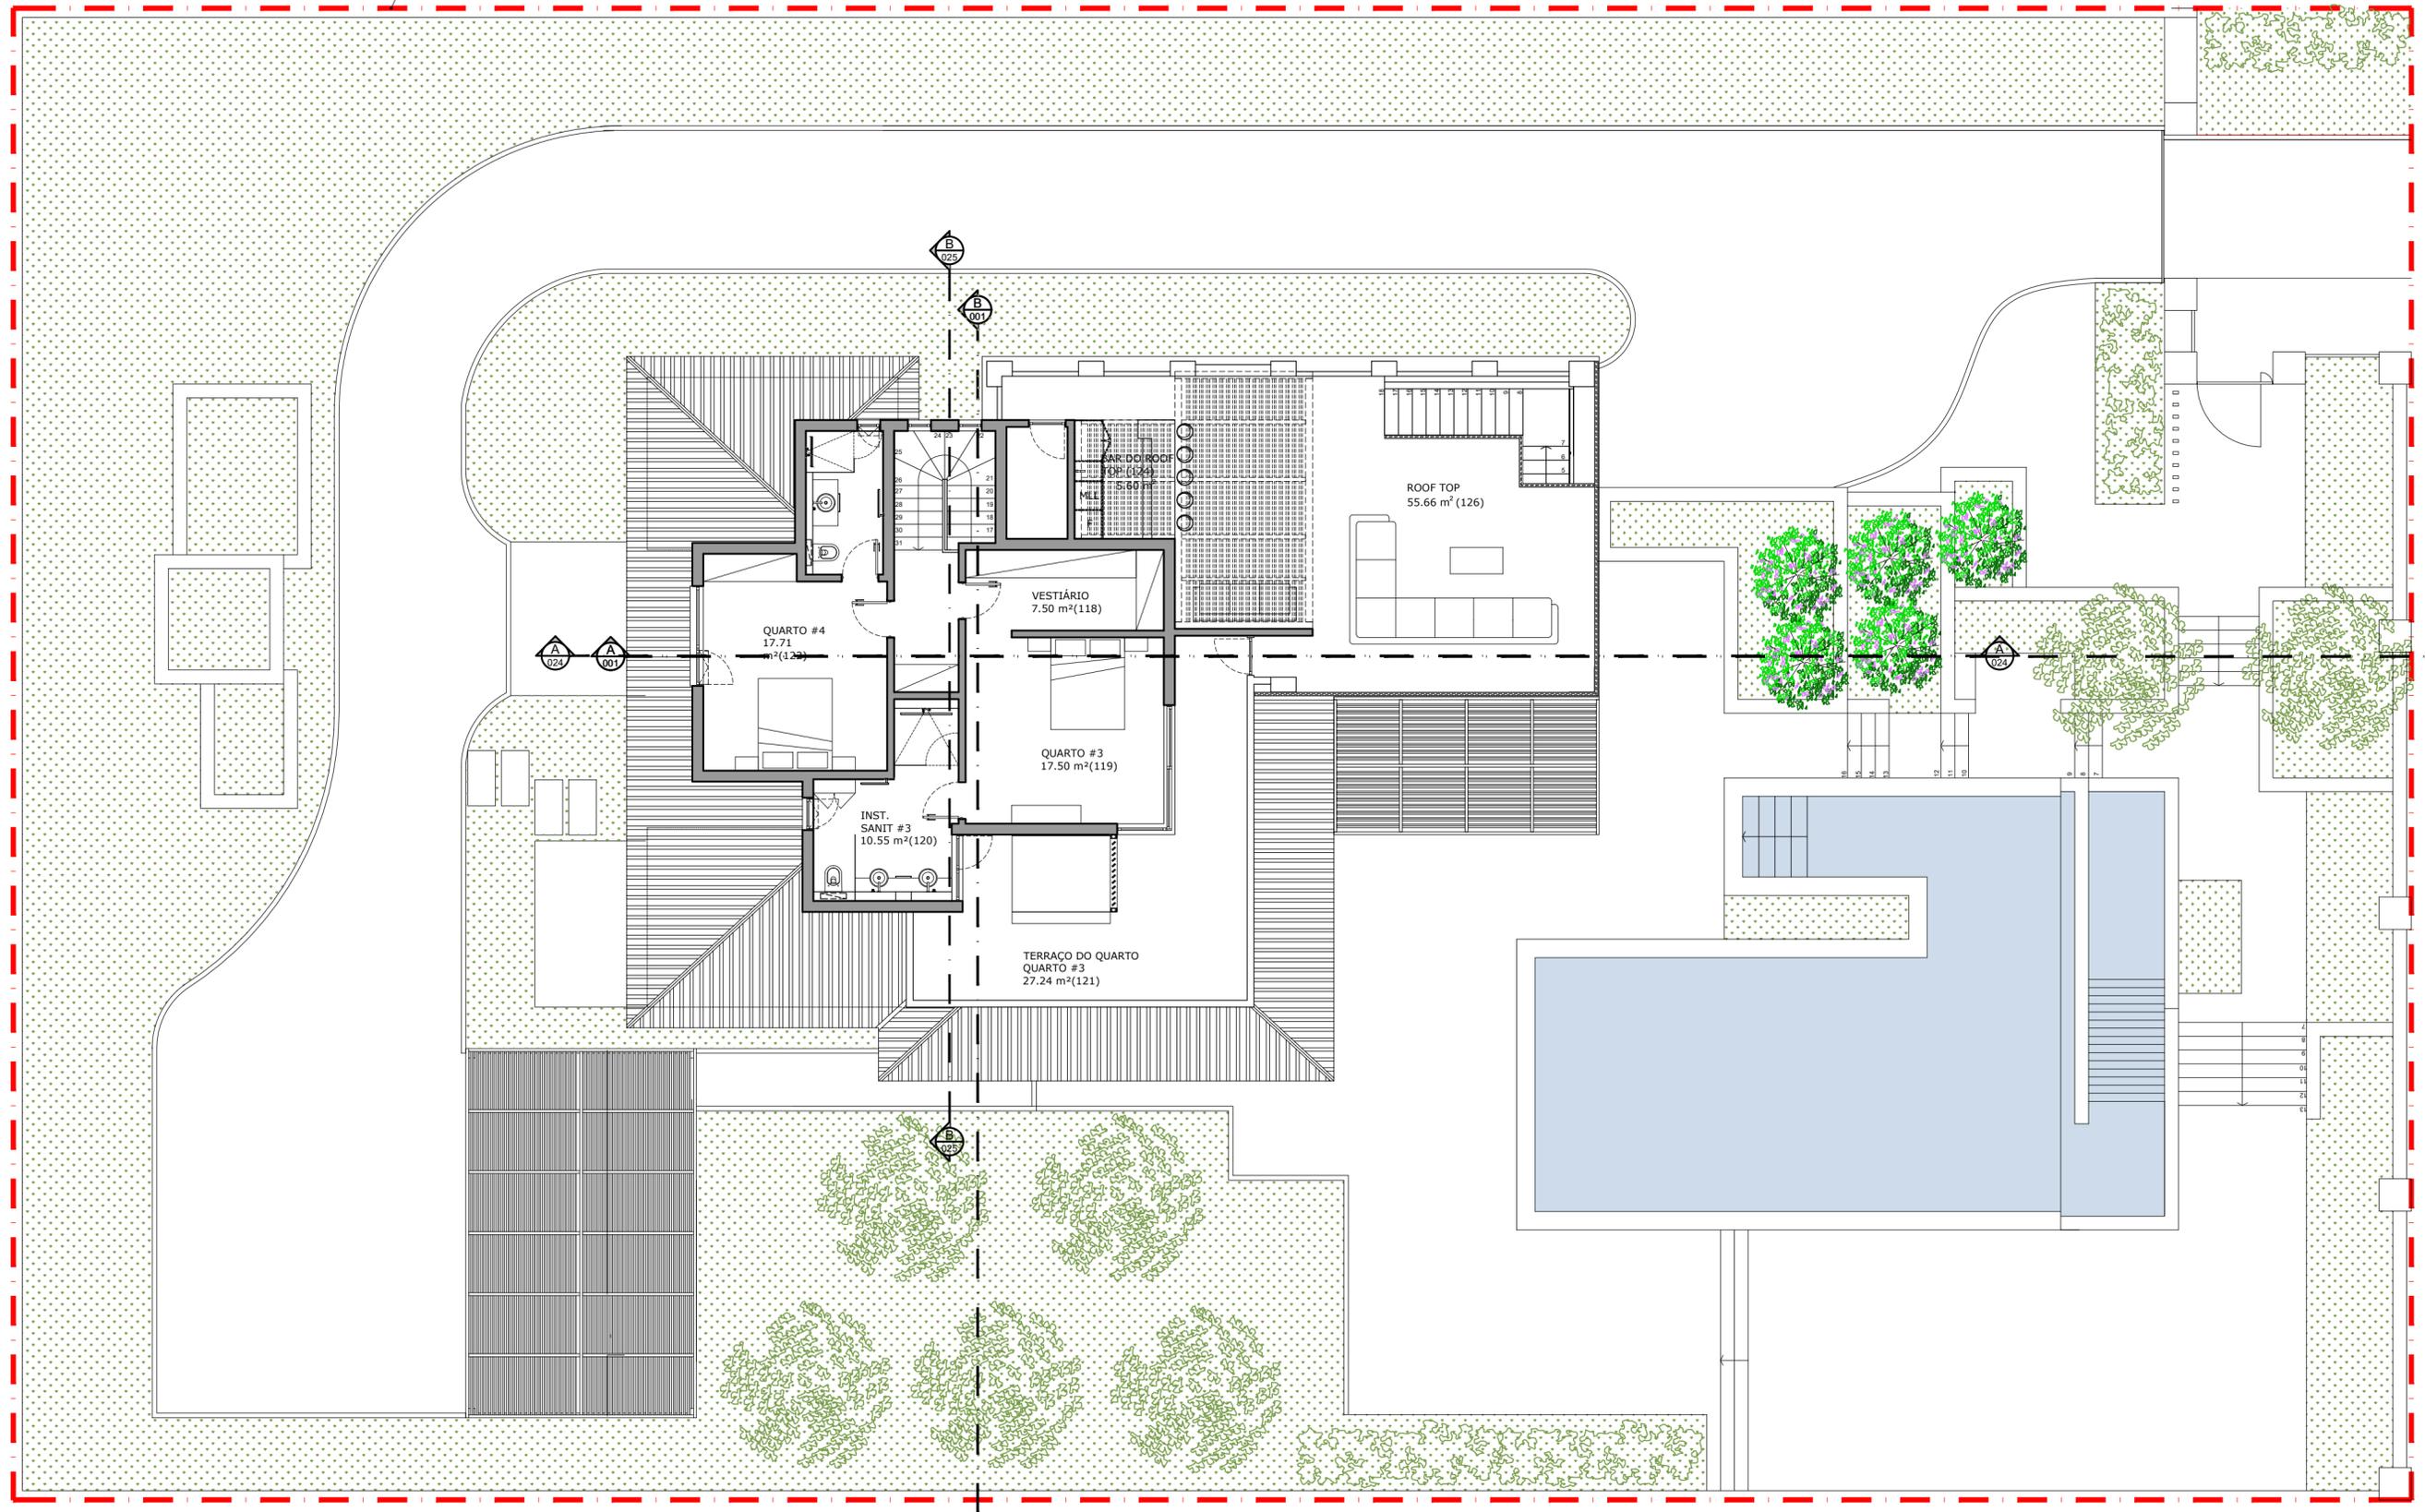

Este documento é propriedade de Hajjar&Folha, não podendo, por qualquer processo, ser copiado, reproduzido, utilizado total ou parcialmente sem a sua autorização expressa. Não podendo ter utilização diversa daquela para que foi concebido.

**1** PLANTA 1º ANDAR DEFINITIVO  
**A13** ESCALA 1/100

**NOTAS:**  
 -VERIFICAR TODAS AS DIMENSÕES EM OBRA  
 -ESTE DESENHO NÃO É UM DESENHO DE PREPARAÇÃO DE OBRA (ANTES DE EXECUTAR CONFIRMAR COM ARQUITETA)

LOCAL: PORTO MOS - LAGOS REQUERENTE: J.VIEGAS, CONSTRUÇÃO LDA

PROJETO: PORTO MOS TÍTULO DO DESENHO: PLANTAS GERAIS SUBTÍTULO: 1º ANDAR - FINAL

ALTERAÇÃO-DEMOLIÇÃO-CONSTRUÇÃO

|            |               |            |               |
|------------|---------------|------------|---------------|
| V01 DATA - | ALTERAÇÃO 1 - | V04 DATA - | ALTERAÇÃO 4 - |
| V02 DATA - | ALTERAÇÃO 2 - | V05 DATA - | ALTERAÇÃO 5 - |
| V03 DATA - | ALTERAÇÃO 3 - | V06 DATA - | ALTERAÇÃO 6 - |


REF: 20230418\_A05-A13\_PLANTAS GERAIS-ALTERAÇÕES-DEMOLIÇÃO-FINAL.dwg TÉCNICO RESPONSÁVEL: Arquitecta Béatrice Hajjar Lemaitre # OAP: 8492 ESCALA: 1/100

Avenida José da Costa Mealha Suite 6, 9100-500 Loulé T. +351 966 134 184 Email: beahajjar@architectbhl.com www.architectbhl.com www.instagram.com/architectbhl www.facebook.com/ArchitectBHL



**A13**

DATA: 2023-12-05

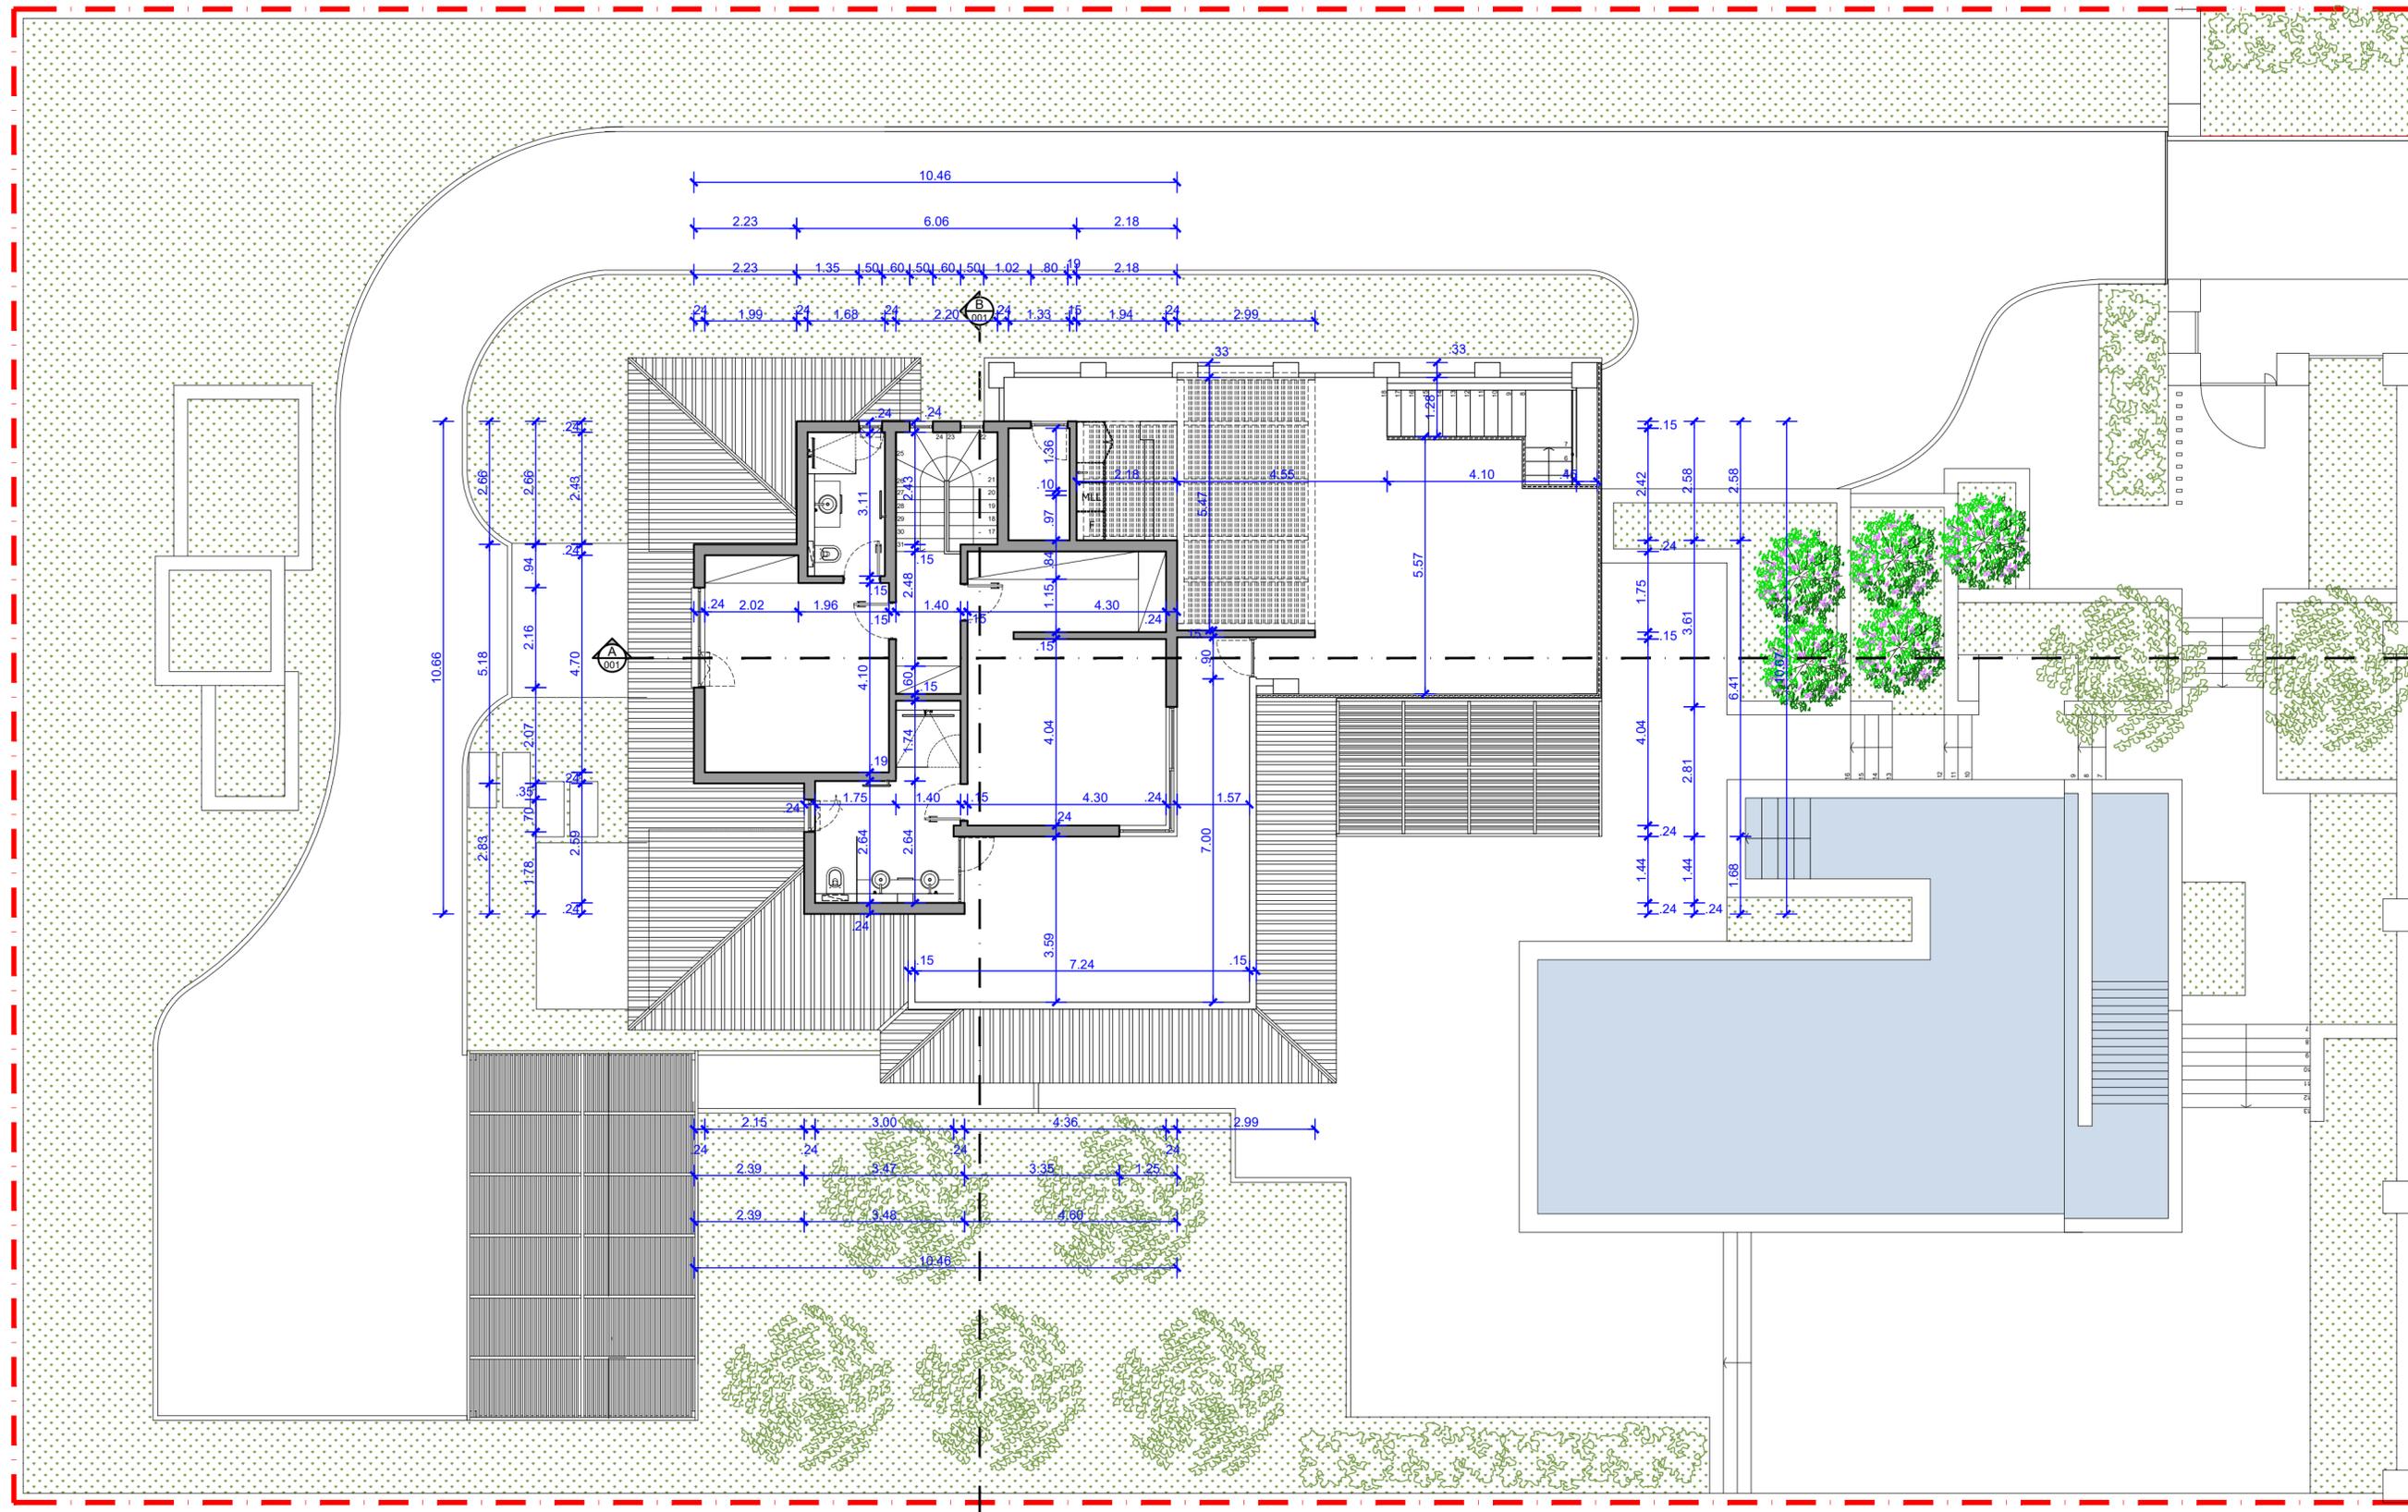

1 PLANTA 1º ANDAR DEFINITIVO  
 A13 ESCALA 1/100

NOTAS:  
 -VERIFICAR TODAS AS DIMENSÕES EM OBRA  
 -ESTE DESENHO NÃO É UM DESENHO DE PREPARAÇÃO DE OBRA (ANTES DE EXECUTAR CONFIRMAR COM ARQUITETA)

|   |                |   |                |
|---|----------------|---|----------------|
| LOCAL: PORTO MOS - LAGOS  |                | REQUERENTE: J. VIEGAS, CONSTRUÇÃO LDA   |                |
| PROJETO: PORTO MOS  |                | TÍTULO DO DESENHO: PLANTAS GERAIS   |                |
| TÍTULO DO DESENHO: ALTERAÇÃO-DEMOLIÇÃO-CONSTRUÇÃO                           |                | SUBTÍTULO: 1º ANDAR - FINAL COTADA  |                |
| V01 DATA: -   | ALTERAÇÃO 1: - | V04 DATA: -   | ALTERAÇÃO 4: - |
| V02 DATA: -   | ALTERAÇÃO 2: - | V05 DATA: -   | ALTERAÇÃO 5: - |
| V03 DATA: -   | ALTERAÇÃO 3: - | V06 DATA: -   | ALTERAÇÃO 6: - |
| REF: 20230416_A05-A13 - PLANTAS GERAIS - ALTERAÇÕES - DEMOLIÇÃO - FINAL.dwg |                | TÉCNICO RESPONSÁVEL: Arquitecta Béatrice Hajjar Lemaitre # OAP: 8492  |                |
| Avenida José da Costa Mealha<br>Suite 6, 9100-500 Loulé                     |                | T. +351 966 134 184 Email: beahajjar@architectbhl.com www.architectbhl.com www.instagram.com/architectbhl www.facebook.com/ArchitectBHL |                |



A13.1

DATA: 2023-12-05

ESCALA: 1/100

Este documento é propriedade de Hajjar&Folha, não podendo, por qualquer processo, ser copiado, reproduzido, utilizado total ou parcialmente sem a sua autorização expressa, não podendo ter utilização diversa daquela para que foi concebido.