


ESCALA
1:100

CLIENTE

Supreme Sophistication, Lda.

LOCALIZAÇÃO DO PROJETO

Rua das Mimosas, Vilamoura - Loulé

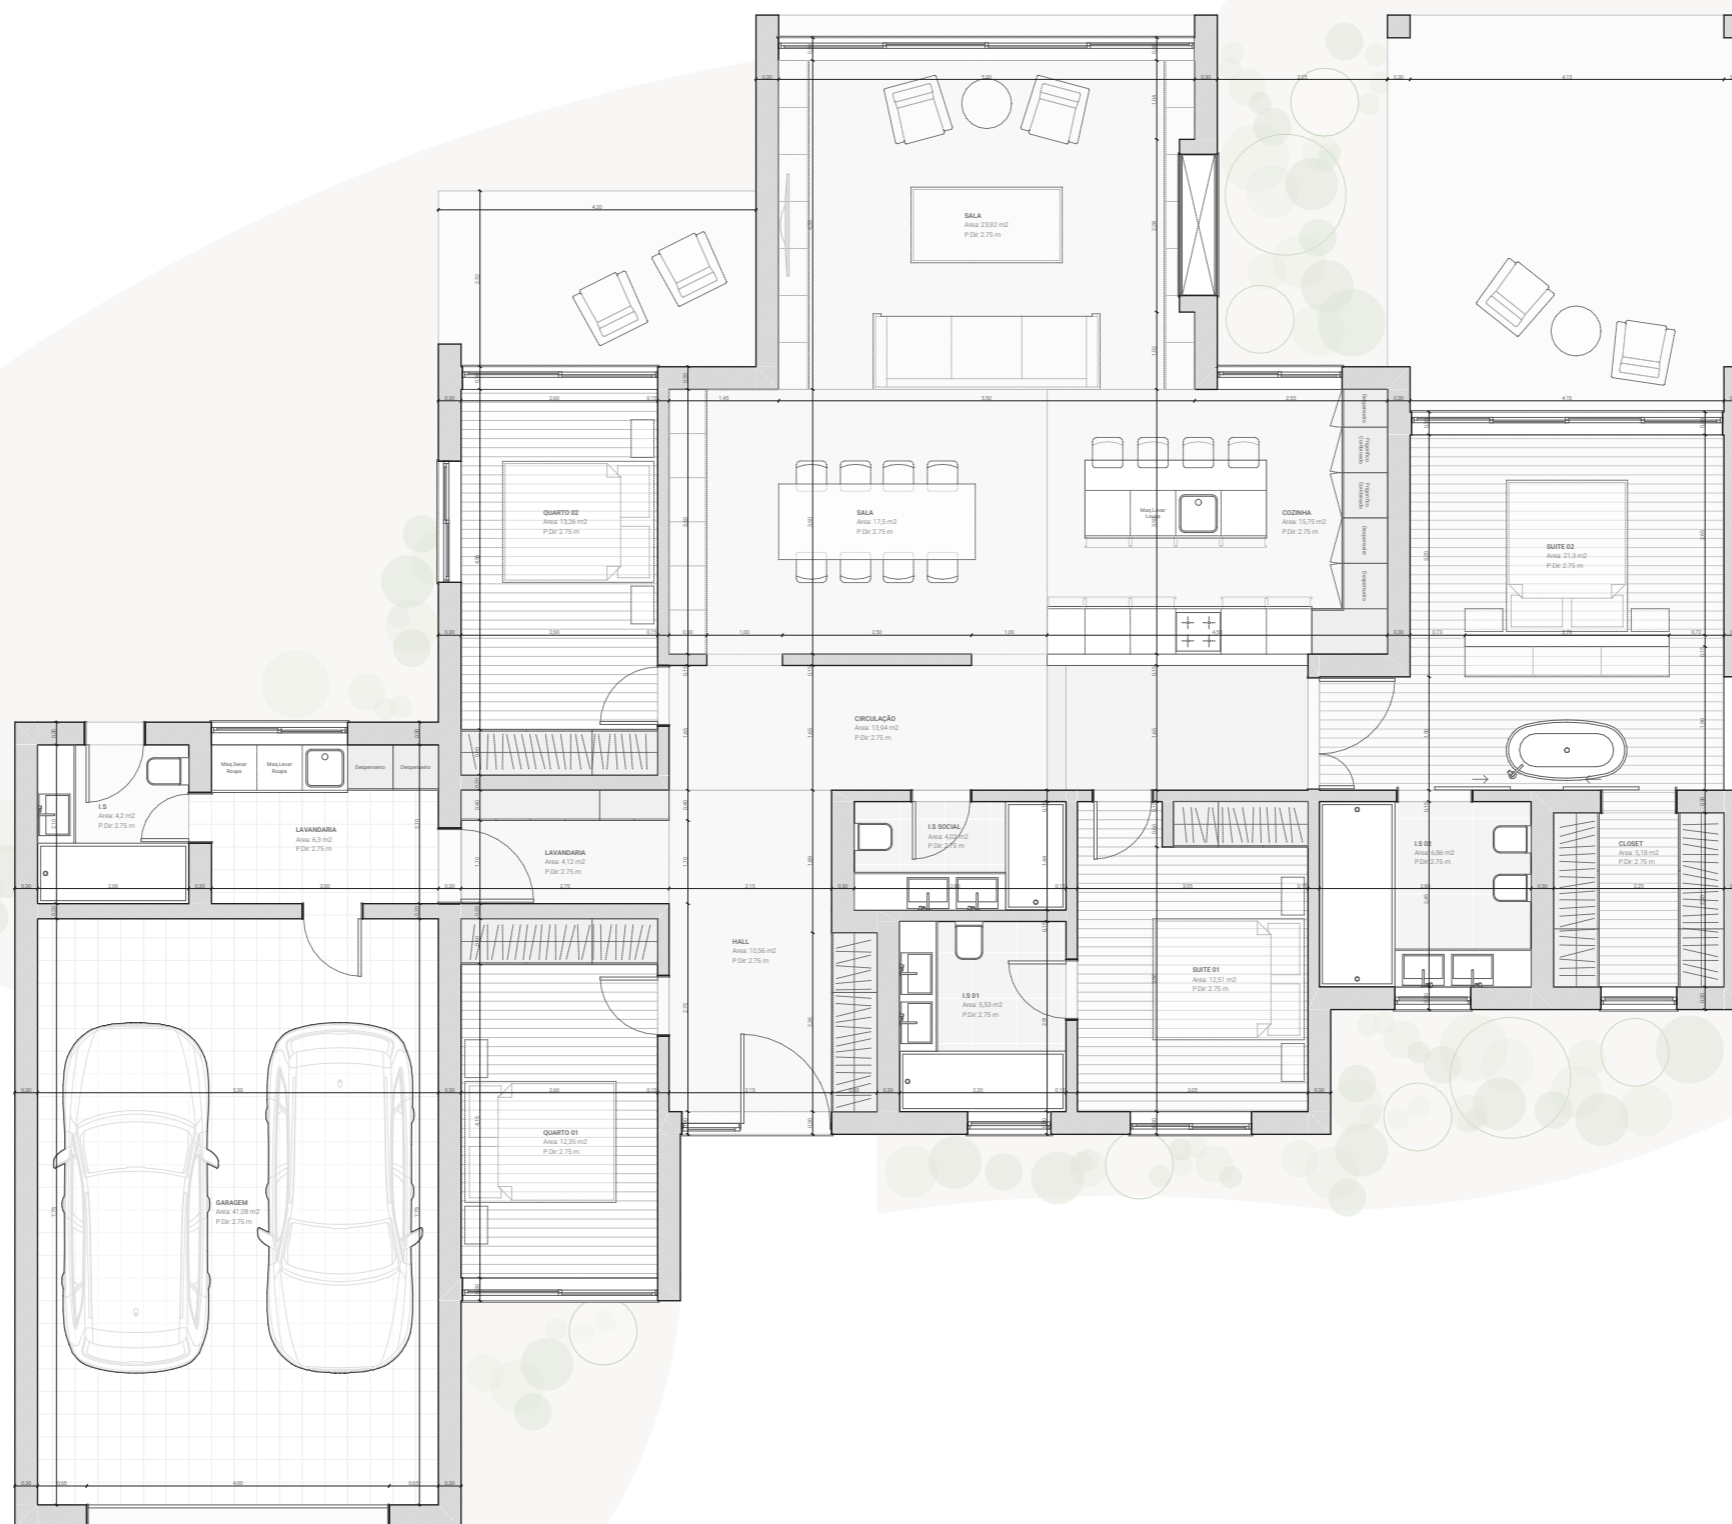

ESCALA
1:100

CLIENTE

Supreme Sophistication, Lda.

LOCALIZAÇÃO DO PROJETO

Rua das Mimosas, Vilamoura - Loulé