



FRAÇÃO G

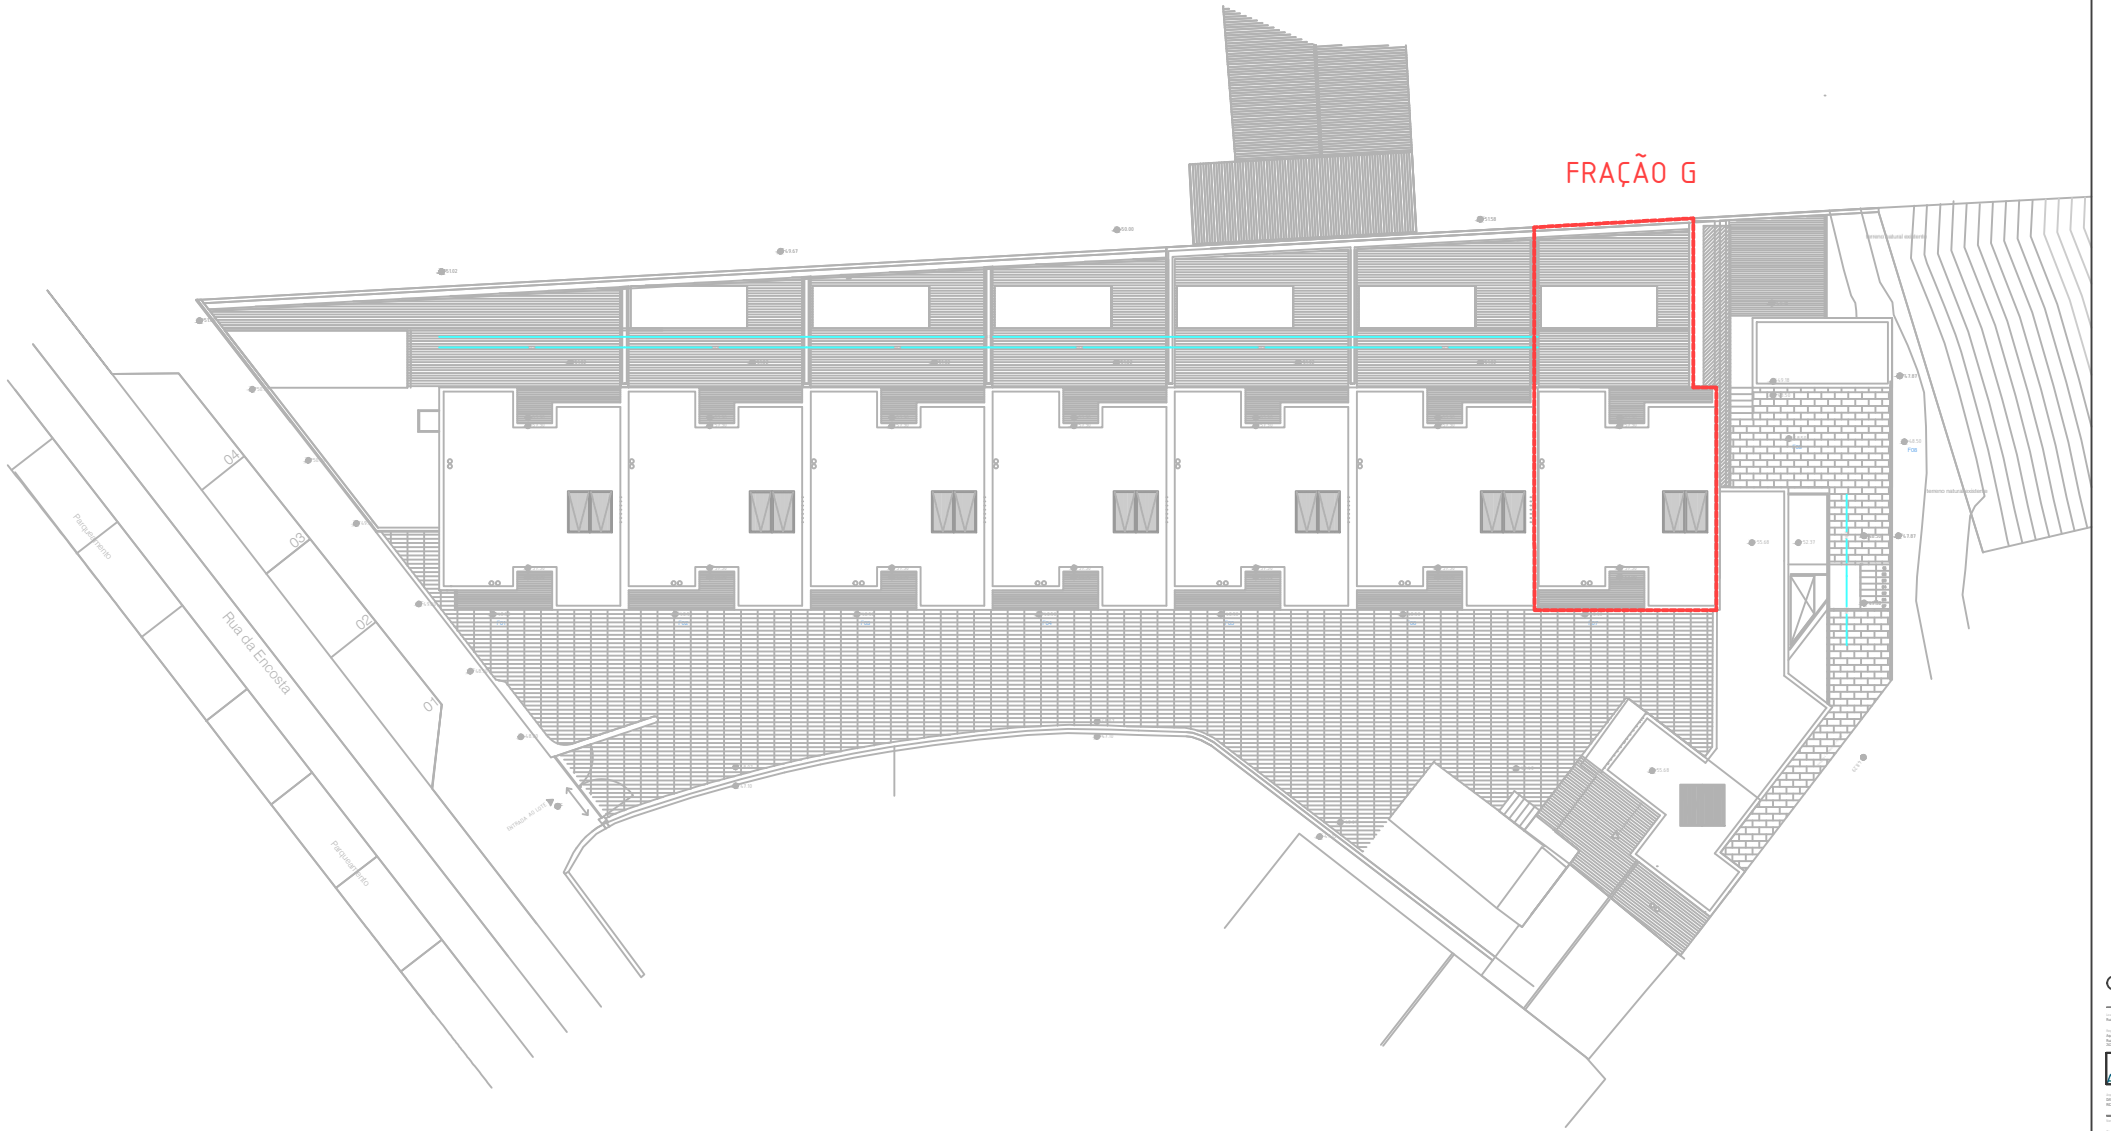

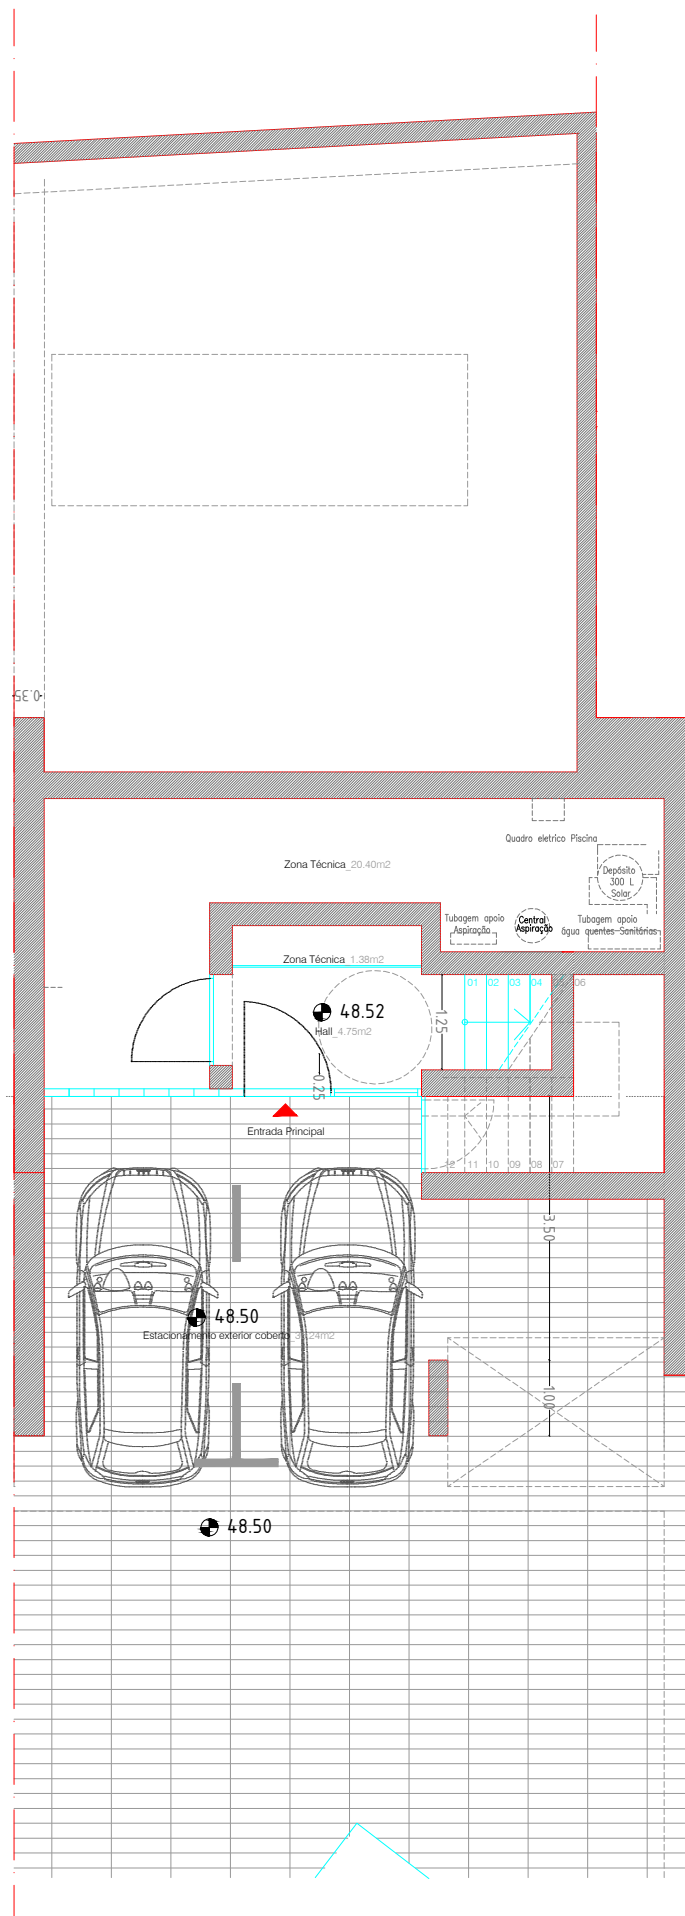

Local
Rua da Encosta, Cerro do Malpique, Albufeira

Requerente
Aqueciliz S.A.
Rua das Flores nº17, Grinde
2421-801 Caranguejeira, Leiria



Arquitectos
DANIEL FIGUEIREDO GUERRA
RICARDO SILVA MAURÍCIO


Nome do Desenho
Planta da cave - Fração G

Data
2022-07
Escala
1:100

Código Projecto
16.017-ALBUF

Número

2.07

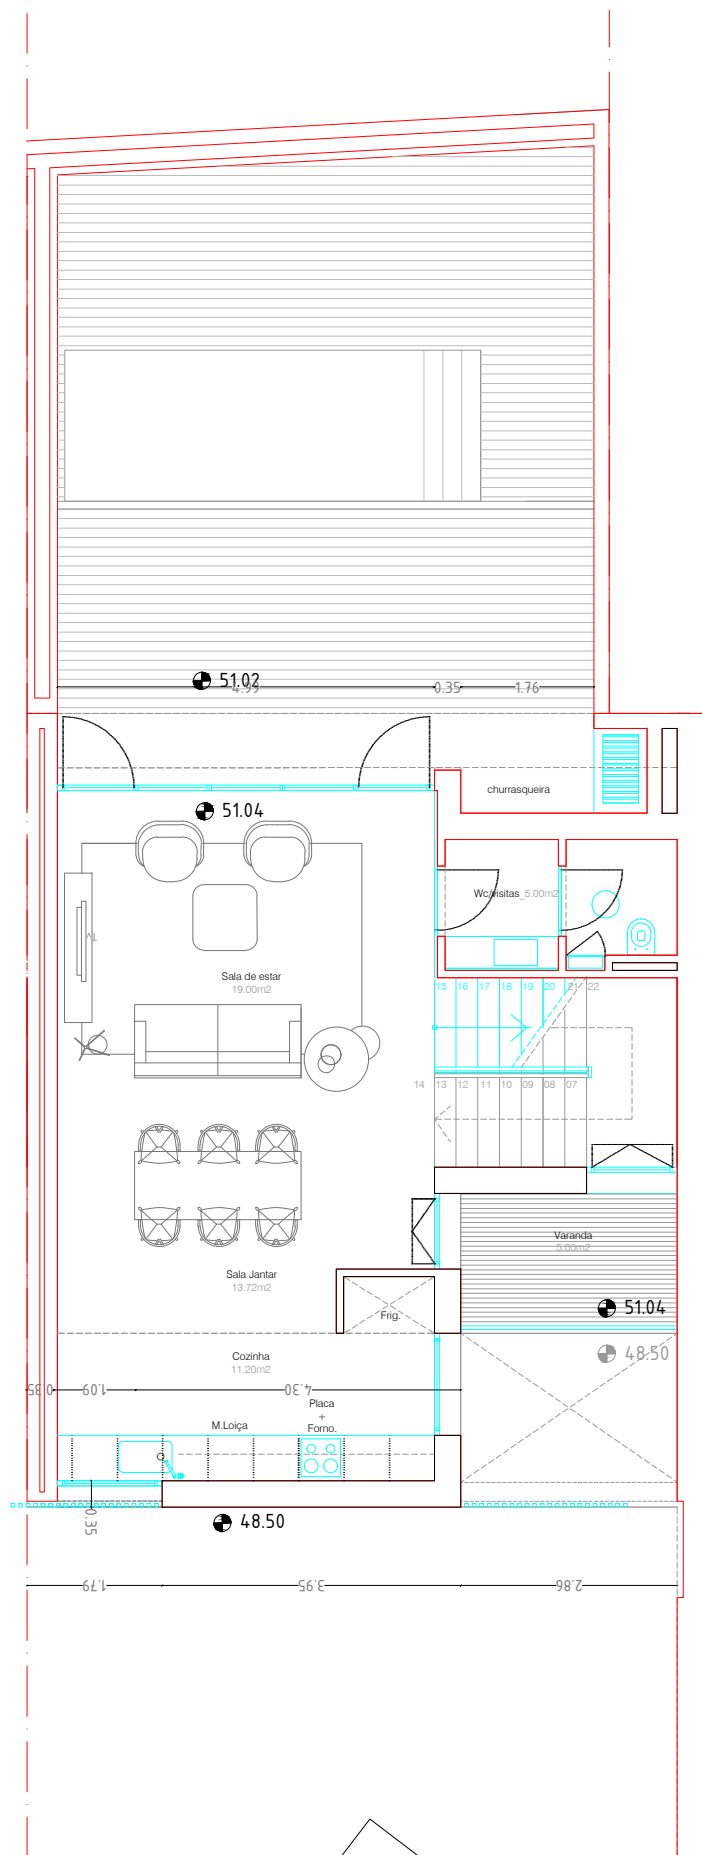

Local
Rua da Encosta, Cerro do Malpique, Albufeira

Requerente
Aqueciliz S.A.
Rua das Flores nº17, Grinde
2421-801 Caranguejeira, Leiria



Arquitectos
DANIEL FIGUEIREDO GUERRA
RICARDO SILVA MAURÍCIO


Nome do Desenho
Planta do rés-do-chão - Fração G

Data
2022-07
Escala
1:100

Código Projecto
16.017-ALBUF

Número

3.07

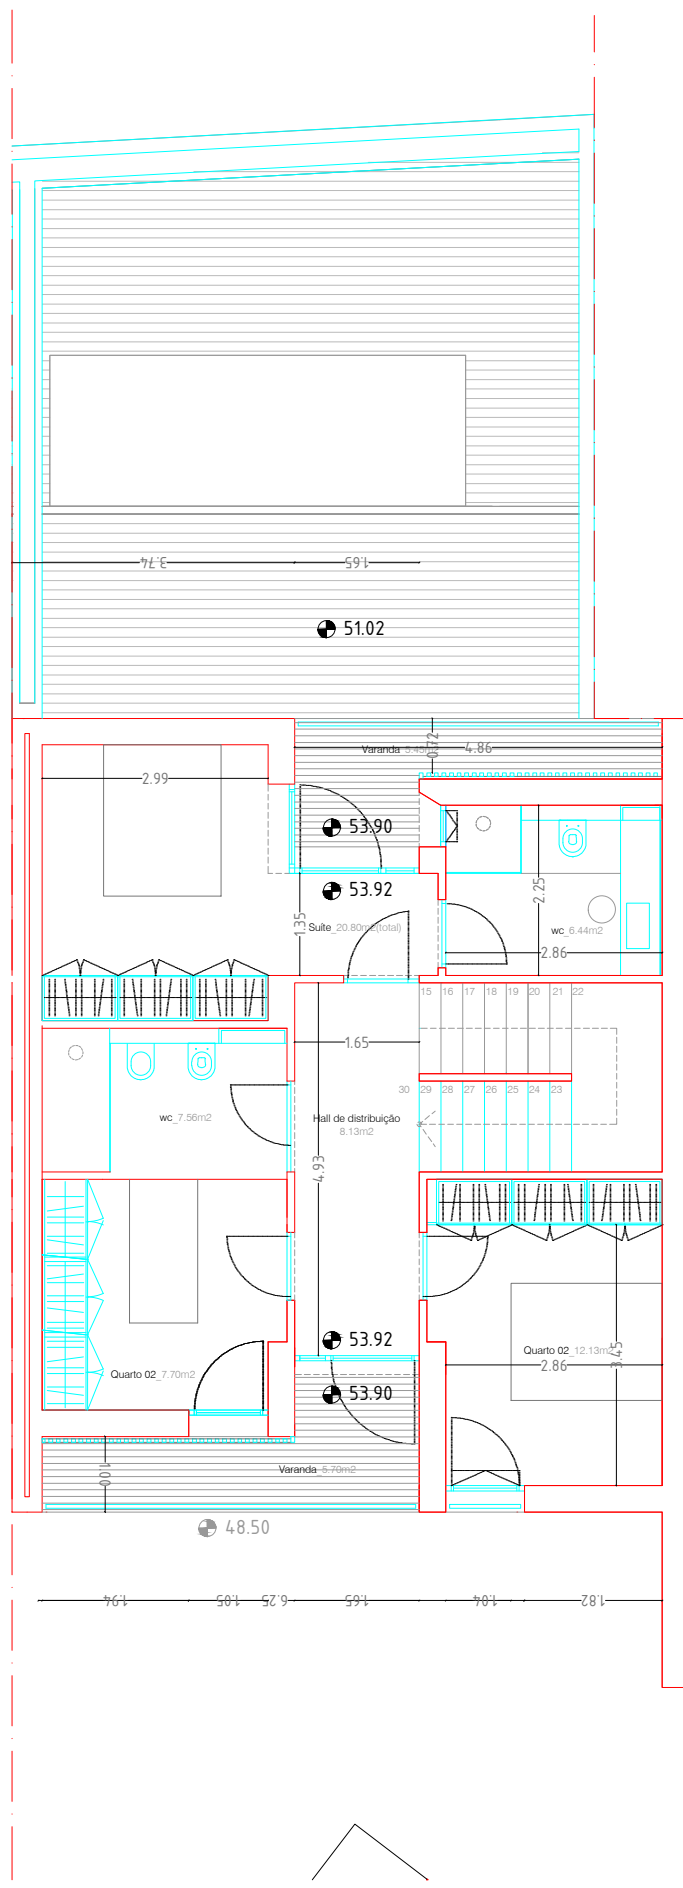

Local
Rua da Encosta, Cerro do Malpique, Albufeira

Requerente
Aqueciliz S.A.
Rua das Flores nº17, Grinde
2421-801 Caranguejeira, Leiria



Arquitectos
DANIEL FIGUEIREDO GUERRA
RICARDO SILVA MAURÍCIO

Nome do Desenho
Planta do 1.º andar - Fração G


Data
2022-07

Escala
1:100

Código Projecto
16.017-ALBUF

Número

4.07

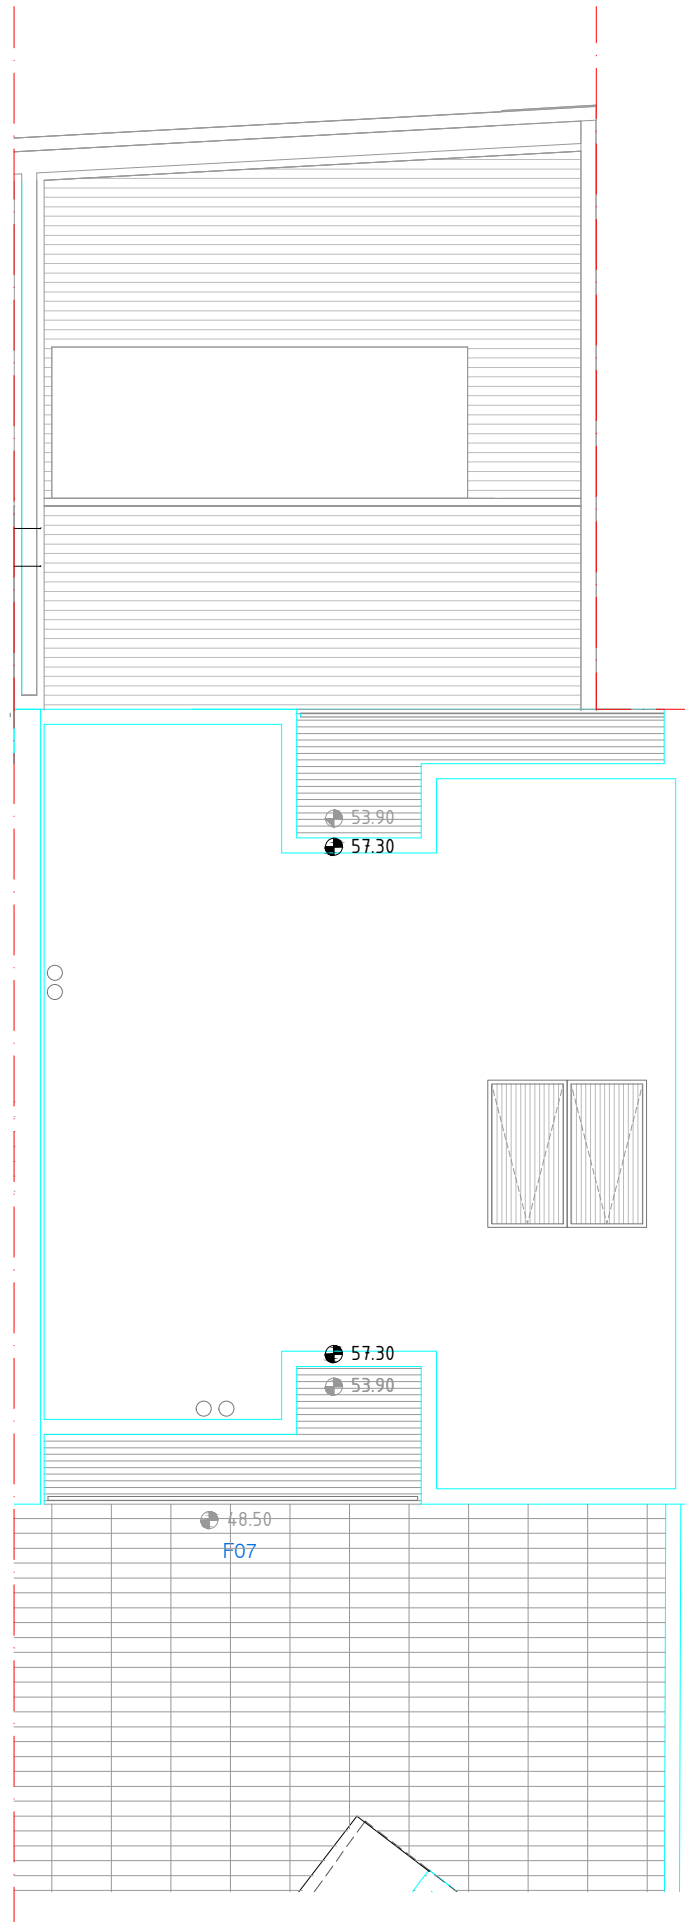

Local
Rua da Encosta, Cerro do Malpique, Albufeira

Requerente
Aqueciliz S.A.
Rua das Flores nº17, Grinde
2421-801 Caranguejeira, Leiria



Arquitectos
DANIEL FIGUEIREDO GUERRA
RICARDO SILVA MAURÍCIO

Nome do Desenho
Planta da cobertura - Fração G

Data
2022-07
Escala
1:100
Código Projecto
16.017-ALBUF

Número

5.07