


39
fac 28

Localização dos lugares de estacionamento e da arrecadação

SEM ESCALA


Arrecadações (piso 0)

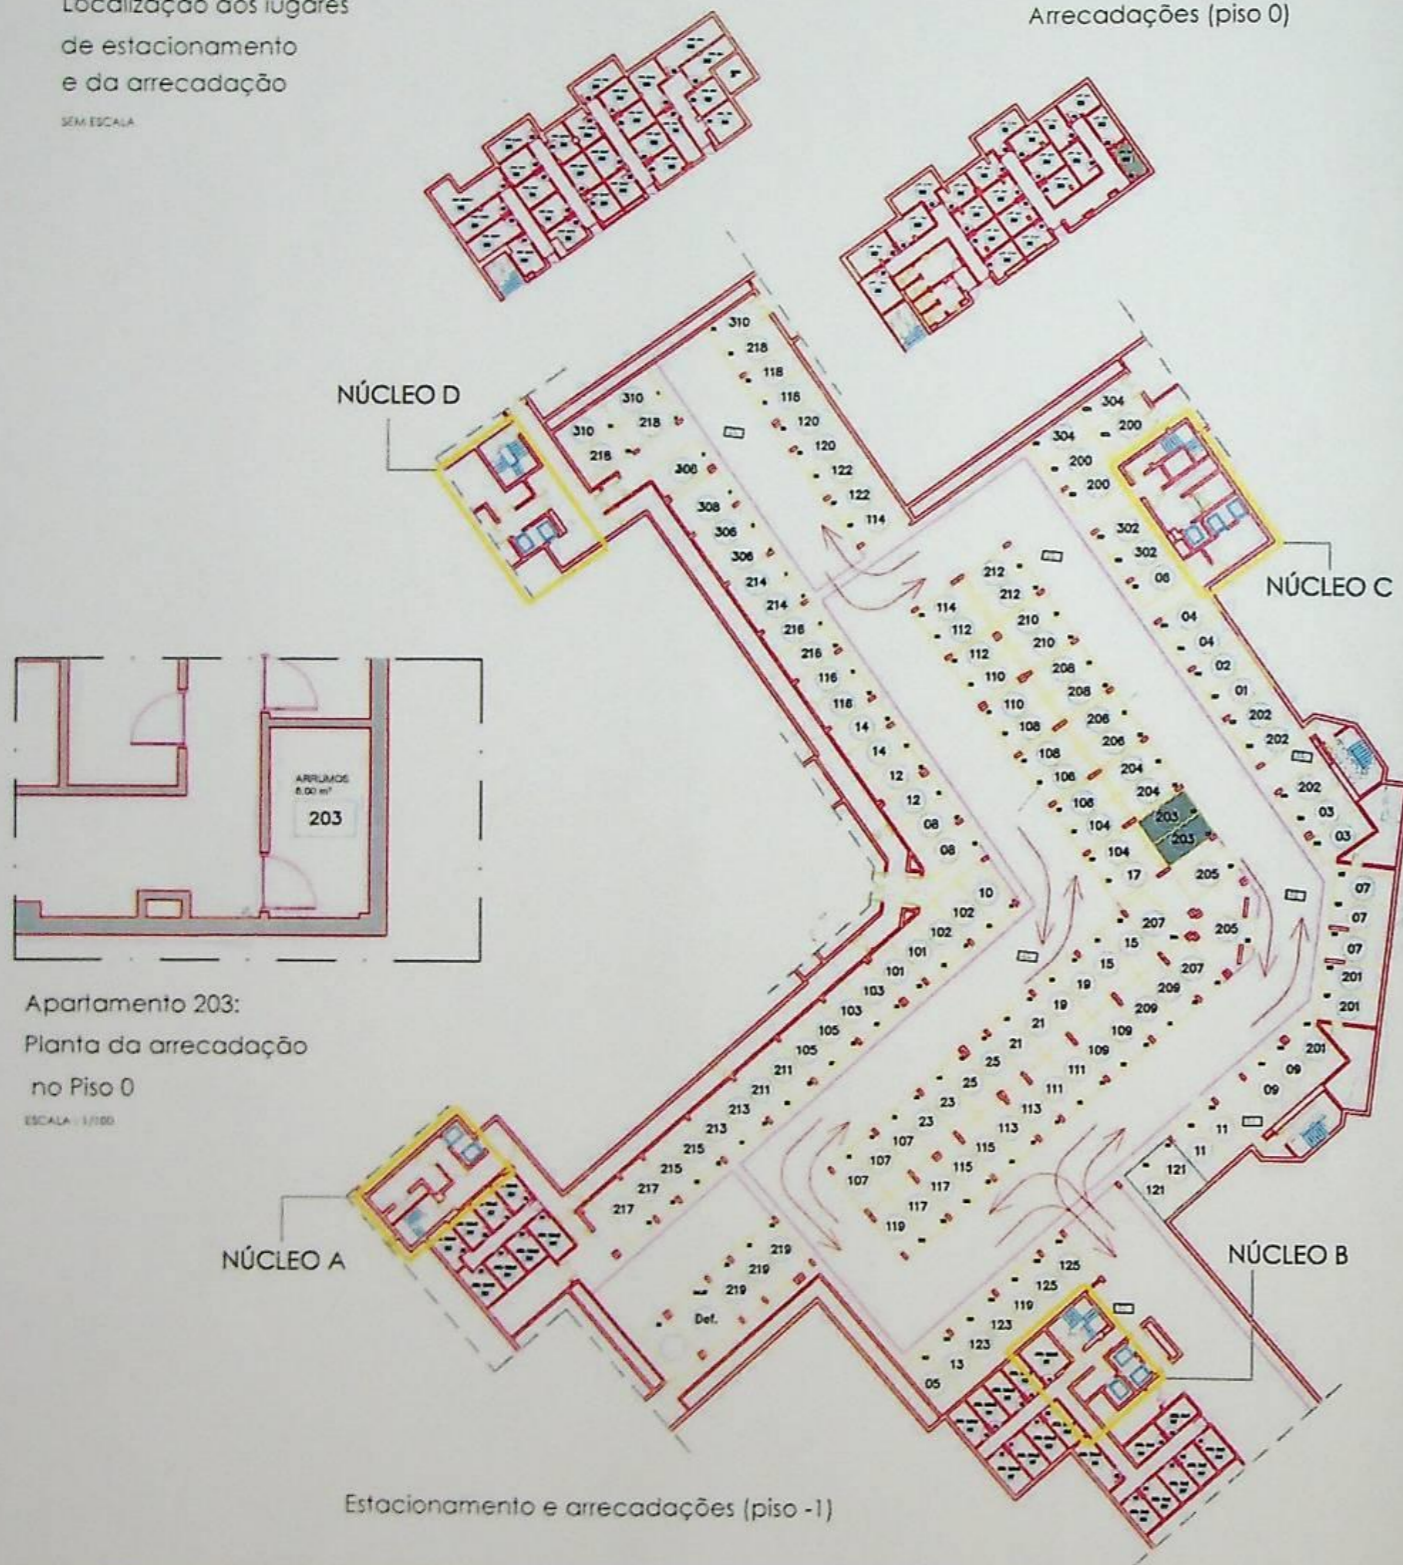

Apartamento 203:
Planta da arrecadação
no Piso 0


ESCALA: 1/100

Estacionamento e arrecadações (piso -1)

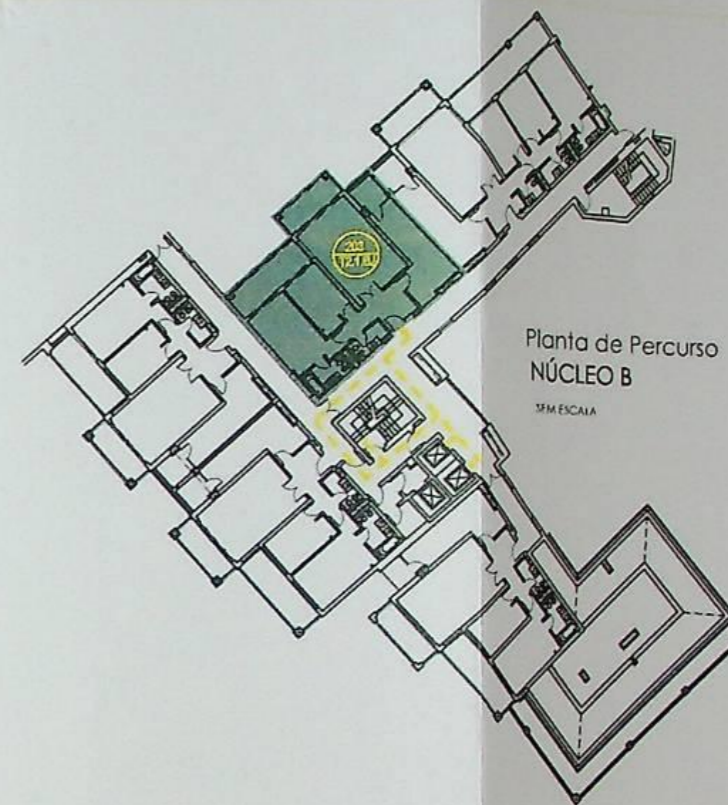

Planta de Percurso
NÚCLEO B

SEM ESCALA

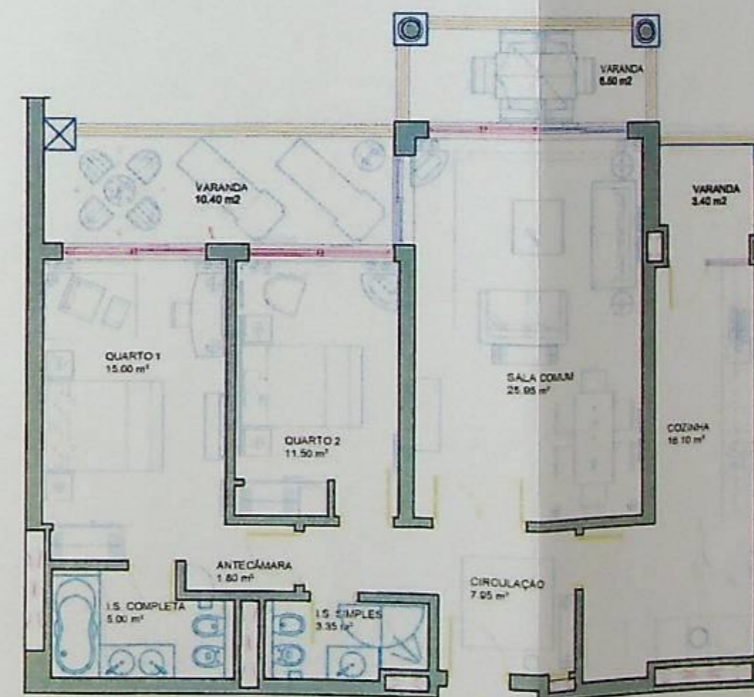


203

Planta do Apartamento

ESCALA: 1/100

EDIFÍCIO	C
APARTAMENTO/ FRACÇÃO	203
PISOS - COTAS	PISO 3 - COTA 42.00
TIPOLOGIA	T2.1
ÁREAS	
ÁREA BRUTA ENCLAUSURADA	102.25m ²
ÁREA BRUTA VARANDAS	24.70m ²
ÁREA ÚTIL ARRECAÇÃO	6.00m ²

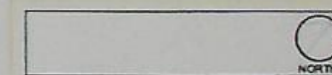


SECTORIZAÇÃO



JOHN SEIFERT
ARCHITECTS

1-20 CAPPEN STREET
LONDON WC1E 6JA
T +44 (0)20 7700 7777
F +44 (0)20 7700 7999
E js@seifert.co.uk

GAB. TE RESPONSÁVEL

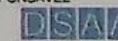

DAVID SINCLAIR & ASSOCIADOS
Arquitetos, Lda
Tel: +351 21 482 30 77 Fax: +351 21 482 30 78
dcs@dsaaa.com

REQUERENTE

MOURASTOCK
Prestadores Turísticos e Hotelaria, S.A.
Av. D. João V, No. 1, 16-00 L
117-1º, Lisboa A
1898 - 018 LISBOA

ÂMBITO

HOTEL - APARTAMENTO "AS CASCATAS"
Sistema Ligeiro 4.11.10
ILHAS DAS CASCATAS
ALGARVE - PORTUGAL

DESIGNAÇÃO

EDIF. C APARTAMENTO 203

FASE PROPRIEDADE HORIZONTAL

ARQT. DAVID JOHN SINCLAIR

ASSIN. INSC. Nº 1389 (O.A.)


ESCALA: 1:100 DATA 18.07.2007

DESENHO No. REV. No.

PH203/299

fracção ET

Fernando

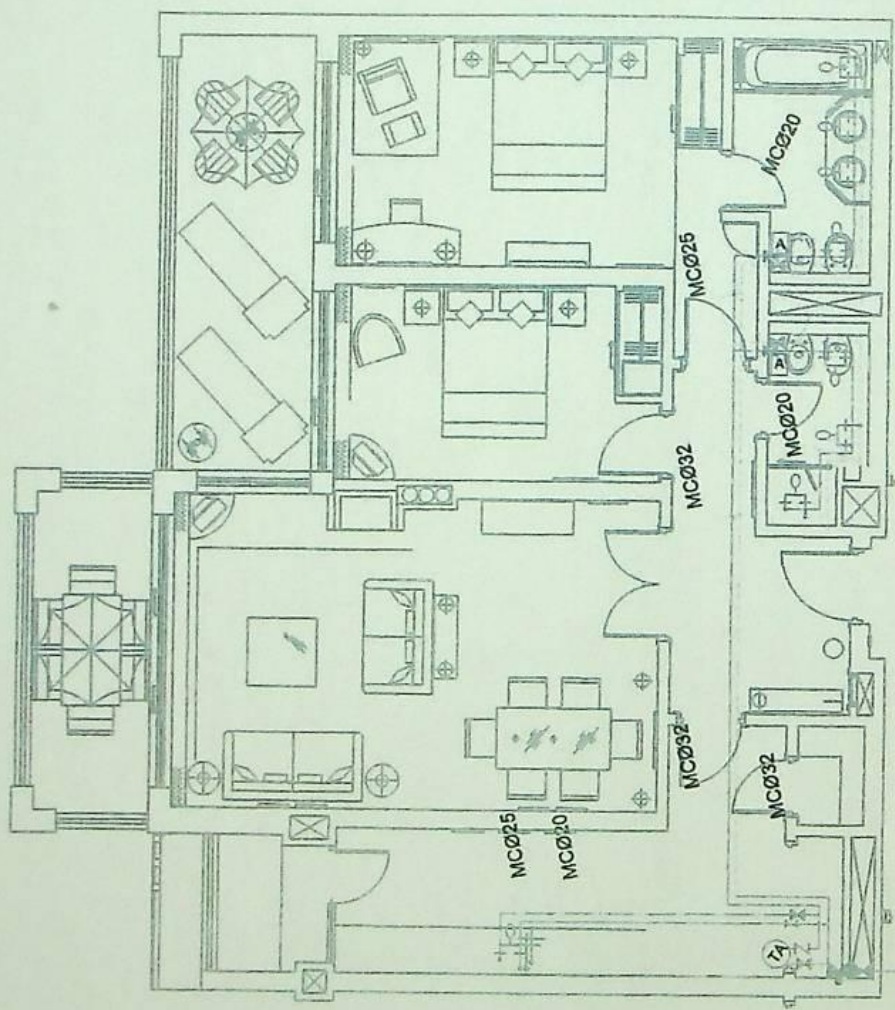

APARTAMENTOS T2

Desenh.	Malo 2006	FERNANDO PEREIRA NUNES
Copiado		
Verif.		
Visto		
Escala	1:100	CASCATAS RESORT C REDE DE ÁGUAS APARTAMENTOS T2
Tolera.		
		Substituído por: