


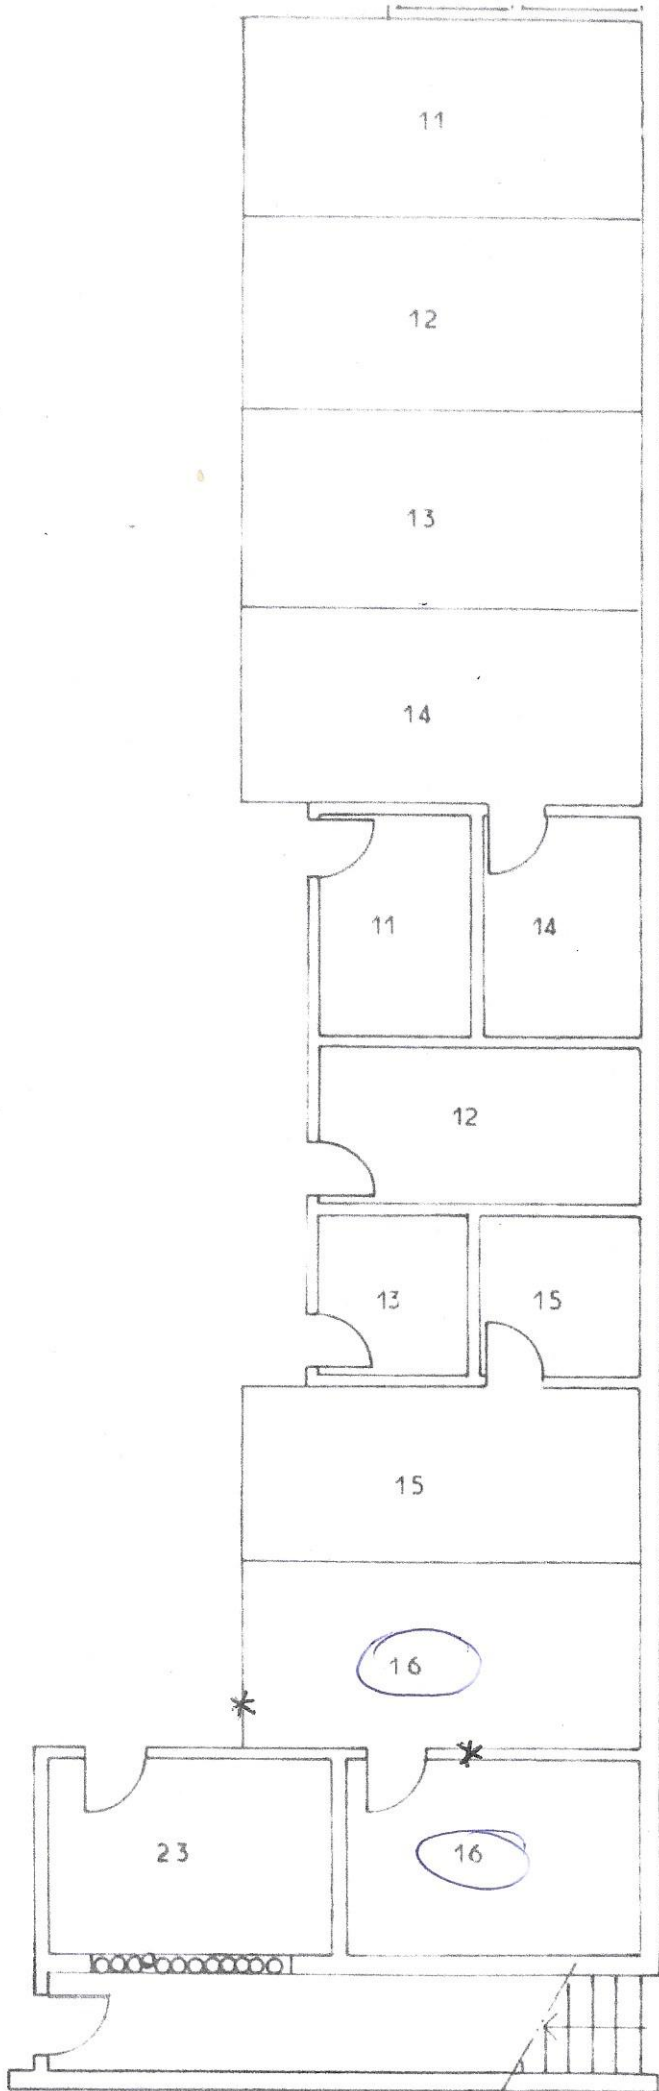

Notas e observações

PROJECTO DE ALTERAÇÕES
URBANIZAÇÃO NO SÍTIO DO PORTÃO
EDIFÍCIO ATLANTIDA II

LOTE 2.24B

QUARTEIRA

11

RF

CÓPIA NÃO CERTIFICADA

URBARABE, LDA.

PLANTA FINAL
CAVE

1/100

11 AGOSTO 90

[Handwritten signature]

1