





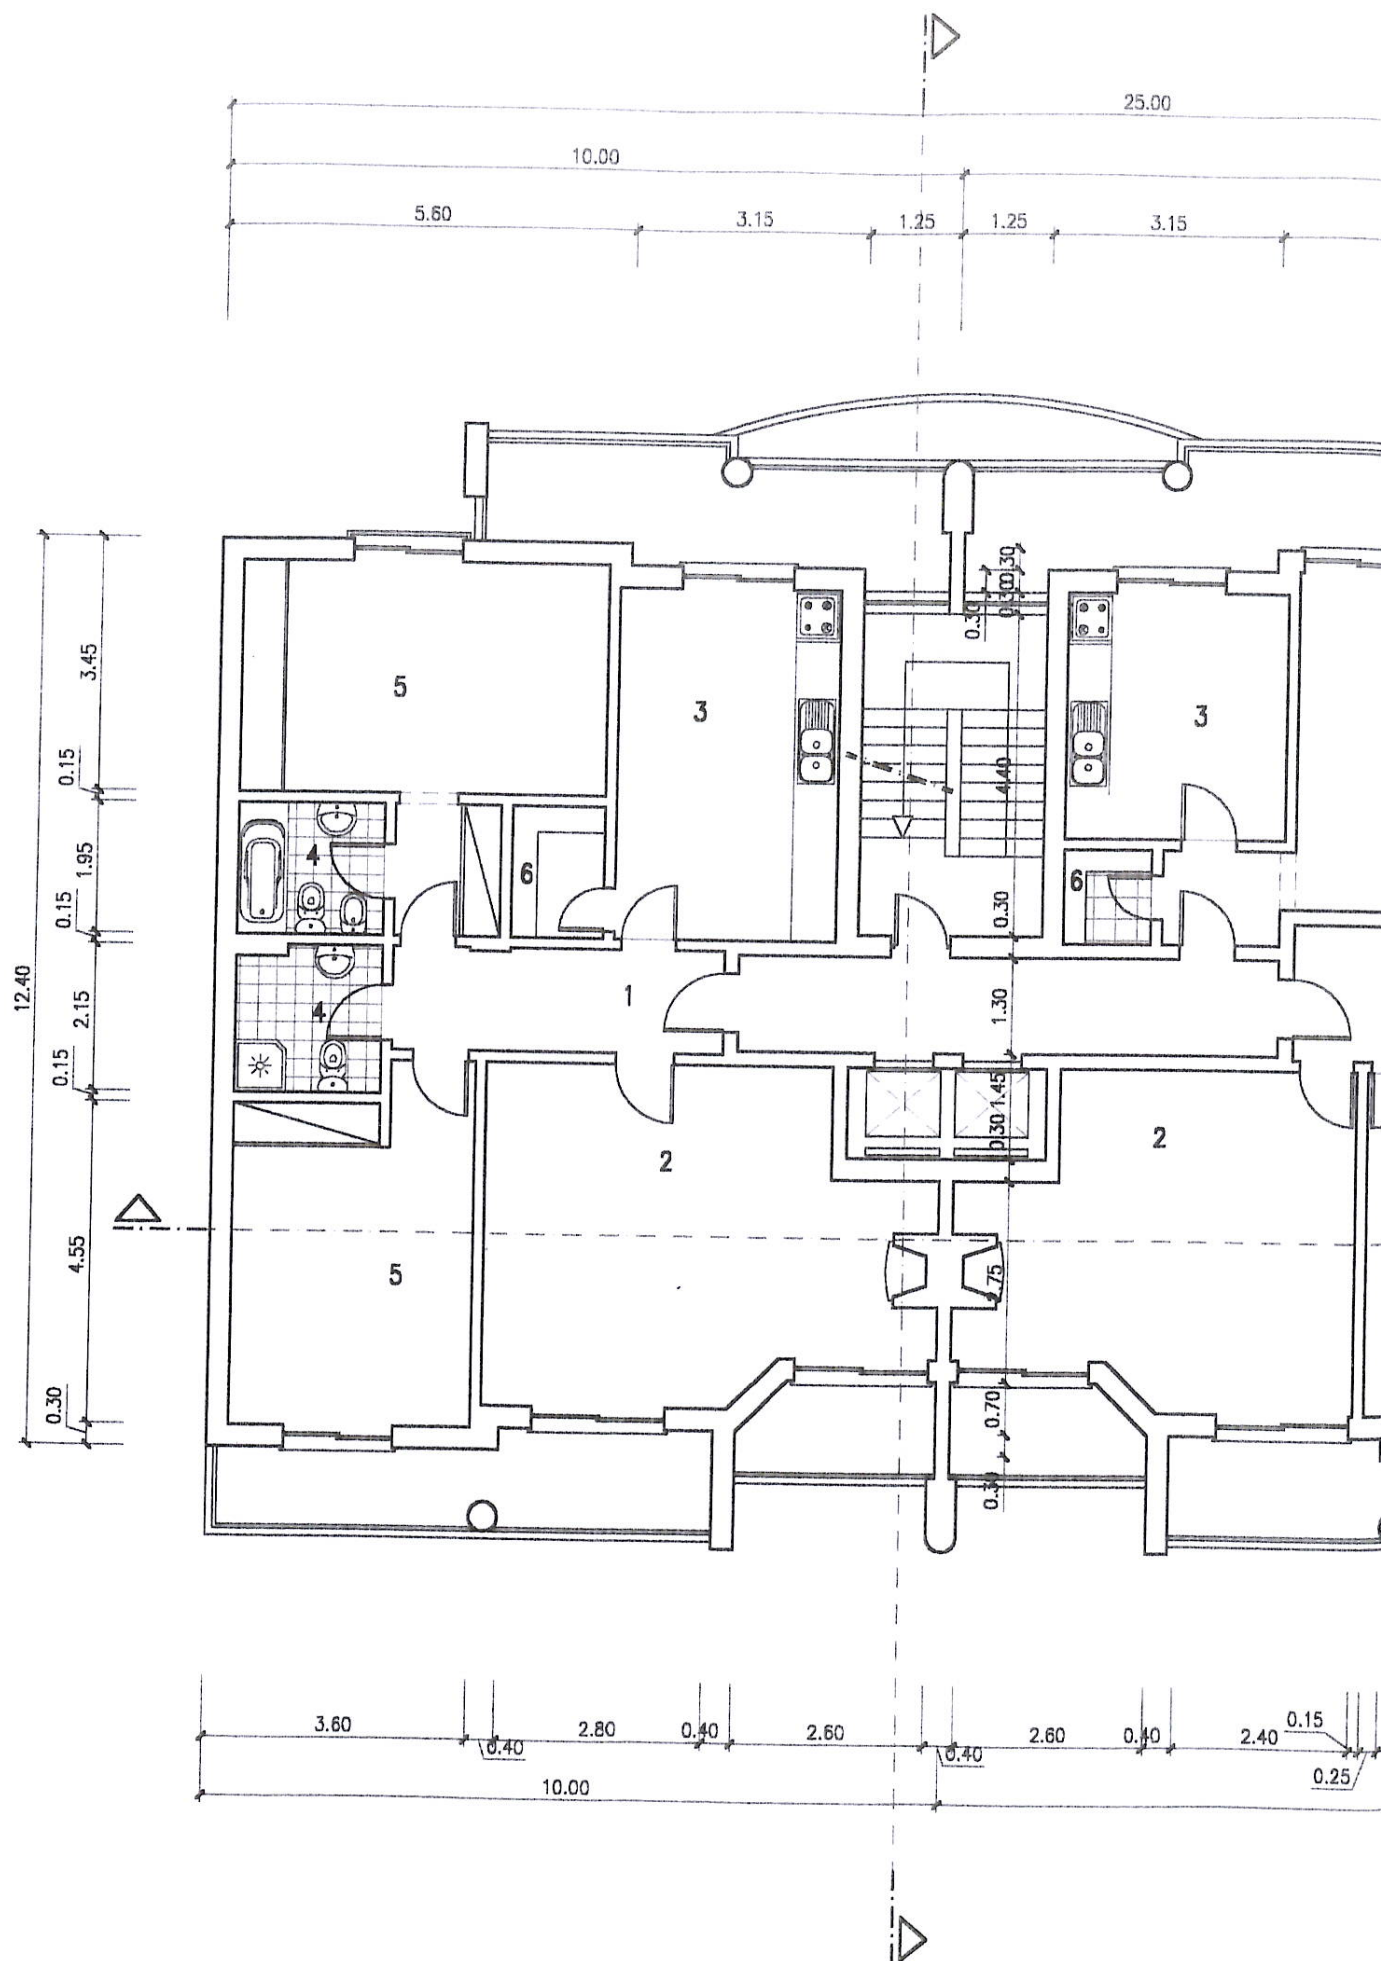




URTURLAGOS, Lda.

Legenda:

- 1--HALL
- 2--SALA COMUM
- 3--COZINHA
- 4--W.C.
- 5--QUARTO
- 6--DESPENSA
- 7--ARRUMOS
- 8--GARAGEM

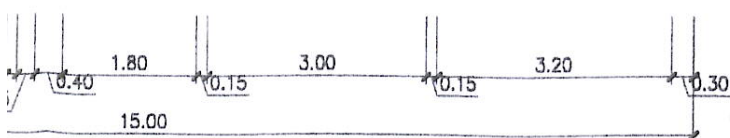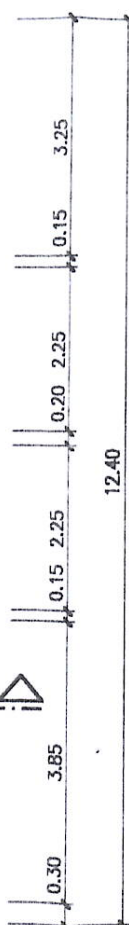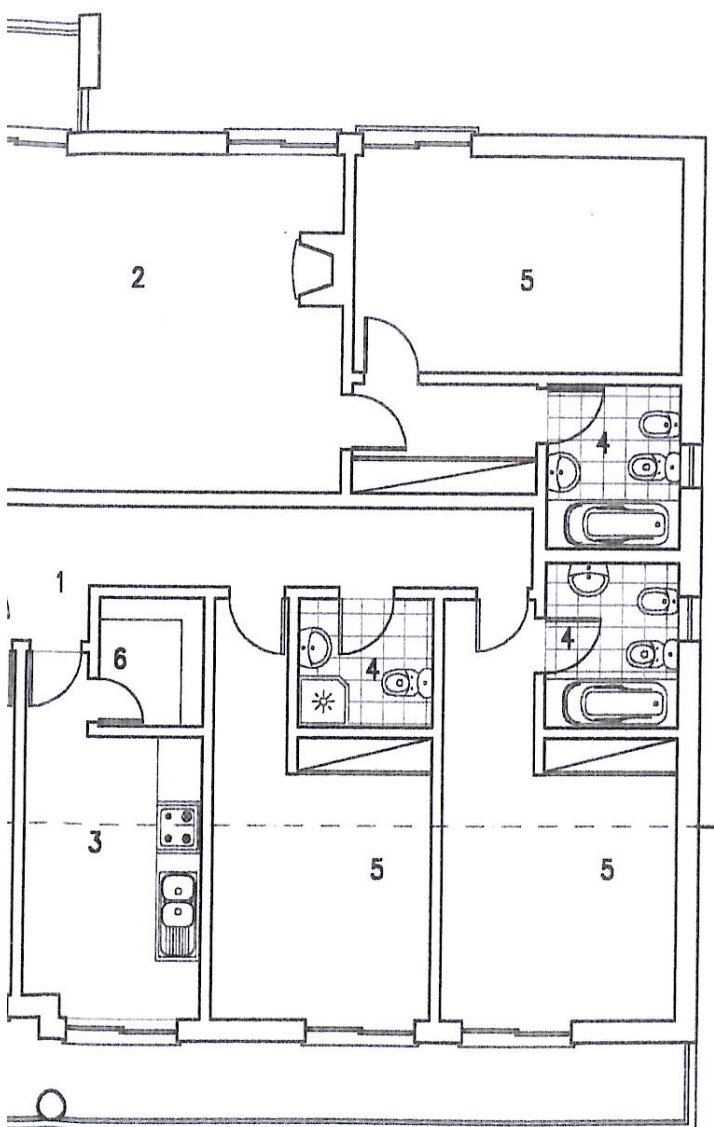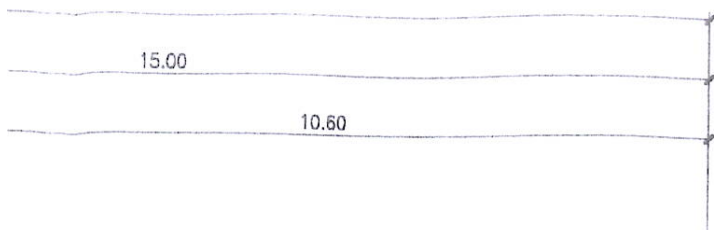

Estudo:

ALTERAÇÃO DE EDIFÍCIO
S. JOÃO--LOTE 16--LAGOS

Contem:

PLANTA DO PISO 3
(Final)

Escala: 1:100

Data:

Out/98

O Técnico:

EG



CÂMARA MUNICIPAL DE LAGOS
DEPARTAMENTO DOS SERVIÇOS TÉCNICOS
E
OPERATIVOS

PLANTA DE LOCALIZAÇÃO

CÂMARA MUNICIPAL DE LAGOS
DEPARTAMENTO DOS SERVIÇOS TÉCNICOS
E OPERATIVOS

escala x	guia nº 157
1/1000	em 30/01/1997
1/2000	conferido
1/5000	desenhado
1/10000	o engº
1/25000	
cartas	OBS:
cidade	91/97