


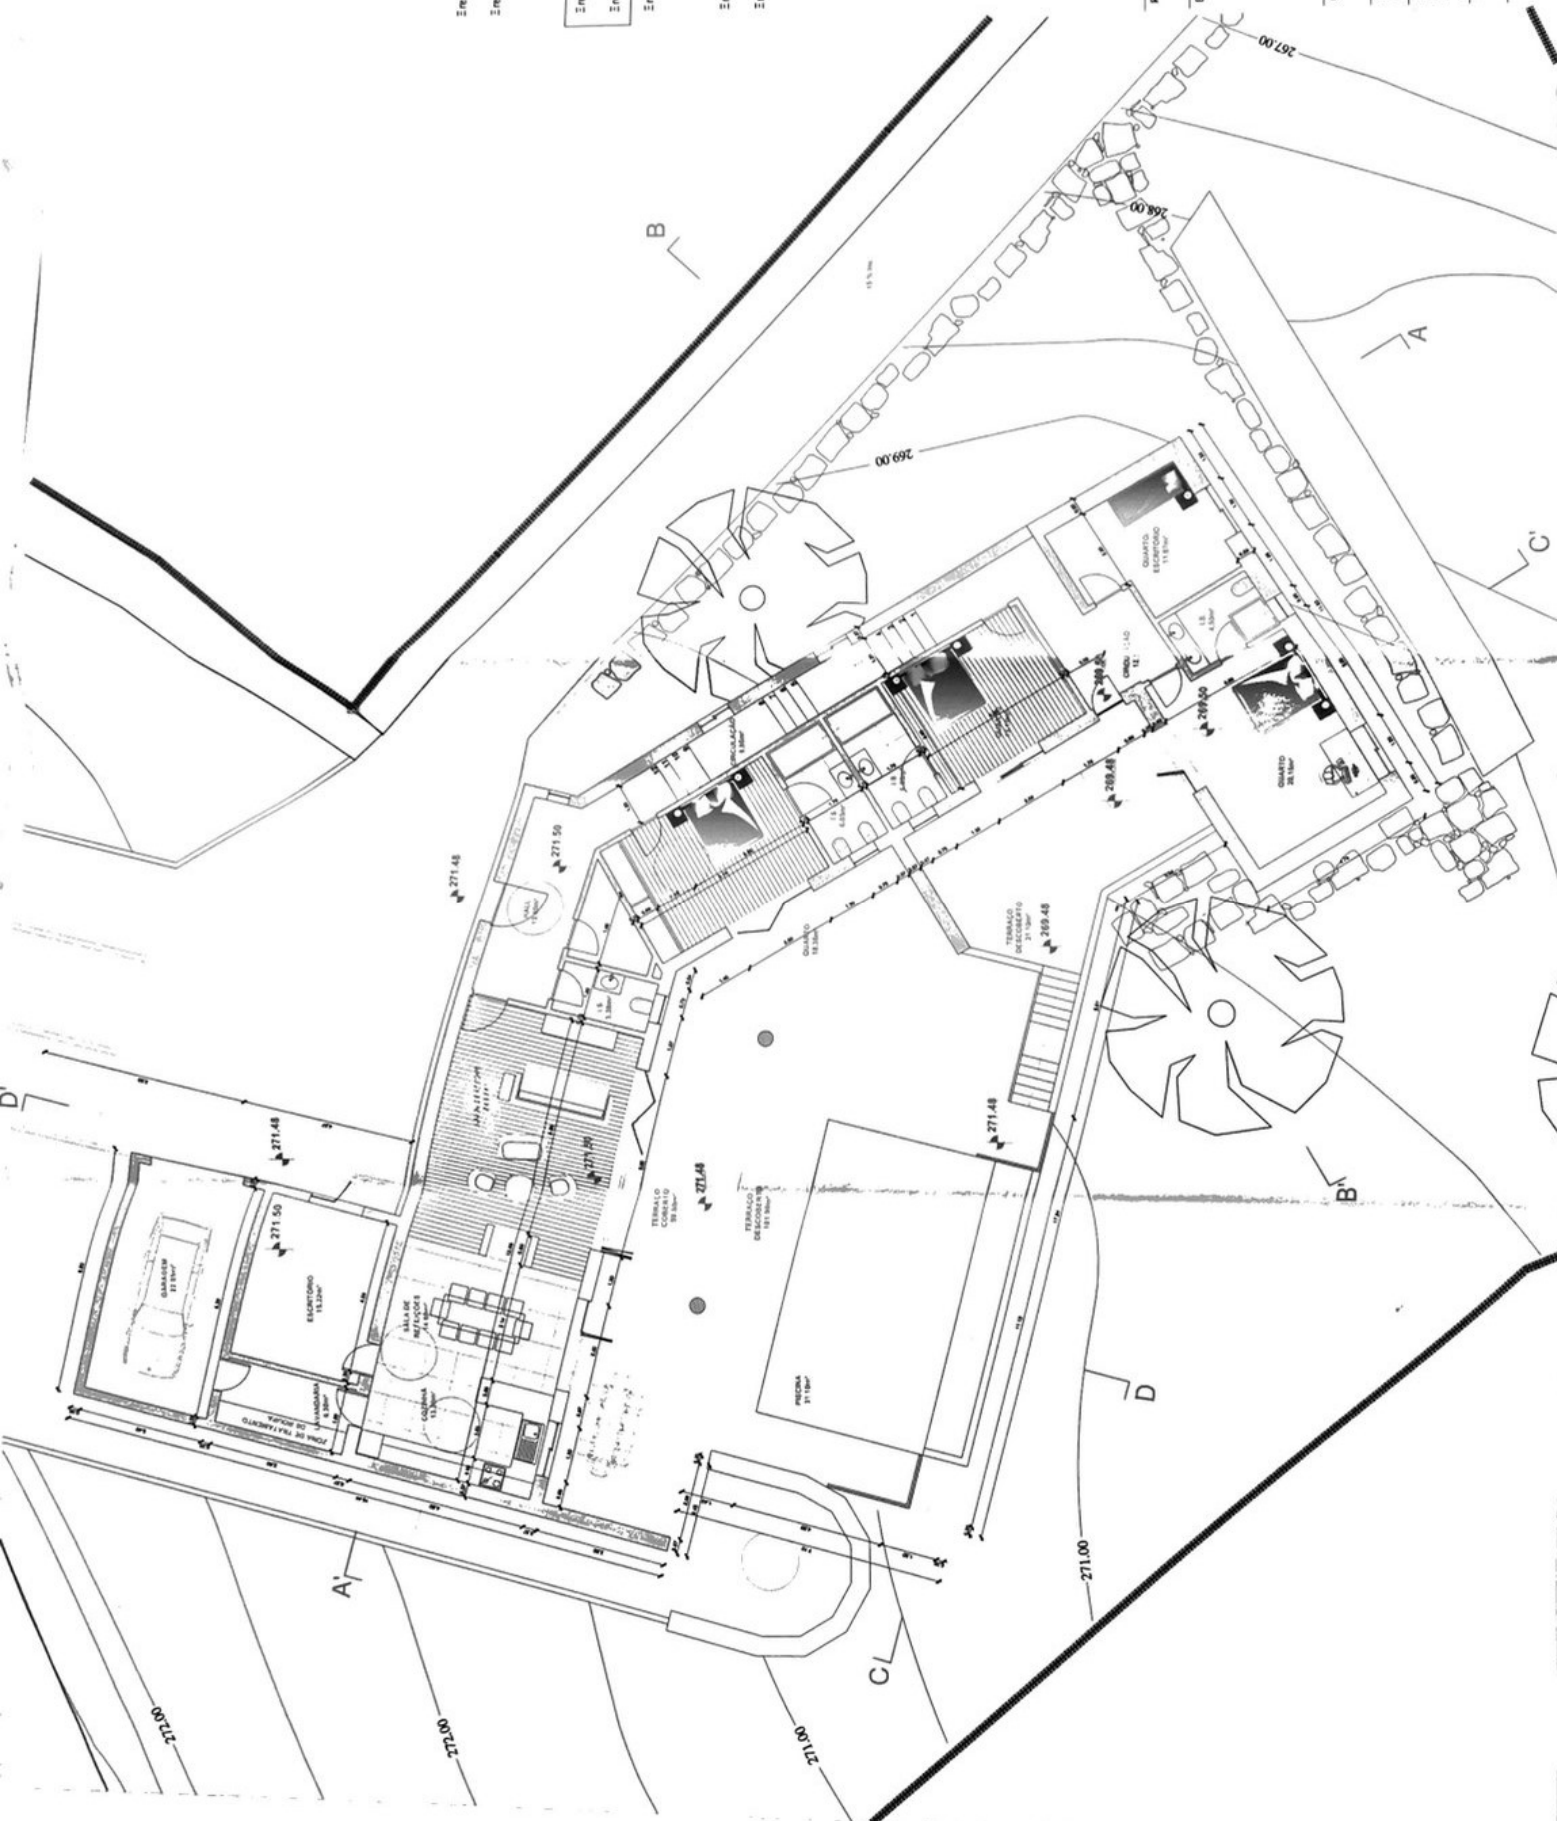

Área Total do Lote 4490.00 m2
 Área de Implantação 283.64 m2

Área a Recuperar 56.00 m2
 Área a Ampliar 227.64 m2
 Área de Construção Total do Piso 283.64 m2

Área de Terra o Coberto 58.50 m2
 Área de Terra o Descoberto 133.00 m2

REQUERENTE:

ESTUDO:
 LICENCIAMENTO DE ALTERAÇÃO AMPLIAÇÃO AO PROJETO
 INICIALMENTE APROVADO DE MORADIA UNIFAMILIAR COM
 PISCINA E MURTO DE VEDADO (ALTERAÇÃO DURANTE A
 EXECUÇÃO DA OBRA)

CONTEÚDO:	PLANTA DO PISO - FINAL
ESPECIALIDADE:	FASE: LICENCIAMENTO
ARQUITECTURA:	PROJETO TÉCNICO:
ESCALA:	1:100
DATA:	MAIO 2015
REVISÃO:	SUBSTITUIR
DESENHO Nº:	AVQ - 4.3