


2
Alc

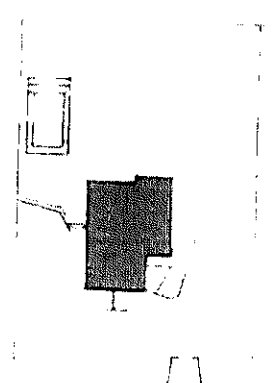

Montes

C. Publico


Alcões
Acesso a Torreja

Localização

DEFINITIVO

Téc. Insc. n.º 245


PROJECTO DE UMA MORADIA		BATISTA E VIEGAS, L.DA ARQUITECTURA - ENGENHARIA - URBANISMO Praça da República, 15-1.º Esq. - 88 Teléfx 43 228 8100 LOULE	
REQUERENTE ILIDIO MANUEL COELHO SEBASTIAO	DESIGNAÇÃO Localização		DES. n.º 3
LOCAL Sítio de S. Faustino Boliqueime			ESC. V1000
PROC. / RA	DATA / RA	SUBST	SUBST. POR
			VERIF.

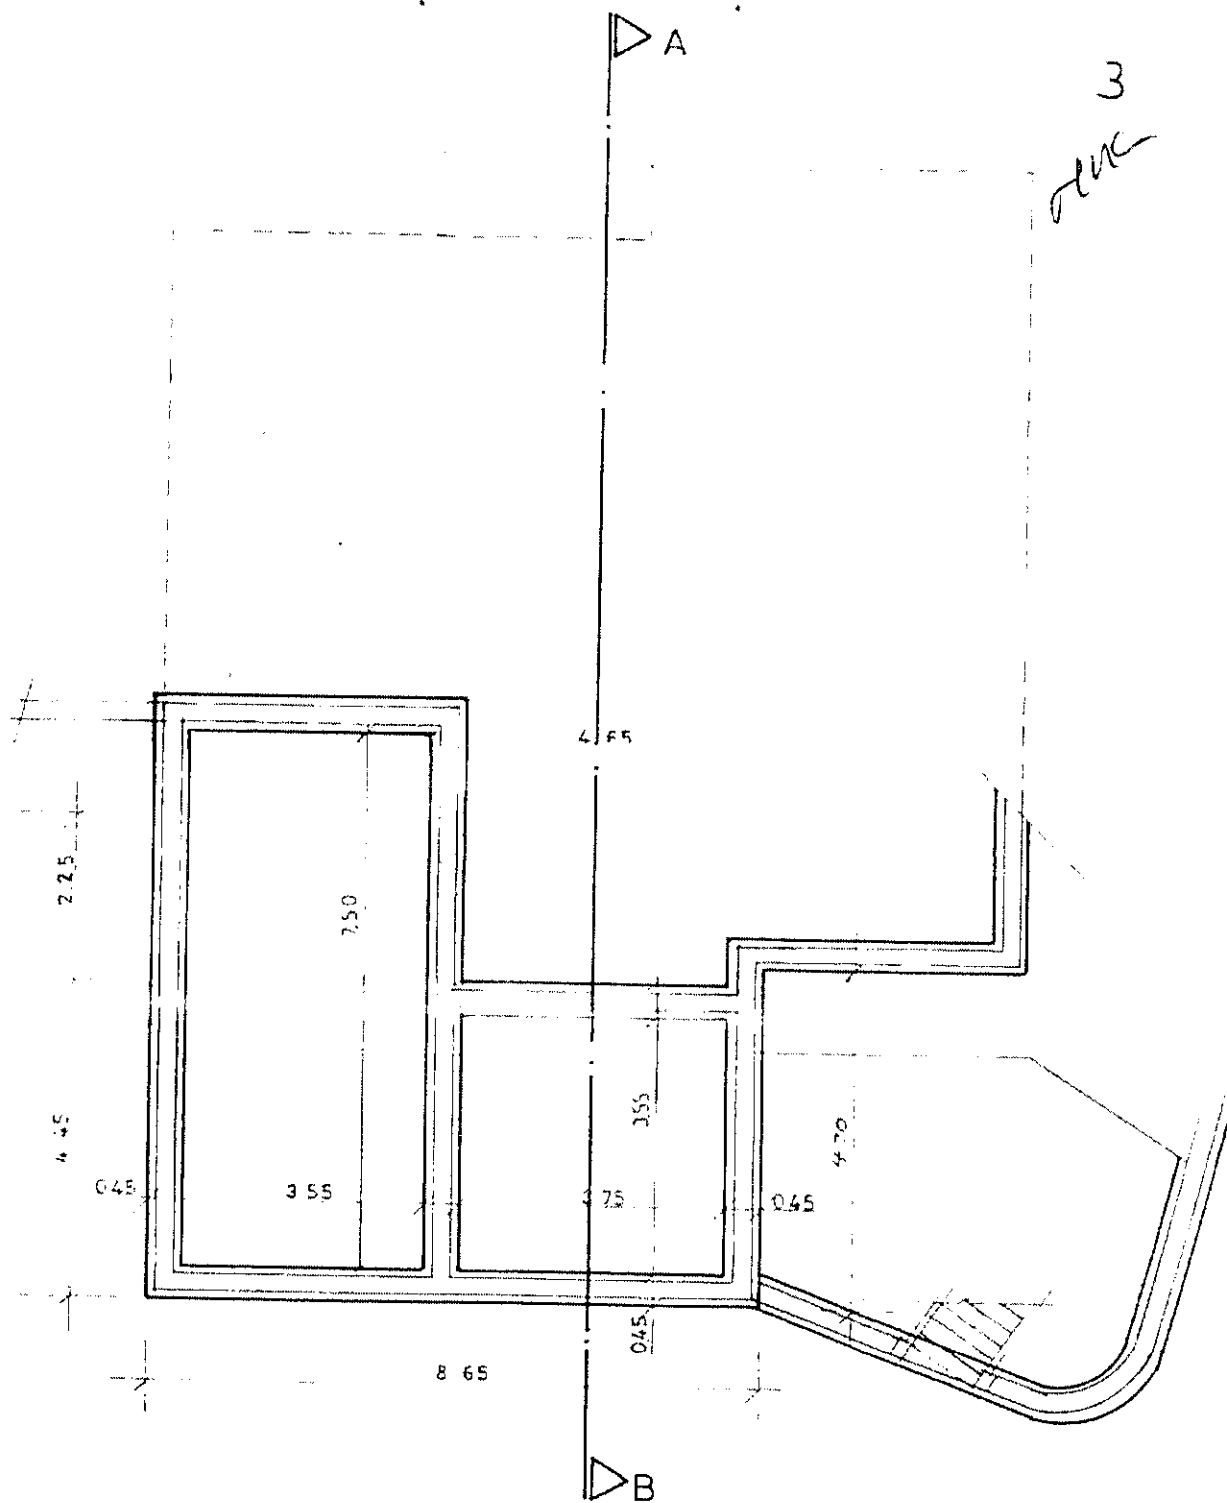

3
oluc


Fundações da Cave

4.

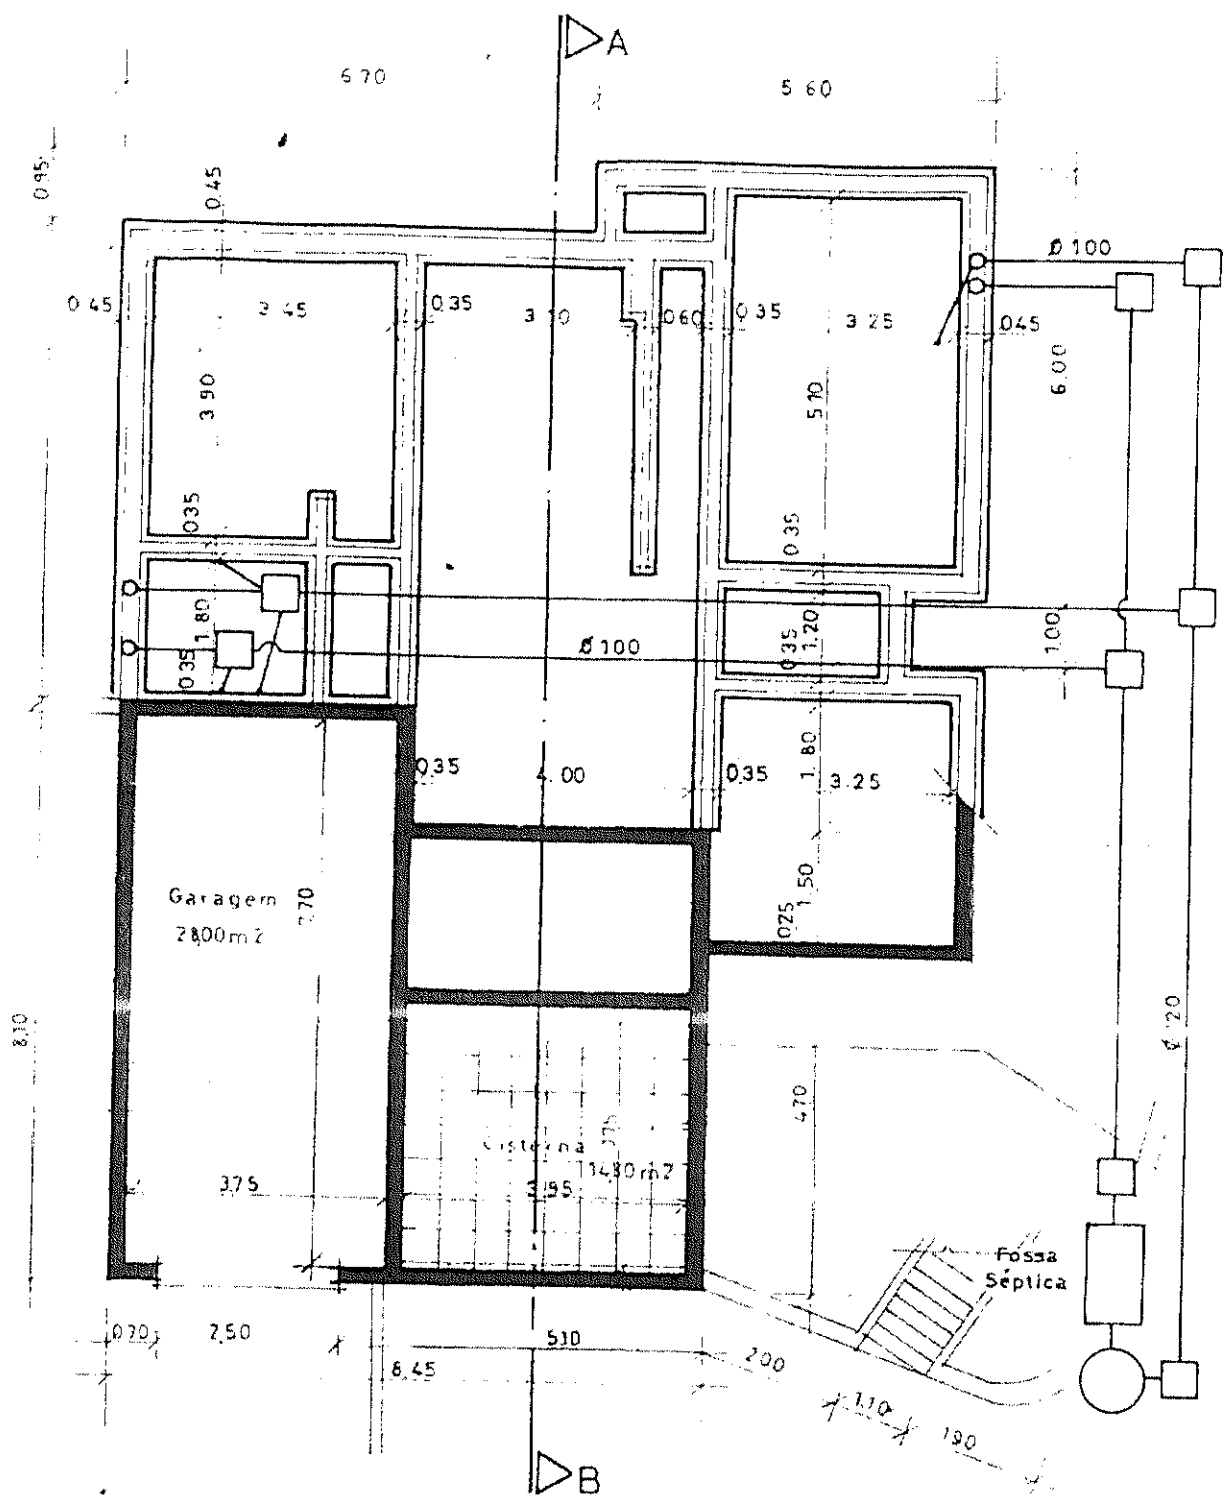

Planta da Cave e Funda  es do R/Ch o

$A.B = 202.88 \text{ m}^2$
 $A.U = 140.81 \text{ m}^2$
 $A.H = 101.46 \text{ m}^2$

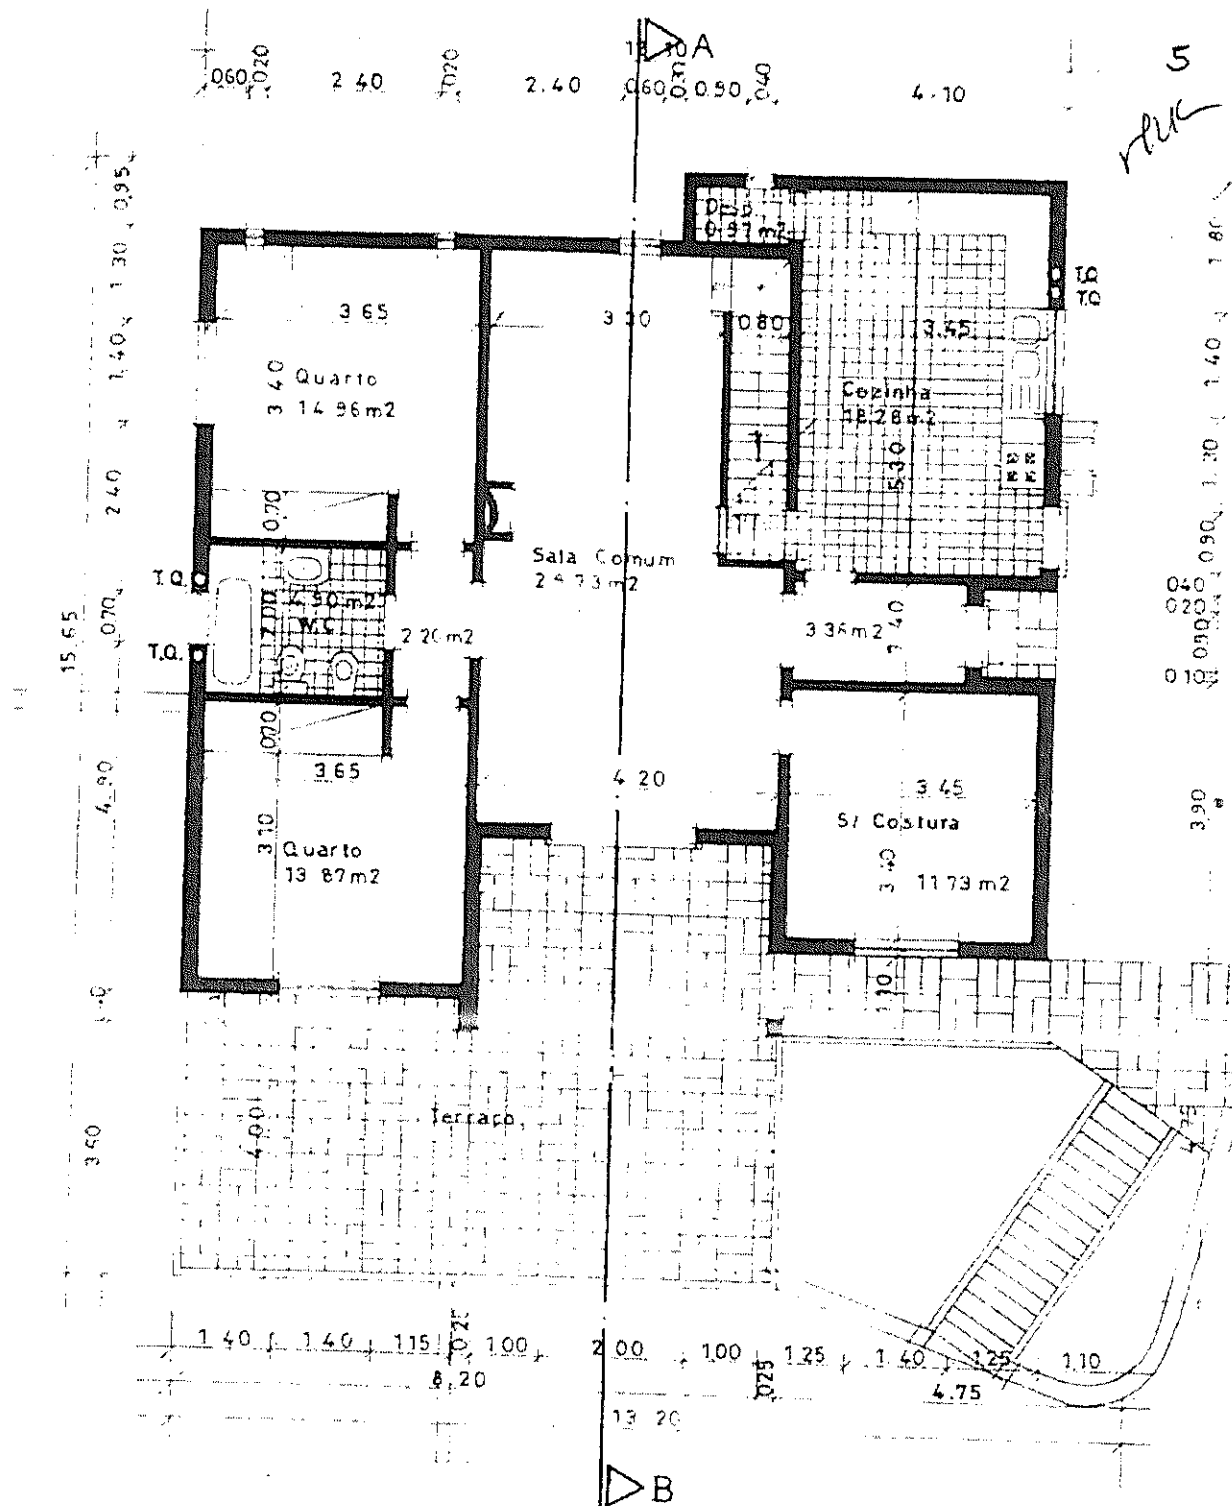


Planta do R/Chão

PROJECTO DE UMA MORADIA		BATISTA ARQUITECTURA Praça da República Telefs. 83 21	
REQUERENTE ILIDIO MANUEL COELHO SEBASTIÃO		DESIGNAÇÃO PLANTA	
LOCAL Sítio de S. Faustino Boliqueime			
PROC.	DATA	SUBST.	SUB



Planta do 1º Andar

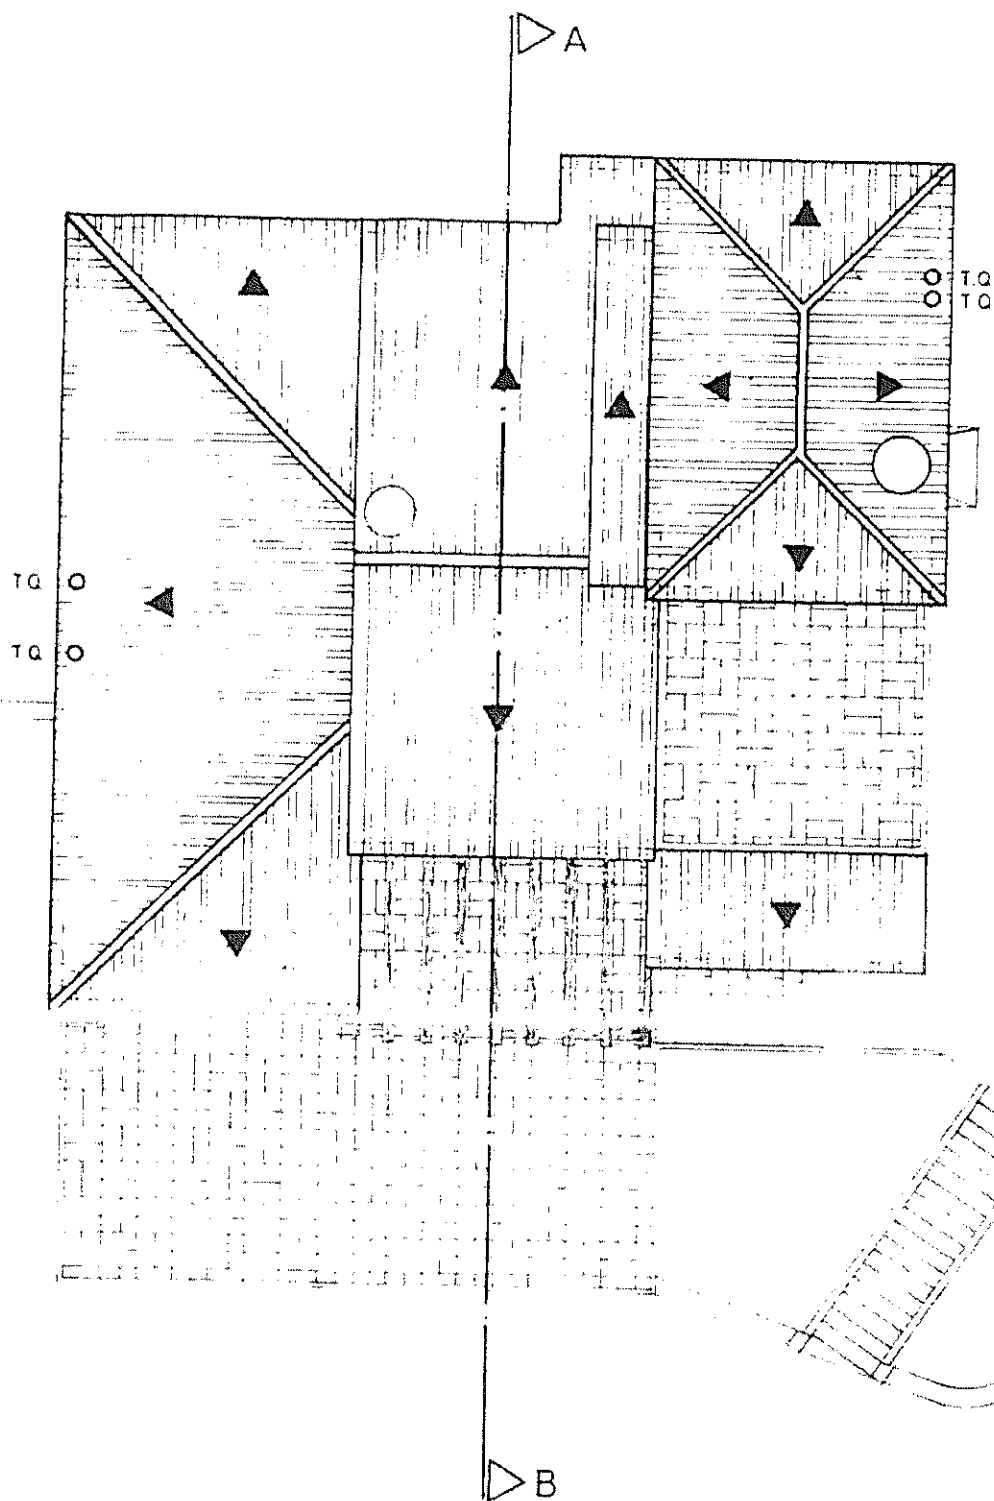

Cober tura

PROJECTO		DEF	
DE UMA MORADIA		Reg. Insc. n.º 245 BATISTA E VII ARQUITECTURA - ENGE Praça da República, Tel. 83 830	
REQUERENTE		DESIGNAÇÃO	
ILIDIO MANUEL COELHO SEBASTIÃO		PLANTAS	
LOCAL		SUBST.	
Sítio de S. Faustino B. Queime		SUBST. PC	
PROC.	DATA		
/84	13/12/84		