


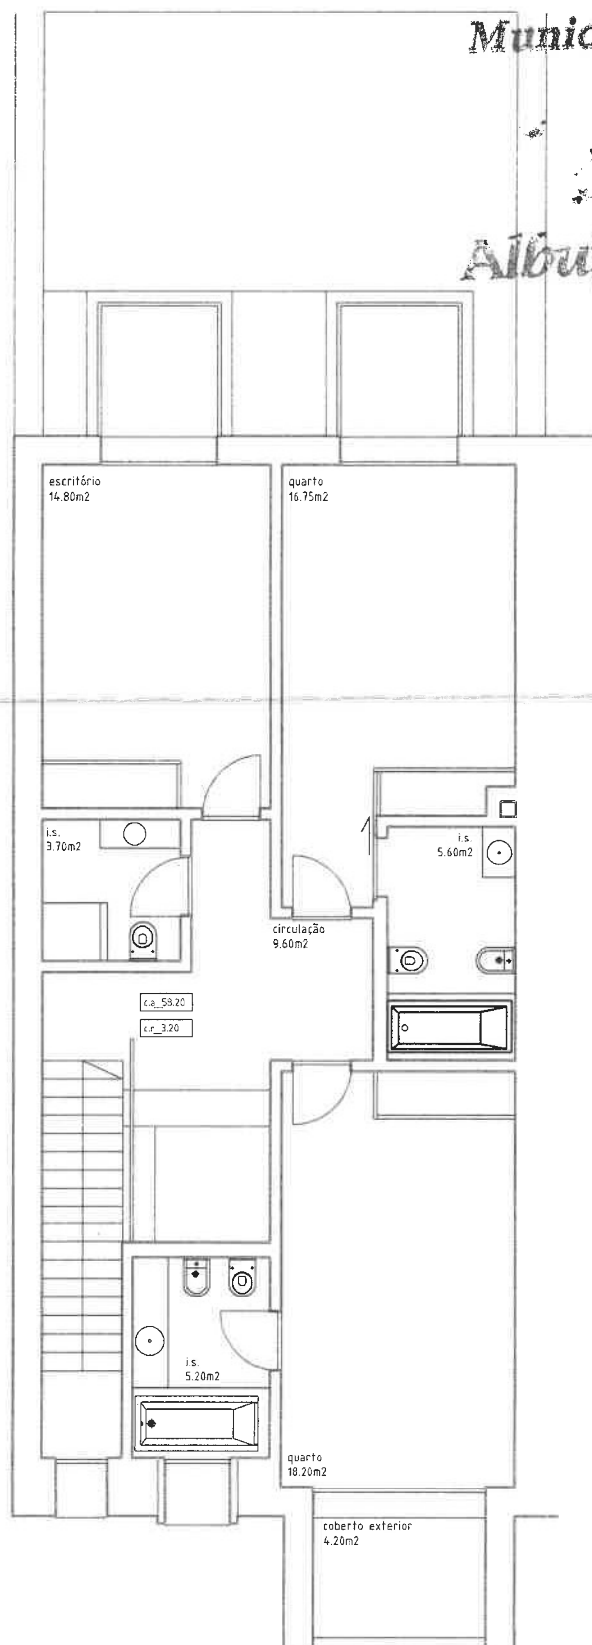

A4 (210mm x 297mm)

Não medir os desenhos. Usar apenas a cotação. Qualquer cota indicada está sujeita a confirmação em obra e deverá ser verificada pelo empreiteiro. Em caso de incoerência entre desenhos, a escala mais ampliada é a que vigorar. Qualquer discrepância deverá ser resolvida por consulta prévia e atempada aos projectistas, arquitectura e restantes especialidades. Este desenho é propriedade da empresa tutora do projeto e/ou processo, a qual lhe foi consignada esta prestação de serviços. Desta forma, não pode ser reproduzido, divulgado ou copiado no todo ou em parte, sem a sua expressa autorização. Reservados os direitos pela legislação em vigor Dec-lei 83/85, de 14 de março. Licenças de Software: Autodesk Revit LT Suite (ID: 54685260738848) e Autodesk AutoCAD LT (ID: 5488724423195).

LOCAL Vale Carro de Cima		DATA janeiro 2020
FASE DE PROJETO Licenciamento		ESCALA 1/100
ESPECIALIDADE Arquitetura		FOLHA Nº
NOME DA PEÇA Planta do Fogo Piso 1		04 02