

LOTE: 142

CAVE

Tipologia: T4


Solário ----- 33,00 m² (cobertura)

Andar ----- 82,50 m²

Terraç./Var.-- 60,00 m² (andar)

R/chão ----- 117,50 m²

Cave ----- 90,00 m²

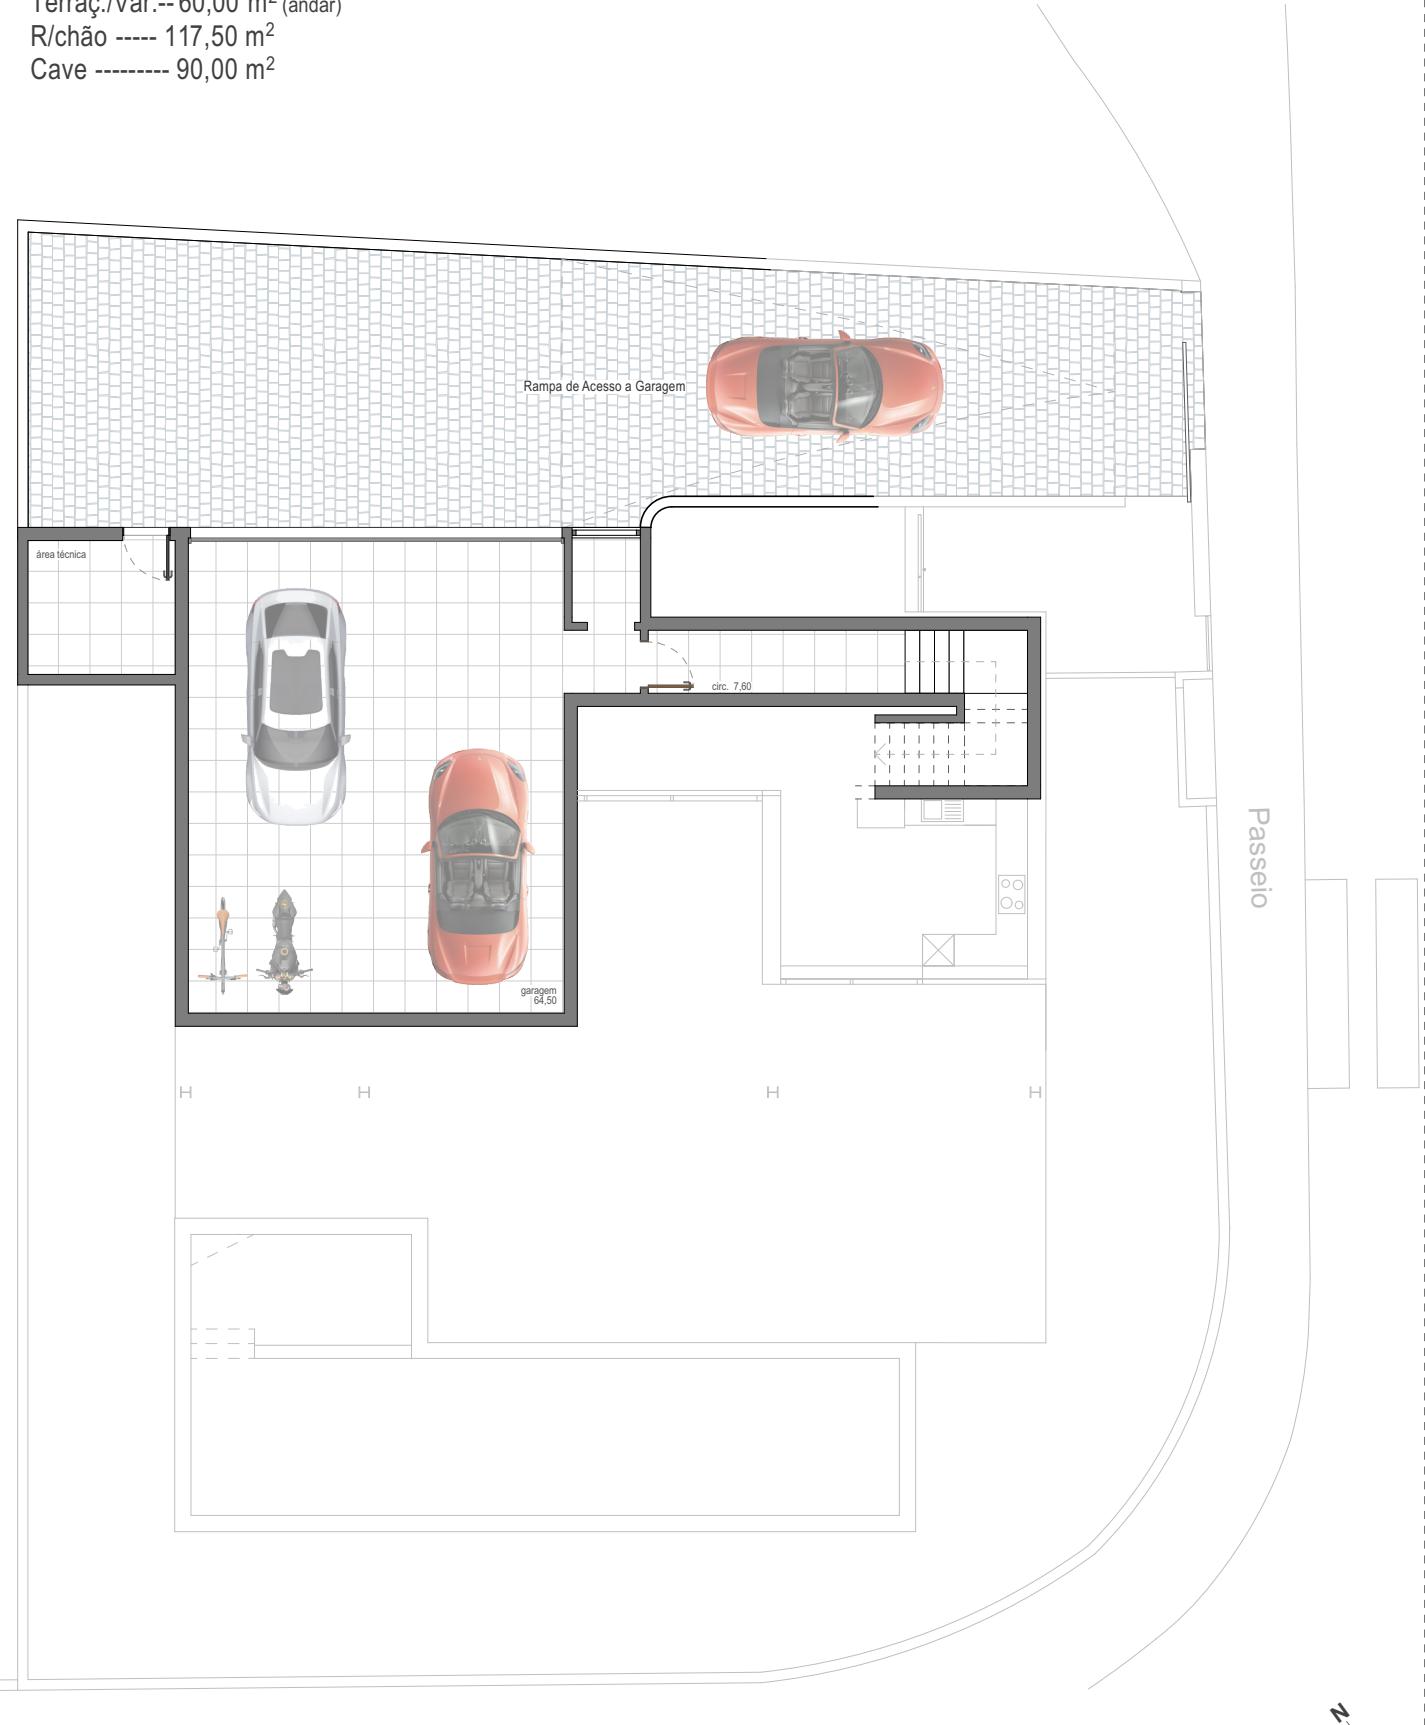

* Sem escala

* As áreas descritas são aproximativas

* Plantas de arquitetura, sujeitas a pequenos ajustes decorrentes do desenvolvimento dos projetos de especialidades

