





PLANTA

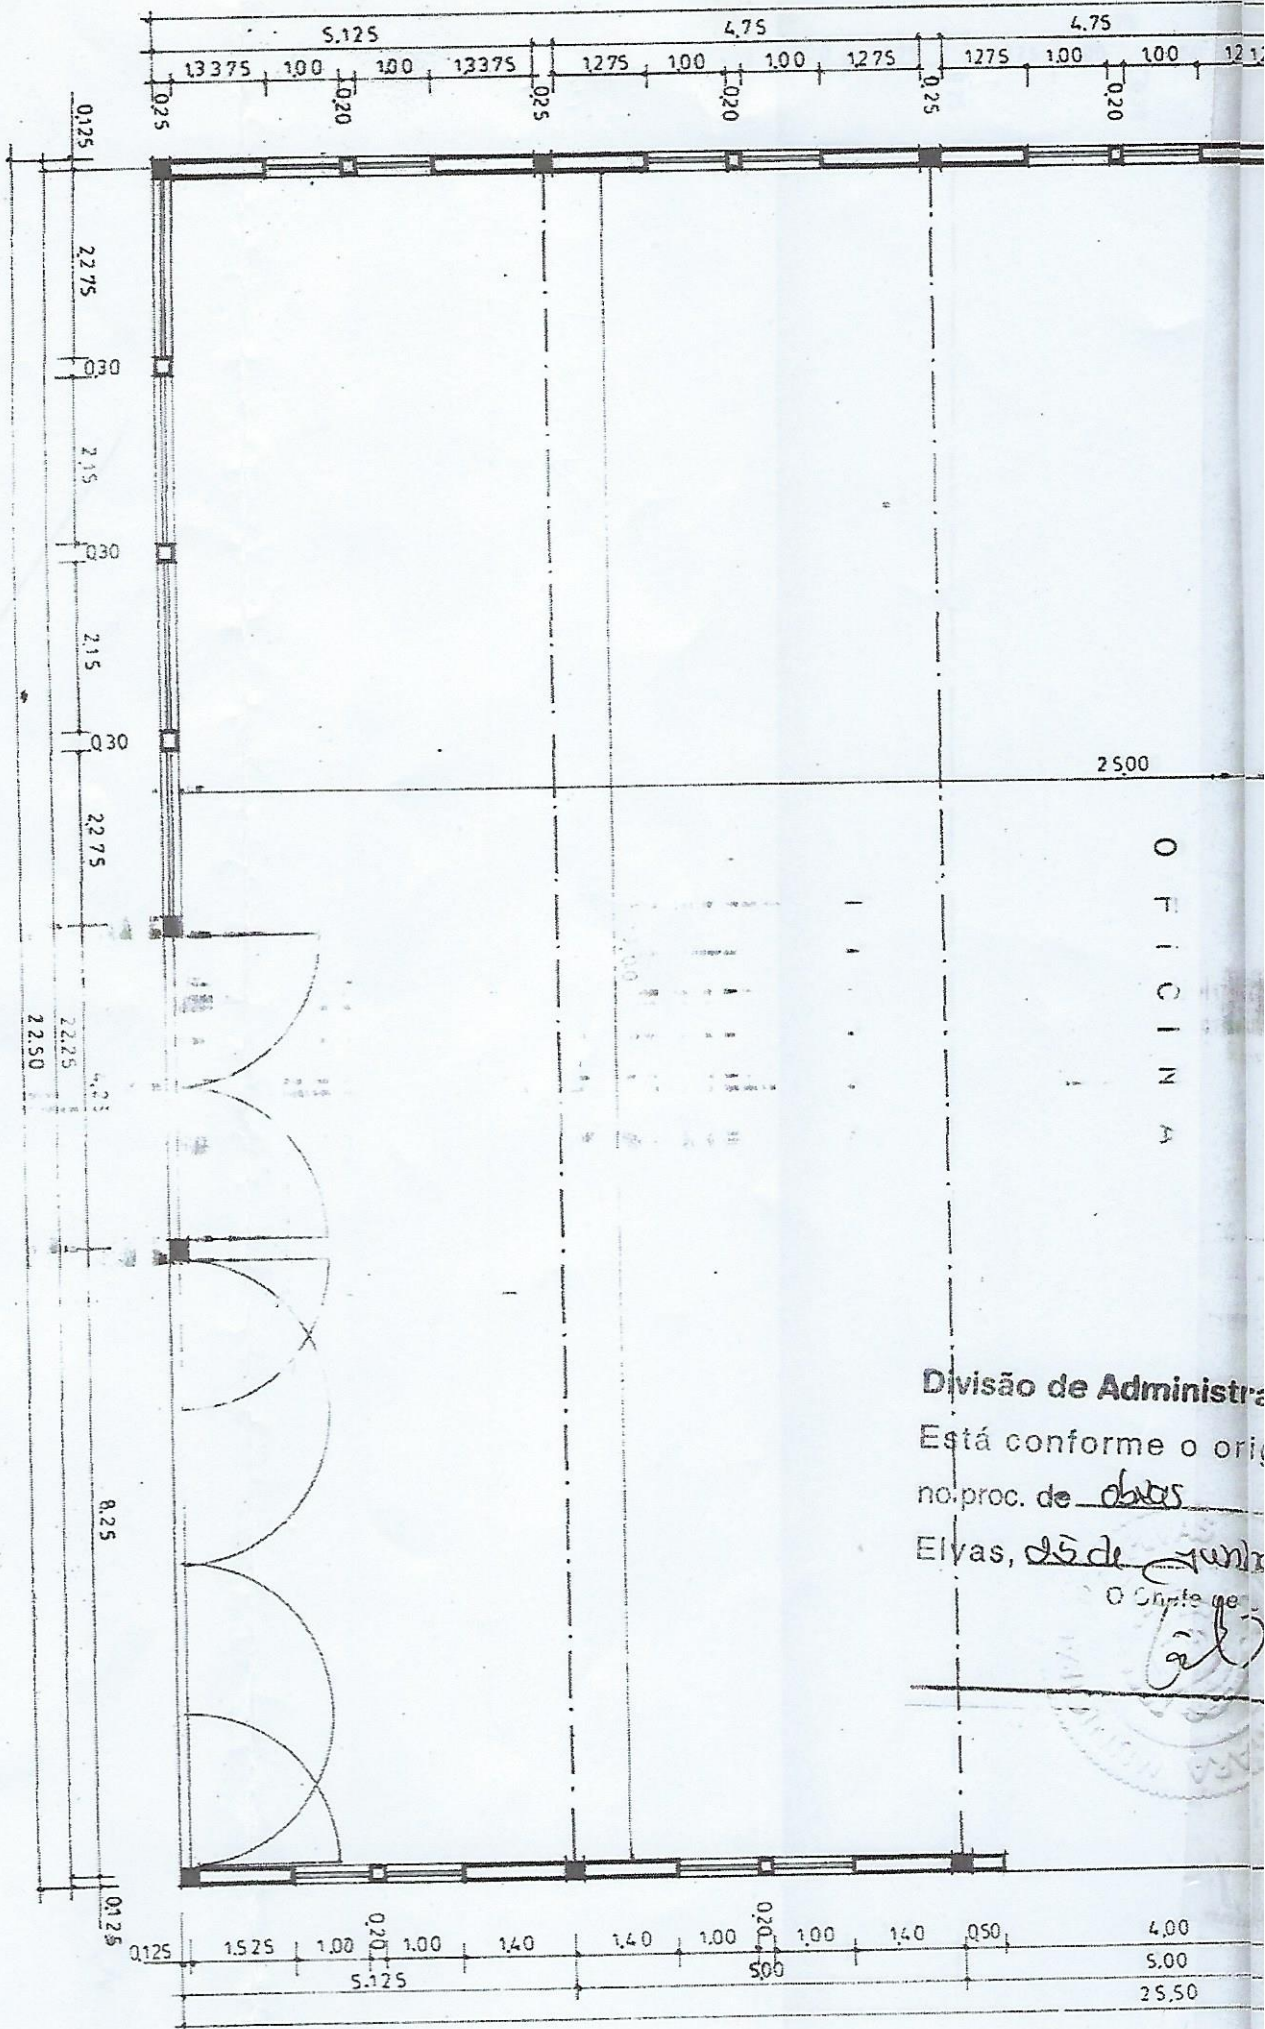

Divisão de Administração
Está conforme o original
no proc. de obras
Elvas, 25 de Junho

O Diretor

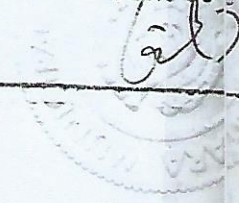

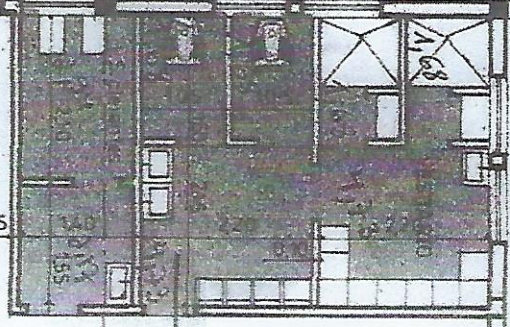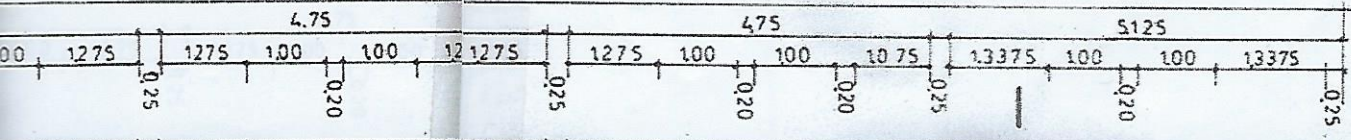

390

0.15

5.20

2500

O
T
I
C
I
N
A

Divisão de Administração Urbanística


Está conforme o original arquivado


no proc. de obras N.º 289/80

Elyas, 25 de Junho de 2004

O Chefe de Divisão

[Handwritten signature]

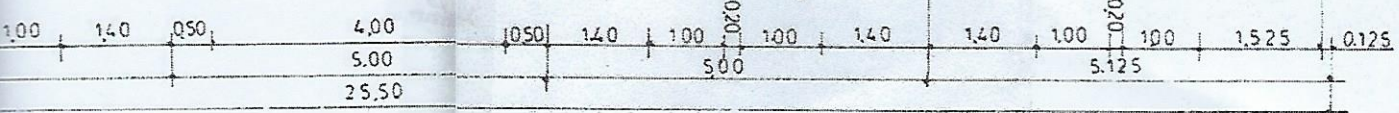

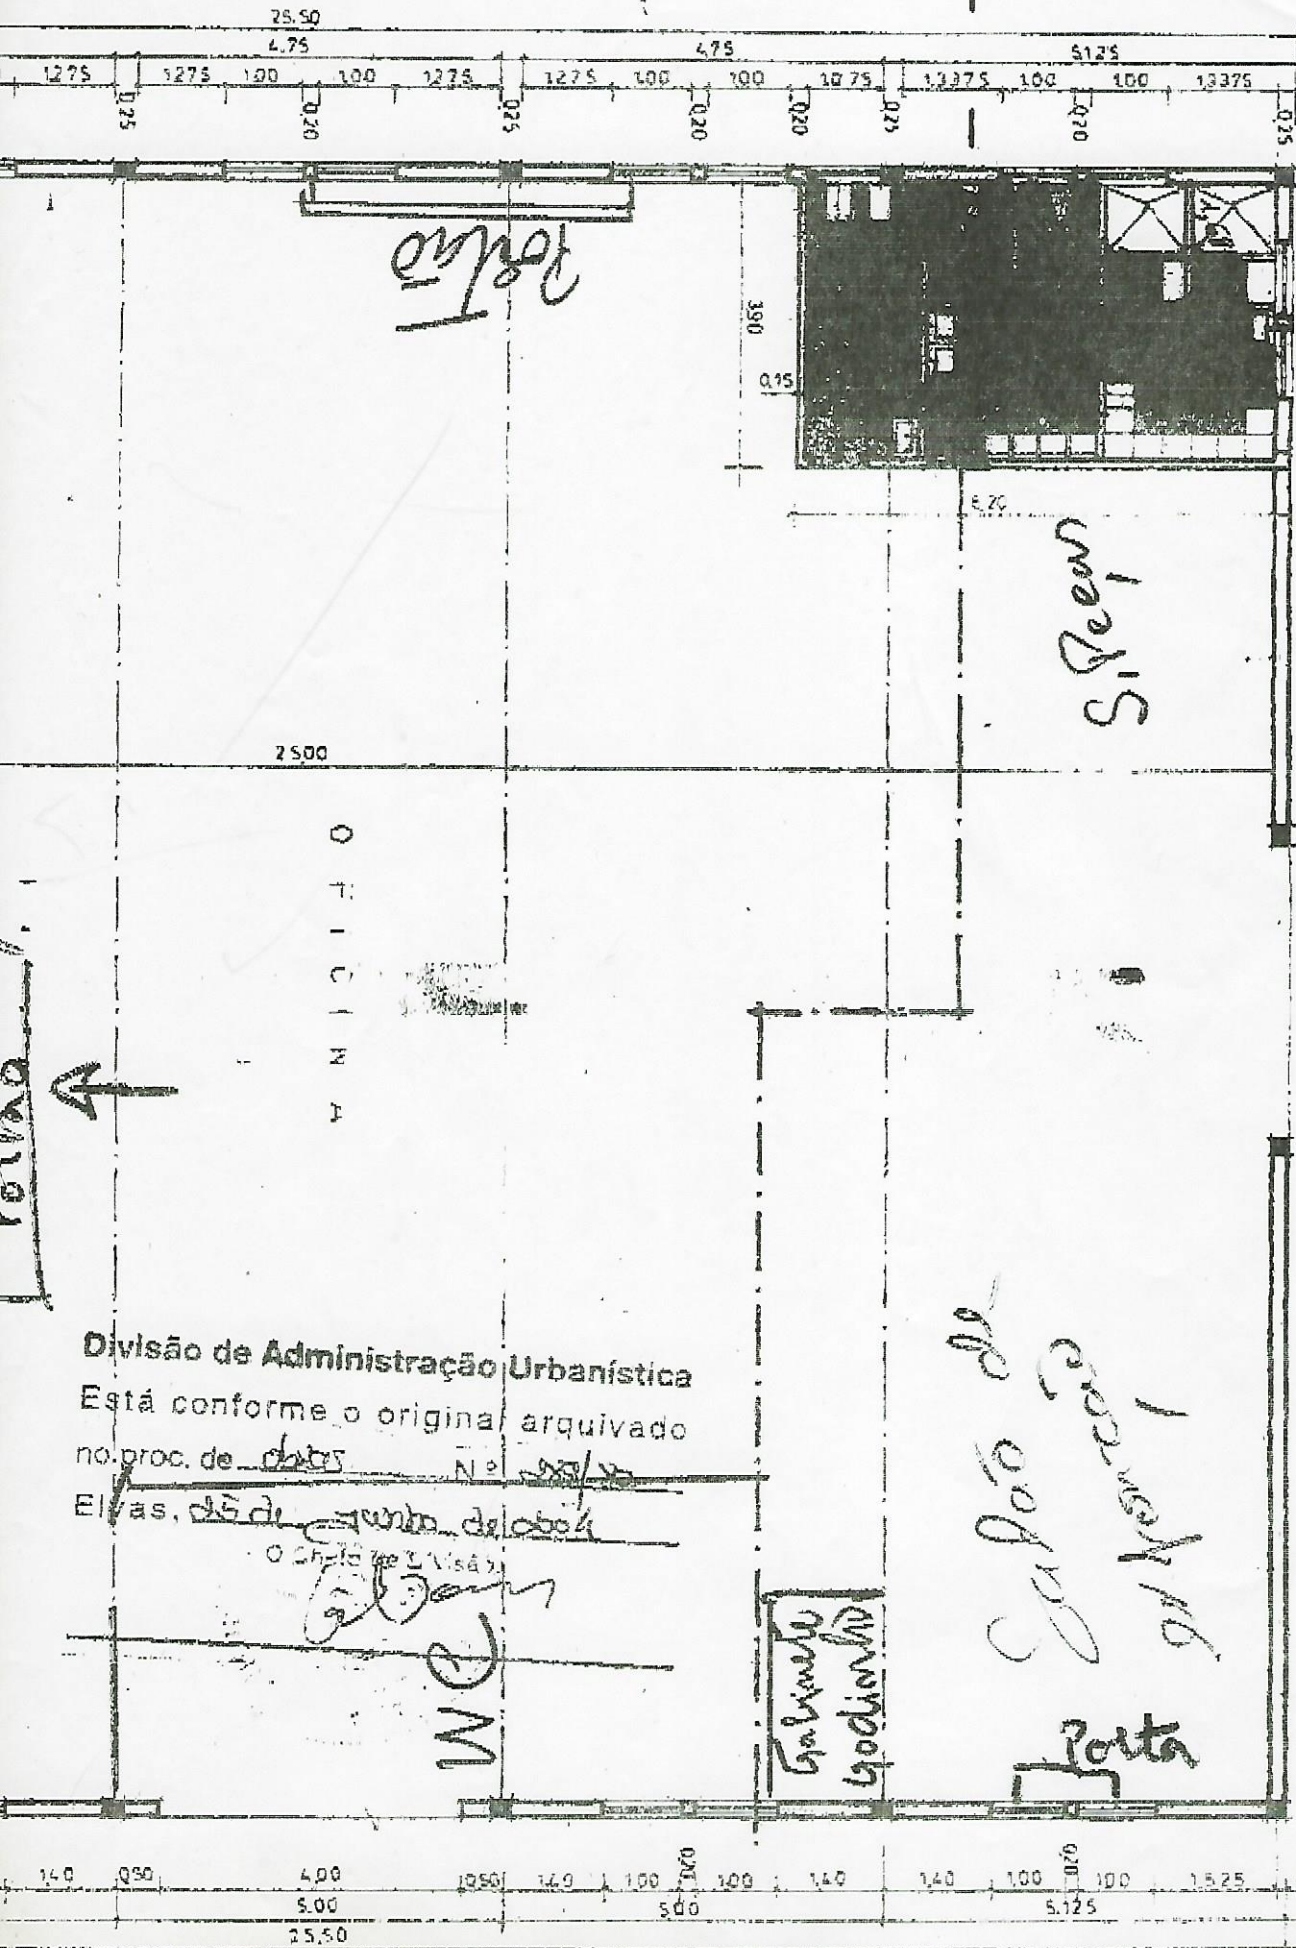

Portão

S. Recor

Linha de

Salão de
Recepção

Gabinete
Godinardi

Porta

WC

Divisão de Administração Urbanística
 Está conforme o original arquivado
 no proc. de obras N.º 587/04
 Elvas, de junto de obras

O Chanceler (VISA)
Albano