


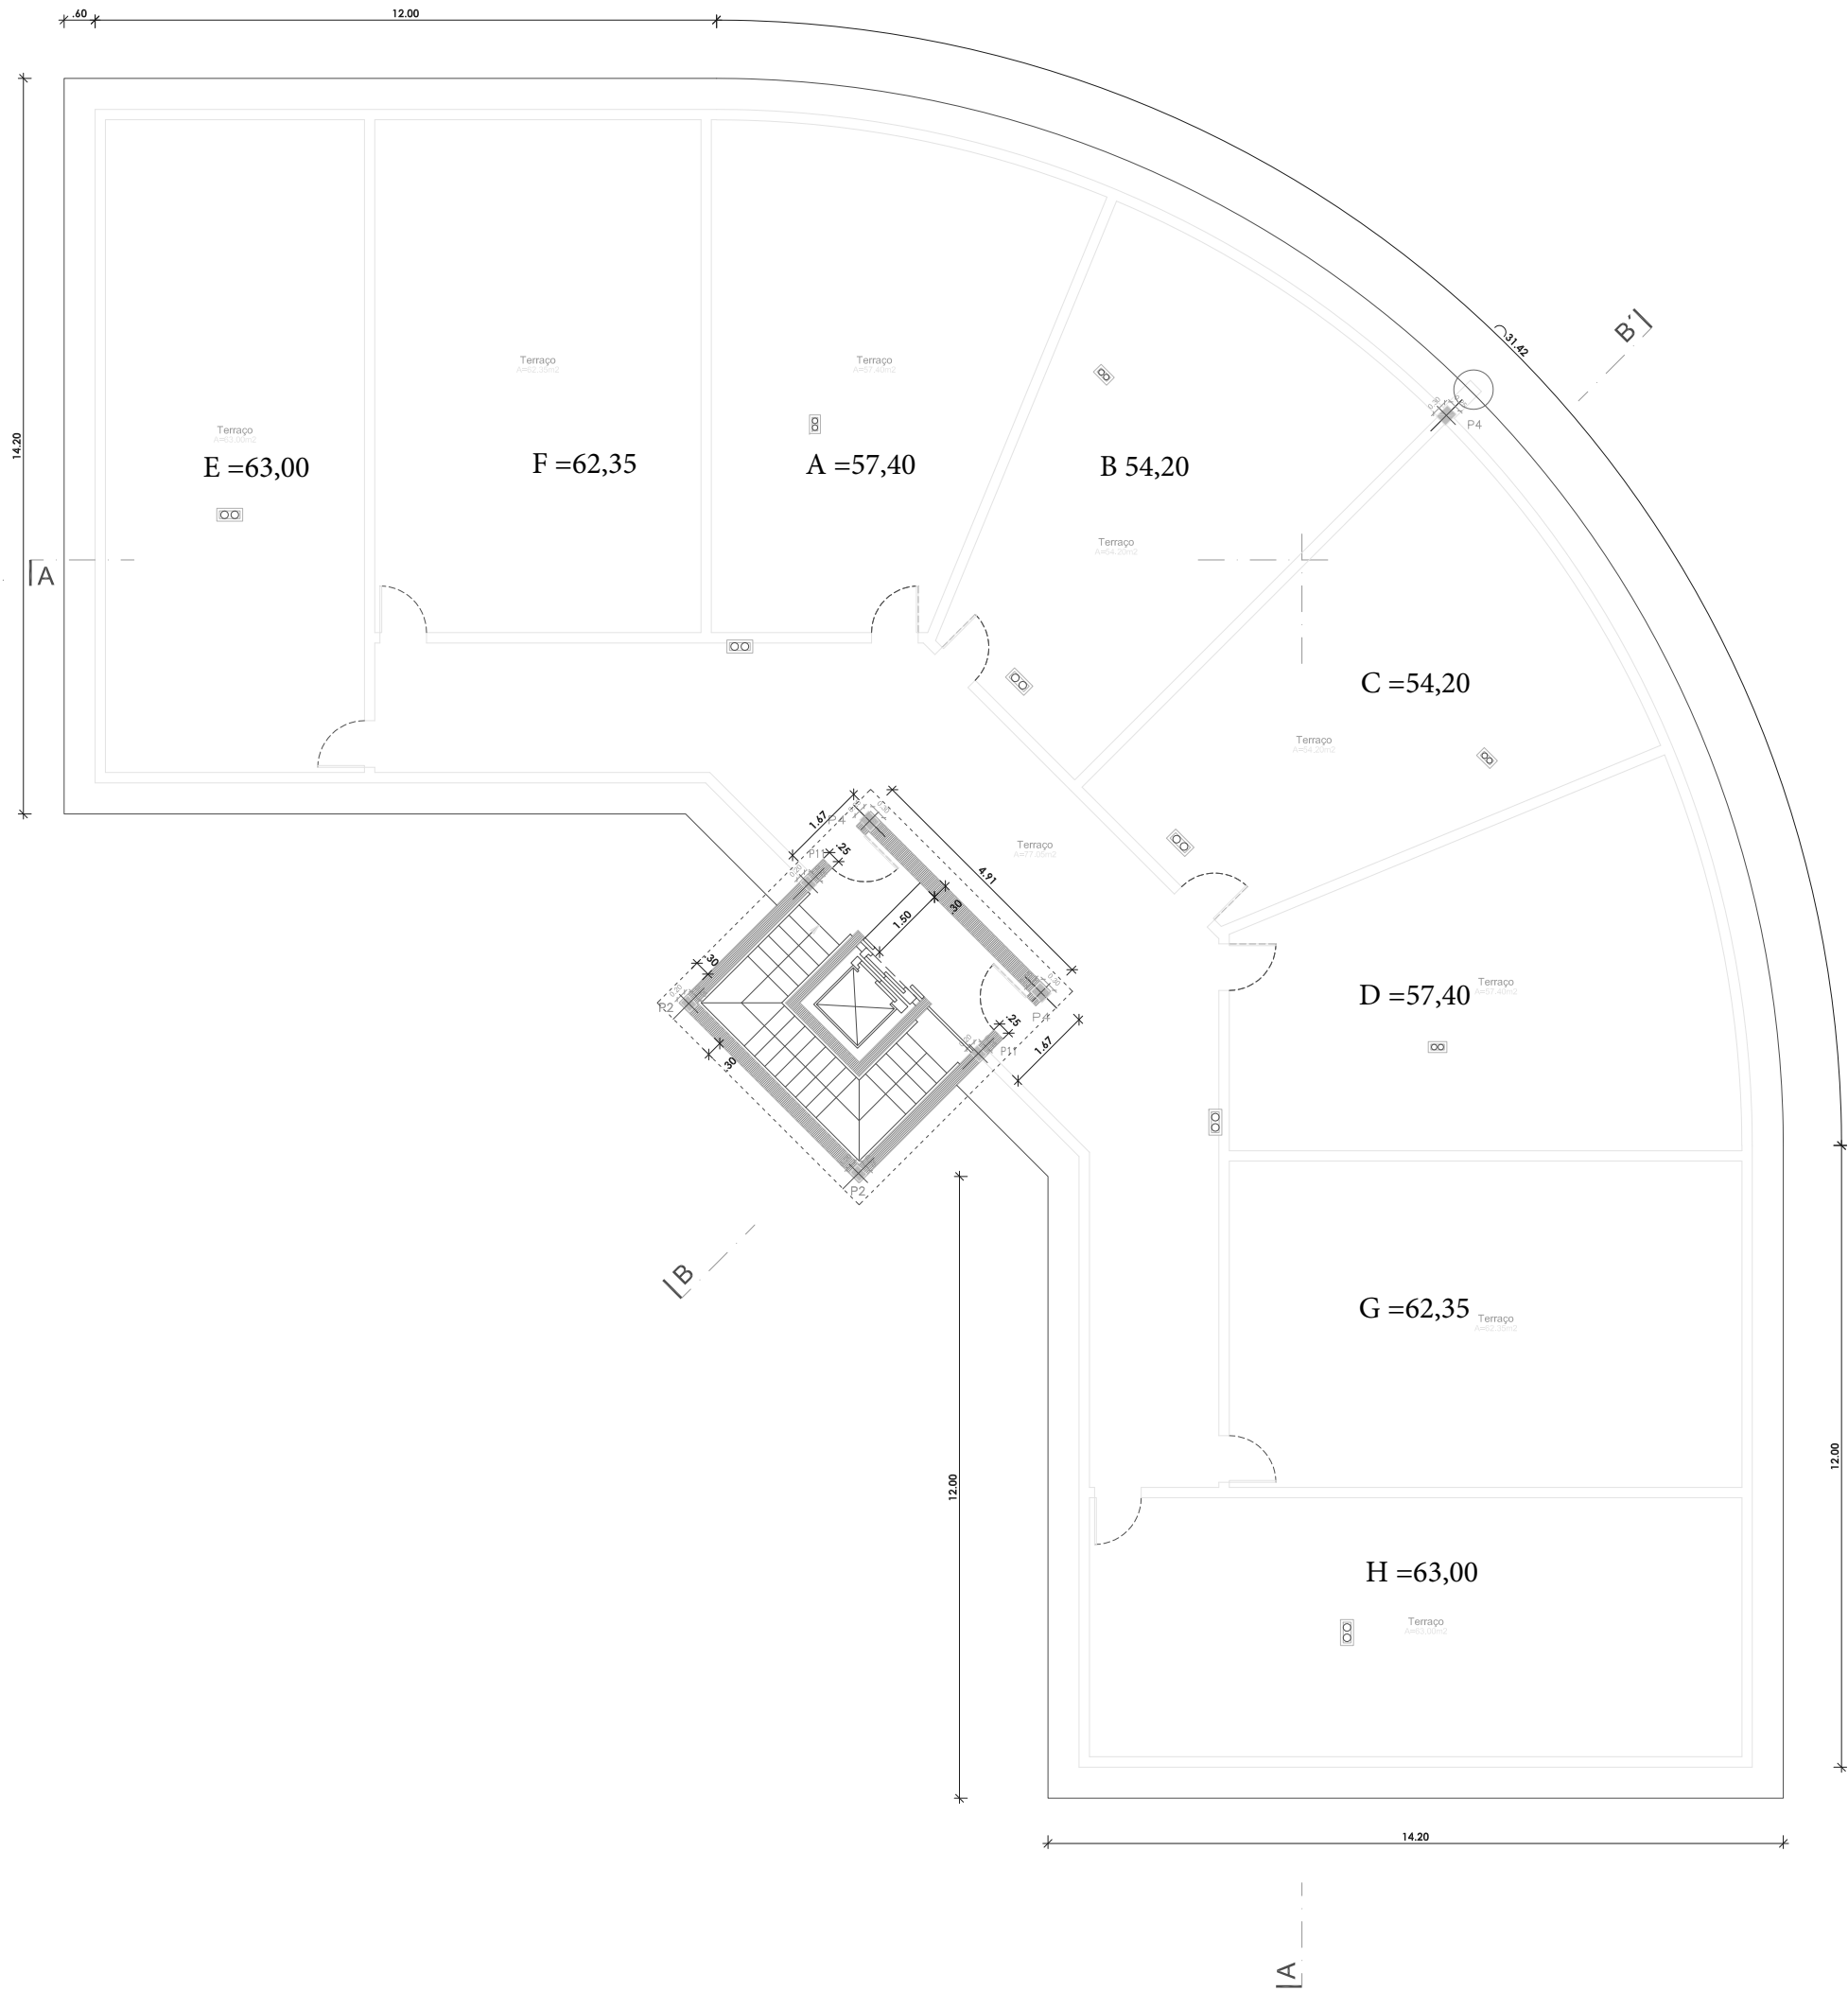

Referenda: Construção de Edifício de Habitação Multifamiliar		Desenho nº: V5 04
Requerente: ALBATROSSPLANET, UNIPessoal LDA.		Escala: 1/100
Local: Lote 3, Urbanização da Meia Praia, Lagos		Data: NOV. 2024
Substitui:	Designação: Planta de Acesso à Cobertura	BNCE PROJECTOS E FISCALIZAÇÃO DE OBRAS, LDA O técnico:
	Projecto de: ARQUITECTURA	