



BOX 66 - N 2 CARROS

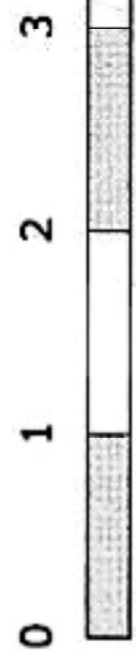

Informação

Este documento são meramente indicativos e não têm carácter contratual. As áreas indicadas nos compartimentos são "áreas úteis", medidas pela ra. As áreas brutas são medidas pelo perímetro exterior das paredes e eixos das paredes separadoras dos fogos. As áreas mencionadas são ap

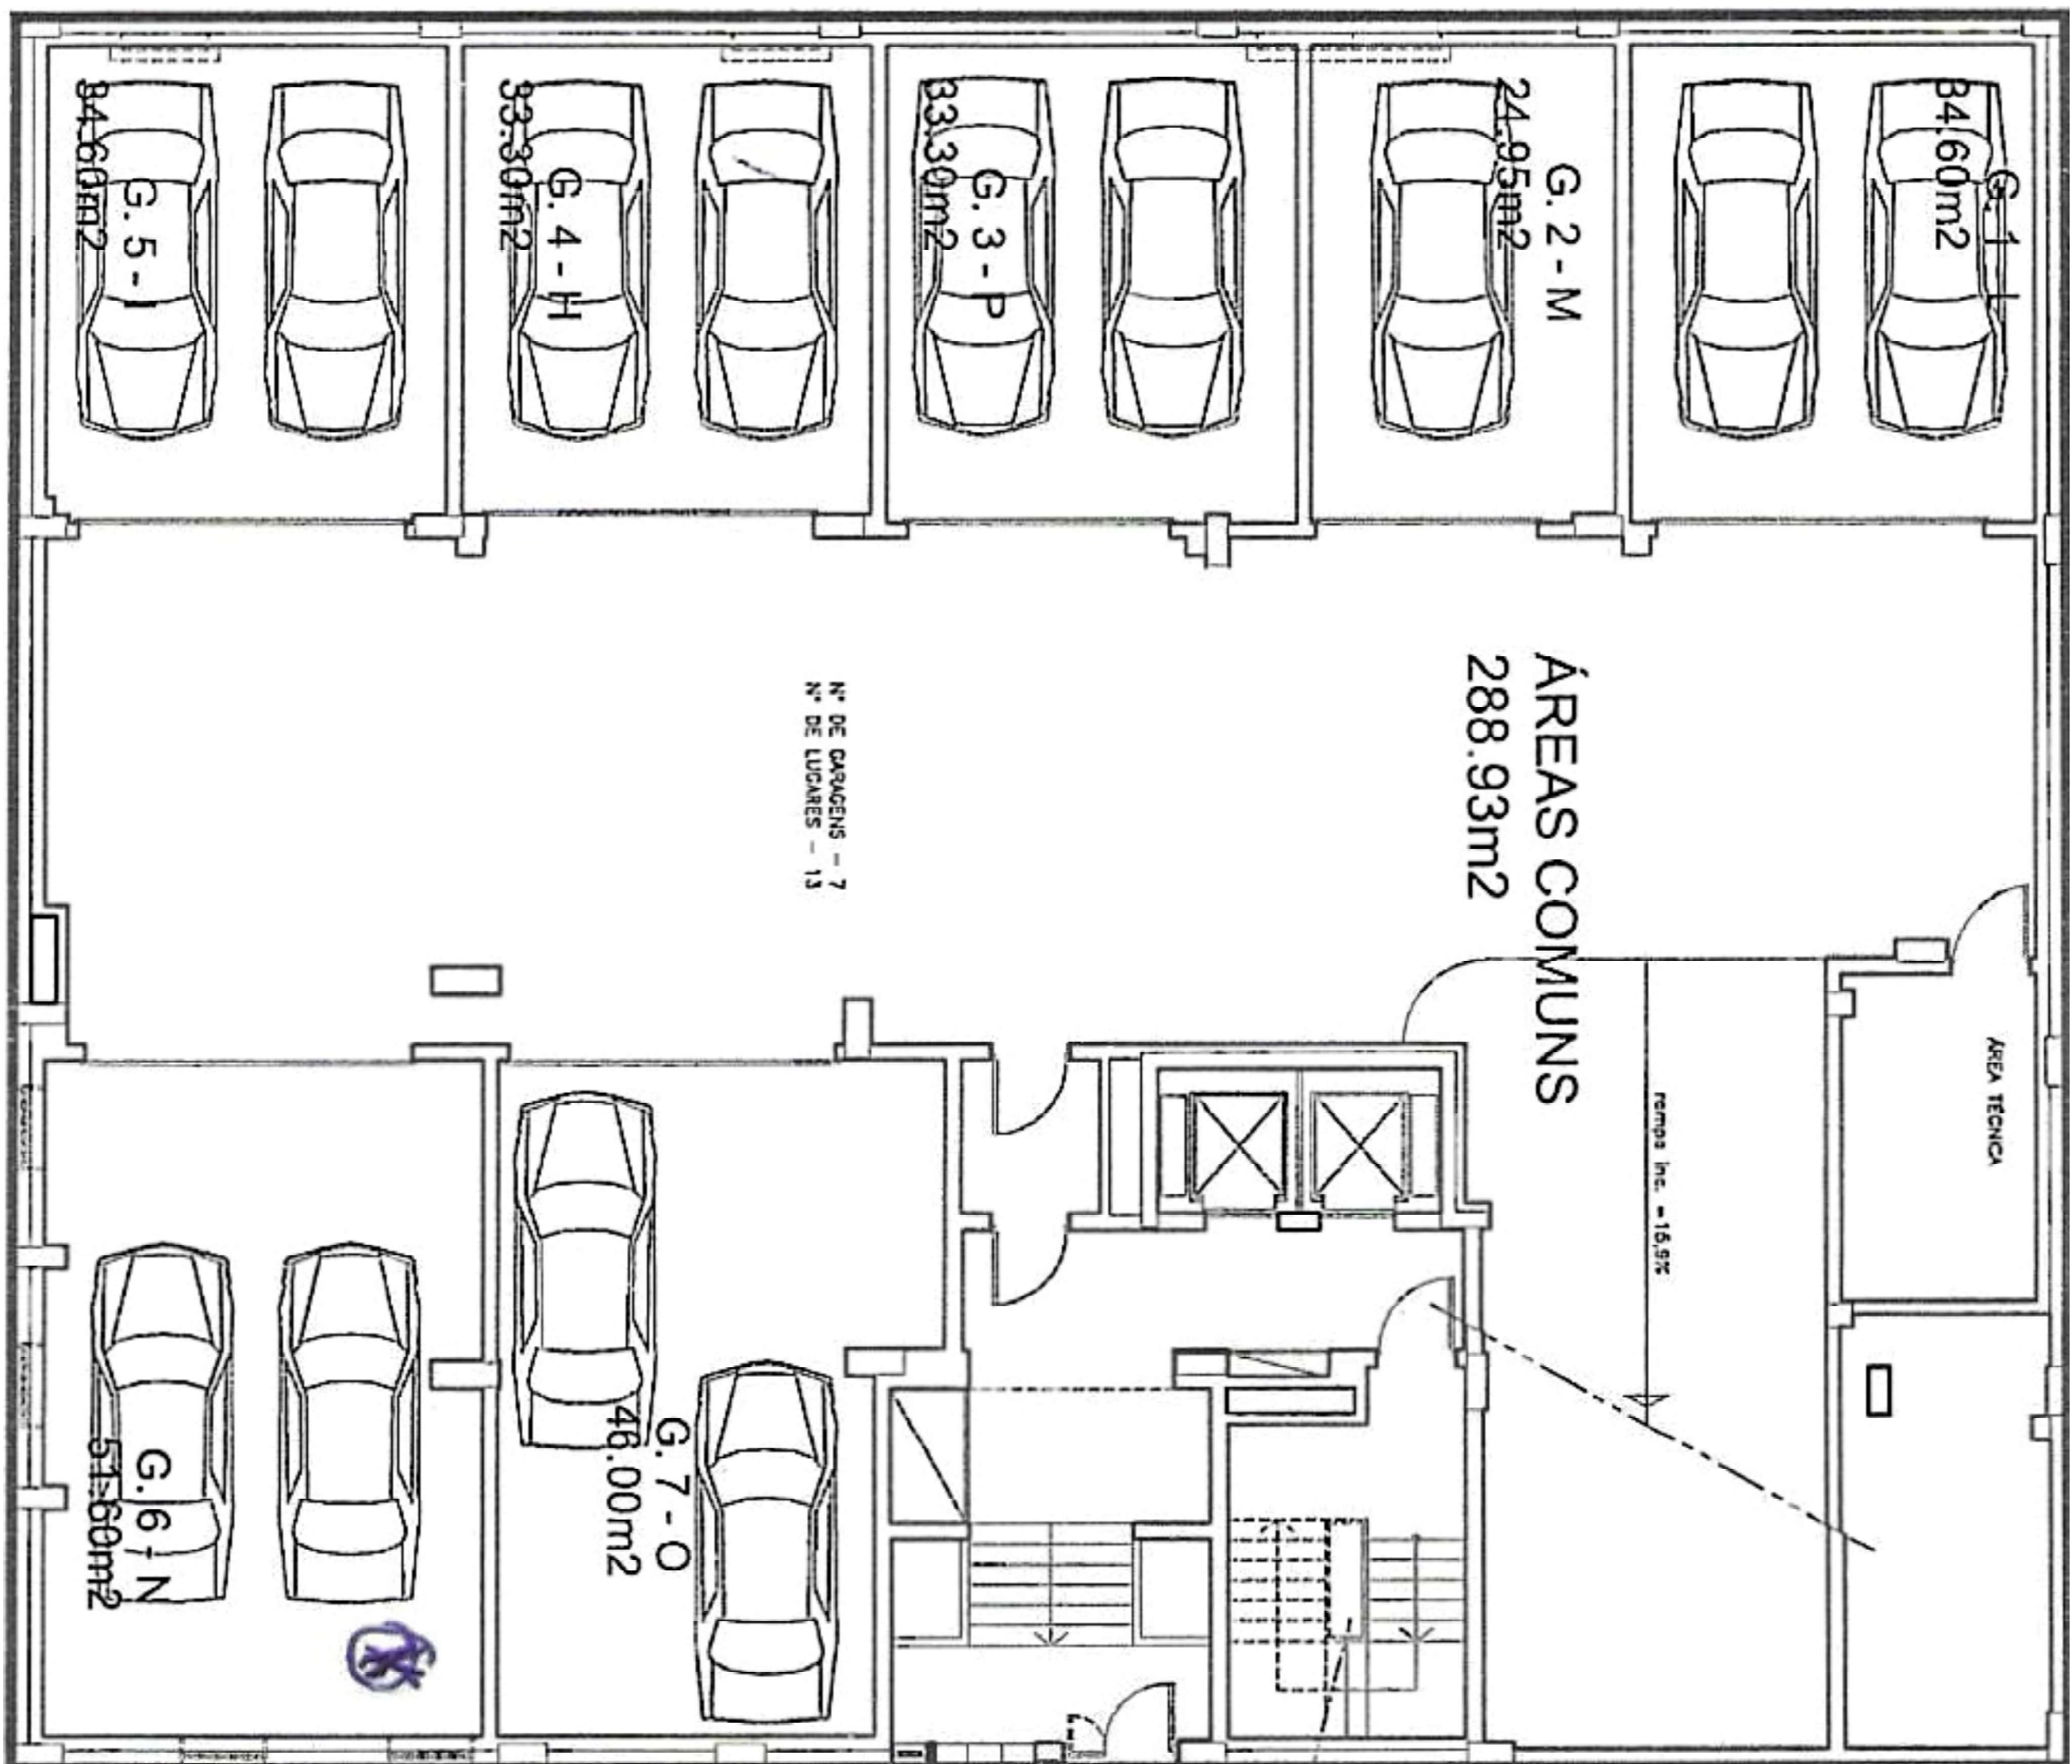


ÁREAS COMUNES  
288.93m<sup>2</sup>

ÁREA TÉCNICA

rempo inc. = 16,9%

Nº DE GARAGENS - 7  
Nº DE LUGARES - 13



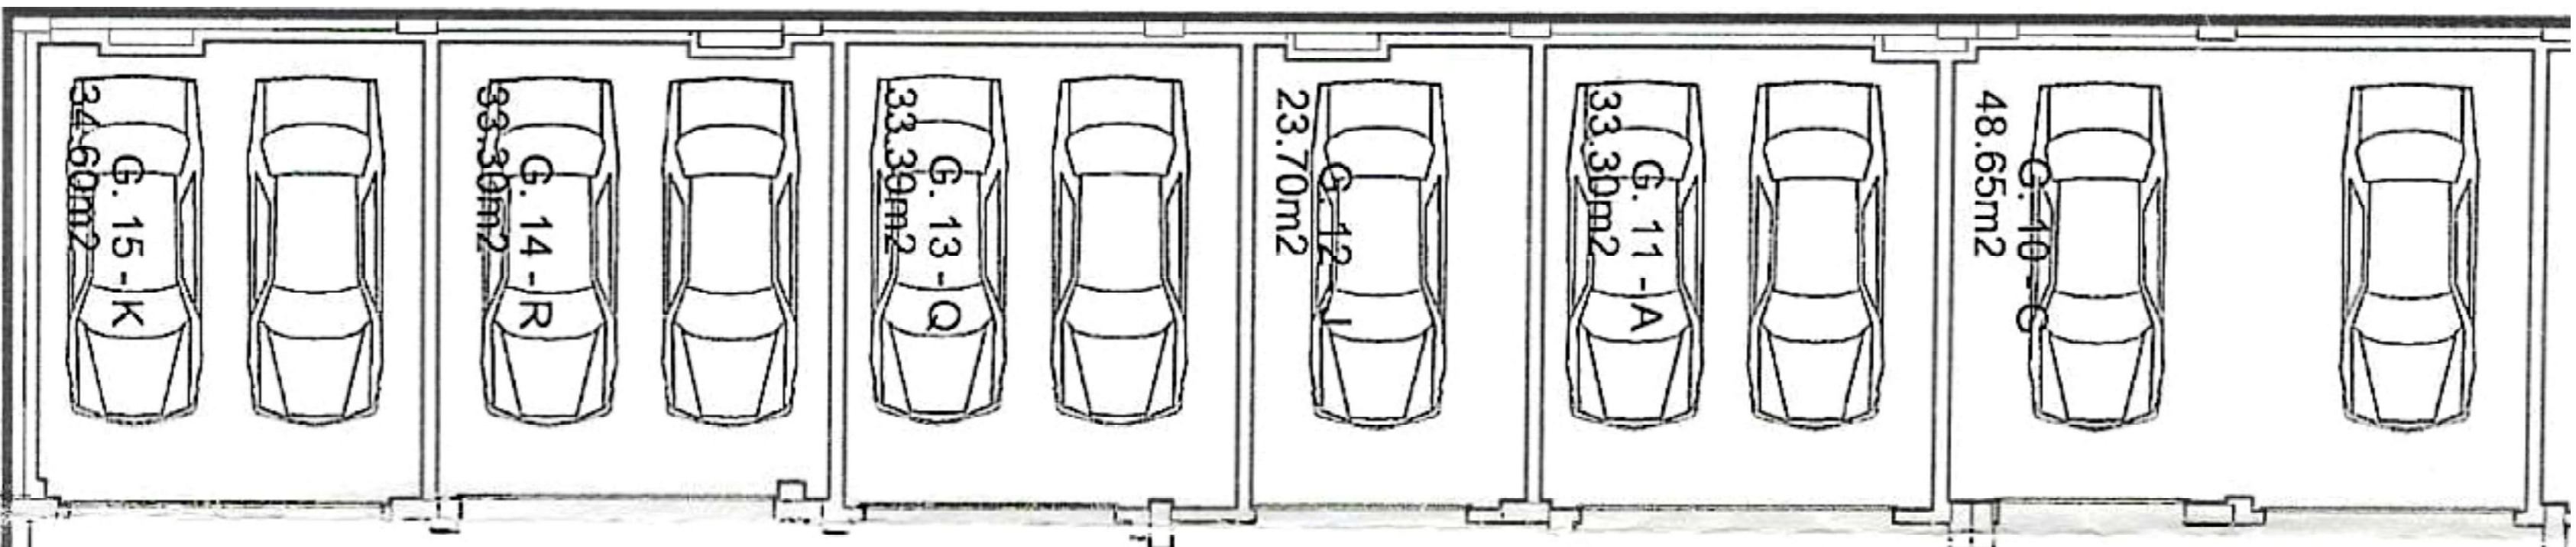

ÁREAS COMUNES  
510.98m<sup>2</sup> □

N.º DE GARAGENS - 11  
N.º DE LUGARES - 20

