


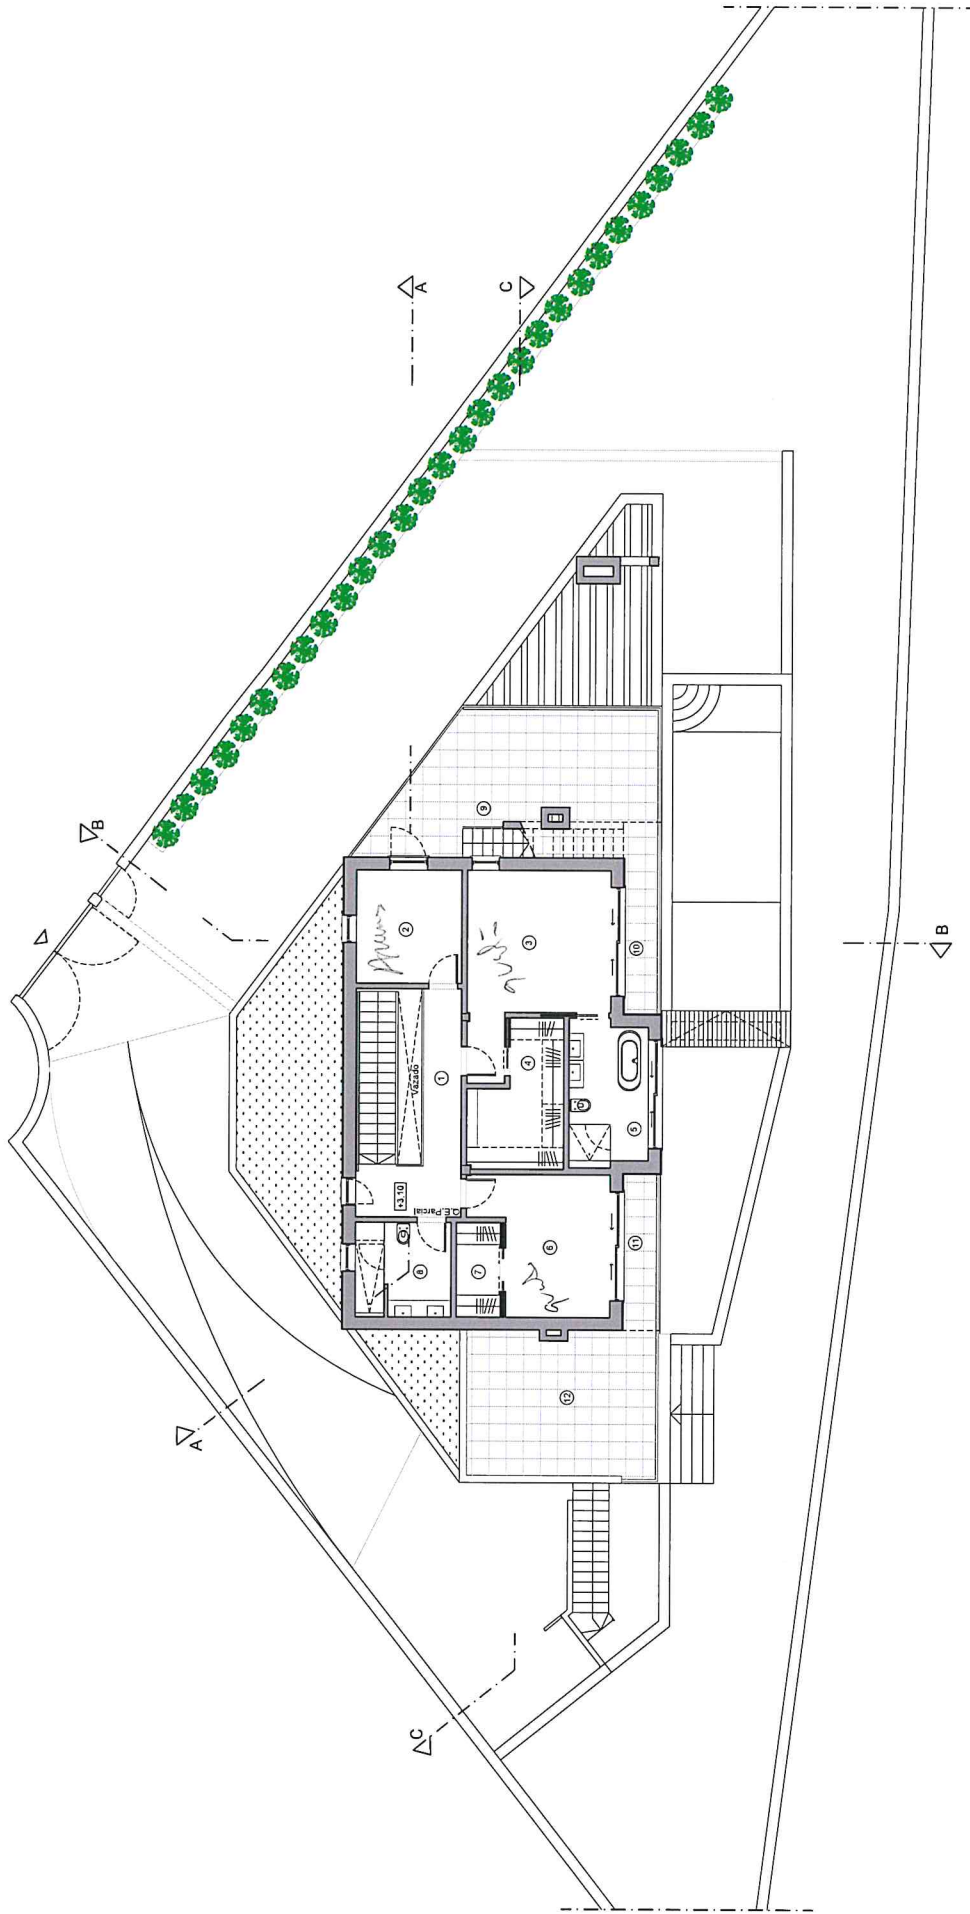

LEGENDA:


1 - Corredor de circulação	9,56 m ²
2 - Arquivos	9,14 m ²
3 - Quarto	17,72 m ²
4 - Zona de vestir	8,92 m ²
5 - Instalação sanitária	8,81 m ²
6 - Quarto	12,64 m ²

7 - Zona de vestir	3,17 m ²
8 - Instalação sanitária	6,79 m ²
9 - Terraço descoberto	7,10 m ²
10 - Varanda coberta	4,54 m ²
11 - Varanda coberta	4,54 m ²
12 - Terraço descoberto	4,54 m ²

Área Bruta de Construção do Piso	96,95 m ²
Área Útil do Piso	76,55 m ²
Área Habitável do Piso	30,36 m ²
Área de Terraços Cobertos do Piso	11,64 m ²

ALVARÁ DE LOTEAMENTO N.º 1/2005

Requerente:	CIADIMILITÁRIO, Lda.	Escala:	1/100	Planilha n.º:	07
Título:	Construção de moradia unifamiliar com piscina e muros de vedação	Proprietário:	Ana Paula Viegas, Arq.ª		
Proj. N.º		Desenho:	Planta do Piso 1 (1.º Andar)		
Projeto:	Arquitetura	Localização:	Lote N.º 11, Loteamento Olival de Santa Anália - Loulé		
		Assinatura:	COM. PREVA	Data:	Junho 2025

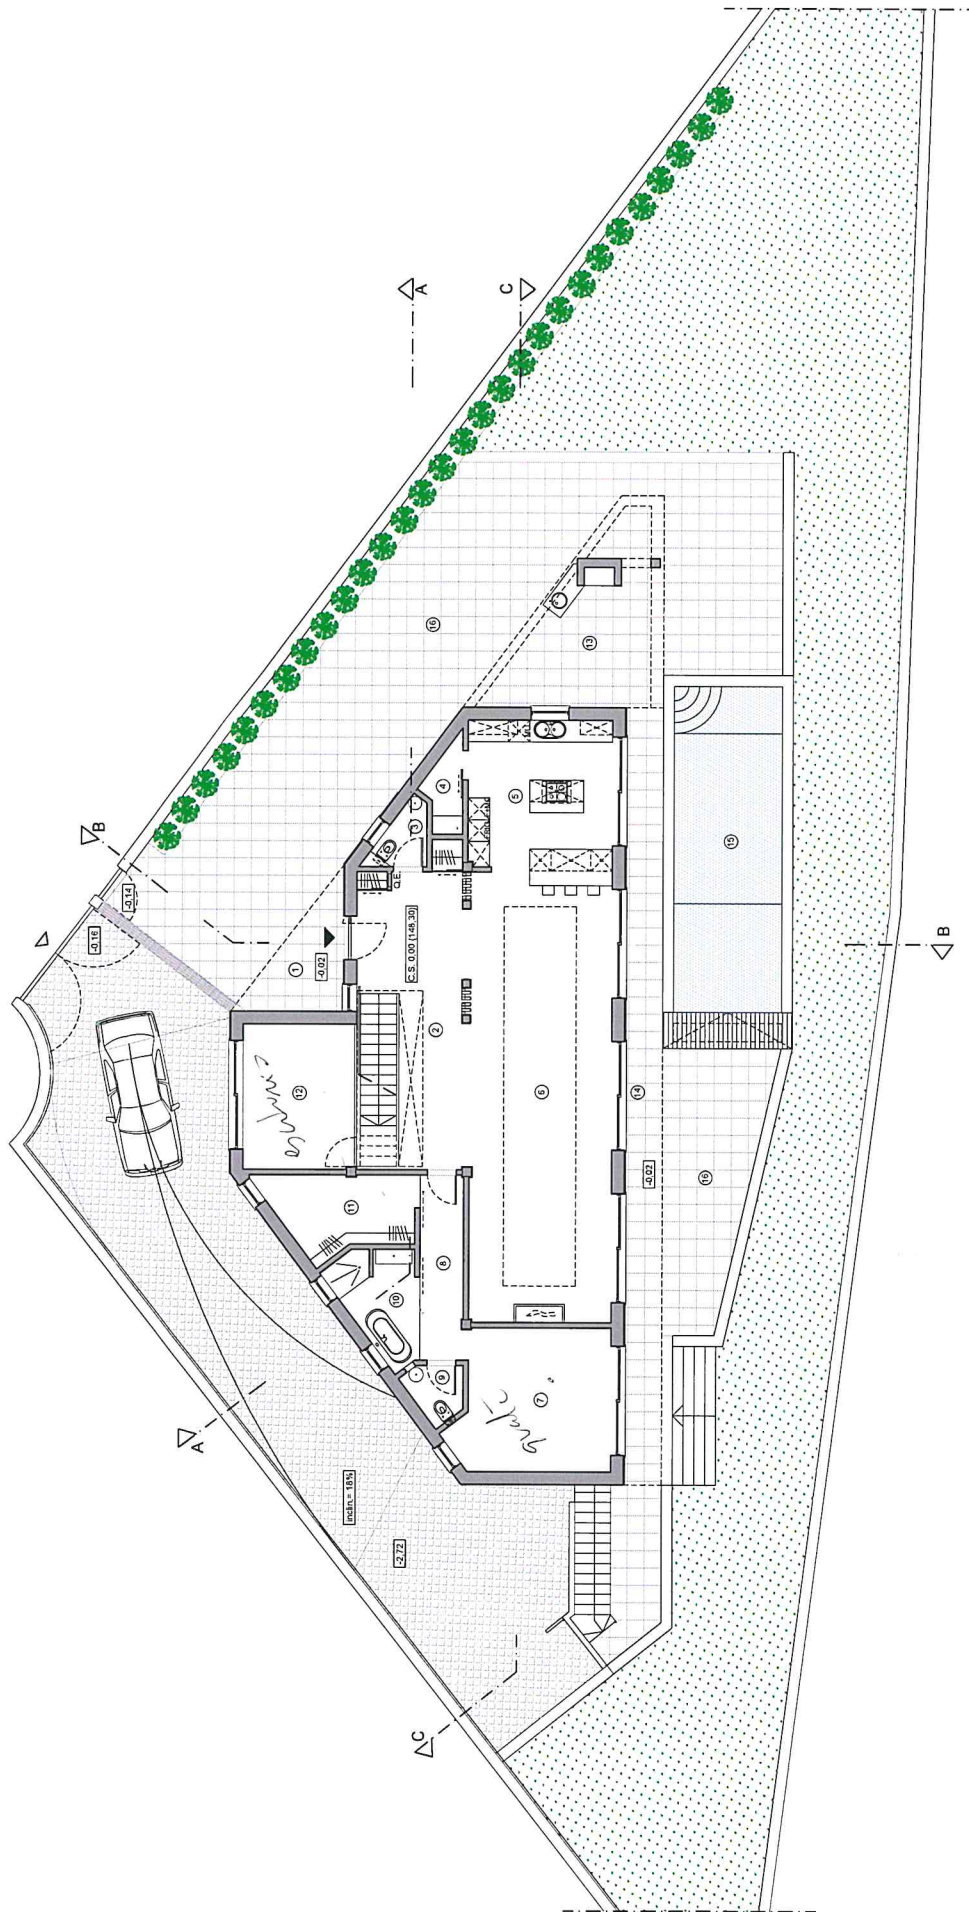

LEGENDA:

1 - Pátio de entrada (coberto)	6,40 m ²	9 - Instalação sanitária	2,13 m ²	Área Bruta de Construção do Piso	173,03 m ²
2 - Hall de entrada	20,53 m ²	10 - Instalação sanitária	5,64 m ²	Área Útil do Piso	142,53 m ²
3 - Instalação sanitária	2,22 m ²	11 - Zona de vestir	7,96 m ²	Área Habitável do Piso	95,68 m ²
4 - Despensa	2,17 m ²	12 - Escritório	12,37 m ²	Área de Terrapços Cobertos do Piso	28,89 m ²
5 - Cozinha	16,55 m ²	13 - Churrasqueira (Pérgula descoberta)	22,49 m ²		
6 - Sala de estar/jantar	50,41 m ²	14 - Terrapço coberto	37,08 m ²		
7 - Quarto	16,35 m ²	15 - Piscina			
8 - Corredor de circulação	6,20 m ²	16 - Terrapço descoberto			

ALVARÁ DE LOTEAMENTO N.º 1/2005

Requerente:	Ciudadanópolis, Lda.	Escala:	1/100	Parcela n.º:	06
Título:	Construção de moradia unifamiliar com piscina e muros de vedação	Projetado:	Ana Paula Viegas, Arq.º		
Designação:	Planta do Piso 0 (R/Chão)	Colaboradores:	Colorena Viegas, Arq.º Barbara Tempere, Arq.º		
Proprietário:	Lote N.º 11, Loteamento Orlas de Santa Antônia - Loulé	Ass:	COM. PREVA	Data:	Janeiro 2015

REPENTE	Cidemiendia, Lda.	Estado	1/100	Desenho n.º	05
ANA VIEGAS ARQUITECTA	Fluxo: Construção de moradia unifamiliar com piscina e muros de vedação	Proprietário	Ana Paula Viegas, Arq.º		
TÍTULO N.º	Designação: Planta do Piso -1 (Cave não habitável)	Coordenador	Coordenadora Viegas, Arq.º Bárbara Figueiredo, Arq.º		
PROPOSTA	Localização: Lote N.º 11, Loteamento Olivais de Santa Andréia - Loulé	Prémio	COM. PREVA	Data	2025
	Arquitetura				