


B D E

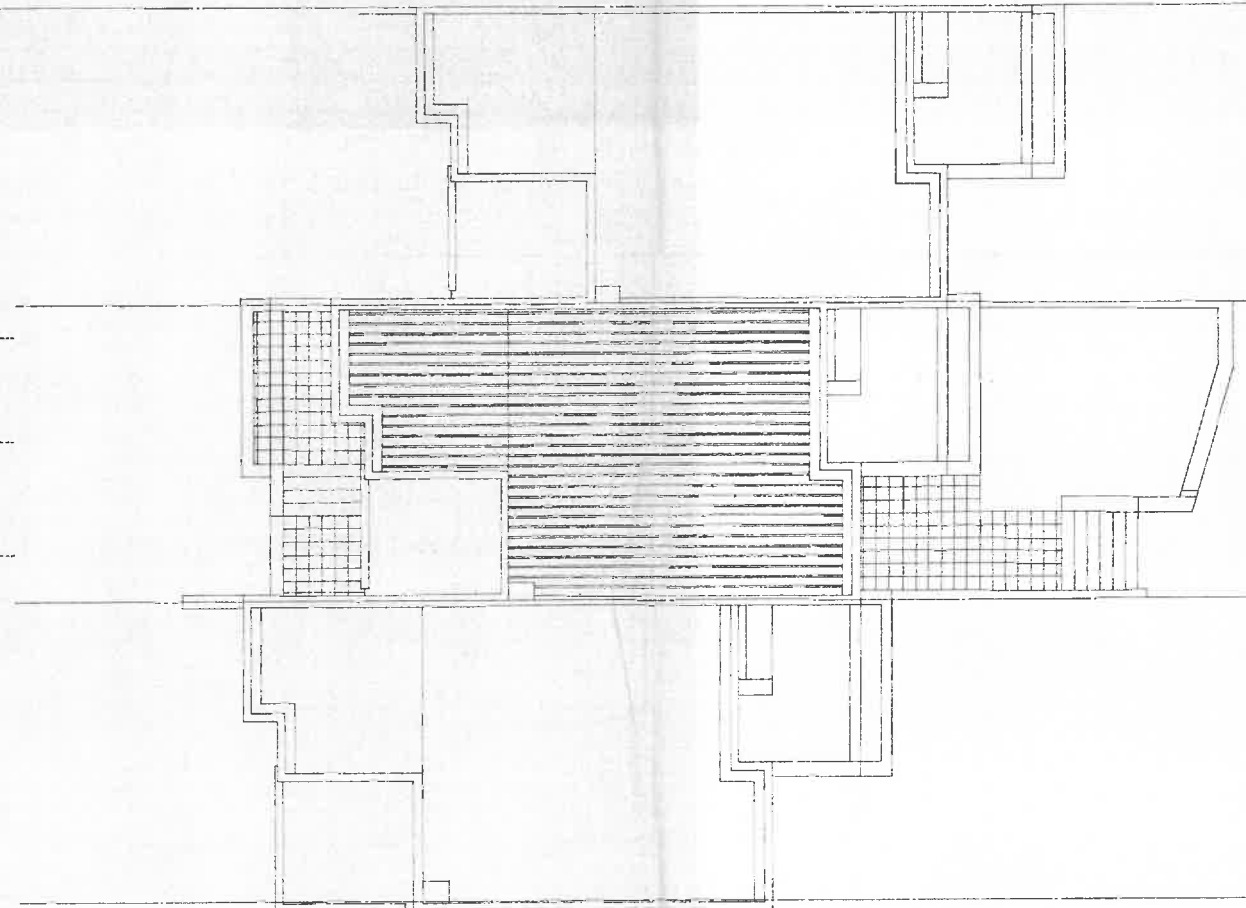


PLANTA COBERTURAS


T3st

T3s


T3s

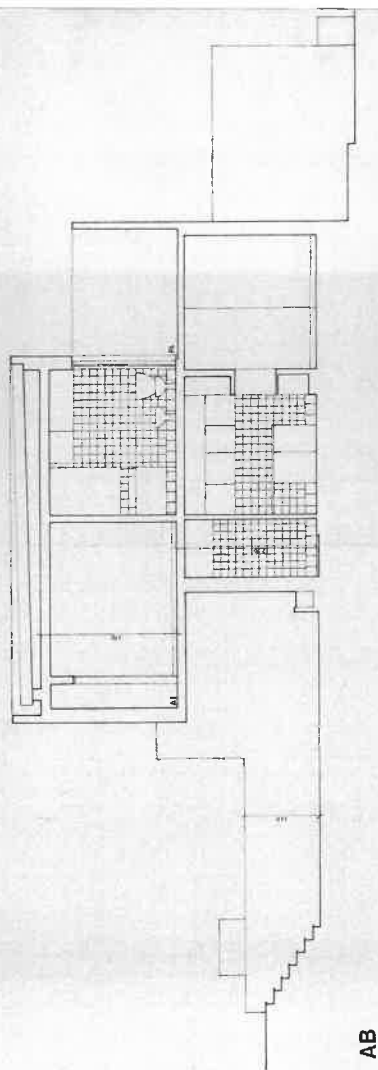

AB

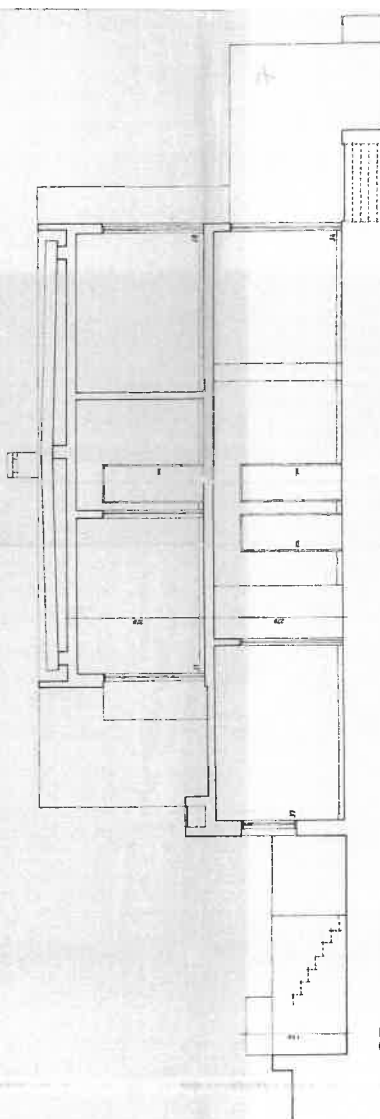

CD

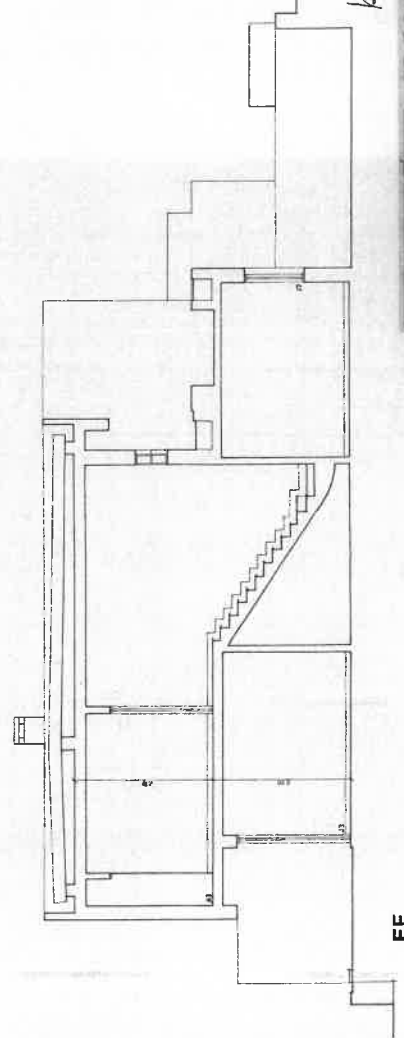

EF



Arquitecto
BANDA E



CONSTRUCOES LIDIA



T3s.T3st

PLANTA
CORTE
06.18
18



bento d'almeida
architects

BATIMENTO DE HABITAÇÃO PERMANENTE
ZONA DA LAVANDARIA-SECTOR 4
LUSOTUR- VILAMOURA-ALGARVE



PROJECTO DE EXECUÇÃO

MEMÓRIA DESCRITIVA

O estudo que se apresenta é o desenvolvimento do projecto das moradias a edificar na "Zona da Lavandaria"-Sector 4, de Vilamoura, cujo projecto mereceu aprovação total após pequenas alterações introduzidas.

Todos os projectos foram desenvolvidos o mais detalhadamente possível de modo a não surgirem dúvidas a quando da execução da obra. O Mapa de Acabamentos completa todo este trabalho.

Quanto ao loteamento, houve necessidade de se fazerem pequenos ajustes na implantação das moradias, originando este facto algumas alterações na distribuição dos fogos.

Os lotes vão devidamente identificados juntando-se, para melhor esclarecimento, os quadros onde se identificam os conjuntos de moradias (de a a f), número de fogos, tipologias, áreas de cada lote e custos da obra.

Em tudo se procurou respeitar o inicialmente estabelecido

Lisboa, 23 de Agosto de 1980

Bento d'Almeida
a 117.

conjunto	nº fogos	tipo	cota	lote	tipo	area do lote
a	4	4T2	4000			

30500

 TRINTA
 ESQUADROS

1	T2st	325
2	T2s	139
3	T2s	162
4	T2st	177

b	6	2T2 4T3	3700
----------	---	------------	------

5	T2t	180
6	T2	180
7	T3	180
8	T3	180
9	T3	180
10	T3t	180

c	4	2T2 2T3	3600
----------	---	------------	------

11	T2st	180
12	T2s	180
13	T3s	180
14	T3st	180

d	8	6T1 2T2	3400
----------	---	------------	------

15	T2st	172
16	T2s	183
17	T1	183
18	T1	183
19	T1	183
20	T1	183
21	T1	183
22	T1st	180

*Revised plan 7
 5/1/87*

conjunto	nº fogos	tipo	cota	lote	tipo	area do lote
e	14	6T2 8T3	3400			



23	T3t	180
24	T3	180
25	T3	180
26	T3	185
27	T2	180
28	T2	174
29	T2	170
30	T2	165
31	T3	180
32	T3	180
33	T3	180
34	T3	180
35	T2	180
36	T2t	180

f	7	4T2 3T3	3700			
---	---	------------	------	--	--	--

37	T3st	180
38	T3s	162
39	T3s	151
40	T2s	145
41	T2s	151
42	T2s	151
43	T2st	154


Handwritten signature: Aurora Blum
3/17



PLANO GERAL

VILAMOURA

OVERALL

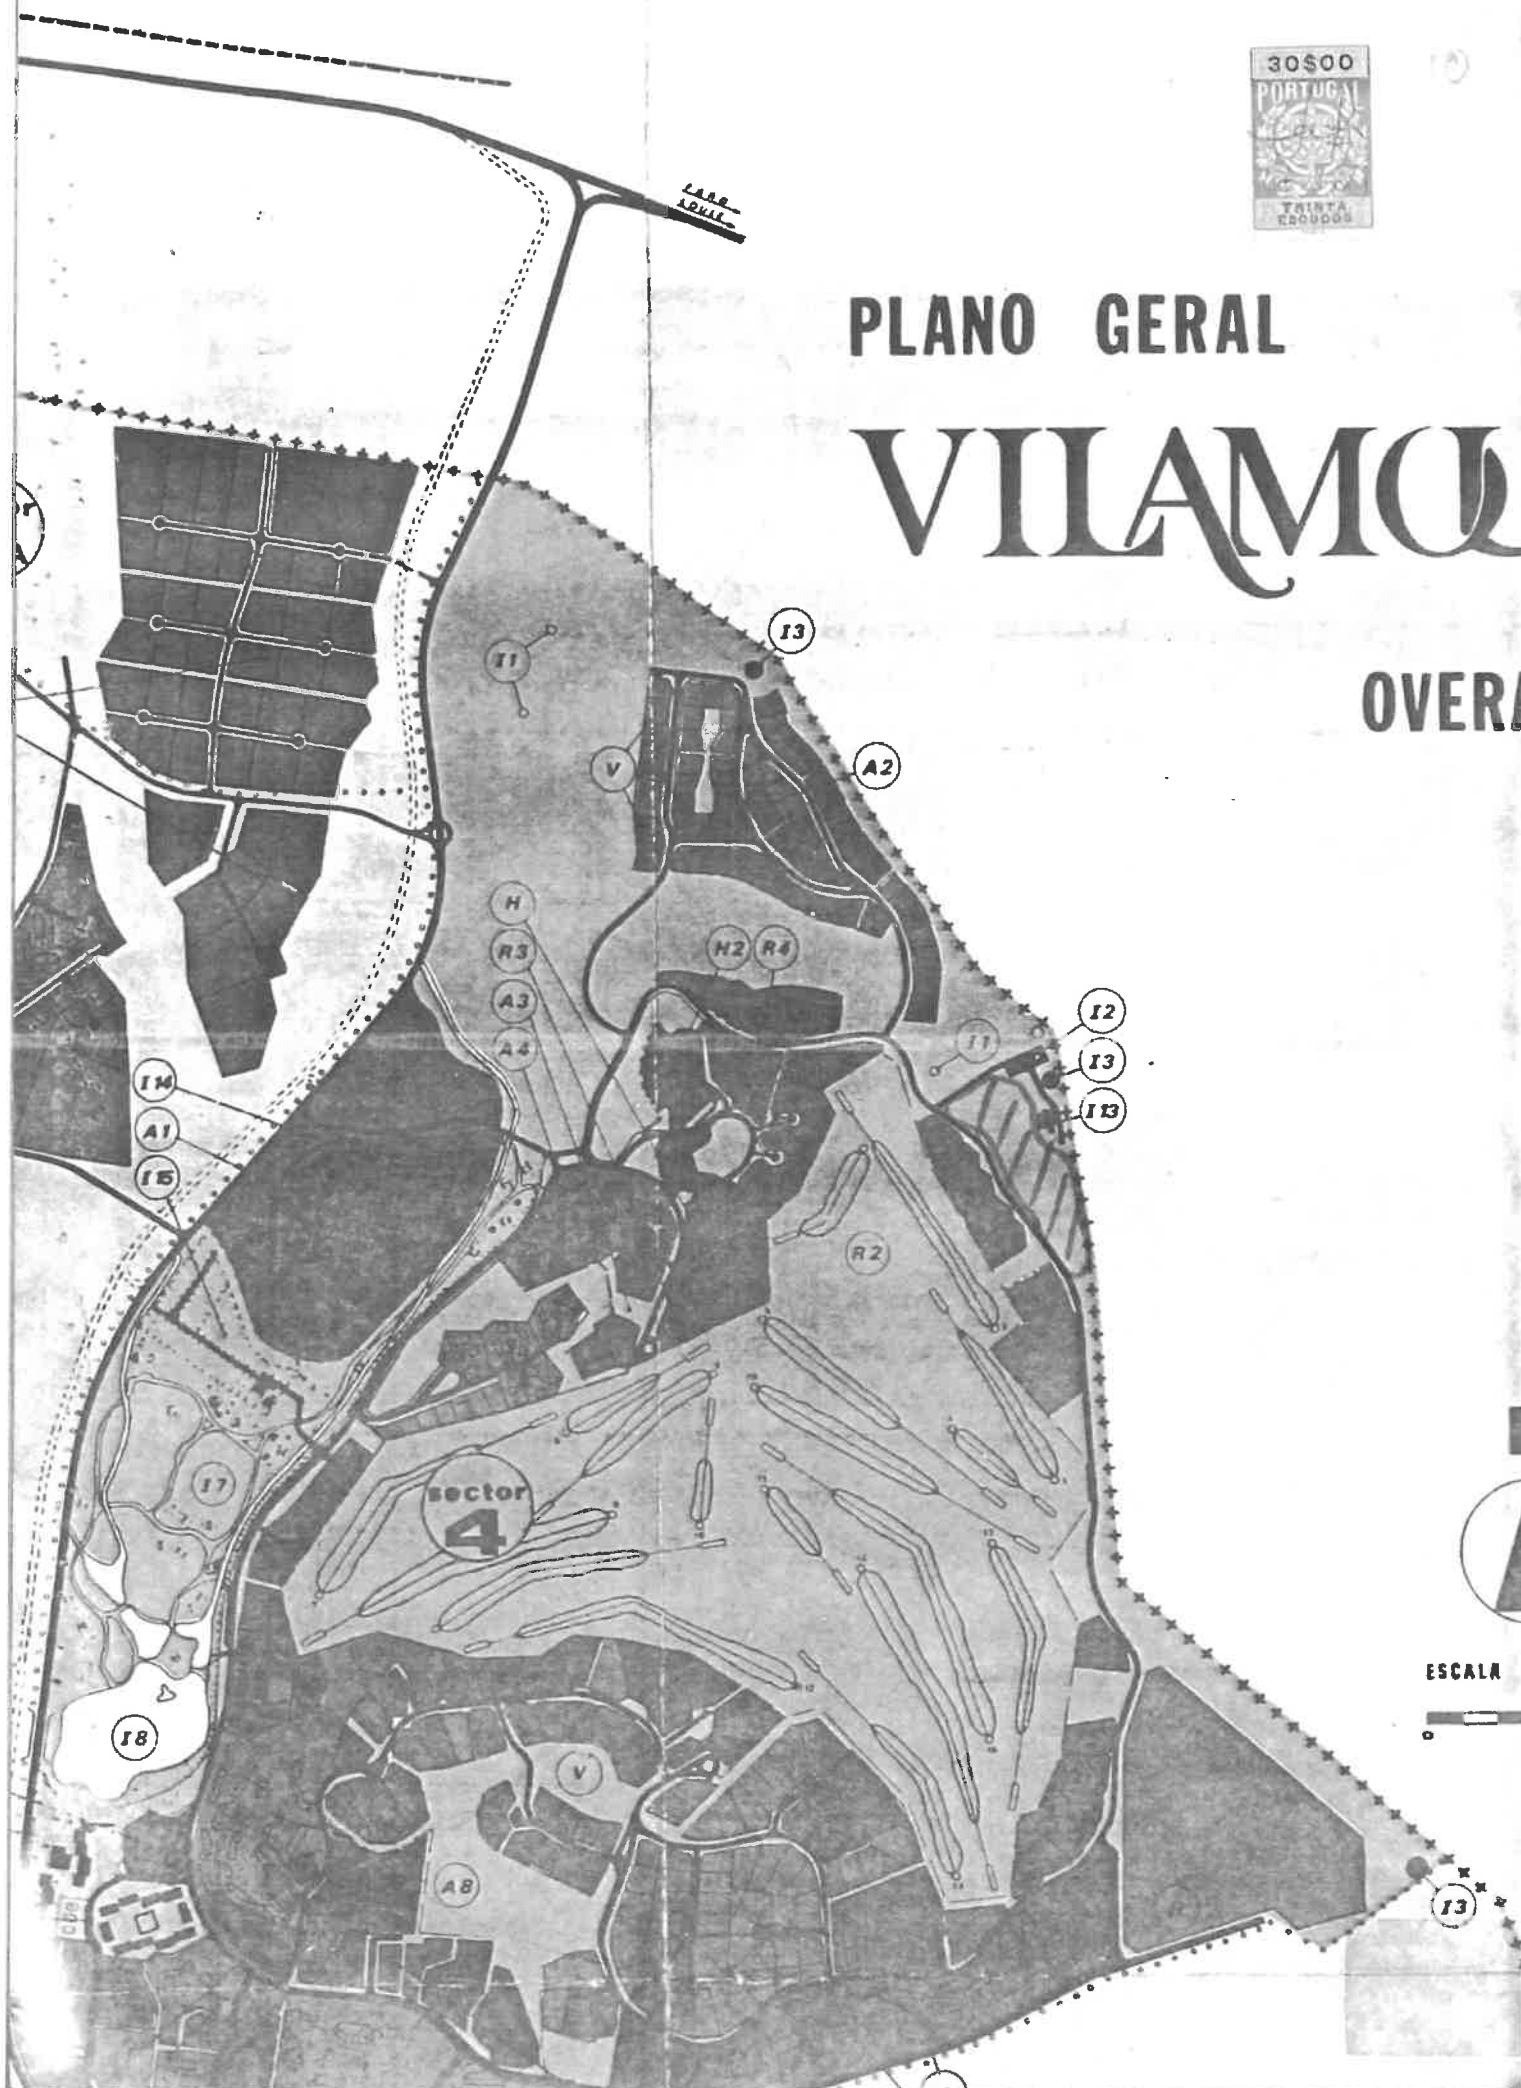



25

25

30800
1:500
TRINCA
C/200

REF: 8553

Arquiteto
Eng. Civil

FLÍDIO MONTEIRO
CONSTRUCOES, LDA.

Arquiteto
Eng. Civil

PLANTA DE APRESENTAÇÃO
ZONA LAMANDARIA - SECTOR 4
VILAMOURA
08/80
1/500 8.80
5

ALCADO SUL

ALCADO NORTE

23-T3t
ALCADO POENTE

24-T3

25-T3

26-T3

27-T2

28-T2

29-T2

30-T2

31-T3

32-T3

33-T3

34-T3

35-T2

36-T2t

36-T2t
ALCADO NASCENTE

35-T2

34-T3

33-T3

32-T3

31-T3

30-T2

29-T2

28-T2

27-T2

26-T3

25-T3

24-T3

23-T3t

Revised 11/72



ILIDIO
MONTEIRO
CONSTRUÇÕES, LDA.



bento d'almeida
arquitectos

Ref 13118

CONJUNTO E

ZONA LAVANDARIA - SECTOR 4

VILAMOURA

ESCALA

1/200

DATA

8/81

83/80

