


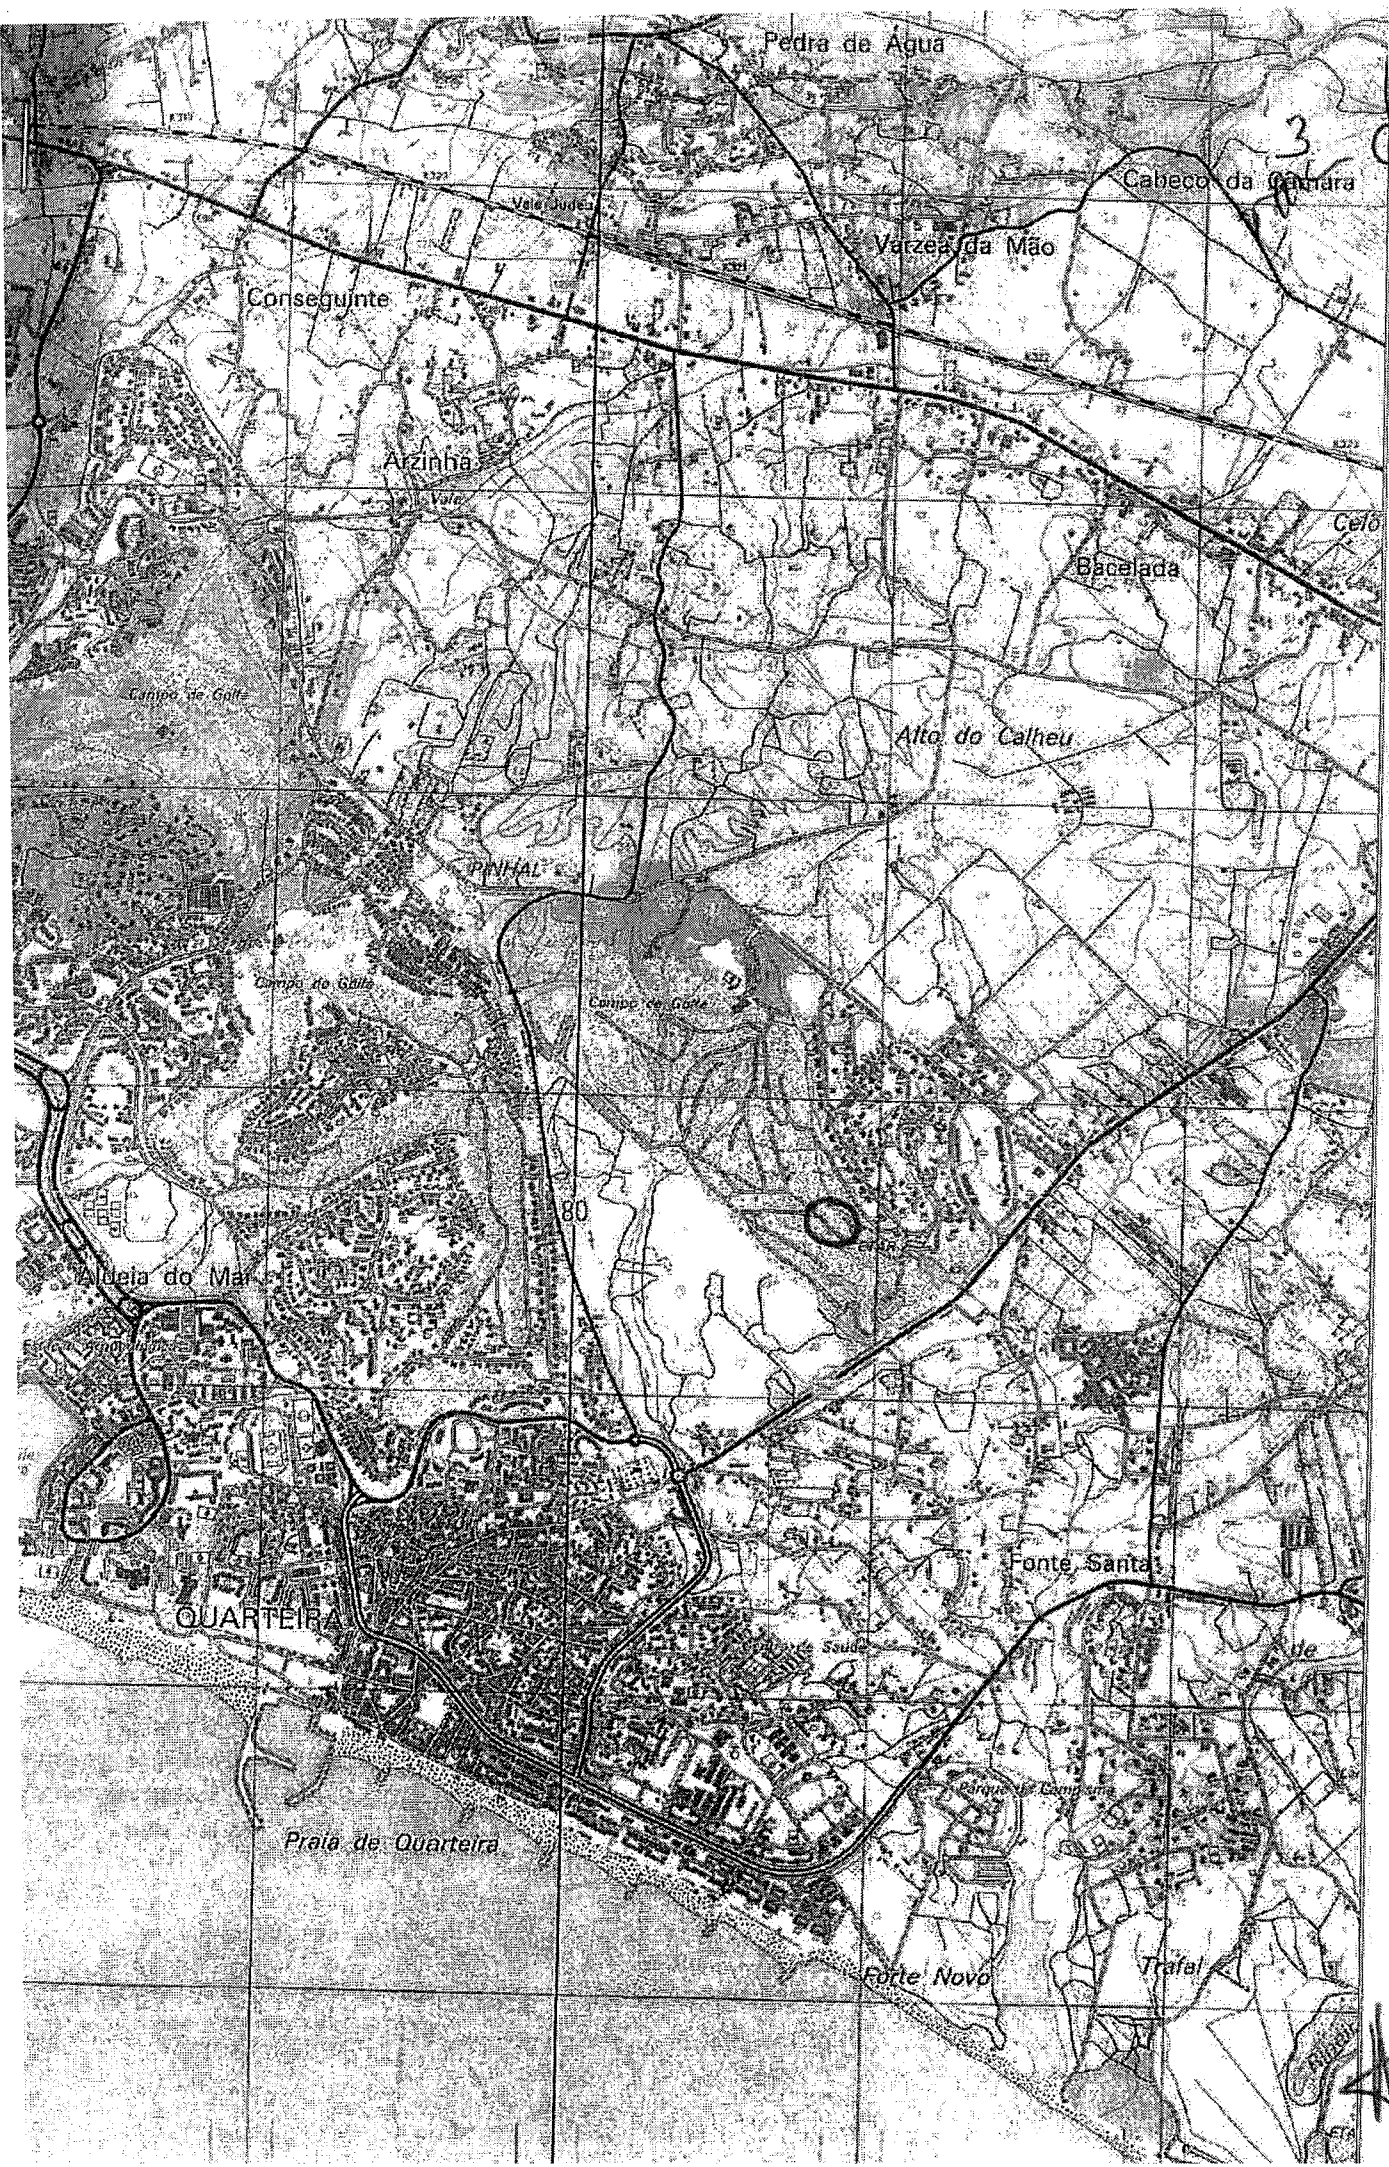

39
3


1


45




2

45

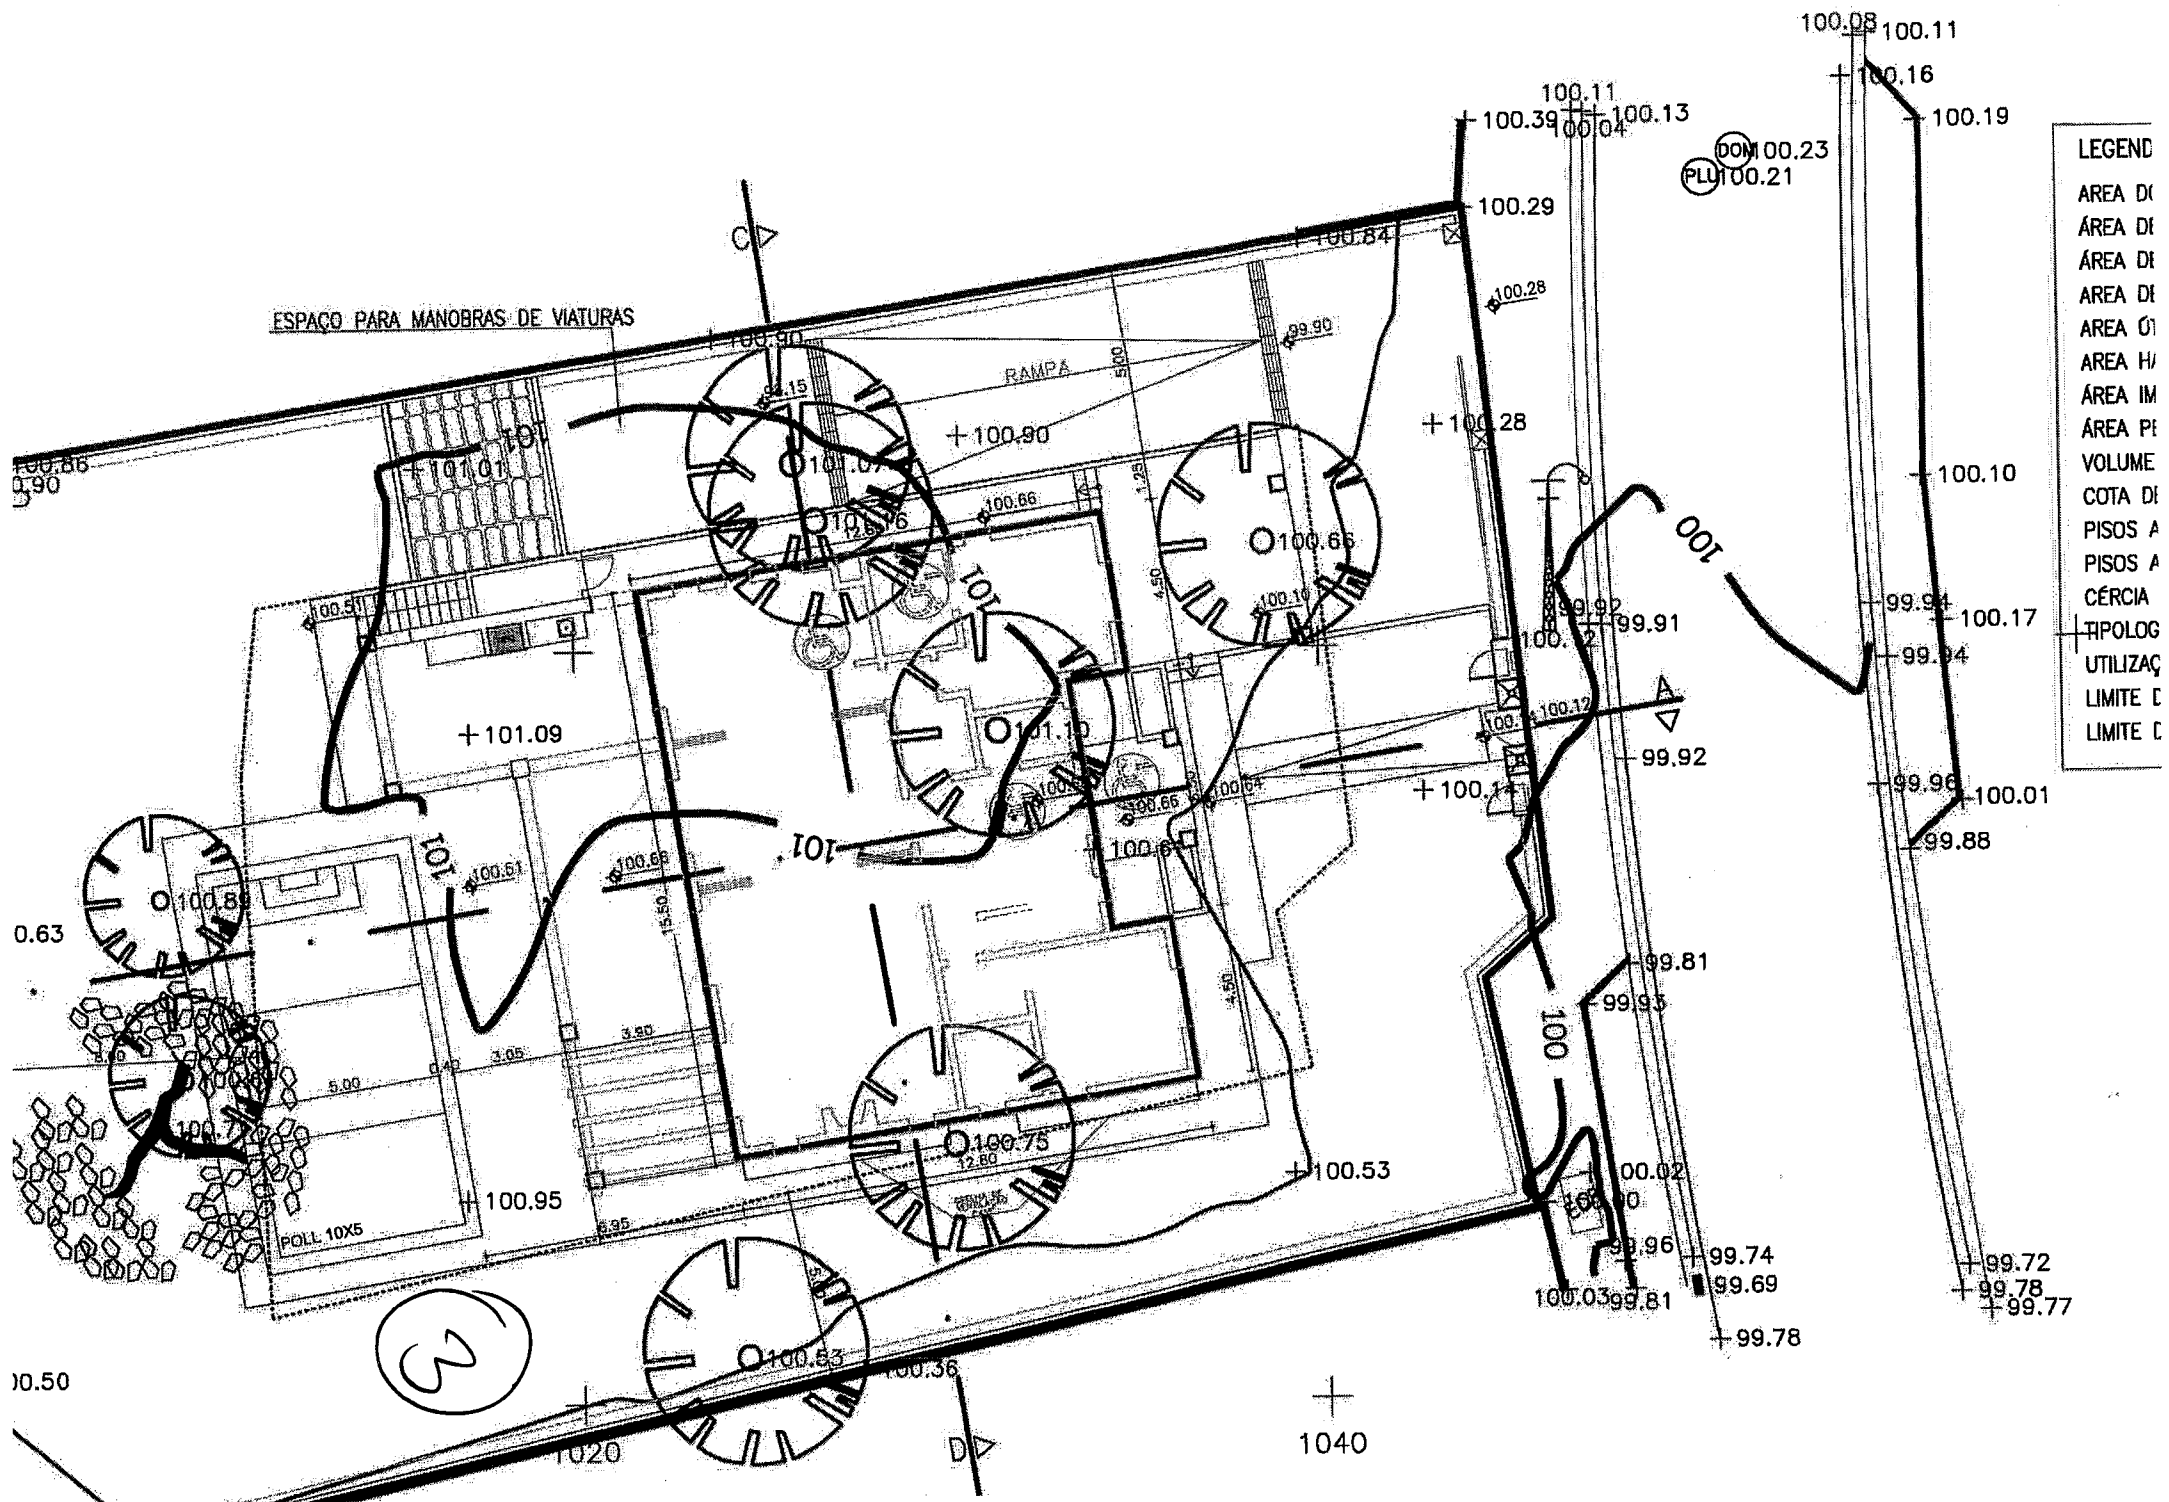

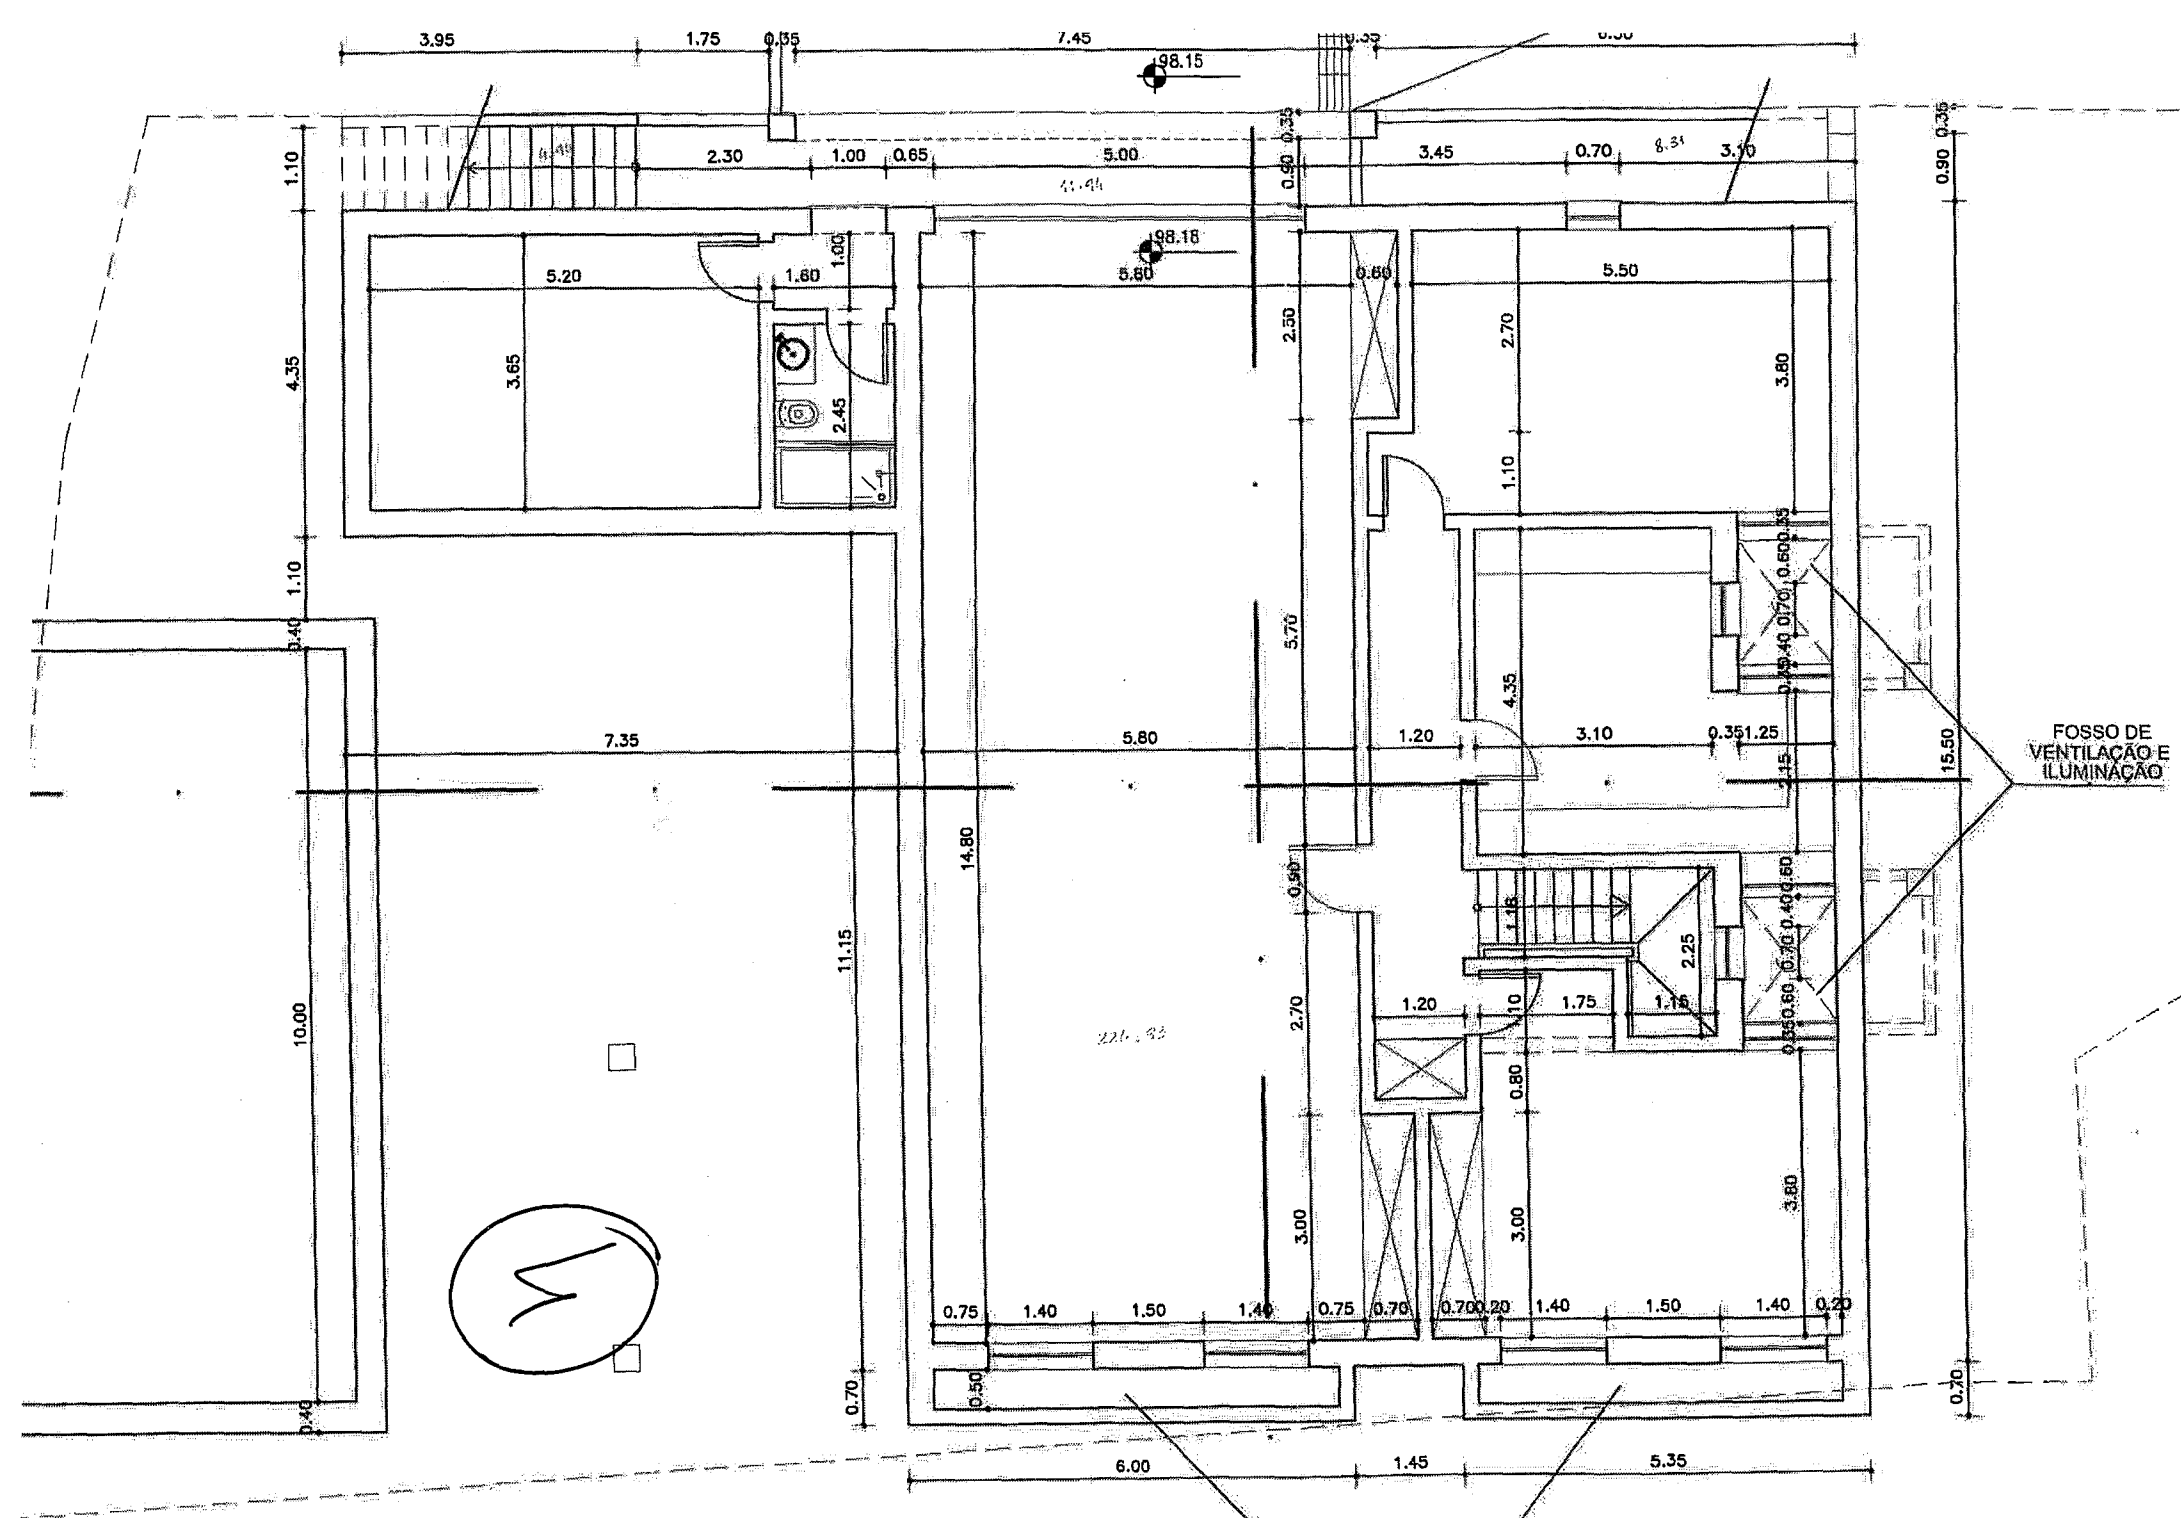

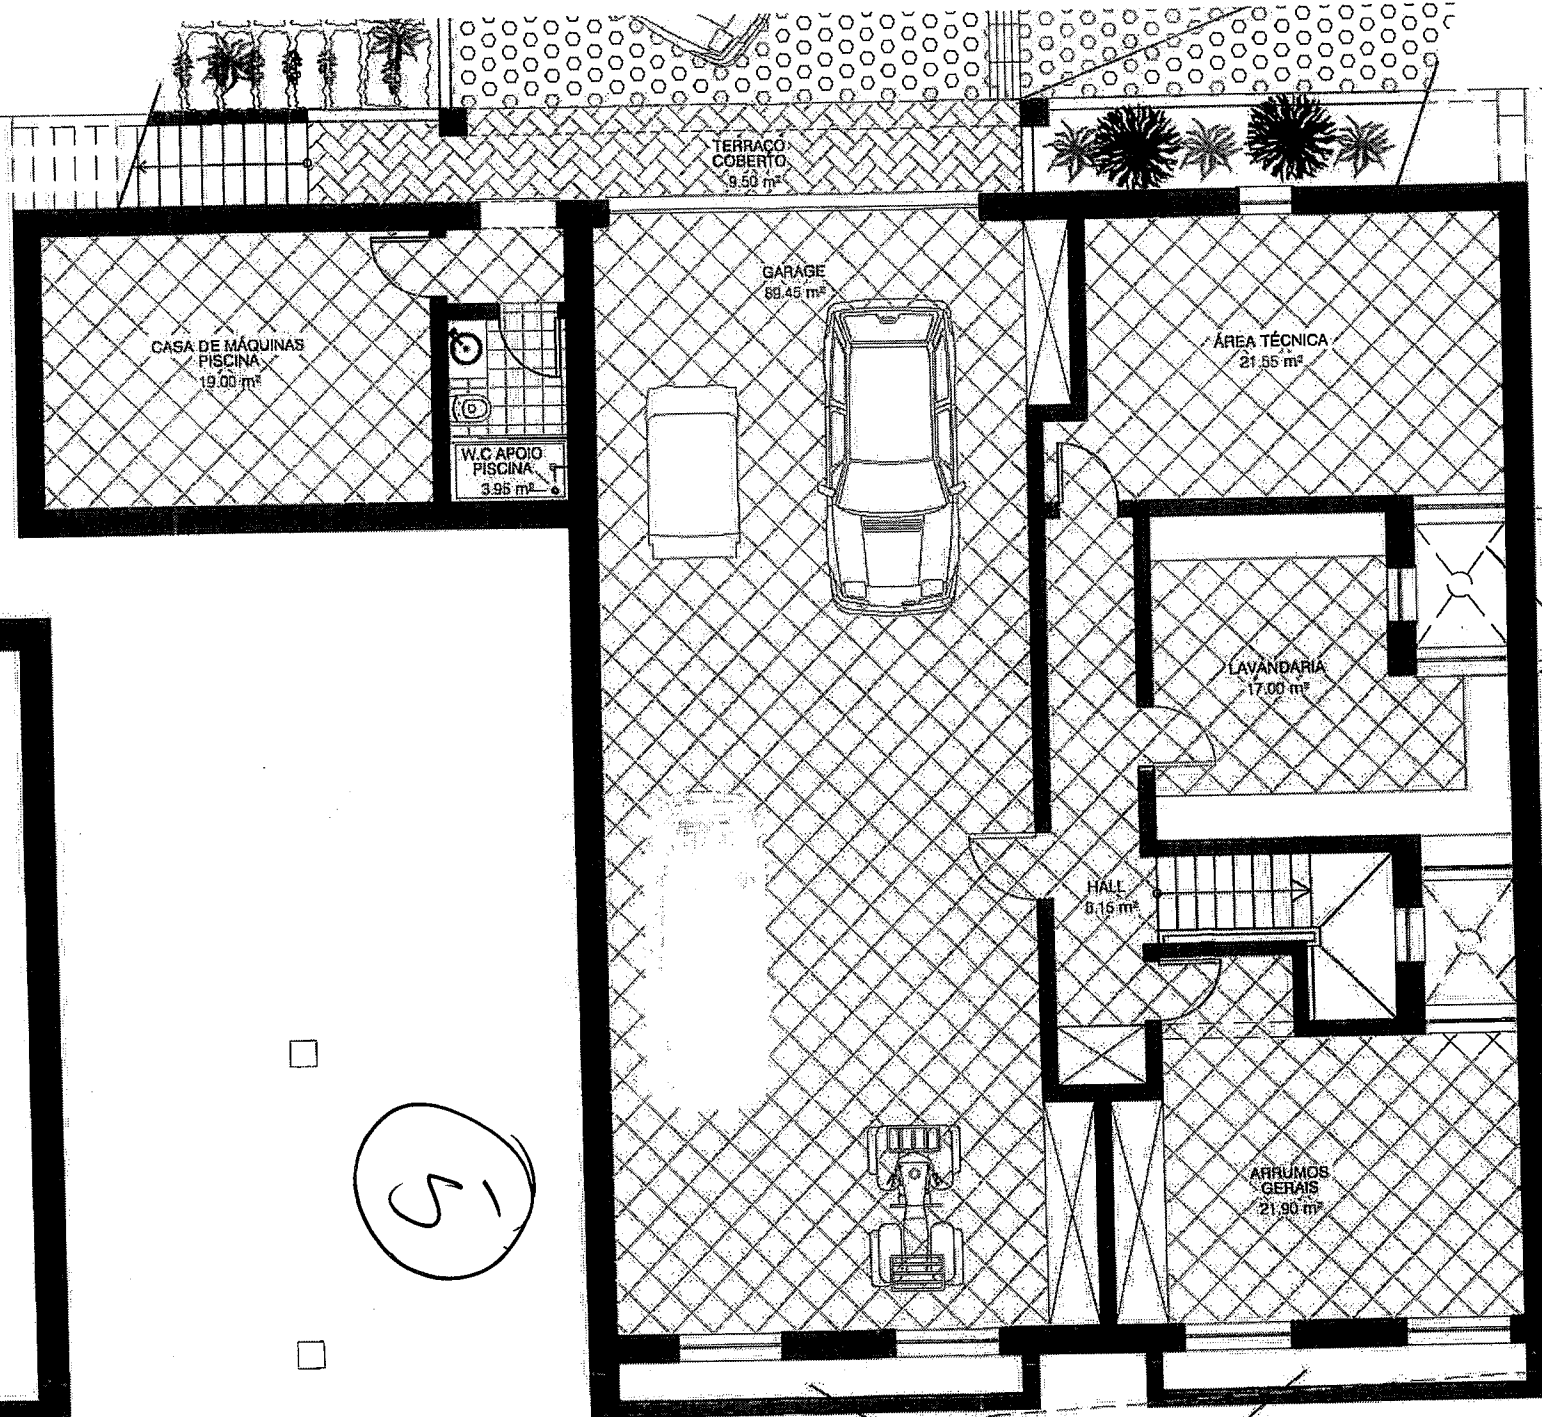

TERRAÇO
COBERTO
9.50 m²

CASA DE MÁQUINAS
PISCINA
19.00 m²

W.C APOIO
PISCINA
3.95 m²

GARAGE
88.45 m²

ÁREA TÉCNICA
21.55 m²

LAVANDARIA
17.00 m²


HALL
8.15 m²


ARRUMOS
GERAIS
21.90 m²


FOSSO DE
VENTILAÇÃO E
ILUMINAÇÃO


FOSSO DE
VENTILAÇÃO E
ILUMINAÇÃO


51

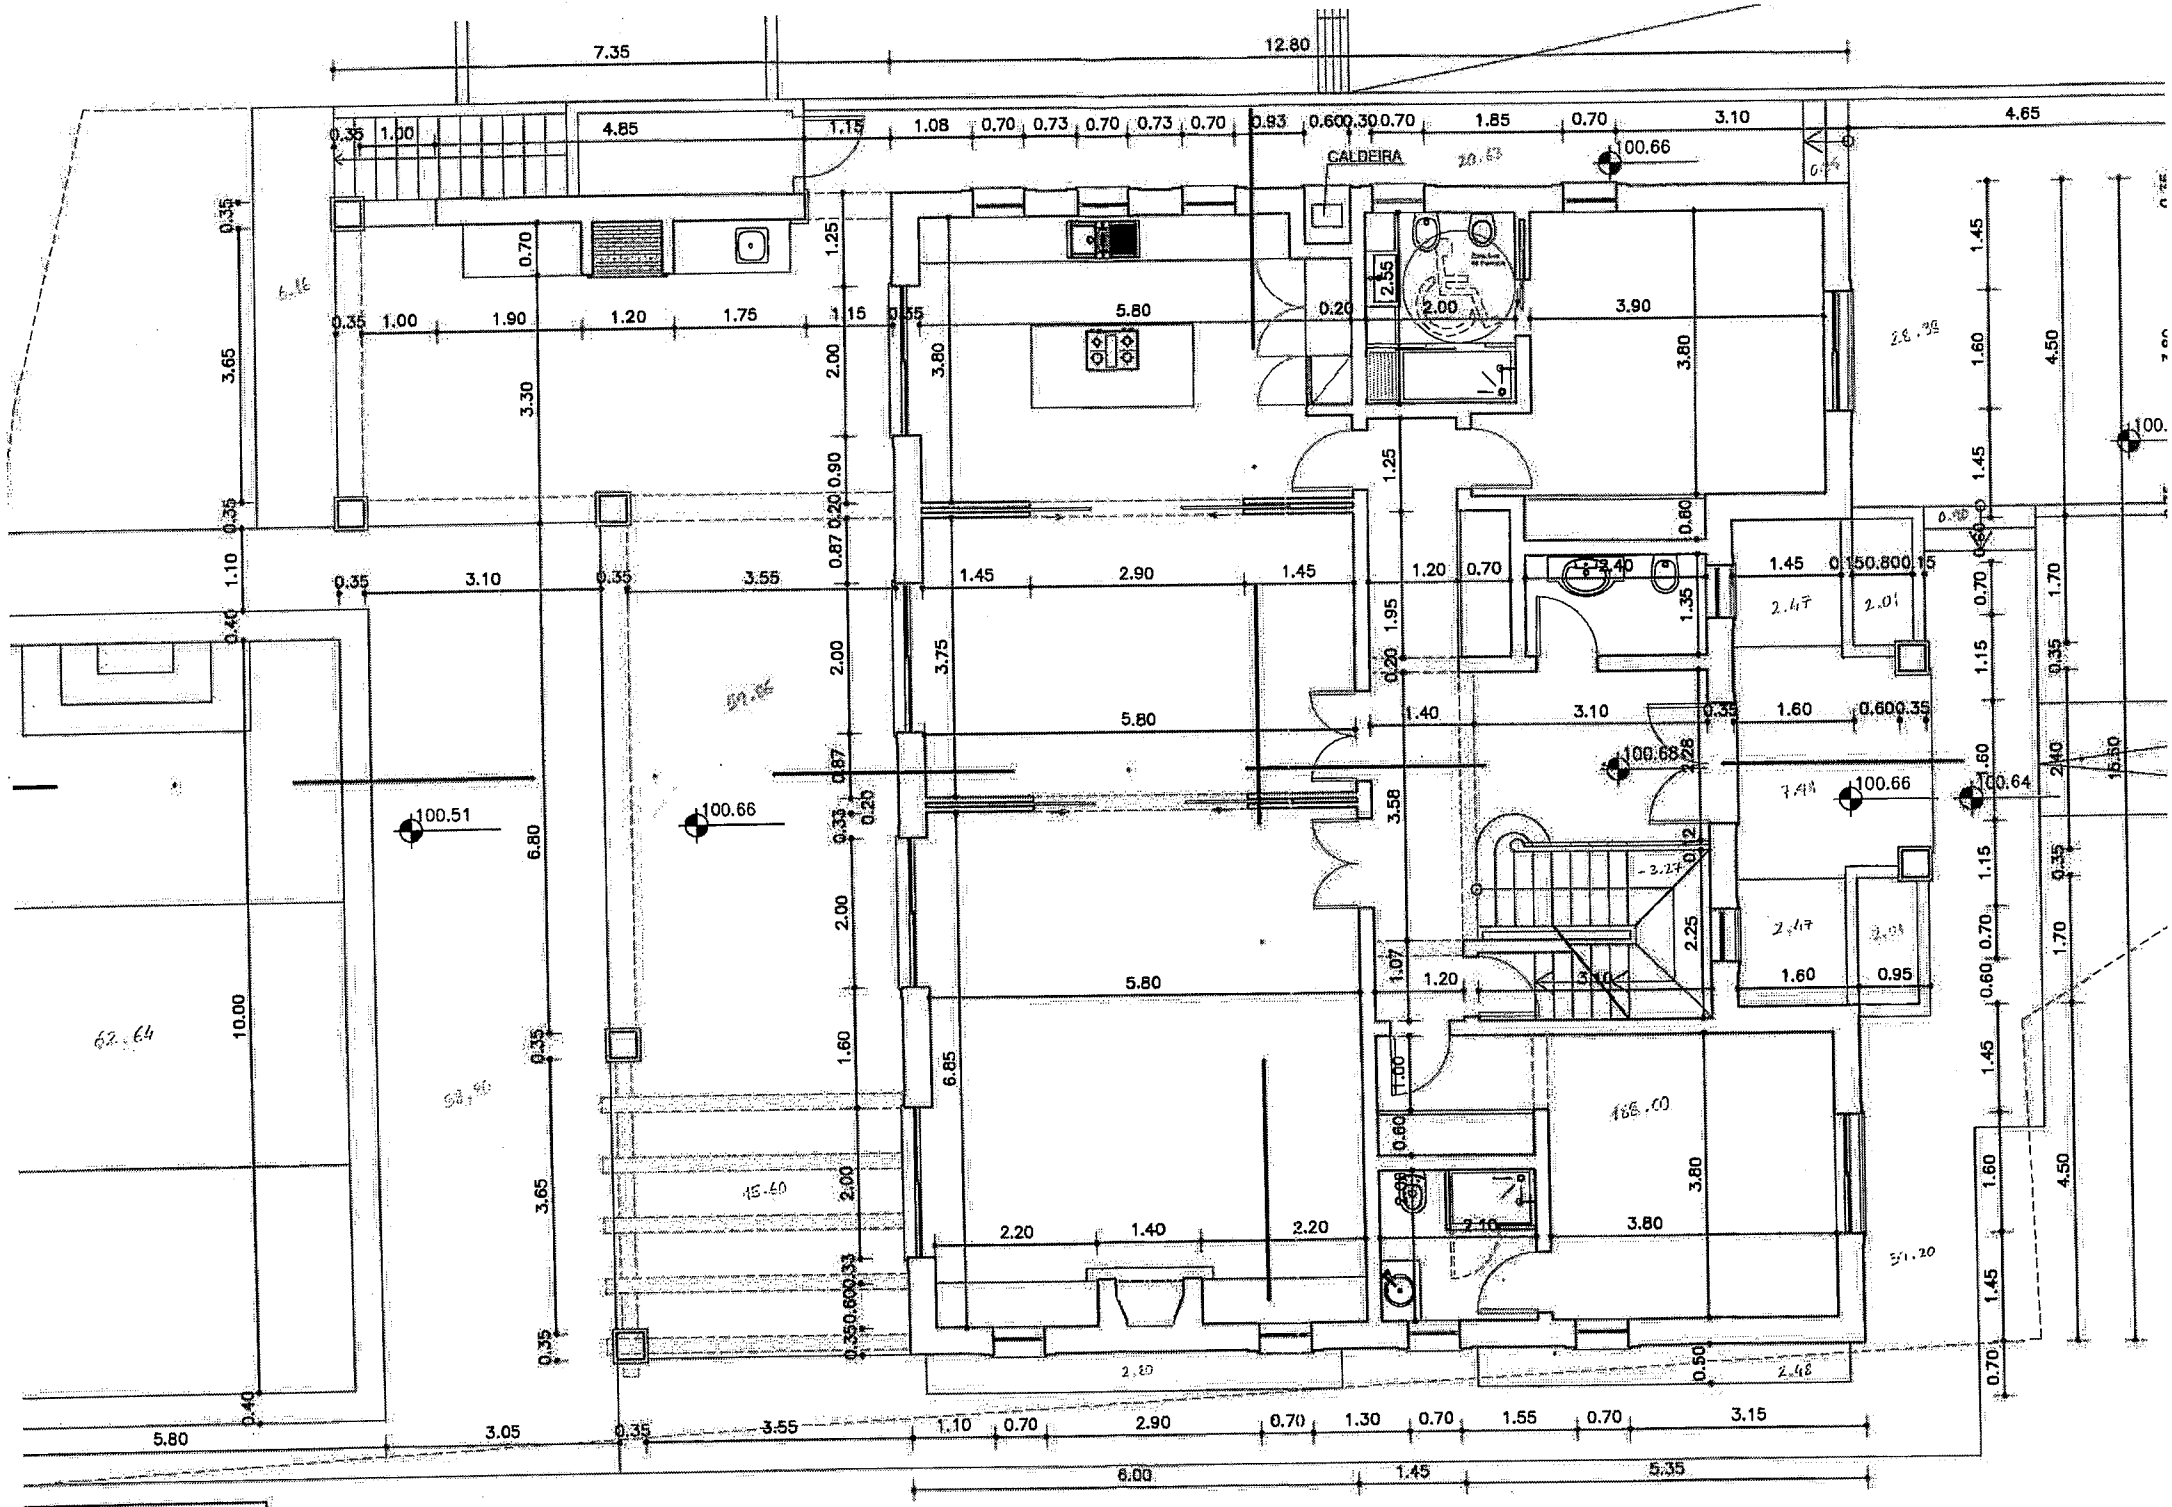


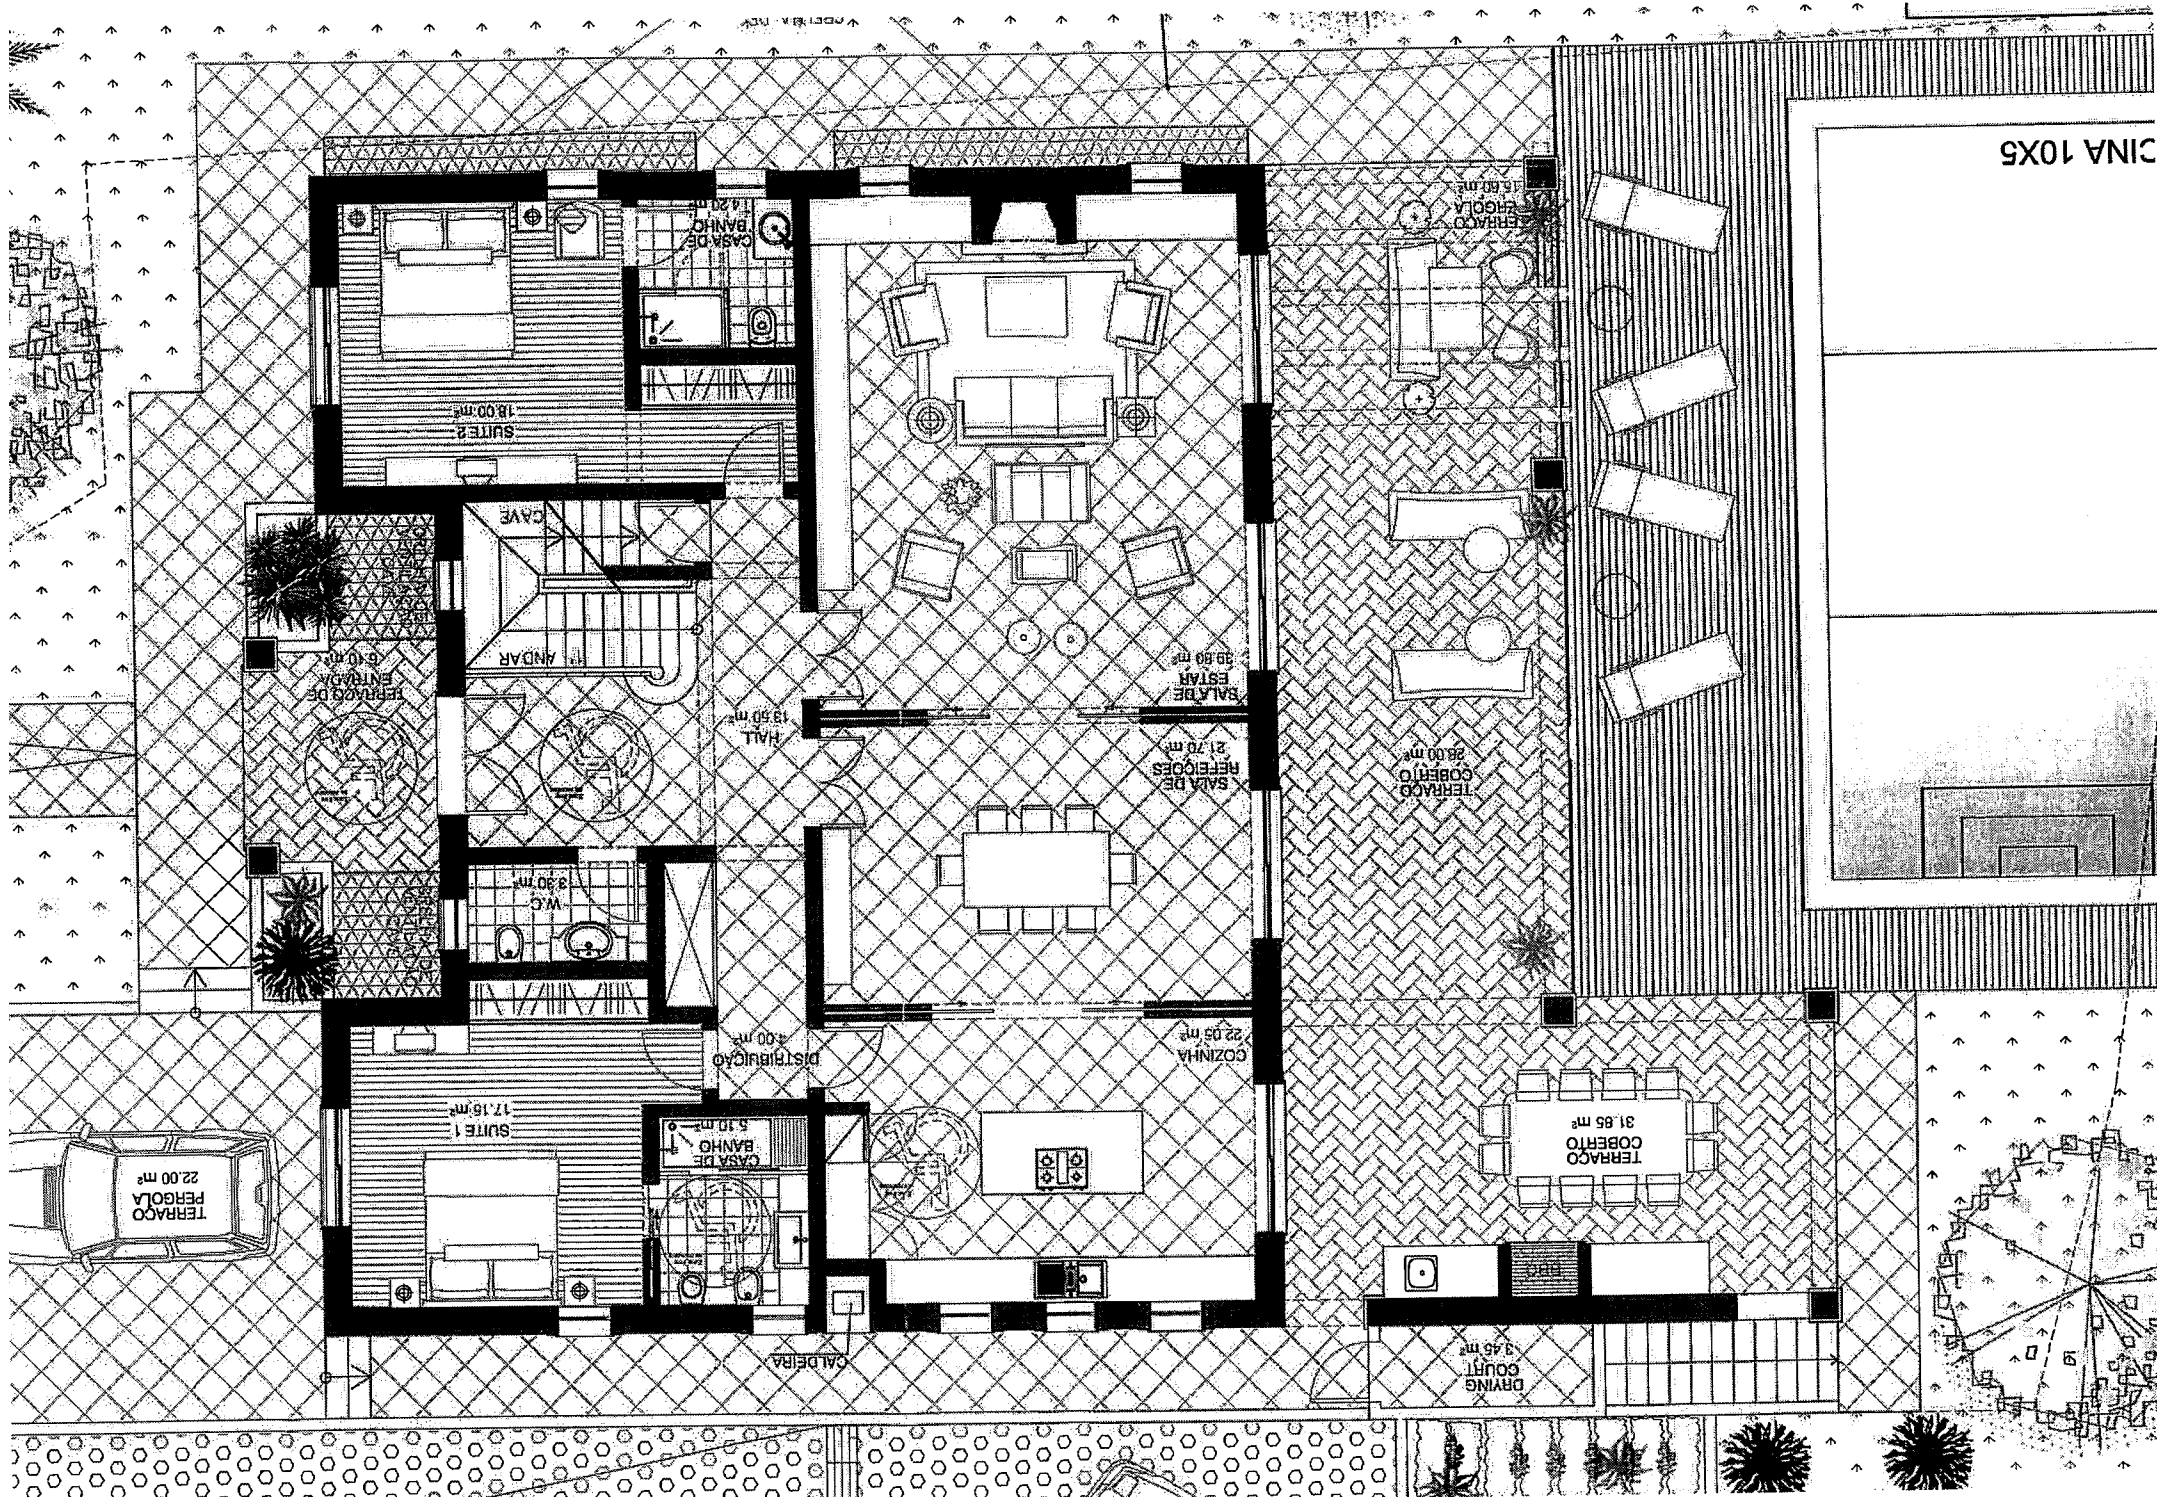

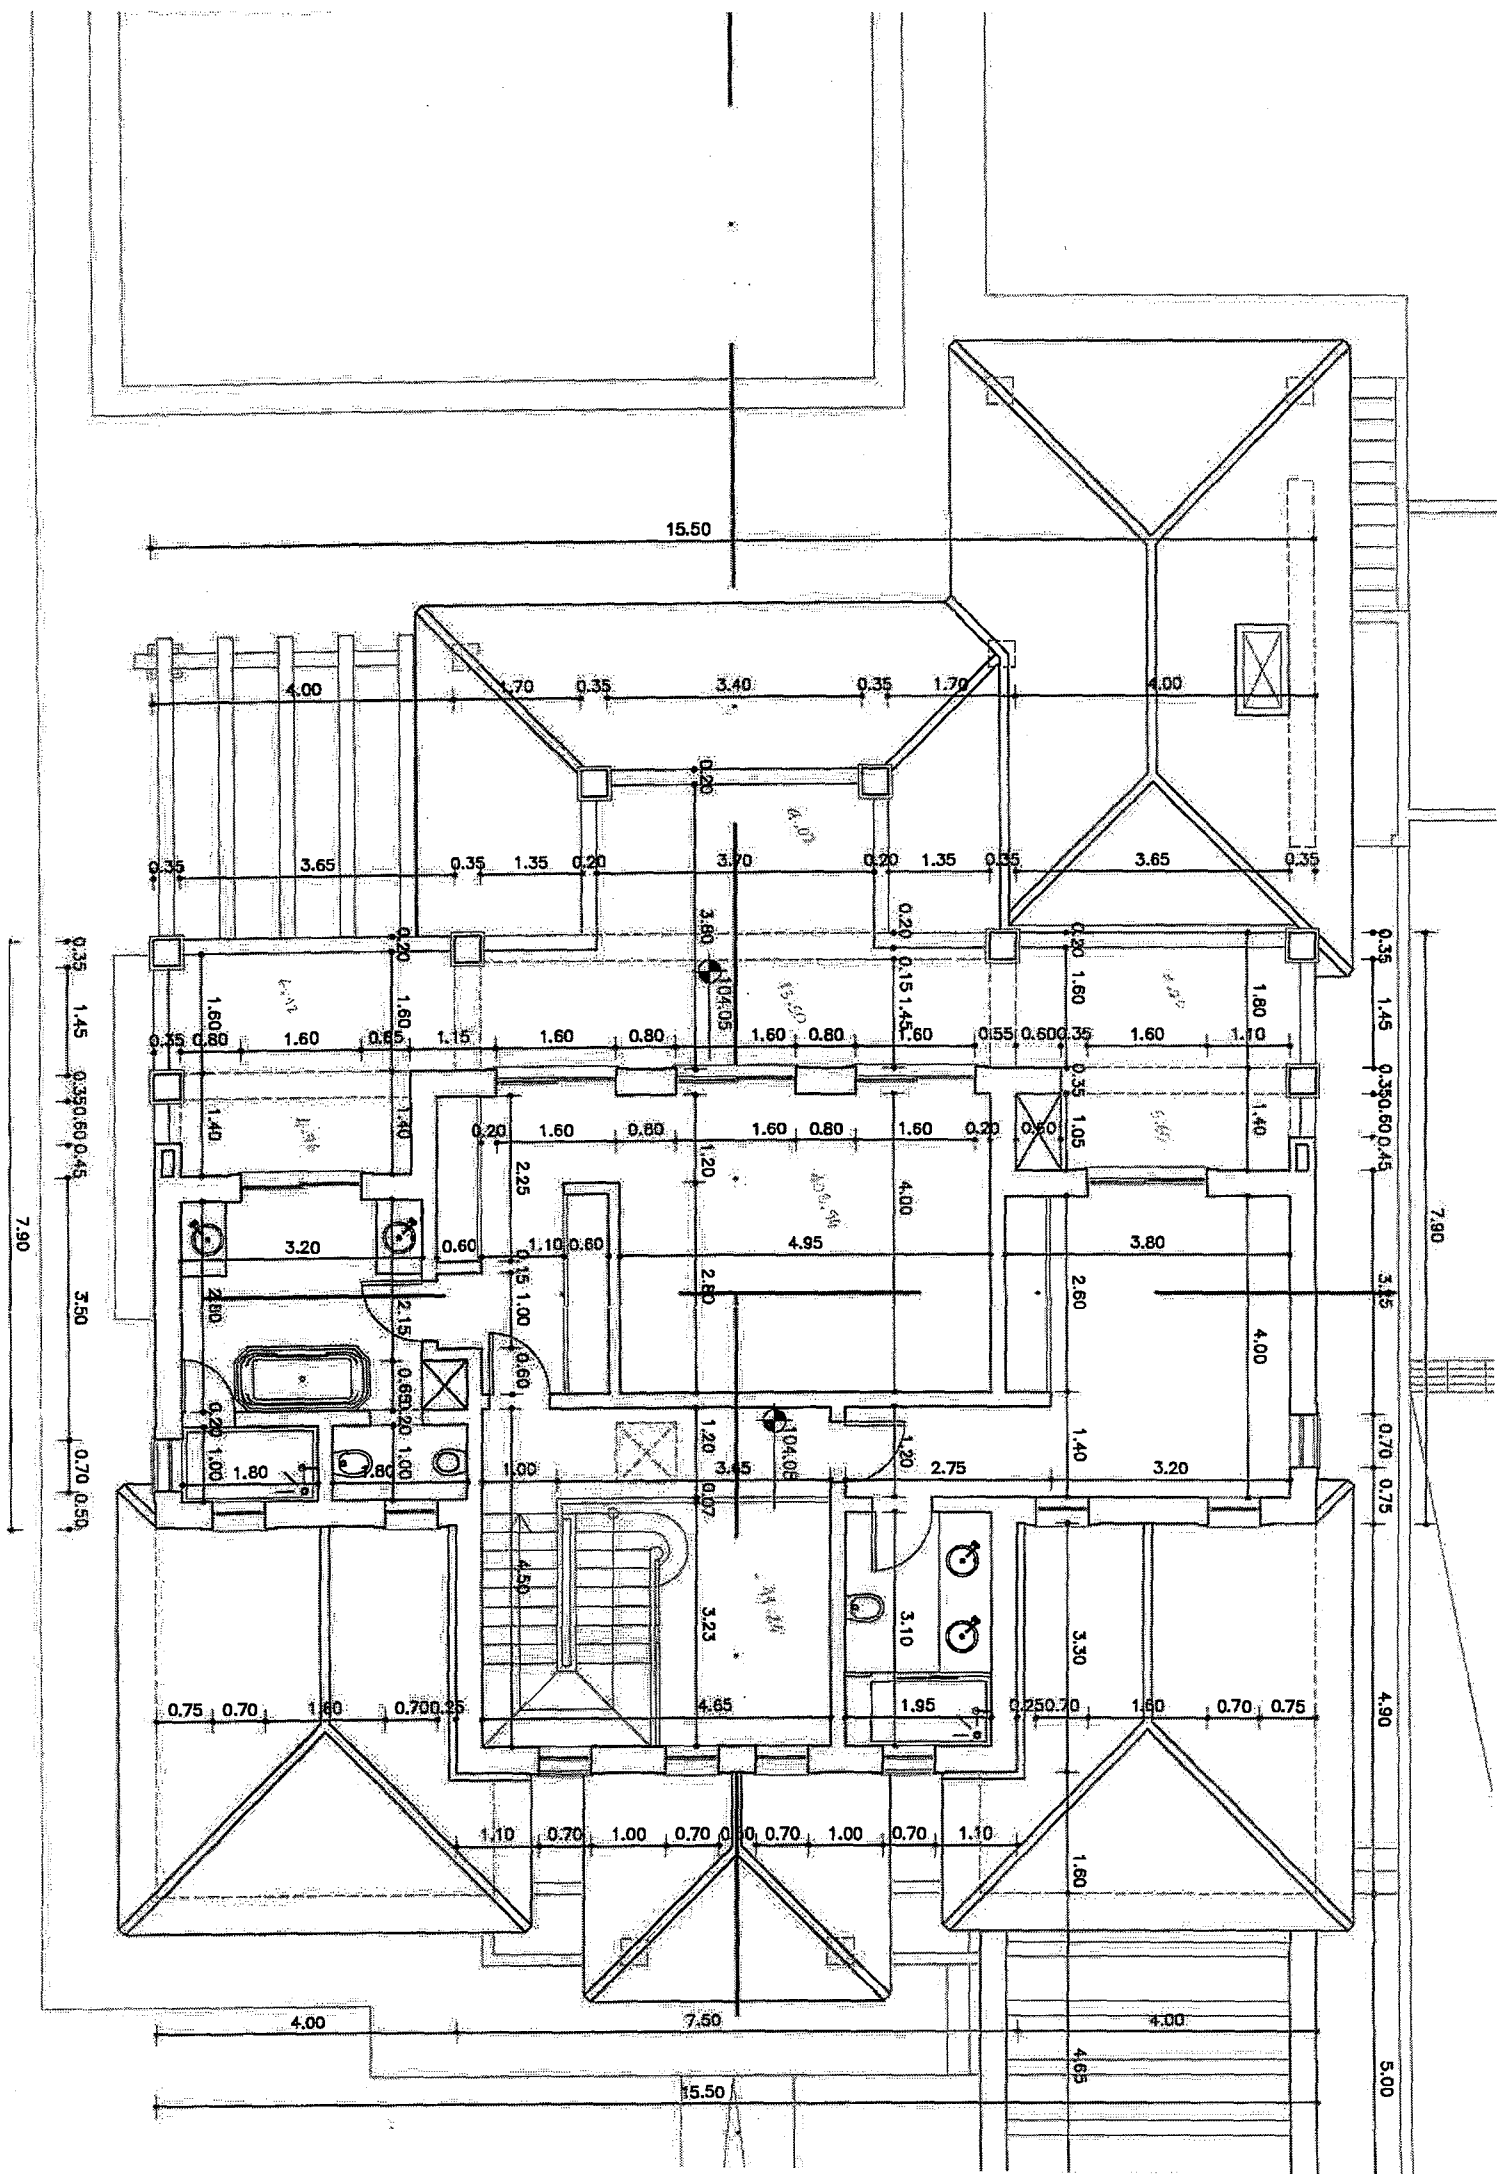


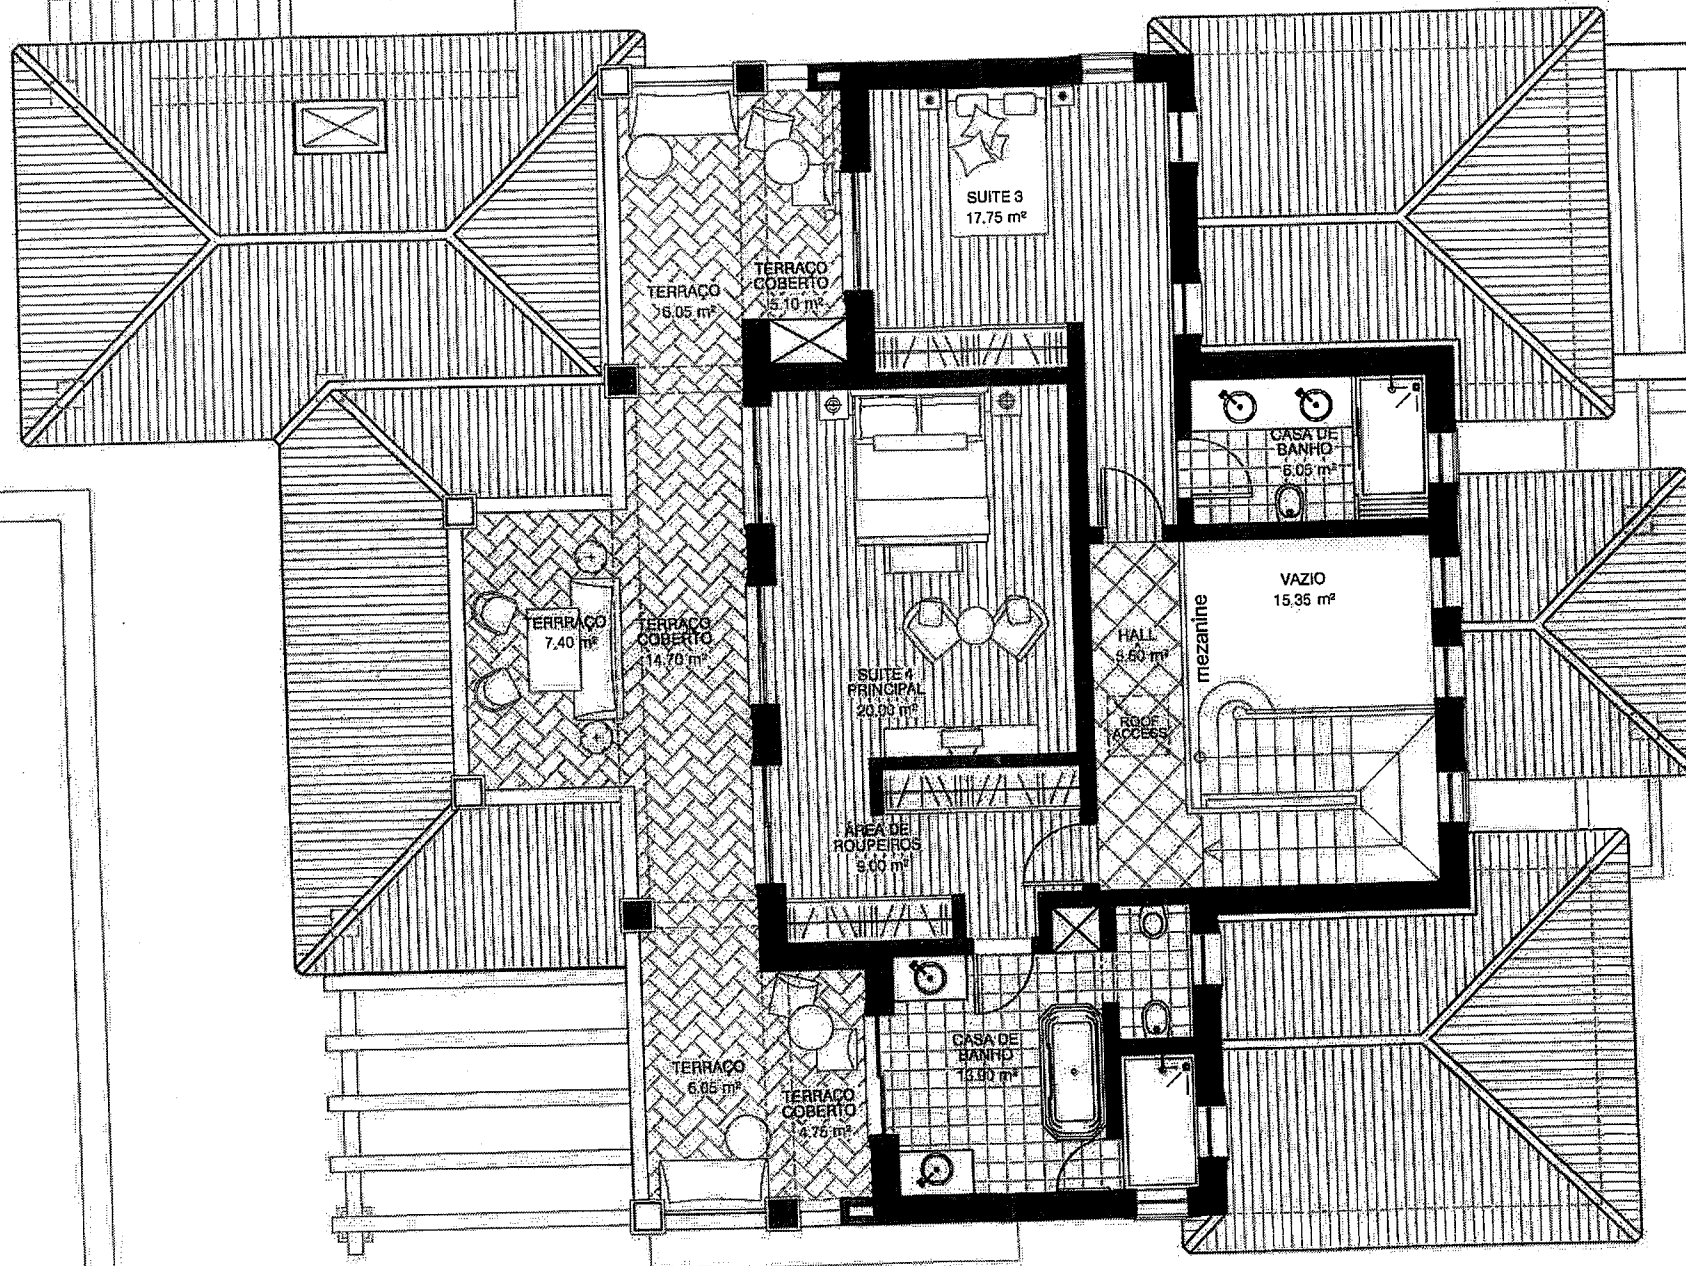


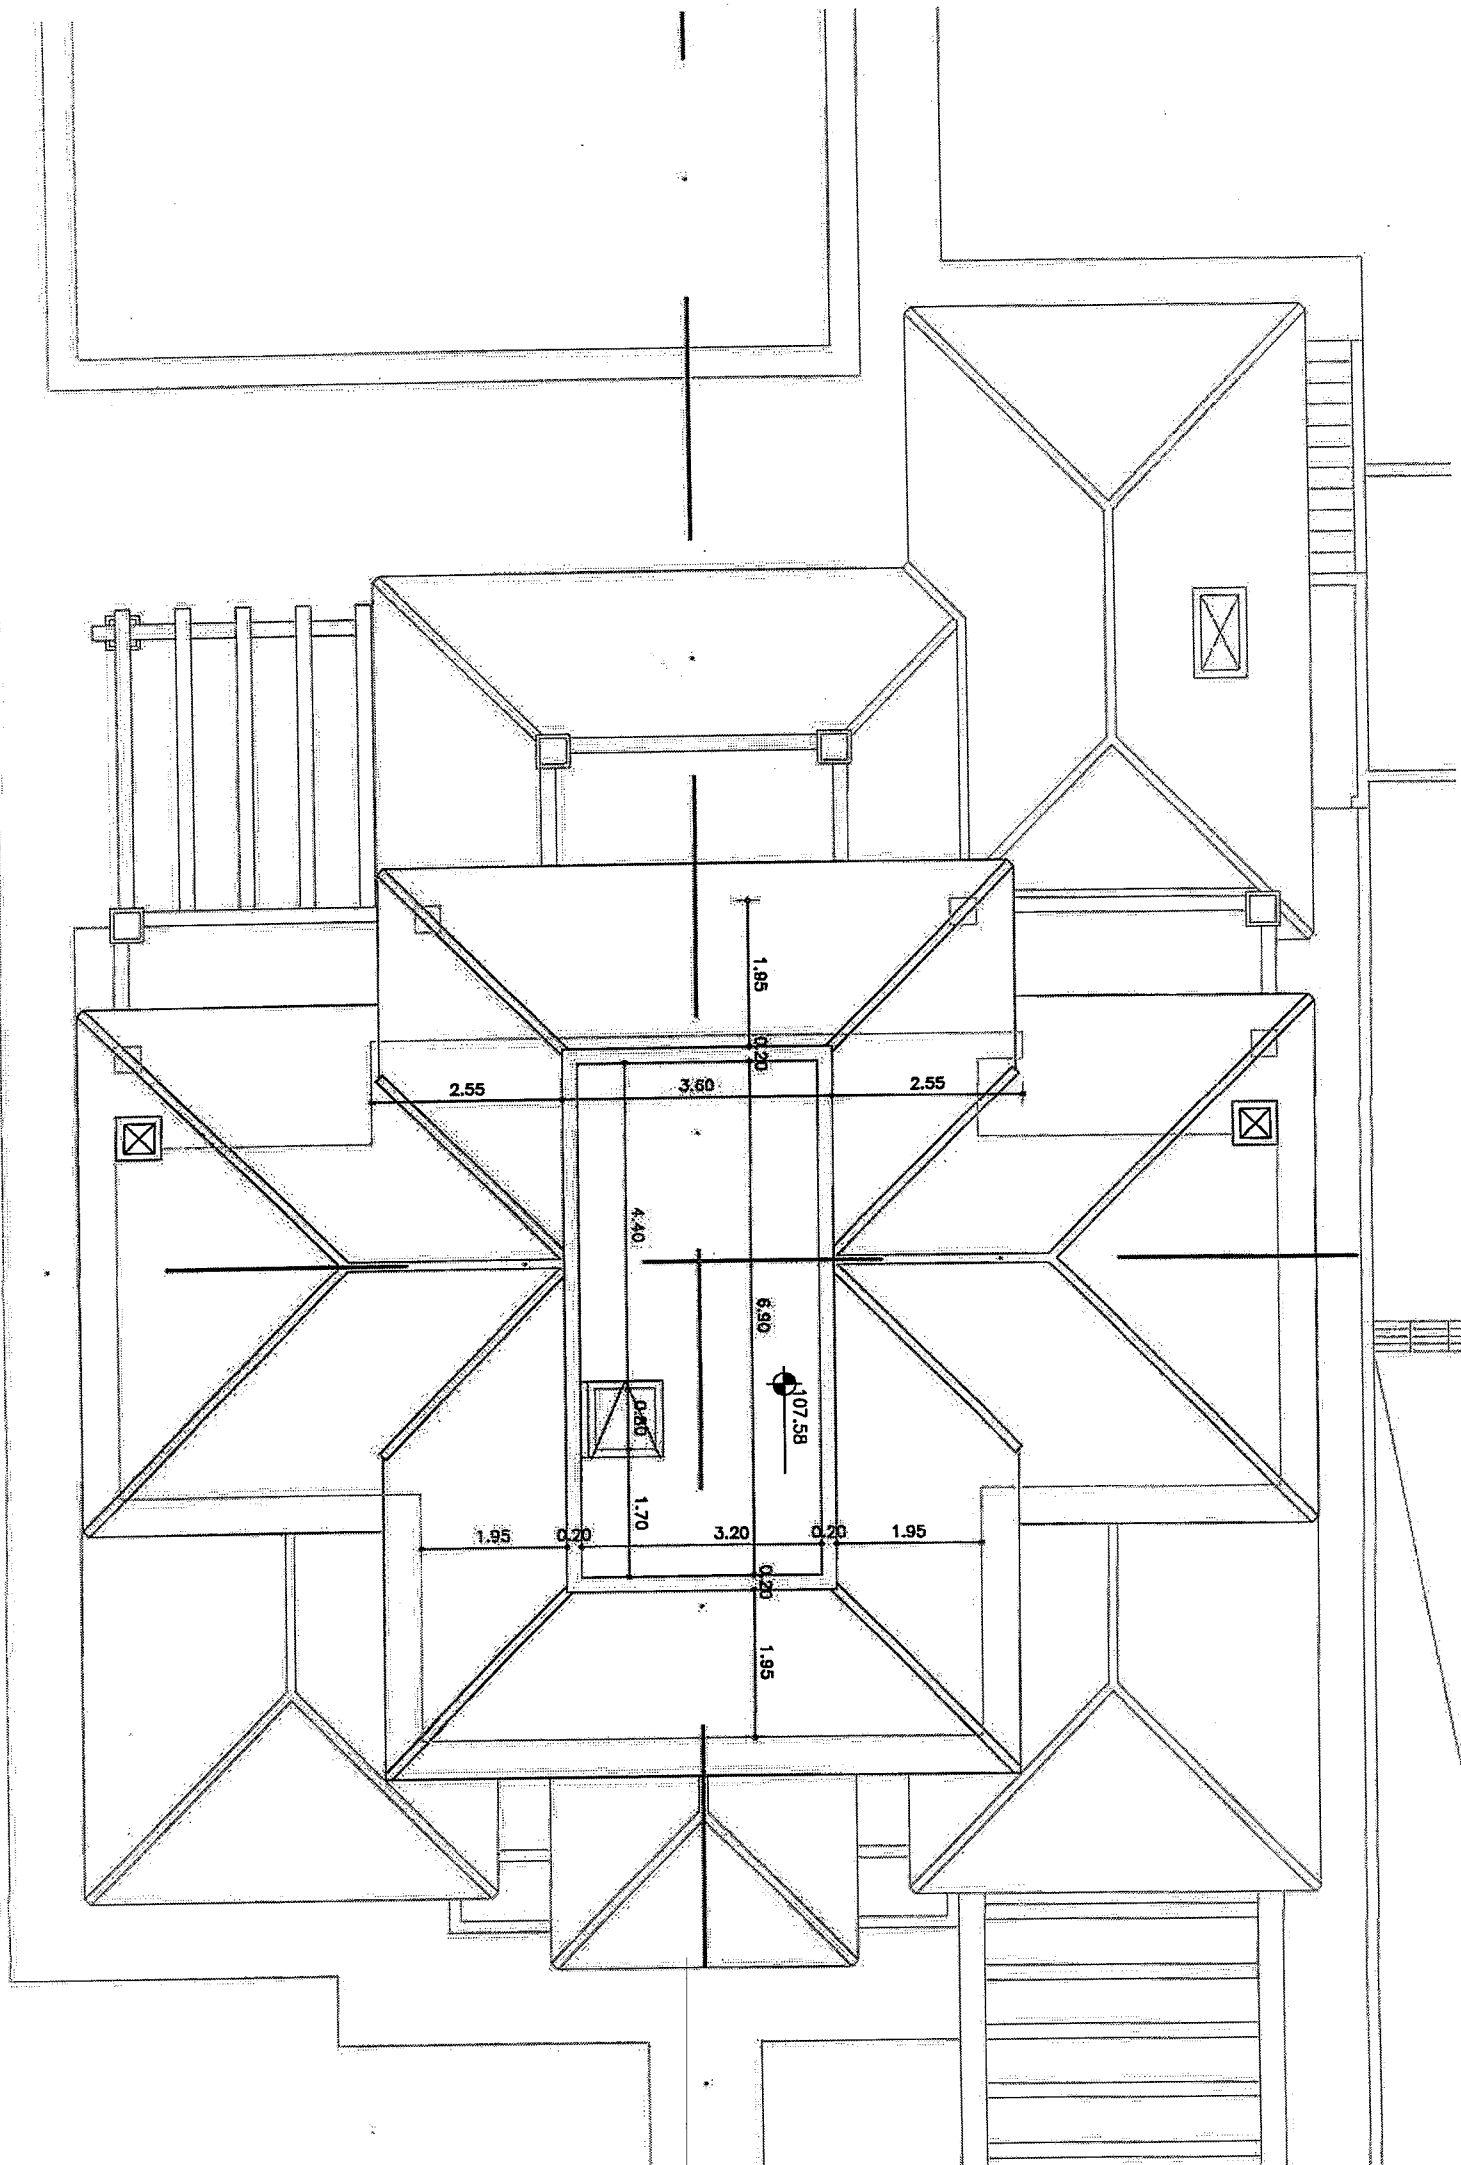


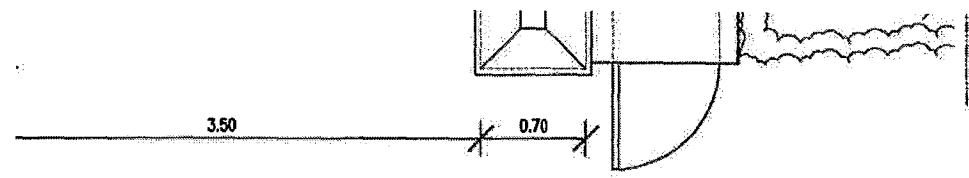


TA

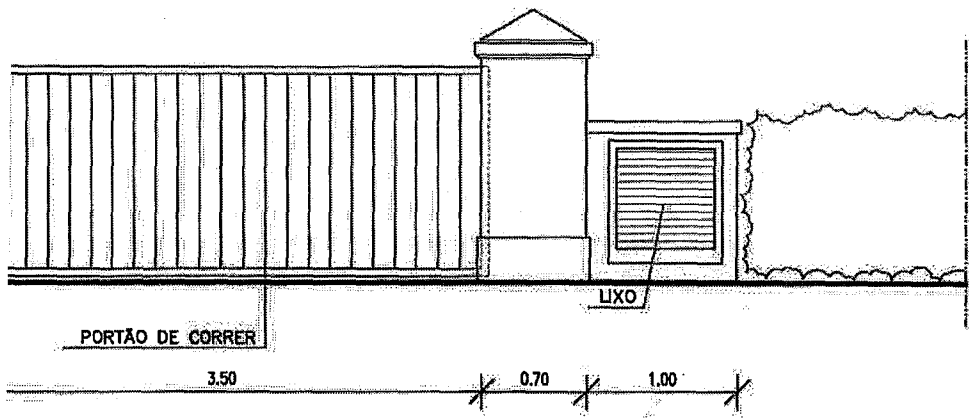

DO FRONTAL

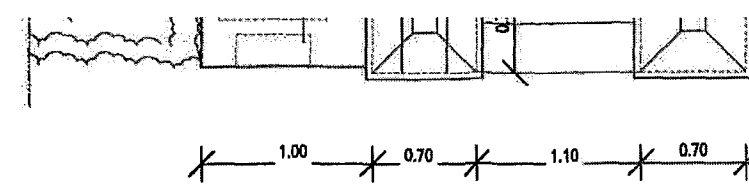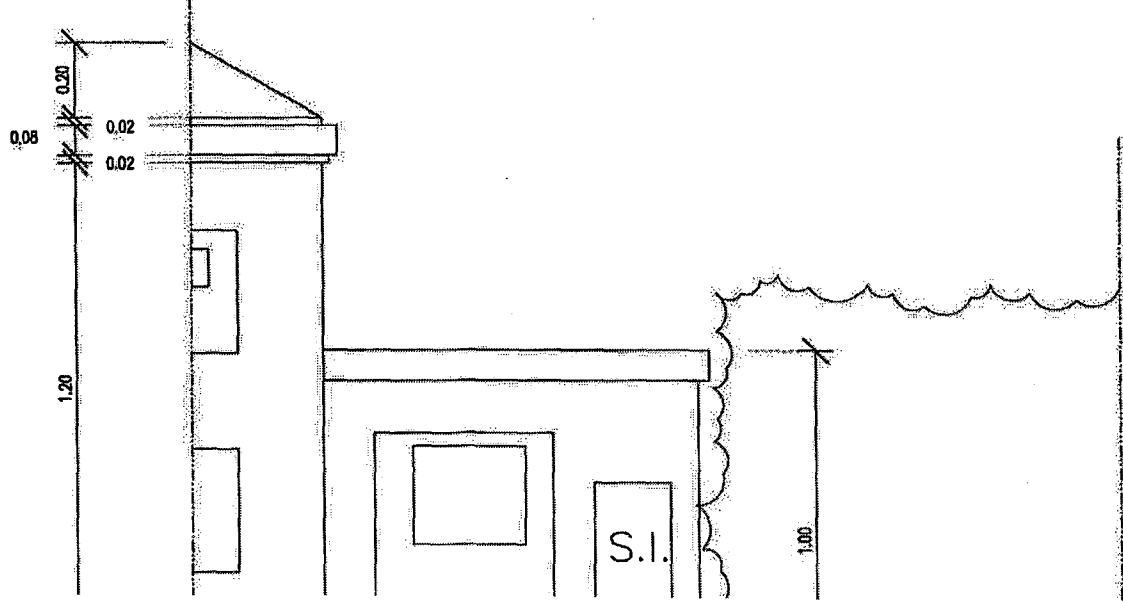


PLANTA


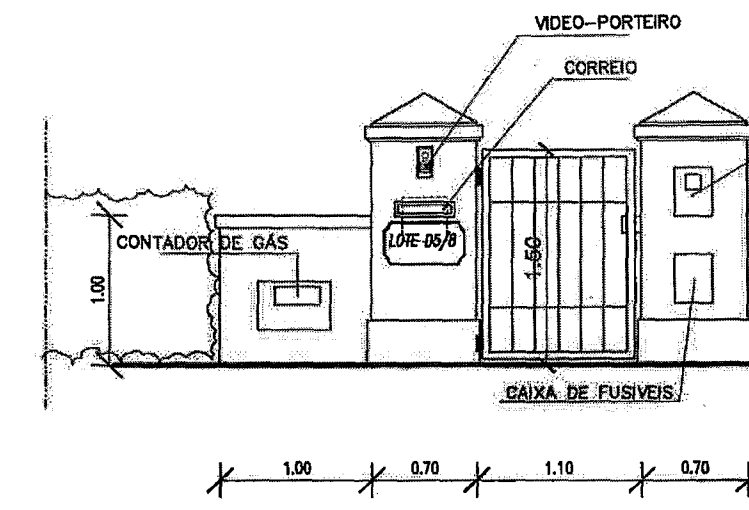


ALÇADO FRONTAL


- NOTAS
- 1 - Todas as cotas devem ser verificadas
 - 2 - Marcos em alvenaria rebocada e pintada
 - 3 - Portões metalizados e pintados com um de primário e duas de tinta de óleo
 - 4 - Verificar a entrada das infraestruturas das caixas nos marcos

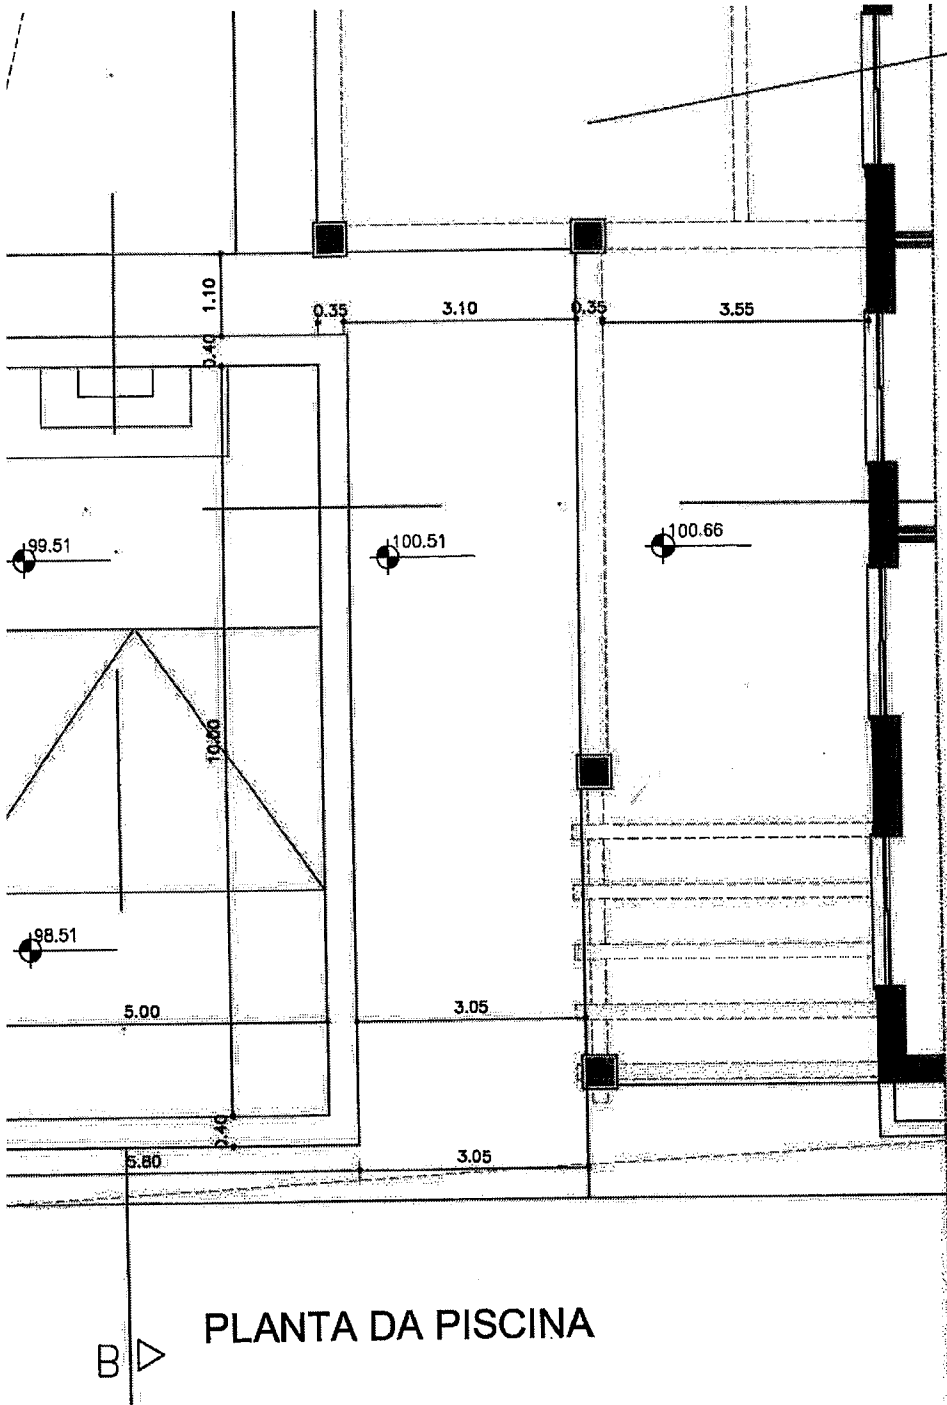


DE MÁQUINAS EM CATE

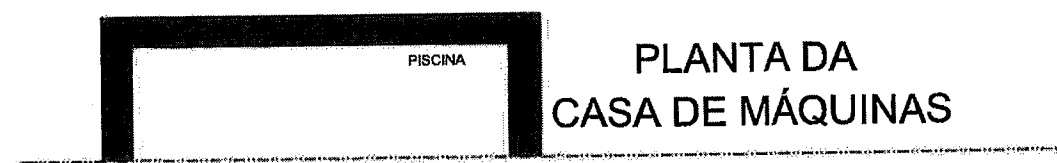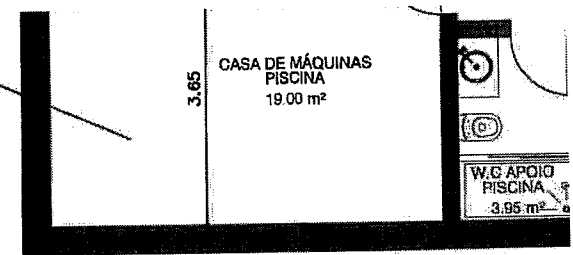

PLANTA DA
CASA DE MÁQUINAS

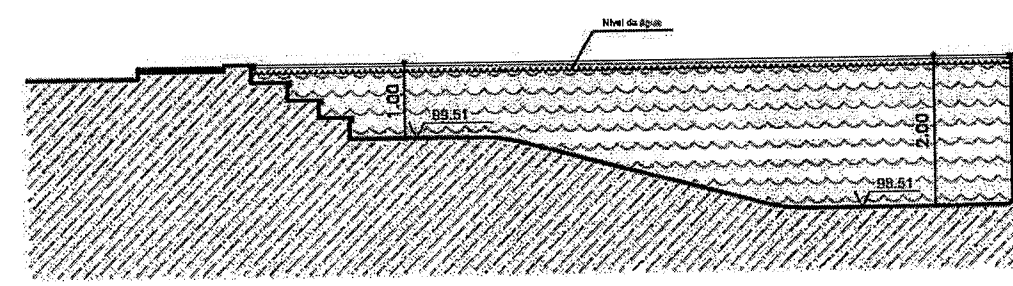

CORTE B

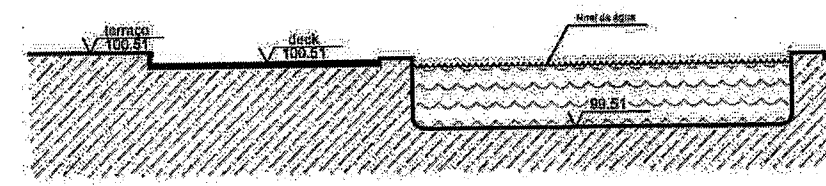

CORTE B

ÁREA DA PISCINA
CAPACIDADE DA PISCINA

CÂMARA MUNICIPAL DE LOULÉ
AUTENTICAÇÃO

CERTIFICO que a presente fotocópia composta de 14
folhas é autêntica e foi entregue ao Paulo do
proe. de Obras e Bnd

Secção de Serviços Gerais da Câmara Municipal de
Loulé, em 30 dias do mês NOVEMBRO de 2012

P/ Arquitecto
Paulo Ricardo Correia

PAULO RICARDO CORREIA PI
Arquitecto T.A.