


1. Planta do piso de acesso ao fogo, esc. 1:200

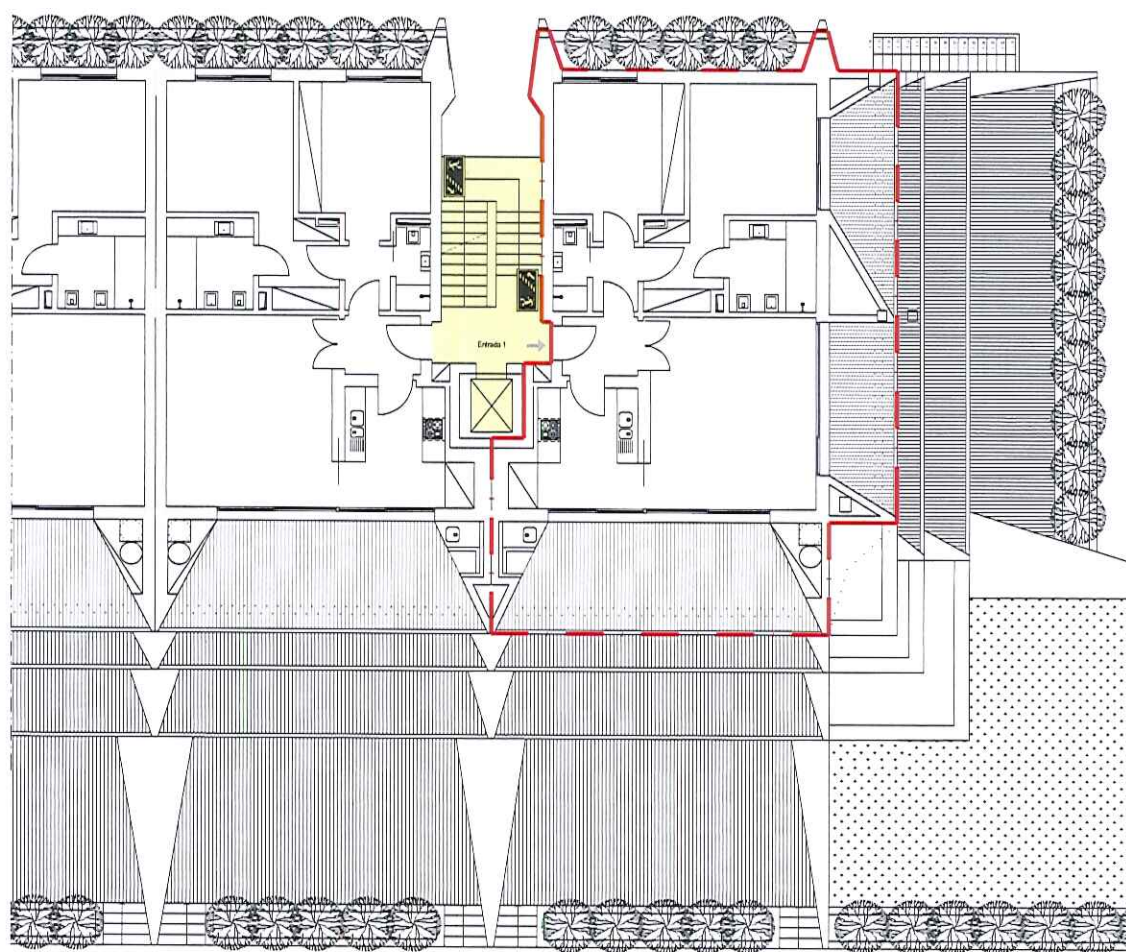


Legenda

Fracção A
 Tipologia T2
 Piso 3

Área comum de circulação
 Acesso à fracção
 Fracção

Saída de emergência
 Saída de emergência descendo as escadas
 Marco de água


2. Planta do piso -1 (estacionamento e arrumos), esc. 1:200

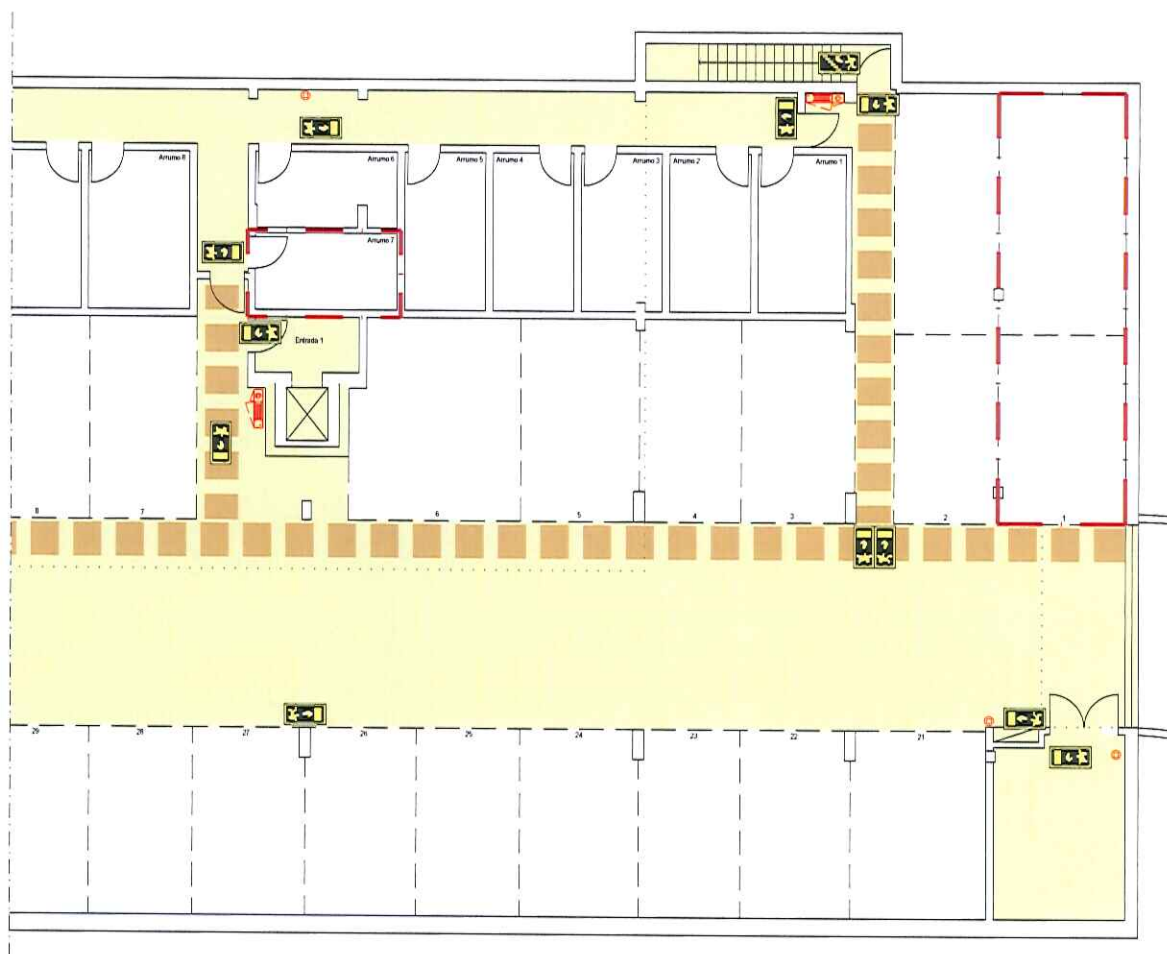


Legenda

Fracção	A	Área comum de circulação	Saída de emergência / Porta de saída
Lug. estac.	1	Fracção	Saída de emergência subindo as escadas
Arrumo	7	Percurso de saída de emergência	Extintor portátil e carretel / Extintor portátil

1. Planta do fogo, esc. 1:100

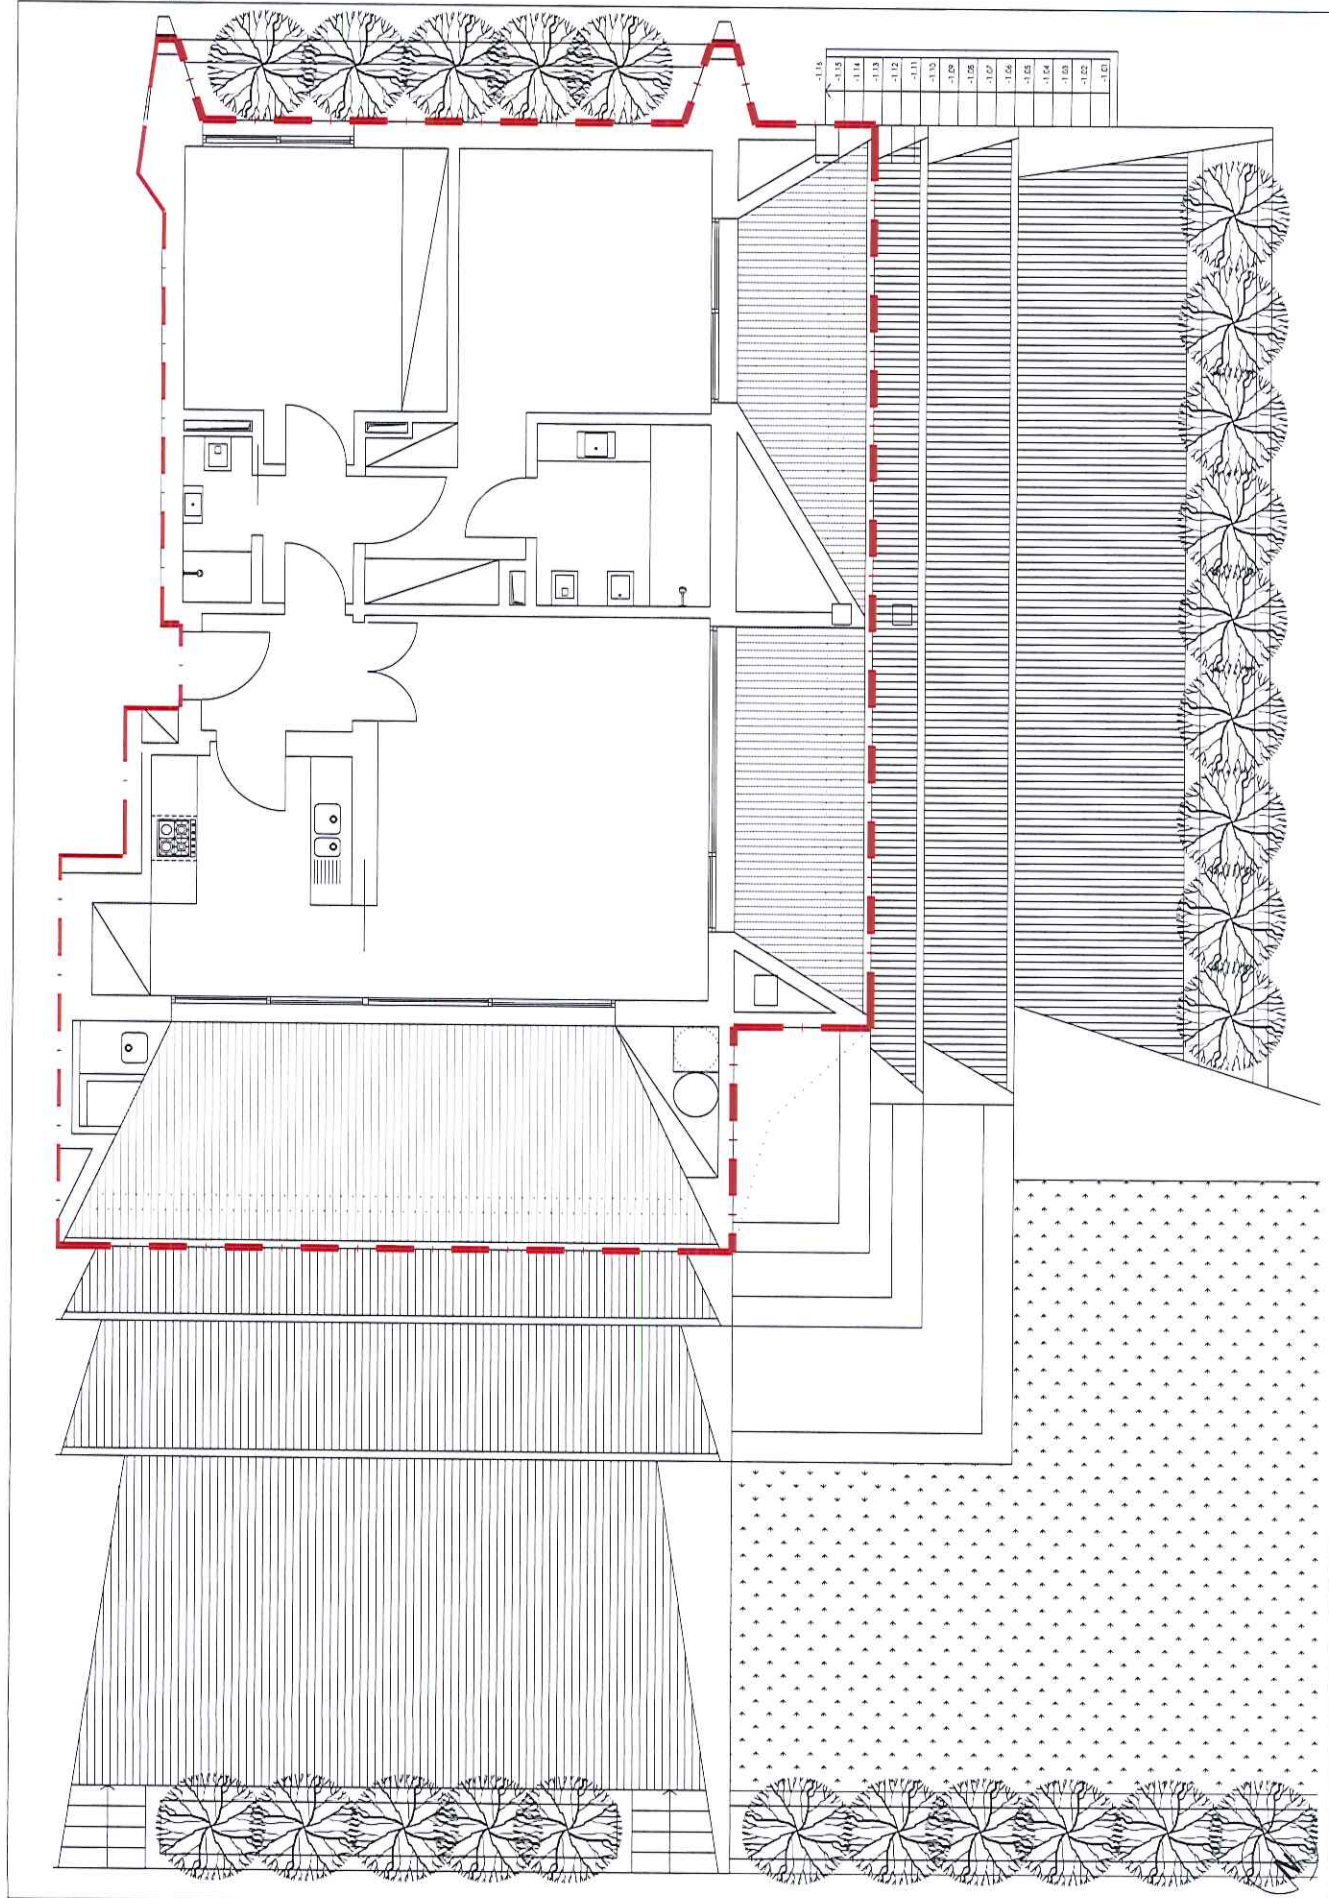

2. Planta da área de estacionamento e do arrumo, esc. 1:100

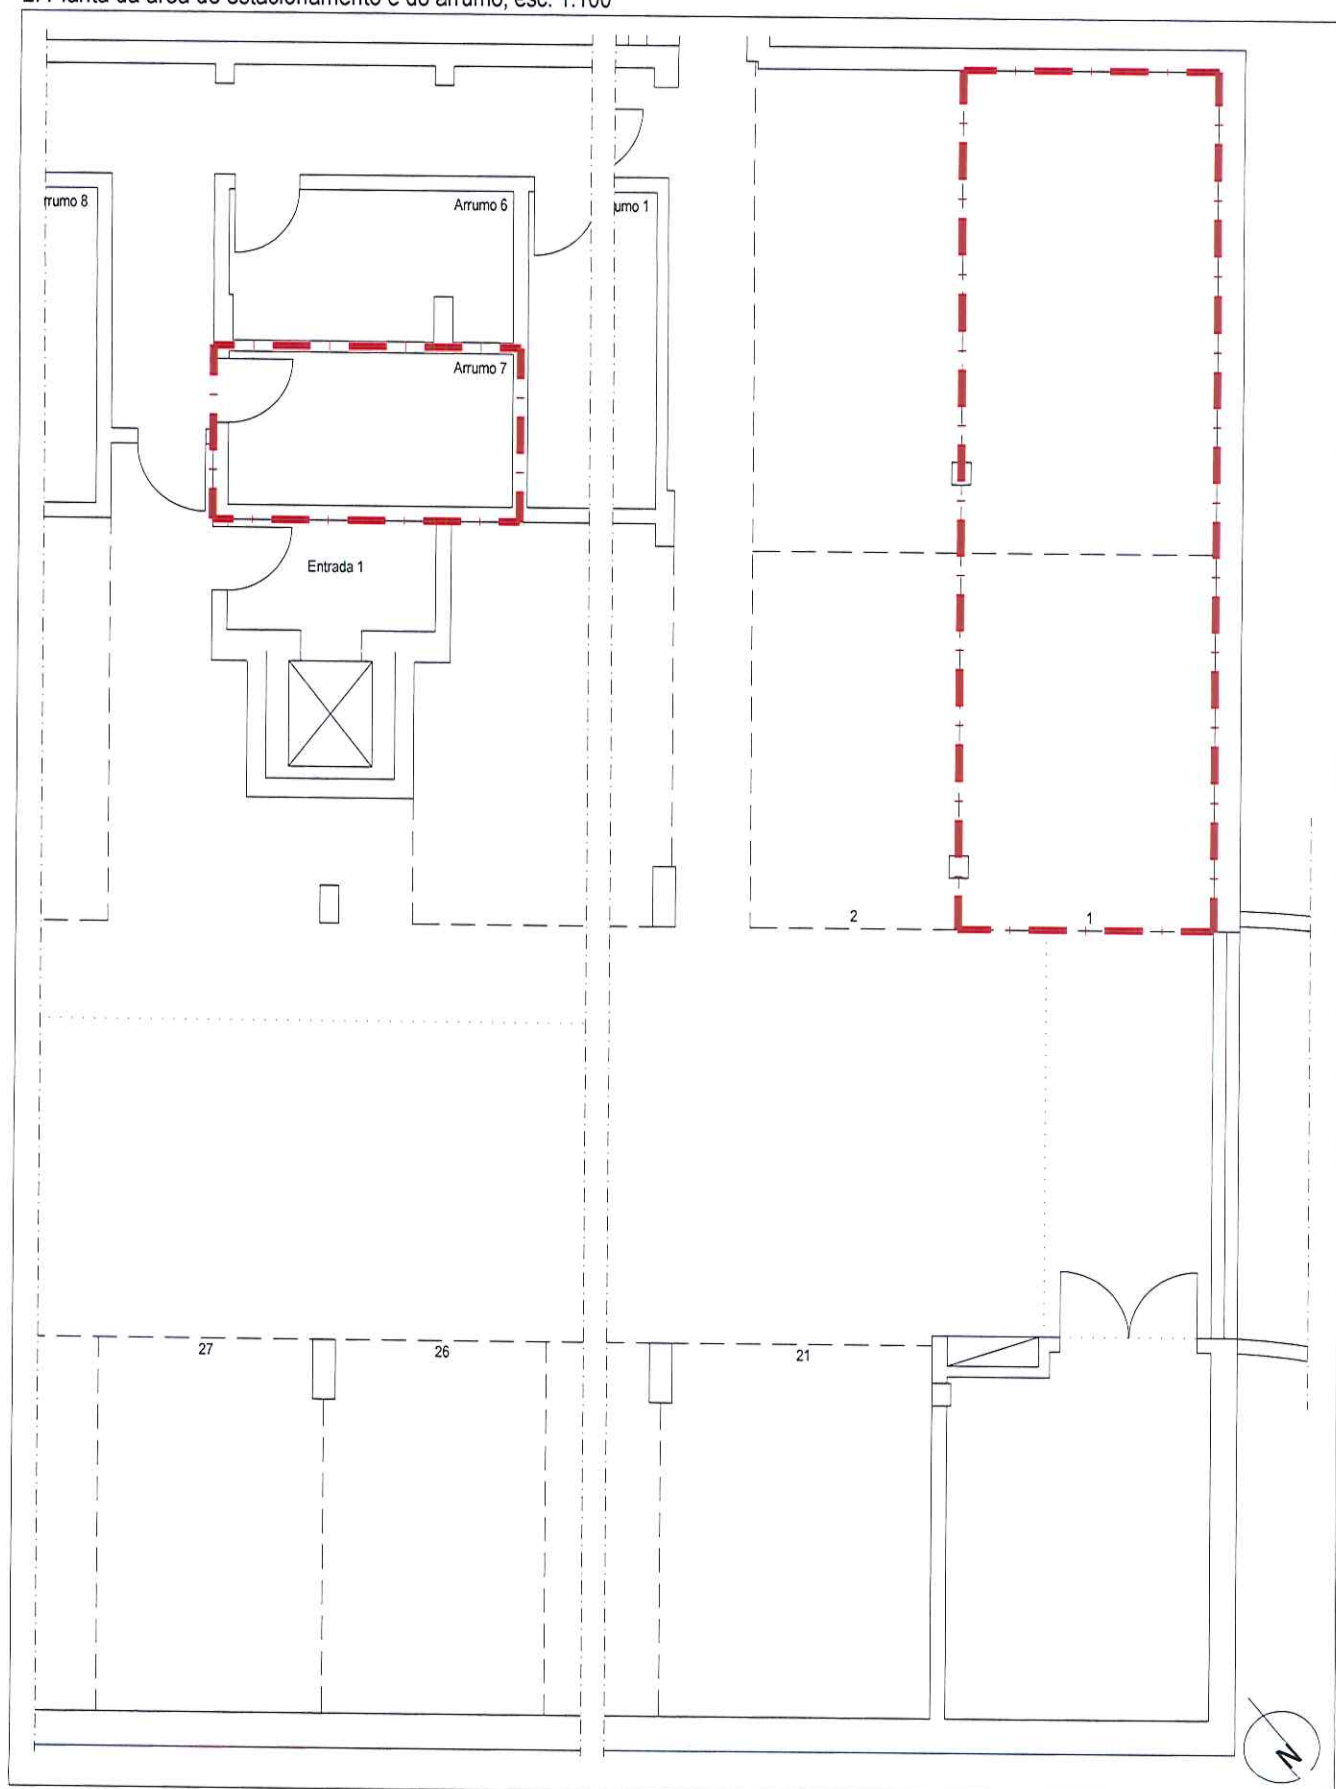

3. Fogo

Área útil	77.45 m ²
Área bruta	89.42 m ²
Área de terraços	36.27 m ²

4. Estacionamento

Área útil	38.27 m ²
Área bruta	38.35 m ²

5. Arrumo

Área útil	7.66 m ²
Área bruta	9.39 m ²