
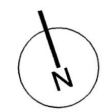


64



84.30

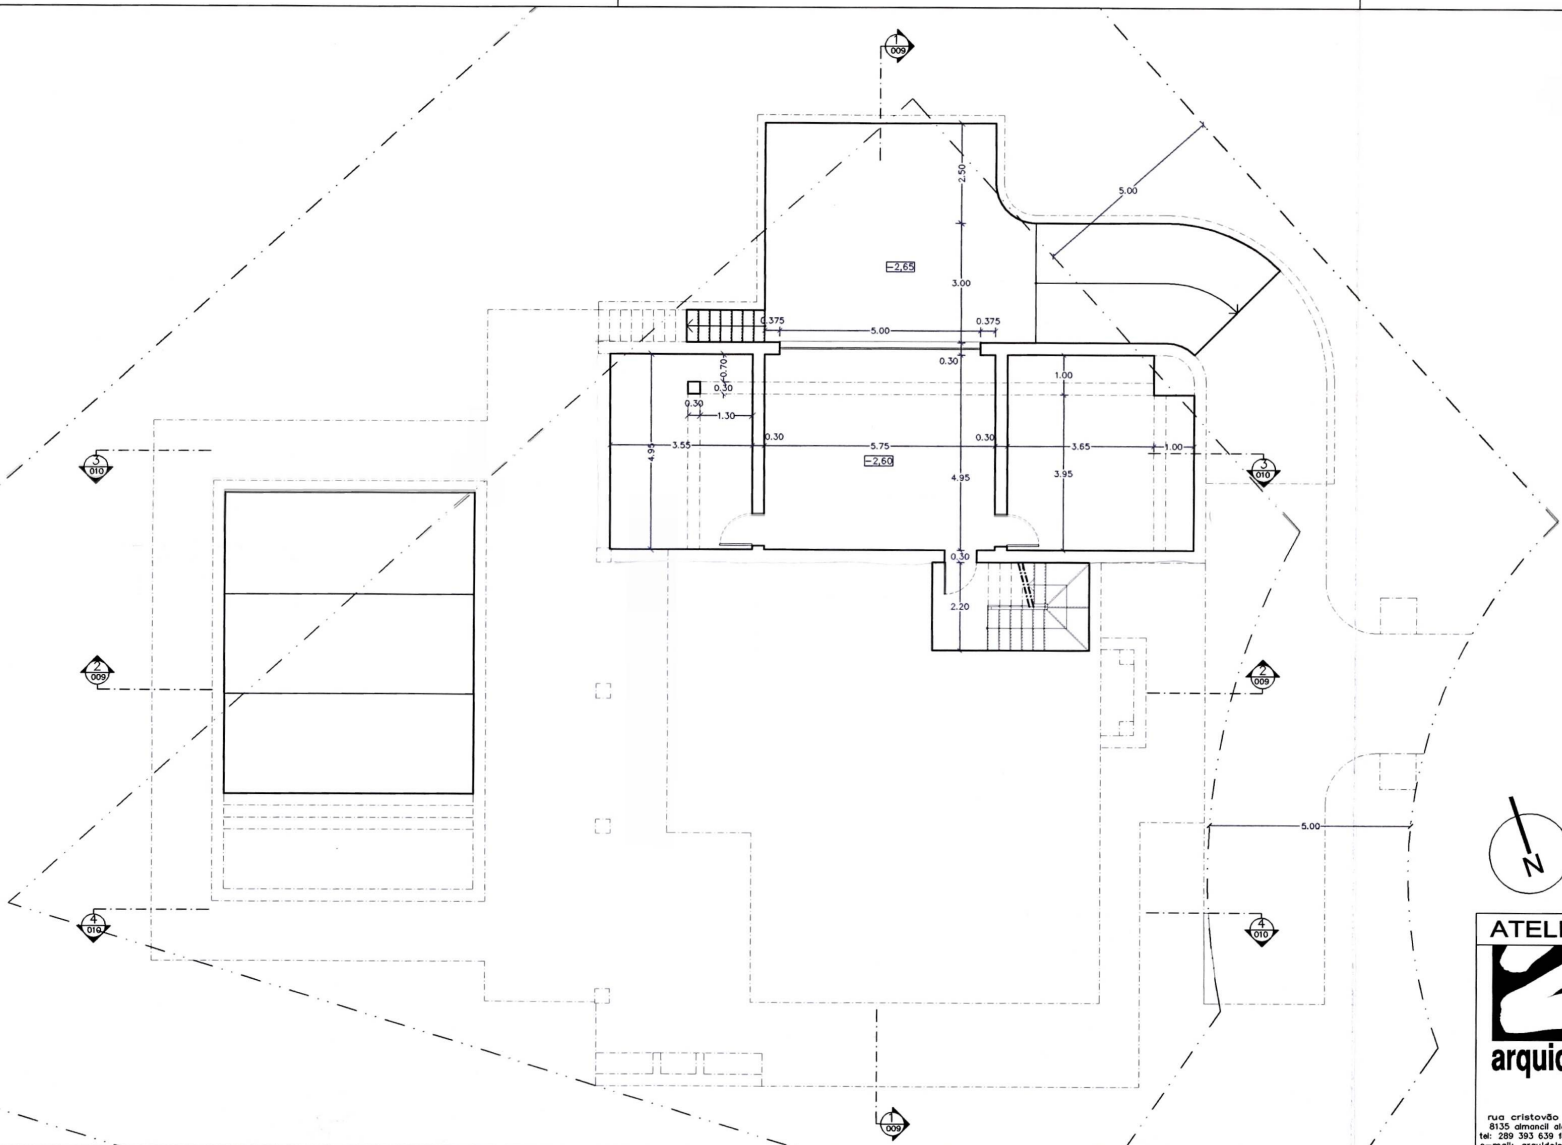

ATELIER DE ARQUITECTURA E INTERIORES				
	O REQUERENTE: VINI INVESTMENTS LTD			
	LOCAL: LOTE D5/10, URB. VILASOL, QUARTEIRA, LOULÉ			
	TÍTULO: MORADIA UNIFAMILIAR E PISCINA			
	ESCALA: 1/100	Projecto de Arquitectura Planta cotada da cave		
	DATA: ABR '03	DIMENSÕES EM: metros	OBRA Nº: 0235	DESENHO: 003
O ARQUITECTO: S.S.		DESENHADOR: C.C.		

rua cristóvão pires norte
8135 alameda algarve portugal
tel: 289 393 639 fax: 289 393 841
e-mail: arquidois@arquidois.com

86

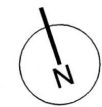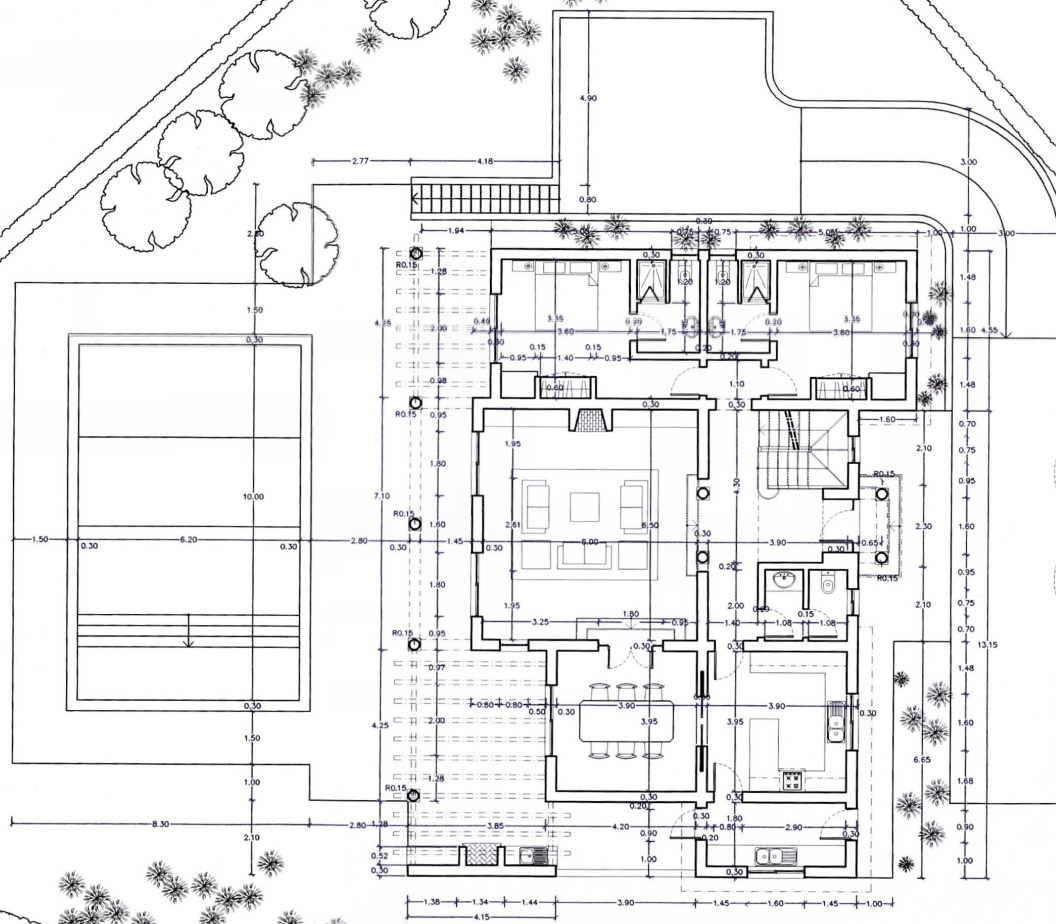

ATELIER DE ARQUITECTURA E INTERIORES

O REQUERENTE: VINI INVESTMENTS LTD

LOCAL: LOTE D5/10, URB. VILASOL, QUARTEIRA, LOULÉ

TÍTULO: MORADIA UNIFAMILIAR E PISCINA

ESCALA: 1/100

DATA: ABR '03

O ARQUITECTO: S.S.


DIMENSÕES EM: metros

DESENHADOR: C.C.

OBRA Nº: 0235

DESENHO: 005


rua cristovão pires norte
8135 almoncil algarve portugal
tel: 289 393 639 fax: 289 393 641
e-mail: arquidois@arquidois.com

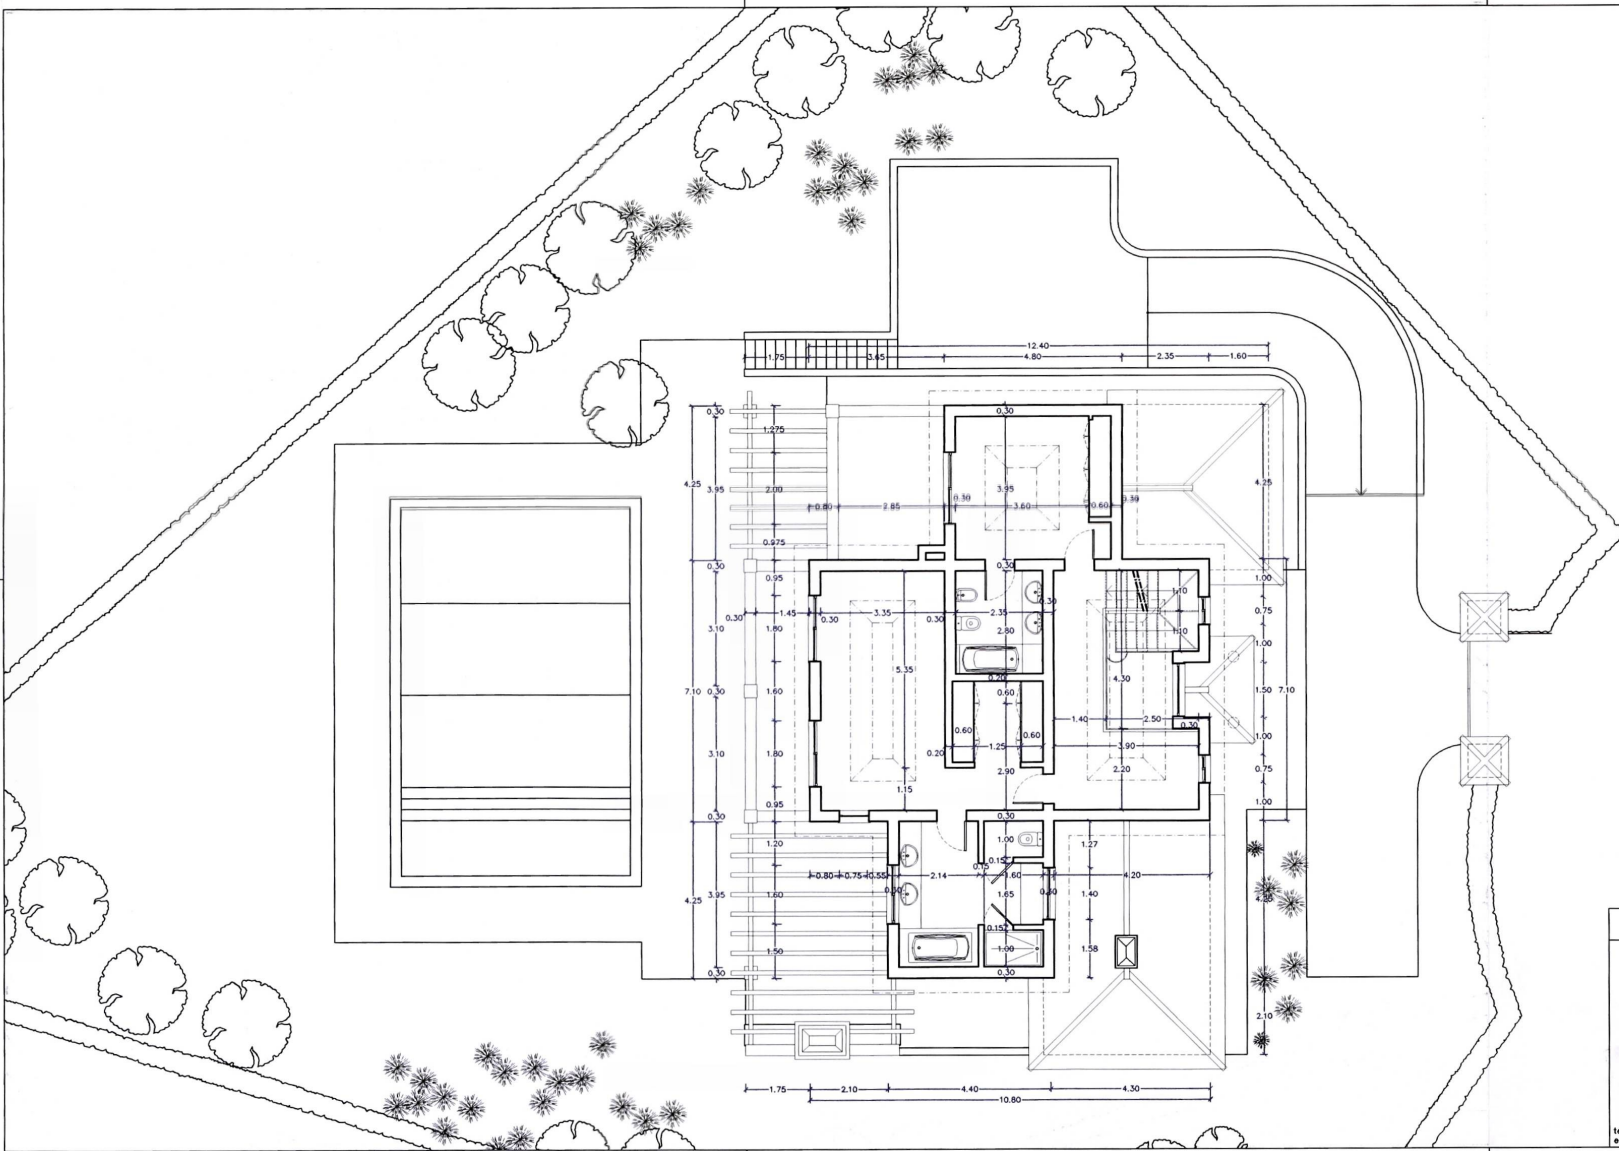

ATELIER DE ARQUITECTURA E INTERIORES

		O REQUERENTE: VINI INVESTMENTS LTD	
		LOCAL: LOTE D5/10, URB. VILASOL, QUARTEIRA, LOULÉ	
		TITULO: MORADIA UNIFAMILIAR E PISCINA	
ESCALA: 1/100		Projecto de Arquitectura Planta cotada do 1º Andar	
DATA: ABR. '03	DIMENSÕES EM: metros	OBRA Nº: 0235	DESENHO: 007
O ARQUITECTO: S.S.	DESENHADOR: C.C.		

rua cristovão pires norte
8135 alameda algarve portugal
tel: 289 393 639 fax: 289 393 641
e-mail: arquidois@arquidois.com

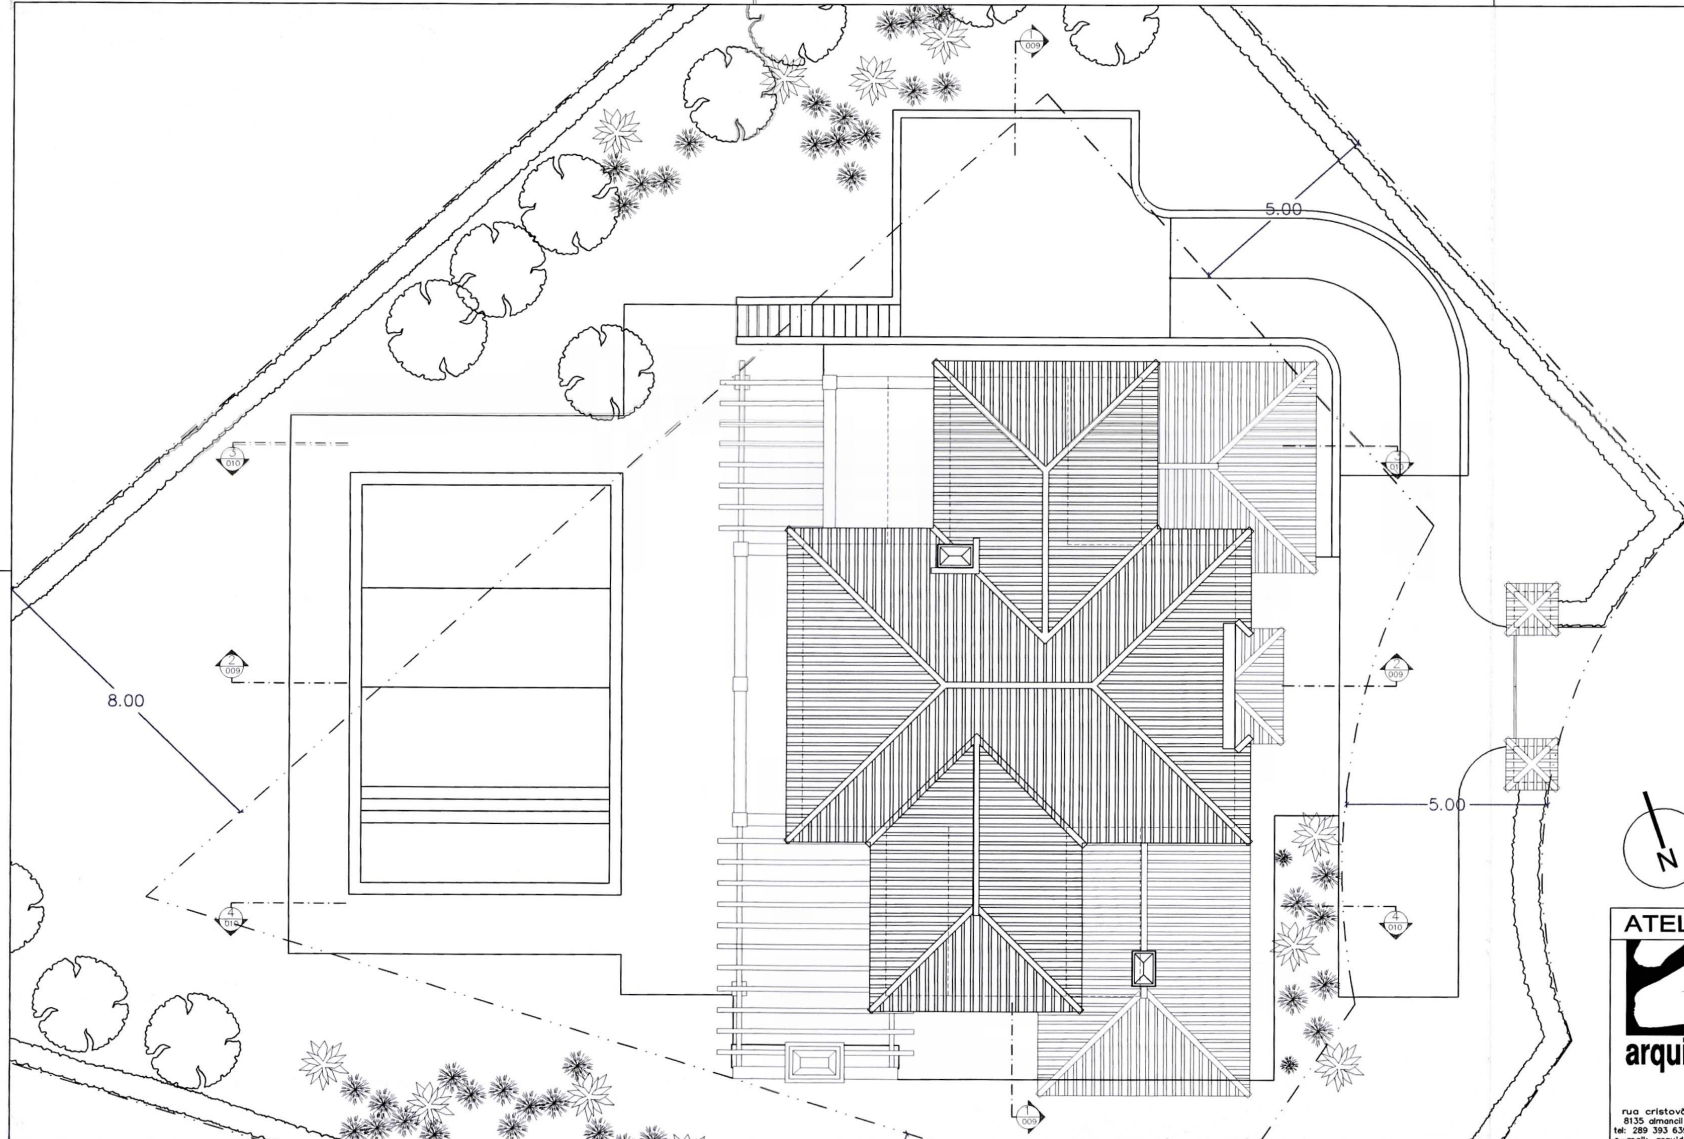



ATELIER DE ARQUITECTURA E INTERIORES

O REQUERENTE: VINI INVESTMENTS LTD	
LOCAL: LOTE D5/10, URB. VILASOL, QUARTEIRA, LOULÉ	
TÍTULO: MORADIA UNIFAMILIAR E PISCINA	
ESCALA: 1/100	Projecto de Arquitectura Planta das Coberturas
DATA: ABR '03	DIMENSÕES EM: metros
O ARQUITECTO: S.S.	DESENHADOR: C.C.
OBRAS Nº: 0235	
DESENHO: 008	

rua cristovão pires norte
8135 almondi algarve portugal
tel: 289 393 639 fax: 289 393 641
e-mail: arquidote@arquidote.com