
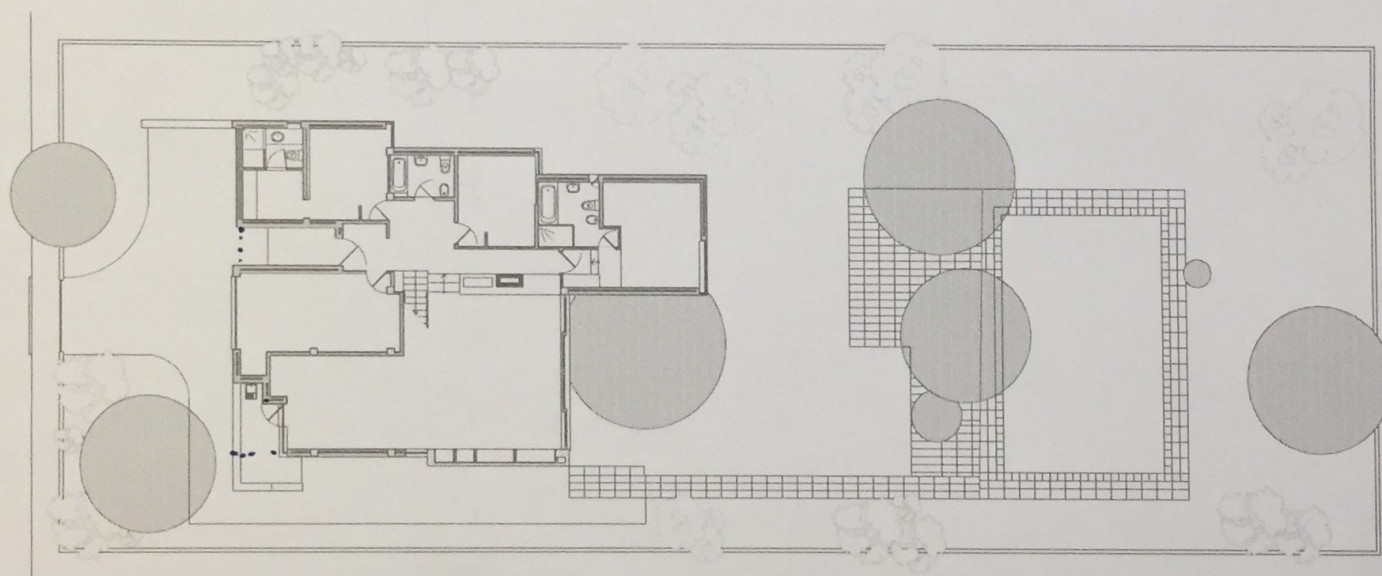


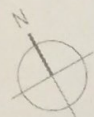

MORADIA EM VILAMOURA

02

Eng. José Caiado de Sousa


arq:

1980

PLANTA DE IMPLANTAÇÃO

esc:

1:200

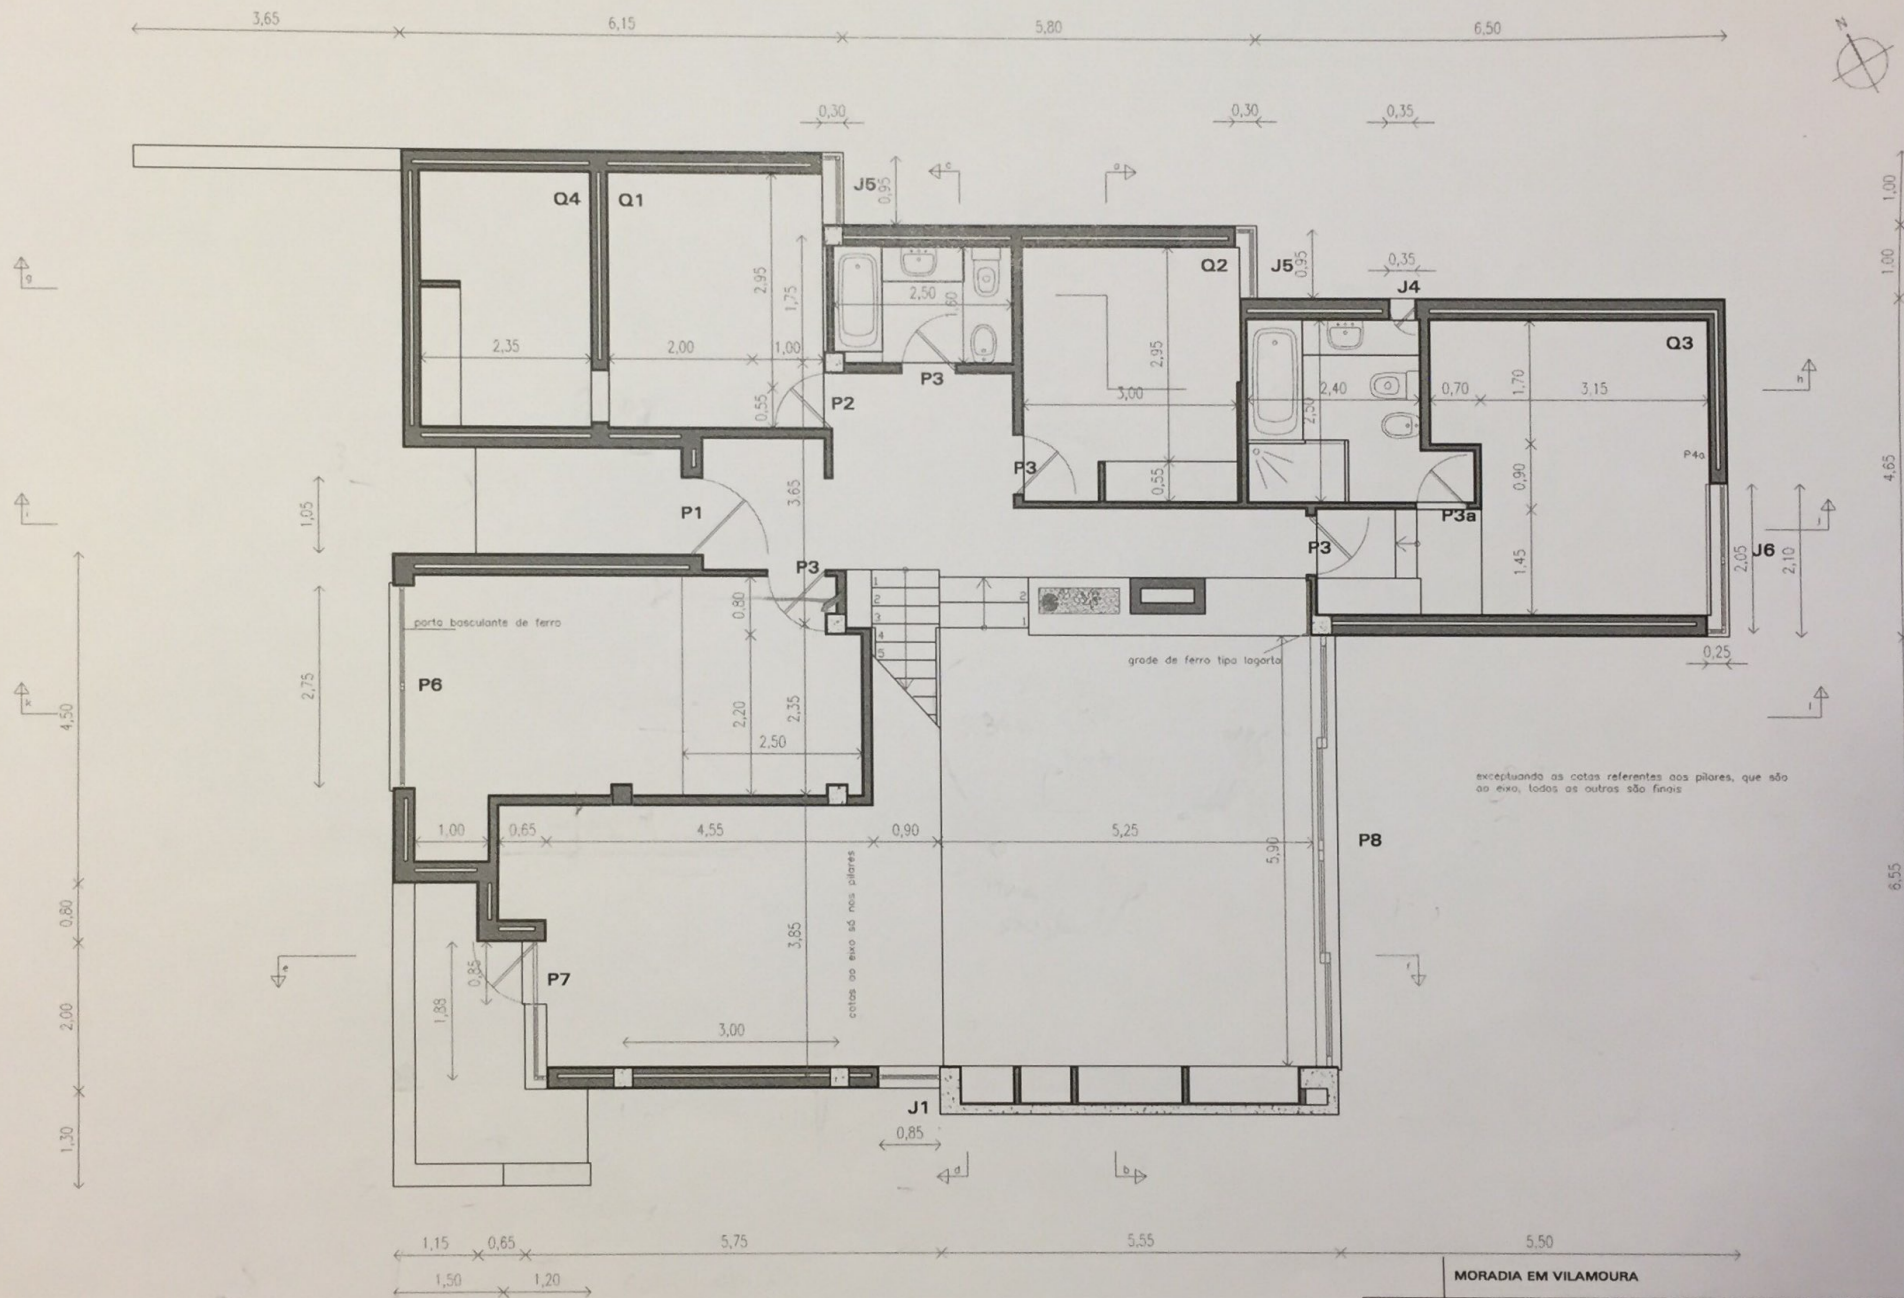

03

MORADIA EM VILAMOURA


Eng. José Calado de Sousa

arq:

Planta
Situação existente

esc: 1:50

1980

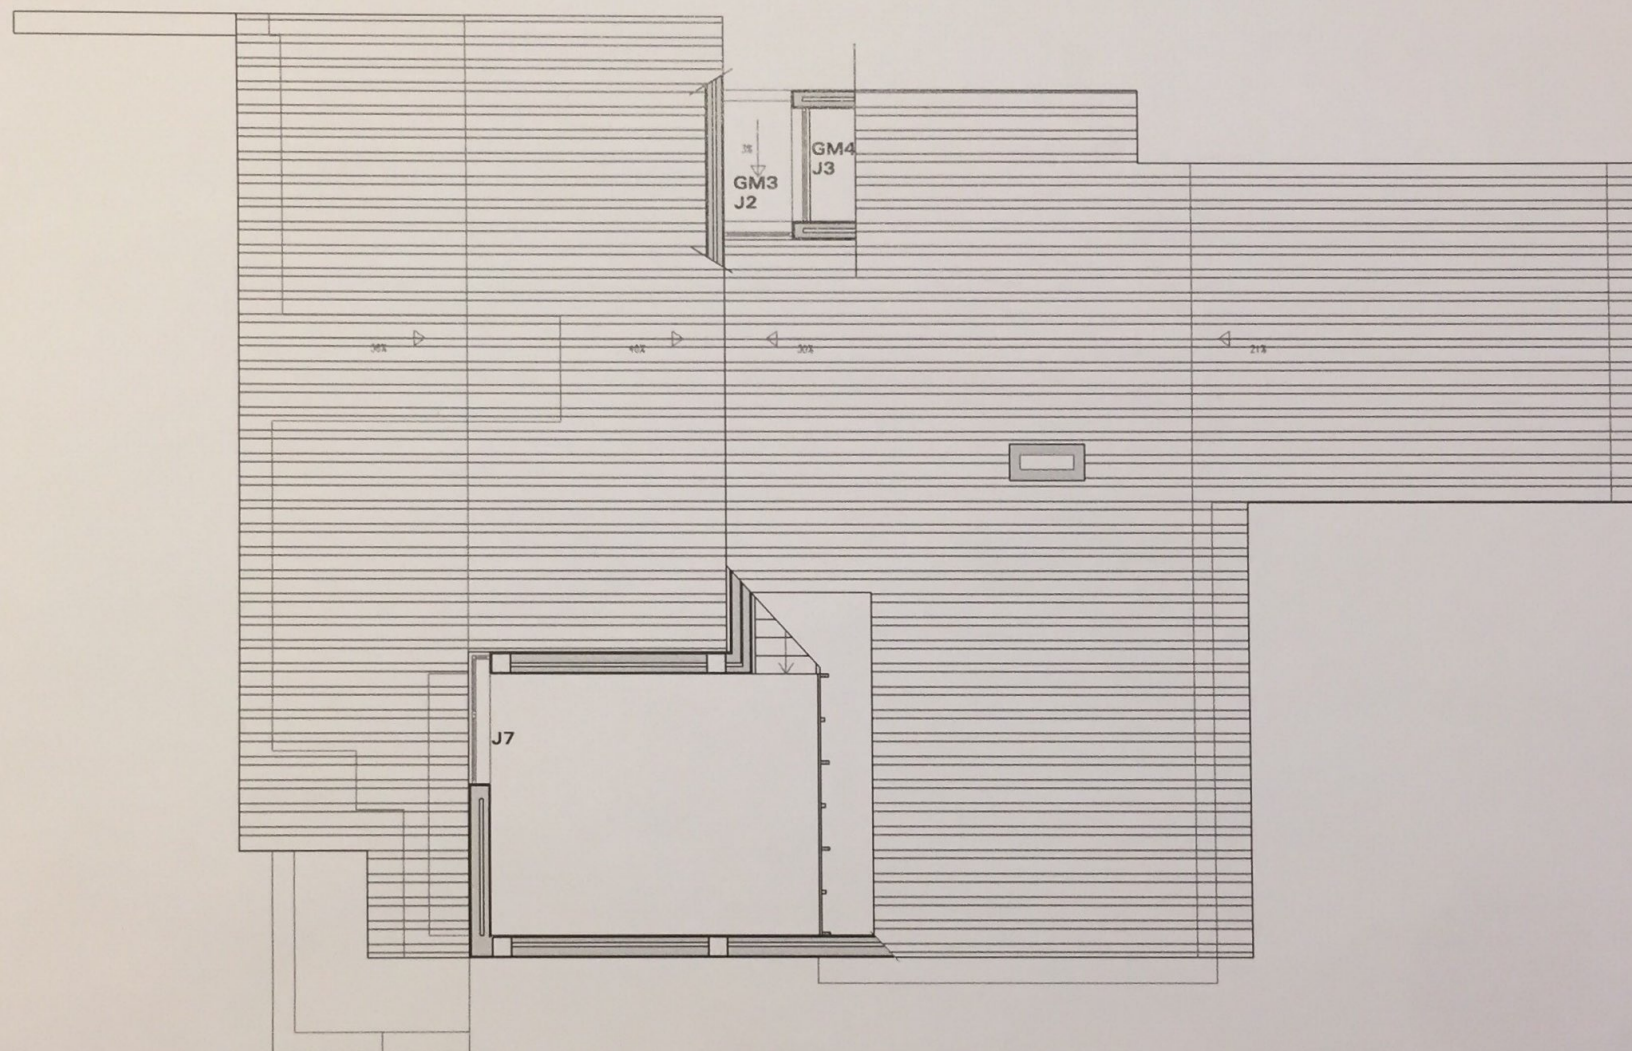

04

2009


MORADIA EM VILAMOURA

Eng. José Caiado de Sousa

arq:

Planta do 1.º Piso
Situação existente

esc: 1:50

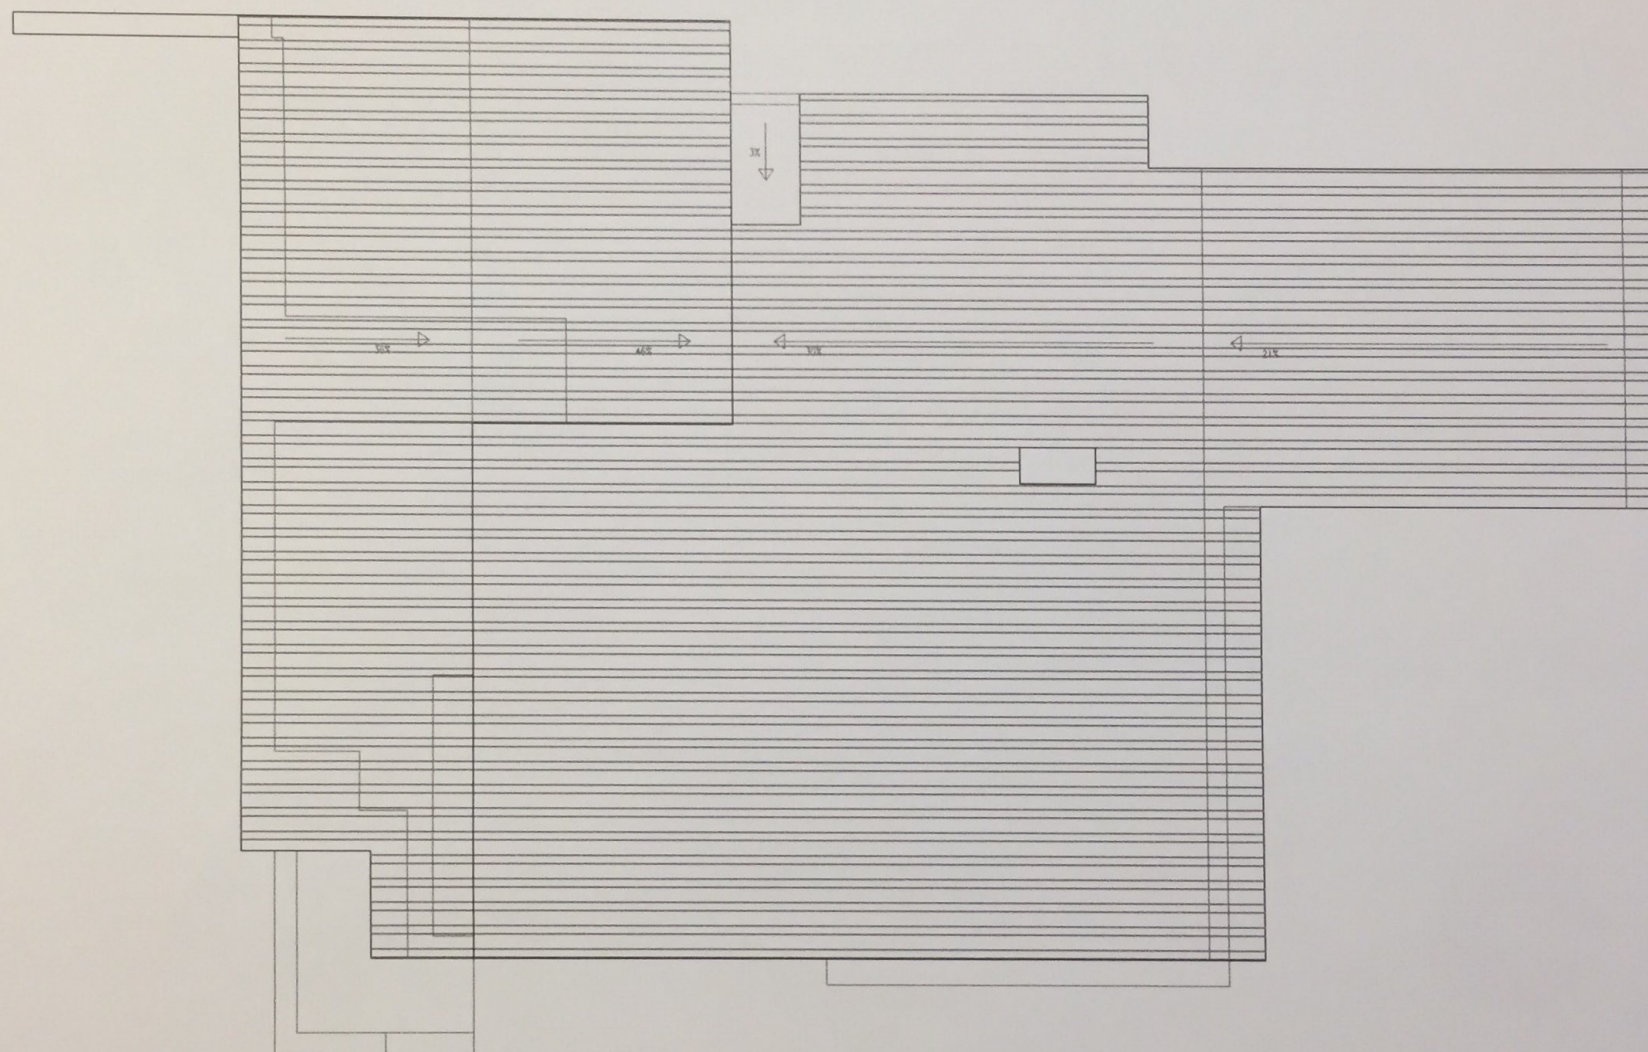

05

2009


MORADIA EM VILAMOURA

Eng. José Calado de Sousa


arq:

Planta de Cobertura
Situação existente


esc: 1:50

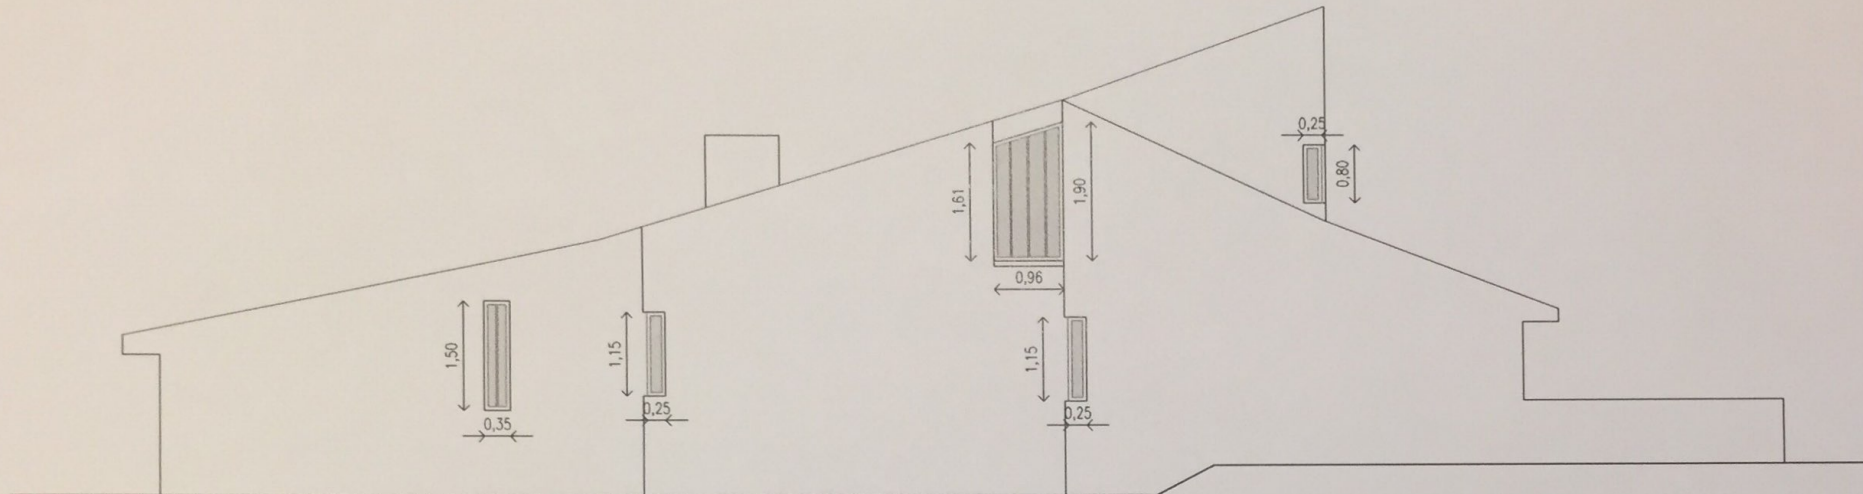


ALÇADO NORTE

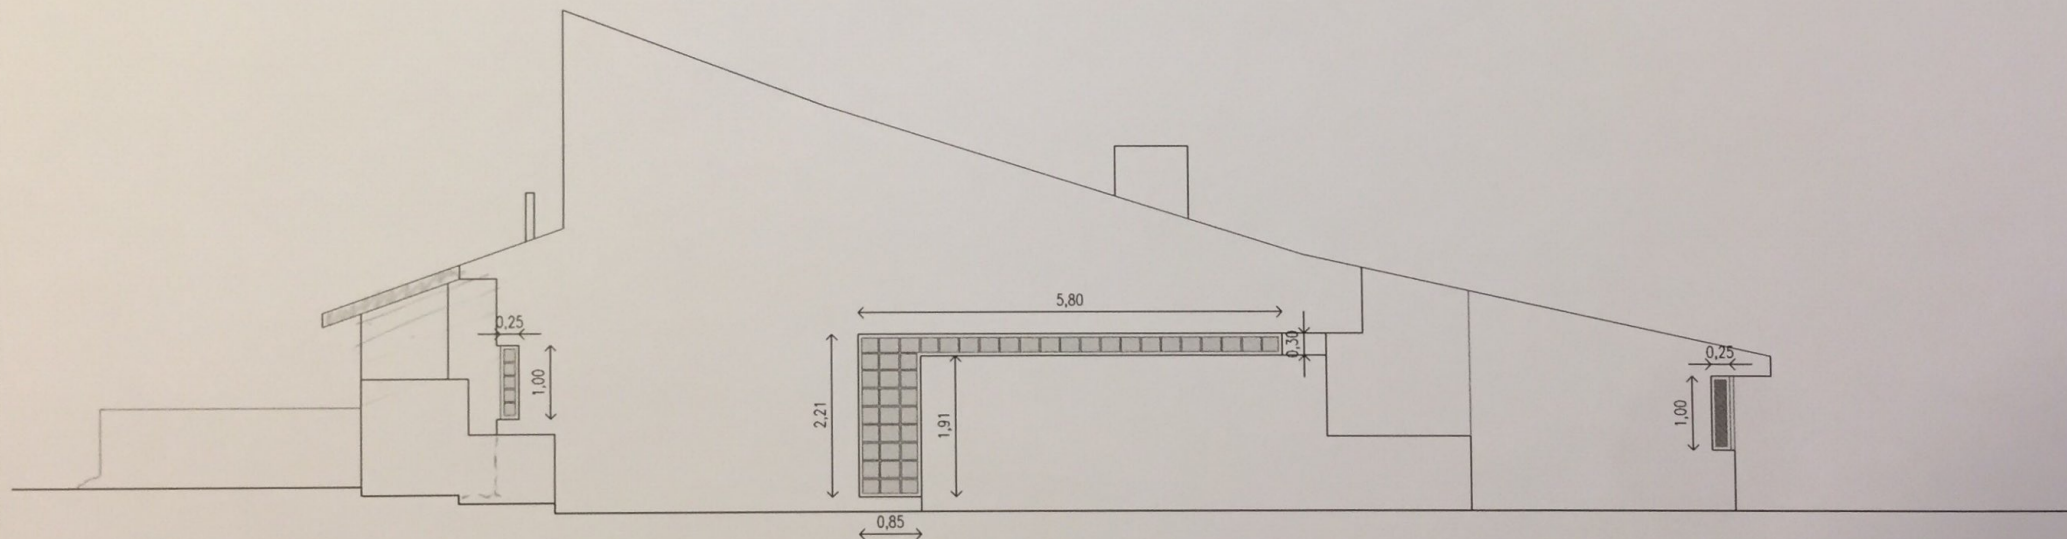


ALÇADO SUL

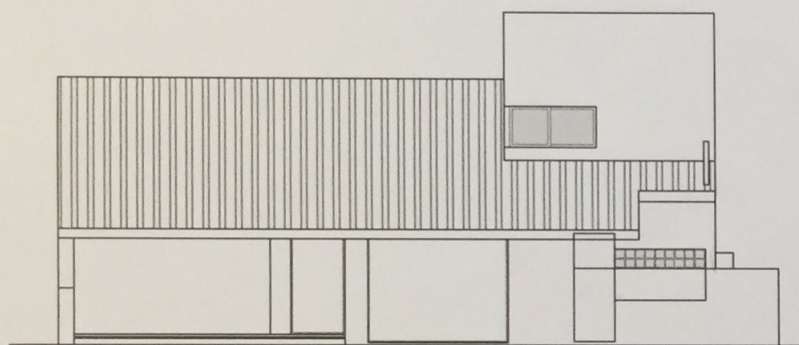


ALÇADO POENTE

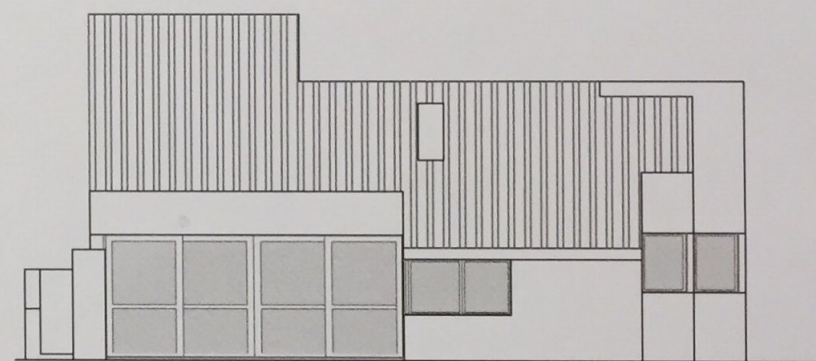


ALÇADO NASCENTE

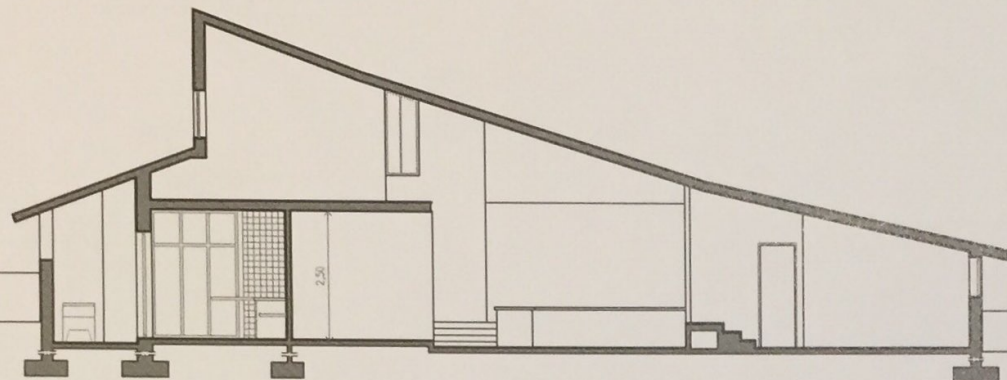


CORTE cd

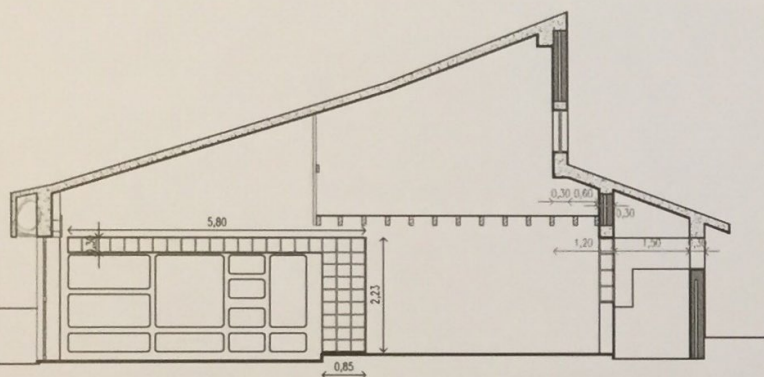


CORTE ef

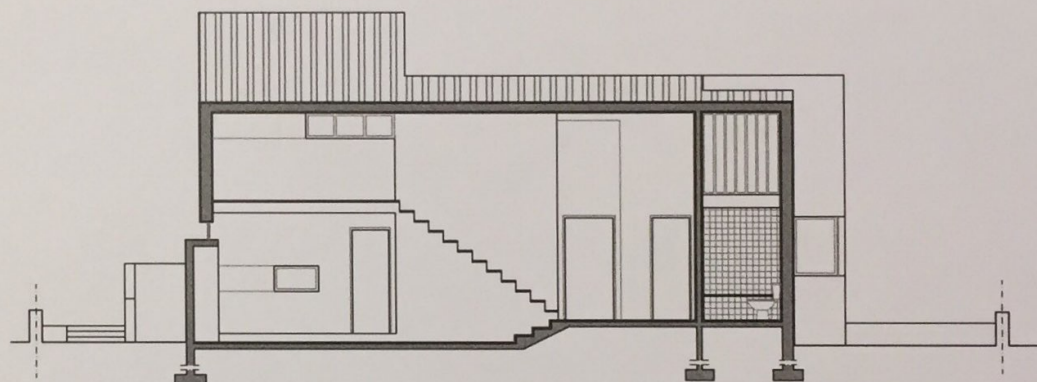


CORTE ab

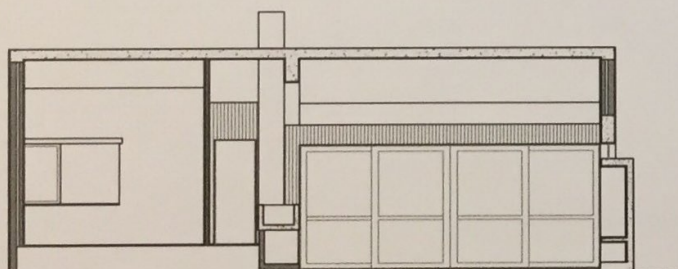

CORTE ab

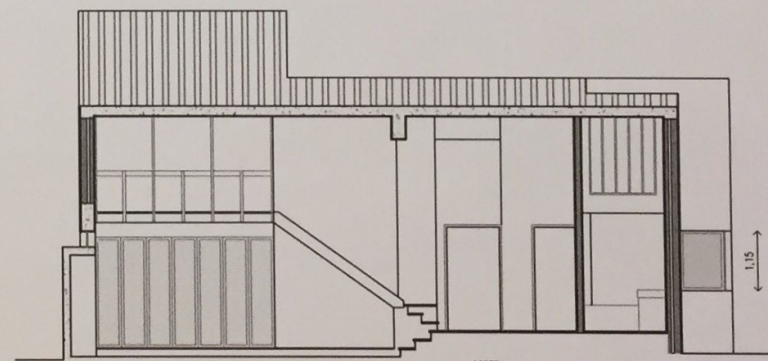

CORTE cd

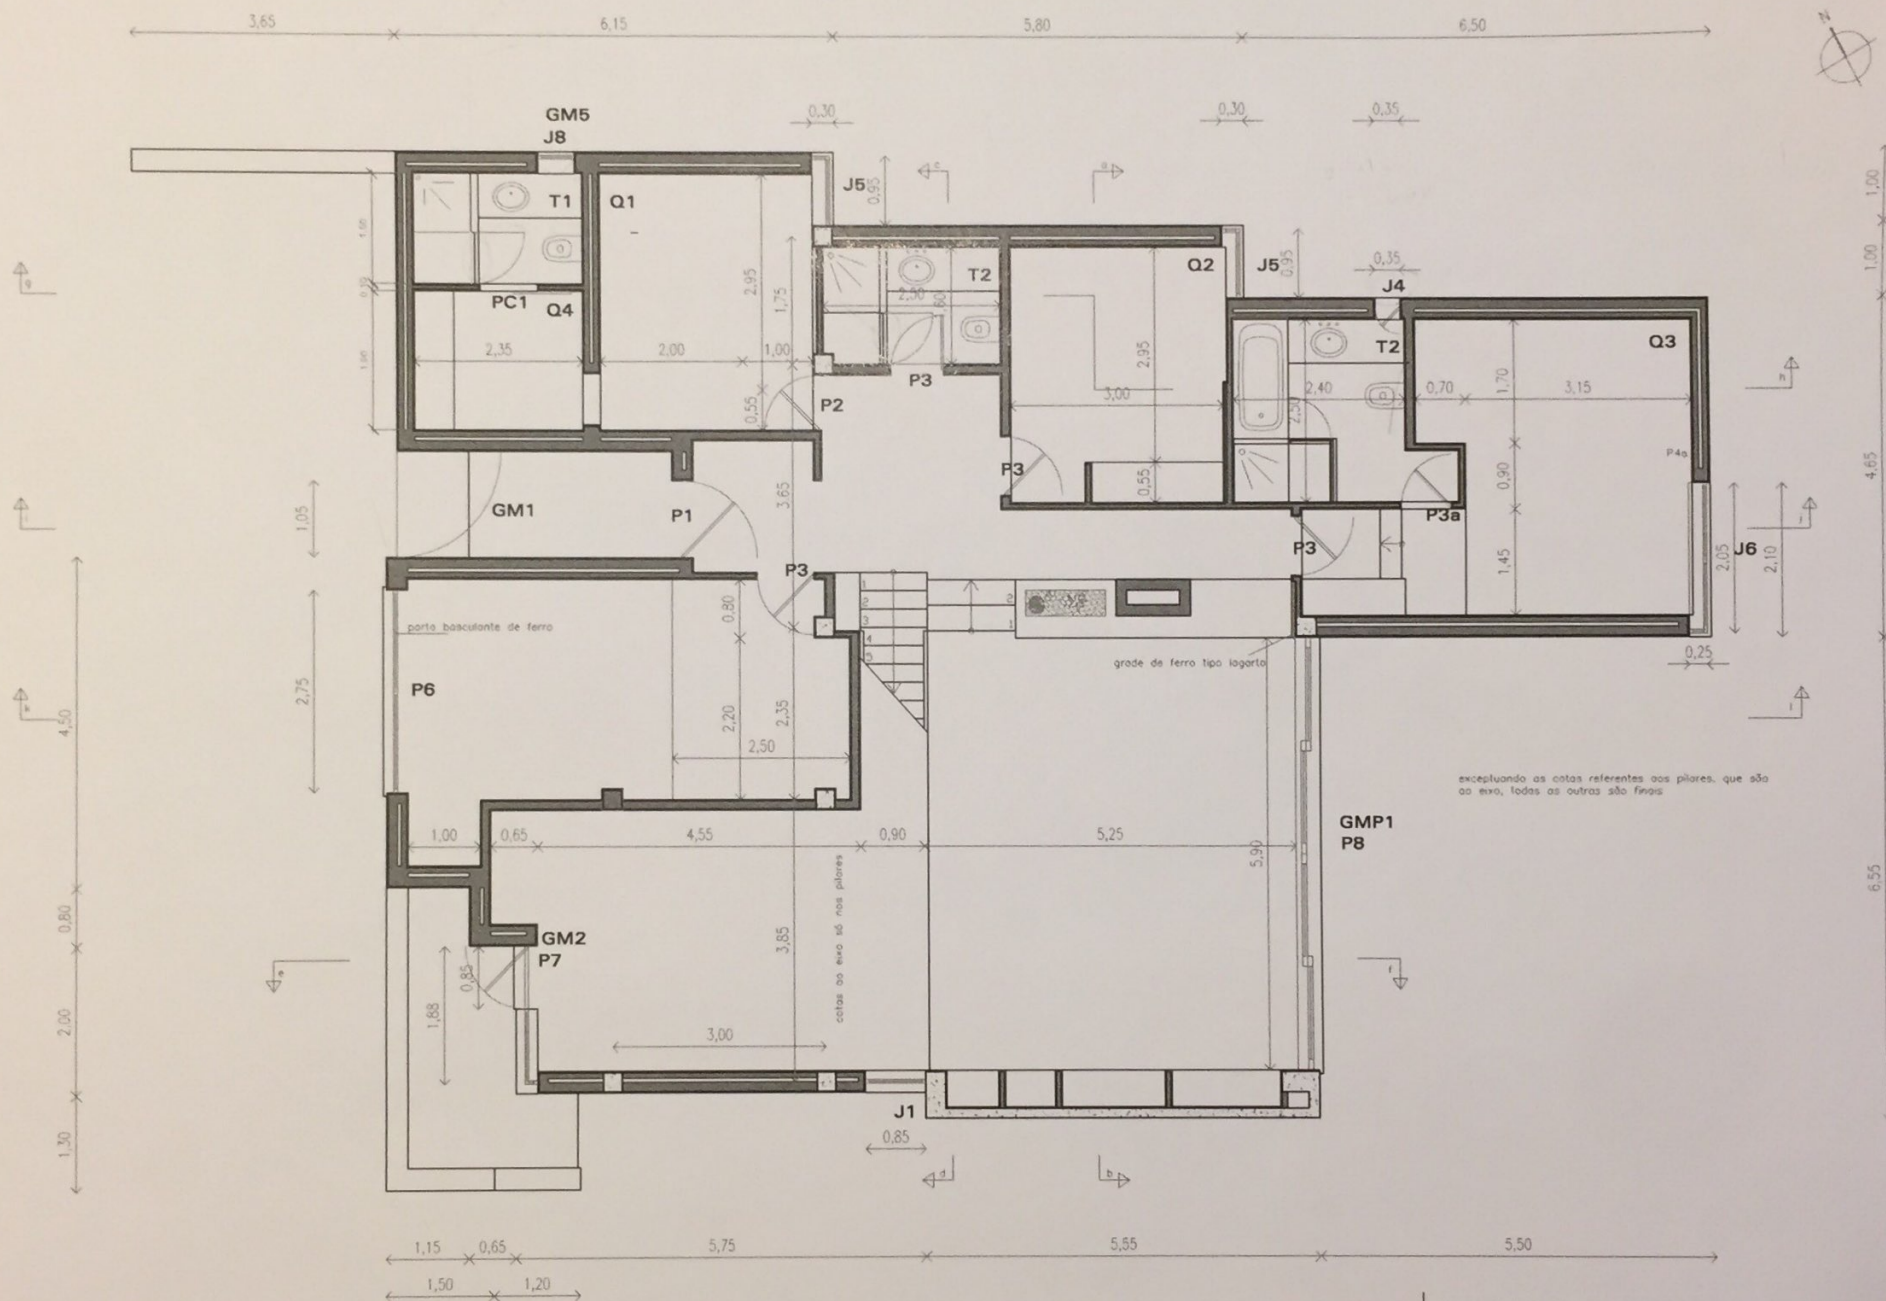

09

2009








MORADIA EM VILAMOURA

Eng. José Calado de Sousa

arq:

Planta do RC - Alterações

esc: 1:50

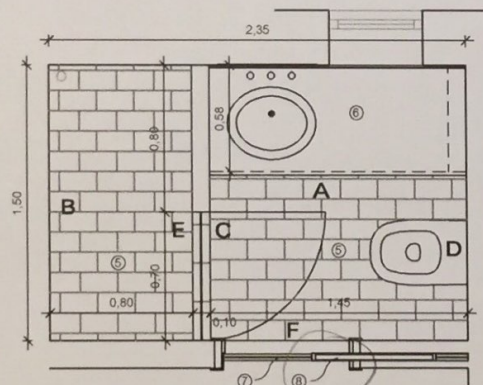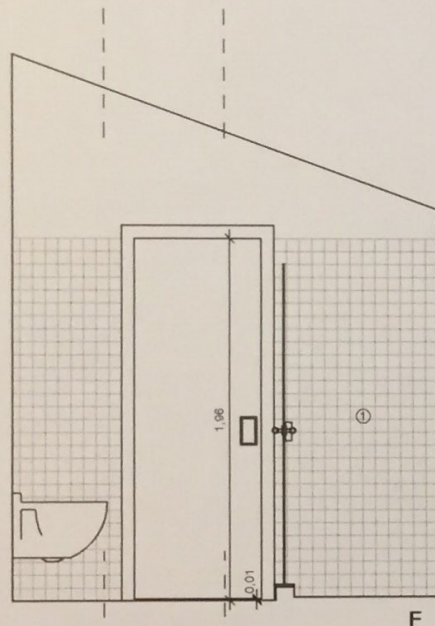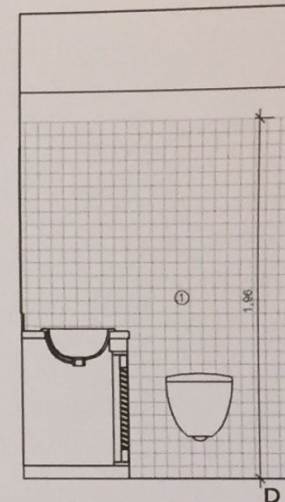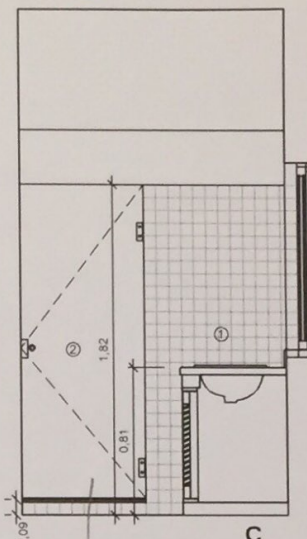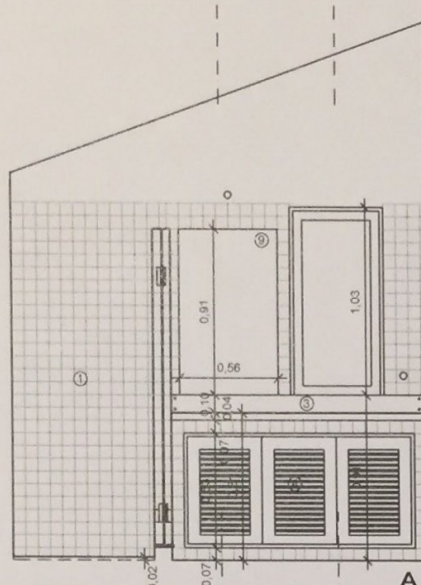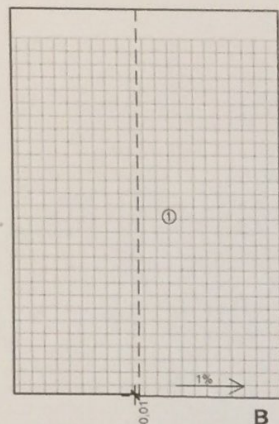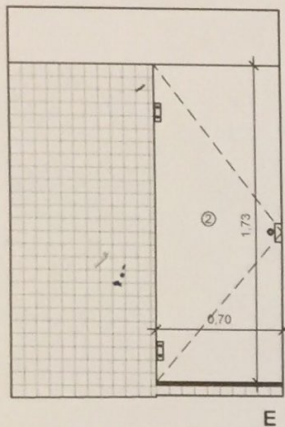


Não colocar porta no diâmetro
 Abertura para a 100 ou 110

Bauoda construída cerâmica


IS1

Porta ripas 2 folhas?


Quadro de Áreas Pavimentos		
Compart.	área	área
IS1	2,60	2,86
IS2	5,56	6,12
IS3	4,28	4,71
Quadro de Áreas - Paredes IS (rev)		
Compart.	Area	espelho
IS1	1,64	0,51
	3,22	
	2,14	
	0,11	
	0,21	
	0,28	
	1,20	
	2,71	
	1,29	
	1,94	
	14,7323	

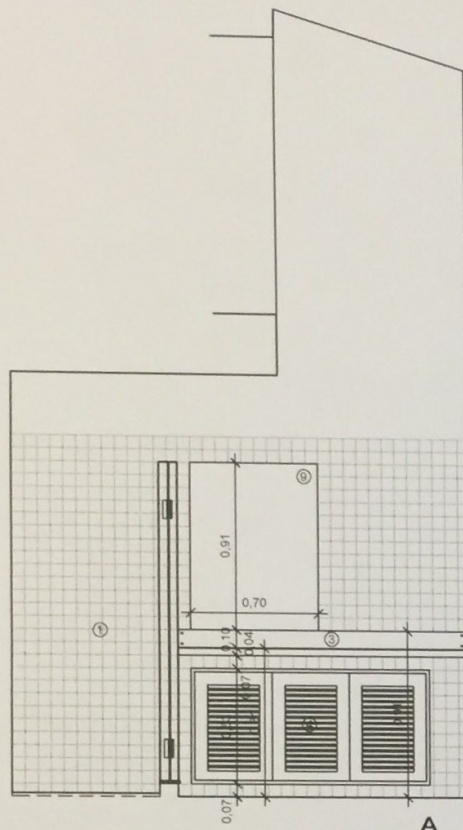


A

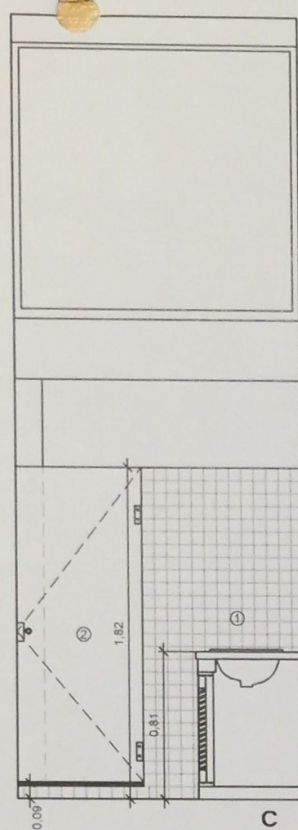


C

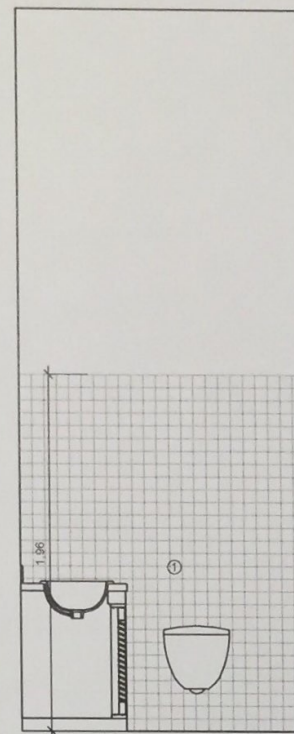


D

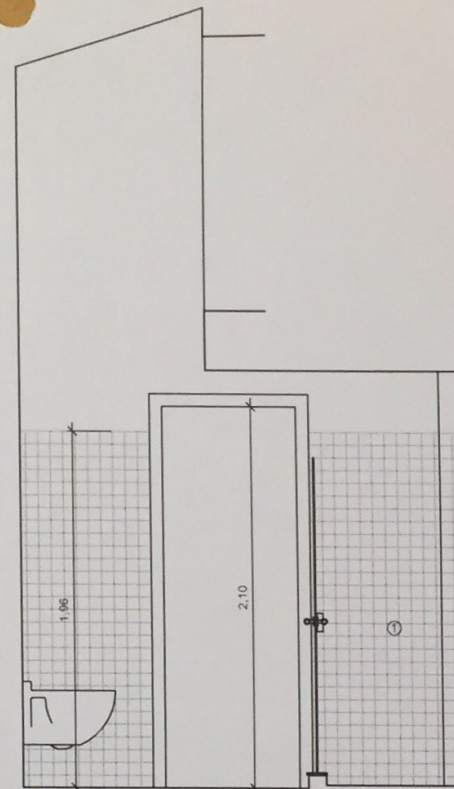


F

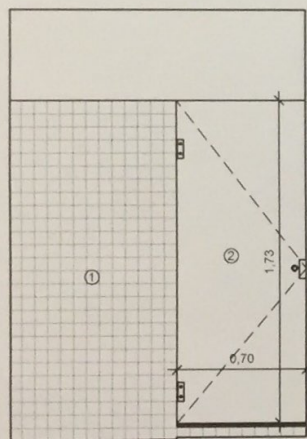

E

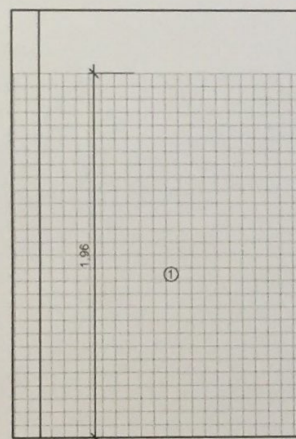

B

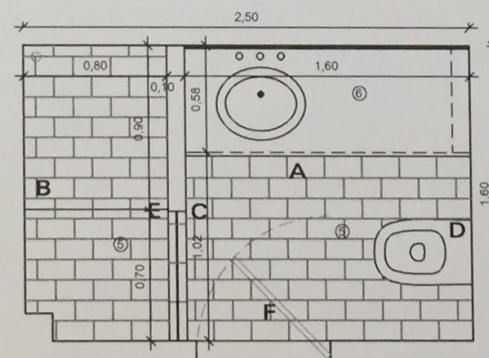

IS2

Quadro de Áreas Pavimentos

Compart.	área	área
IS1	2,60	2,86
IS2	5,56	6,12
IS3	4,28	4,71

Quadro de Áreas - Paredes IS (rev)

Compart.	Área	espelho
IS2	1,84	0,64
	3,45	
	3,06	
	0,12	
	0,32	
	1,33	
	2,92	
	1,57	
	1,87	
	16,50	

MORADIA EM VILAMOURA

11


Eng. José Calado de Sousa

2009


arq:

IS2 - PORMENORES


esc: 1:20

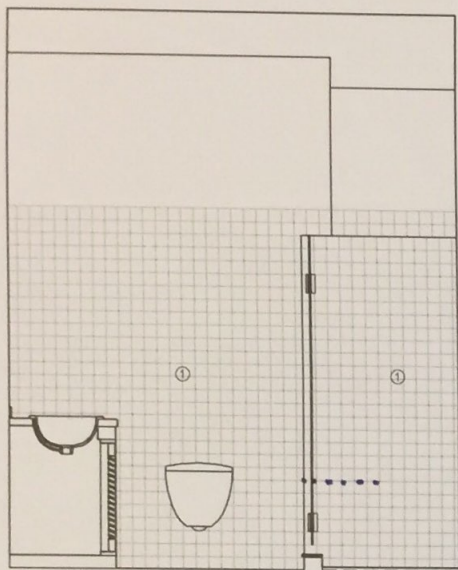


G

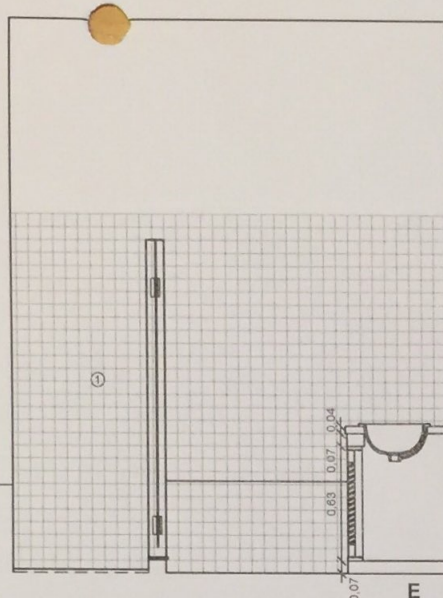


E

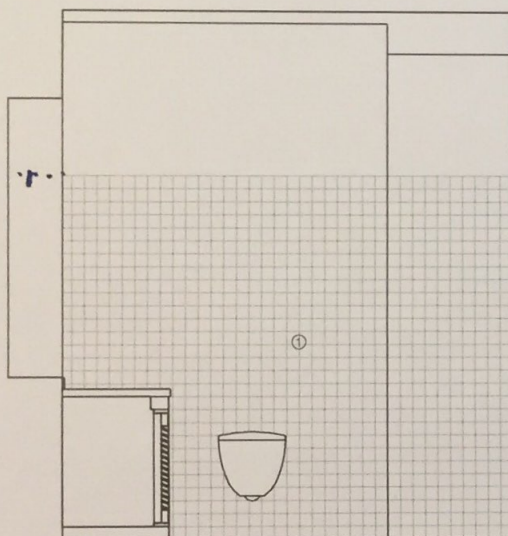


H

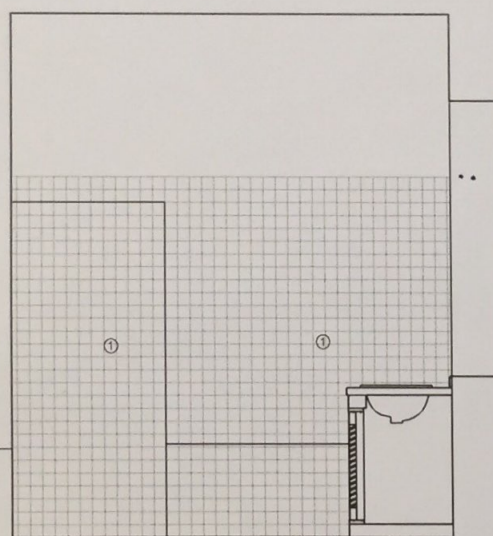

F

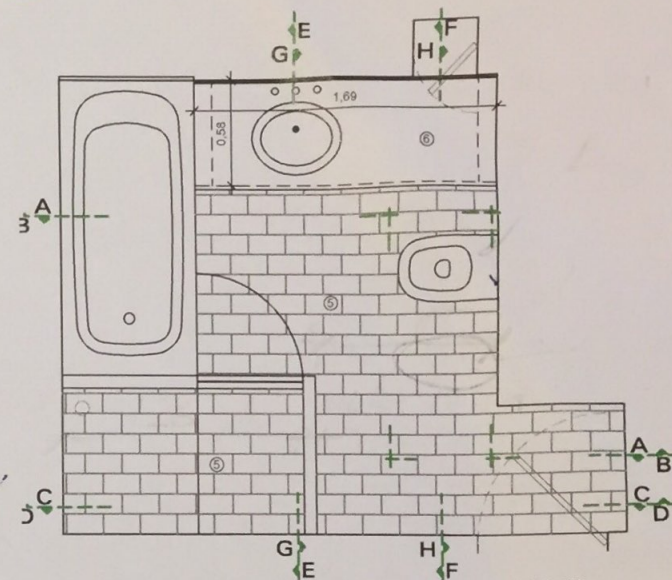

IS3

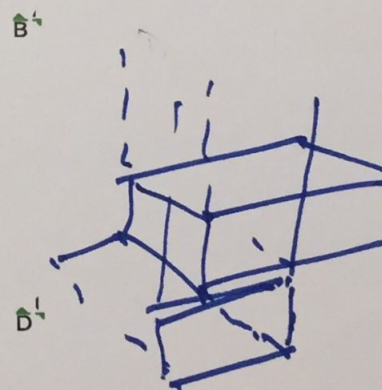

Quadro de Áreas Pavimentos

Compart.	área	área
IS1	2,60	2,86
IS2	5,56	6,12
IS3	4,28	4,71

Quadro de Áreas - Paredes IS (rev)

Compart.	Área	espelho
IS3	4,86	0,57
	0,19	
	1,11	
	1,74	
	0,20	
	1,72	
	5,06	
	2,07	
	0,13	
	0,39	
	1,62	
	4,76	
	0,06	
	1,57	
	25,49	

MORADIA EM VILAMOURA

12


Eng. José Caiado de Sousa

arq:


IS3 - PORMENORES 1

esc: 1:20


2009

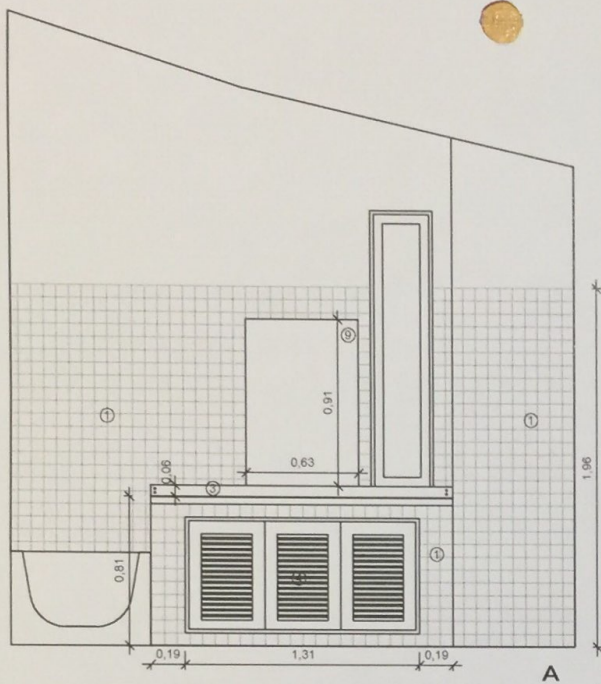


A

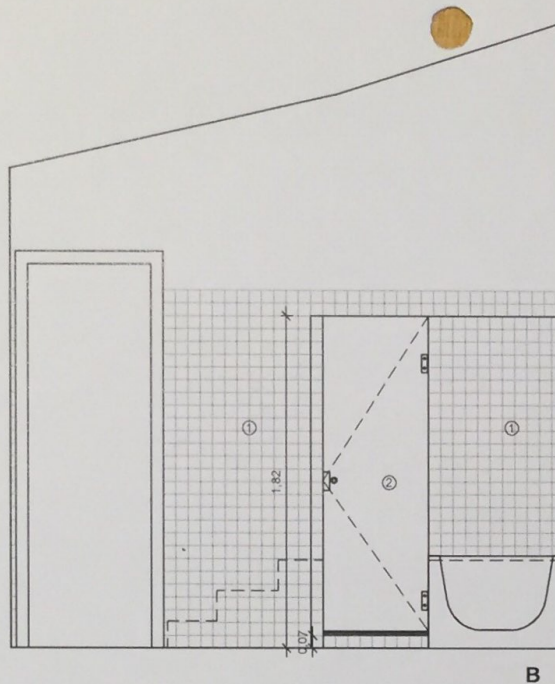

B

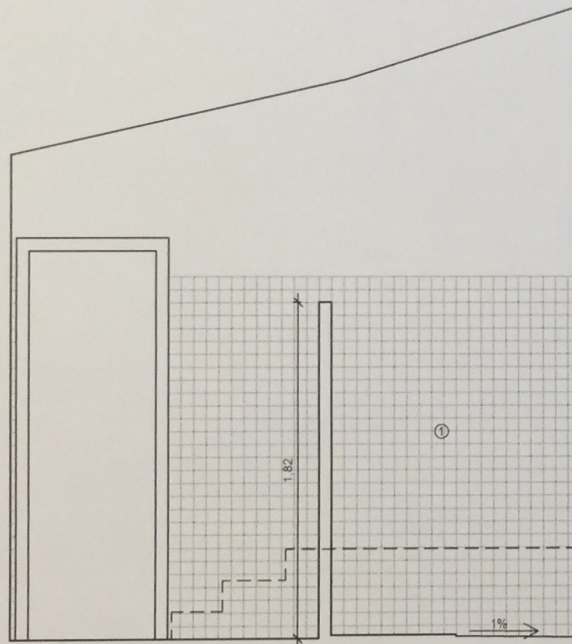

C

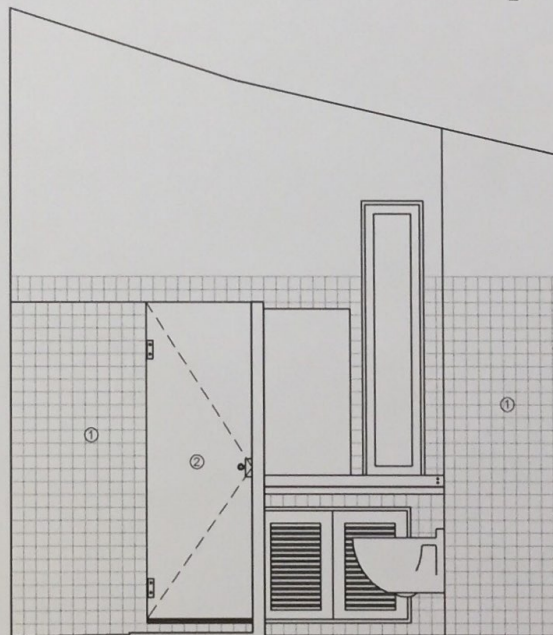

D

13

2009

MORADIA EM VILAMOURA

Eng. José Ceado de Sousa

arq:

IS3 - PORMENORES 2

esc: 1:20