



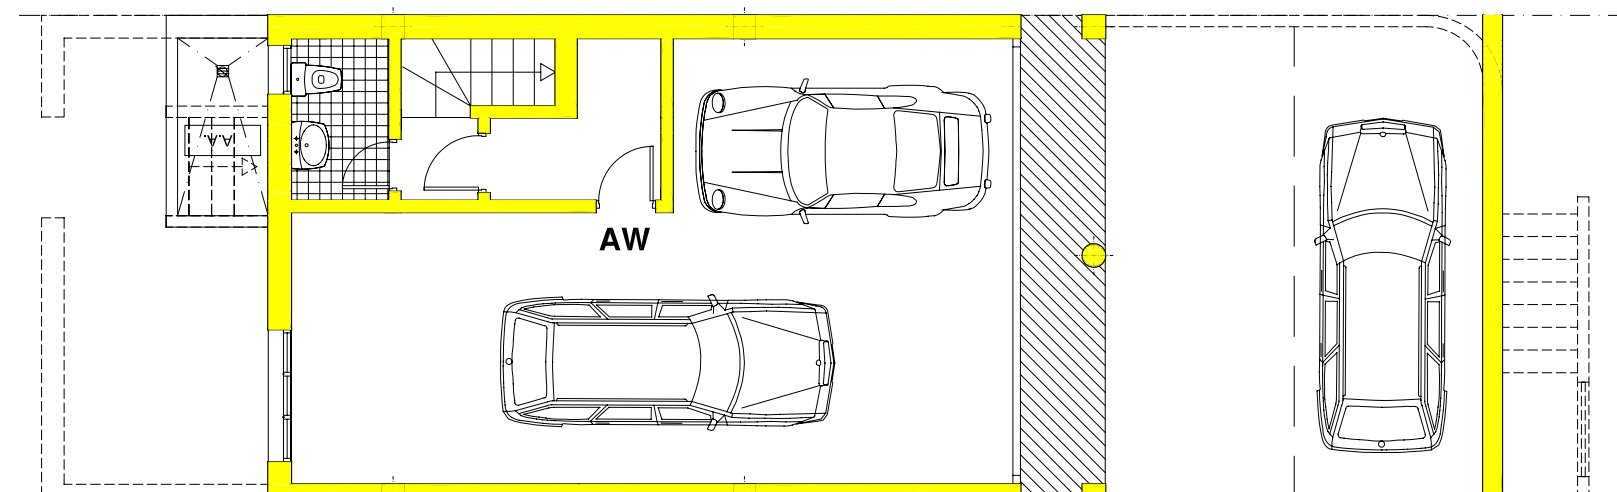



ESCALA GRAFICA 1:100

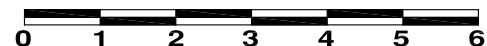

PLANTA DE ACORDO COM O PROJECTO DE
ARQUITECTURA, SUJEITO A ALTERAÇÕES CONFORME
PROJECTO DE EXECUÇÃO OU NORMAS CAMARARIAS



LOTE	MORADIA	ANDAR	TIPO	PLANTA Nº	DATA
F1-B	1	-1	AW	139	DEZEMBRO 2.002

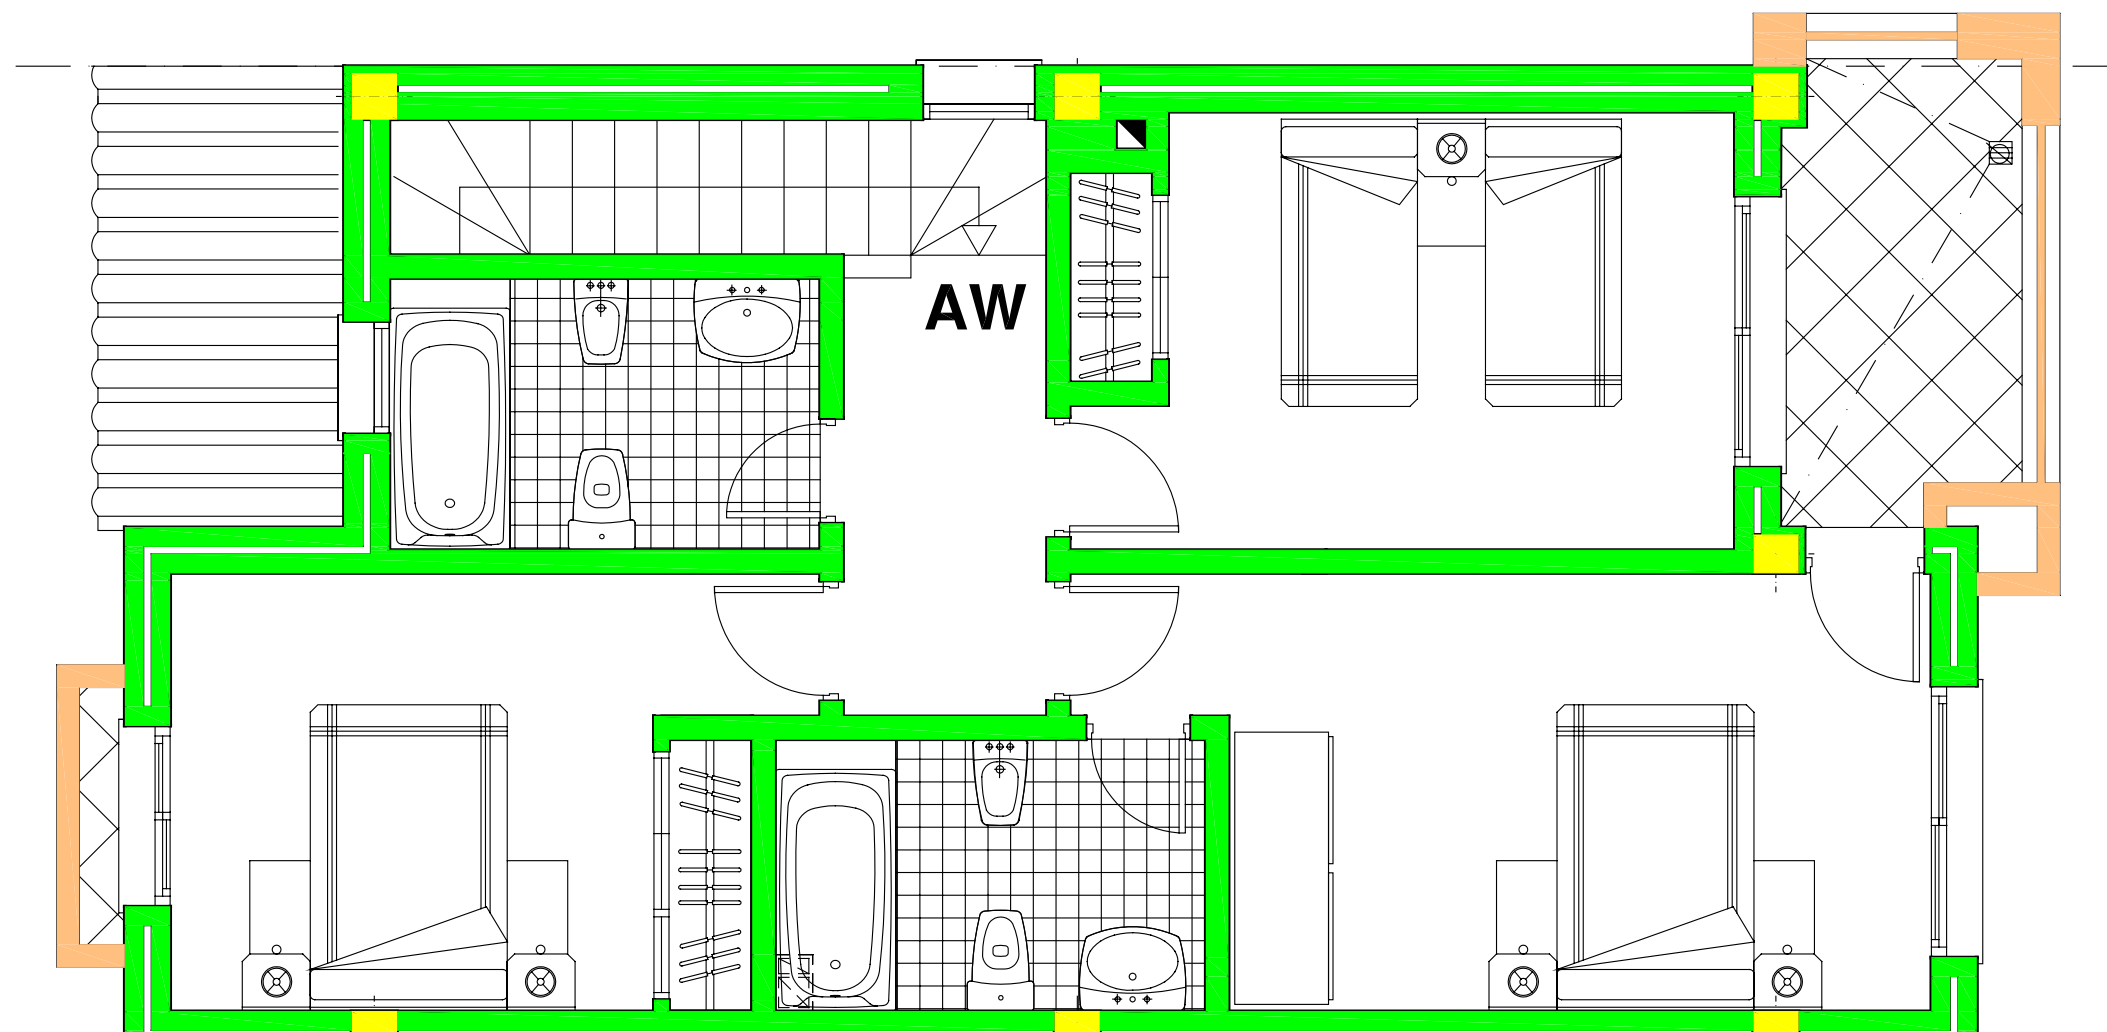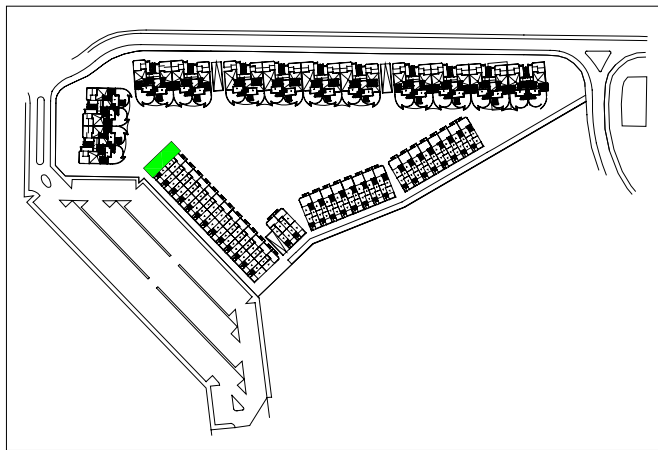

ESCALA GRAFICA 1:50





PLANTA DE ACORDO COM O PROJECTO DE
ARQUITECTURA, SUJEITO A ALTERAÇÕES CONFORME
PROJECTO DE EXECUÇÃO OU NORMAS CAMARARIAS



SUNSET VILLAS
VILA SOL · VILAMOURA

Lusort
ALGARVE

LOTE	MORADIA	ANDAR	TIPO	PLANTA Nº	DATA
F1-B	1	1	AW	142	DEZEMBRO 2.002

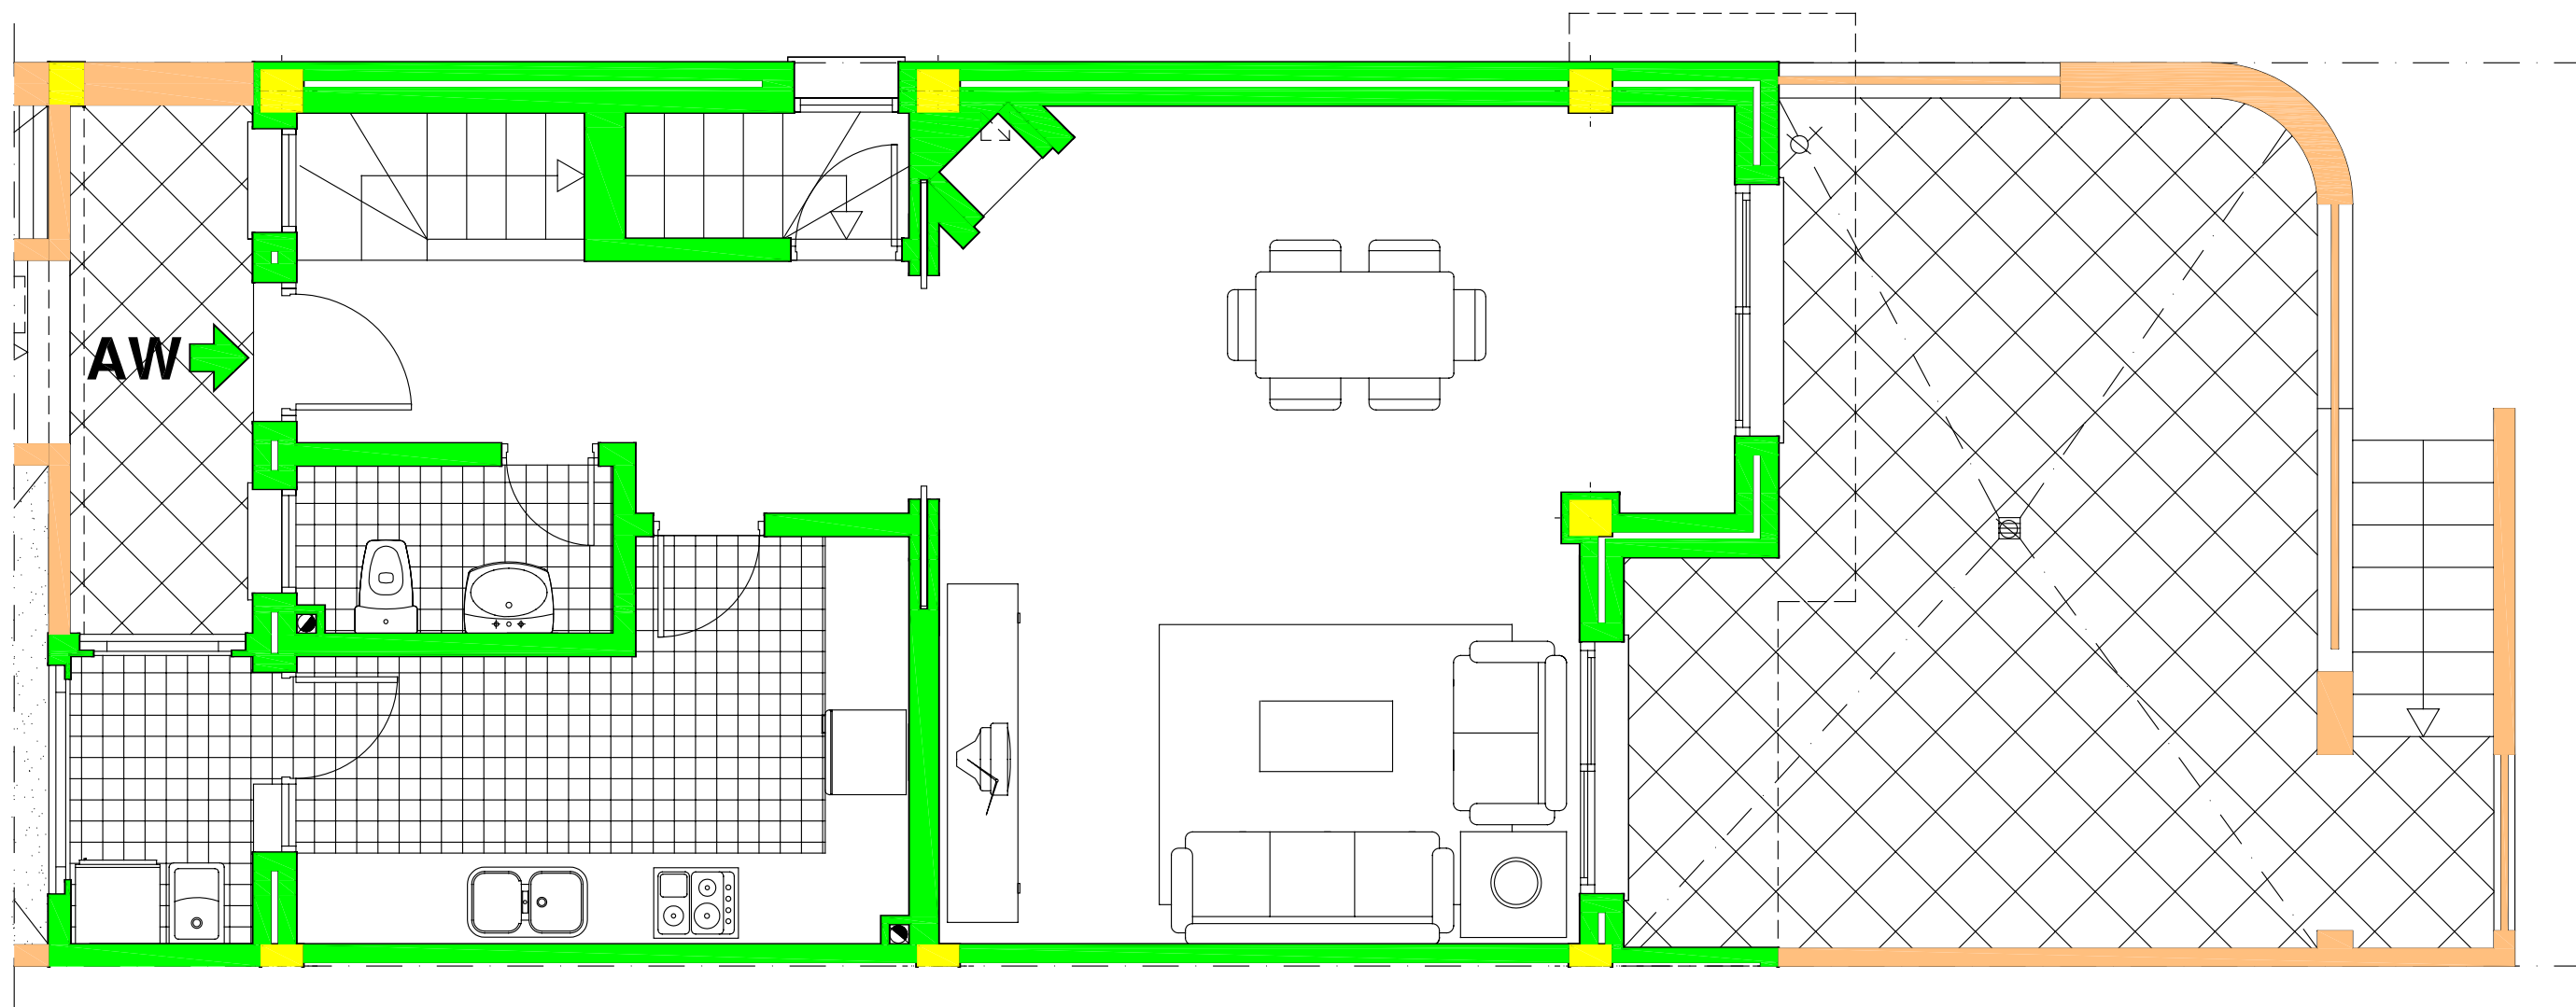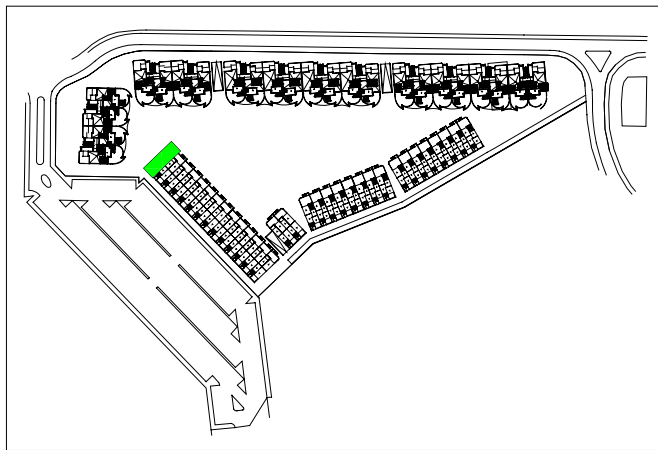

ESCALA GRAFICA 1:50






PLANTA DE ACORDO COM O PROJECTO DE ARQUITECTURA, SUJEITO A ALTERAÇÕES CONFORME PROJECTO DE EXECUÇÃO OU NORMAS CAMARARIAS



SUNSET VILLAS
VILA SOL · VILAMOURA

Lusort
ALGARVE

LOTE	MORADIA	ANDAR	TIPO	PLANTA Nº	DATA
F1-B	1	0	AW	141	DEZEMBRO 2.002

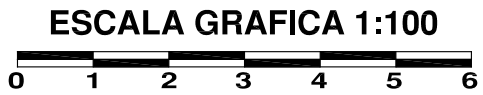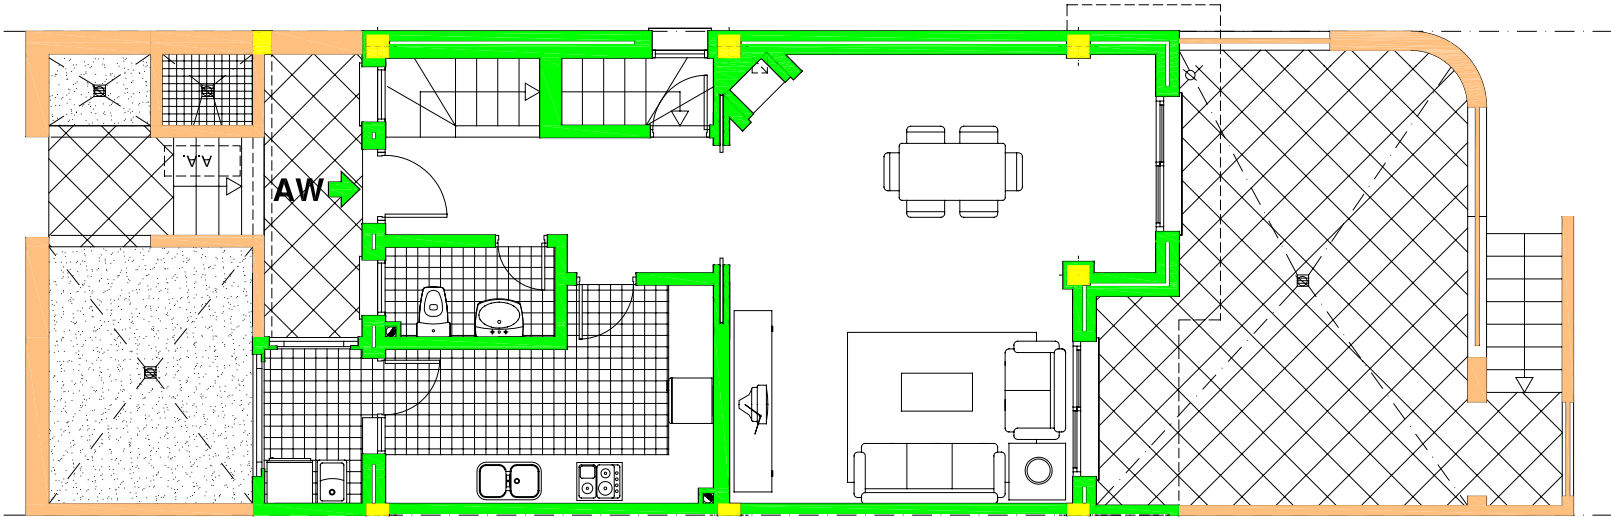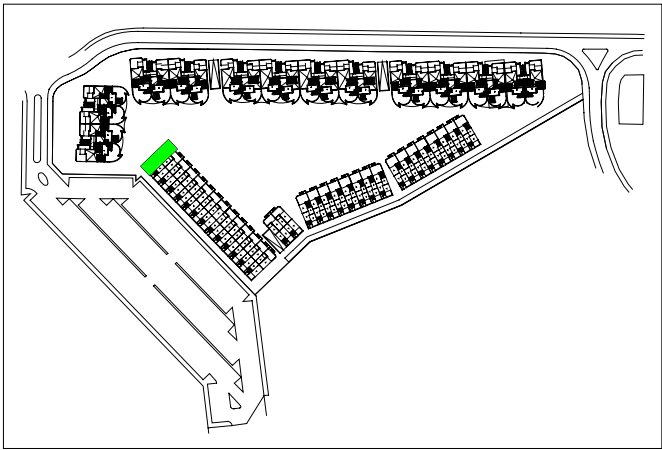

PLANTA DE ACORDO COM O PROJECTO DE
ARQUITECTURA, SUJEITO A ALTERAÇÕES CONFORME
PROJECTO DE EXECUÇÃO OU NORMAS CAMARARIAS



LOTE	MORADIA	ANDAR	TIPO	PLANTA Nº	DATA
F1-B	1	0	AW	140	DEZEMBRO 2.002