

| Nº DE FOLHA | DESENHO | ESCALA |
|-------------|--|----------|
| 01 | LEVANTAMENTO TOPOGRÁFICO | 1/200 |
| 02 | PLANTA DE IMPLANTAÇÃO | 1/200 |
| 03 | PLANTA PISO -1 | 1/100 |
| 04 | PLANTA PISO 0 | 1/100 |
| 05 | PLANTA PISO 1 | 1/100 |
| 06 | PLANTA DE COBERTURA | 1/100 |
| 07 | CORTE C1 | 1/100 |
| 08 | CORTES C2 e C3 | 1/100 |
| 09 | ALÇADO PRINCIPAL e ALÇADO TARDOZ | 1/100 |
| 10 | PORMENORIZAÇÃO - COZINHA | 1/50 |
| 11 | PORMENORIZAÇÃO - INSTALAÇÕES SANITÁRIAS | 1/50 |
| 12 | PORM. - ALÇADO MURO e/ RECETÁCULO POSTAL | 1/50 |
| 13 | LISTA DE LAYERS | S/ESCALA |

COMUNICAÇÃO PRÉVIA

obras de construção de moradia unifamiliar,
piscina, muros de vedação e portões de acesso

DG.00

de 13

requerente. Opherus Informática lda.

localização. Urbanização Quinta da Sobreira,Lote 3, Montenegro, FARO

data. agosto 2020

desenho. ÍNDICE

esc. s/escala

arquitetura. Filipe Paixão

membro o.a. 21458

corpo • atelier de arquitectura e arte

R. D. Francisco Gomes n.4 1.ºb

8000-306 Faro

info@corpoatelier.com / www.corpoatelier.com

corpo

P=20205


N=111000

P=20205

P=20210

N=111000

P=20210

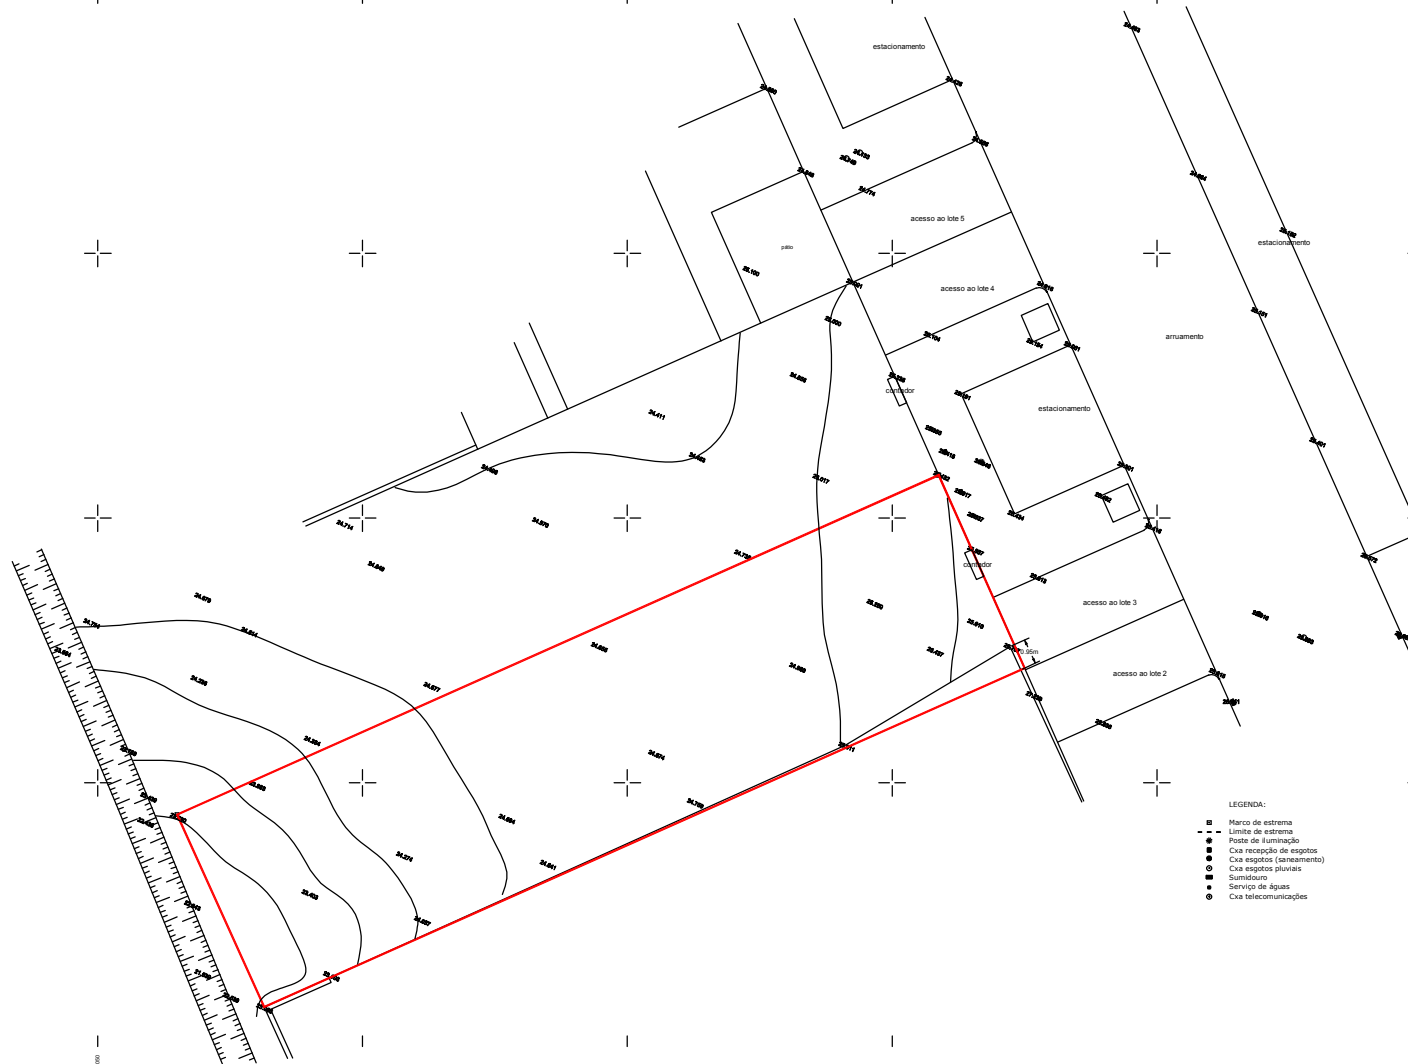

- LEGENDA:
- Marco de estrema
 - - - Limite de estrema
 - Poste de iluminação
 - Cxa recepção de esgotos
 - Cxa esgotos (saneamento)
 - Cxa esgotos pluviais
 - Sumatório
 - Serviço de águas
 - Cxa telecomunicações



COMUNICAÇÃO PRÉVIA
 obras de construção de moradia unifamiliar,
 piscina, muros de vedação e portões de acesso

DG.01
de 13


requerente. Opherus Informática lda.
localização. Urbanização Quinta da Sobreira, Lote 3, Montenegro, FARO
data. agosto 2020

desenho. LEVANTAMENTO TOPOGRÁFICO
 esc. 1/200

arquitetura. Filipe Paixão
membro o.a. 21458

corpo • atelier de arquitectura e arte
 R. D. Francisco Gomes n.4 1.ºb
 8000-306 Faro
 info@corpoatelier.com / www.corpoatelier.com



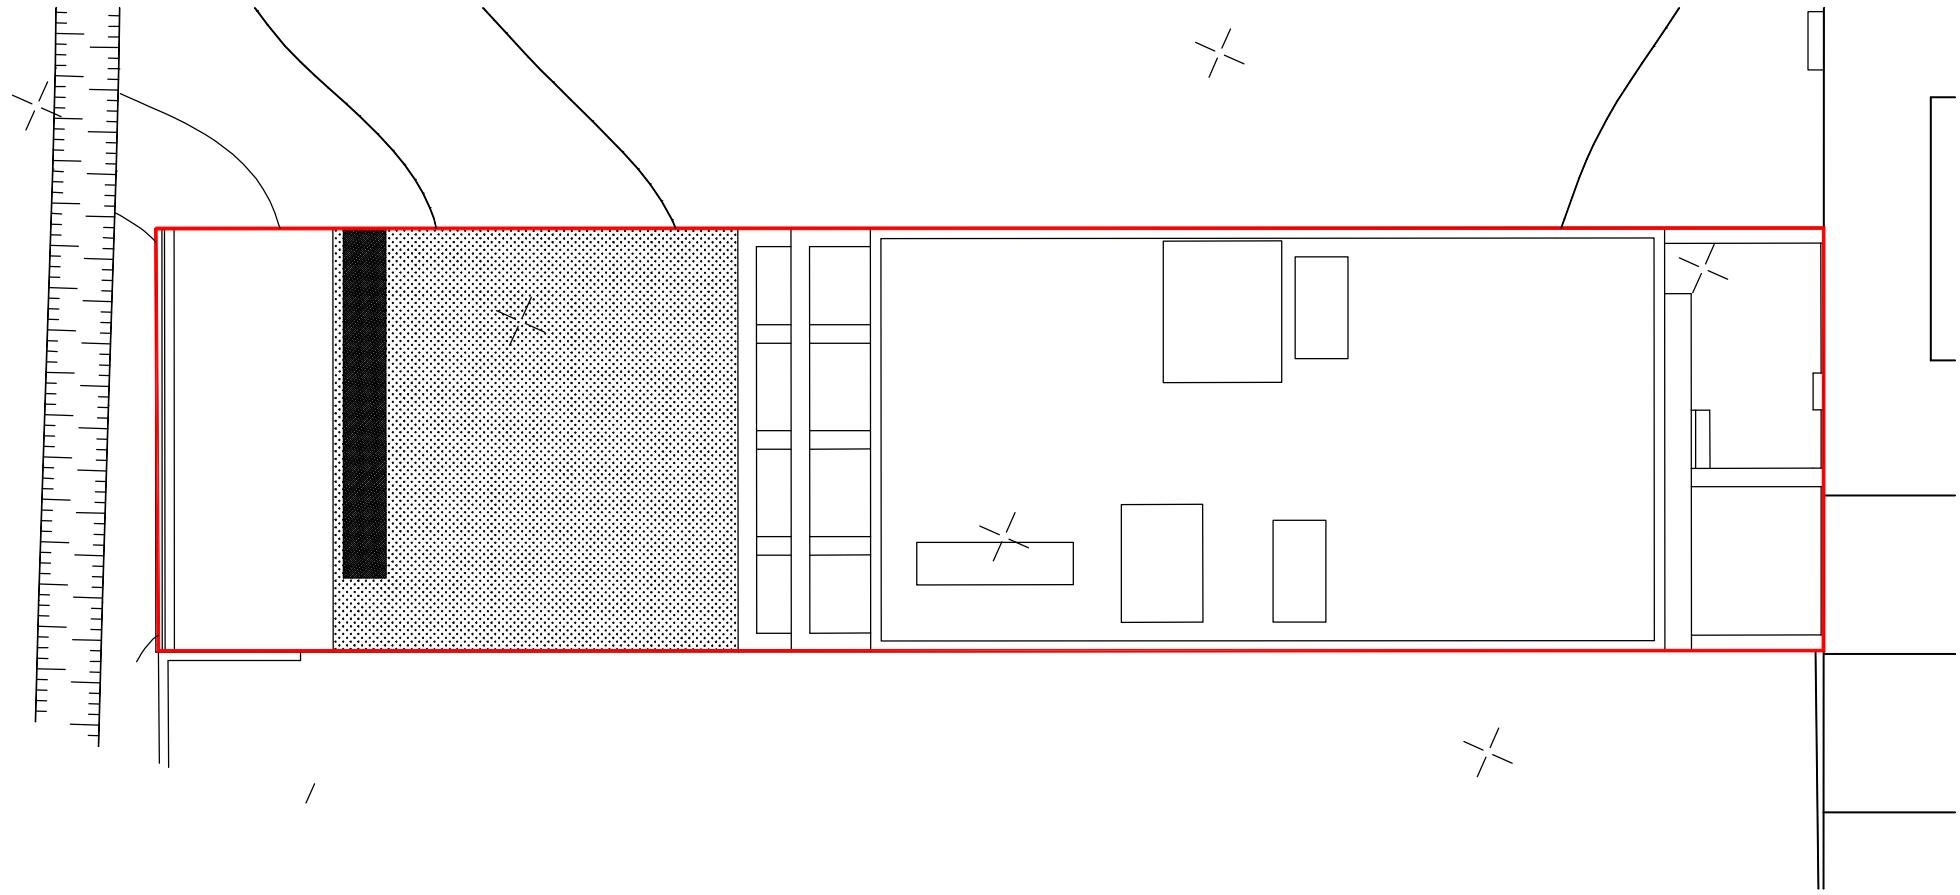

índices
 área do lote: 252,00m²
 área de implantação: 107,00m²
 área bruta de construção: 222,35m²
 cêrcea: 7,00m

COMUNICAÇÃO PRÉVIA
 obras de construção de moradia unifamiliar,
 piscina, muros de vedação e portões de acesso

DG.02
 de 13


requerente. Opherus Informática lda.
localização. Urbanização Quinta da Sobreira, Lote 3, Montenegro, FARO
data. agosto 2020

desenho. PLANTA DE IMPLANTAÇÃO
 esc. 1/100

arquitetura. Filipe Paixão
membro o.a. 21458

corpo • atelier de arquitectura e arte
 R. D. Francisco Gomes n.4 1.ºb
 8000-306 Faro
 info@corpoatelier.com / www.corpoatelier.com



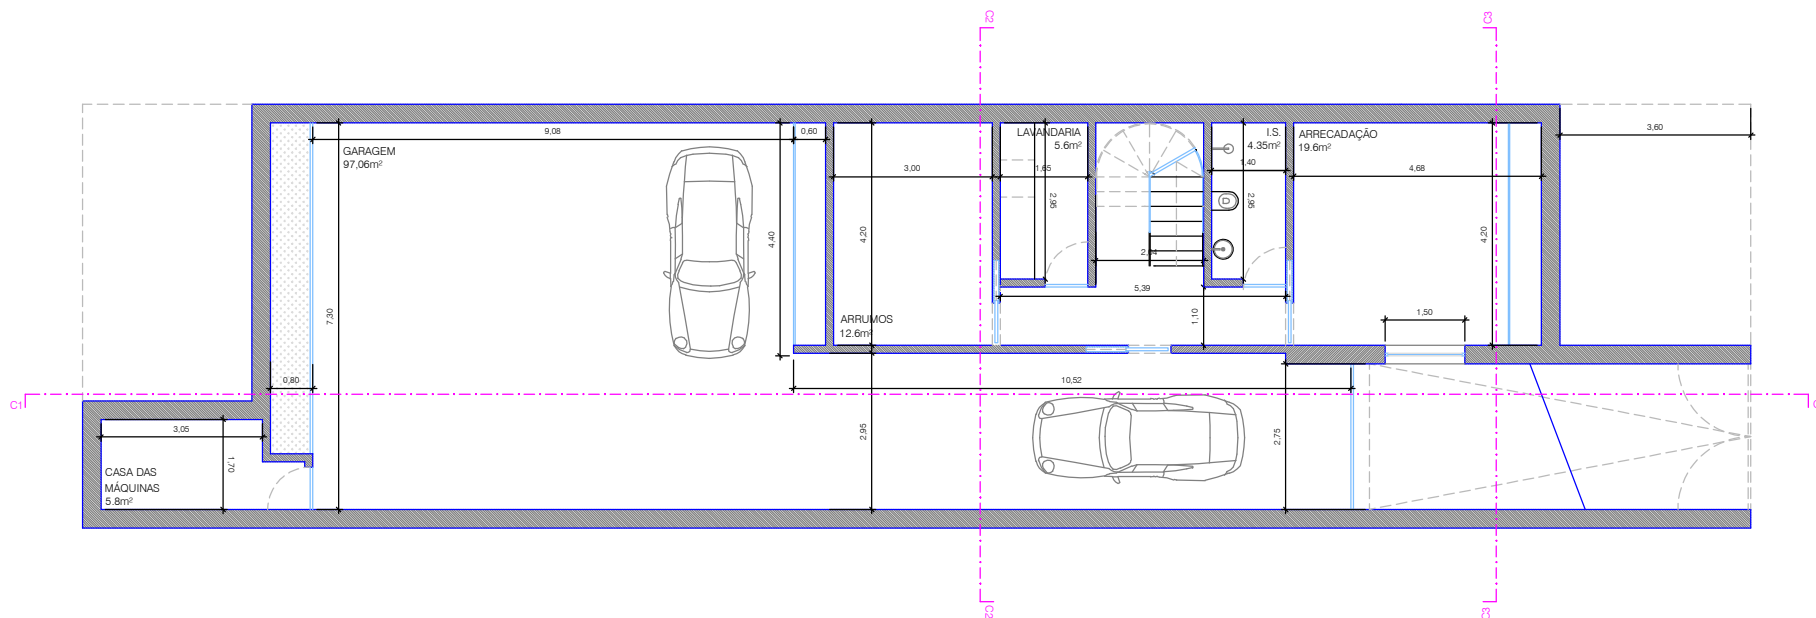

COMUNICAÇÃO PRÉVIA

obras de construção de moradia unifamiliar,
piscina, muros de vedação e portões de acesso

DG.03
de 13

requerente. Opherus Informática Ida.


localização. Urbanização Quinta da Sobreira, Lote 3, Montenegro, FARO
data. agosto 2020

desenho. PLANTA PISO -1
esc. 1/100

arquitetura. Filipe Paixão
membro o.a. 21458

corpo • atelier de arquitectura e arte
R. D. Francisco Gomes n.4 1.ºb
8000-306 Faro
info@corpoatelier.com / www.corpoatelier.com



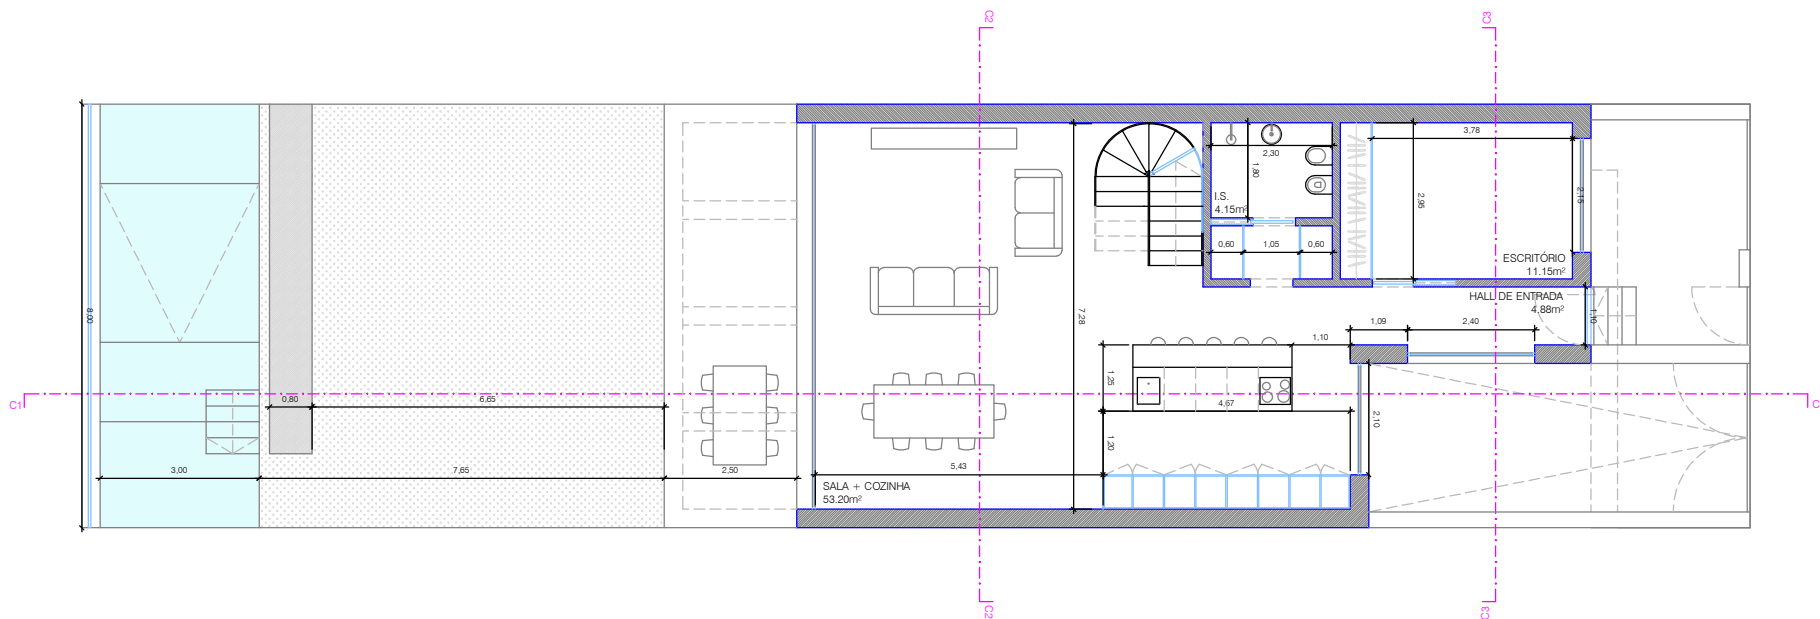

COMUNICAÇÃO PRÉVIA

obras de construção de moradia unifamiliar,
piscina, muros de vedação e portões de acesso

DG.04

de 13

requerente. Opherus Informática lda.

localização. Urbanização Quinta da Sobreira, Lote 3, Montenegro, FARO
data. agosto 2020

desenho. PLANTA PISO 0

esc. 1/100

arquitetura. Filipe Paixão

membro o.a. 21458


corpo • atelier de arquitectura e arte

R. D. Francisco Gomes n.4 1.ºb

8000-306 Faro

info@corpoatelier.com / www.corpoatelier.com

corpo

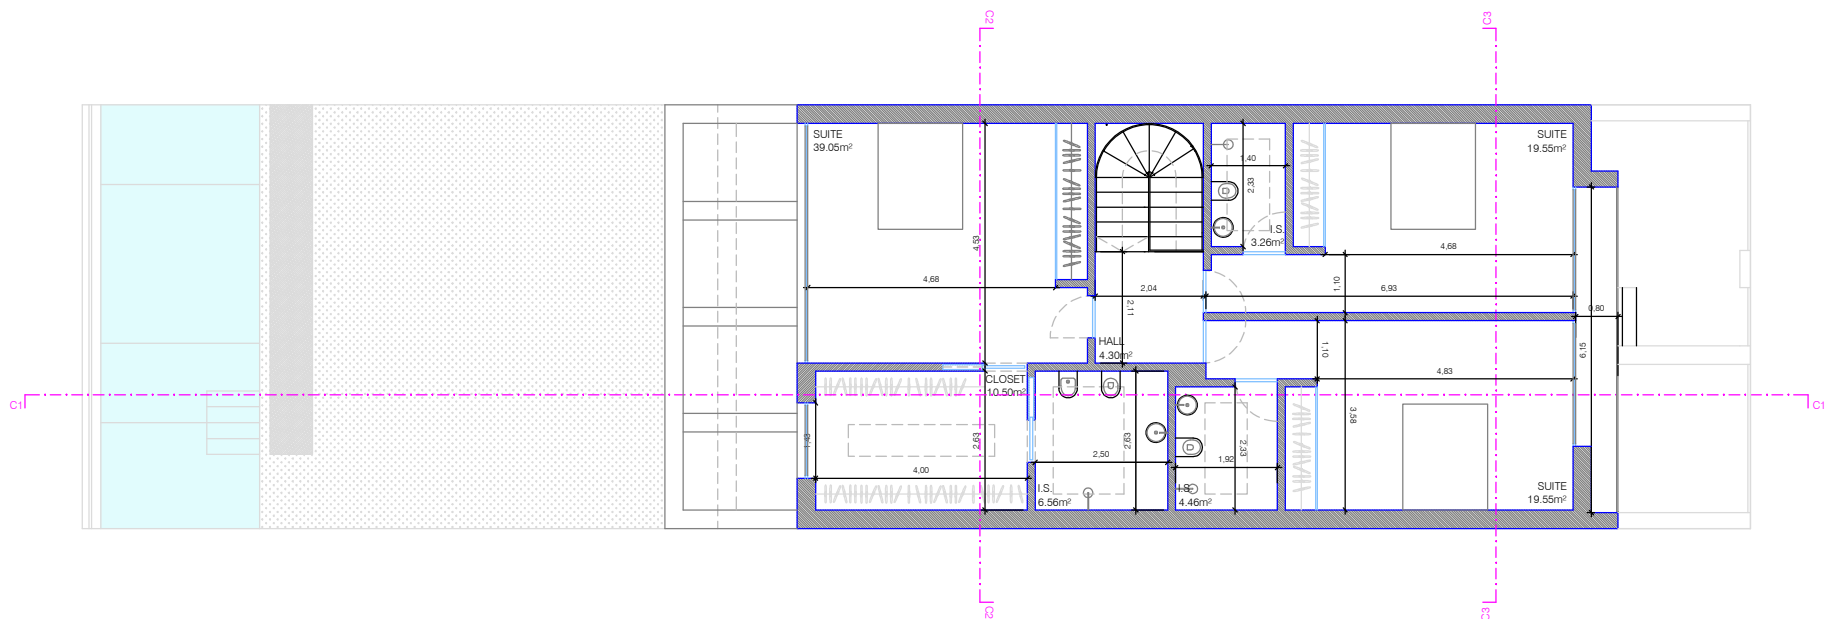

COMUNICAÇÃO PRÉVIA
obras de construção de moradia unifamiliar,
piscina, muros de vedação e portões de acesso


DG.05
de 13

requerente. Opherus Informática lda.
localização. Urbanização Quinta da Sobreira, Lote 3, Montenegro, FARO
data. agosto 2020

desenho. PLANTA PISO 1
esc. 1/100

arquitetura. Filipe Paixão
membro o.a. 21458

corpo • atelier de arquitectura e arte
R. D. Francisco Gomes n.4 1.ºb
8000-306 Faro
info@corpoatelier.com / www.corpoatelier.com

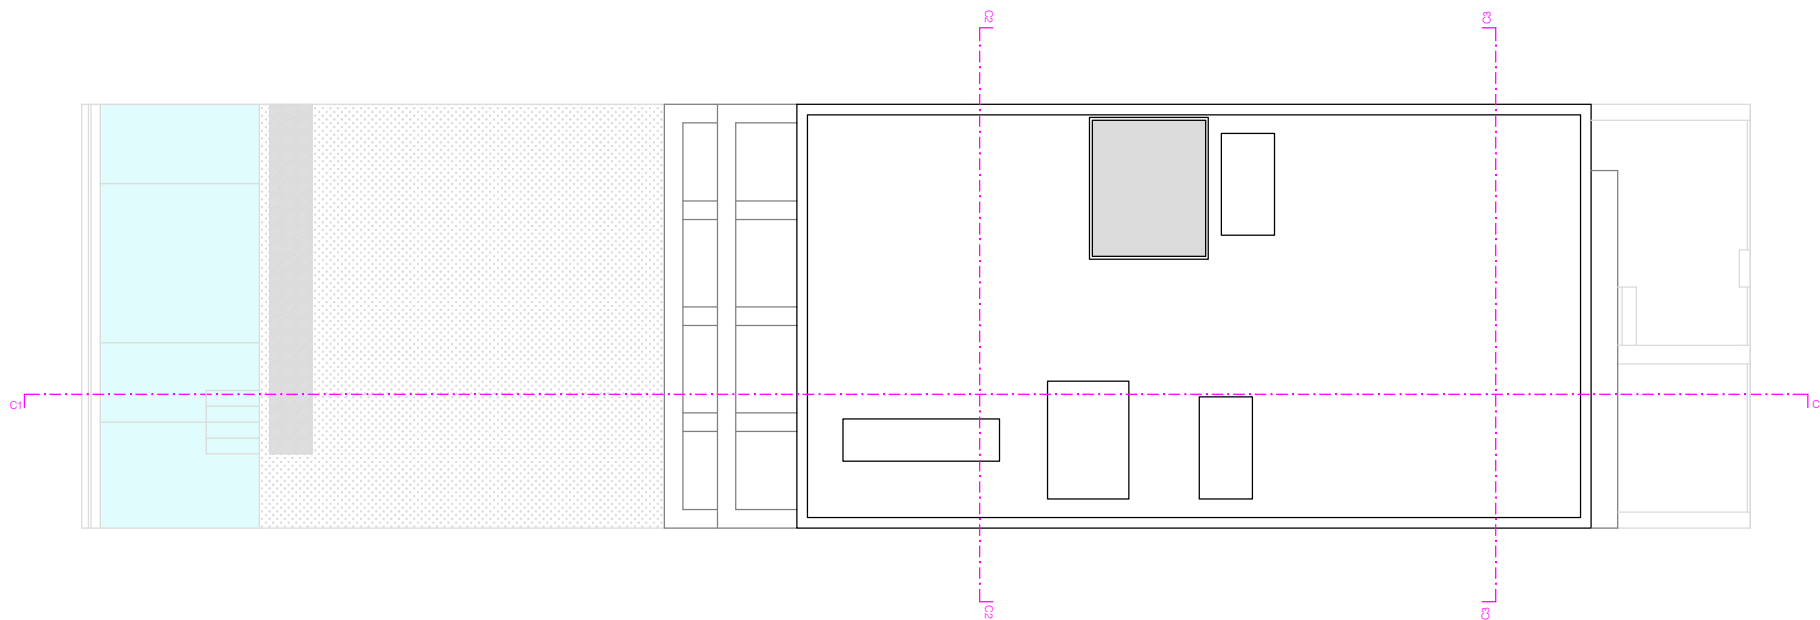

COMUNICAÇÃO PRÉVIA

obras de construção de moradia unifamiliar,
piscina, muros de vedação e portões de acesso

DG.06

de 13

requerente. Opherus Informática lda.

localização. Urbanização Quinta da Sobreira, Lote 3, Montenegro, FARO
data. agosto 2020

desenho. PLANTA DE COBERTURA

esc. 1/100

arquitetura. Filipe Paixão

membro o.a. 21458


corpo • atelier de arquitectura e arte

R. D. Francisco Gomes n.4 1.ºb

8000-306 Faro

info@corpoatelier.com / www.corpoatelier.com

corpo

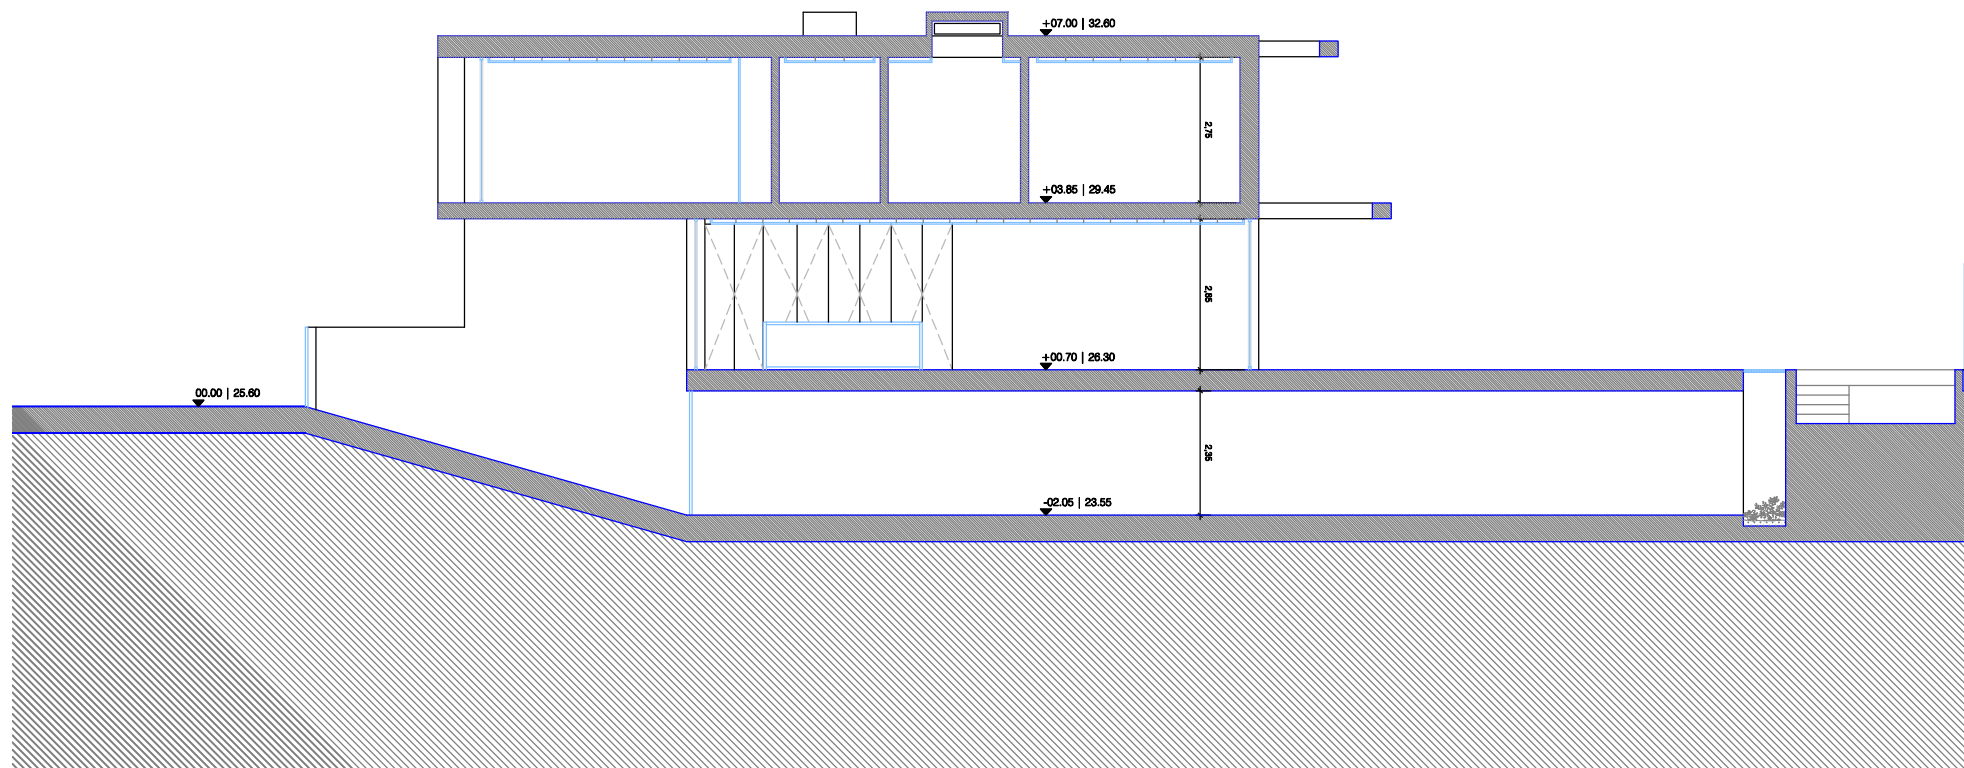

COMUNICAÇÃO PRÉVIA

obras de construção de moradia unifamiliar,
piscina, muros de vedação e portões de acesso

DG.07

de 13

requerente. Opherus Informática lda.

localização. Urbanização Quinta da Sobreira, Lote 3, Montenegro, FARO
data. agosto 2020

desenho. CORTE C1

esc. 1/100

arquitetura. Filipe Paixão

membro o.a. 21458


corpo • atelier de arquitectura e arte

R. D. Francisco Gomes n.4 1.ºb


8000-306 Faro

info@corpoatelier.com / www.corpoatelier.com

corpo

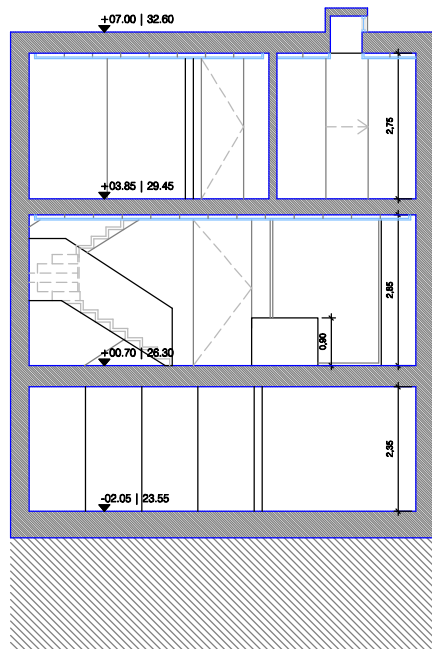

CORTE C2

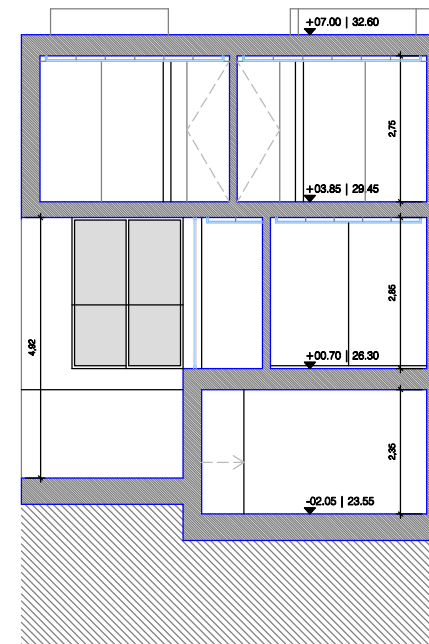

CORTE C3

COMUNICAÇÃO PRÉVIA
obras de construção de moradia unifamiliar,
piscina, muros de vedação e portões de acesso

DG.08
de 13


requerente. Opherus Informática lda.
localização. Urbanização Quinta da Sobreira, Lote 3, Montenegro, FARO
data. agosto 2020

desenho. CORTE C2 e C3
esc. 1/100


arquitetura. Filipe Paixão
membro o.a. 21458

corpo • atelier de arquitectura e arte
R. D. Francisco Gomes n.4 1.ºb
8000-306 Faro
info@corpoatelier.com / www.corpoatelier.com

corpo

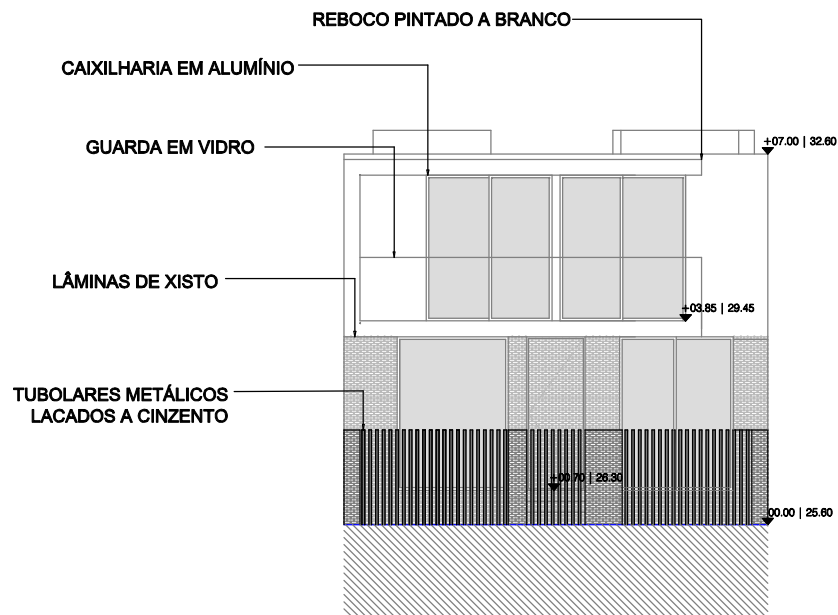

AL ADO PRI IPAL

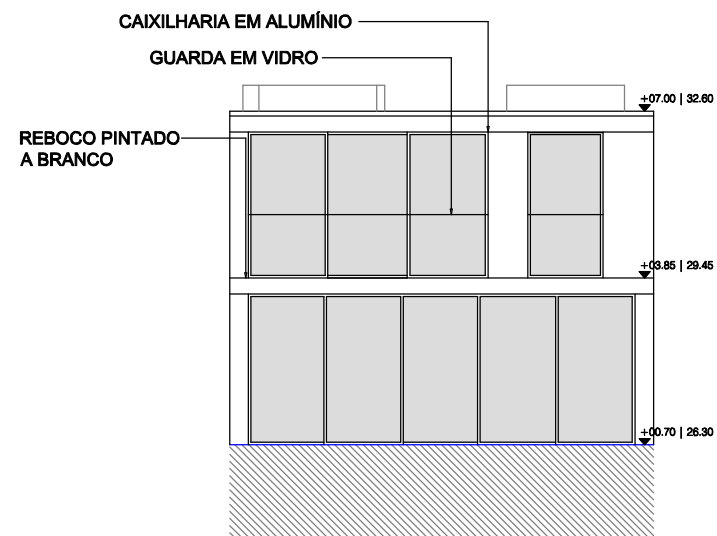

AL ADO ARDO

OMU | A OPR IA
obras de construção de moradia unifamiliar,
piscina, muros de vedação e portões de acesso

DG.0
de 13


re uerente. Opherus Informática Ida.
localização. Urbanização Quinta da Sobreira, Lote 3, Montenegro, FARO
data. agosto 2020

desenho. AL ADO PRI IPAL AL ADO ARDO
esc. 1/100

ar uitetura. Filipe Paixão
membro o.a. 21458

corpo atelier de ar uitectura e arte
R. D. Francisco Gomes n.4 1.ºb
8000-306 Faro
info@corpoatelier.com / www.corpoatelier.com

corpo

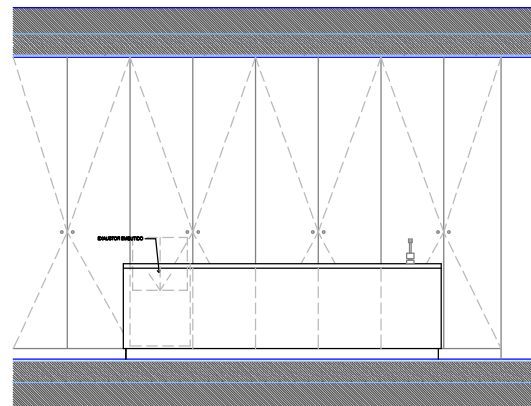

COMUNICAÇÃO PRÉVIA

obras de construção de moradia unifamiliar,
piscina, muros de vedação e portões de acesso

DG.10

de 13

requerente. Opherus Informática lda.

localização. Urbanização Quinta da Sobreira,Lote 3, Montenegro, FARO


data. agosto 2020

desenho. PORMENORIZAÇÃO - COZINHA
esc. 1/50

arquitetura. Filipe Paixão
membro o.a. 21458

corpo • atelier de arquitectura e arte
R. D. Francisco Gomes n.4 1.ºb
8000-306 Faro
info@corpoatelier.com / www.corpoatelier.com

corpo

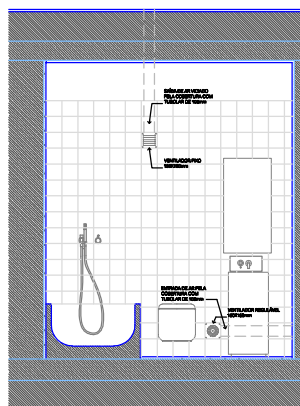

COMUNICAÇÃO PRÉVIA

obras de construção de moradia unifamiliar,
piscina, muros de vedação e portões de acesso

DG.11

de 13

requerente. Opherus Informática lda.

localização. Urbanização Quinta da Sobreira,Lote 3, Montenegro, FARO

data. agosto 2020

desenho. PORMENORIZAÇÃO - INSTALAÇÕES SANITÁRIAS

esc. 1/50

arquitetura. Filipe Paixão

membro o.a. 21458


corpo • atelier de arquitectura e arte

R. D. Francisco Gomes n.4 1.ºb


8000-306 Faro

info@corpoatelier.com / www.corpoatelier.com

corpo

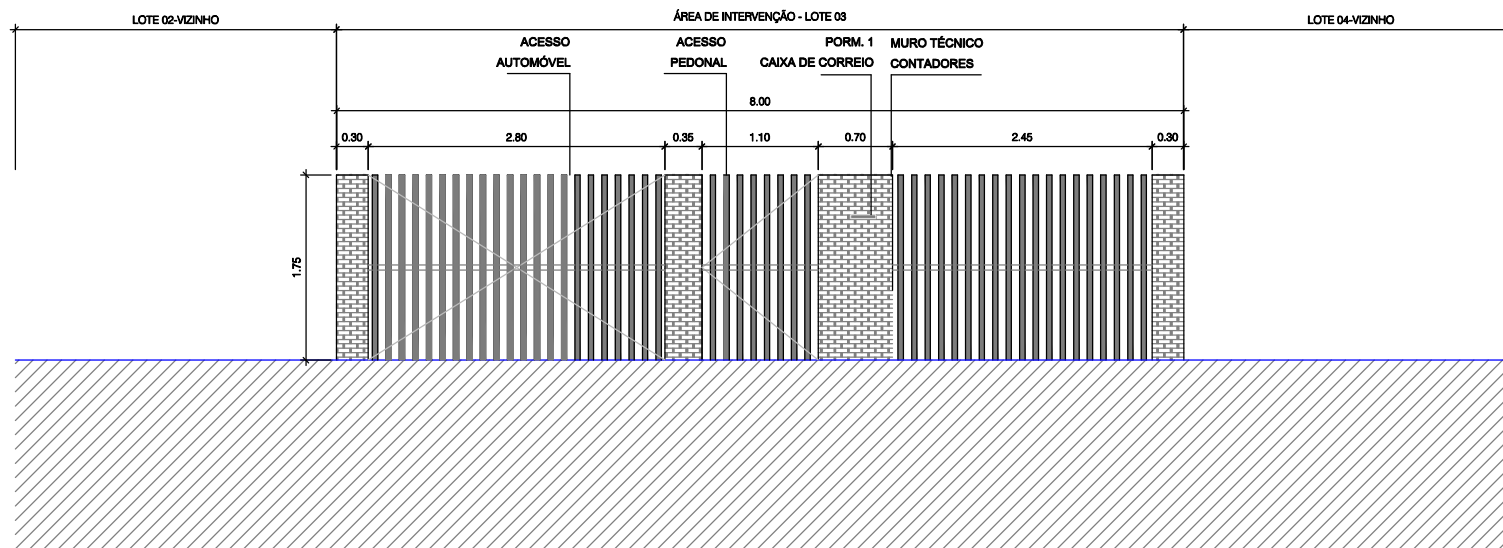

PORMENOR 1

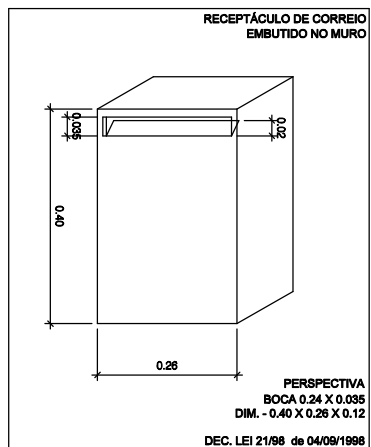

COMUNICAÇÃO PRÉVIA
obras de construção de moradia unifamiliar,
piscina, muros de vedação e portões de acesso

DG.12
de 13

requerente. Opherus Informática lda.
localização. Urbanização Quinta da Sobreira, Lote 3, Montenegro, FARO
data. agosto 2020

deseño. PORM. - ALÇADO MURO c/ RECETÁCULO POSTAL
esc. 1/50

arquitectura. Filipe Paixão
membro o.a. 21458

corpo • atelier de arquitectura e arte
R. D. Francisco Gomes n.4 1.ºb
8000-306 Faro
info@corpoatelier.com / www.corpoatelier.com

| NOME DA LAYER | IDENTIFICAÇÃO DOS LIMITES | TIPO DE ENTIDADE |
|-----------------|--|------------------|
| 0 | LAYER BASE DO AUTOCAD | LINHA |
| _CORTE MÉDIO | LAYER DE CORTE DE PAREDE E LAJE | LINHA |
| _CORTE FORTE | LAYER DE CORTE DE VIDRO, PORTAS E ARMÁRIOS | LINHA |
| _TRACEJADO | LAYER DE REPRESENTAÇÃO INVISÍVEL | LINHA |
| _VISTA LEVE | LAYER DE REPRESENTAÇÃO DE VISTA LEVE | LINHA |
| _VISTA MÉDIA | LAYER DE REPRESENTAÇÃO DE VISTA MÉDIA | LINHA |
| _VISTA FORTE | LAYER DE REPRESENTAÇÃO DE VISTA FORTE | LINHA |
| _SIMBOLOGIA | LAYER DE SIMBOLOGIAS E COTAGENS | TEXTO E LINHA |
| _TEXTO | LAYER DE TEXTO | TEXTO E LINHA |
| _ANOTACOES | LAYER DE ANOTAÇÕES | TEXTO E LINHA |
| _HATCH MÉDIO | LAYER DE HATCH | HATCH |
| _HATCH LEVE | LAYER DE HATCH | HATCH |
| _SECÇÃO E EIXOS | LAYER DE REPRESENTAÇÃO DE CORTES E EIXOS | LINHA |
| _LIMITE LOTE | LAYER DE REPRESENTAÇÃO DE LIMITE DO LOTE | LINHA |
| _AUXILIAR | LAYER AUXILIAR NÃO PLOTADA | LINHA |
| _MVIEW | LAYER DE VIEW PORT NÃO PLOTADA | LINHA |

COMUNICAÇÃO PRÉVIA

obras de construção de moradia unifamiliar,
piscina, muros de vedação e portões de acesso

DG.13
de

requerente. Opherus Informática lda.

localização. Urbanização Quinta da Sobreira,Lote 3, Montenegro, FARO

data. agosto 2020

desenho. LISTA DE LAYERS

esc. s/escala

arquitetura. Filipe Paixão

membro o.a. 21458

corpo • atelier de arquitectura e arte

R. D. Francisco Gomes n.4 1.ºb

8000-306 Faro

info@corpoatelier.com / www.corpoatelier.com

corpo