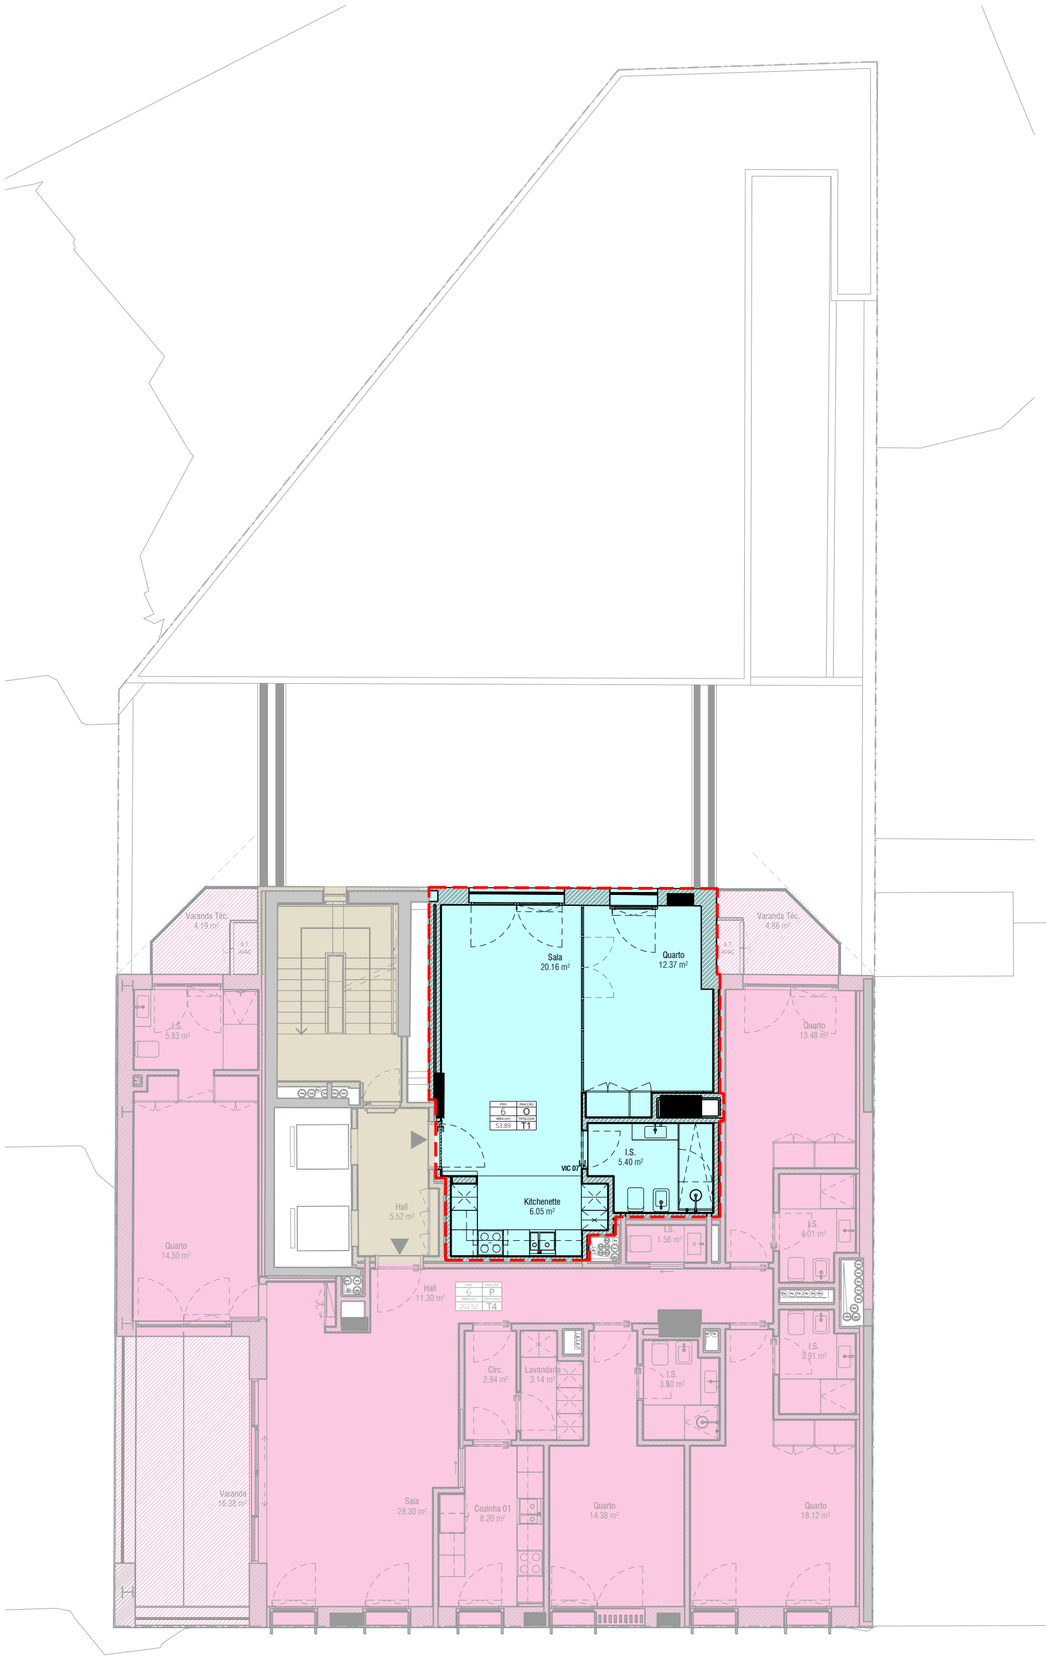


NOTA:
Fração O = A-T1
Fração P = D-T4

Legenda — *Key*

0 0.5 1 2 3 4 5 6 7 m

LIMITE DO LOTE

ACESSO HABITAÇÃO

ACESSO PRINCIPAL

ACESSO AO ESTACIONAMENTO

CóDIGO DO COMPARTIMENTO POR PISO

01.00
SALA
00.00m2

NOME DO COMPARTIMENTO

áREA DO COMPARTIMENTO

L	00.00m
T	00.00m

COTA ALTIMÉTRICA DE LIMPO

COTA ALTIMÉTRICA DE TOSCO

AREA COMUM
LIXO
TÉCNICA
ESTACIONAMENTO
FRAÇÃO B
FRAÇÃO C
FRAÇÃO D
FRAÇÃO E
FRAÇÃO F
FRAÇÃO G
FRAÇÃO H
FRAÇÃO I
FRAÇÃO J
FRAÇÃO K
FRAÇÃO L
FRAÇÃO M
FRAÇÃO N
FRAÇÃO O
FRAÇÃO P
FRAÇÃO Q
FRAÇÃO R
FRAÇÃO S DUPLEX
LUGAR DE DEFICIENTE
FRAÇÃO A COMÉRCIO

Revisão	Descrição	Data
00. A	Emissão inicial do desenho.	2022/01/13

Proprietário / Promotor — *Owner / Promoter*

Construção — *Construction*

Arquitectura / Coordenação — *Architecture / Coordination*

saraiva+associados
ARCHITECTURE + URBAN PLANNING
25 YEARS

Proprietário / Promotor — *Owner / Promoter*

PRINTSPRING, Lda

Título do Projecto — *Project Title*

EDIFÍCIO DE HABITAÇÃO E COMÉRCIO

Localização — *Location*

LISBOA

Disciplina — *Discipline*

ARQUITECTURA

Fase — *Stage*

PROPRIEDADE HORIZONTAL

Título — *Drawing Name*

PLANTA PISO 6
FRAÇÃO O

Colaboração — *Team*

Maria João Moreira, arq.ta (6867/s)
Paulo de Sousa, arq.to (10798/s)
Ana Ramos, arq.ta (6095/s)
João Pereira, arq.to (24869/s)
Pedro Rodrigues, des.

Código — *Code*: 9-263-HOU-LSB

Ficheiro
9-263-PH-R00-A-Sheet - 1 1 7 0 - GRUPO 1 - PROPOSTO - PLANTA PISO 4, 5, 6 e 7

Alterado por — *Last Change*: asilva - 13-01-2022

Data — *Date*: JANEIRO 2022

Escala — *Scale*: 1:100

Número do Desenho — *Drawing number*: ARQ PH 0200 00 A

Disciplina | Fase | Grupo | Numero | Folha | Revisão — *Rev.* | C.Int.

Autor do Projecto: Miguel Saraiva, arq.to (5500/s)

Este desenho é propriedade intelectual dos seus autores, não podendo, sem prévia autorização ser reproduzido ou usado para qualquer fim a não ser o aqui indicado.
Este desenho foi desenvolvido com versões do software AUTOCAD® devidamente licenciadas de acordo com o "Contrato de Licença de Software Autodesk" da Autodesk, Inc.®

Localização do Ficheiro: P:\Constructions\9-263-HOU-LSB (Alexandre Herculano,9)_Lucrativo\1_DESENHOS\1-4 PH\z.publicar\3 PH.VR
Nome do Ficheiro: 9-263-PH-R00-A-Sheet - 1 1 7 0 - GRUPO 1 - PROPOSTO - PLANTA PISO 4, 5, 6 e 7
Data e Hora do Último Registo: asilva - 13 de janeiro de 2022 21:51:46 - ao.lnx
Nome do Layout: Model
Data e Hora do Último Plotagem: isabita - terça, 13 de janeiro de 2022 21:52:24