



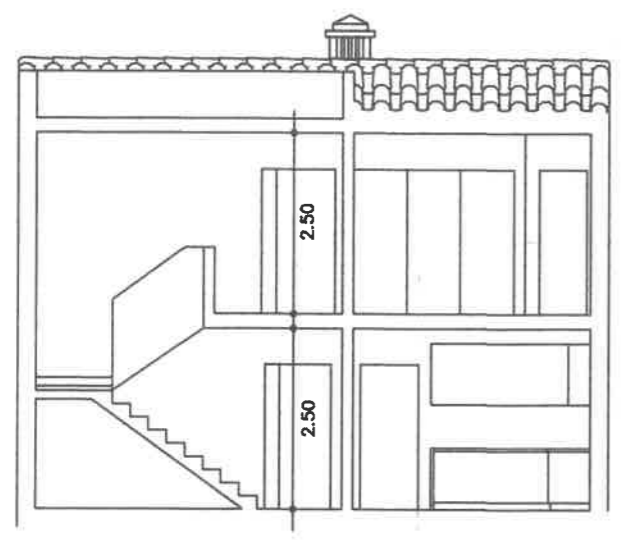


CORTE A-B



CORTE C-D

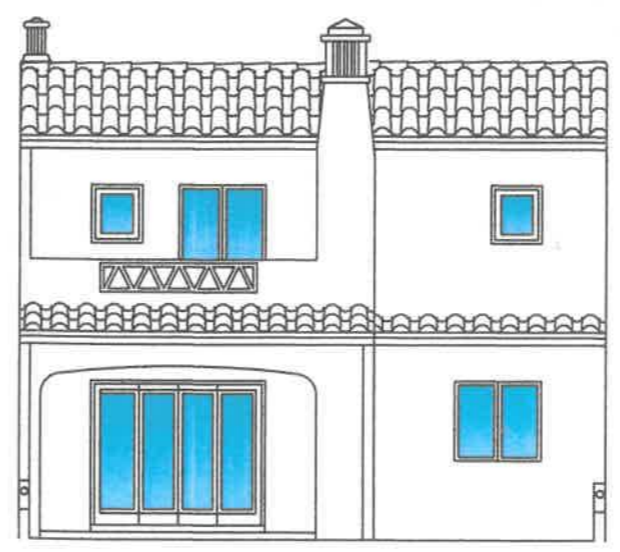

ALÇADO POSTERIOR

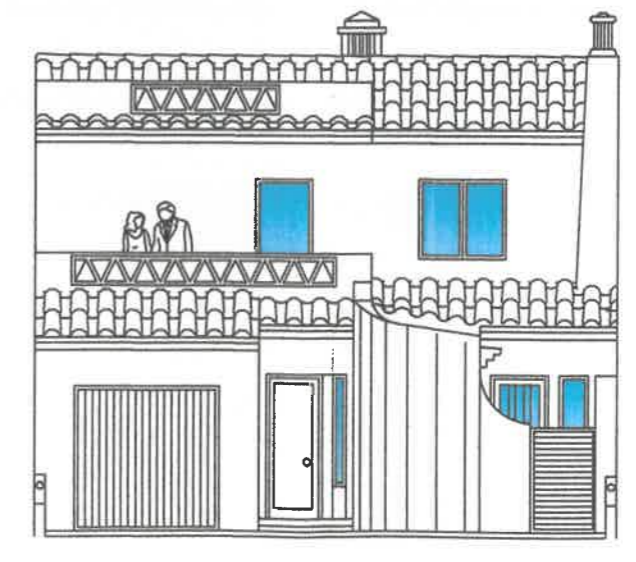

ALÇADO PRINCIPAL

PROJECTO DE UMA MORADIA UNIFAMILIAR

URBANIZAÇÃO DUAS SENTINELAS CASCALHEIRA QUARTEIRA LOULÉ

REQUERENTE: RAZÃO PAUTADA UNIPessoal LDA Lote 110

DATA JUNº. 2019 DESIGNAÇÃO: CORTES E ALÇADOS DEFINITIVOS DESENHO Nº:

ESCALA 1/100