



PLANTAS R/CHÃO B

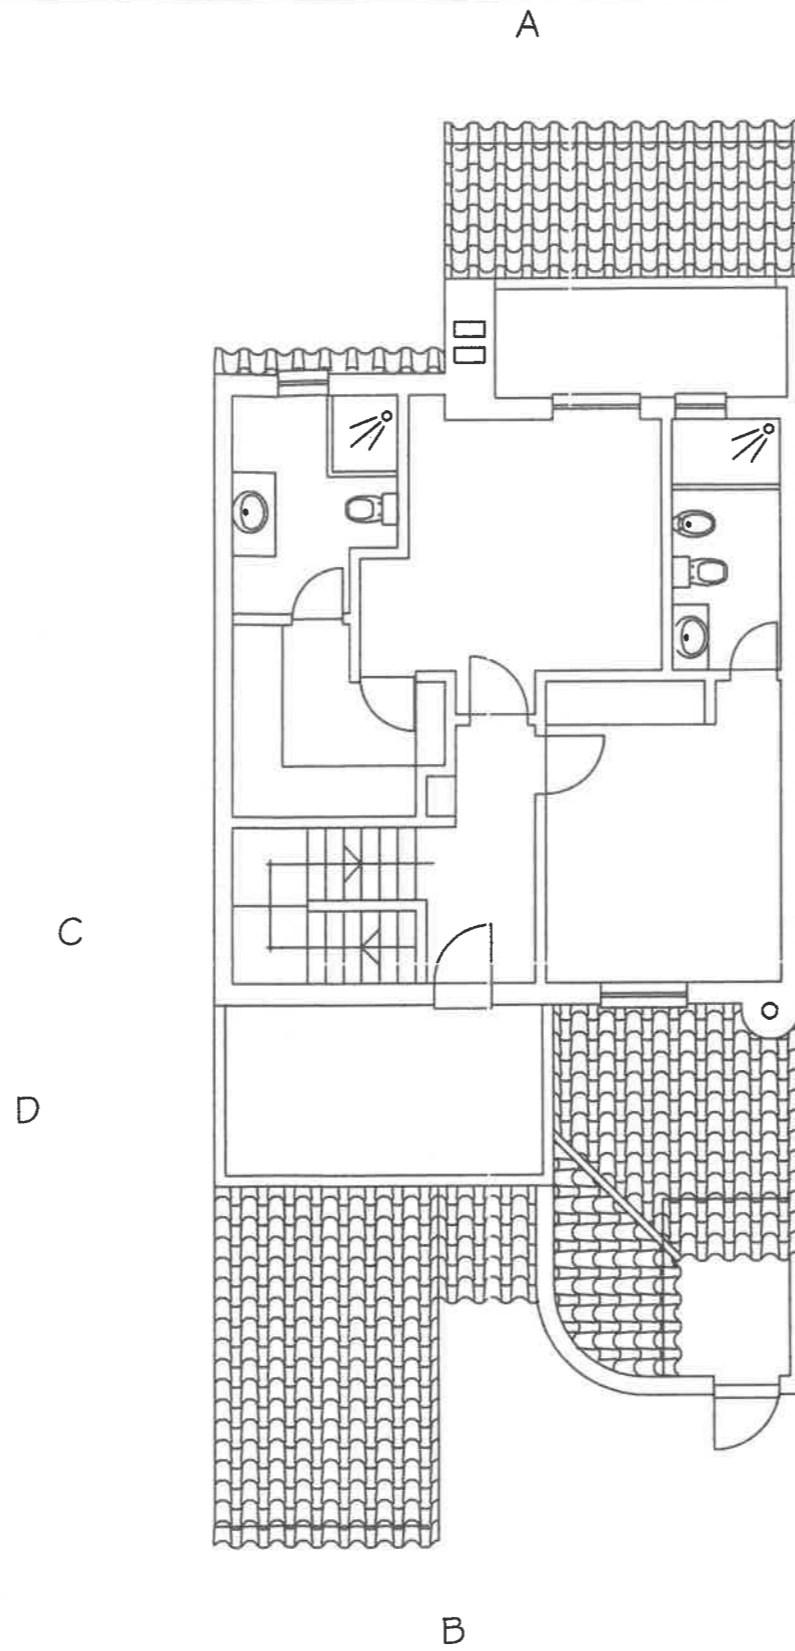

PLANTA 1º ANDAR

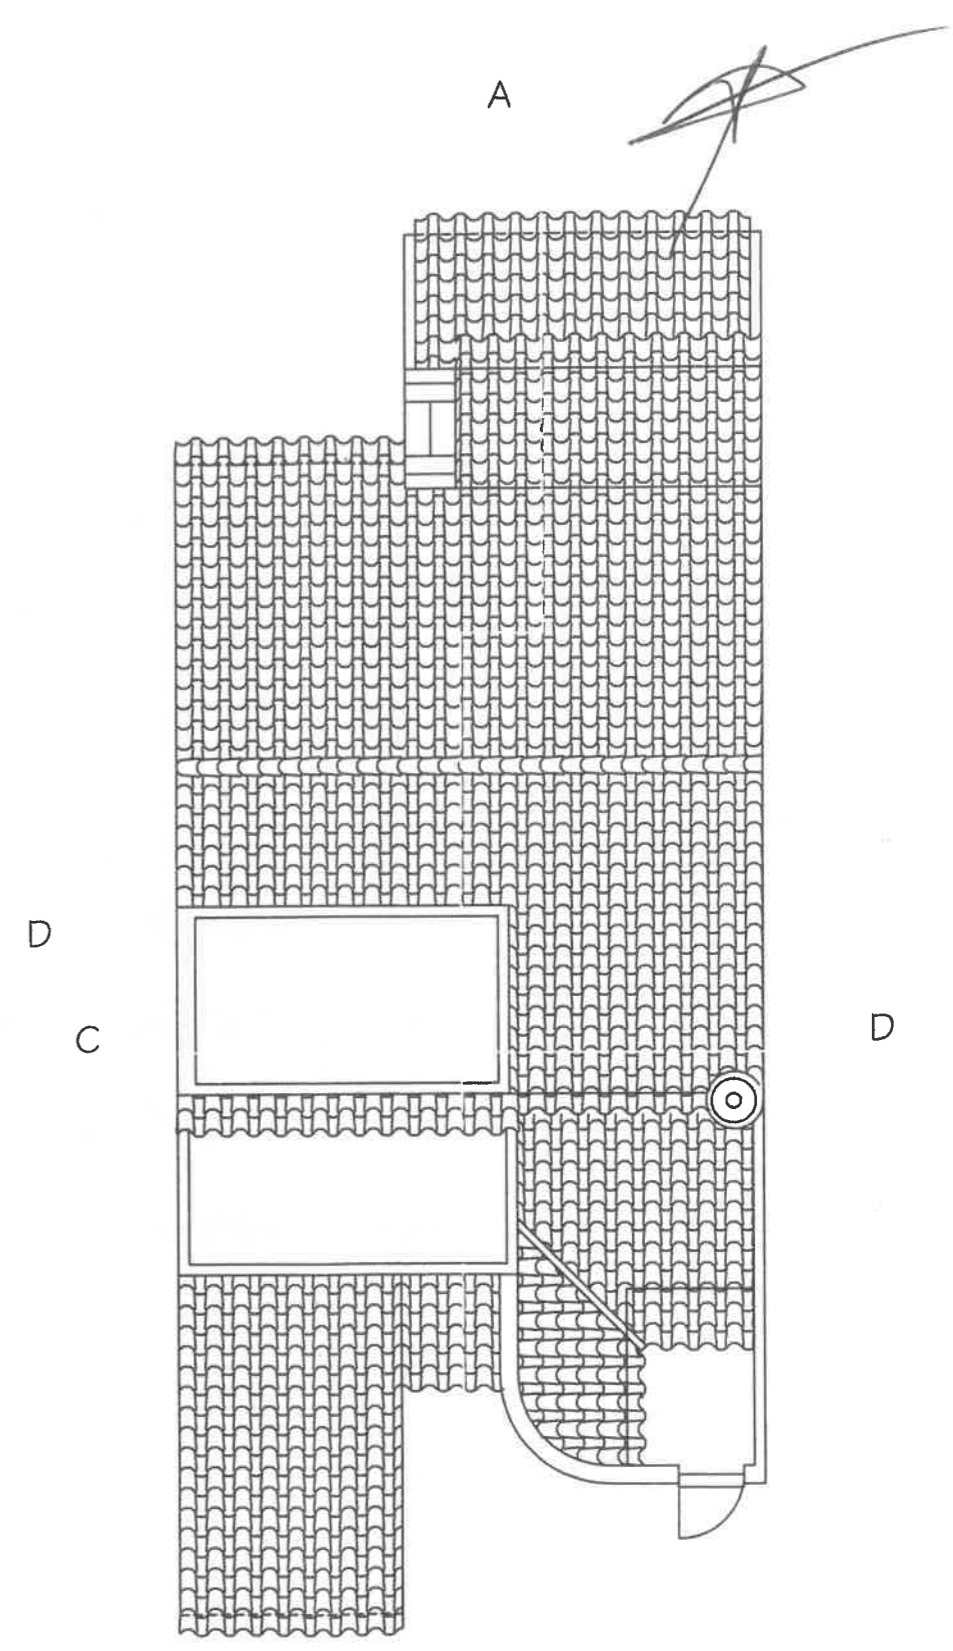

PLANTA COBERTURA

PROJECTO DE UMA MORADIA UNIFAMILIAR

URBANIZAÇÃO DUAS SENTINELAS CASCALHEIRA QUARTEIRA LOULÉ

REQUERENTE: RAZÃO PAUTADA UNIPESSOAL LDA Lote 110

DATA JUNº. 2019 DESIGNAÇÃO: PLANTAS R/CHÃO, 1º ANDAR E COBERTURA DESENHO Nº:

ESCALA 1/100

PLANTAS R/CHÃO, 1º ANDAR E COBERTURA DEFINITIVOS