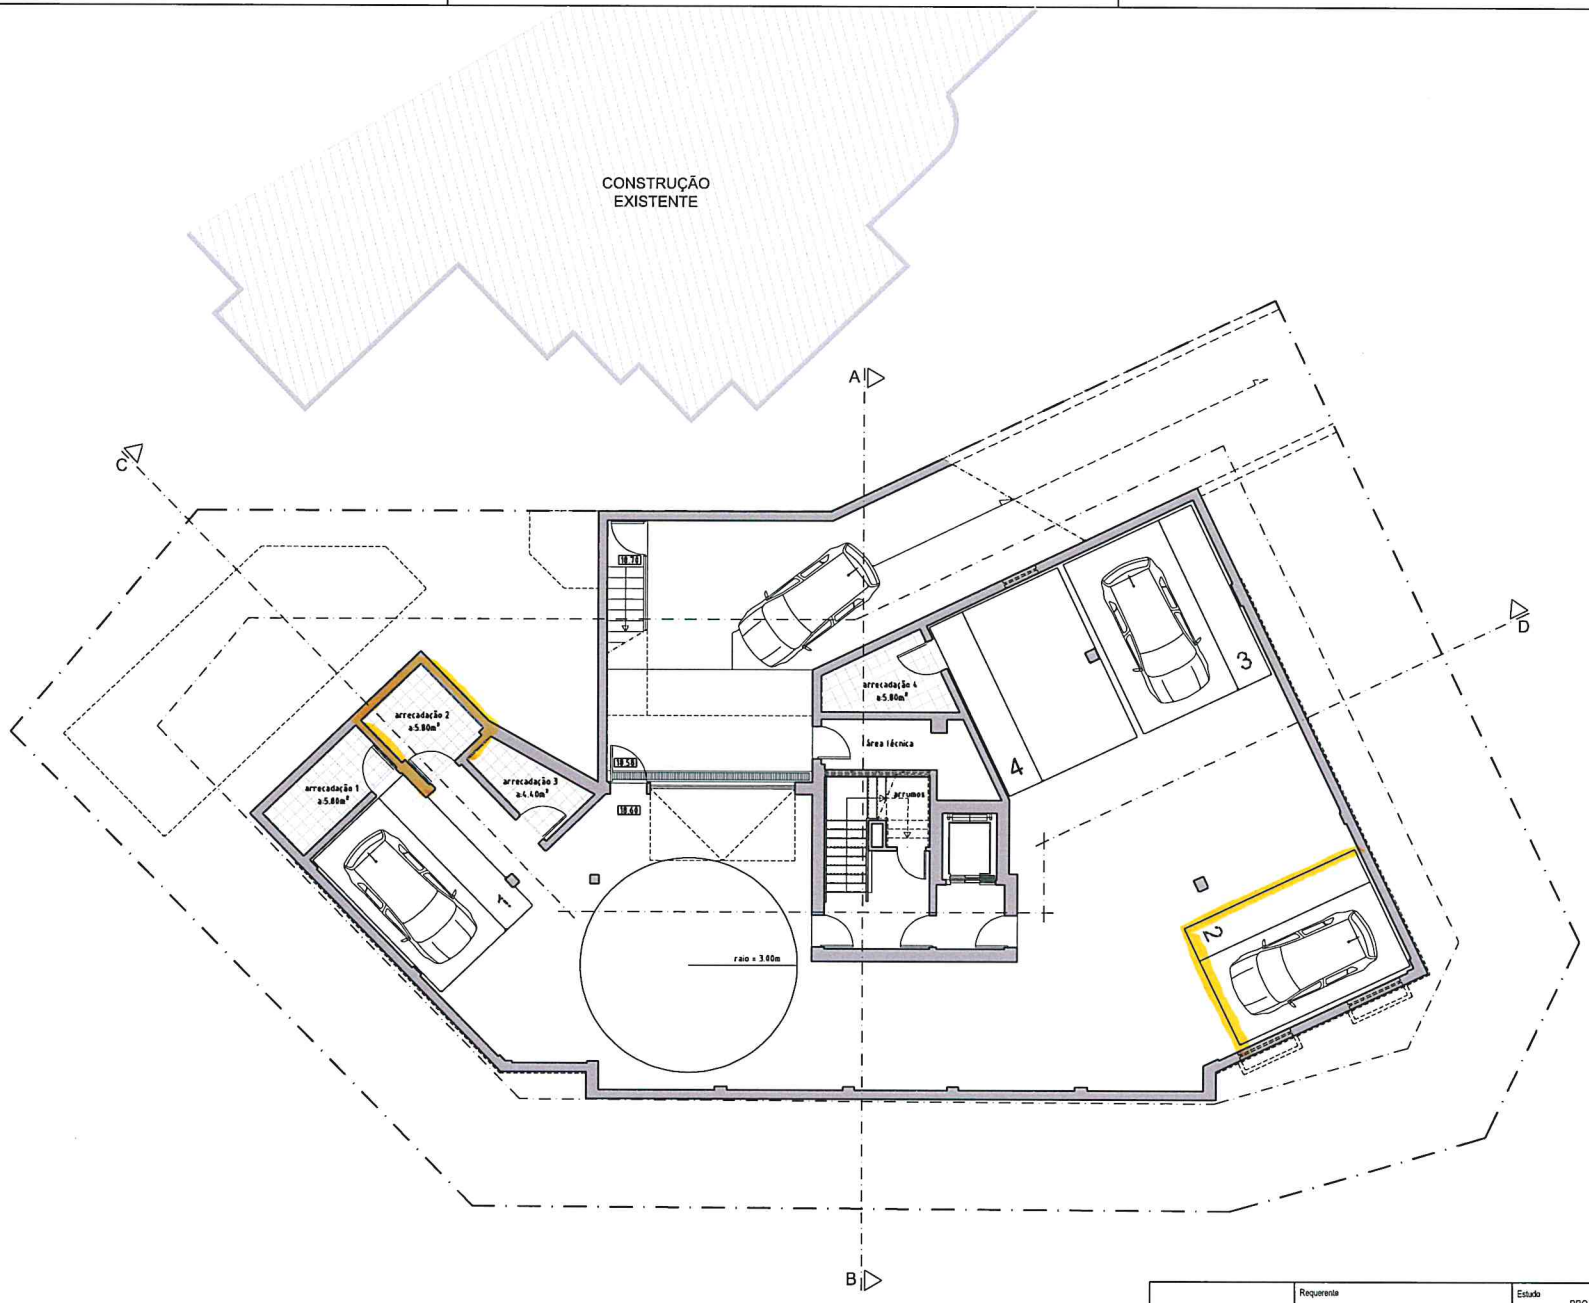

ÁREA DE PAVIMENTO - PISO -1: 326.40 m²

LIMITE DO LOTE

LIMITE DA ÁREA DE CONSTRUÇÃO

ARQUITETURA
MANUEL VAZ RIBEIRO
Edif. Villas, nº 65, Vilamoura - 8125-404 Quarteira
Email: mvribeiro@sapo.pt - Tlm: 919080961

Requerente
SEQUEIRATUR
GESTÃO IMOBILIÁRIA E TURISMO, LDA.

Contém
PLANTA DO PISO -1
APRESENTAÇÃO

PROCESSO: LICENCIAMENTO

Estudo
PROJETO DE ARQUITETURA,
COM DEMOLIÇÃO DA CONSTRUÇÃO EXISTENTE,
CONSTRUÇÃO DE EDIFÍCIO DE HABITAÇÃO COLETIVA,
PISCINA, CASA DAS MÁQUINAS, MUROS DE VEDAÇÃO,
EM REGIME DE PROPRIEDADE HORIZONTAL
LOTE 4.12.1S/ 41/42/43 - VILAMOURA - QUARTEIRA

Arquiteto

Escala 1:100

Data maio 2020

04