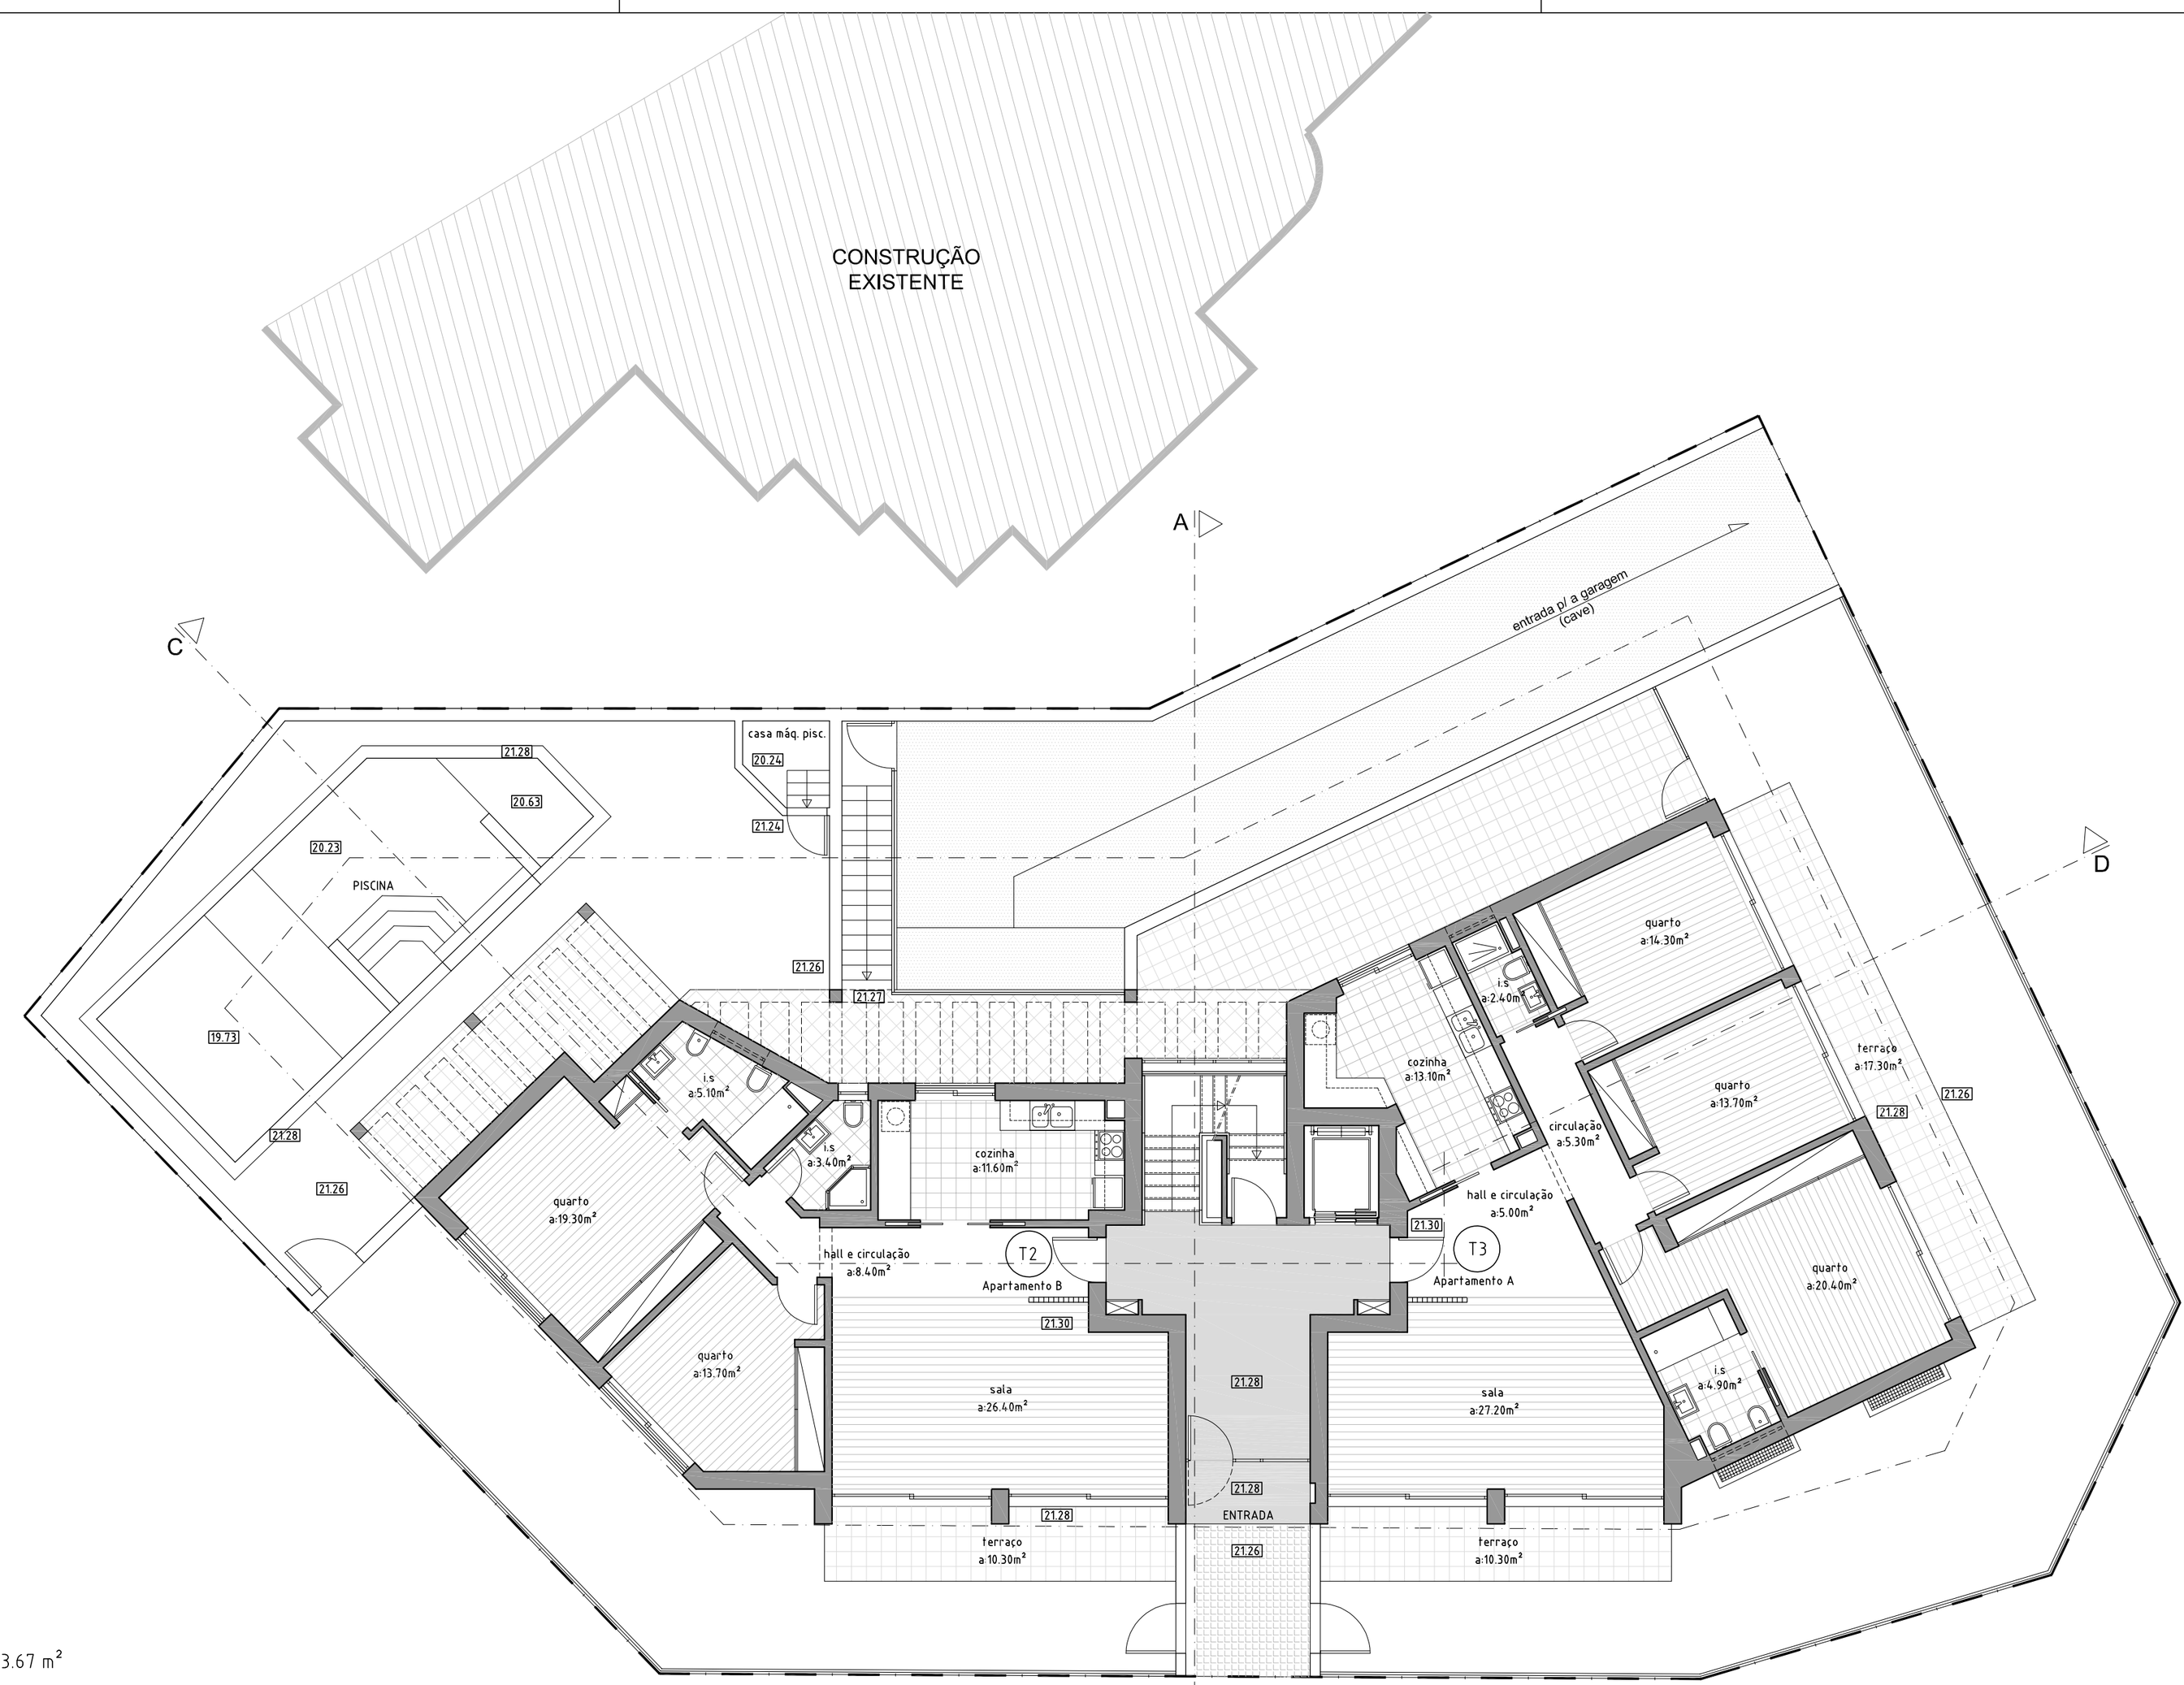

ÁREA DE IMPLANTAÇÃO : 323.67 m²

ÁREA DE CONSTRUÇÃO - PISO 0: 273.32 m²

ÁREA DE PAVIMENTOS EXTERIORES PRIVATIVOS - PISO 0: 37.90 m²

ÁREA DE IMPERMEABILIZAÇÃO DO SOLO (pavimentos exteriores comuns, rampa e muros) : 153.10 m²

ÁREA DE IMPERMEABILIZAÇÃO DO SOLO (casa das maq.+piscina) : 47.15 m²

ÁREA DO APARTAMENTO A - T3: 127.88 m² + 27.60 m² (terraços)

ÁREA DO APARTAMENTO B - T2: 106.85 m² + 10.30 m² (terraço)

LIMITE DO LOTE

LIMITE DA ÁREA DE CONSTRUÇÃO

ARQUITETURA
MANUEL VAZ RIBEIRO
Eden Villas, nº 69, Vilamoura - 8125-404 Quarteira
Email: m.v.ribeiro@sapo.pt - Tlm: 919690951

Requerente
SEQUEIRATUR
GESTÃO IMOBILIÁRIA E TURISMO, LDA.

Contém
PLANTA DO PISO 0
APRESENTAÇÃO

PROCESSO: LICENCIAMENTO

Estudo
PROJETO DE ARQUITETURA,
COM DEMOLIÇÃO DA CONSTRUÇÃO EXISTENTE,
CONSTRUÇÃO DE EDIFÍCIO DE HABITAÇÃO COLETIVA,
PISCINA, CASA DAS MÁQUINAS, MUROS DE VEDAÇÃO,
EM REGIME DE PROPRIEDADE HORIZONTAL
LOTE 4.12.1S/ 41/42/43 - VILAMOURA - QUARTEIRA

Arquiteto

Escala 1:100

Data maio 2020

06