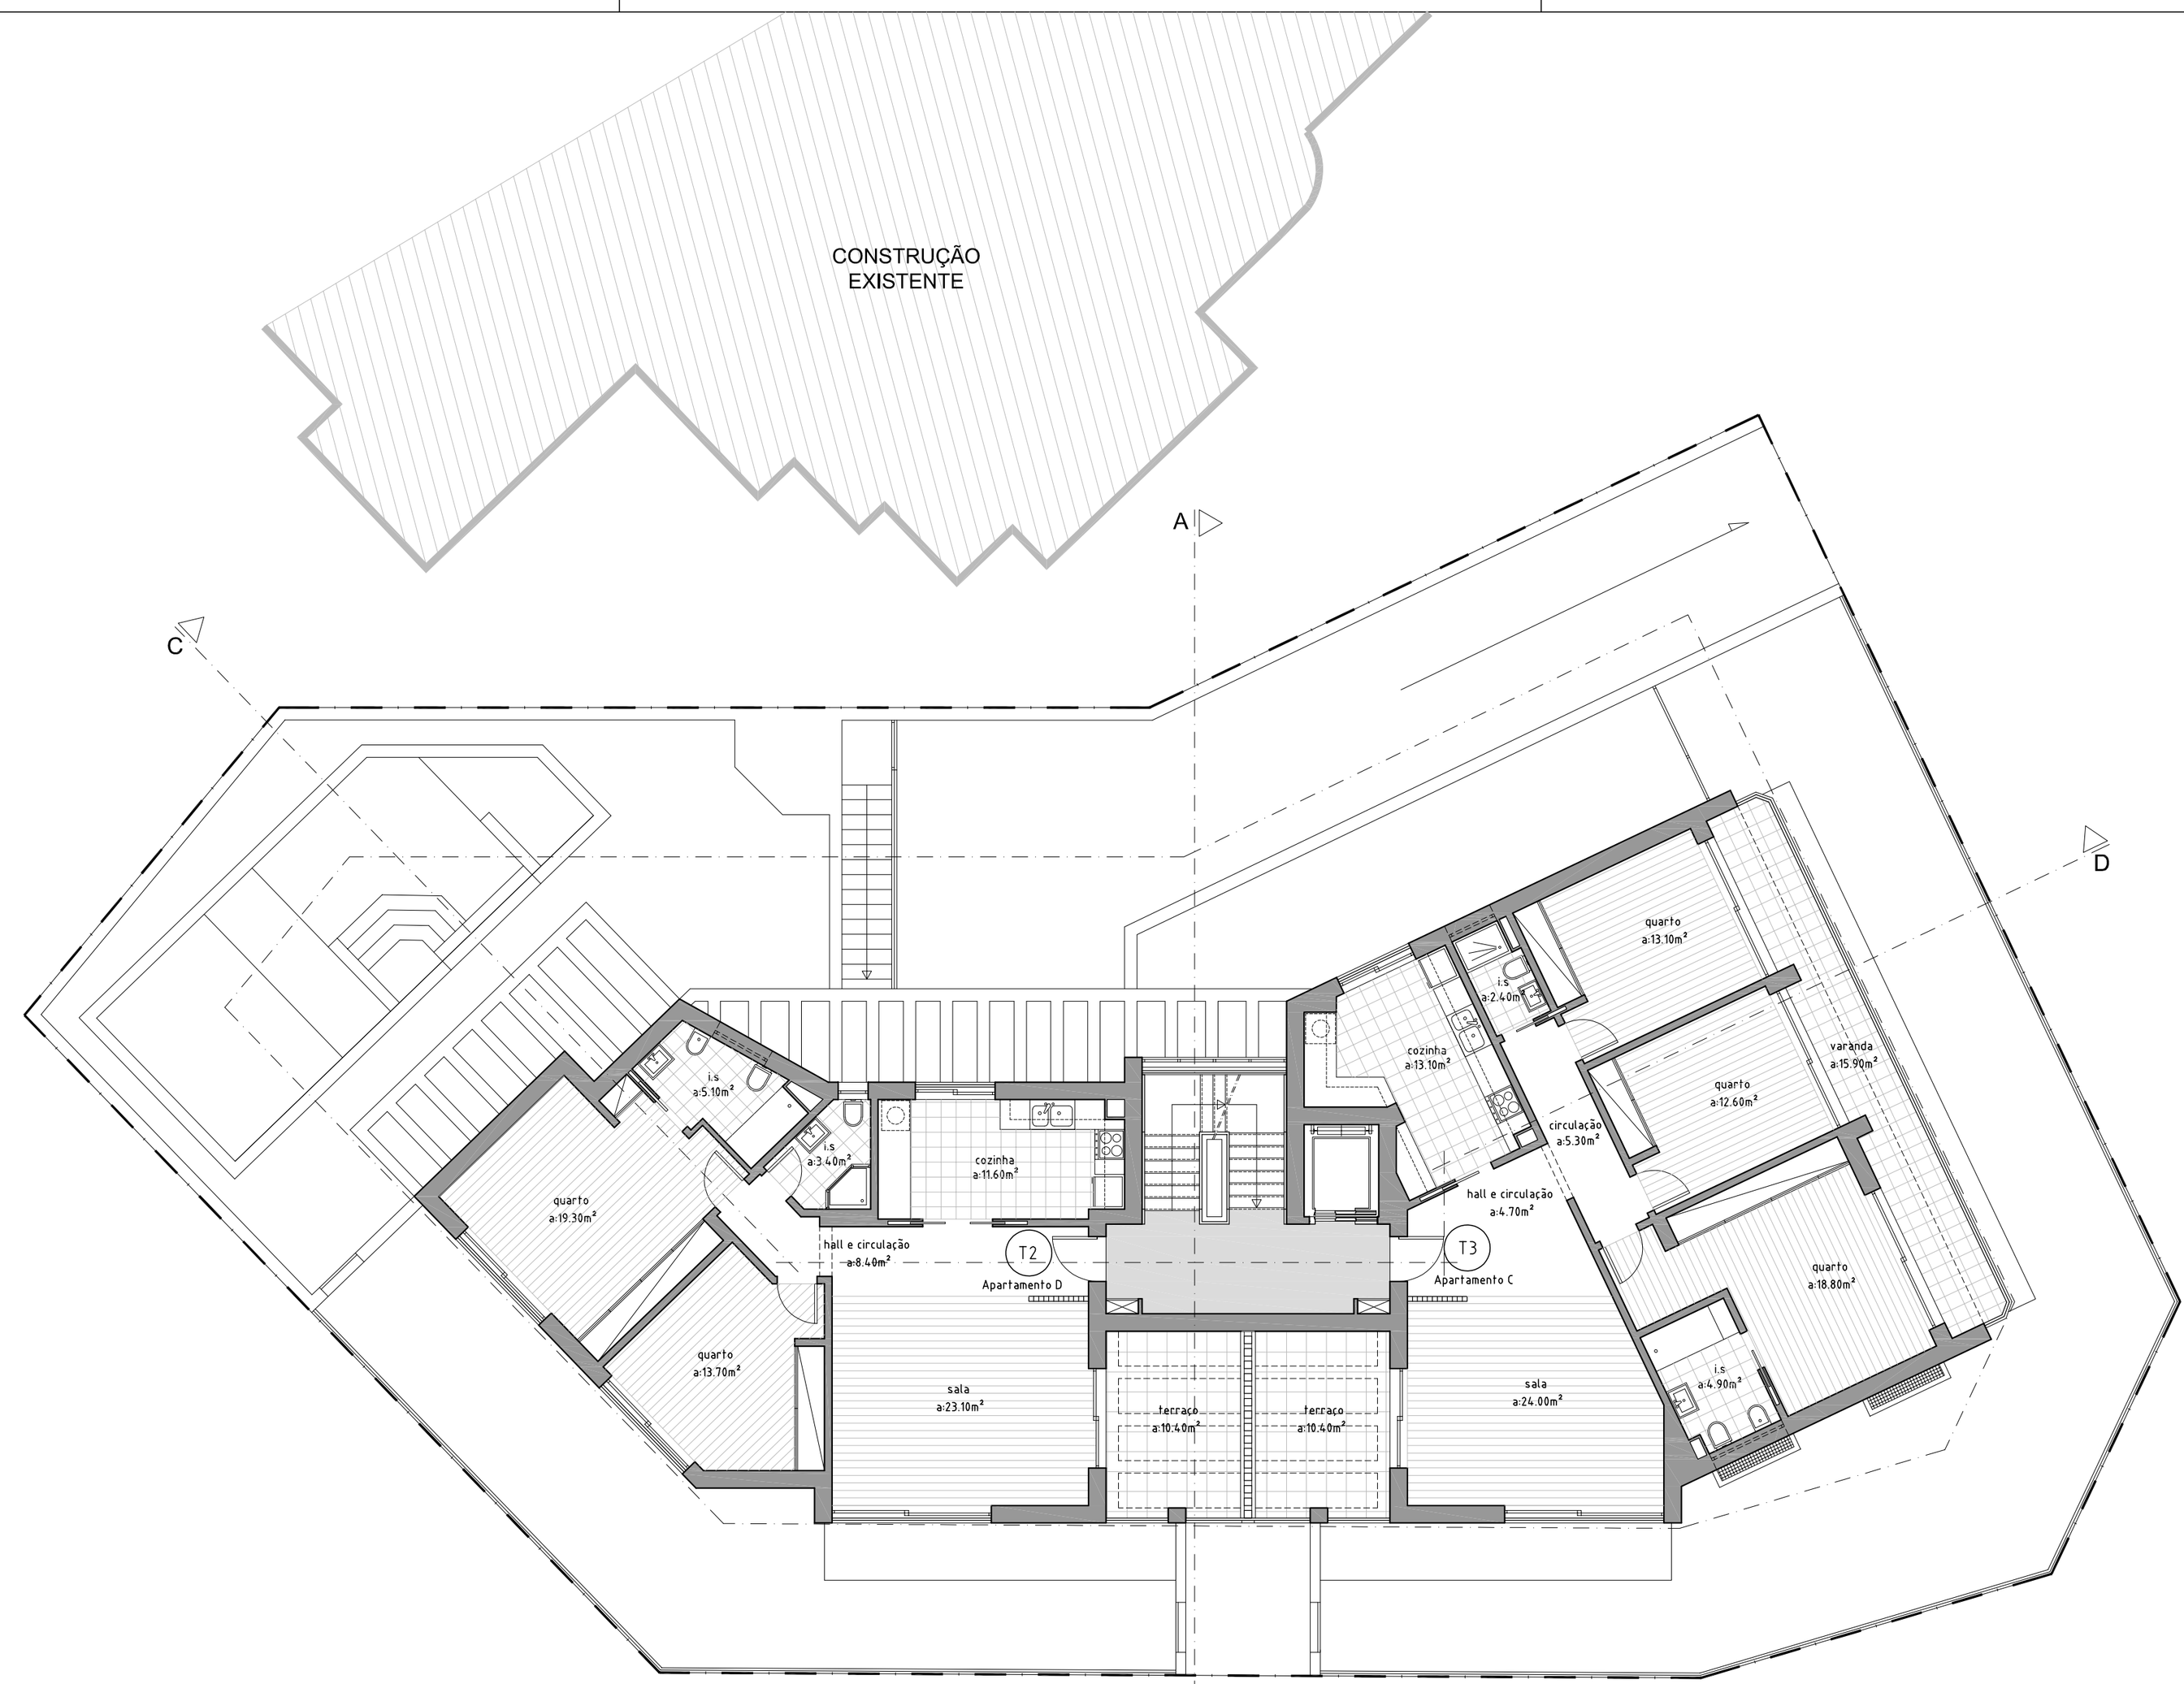


ÁREA DE CONSTRUÇÃO - PISO 1: 252.07 m²

ÁREA DO APARTAMENTO C - T3: 122.20 m² + 26.30 m² (varanda e terraço)

ÁREA DO APARTAMENTO D - T2: 104.47 m² + 10.40 m² (terraço)

LIMITE DO LOTE

LIMITE DA ÁREA DE CONSTRUÇÃO


ARQUITETURA
MANUEL VAZ RIBEIRO
Eden Villas, nº 69, Vilamoura - 8125-404 Quarteira
Email: m.v.ribeiro@sapo.pt - Tlm: 919696951


Requerente
SEQUEIRATUR
GESTÃO IMOBILIÁRIA E TURISMO, LDA.

Contém
PLANTA DO PISO 1
APRESENTAÇÃO

PROCESSO: LICENCIAMENTO

Estudo
PROJETO DE ARQUITETURA,
COM DEMOLIÇÃO DA CONSTRUÇÃO EXISTENTE,
CONSTRUÇÃO DE EDIFÍCIO DE HABITAÇÃO COLETIVA,
PISCINA, CASA DAS MÁQUINAS, MUROS DE VEDAÇÃO,
EM REGIME DE PROPRIEDADE HORIZONTAL
LOTE 4.12.1S/ 41/42/43 - VILAMOURA - QUARTEIRA

Arquiteto

Escala 1:100

Data maio 2020

08