


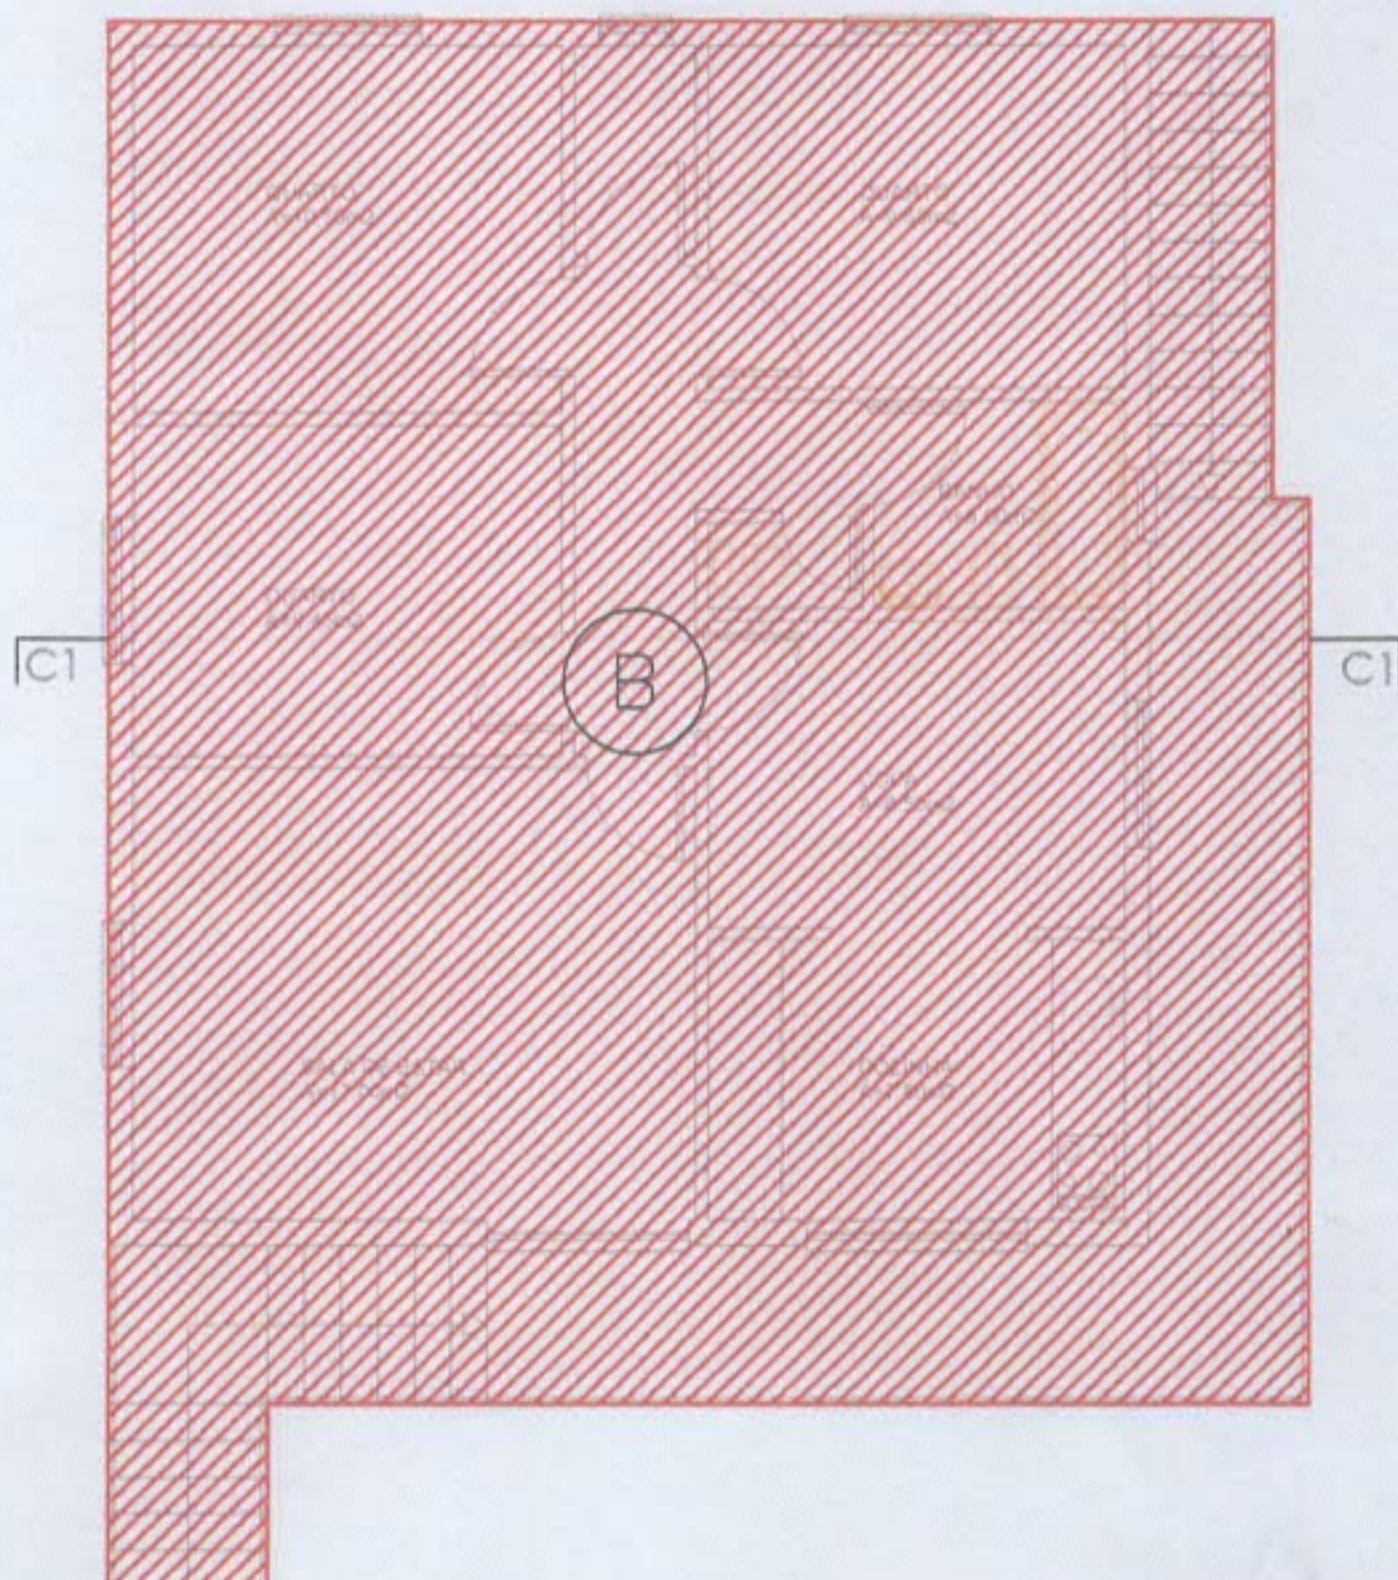

PLANTA DO ANDAR
A b.c.=85,00m²

Requerente: **AVENTINO DE AZEVEDO TEIXEIRA**

Local da Obra: **Rua de S. Pedro, n° 998 – Lomba – Amarante**

Designação do Desenho: **PROPRIEDADE HORIZONTAL**

PLANTAS

Projecto de: **ARQUITECTURA**

Escala: **1/100**

Técnico:

Desenho N°: **03**