

FRACÇÃO 2.1.B_Planta de implantação do edifício.....ANEXO N.ºI

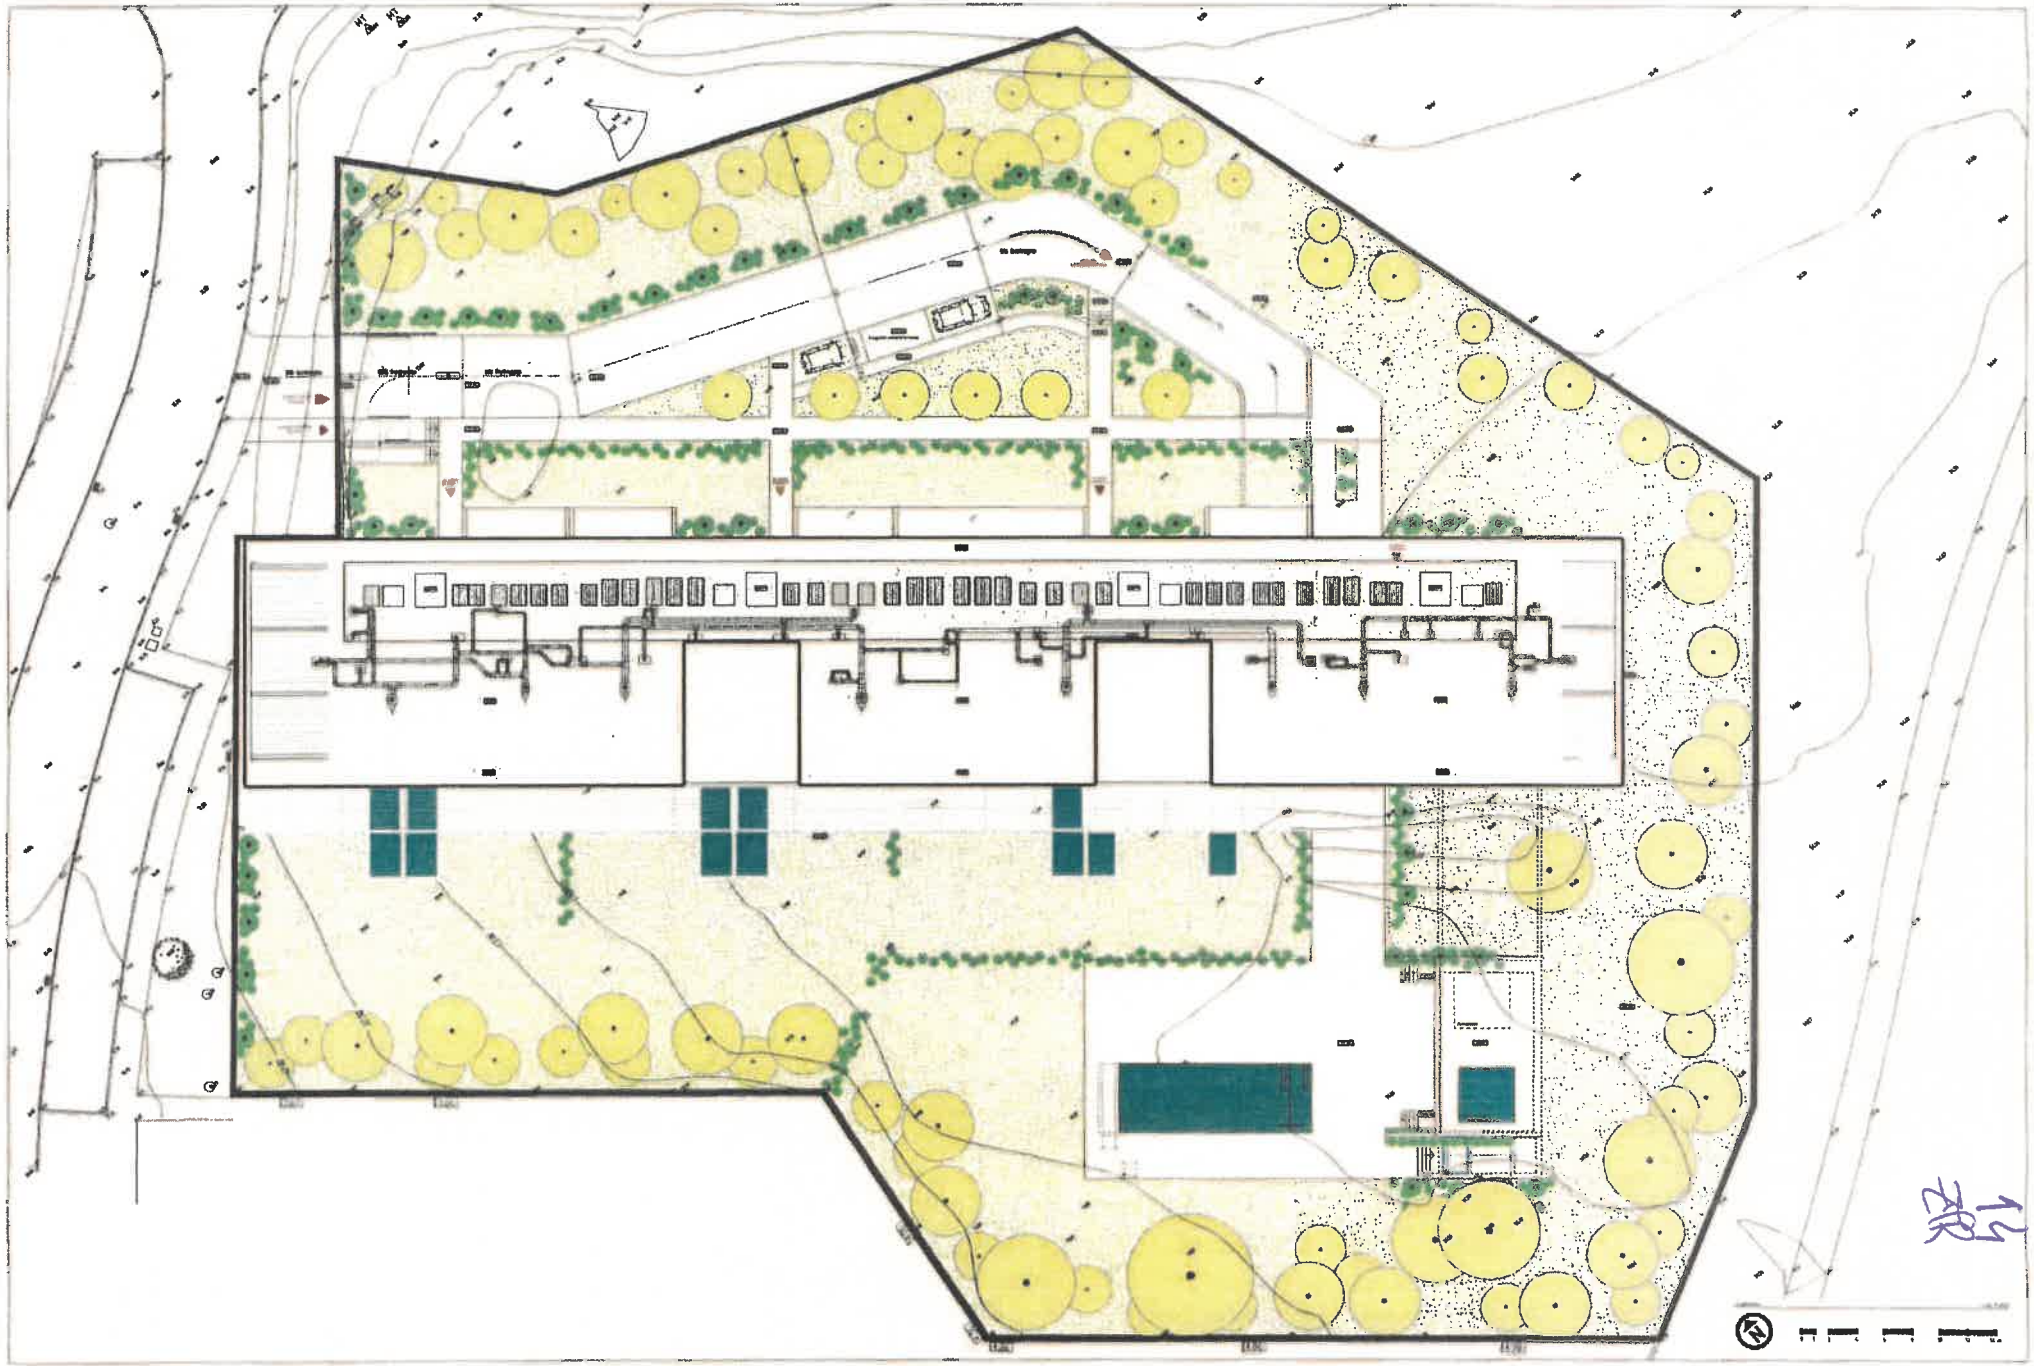


FRACÇÃO 2.1.B_Planta simplificada do piso de entrada.....ANEXO N.ºII

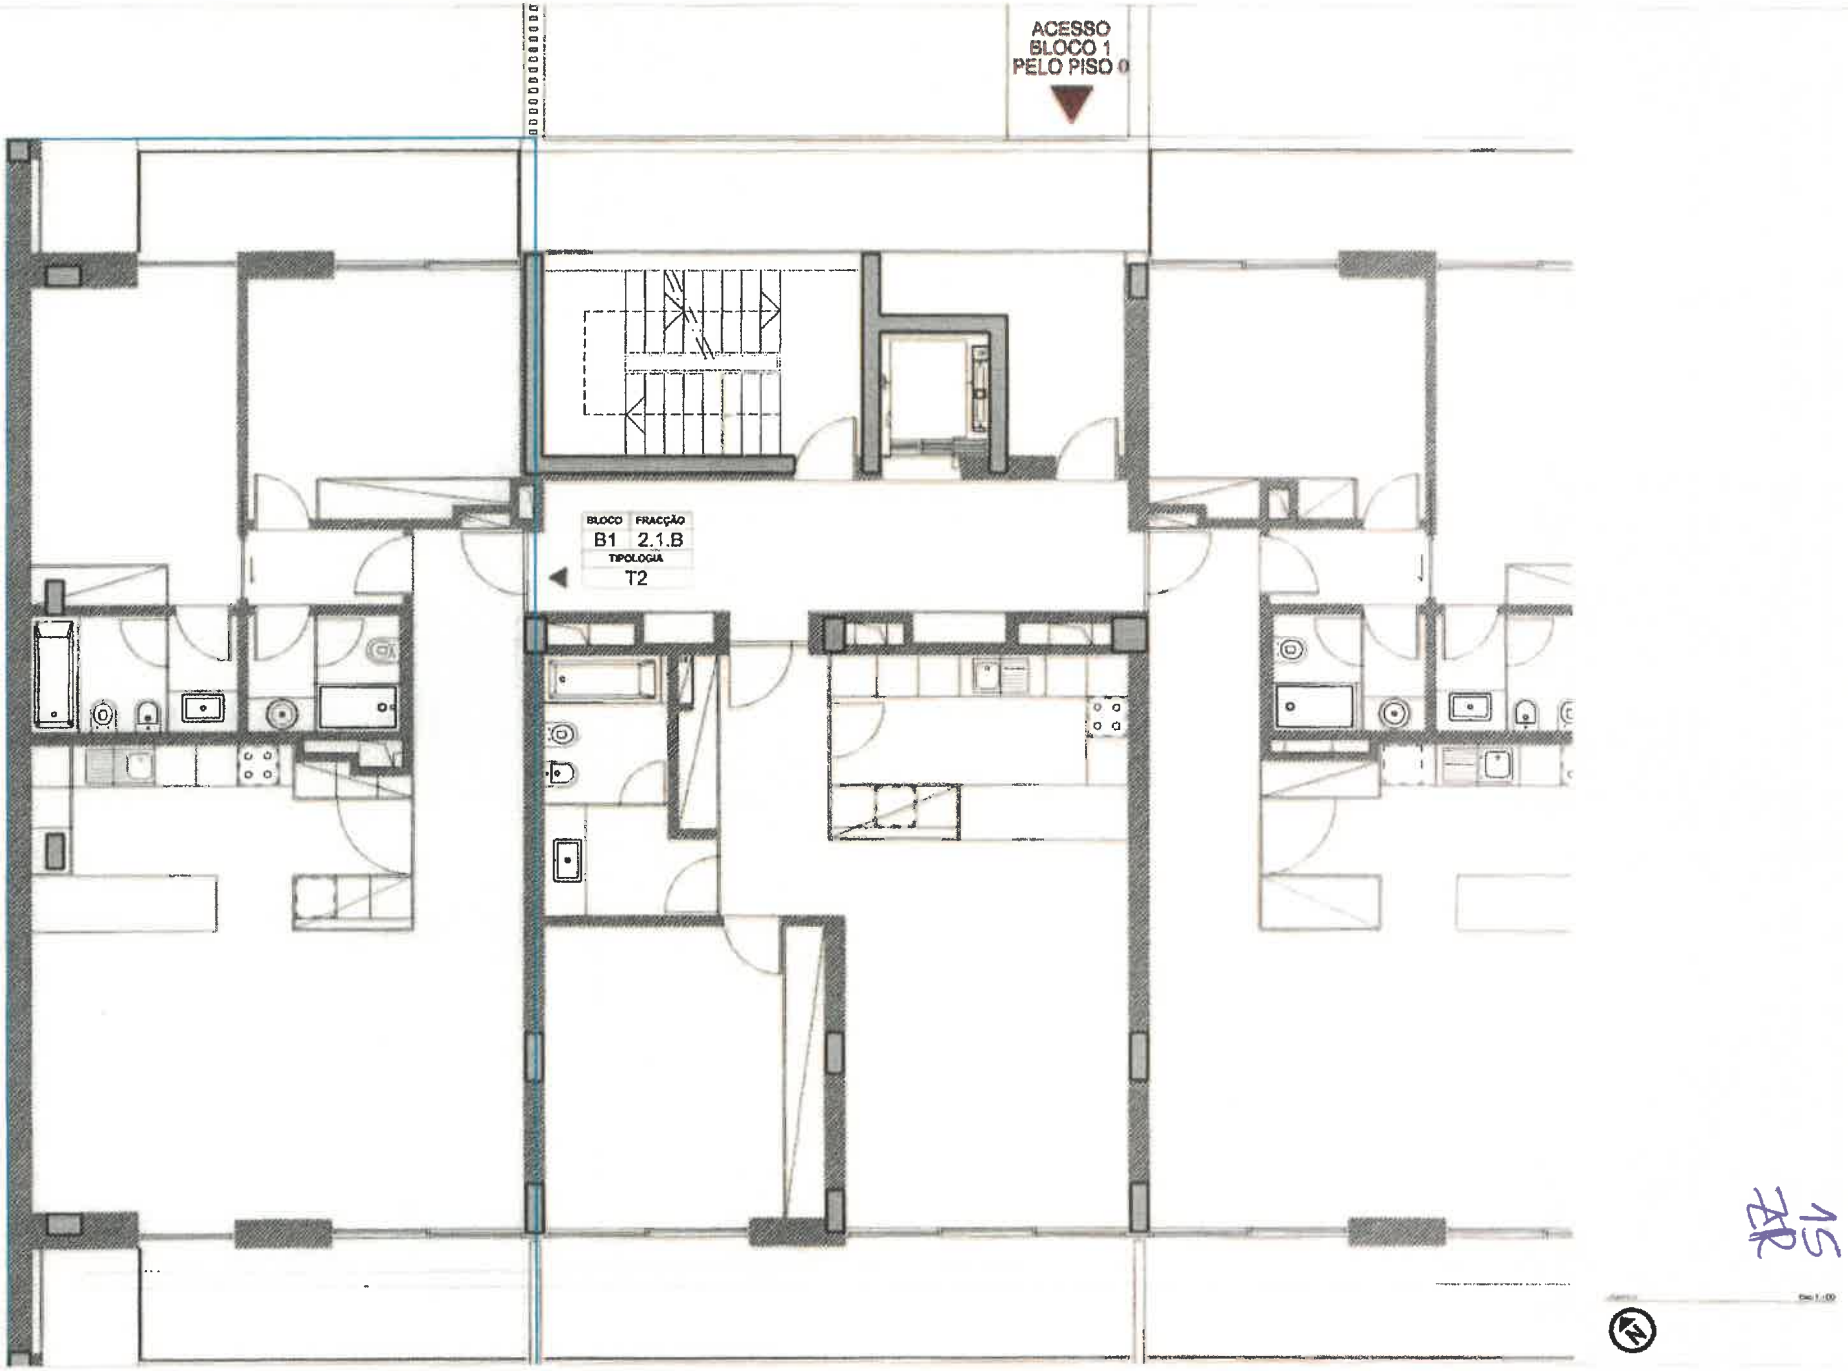


15

FRACÇÃO 2.1.B_Planta simplificada do piso de acesso ao fogo.....ANEXO N.ºIII

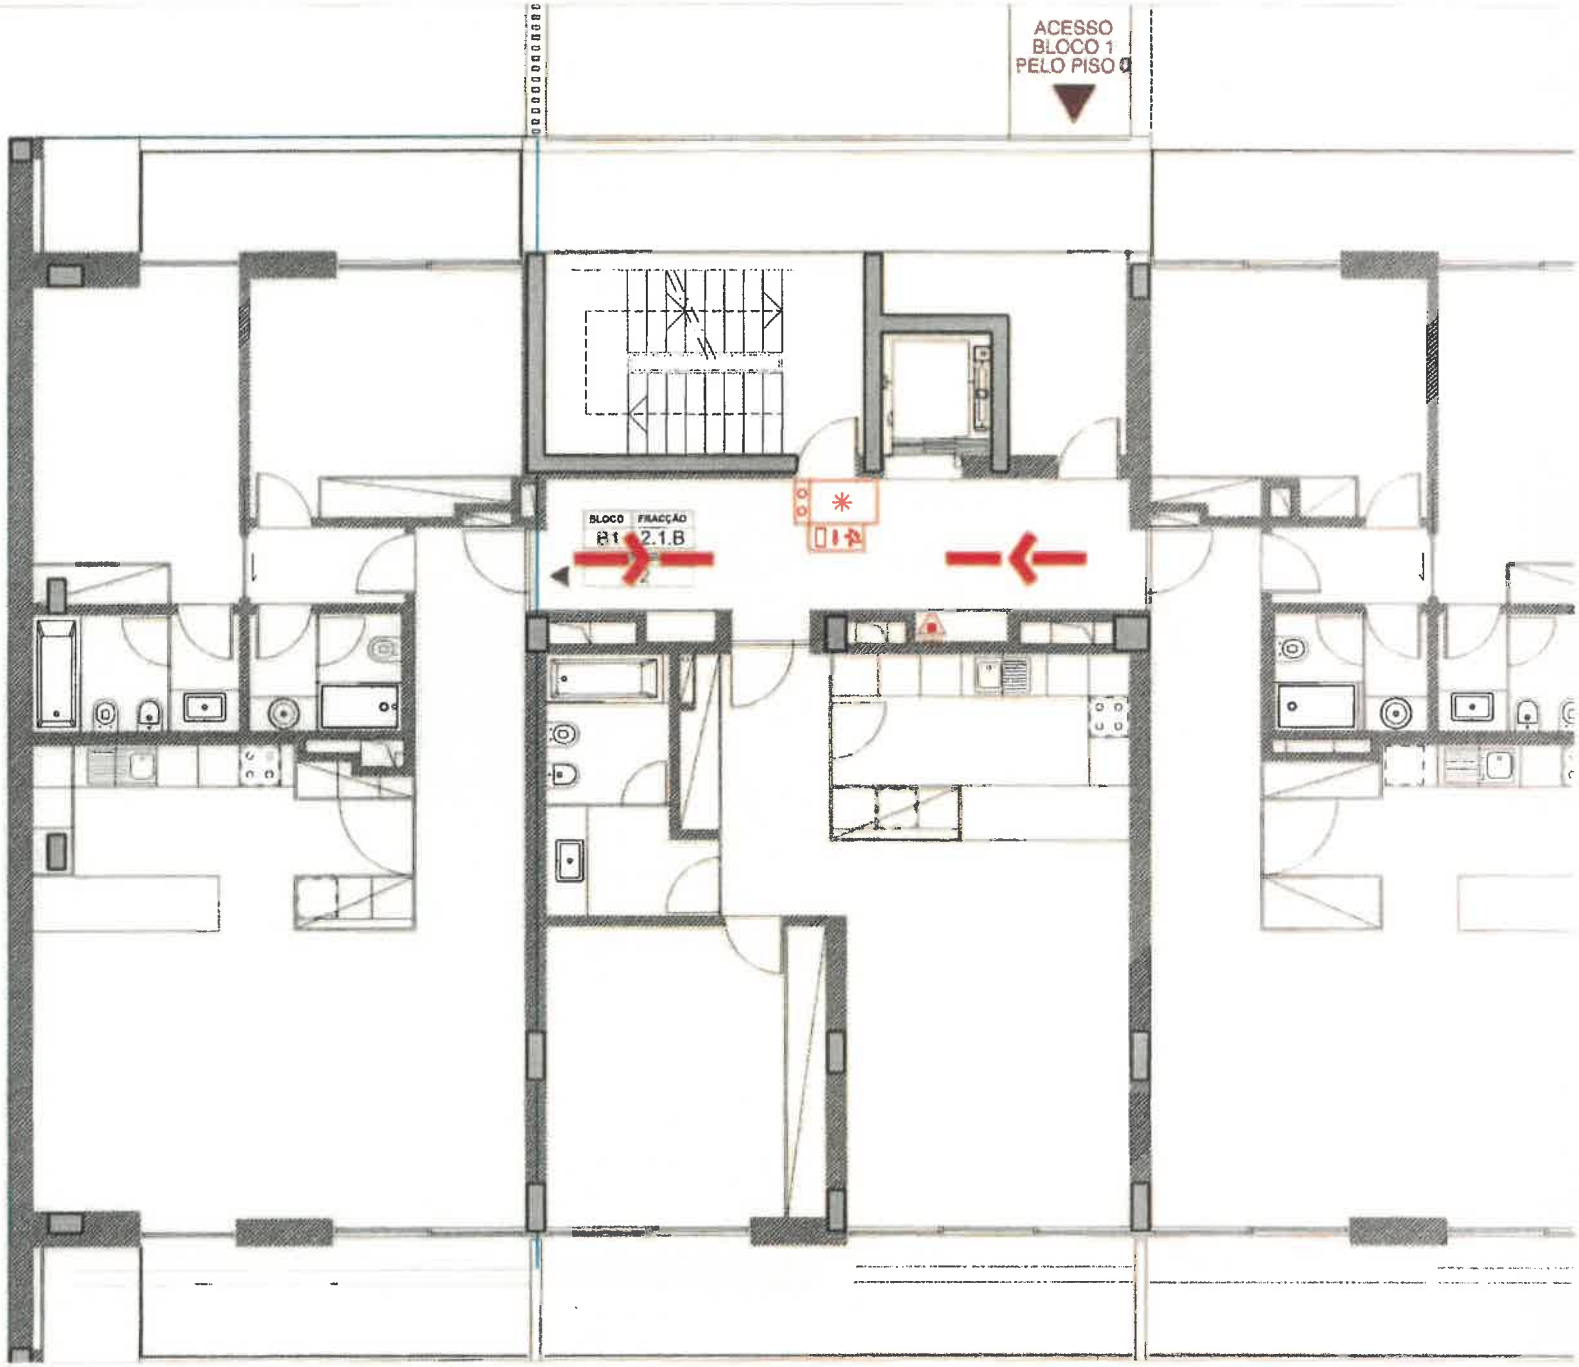


FRACÇÃO 2.1.B_Planta simplificada da habitação.....ANEXO N.ºIV

17
ZR

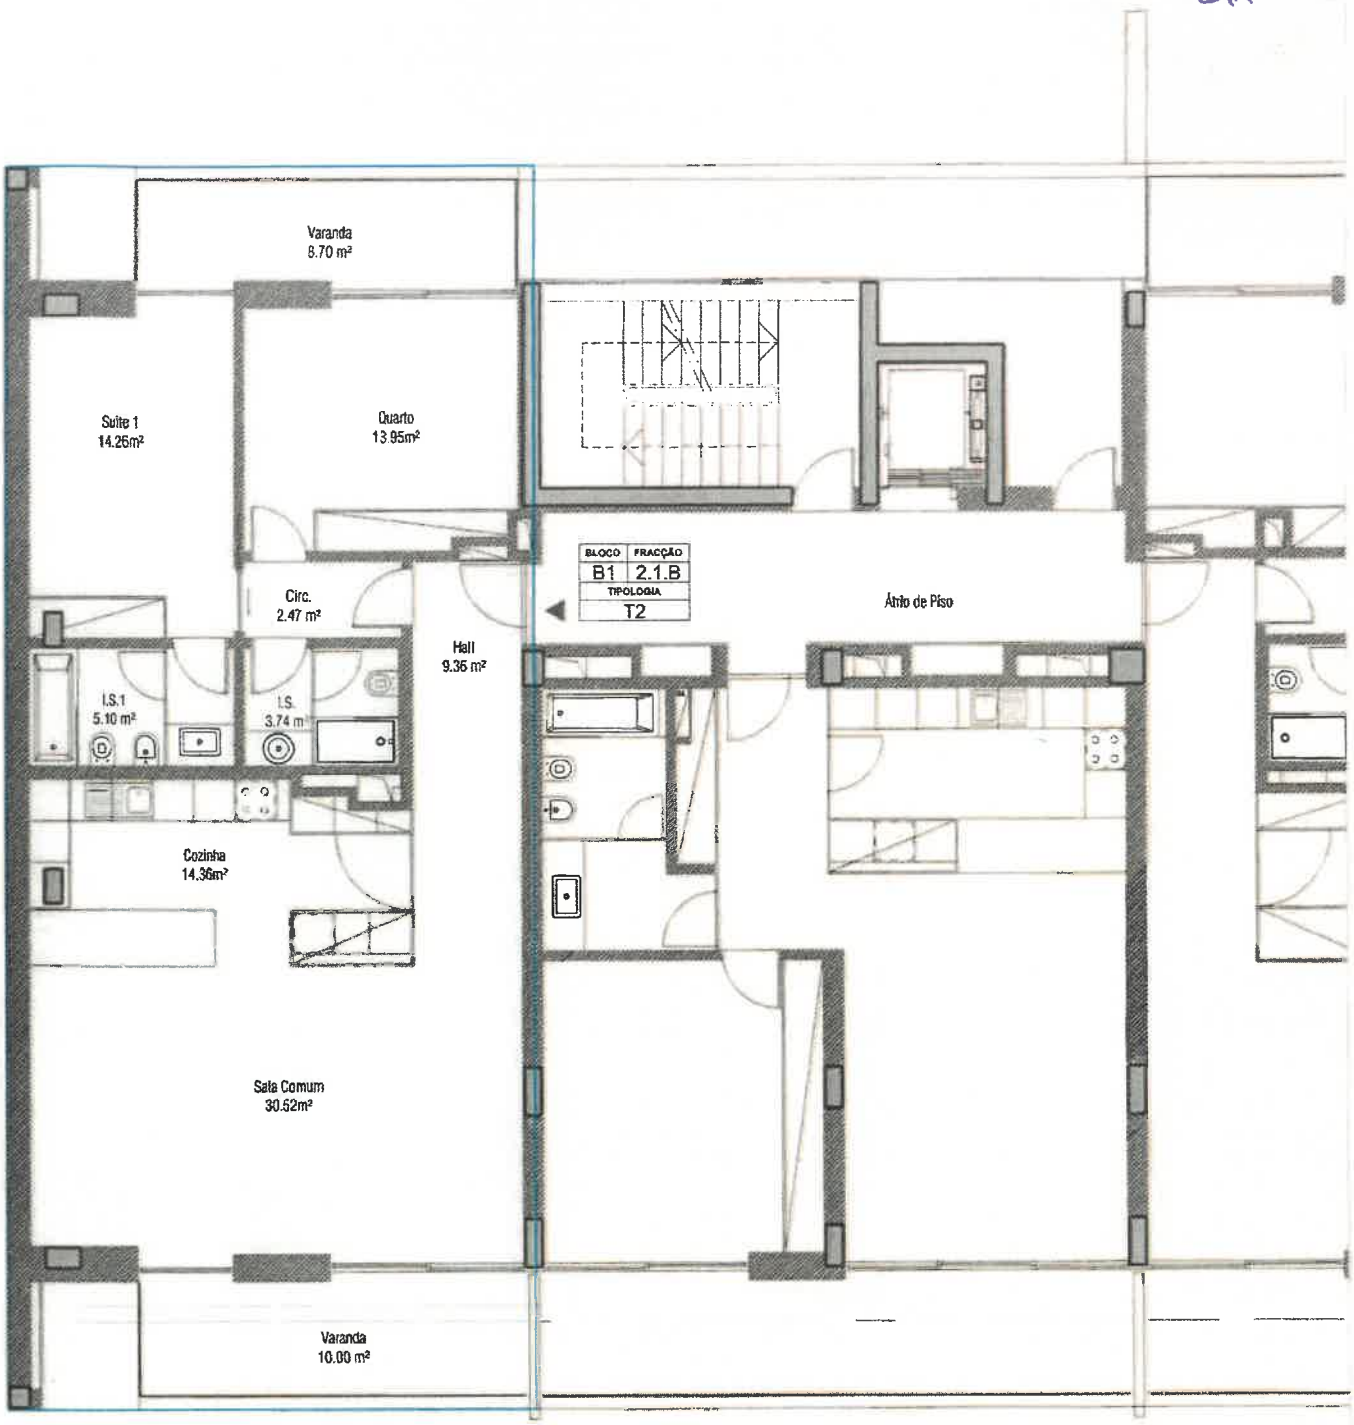


FRACÇÃO 2.1.B_Planta simplificada da rede de distribuição de água do fogo.....ANEXO N.ºV

18
ZR

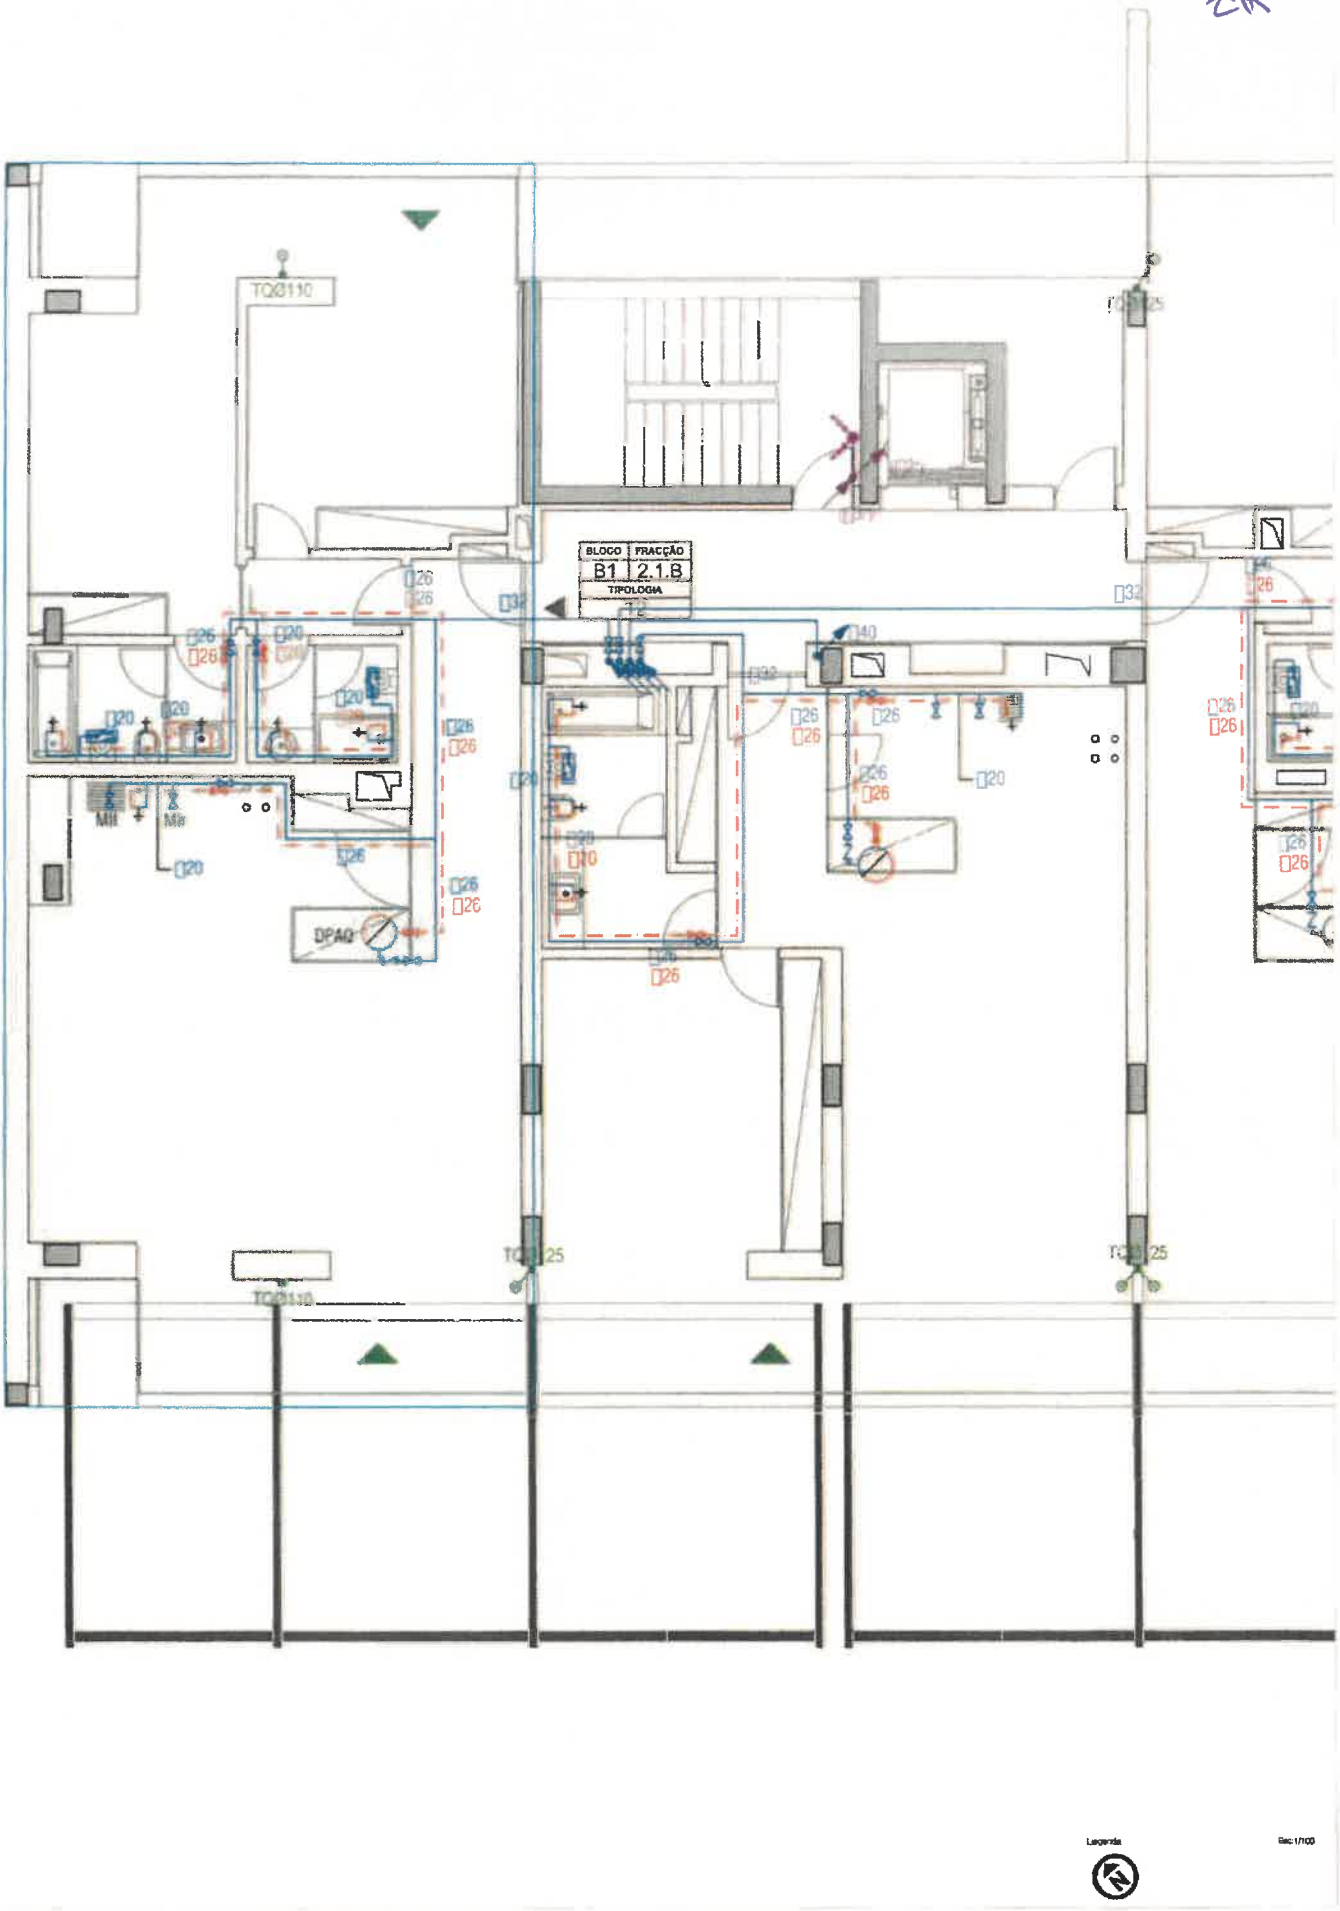


FRACÇÃO 2.1.B_Planta simplificada da rede de drenagem de águas residuais do fogo.....ANEXO N.ºVI

19
ZR

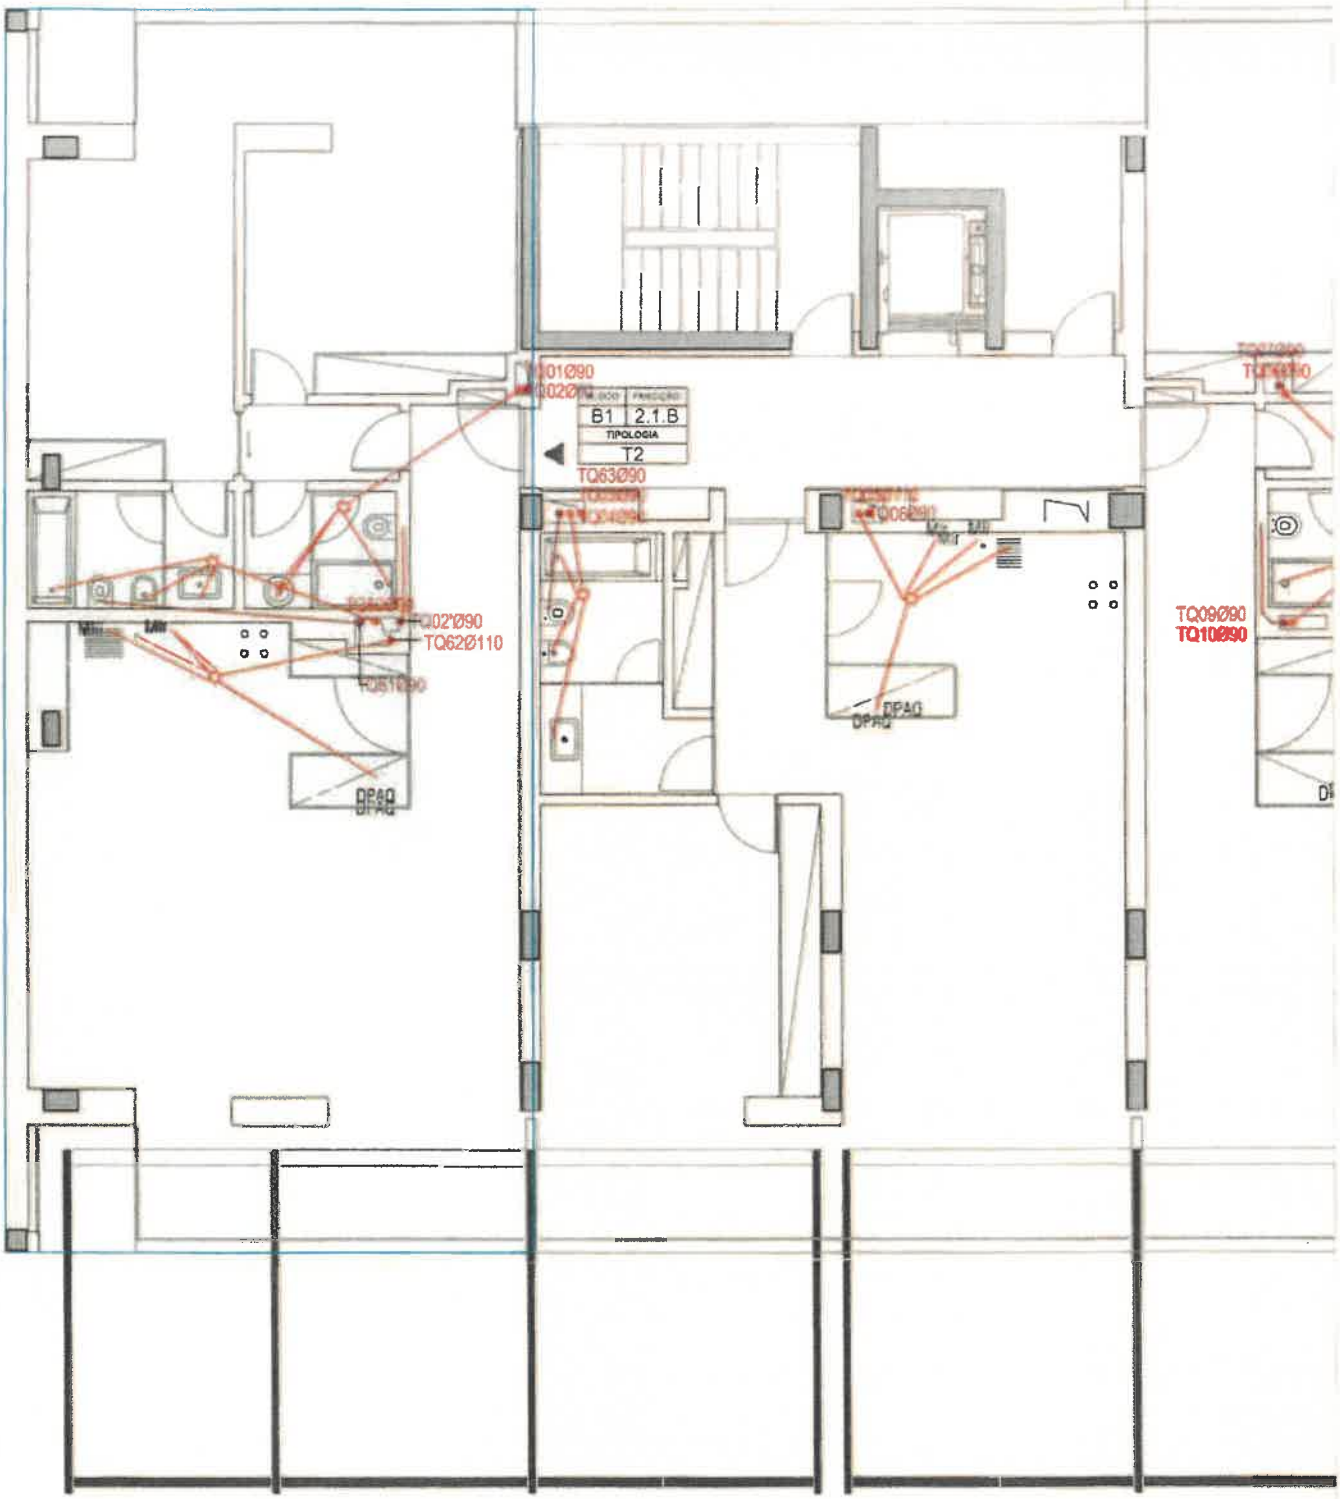

FRACÇÃO 2.1.B_Planta simplificada da rede de distribuição de energia eléctrica do fogo...ANEXO N.ºVII

20
ZR

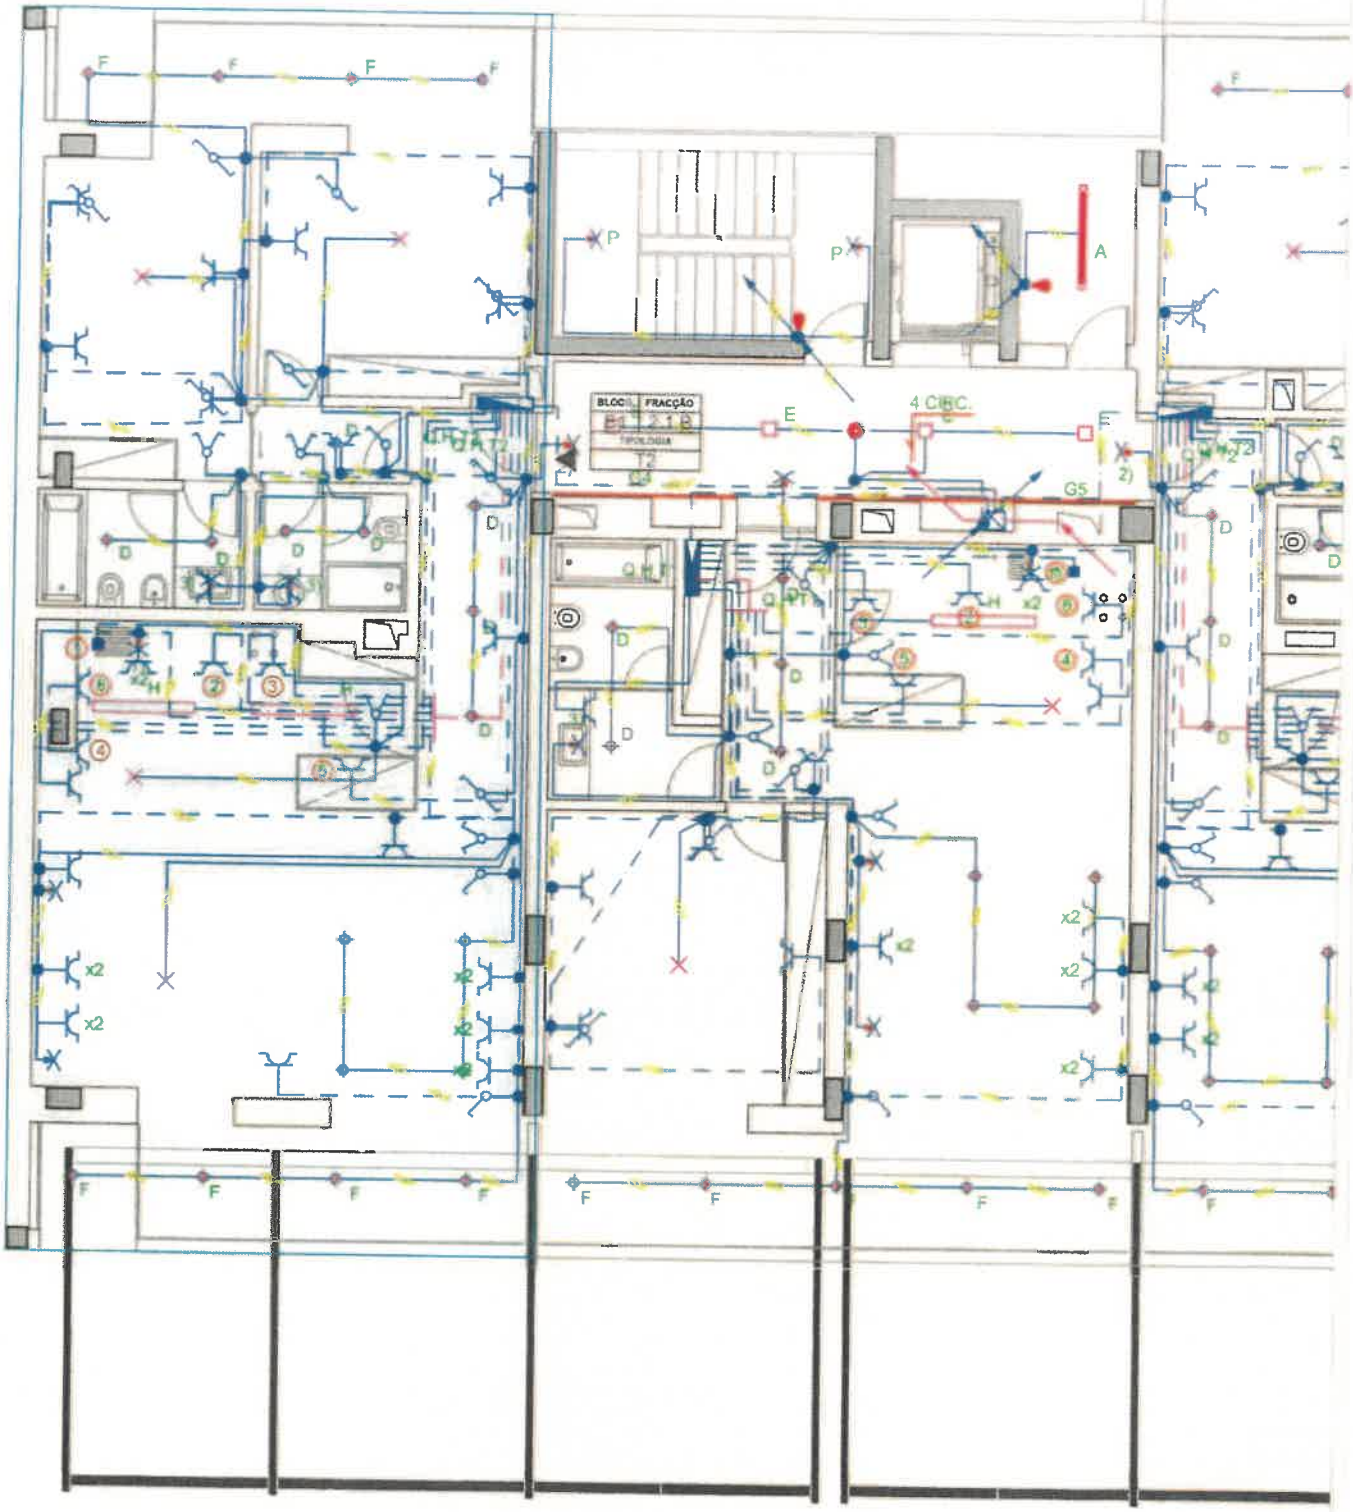

NOTAS:


- CABOS ATÉ Q.E. ENFIADOS EM TUBAGEM CORRUGADO
- CABOS DE DISTRIBUIÇÃO ENFIADOS EM TUBAGEM TIPO ERFE

Legenda

Escala

FRACÇÃO 2.1.B_Planta simplificada da distribuição de gás no fogo.....ANEXO N.ºVIII

21

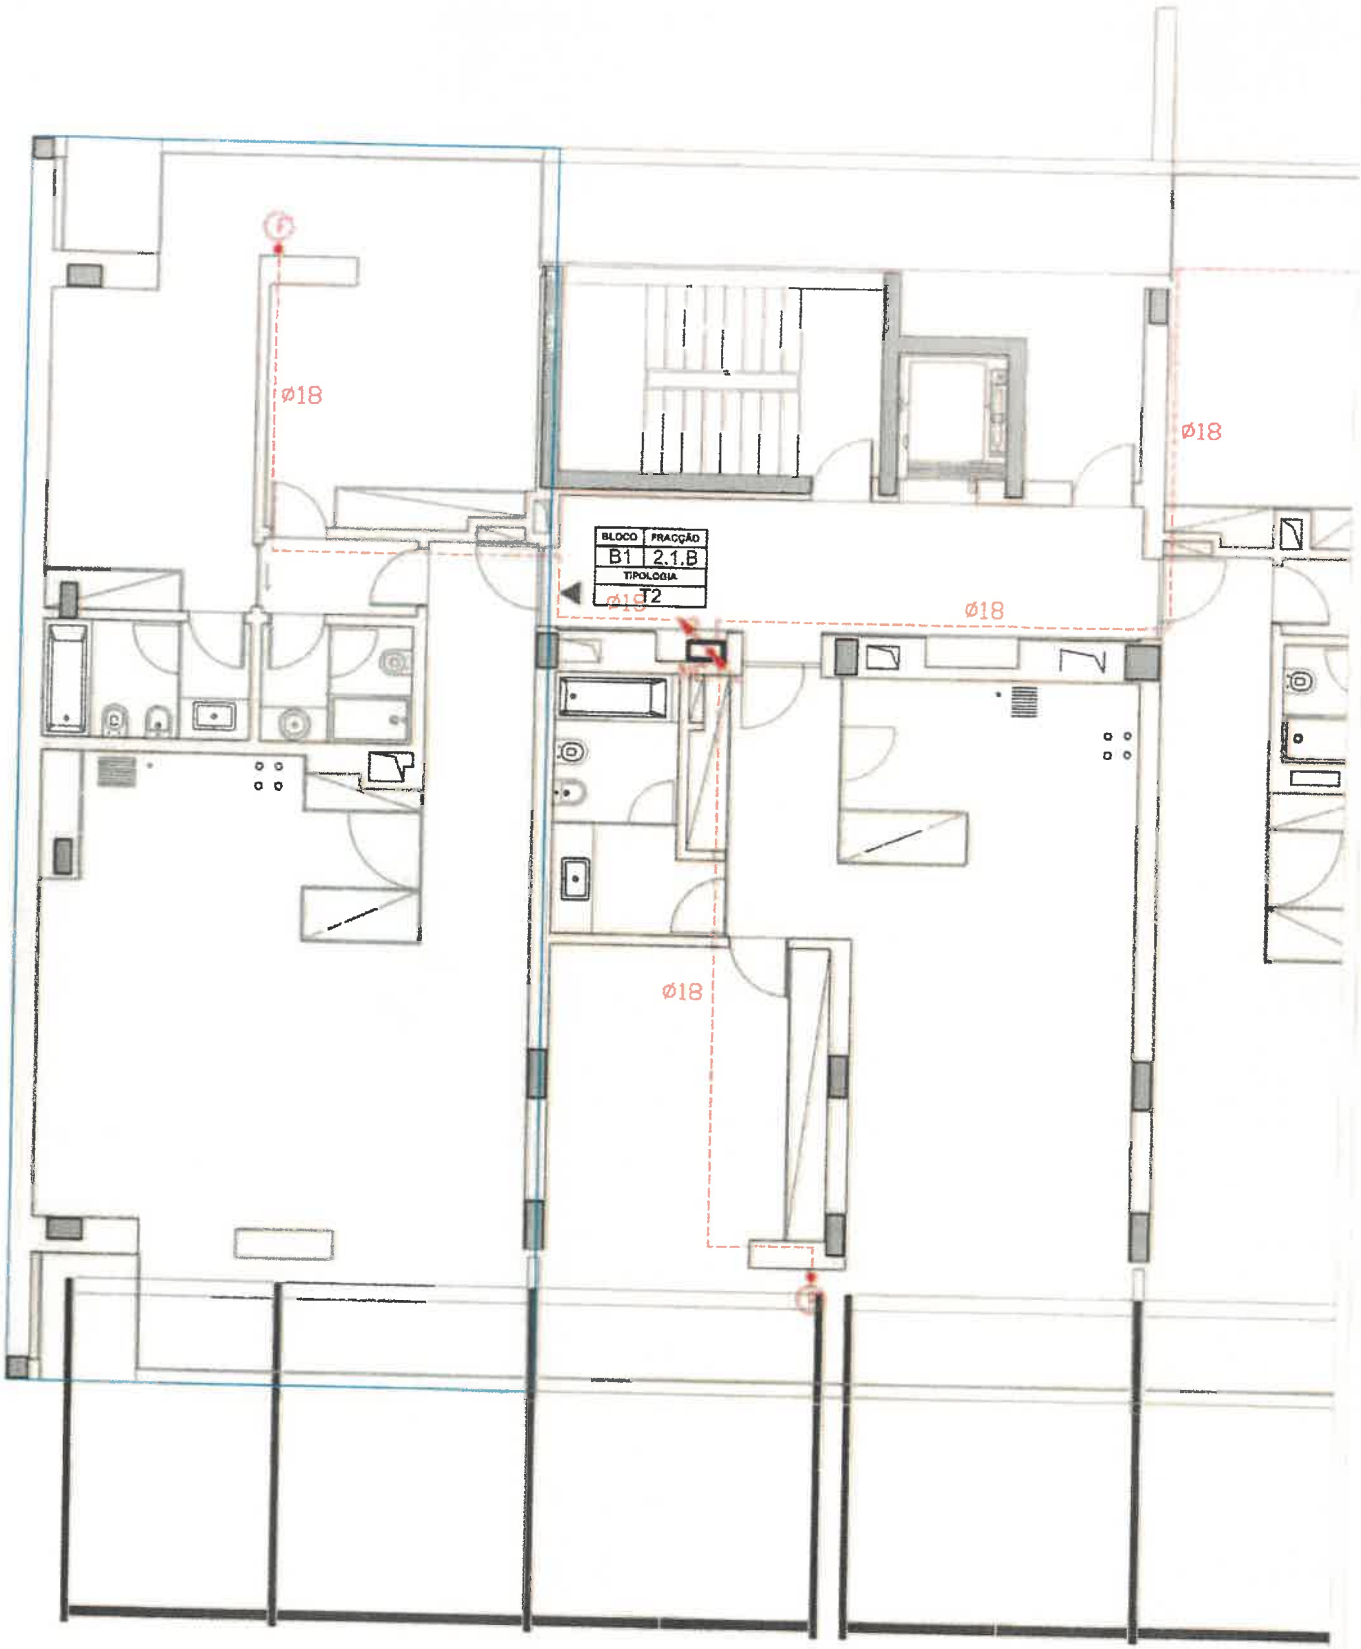


NOTAS:
- REDE DE GÁS NATURAL/PROPANO
- TUBAGEM DE COBRE

legenda

Esc:1/100

FRACÇÃO 2.1.B_Planta simplificada do sistema de climatização e aquecimento.....ANEXO N.ºIX

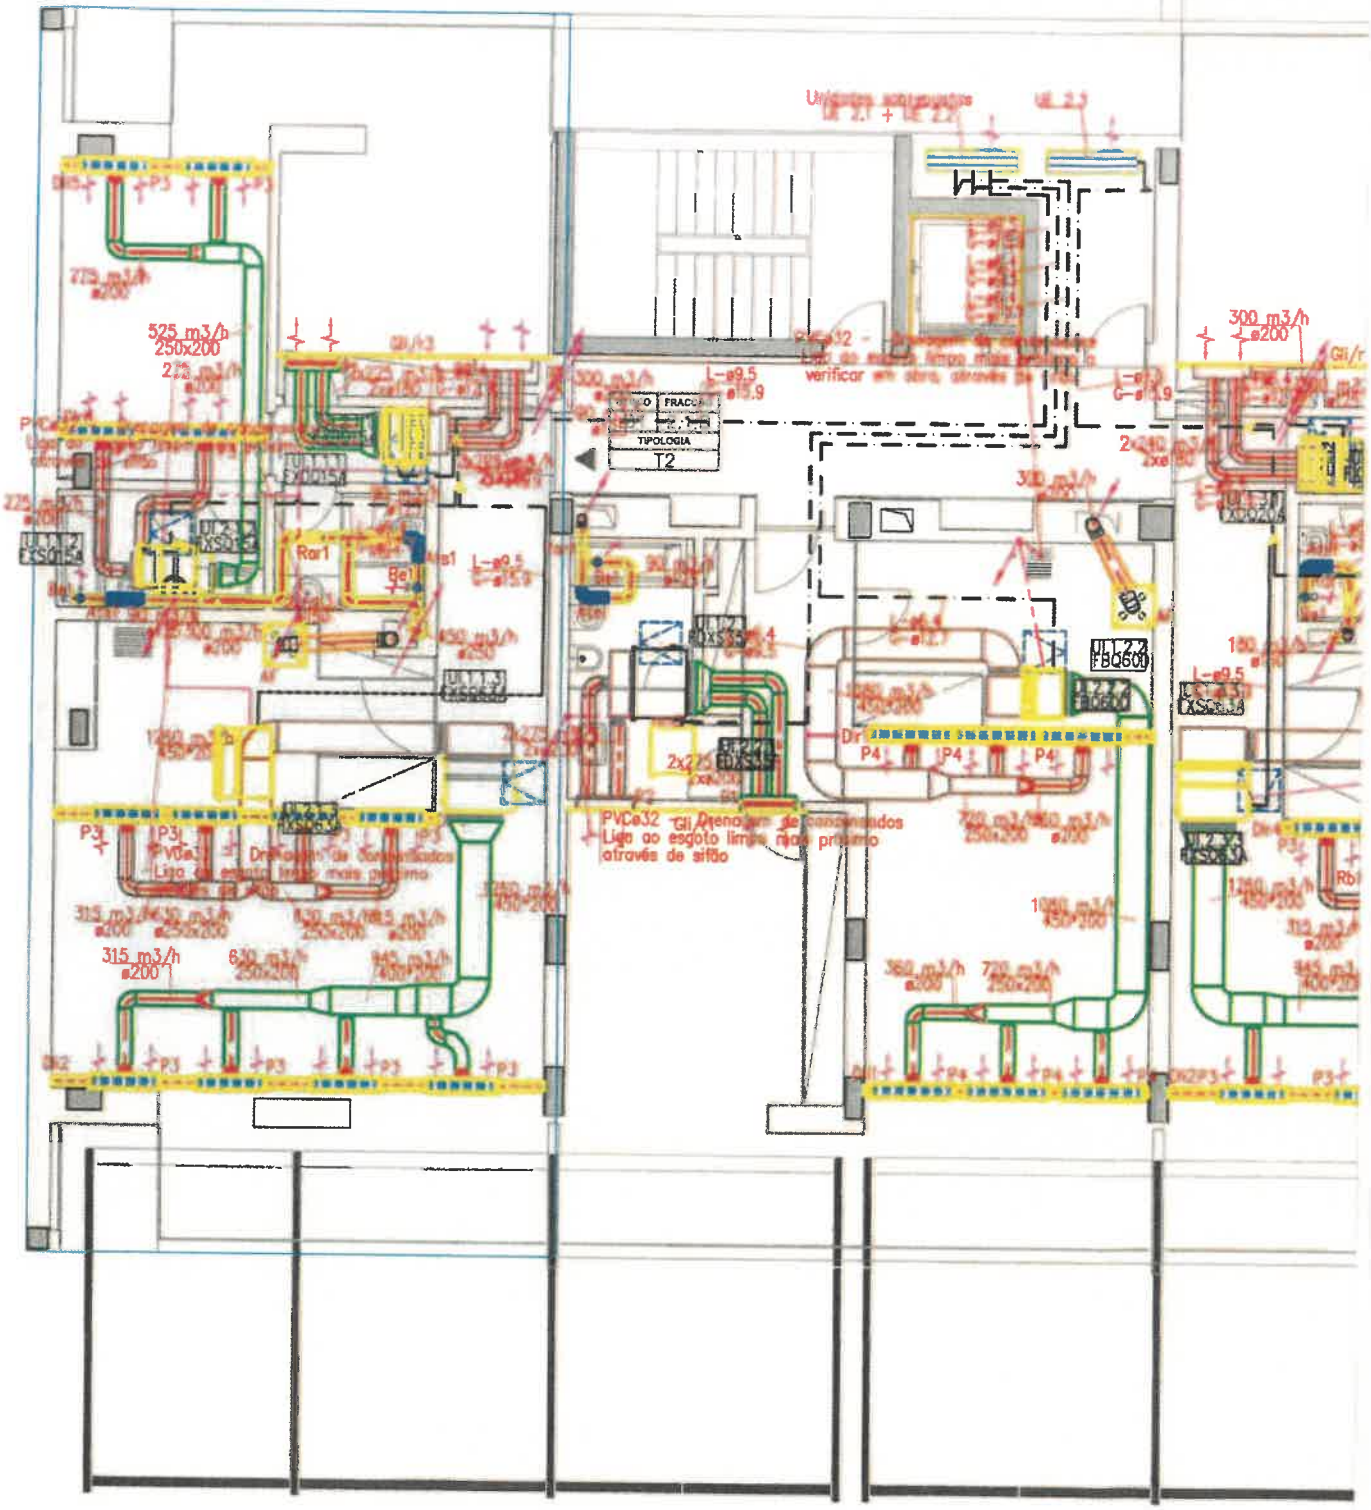

FRACÇÃO 2.1.B_Planta simplificada da rede de comunicação.....ANEXO N.ºX

23
ZAP

