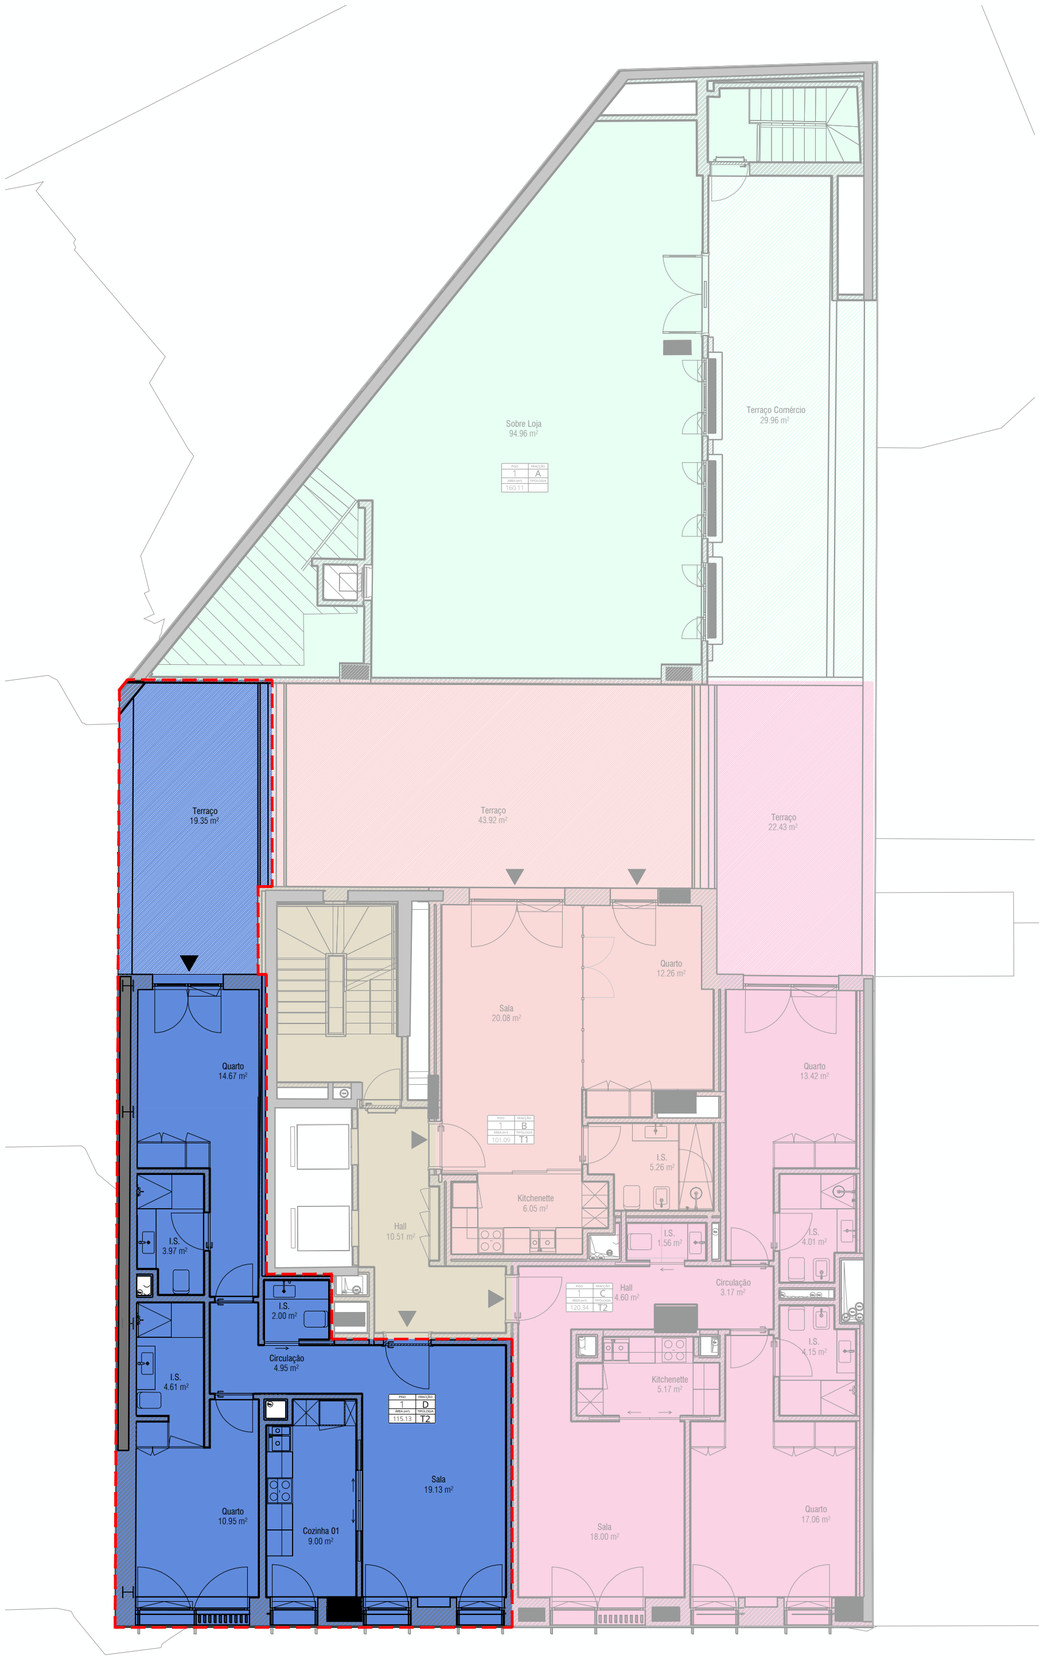


NOTA:
Fração A = COMÉRCIO
Fração B = A-T1
Fração C = B-T2
Fração D = C-T2

Legenda — *Key*

0 0.5 1 2 3 4 5 6 7 m

LIMITE DO LOTE

ACESSO HABITAÇÃO

ACESSO PRINCIPAL

ACESSO AO ESTACIONAMENTO

CóDIGO DO COMPARTIMENTO POR PISO

01.00
SALA
00.00m²

NOME DO COMPARTIMENTO

áREA DO COMPARTIMENTO

L	00.00m
T	00.00m

COTA ALTIMÉTRICA DE LIMPO

COTA ALTIMÉTRICA DE TOSCO

AREA COMUM
LIXO
TÉCNICA
ESTACIONAMENTO
FRAÇÃO A COMÉRCIO
FRAÇÃO B
FRAÇÃO C
FRAÇÃO D
FRAÇÃO E
FRAÇÃO F
FRAÇÃO G
FRAÇÃO H
FRAÇÃO I
FRAÇÃO J
FRAÇÃO K
FRAÇÃO L
FRAÇÃO M
FRAÇÃO N
FRAÇÃO O
FRAÇÃO P
FRAÇÃO Q
FRAÇÃO R
FRAÇÃO S DUPLEX
LUGAR DE DEFICIENTE

Revisão	Descrição	Data
00. A	Emissão inicial do desenho.	2022/01/13

Proprietário / Promotor — *Owner / Promoter*

Construção — *Construction*

Arquitectura / Coordenação — *Architecture / Coordination*

saraiva+associados
ARCHITECTURE + URBAN PLANNING
25 YEARS

Proprietário / Promotor — *Owner / Promoter*

PRINTSPRING, Lda

Título do Projecto — *Project Title*

EDIFÍCIO DE HABITAÇÃO E COMÉRCIO

Localização — *Location*

LISBOA

Disciplina — *Discipline*

ARQUITECTURA

Fase — *Stage*

PROPRIEDADE HORIZONTAL

Título — *Drawing Name*

PLANTA PISO 1
FRAÇÃO D

Colaboração — *Team*
Maria João Moreira, arq.ta (6867/s)
Paulo de Sousa, arq.to (10798/s)
Ana Ramos, arq.ta (6095/s)
João Pereira, arq.to (24869/s)
Pedro Rodrigues, des.

Código — *Code*: 9-263-HOU-LSB

Ficheiro
9-263-PH-R00-A-Sheet - 1 1 5 0 - GRUPO 1 - PROPOSTO - PLANTA PISO 1

Alterado por — *Last Change*: asilva - 13-01-2022

Data — *Date*: JANEIRO 2022

Escala — *Scale*: 1:100

Número do Desenho — *Drawing number*: ARQ PH 0090 00 A
(Disciplina · Fase · Grupo · Numero · Folha)

Revisão — *Rev.*: A

C.Int. —

Autor do Projecto: Miguel Saraiva, arq.to (5500/s)

Este desenho é propriedade intelectual dos seus autores, não podendo, sem prévia autorização ser reproduzido ou usado para qualquer fim a não ser o aqui indicado.
Este desenho foi desenvolvido com versões do software AUTOCAD® devidamente licenciadas de acordo com o "Contrato de Licença de Software Autodesk" da Autodesk, Inc.®

Localização do Ficheiro: P:\Construction\9-263-HOU-LSB (Alfazeda Herculano 60, Lisboa\01 - DESENHO\01.4 PH\a trabalhar\PH.VIR
Nome do Ficheiro: 9-263-PH-R00-A-Sheet - 1 1 5 0 - GRUPO 1 - PROPOSTO - PLANTA PISO 1
Data e Hora de Gravação (Sessão Normal): quinta-feira, 13 de janeiro de 2022 17:56:49 - asilva
Nome do Layout: Piso 1
Data e Hora do Último Plotagem: quinta-feira, 13 de janeiro de 2022 17:58:05