



FEITORIA

HOTEL CONCEPT

Quadro de Áreas Gerais

Área de construção – Piso 0	936.94m ²
Área de construção – Piso 1	864.20m ²
Área de construção – Piso 2	580.18m ²
Área de construção – Piso recuado	14.86m ²
Área de construção – Total	2396.18m ²
Área de Impermeabilização	1229.95m ²
Área de Implantação	945.41m ²
Área de espelho de água (Piscinas)	16m ²
Numero de pisos	3 + piso recuado
Numero de unidades de alojamento	48
Cércea	13.32m

Construction Features Sizes

Construction Area - Groun Floor	936.94m ²
Construction Area - First Floor	864.20m ²
Construction Area - Second Floor	580.18m ²
Construction Area - Terrace	14.86m ²
Construction Area - Total	2396.18m ²
Waterproofing Area	1229.95m ²
Limit Construction Area	945.41m ²
Pool Area	16m ²
Building Levels	3 + terrace
Rooms in the building	48
Height of the building	13.32m

O programa do projecto enquadra-se no uso de Estabelecimento Hoteleiro - Hotel - com a classificação de 4 estrelas.

Este hotel terá 48 unidades de alojamento, sendo estas separadas por:

- Quartos Single - 5 unidades
- Quartos Duplos - 35 unidades
- Quartos Suite - 8 unidades

Os espaços de acesso comum serão caracterizados por:

- entrada distinta para os hóspedes
- receção com serviço de check-in e check-out
 - instalações sanitárias comuns
- zona de refeições / pequeno almoço
 - área de estar equipada
- terraço na cobertura / zona de estar lounge

Hotel Building Program with
4 stars clasification.

This hotel will have 48 rooms:

- Single room- 5 units
- Master room - 35 units
- Suites - 8 units


There are many common spaces like:

- custom room for the guests
- reception with check-in and check-out
 - common sanitary facilities
 - service of breakfast and lunch
 - living room with concept design
- terrace with lounge bar and plunge pool

CONCEPT

PISO 0

PISO ERO

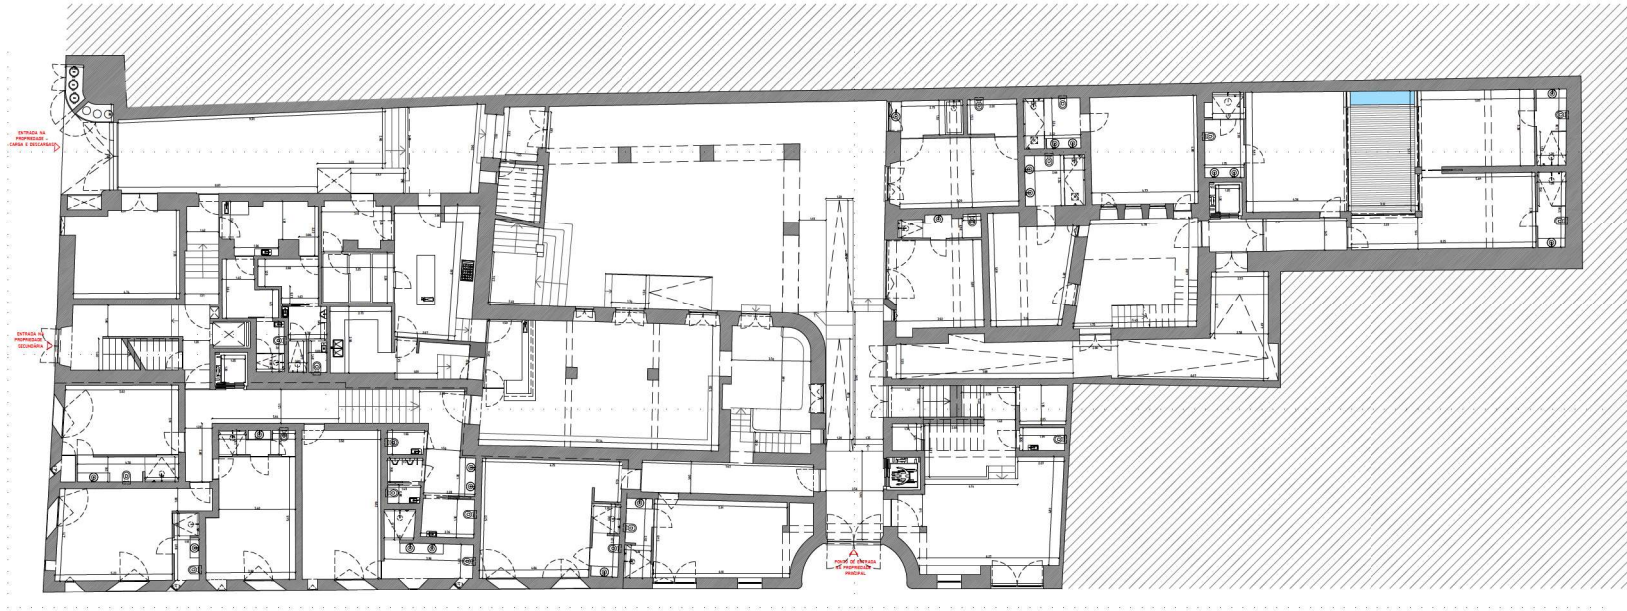


PROPOSTA
PLANTA À COTA 8.83 (PISO 0)

QUADRO ÁREAS		ÁREA BRUTA	ÁREA ÚTIL
LEGENDA DE ESPAÇOS			
PGD 0			
0.01	DEPÓSITO DE LIXO	1,36 m ²	
0.02	DEPÓSITO DE GÁS	1,91 m ²	
0.03	CIRCULAÇÃO DE SERVIÇO	38,64 m ²	
0.04	ALUGUEIRO 04	70,26 m ²	
0.05	ARRUMOS / LAVANDARIA	10,20 m ²	
0.06	CIRCULAÇÃO 01	4,70 m ²	
0.07	CIRCULAÇÃO 06	12,52 m ²	
0.08	ARRUMOS 06	2,35 m ²	
0.09	SALA DE FUNCIONÁRIOS	9,22 m ²	
0.10	VESTIÁRIO MULHERES	5,70 m ²	
0.11	15. MULHERES 01	4,74 m ²	
0.12	VESTIÁRIO HOMENS	2,76 m ²	
0.13	15. HOMENS 01	4,47 m ²	
0.14	DESPENSA	6,21 m ²	
0.15	FUMÓFIÓRIOS	3,98 m ²	
0.16	COZINHA / COPA LIMP	21,25 m ²	
0.17	COPA SUJOS	19,54 m ²	
0.18	RESTAURANTE	48,68 m ²	
0.19	HALL SÍNDICO	4,23 m ²	
0.20	ANEXO	4,38 m ²	
0.21	HALL-BAR	55,79 m ²	
0.22	CIRCULAÇÃO 05	13,42 m ²	
0.23	ALUGUEIRO 09 - DUPLO	16,60 m ²	
0.24	15. 10	5,58 m ²	
0.25	ALUGUEIRO 10 - DUPLO	22,27 m ²	
0.26	15. 09	3,75 m ²	
0.27	ALUGUEIRO 11 - DUPLO	20,28 m ²	
0.28	15. 12	3,85 m ²	
0.29	ALUGUEIRO 12 - SUÍTE	23,27 m ²	
0.30	15. 13	1,88 m ²	
0.31	HALL	9,58 m ²	
0.32	15. MULHERES 02	1,88 m ²	
0.33	15. HOMENS 02	2,89 m ²	
0.34	15. DEFICIENTES 01	3,96 m ²	
0.35	ALUGUEIRO 08 - SUÍTE	21,95 m ²	
0.36	15. 01	3,96 m ²	
0.37	ALUGUEIRO 07 - DUPLO	22,60 m ²	
0.38	15. 08	4,29 m ²	
0.39	CIRCULAÇÃO 04	12,17 m ²	
0.40	RECEPCÃO	4,57 m ²	
0.41	ADMINISTRAÇÃO	12,75 m ²	
0.42	ARRUMOS 03	15,17 m ²	
0.43	15. PRIVADO 02	1,99 m ²	
0.44	ARQUELO	3,68 m ²	
0.45	CONDOMÍNIO SEGURANÇA 01	36,88 m ²	
0.46	ALUGUEIRO 05 - SINGLO	9,20 m ²	
0.47	15. 06	3,81 m ²	
0.48	ALUGUEIRO 04 - DUPLO	19,47 m ²	
0.49	15. 05	6,61 m ²	
0.50	ALUGUEIRO 06 - DUPLO	16,67 m ²	
0.51	15. 07	5,45 m ²	
0.52	ALUGUEIRO 03 - DUPLO	22,68 m ²	
0.53	15. 04	5,58 m ²	
0.54	CIRCULAÇÃO 01	7,90 m ²	
0.55	CIRCULAÇÃO SEGURANÇA 02	5,26 m ²	
0.56	ALUGUEIRO 02 - SUÍTE	23,27 m ²	
0.57	15. 03	4,55 m ²	
0.58	ALUGUEIRO 01 - SUÍTE	29,08 m ²	
0.59	15. 02	4,26 m ²	
0.60	15. 01	4,20 m ²	
0.61	ENTRADA PRINCIPAL	10,87 m ²	
0.62	CIRCULAÇÃO 03	8,08 m ²	
0.63	CIRCULAÇÃO 02	68,75 m ²	
0.64	PÁTIO 03	66,06 m ²	
0.65	PÁTIO 01	25,91 m ²	
0.66	PÁTIO 02	19,43 m ²	
0.67	ESPELHO ÁGUA	176 m ²	
SUB-TOTAL PGD 0		1106 90 m ²	887 28 m ²
TOTAL		ÁREA BRUTA 2586 14 m ²	ÁREA ÚTIL 1963 30 m ²

PROJETO
ALTERAÇÃO E AMPLIAÇÃO DE
TURISTICO - HOTEL "A FEITORIA"
LOCAL:
MOBILIAR:
CARVEDUO BRANCO -
PROPRIEDADE UNIPESSOAL LDA
FASE:
LICENCIAMENTO
DESIGNAÇÃO:
PROPOSTA
PLANTA DO PISO 0
ESCALA:
1:100
DATA:
ABRIL 2018
DESENHO NR:
A.21
SUBSTITUIÇÃO NR:
-
OBSERVAÇÕES:

ARQUITECTURA: *Studioarfe*

JULIANA PINTO
Rua S de outubro
ap 49 - 511 A
studioarfe@gmail.com | www.studioarfe.info


COLABORAÇÃO:

CATARINA OLIVEIRA
JOÃO CARREIRO
ARNOLD AARESEN

NOTA:
NÃO HEMOS OS DESENHOS, USAR APENAS AS
CAPSAZINHAS. ESTAS SÃO SUJEITAS A
CONFIRMAÇÃO.
EM CASO DE INDETERMINAÇÃO, A ESCALA MAIS
APLICADA É A QUE VIGISA.

PISO 1


PISO 1

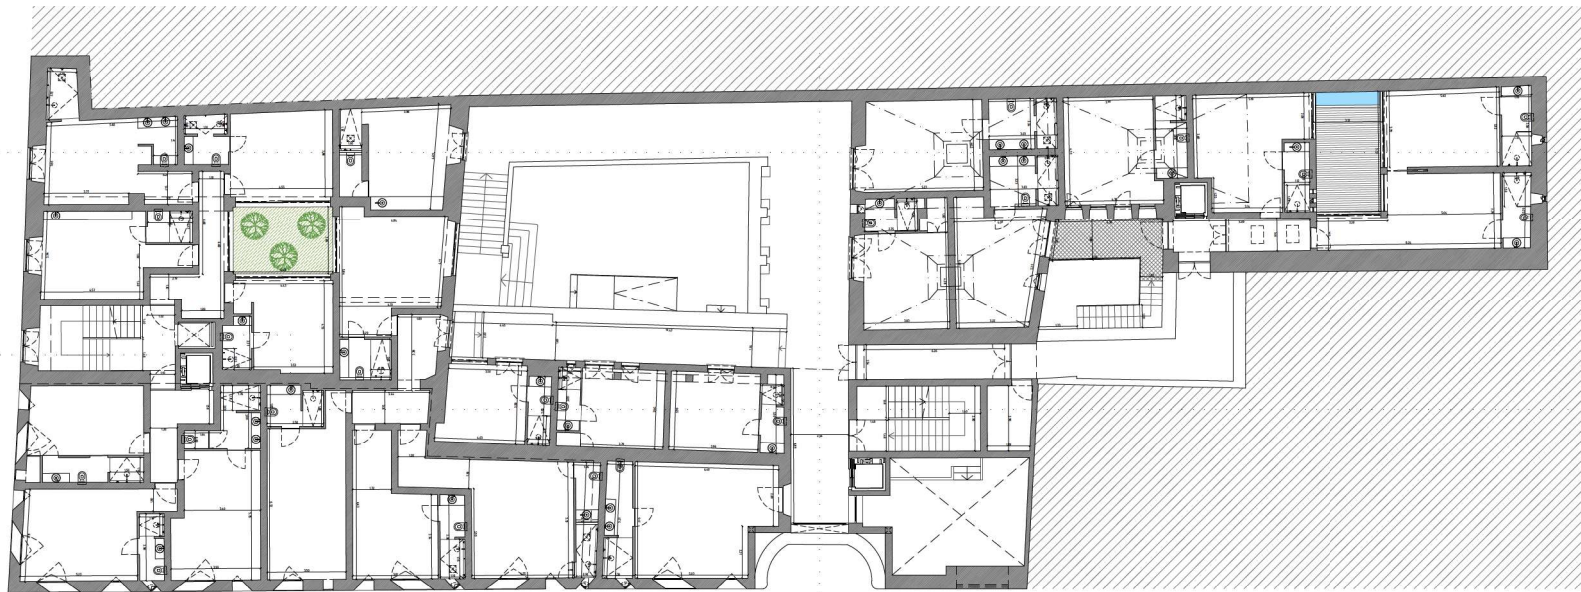


PROPOSTA
PLANTA À COTA 12.63 (PISO 1)

QUADRO ÁREAS		ÁREA BRUTA	ÁREA ÚTL
LEGENDA DE ESPAÇOS			
PISO 1			
101	U. ALDAMENTO 25 - DUPLO		16,16 m²
102	U.S. 27		6,22 m²
103	U. ALDAMENTO 24 - DUPLO		16,16 m²
104	U.S. 28		6,22 m²
105	U. ALDAMENTO 26 - DUPLO		20,06 m²
106	U.S. 29		2,91 m²
107	CIRCULAÇÃO 12		11,05 m²
108	U. ALDAMENTO 27 - SINGLE		16,76 m²
109	U.S. 29		2,91 m²
110	U. ALDAMENTO 23 - DUPLO		16,17 m²
111	U.S. 35		3,89 m²
112	U. ALDAMENTO 22 - DUPLO		22,13 m²
113	U.S. 34		4,20 m²
114	CIRCULAÇÃO 11		16,52 m²
115	U. ALDAMENTO 20 - DUPLO		16,68 m²
116	U.S. 36		5,09 m²
117	U. ALDAMENTO 29 - DUPLO		22,68 m²
118	U.S. 31		3,39 m²
119	CIRCULAÇÃO 13		8,33 m²
120	U. ALDAMENTO 30 - DUPLO		21,23 m²
121	U.S. 32		6,22 m²
122	U. ALDAMENTO 31 - DUPLO		25,03 m²
123	U.S. 33		4,39 m²
124	U. ALDAMENTO 32 - DUPLO		20,44 m²
125	U.S. 34		4,23 m²
126	U. ALDAMENTO 33 - SUITE		29,49 m²
127	U.S. 35		5,41 m²
128	U. ALDAMENTO 21 - SINGLE		12,81 m²
129	U.S. 33		10,61 m²
130	U. ALDAMENTO 20 - SINGLE		2,89 m²
131	U. ALDAMENTO 19 - SINGLE		15,88 m²
132	U.S. 31		3,51 m²
133	U. ALDAMENTO 34 - SUITE		29,36 m²
134	U.S. 36		1,57 m²
135	ARMÁRIO TÊNIS		5,49 m²
136	CORREDOR SEGURANÇA 04		9,40 m²
137	U. ALDAMENTO 18 - DUPLO		16,68 m²
138	U.S. 29		3,64 m²
139	U. ALDAMENTO 18 - DUPLO		21,89 m²
140	U.S. 20		6,89 m²
141	U. ALDAMENTO 16 - DUPLO		20,88 m²
142	U.S. 18		6,16 m²
143	U.S. 19		5,06 m²
144	U. ALDAMENTO 15 - DUPLO		16,16 m²
145	U.S. 16		3,54 m²
146	U. ALDAMENTO 14 - DUPLO		21,93 m²
147	CORREDOR SEGURANÇA 03		5,29 m²
148	CIRCULAÇÃO 10		3,13 m²
149	U. ALDAMENTO 13 - SUITE		26,27 m²
150	U.S. 14		4,77 m²
151	U.S. 15		4,28 m²
152	PÁTIO 04	10,21 m²	
153	VARANDA 04	16,60 m²	
154	VARANDA 02	22,83 m²	
155	VARANDA 03	8,02 m²	
156	CIRCULAÇÃO 09		19,55 m²
157	CORREDOR SEGURANÇA 01	24,78 m²	
158	VARANDA 01	9,96 m²	
159			
SUB-TOTAL PISO 1		863,76 m²	638,04 m²
TOTAL		2564,34 m²	1763,30 m²
LEGENDA			
0.01	REPEREÇÃO ESPAÇO		
0.02	REPEREÇÃO ESPAÇO		
PISO 2

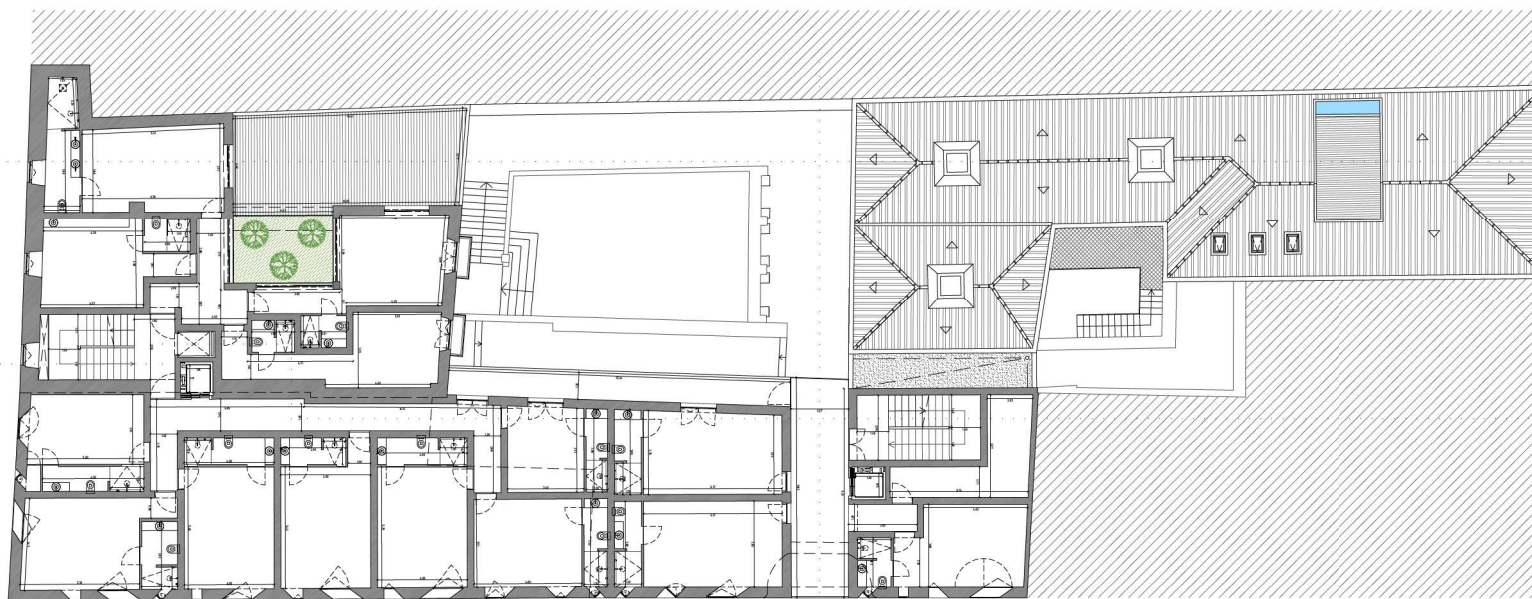[illegible]

TERRACE WITH SKYBAR

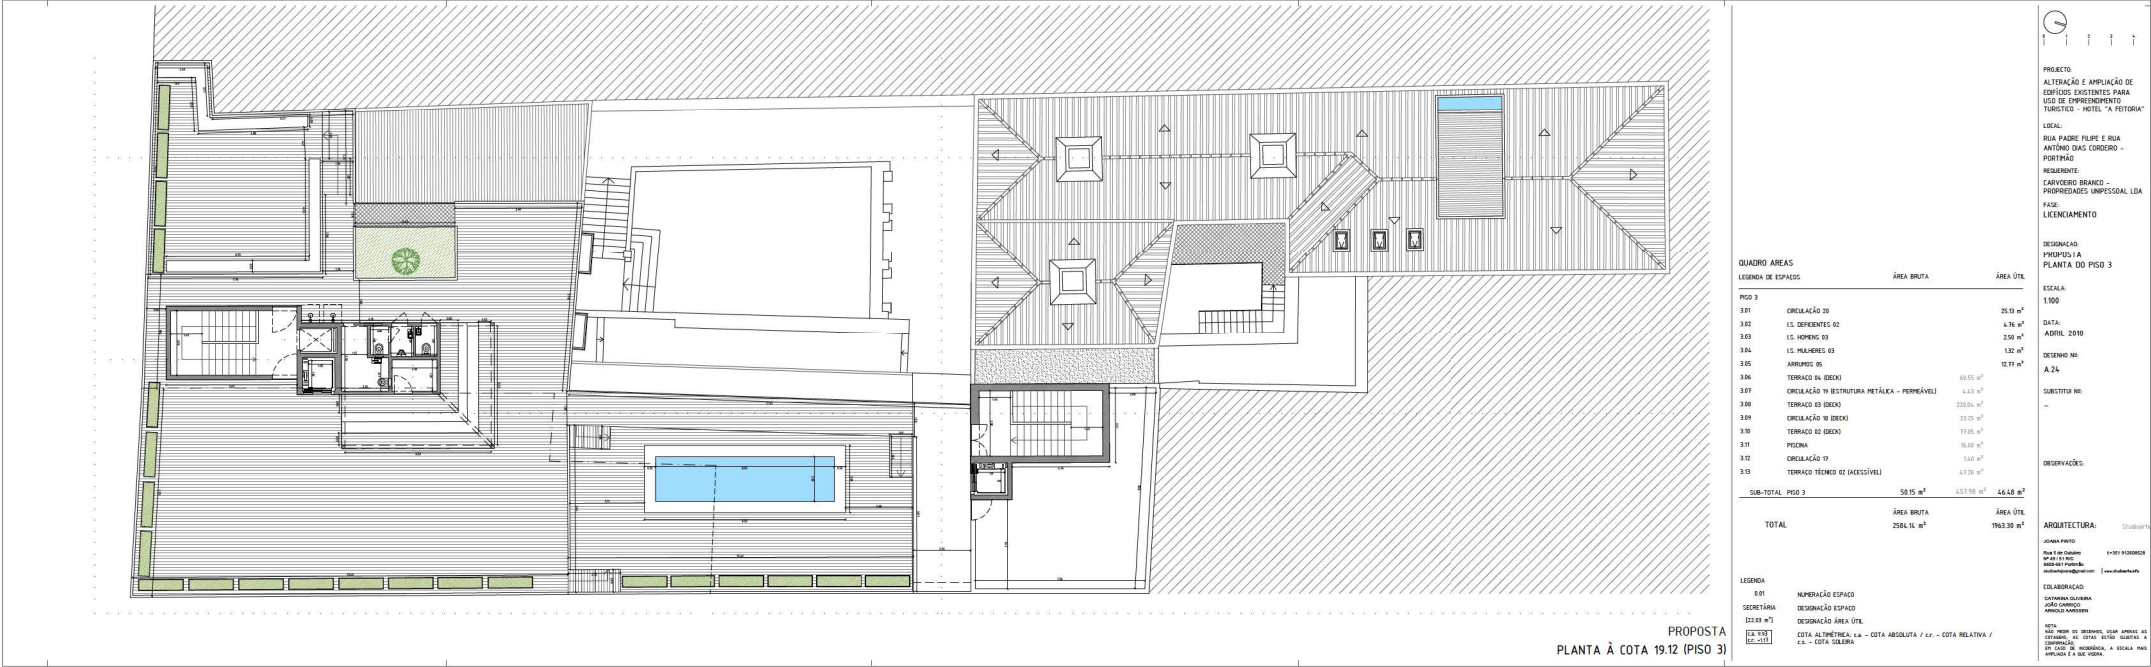

CORTES-SECTIONS

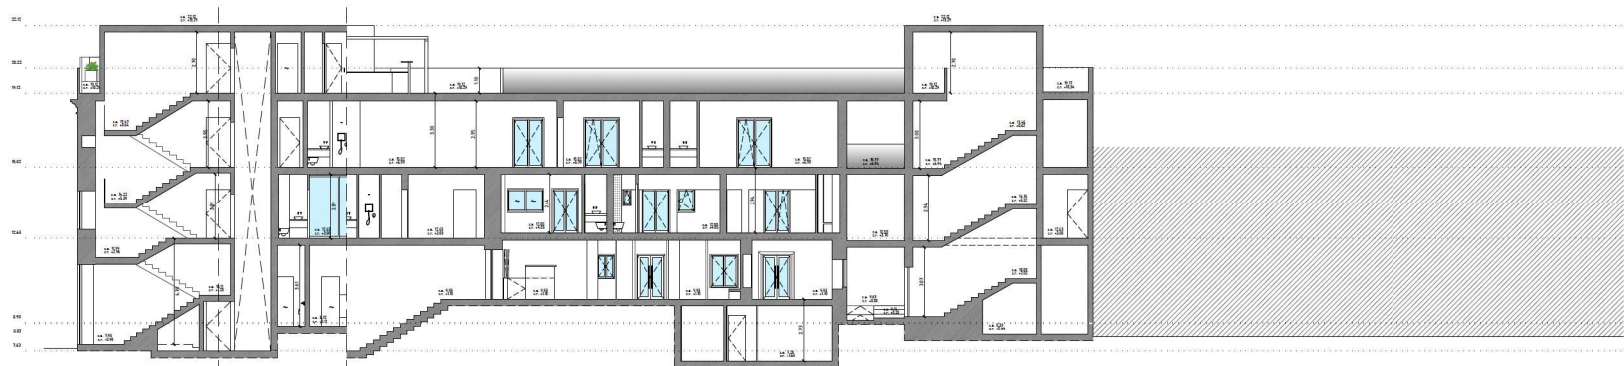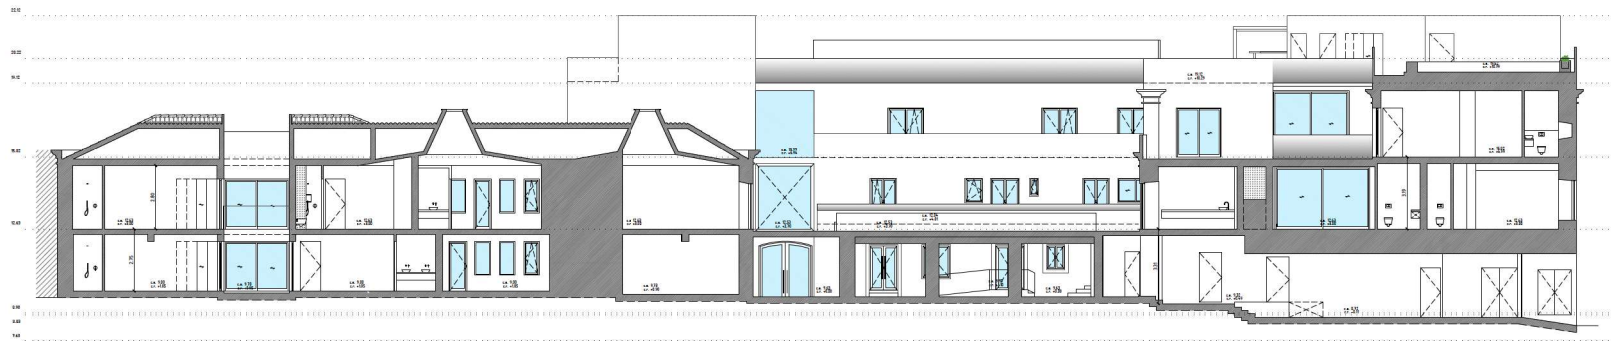

LEGENDA
993 COTA ALPMÉTRICA

PROJETO:
ALTERAÇÃO E APLICAÇÃO DE
EDIFÍCIOS EXISTENTES PARA
USO DE DESENVOLVIMENTO
TURÍSTICO - HOTEL "A FEITORIA"
LOCAL:
RUA PADRE FILIPE E RUA
ANTÔNIO DIAS CORDEIRO -
FORTALEZA
REQÜERENTE:
CARVALHO BRANCO -
PROPRIEDADE IMPERIAL LDA
FASE:
LICENCIAMENTO

DESCRIÇÃO:
PROPOSTA
CORTES

ESCALA:
1:100

DATA:
ABRIL 2018

DESENHO Nº:
A.26

SUBSTITUI Nº:
-

DESCRIÇÃO:


ARQUITECTURA
www.studioarte.pt

COLABORADOR:
CARMEN OLIVEIRA
JULIA CARVALHO
ANSELMO ANDREIA

NOTA:
OBS: NENHUM DESENVOLVIMENTO, SEM AVALIAÇÃO





A PAREDES EXTERIORES COM REVESTIMENTO COM "WOOD" E APLICAÇÃO FINAL COM ARANHAZ TULADO; COM ACABAMENTO NA COR BRANCA, RAL 9001, TEXTURA AREADA, FINAL.

B PAREDES EXTERIORES COM REVESTIMENTO EM "SISTEMA TELA"; COM ACABAMENTO NA COR BRANCA, RAL 9001, TEXTURA AREADA, FINAL.

C CADERNEIRO EM ALUMINIO, COM VIDRO DUPLO E CORTE TRÊS ENCAIXES NA COR BRANCA, RAL 9001, COM CORRETORES NA COR PRETA, RAL 9005, FINAL.

D ESTRUTURA DE SOBREMOLDO LIGERAS E SUSPENSA PÊNSULA EM ESTRUTURA METALICA OU DE CROMADO, PINTADA NA COR BRANCA, IGUAL AS PAREDES DE ALVENA.

E GUARDA EXTERIOR EM VIDRO DE SEGURANÇA, TRANSPARENTE, FINAL.

F TERMOÇO COM REVESTIMENTO EM REDE DE PUNHO NÚMERO TRATADO.

G REVESTIMENTO - NA EXTREMIDADE SUPERIOR DOS ALÇADOS - EM MOSAICO CERÂMICO, COM PÁTEIS INCLINADOS PARA O LESTE.

LOCAL:
RUA PADRE FILIPE E RUA
ANTÔNIO DIAS CORDEIRO -
PORTIÃO
REQUERENTE:
CARVOEIRO BRANCO -
PROPRIEDADES UNIPESSOAL LDA
FASE:
LICENCIAMENTO

DESIGNAÇÃO:
EXISTENTE
ALCADOS

ESCALA:
1:100

DATA:
ABRIL 2019

DESENHO Nº:
A.09

SUBSTITUIÇÃO Nº:

SUBSTITUTED NO. 1
—

OBSERVAÇÕES:

ARCHITECTURA

JOANA PINTO
Rua S de Oualho
Nº 48 / 1º R/C
8000-061 Porto
stutoria@joana-pinto.com | www.stutoria-pinto.info

COLABORAÇÃO:
CATARINA OLIVEIRA
JOÃO CARREIRO
ARNOLD AARESSSEN

NOTA:

LEGENDA

993 COTA ALTIMÉTRICA


INSPIRATIONS

RECEPTION / ROUGH WOOD LUXURY



WALL TILES - WOOD - INDUSTRIAL

RECEPTION LOUNGE

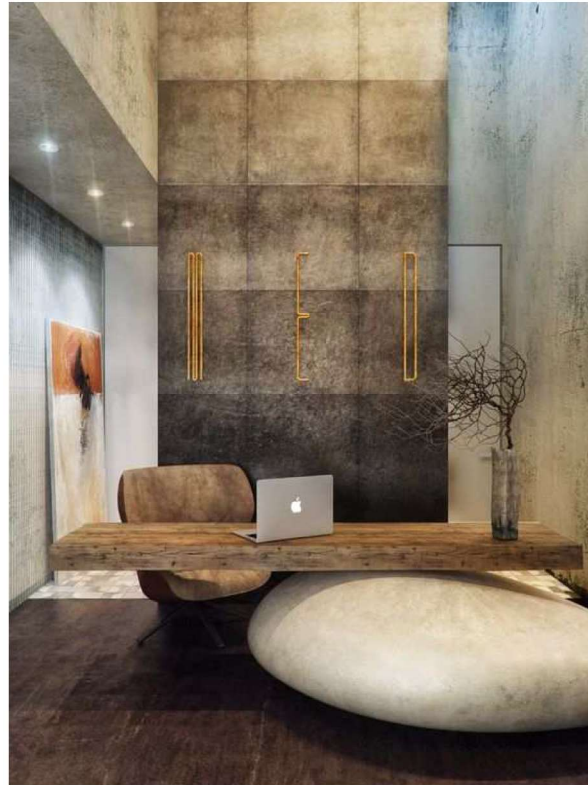


BLENDED GREENS - WOOD - PLACE TO WORK - TALK - SIT - RELAX

PATIO LOUNGE


LIVING GREEN – CITY OASIS – INVITING
LOUNGE SEATS



PATIO RESTAURANT HOTEL LOUNGE

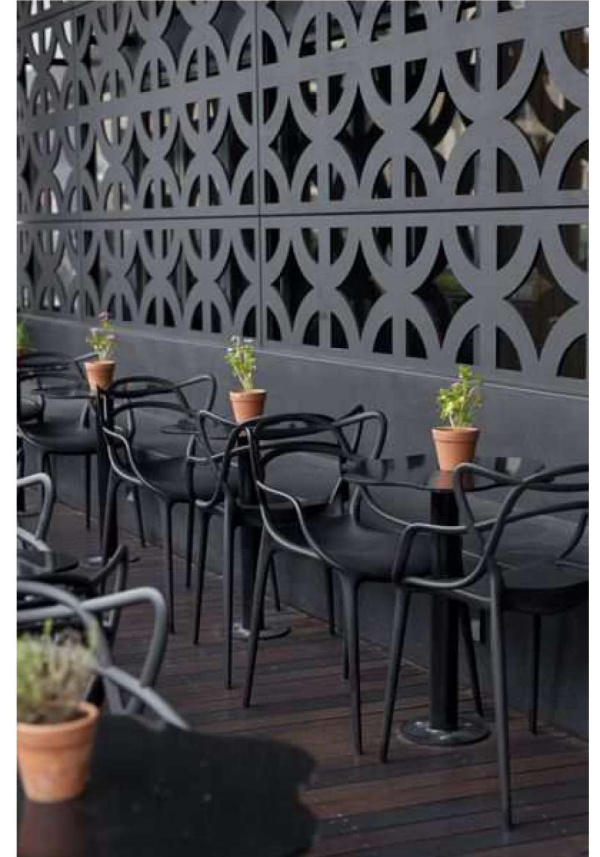


PATIO FLOORING – MIX SEIXO

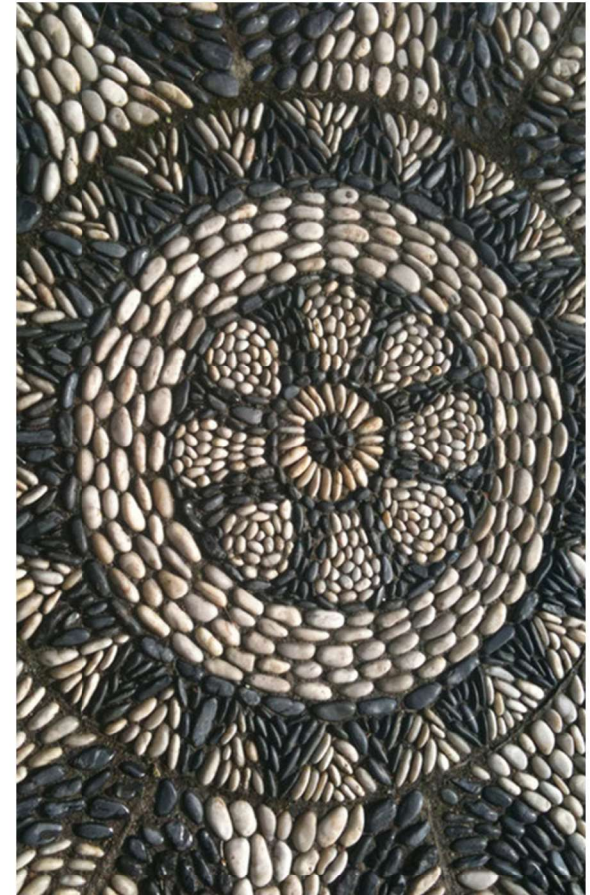


PEBBLE STONES – WATER FEATURES

INDOOR BAR / RESTAURANT



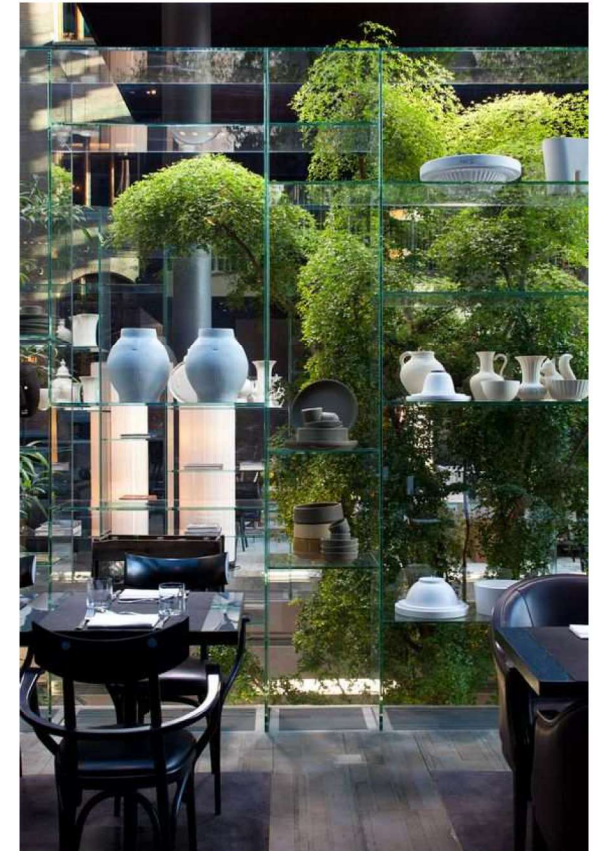


PIGMENT STUCCO ON WALLS AND MICROCEMENT FLOOR COMBINED WITH - PORTUGUESE TABLES AND TILES

BAR CONCEPT

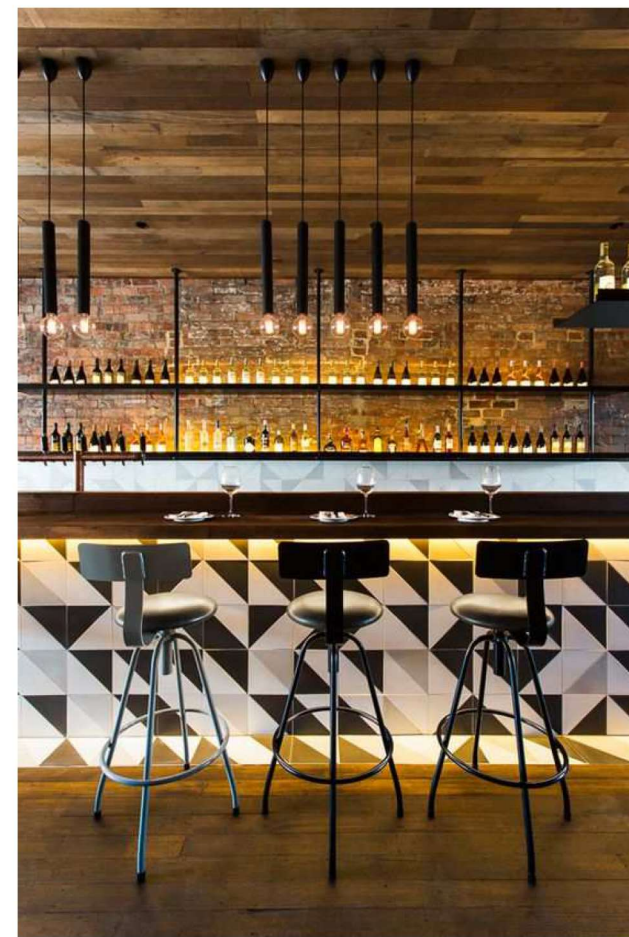

HALLWAYS TO THE HOTEL ROOMS

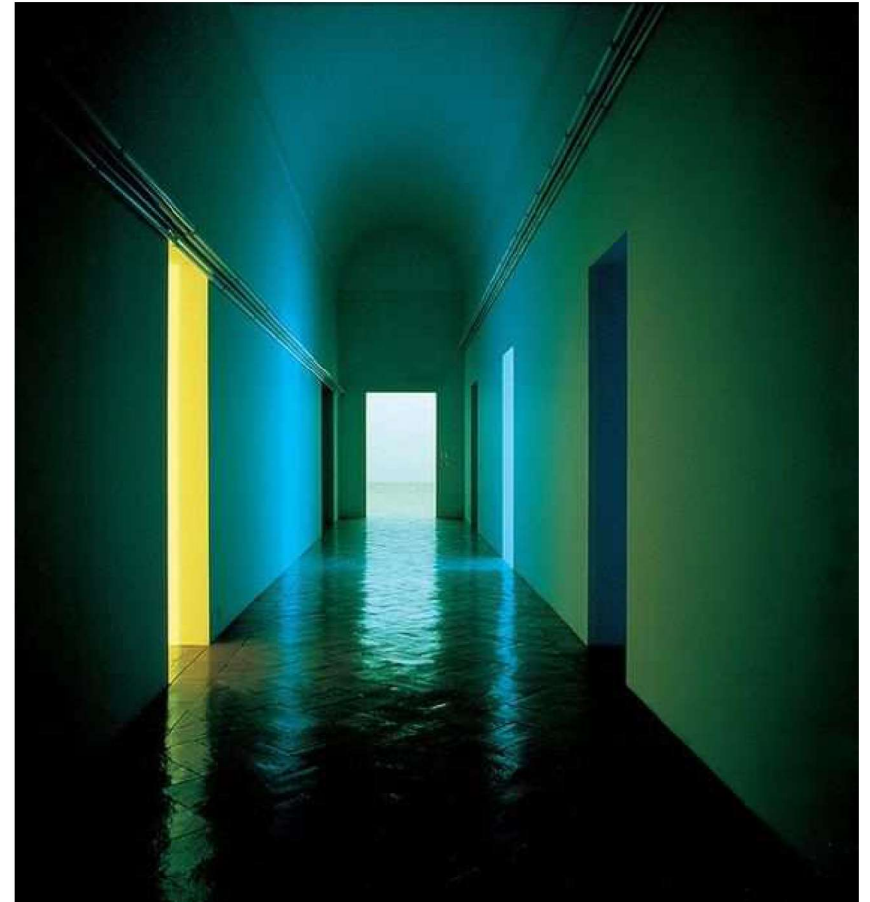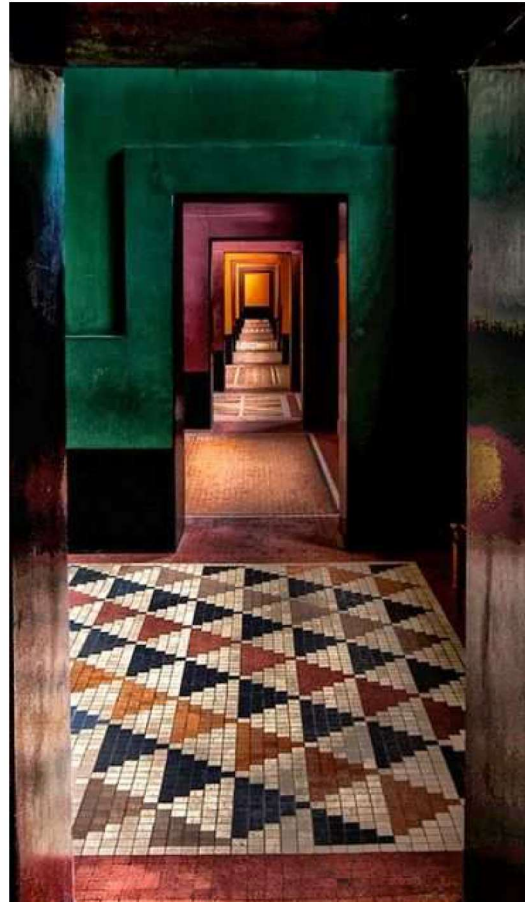
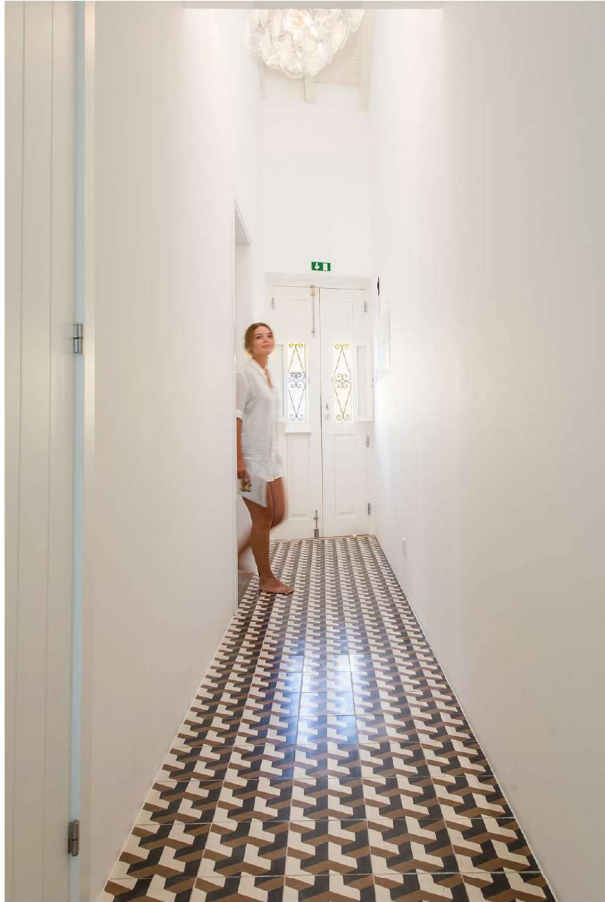


COLOUR - TILED FLOORING

PATIO WATER FEATURES



INTERIOR BRIDGE CONNECTIONS

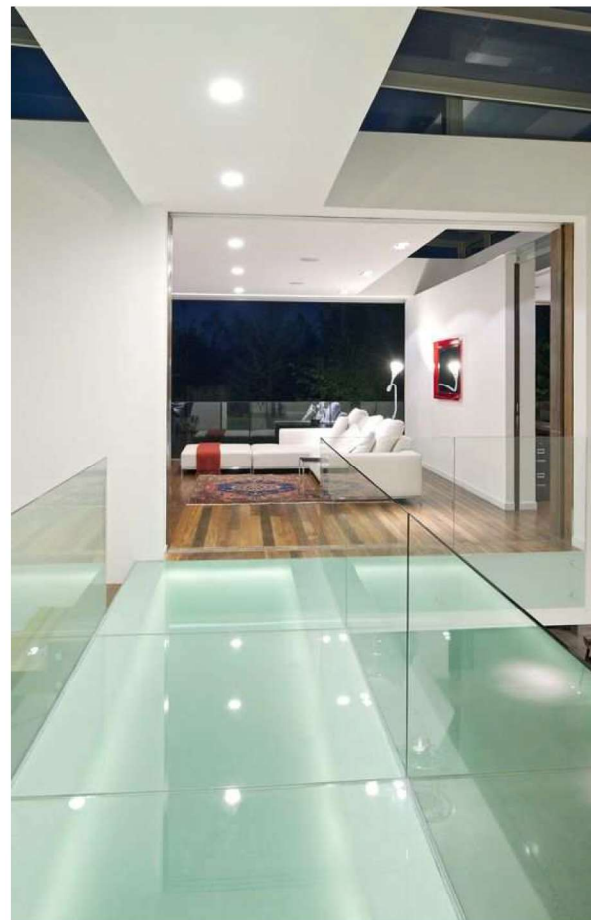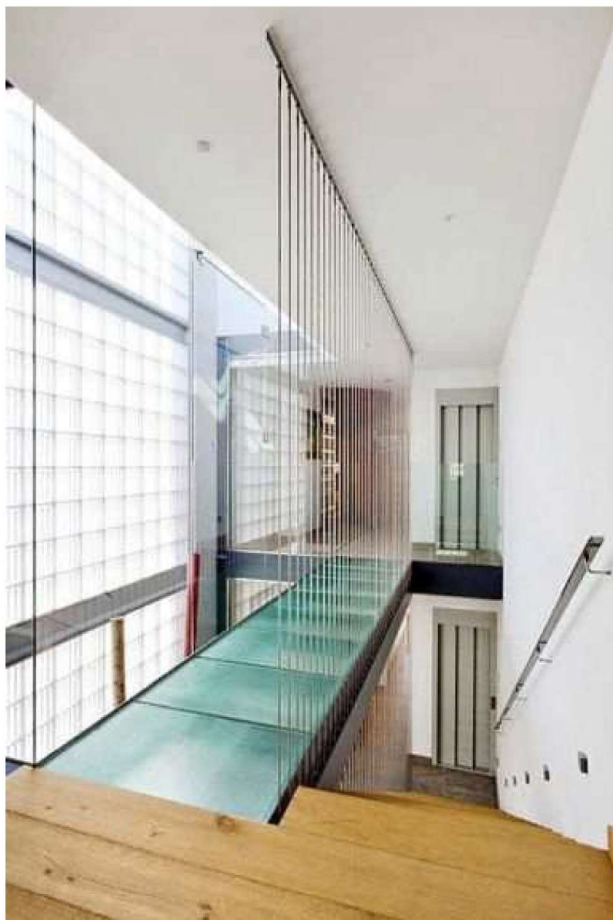

NEW WING FACADE - SKIN



AERIAL VIEW OF THE BUILDING



FACADE STUDY RENDERING





FACADE STUDIES OF BUILDING



ROOM CONCEPTS

OPEN LIVING BEDROOM CONCEPT WITH A VINTAGE TOUCH



BEDROOM – ROUGH LUXURY



WOODEN FLOOR – MATERIAL MIX

BATHROOM CONCEPT




PORTUGUESE TILES - MINIMALIST DETAILS - FUNCTIONAL


IDEAS PUBLIC BATHROOMS



IT IS ALL IN THE COLOUR

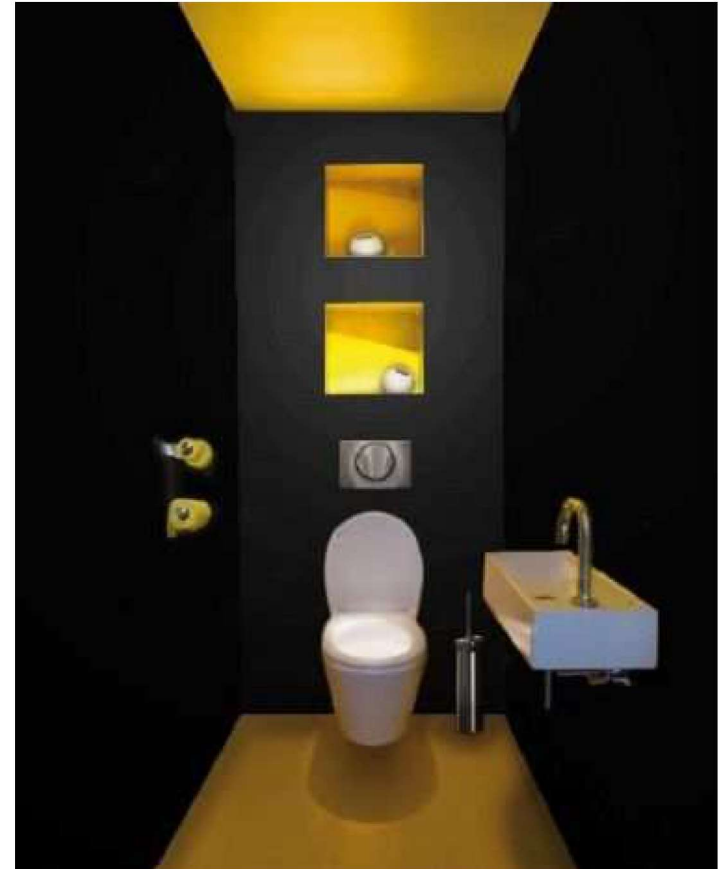



LIGHTNING – RE INVENTED CHANDELIERS

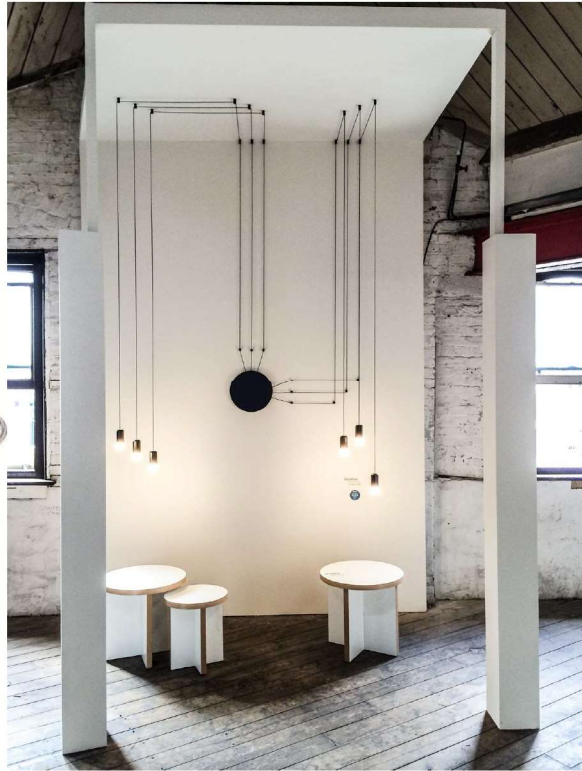


CLASSIC SWITCHES FROM BERKER





SUITE TERRACE WITH PRIVATE JACUZZI

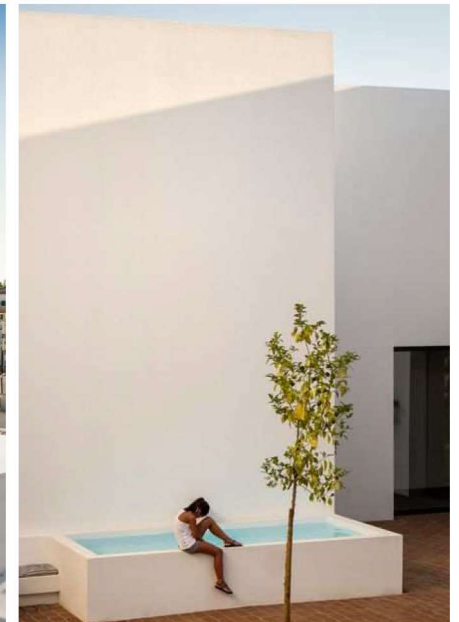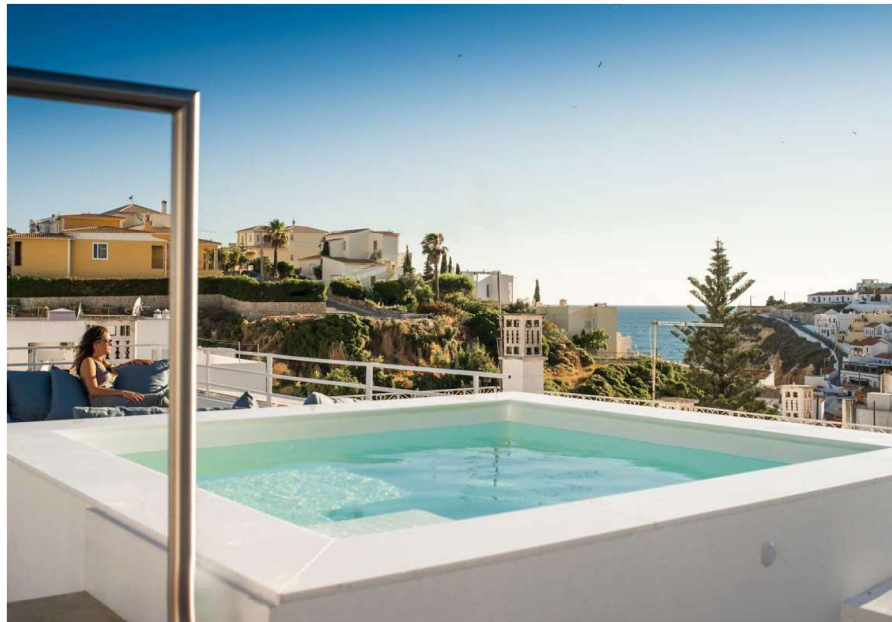

SUITE TERRACE JACUZZI

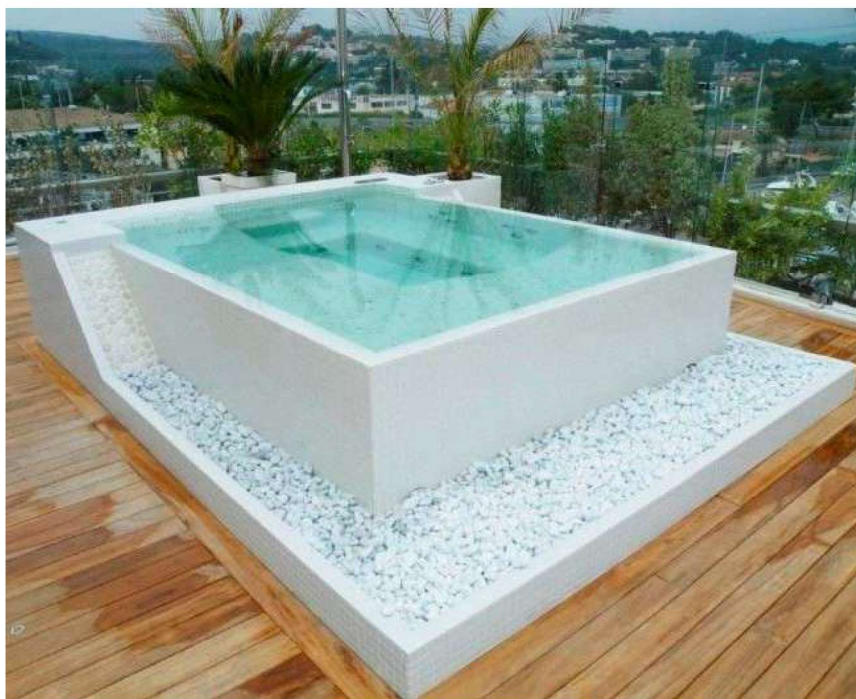

SKYBAR

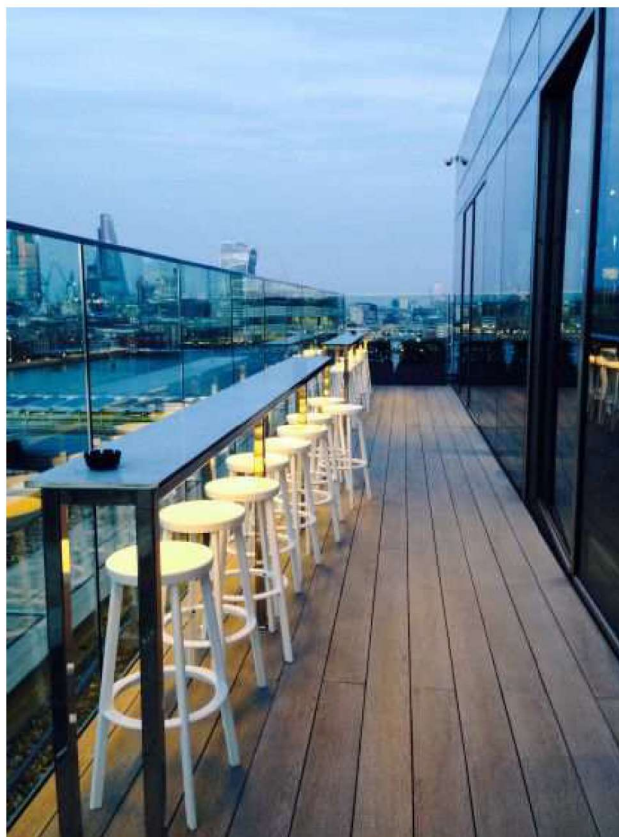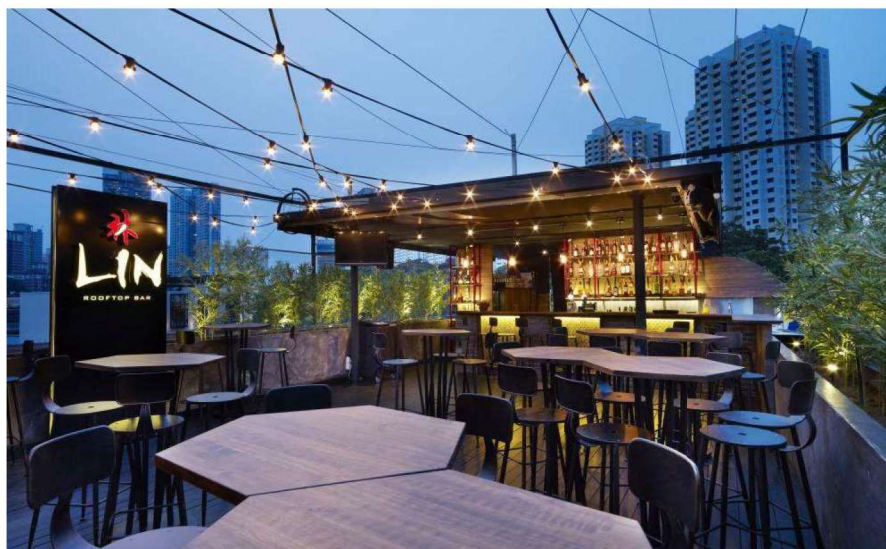

THE EYE TO THE RIVER

