


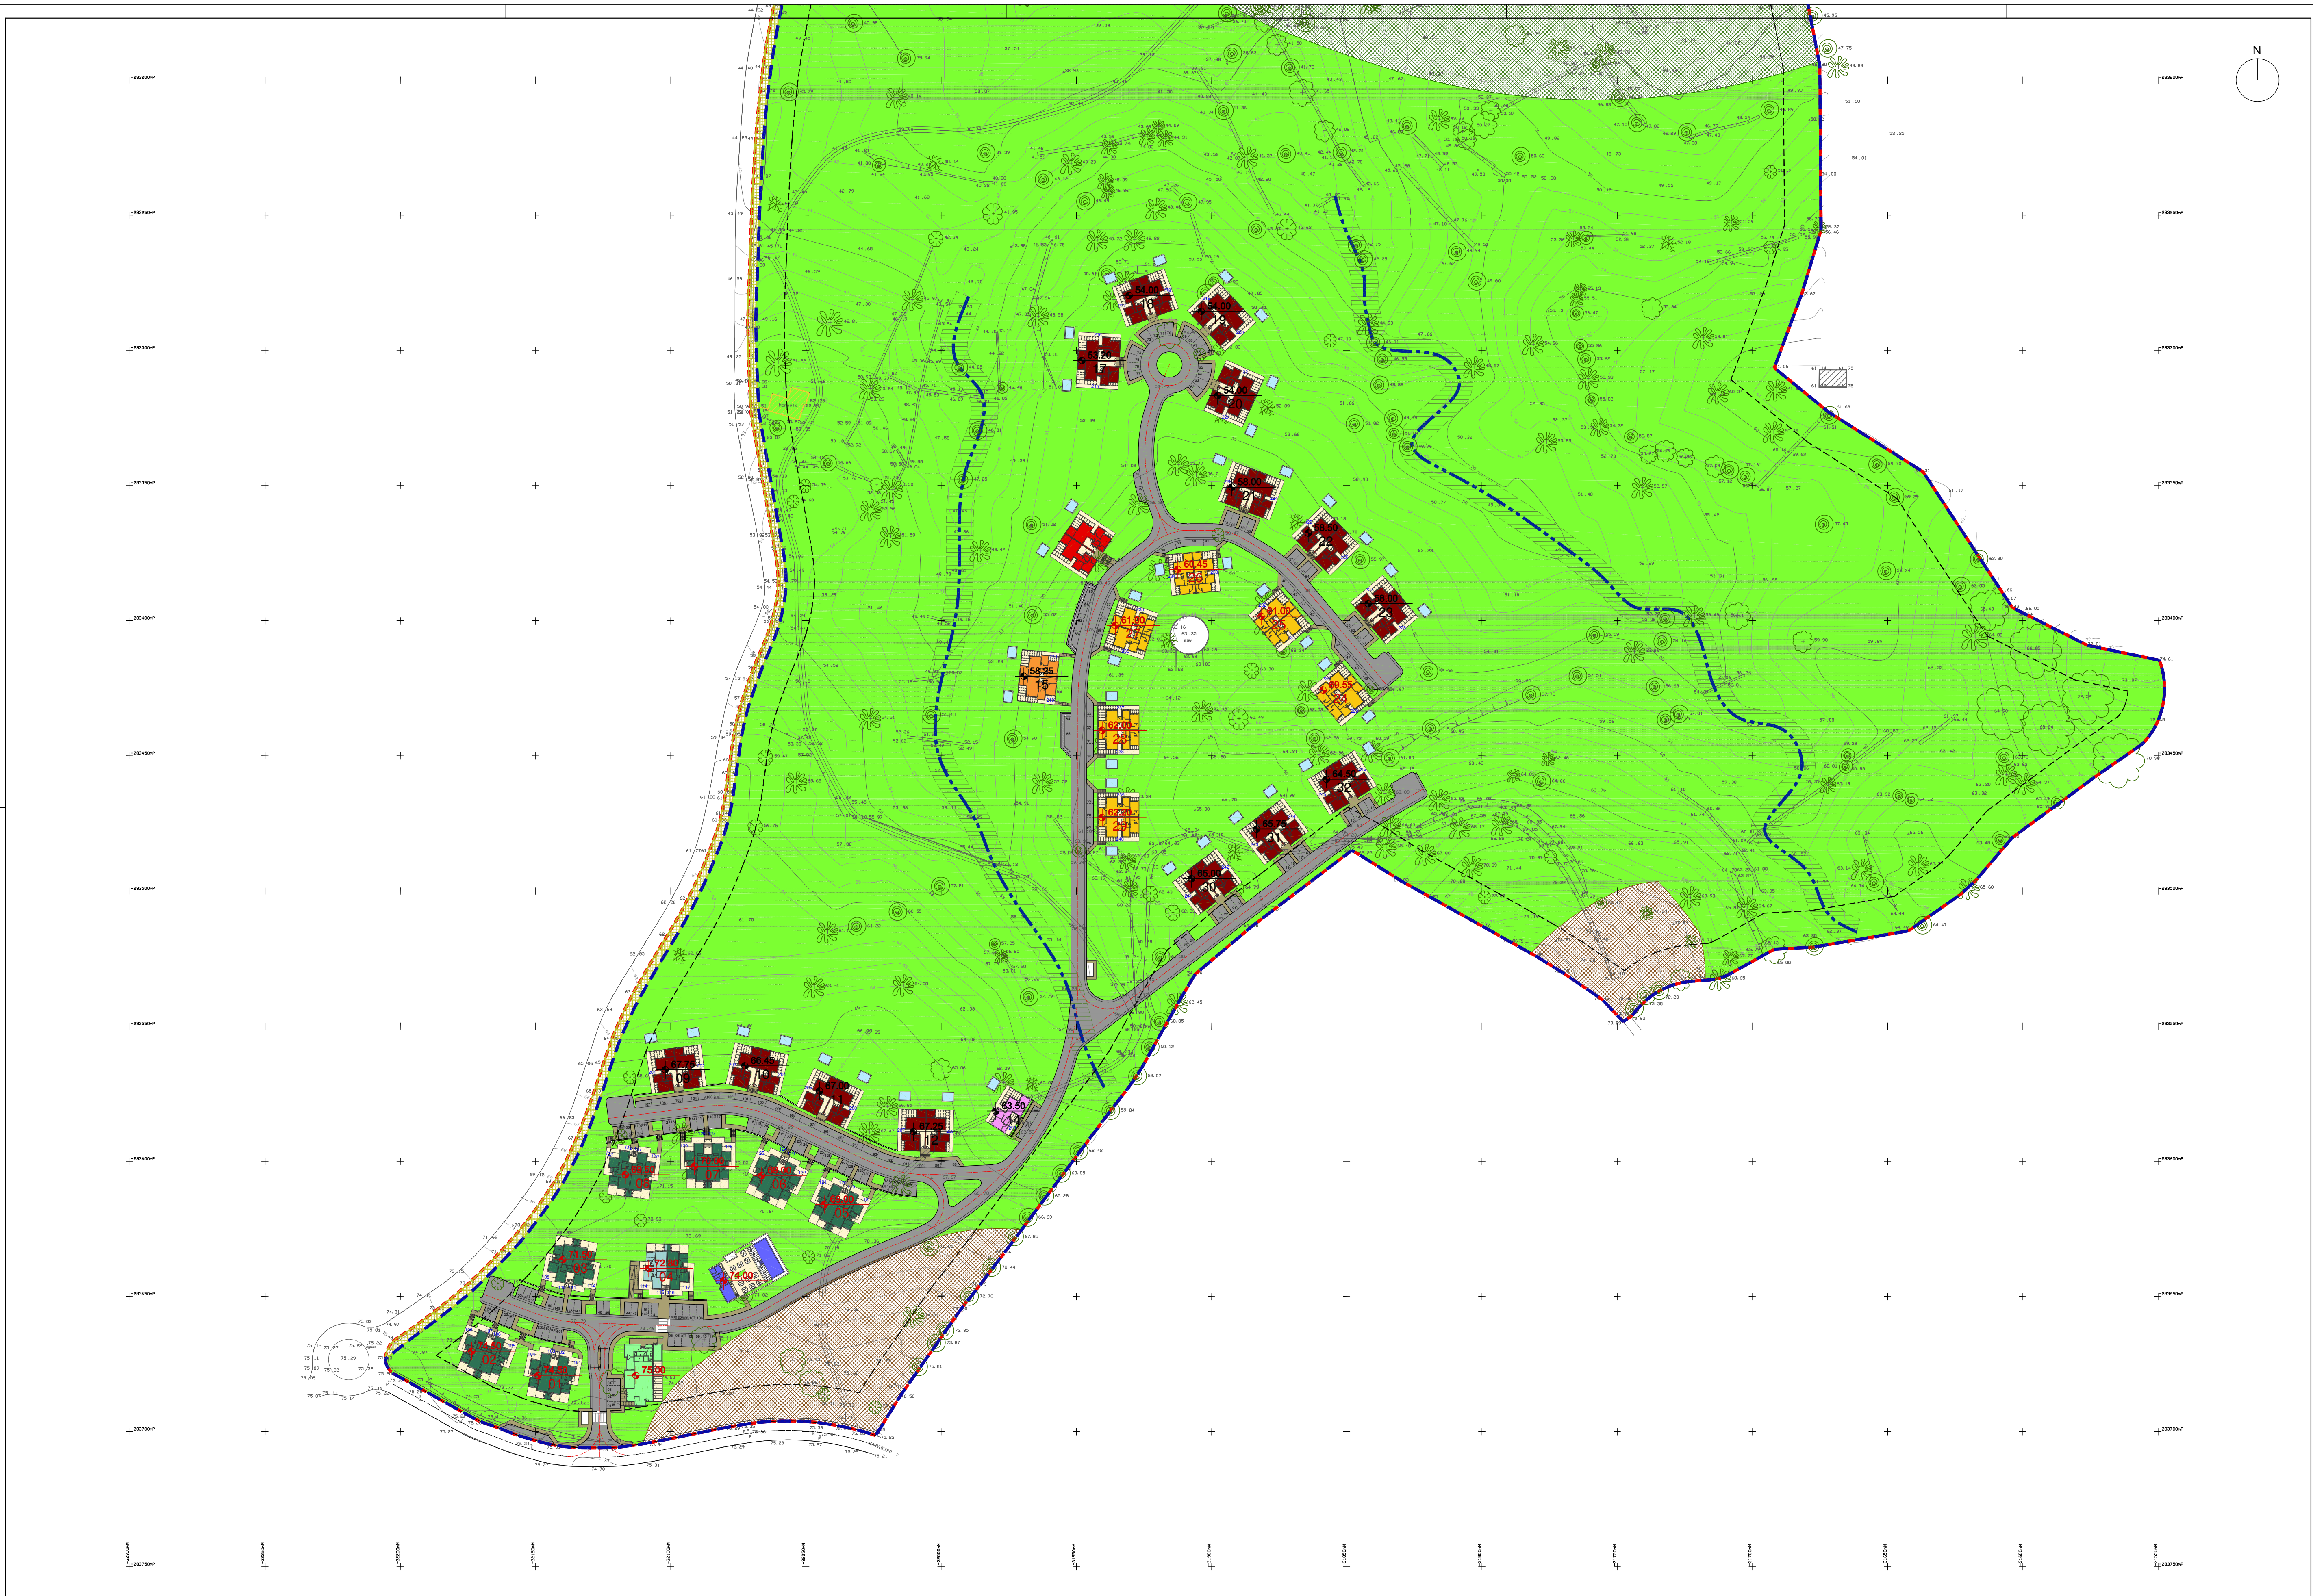

LEGENDA:

- LIMITE DO PREÇO-CADEASTRO
- LIMITE DE CONSTRUÇÃO
- LIMITE DO EMPREENDIMENTO
- R.E.N.
- R.A.N.
- CEDEIRA C.M. LAGOA - ESPAÇOS VERDES (2 000,00 m²)
- CEDEIRA C.M. LAGOA - EQUIPAMENTOS (1 000,00 m²)
- RECEÇÃO
- PISCINA COMUM
- UNIDADE DE ALOJAMENTO TIPO M
- UNIDADE DE ALOJAMENTO TIPO A
- UNIDADE DE ALOJAMENTO TIPO B
- UNIDADE DE ALOJAMENTO TIPO C
- UNIDADE DE ALOJAMENTO TIPO D
- UNIDADE DE ALOJAMENTO APARTAMENTOS TIPO A
- UNIDADE DE ALOJAMENTO APARTAMENTOS TIPO B

4				
3				
2				
1	2021/09/01	REV	2021/09/01	REV
REV	REVISTO		VERIFICADO	

PESTANA
GOLF RESORTS

PROJECTO
PESTANA CARVOEIRO APARTHOTEL

REQUERENTE
CARVOEIRO GOLFE, S.A.

LOCAL
Sesmarías - Lagoa

ESPECIALIDADE
ARQUITECTURA

FECHA DESEMINADA
**-DEFINITIVO-
PLANTA DE IMPLANTAÇÃO
APRESENTAÇÃO**

AUTOR ILEANA ROSENDO FRANÇA	DESENHADOR 9455	DATA SETEMBRO 2021	ESCALA 1:1.000	20
ARQUIVO				

Este desenho é propriedade da Carvoeiro Golfe, S.A., e não pode ser reproduzido sem a sua autorização judicial.