



Divisão de Suporte Técnico e Administrativo

Serviço de Arquivo Municipal


CONFERÊNCIA

Confirmo que o presente fascículo é constituído por três folhas desenhada, fotocópia de extrato de peças do Processo de Licenciamento de Obras Particulares n.º **63/1990** em nome de **Vilabranca-Empreendimentos Imobiliários, Lda.**, referente à Urbanização Vilabranca, lote n.º 23 e está conforme os elementos que constam do respetivo processo.


Lagos, 13 de dezembro de 2018
Por subdelegação de assinatura,

A Assistente Técnica,


(Ana Cavaco)

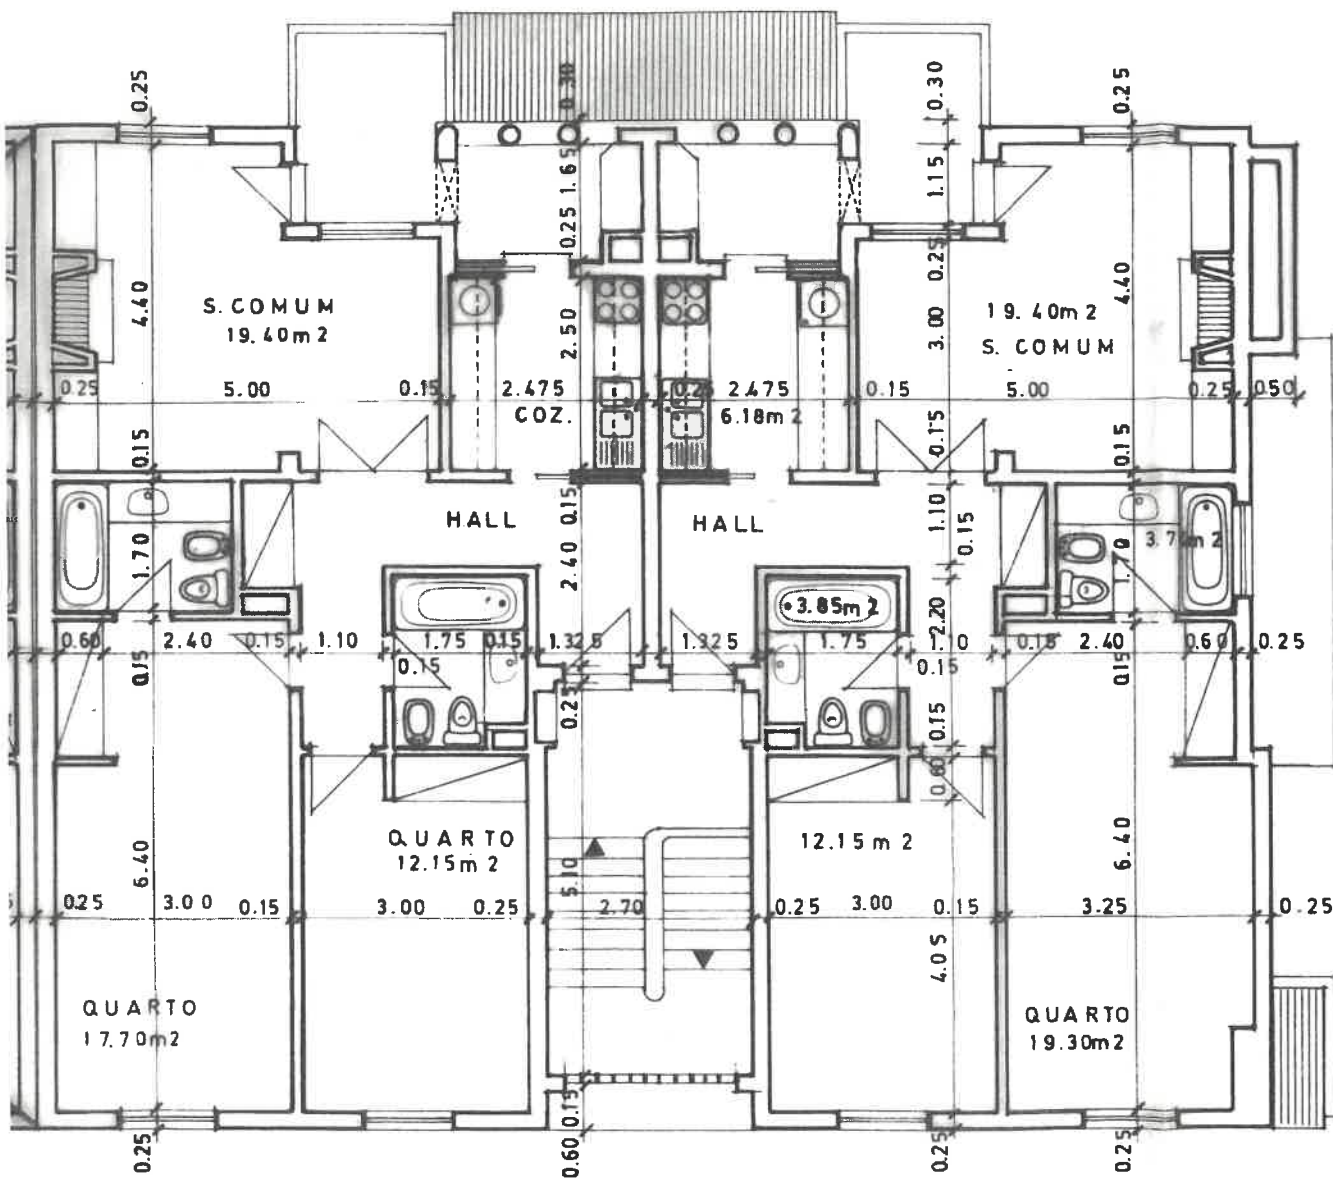


LOTE 23



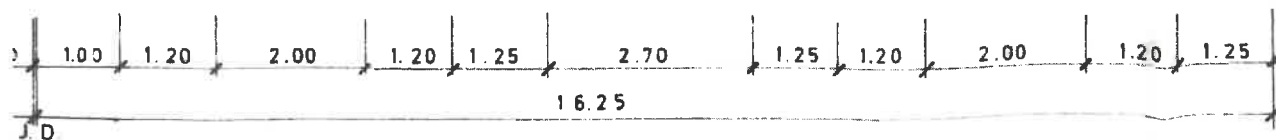


PLANTA DO 3º PISO

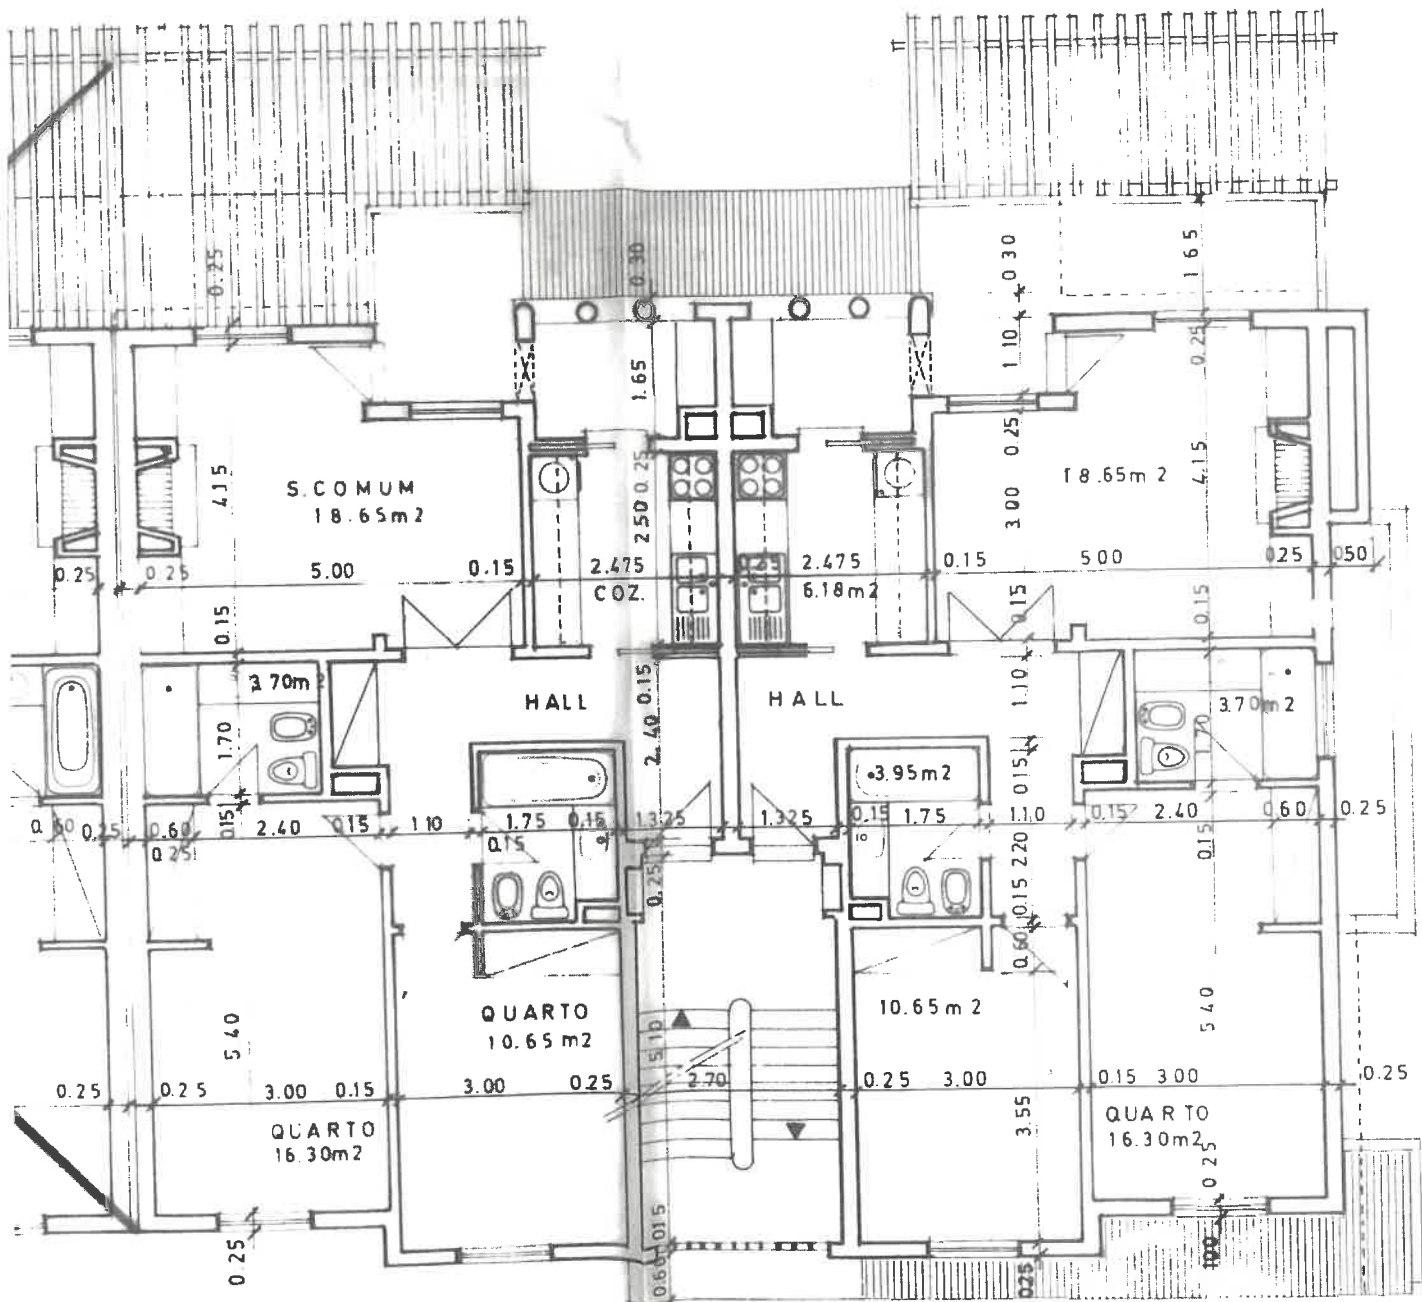

LOTE 23

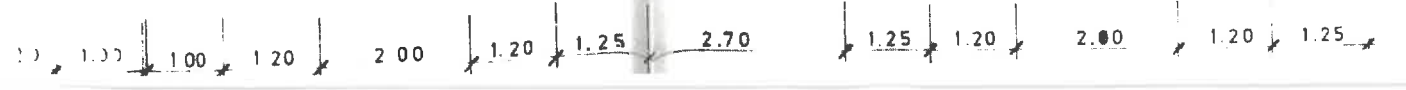

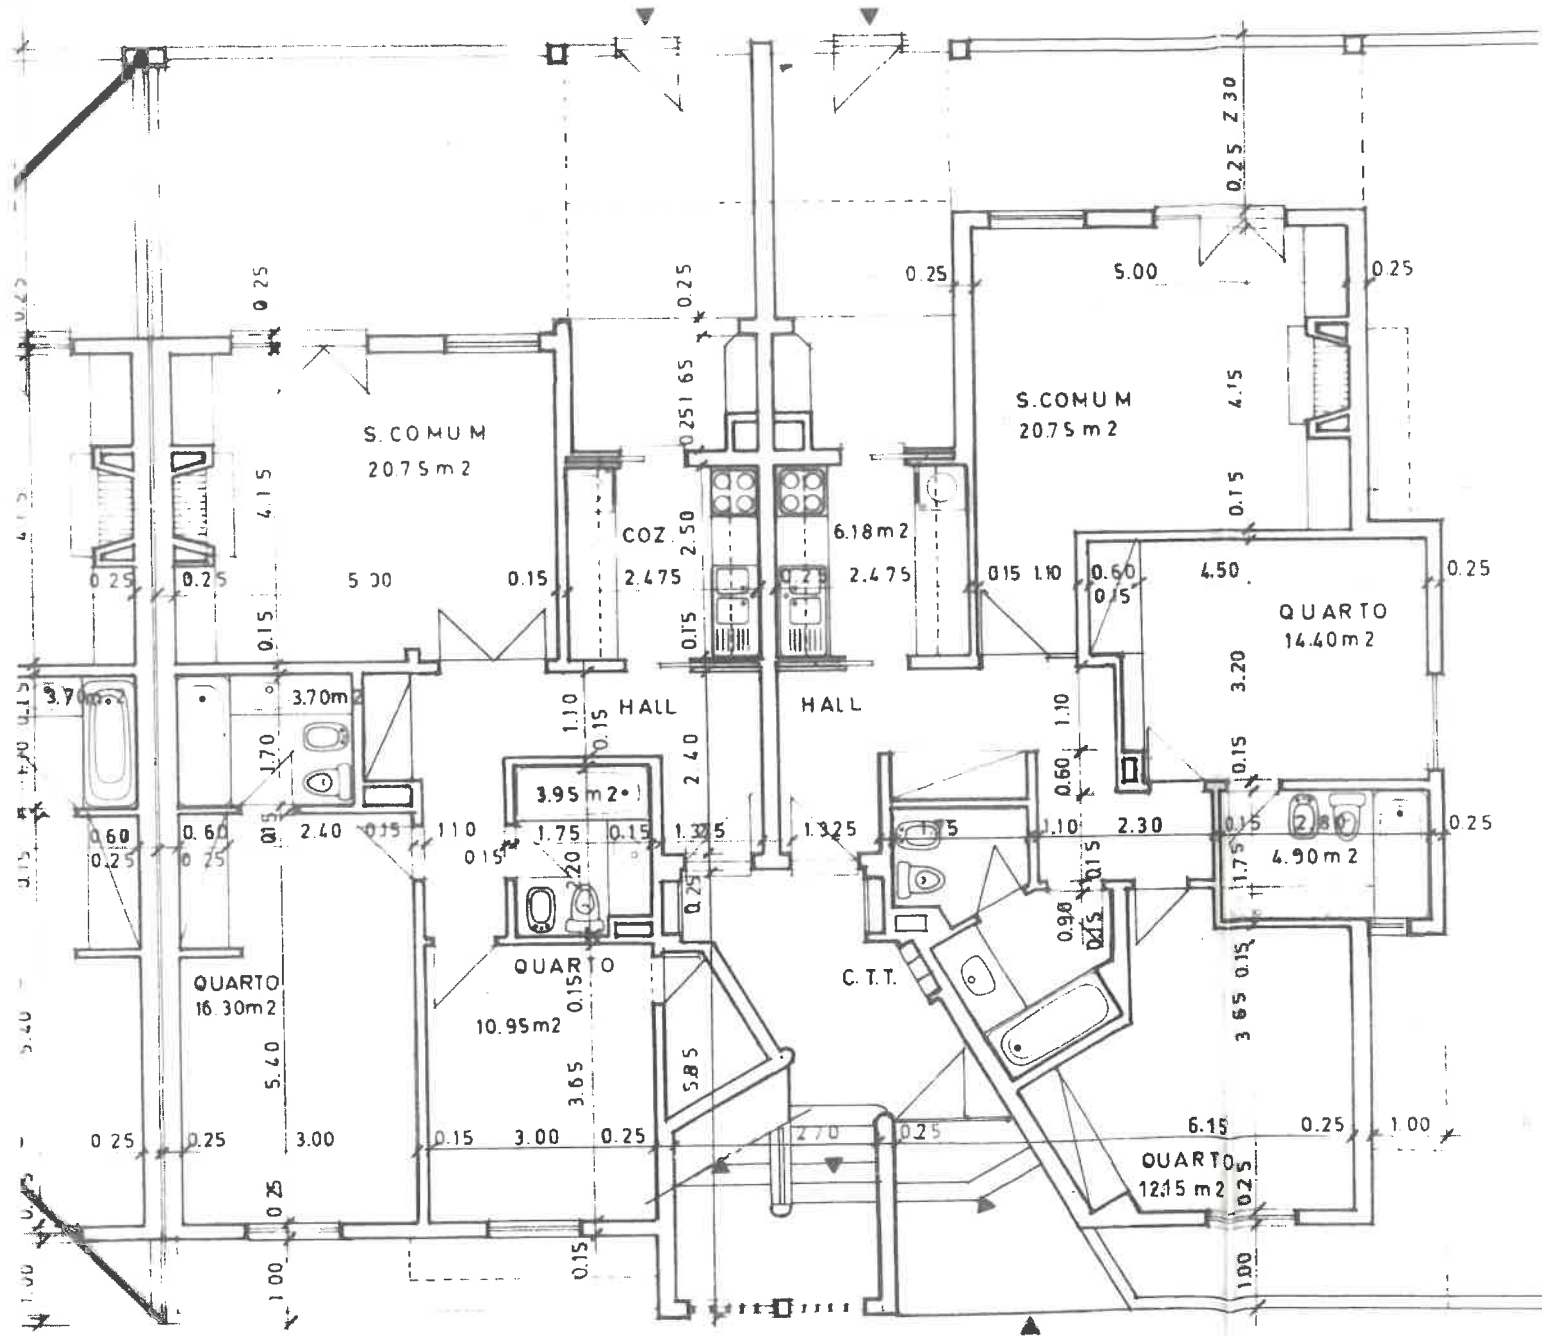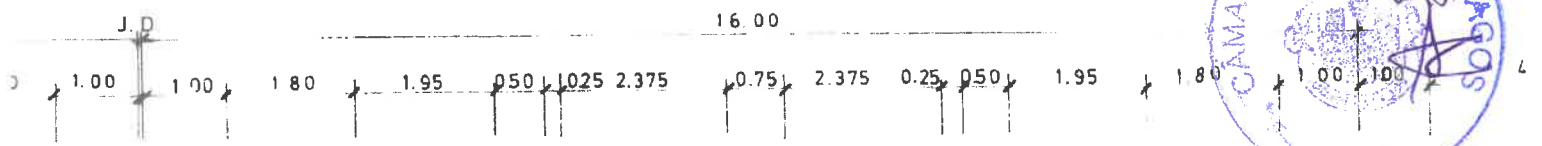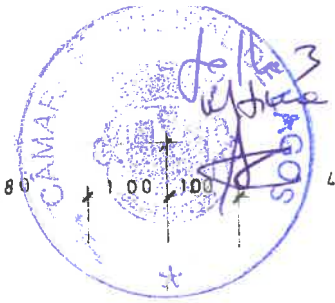

LOTE 23

