



limite do lote

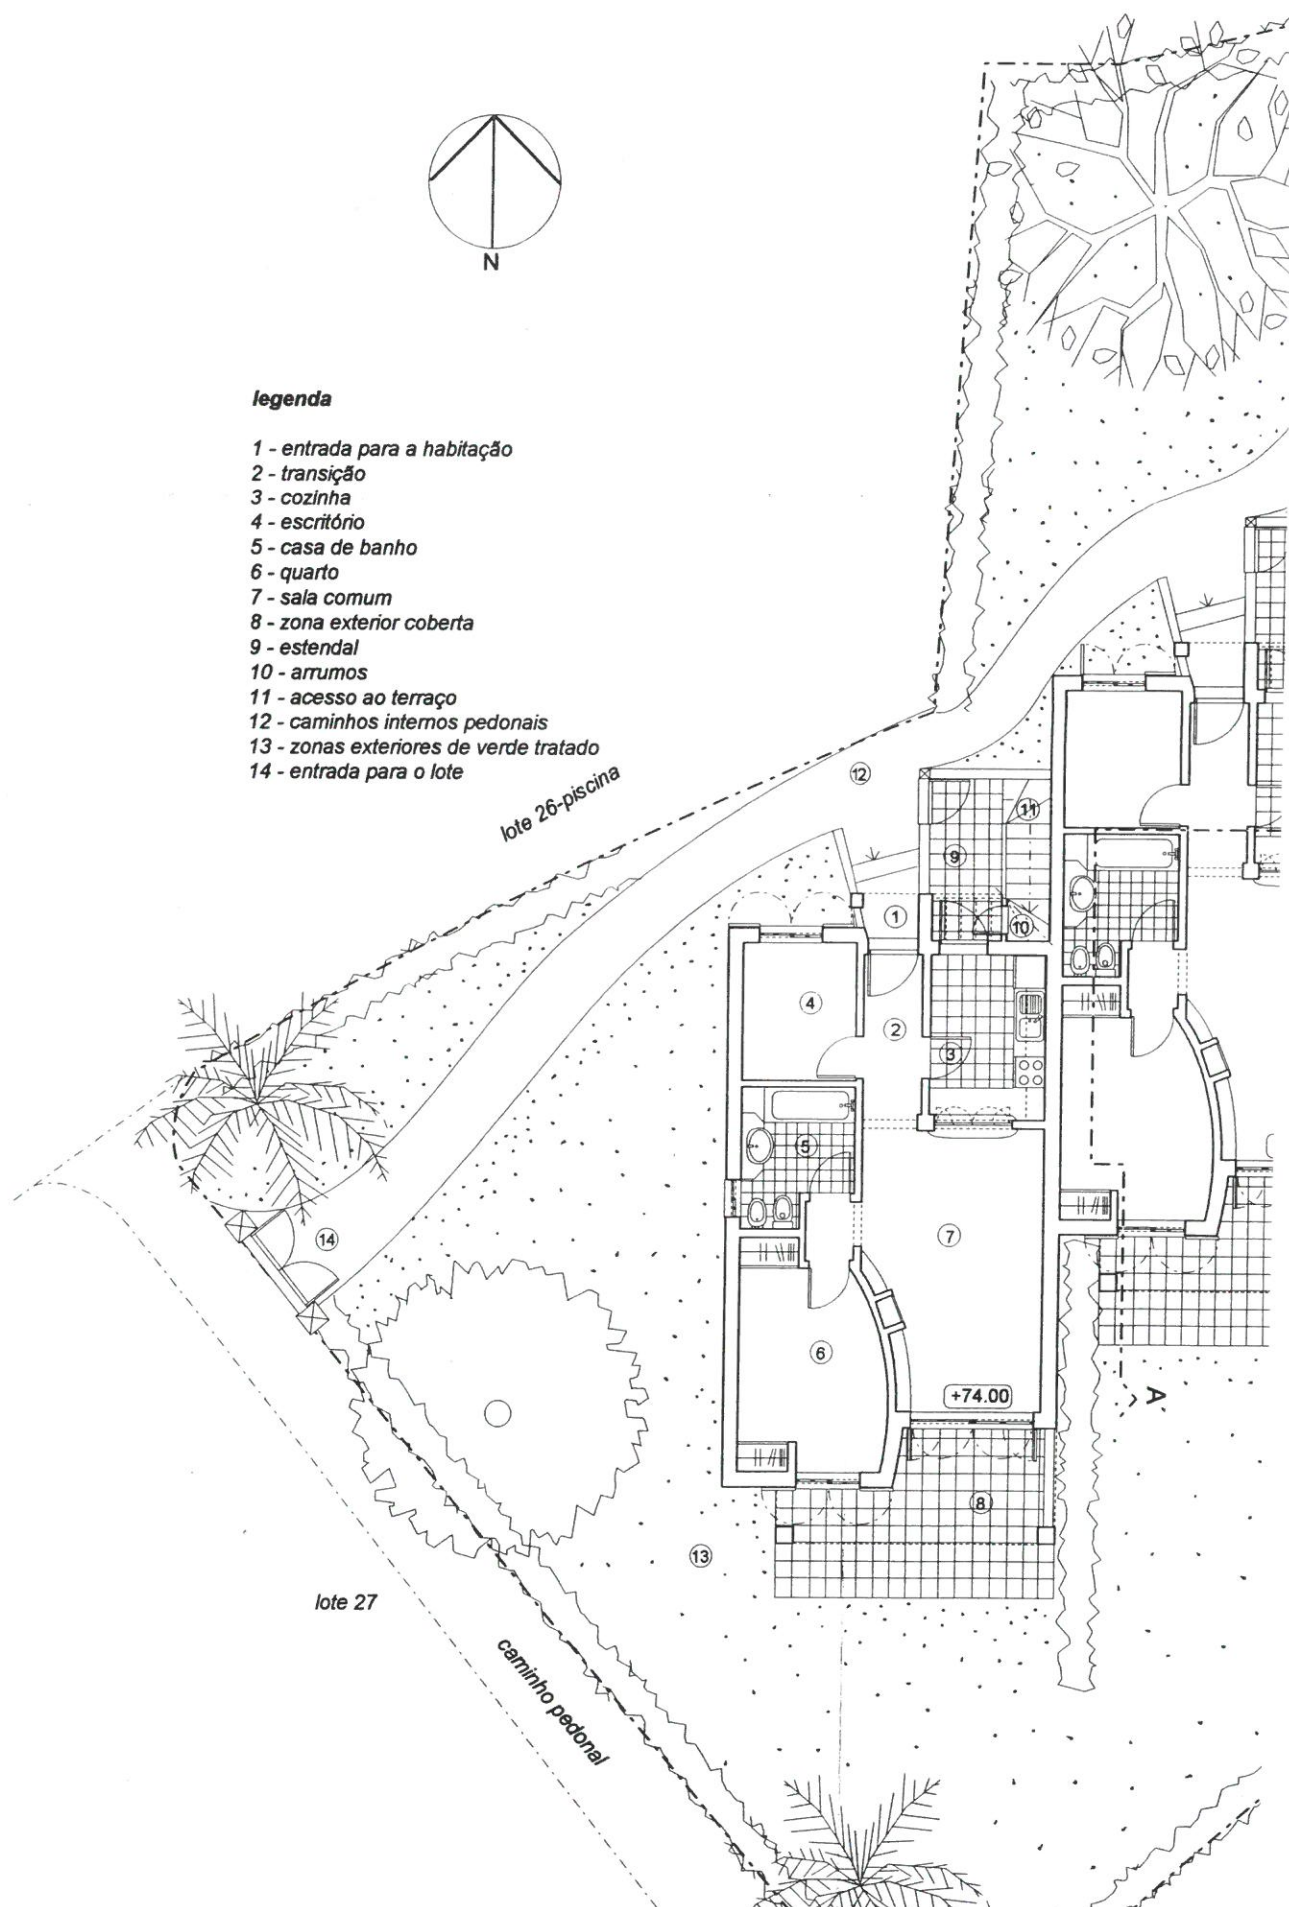


legenda

- 1 - entrada para a habitação
- 2 - transição
- 3 - cozinha
- 4 - escritório
- 5 - casa de banho
- 6 - quarto
- 7 - sala comum
- 8 - zona exterior coberta
- 9 - estendal
- 10 - arrumos
- 11 - acesso ao terraço
- 12 - caminhos internos pedonais
- 13 - zonas exteriores de verde tratado
- 14 - entrada para o lote



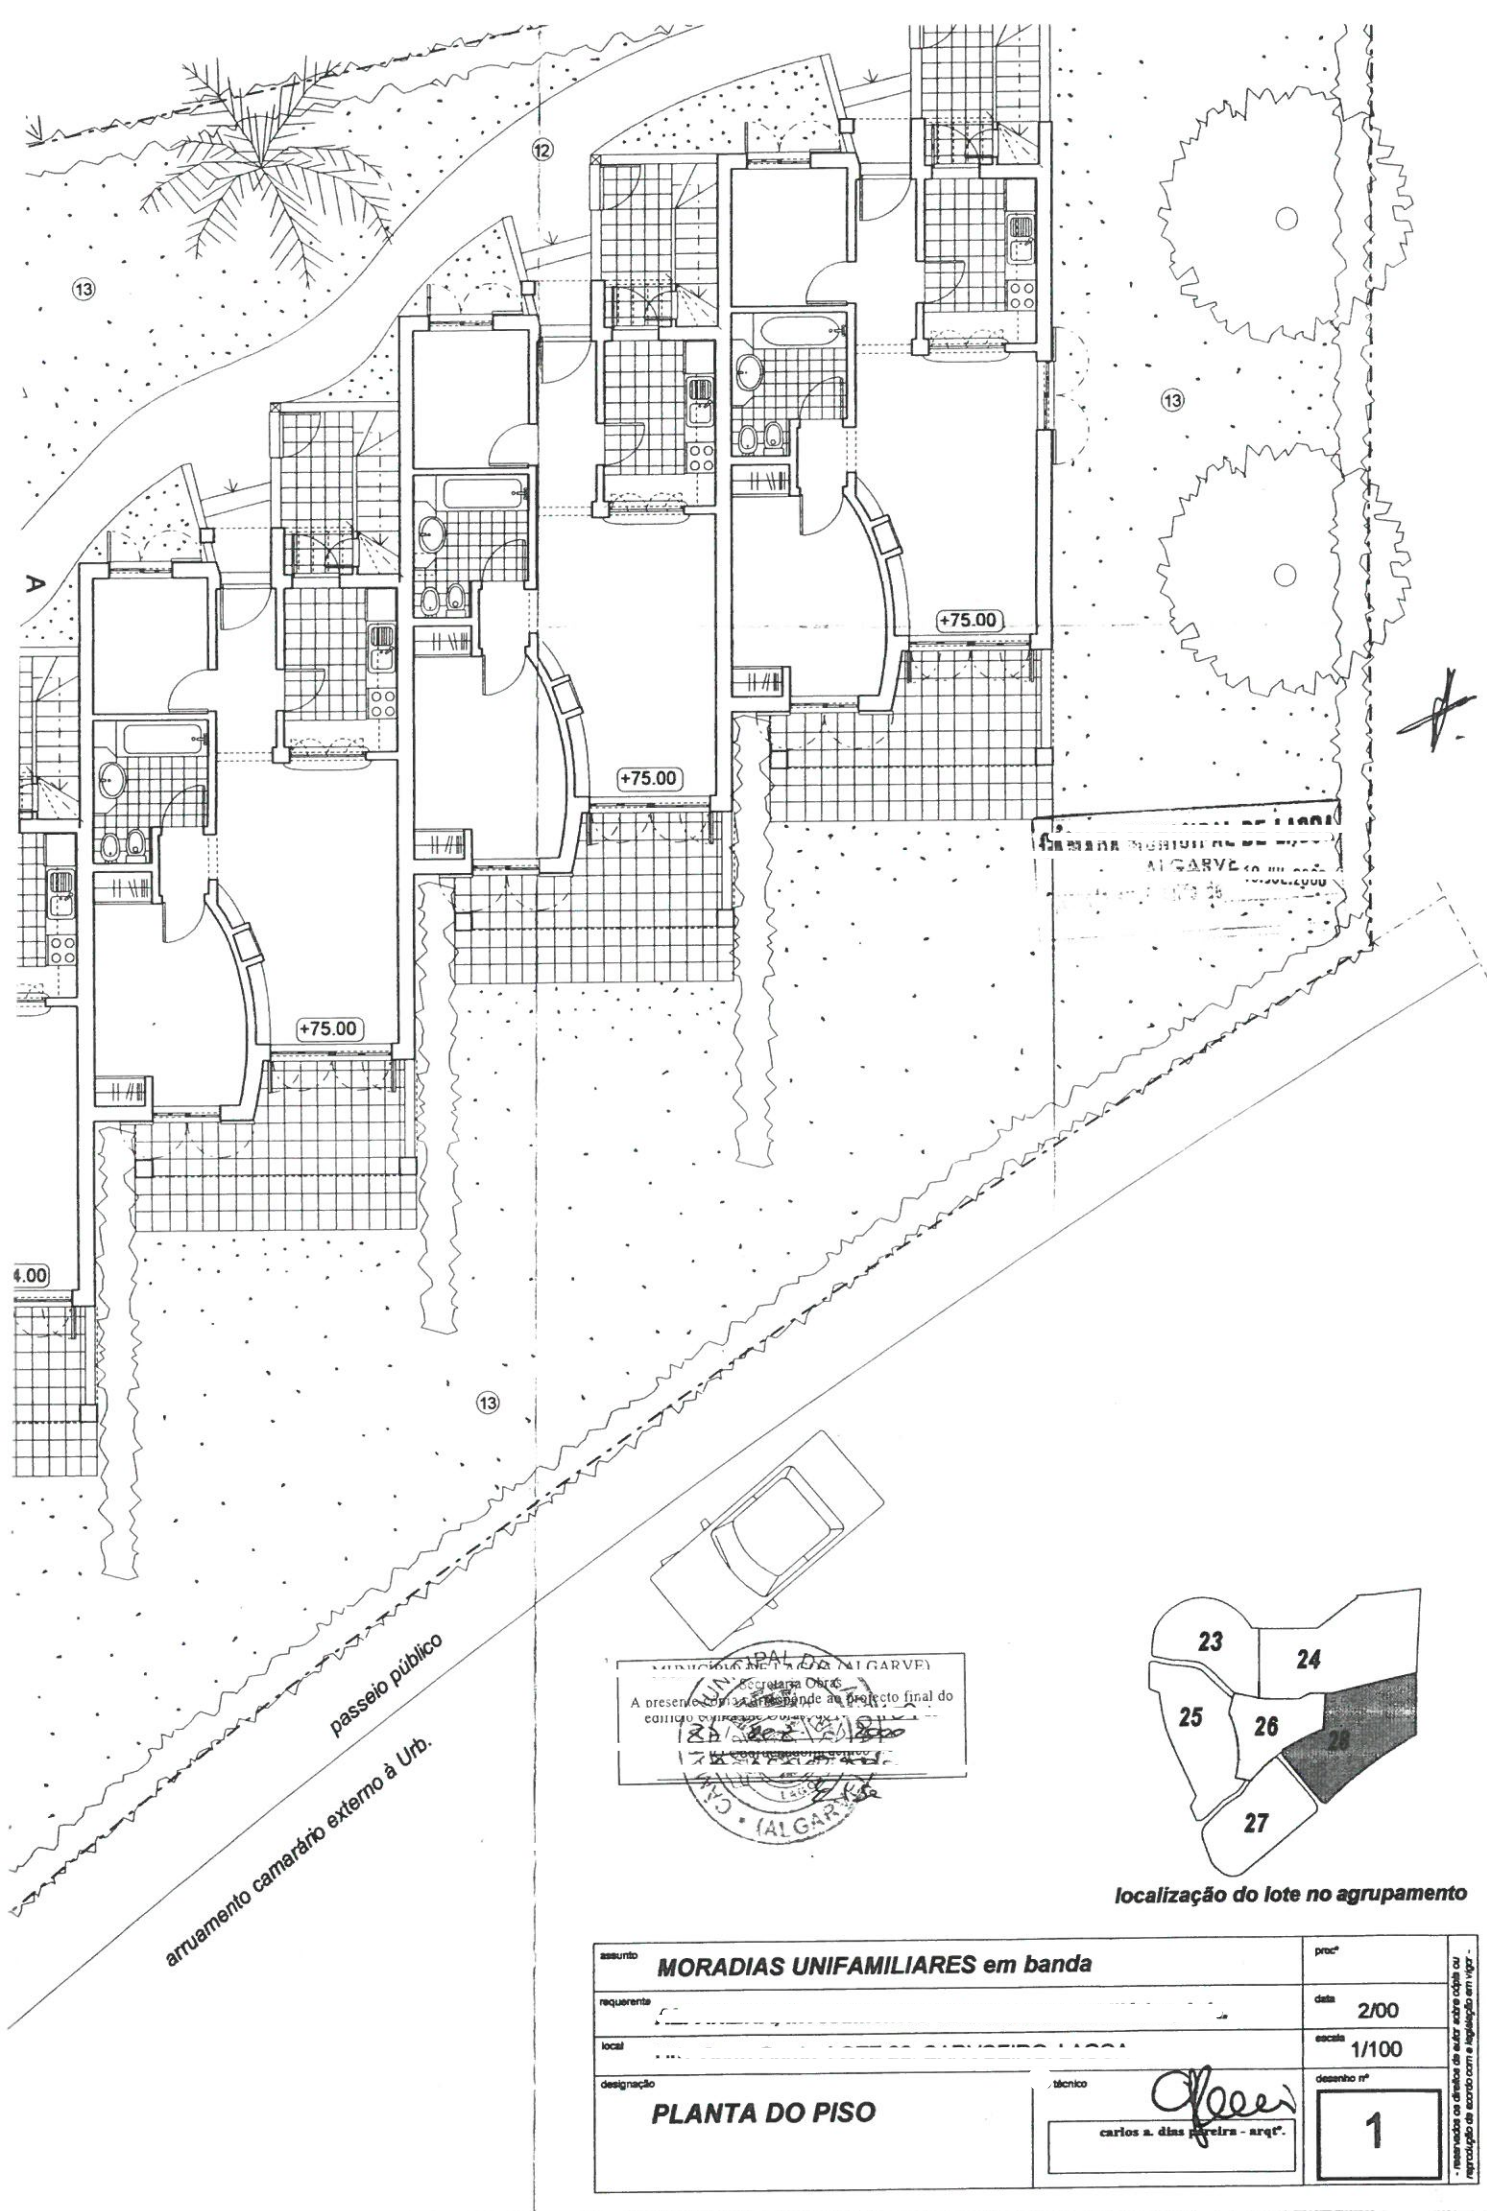



ALGARVE

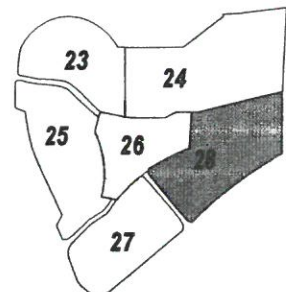

localização do lote no agrupamento


assunto	MORADIAS UNIFAMILIARES em banda		proc°
requerente			data 2/00
local			escala 1/100
designação	PLANTA DO PISO		desenho nº
		técnico	

reservados os direitos de autor sobre o projeto ou
reprodução de acordo com a legislação em vigor.

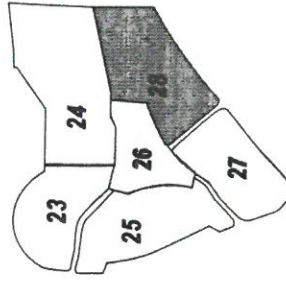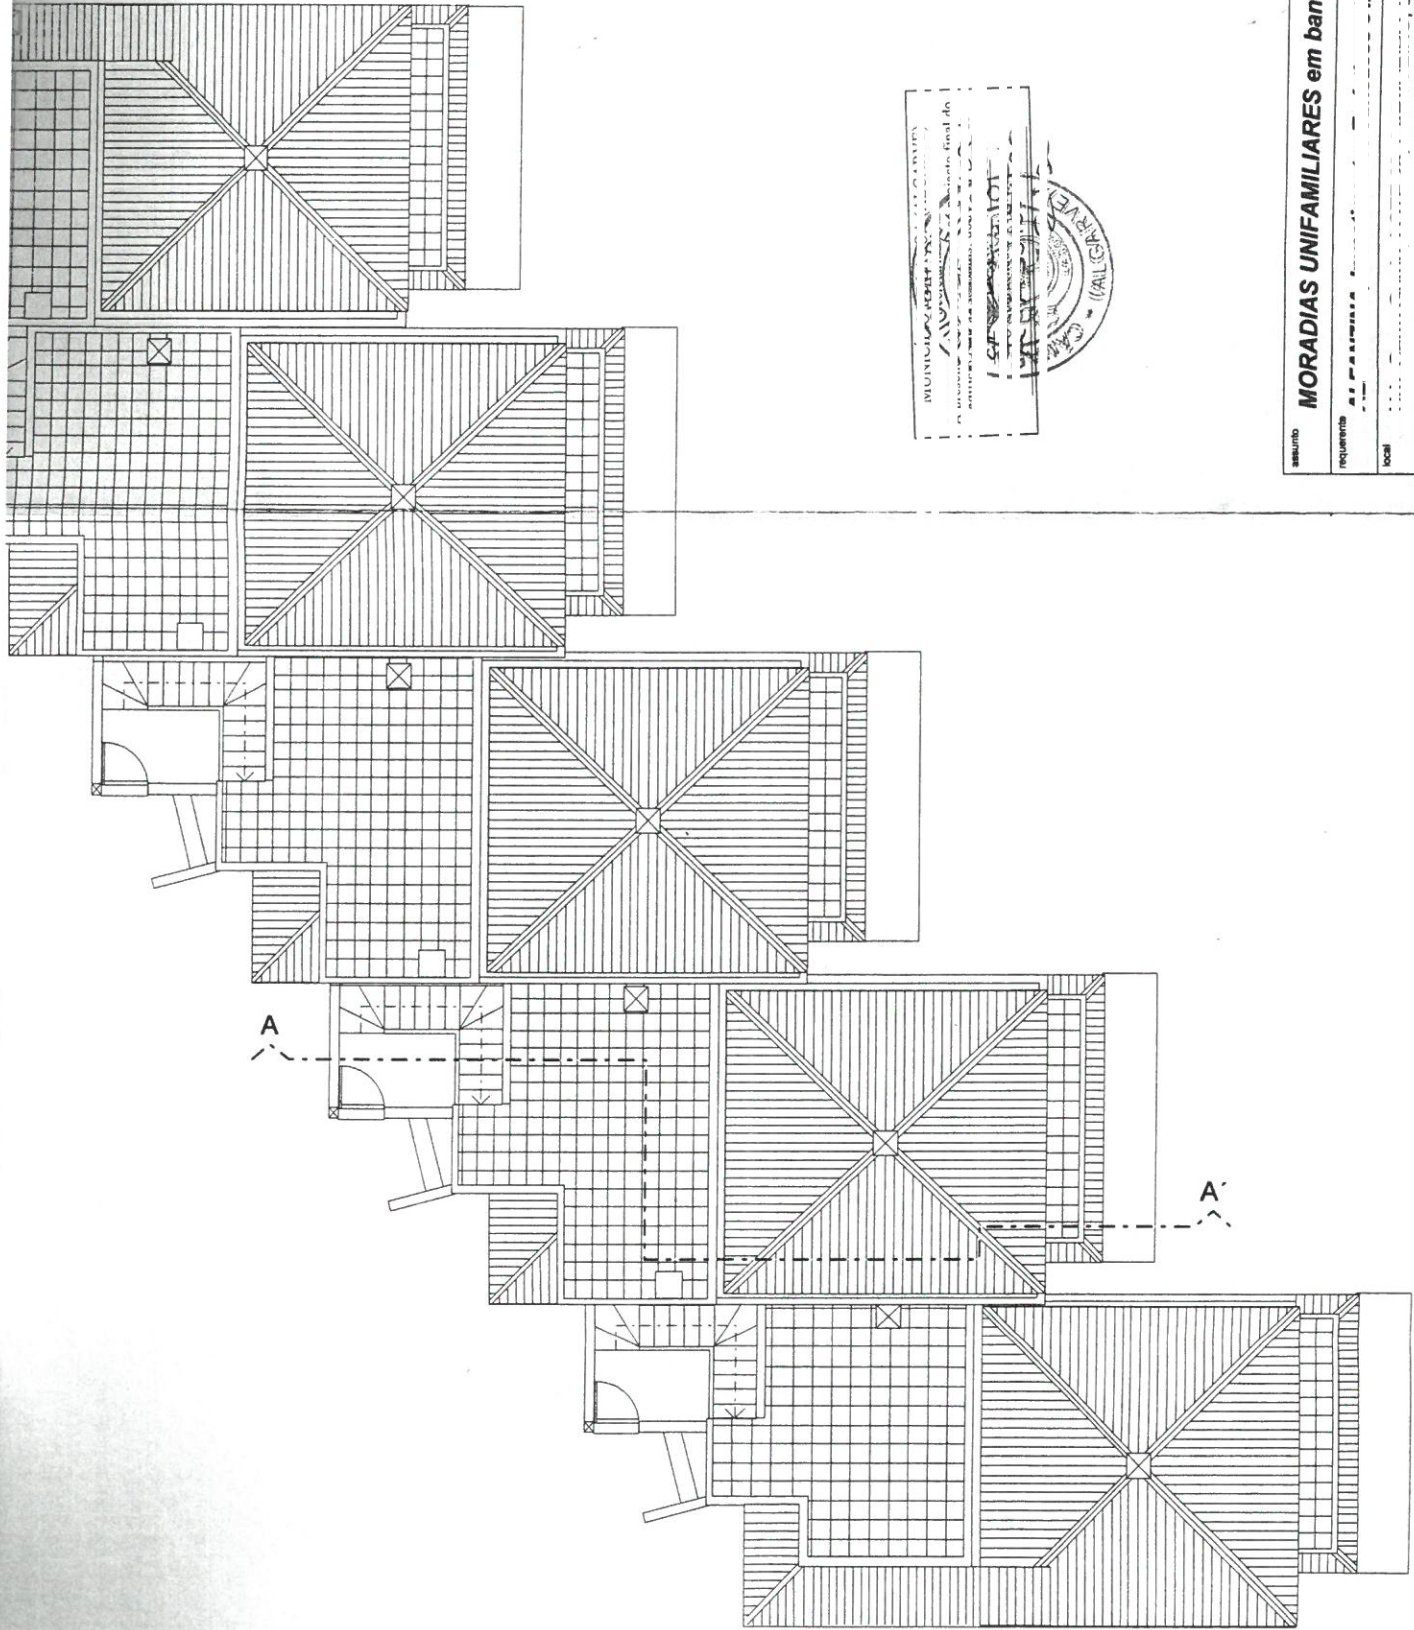


localização do lote no agrupamento

assunto		projº	
MORADIAS UNIFAMILIARES em banda			
requerente	data	escala	desenho nº
ALGARVE	2/00	1/100	2
PLANTA DA COBERTURA			

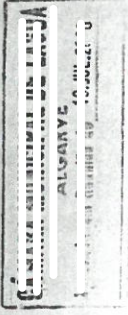

U. MUNICIPAL DE ALGARVE
 ALGARVE
 12 JUL 2000

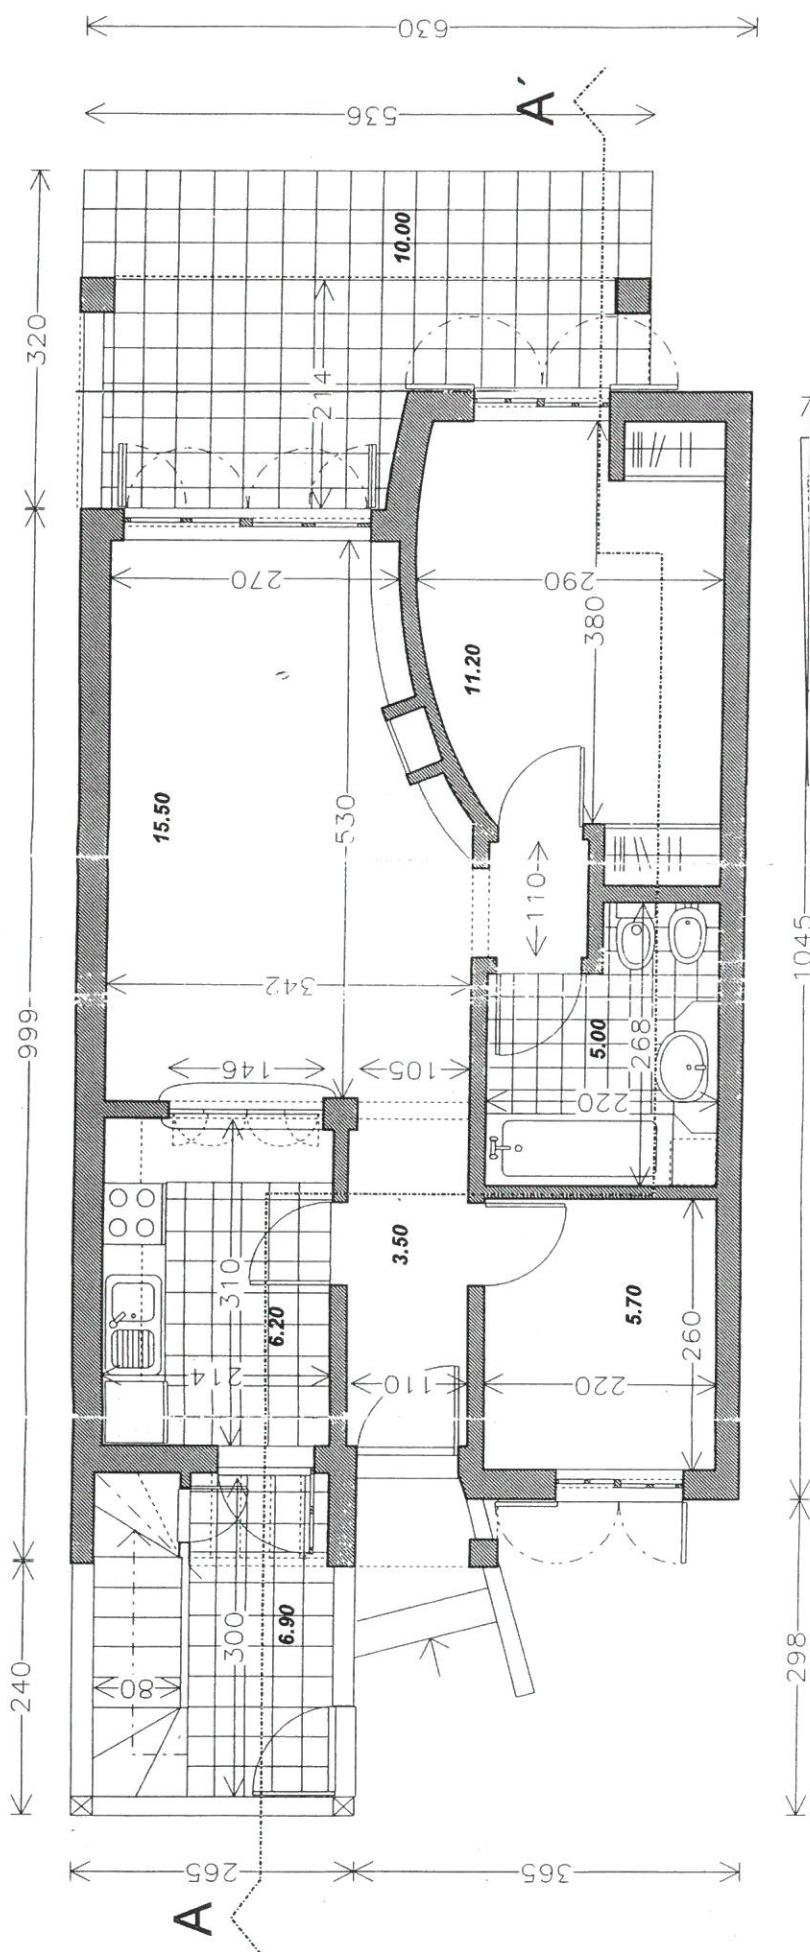

(10.00) - áreas dos compartimentos em m2
 (10.00) - áreas em cm s

MUNICÍPIO DE ALGARVE
 A. ALVARO ALVES
 edilício - 12 JUL 2000

assunto	MORADIAS UNIFAMILIARES em banda		
requerente			
local	Ur. -		
designação	PLANTA do módulo do apartamento T1 - (cotada)		
projec	data	escala	desenho nº
	2/00	1/50	3
o técnico carlos a. dias pereira - arq.º			