



ESTÁ CONFORME O APROVADO
 Lagos, 14 de AGOSTO de 2019

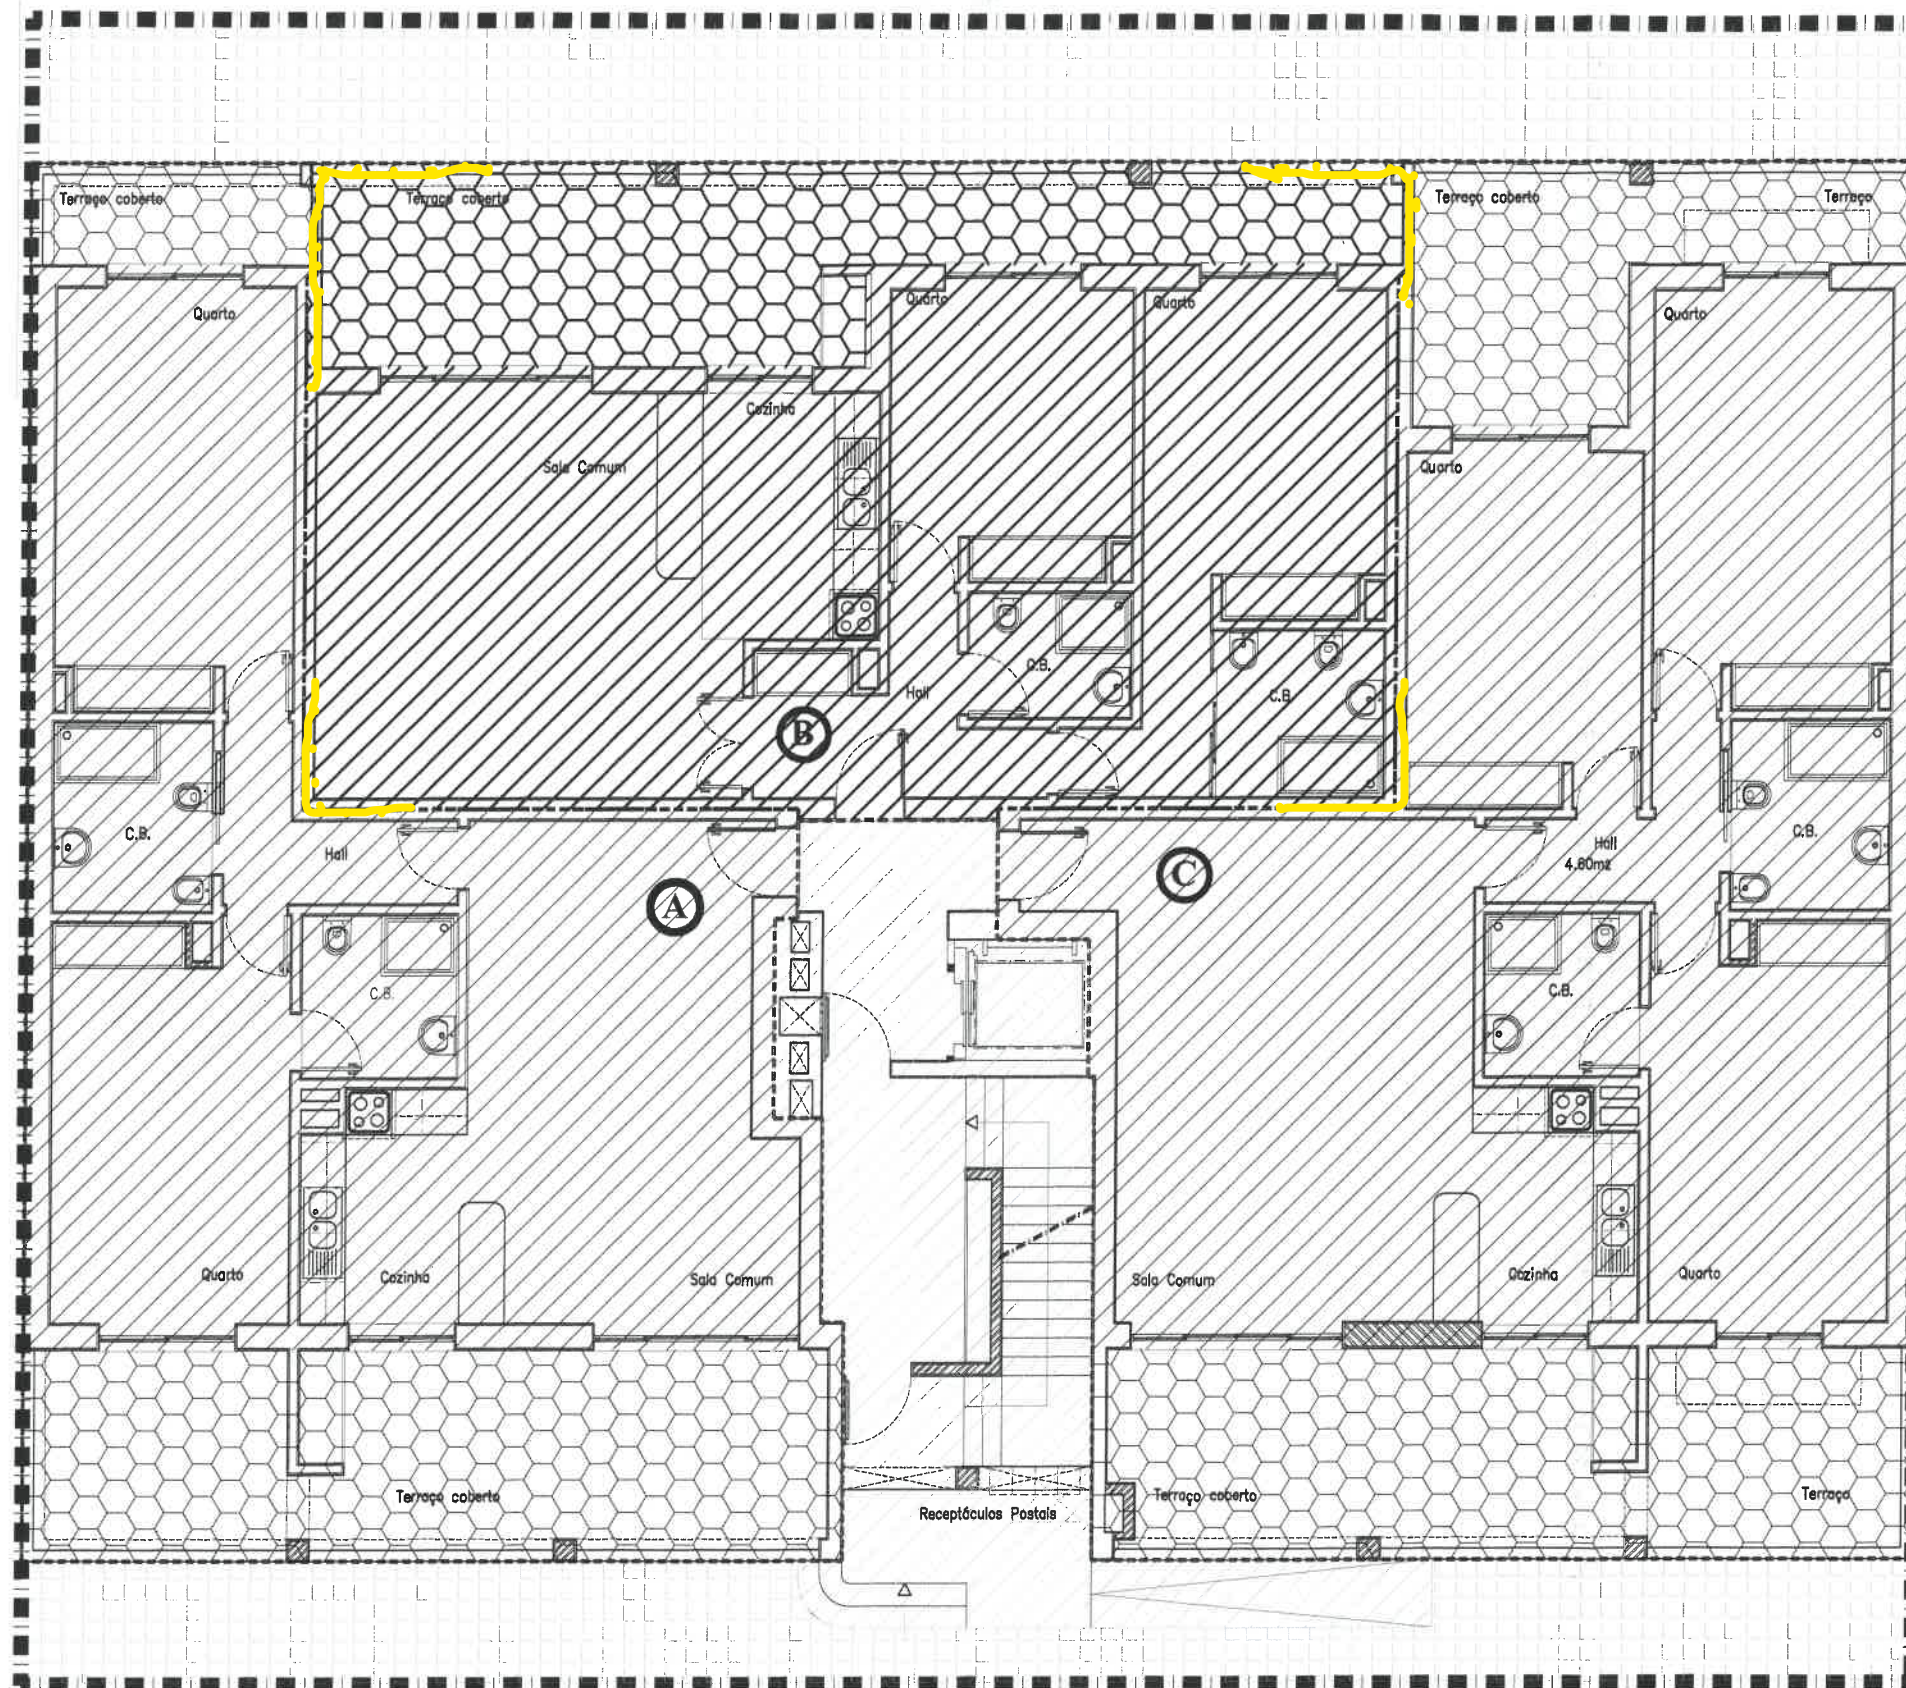

- FRACÇÃO A - R/Chão A
-  Área Privativa 99,40m²
-  Área Comum de uso privativo ... 35,50m²
-
- FRACÇÃO B - R/Chão B
-  Área Privativa 94,70m²
-  Área Comum de uso privativo ... 29,30m²
-
- FRACÇÃO C - R/Chão C
-  Área Privativa 123,10m²
-  Área Comum de uso privativo ... 46,10m²
-
-  Áreas Comuns 41,80m²
-  Logradouro 94,50 m²

PROPRIEDADE HORIZONTAL Alv. Lot. 05/1995 - LAGOS		
PLANTA DO R/CHÃO		1/100
	Janeiro / 2018	26