


OCUPAÇÃO DESTA ÁREA A SER DEFINIDA PELO DONO DA OBRA


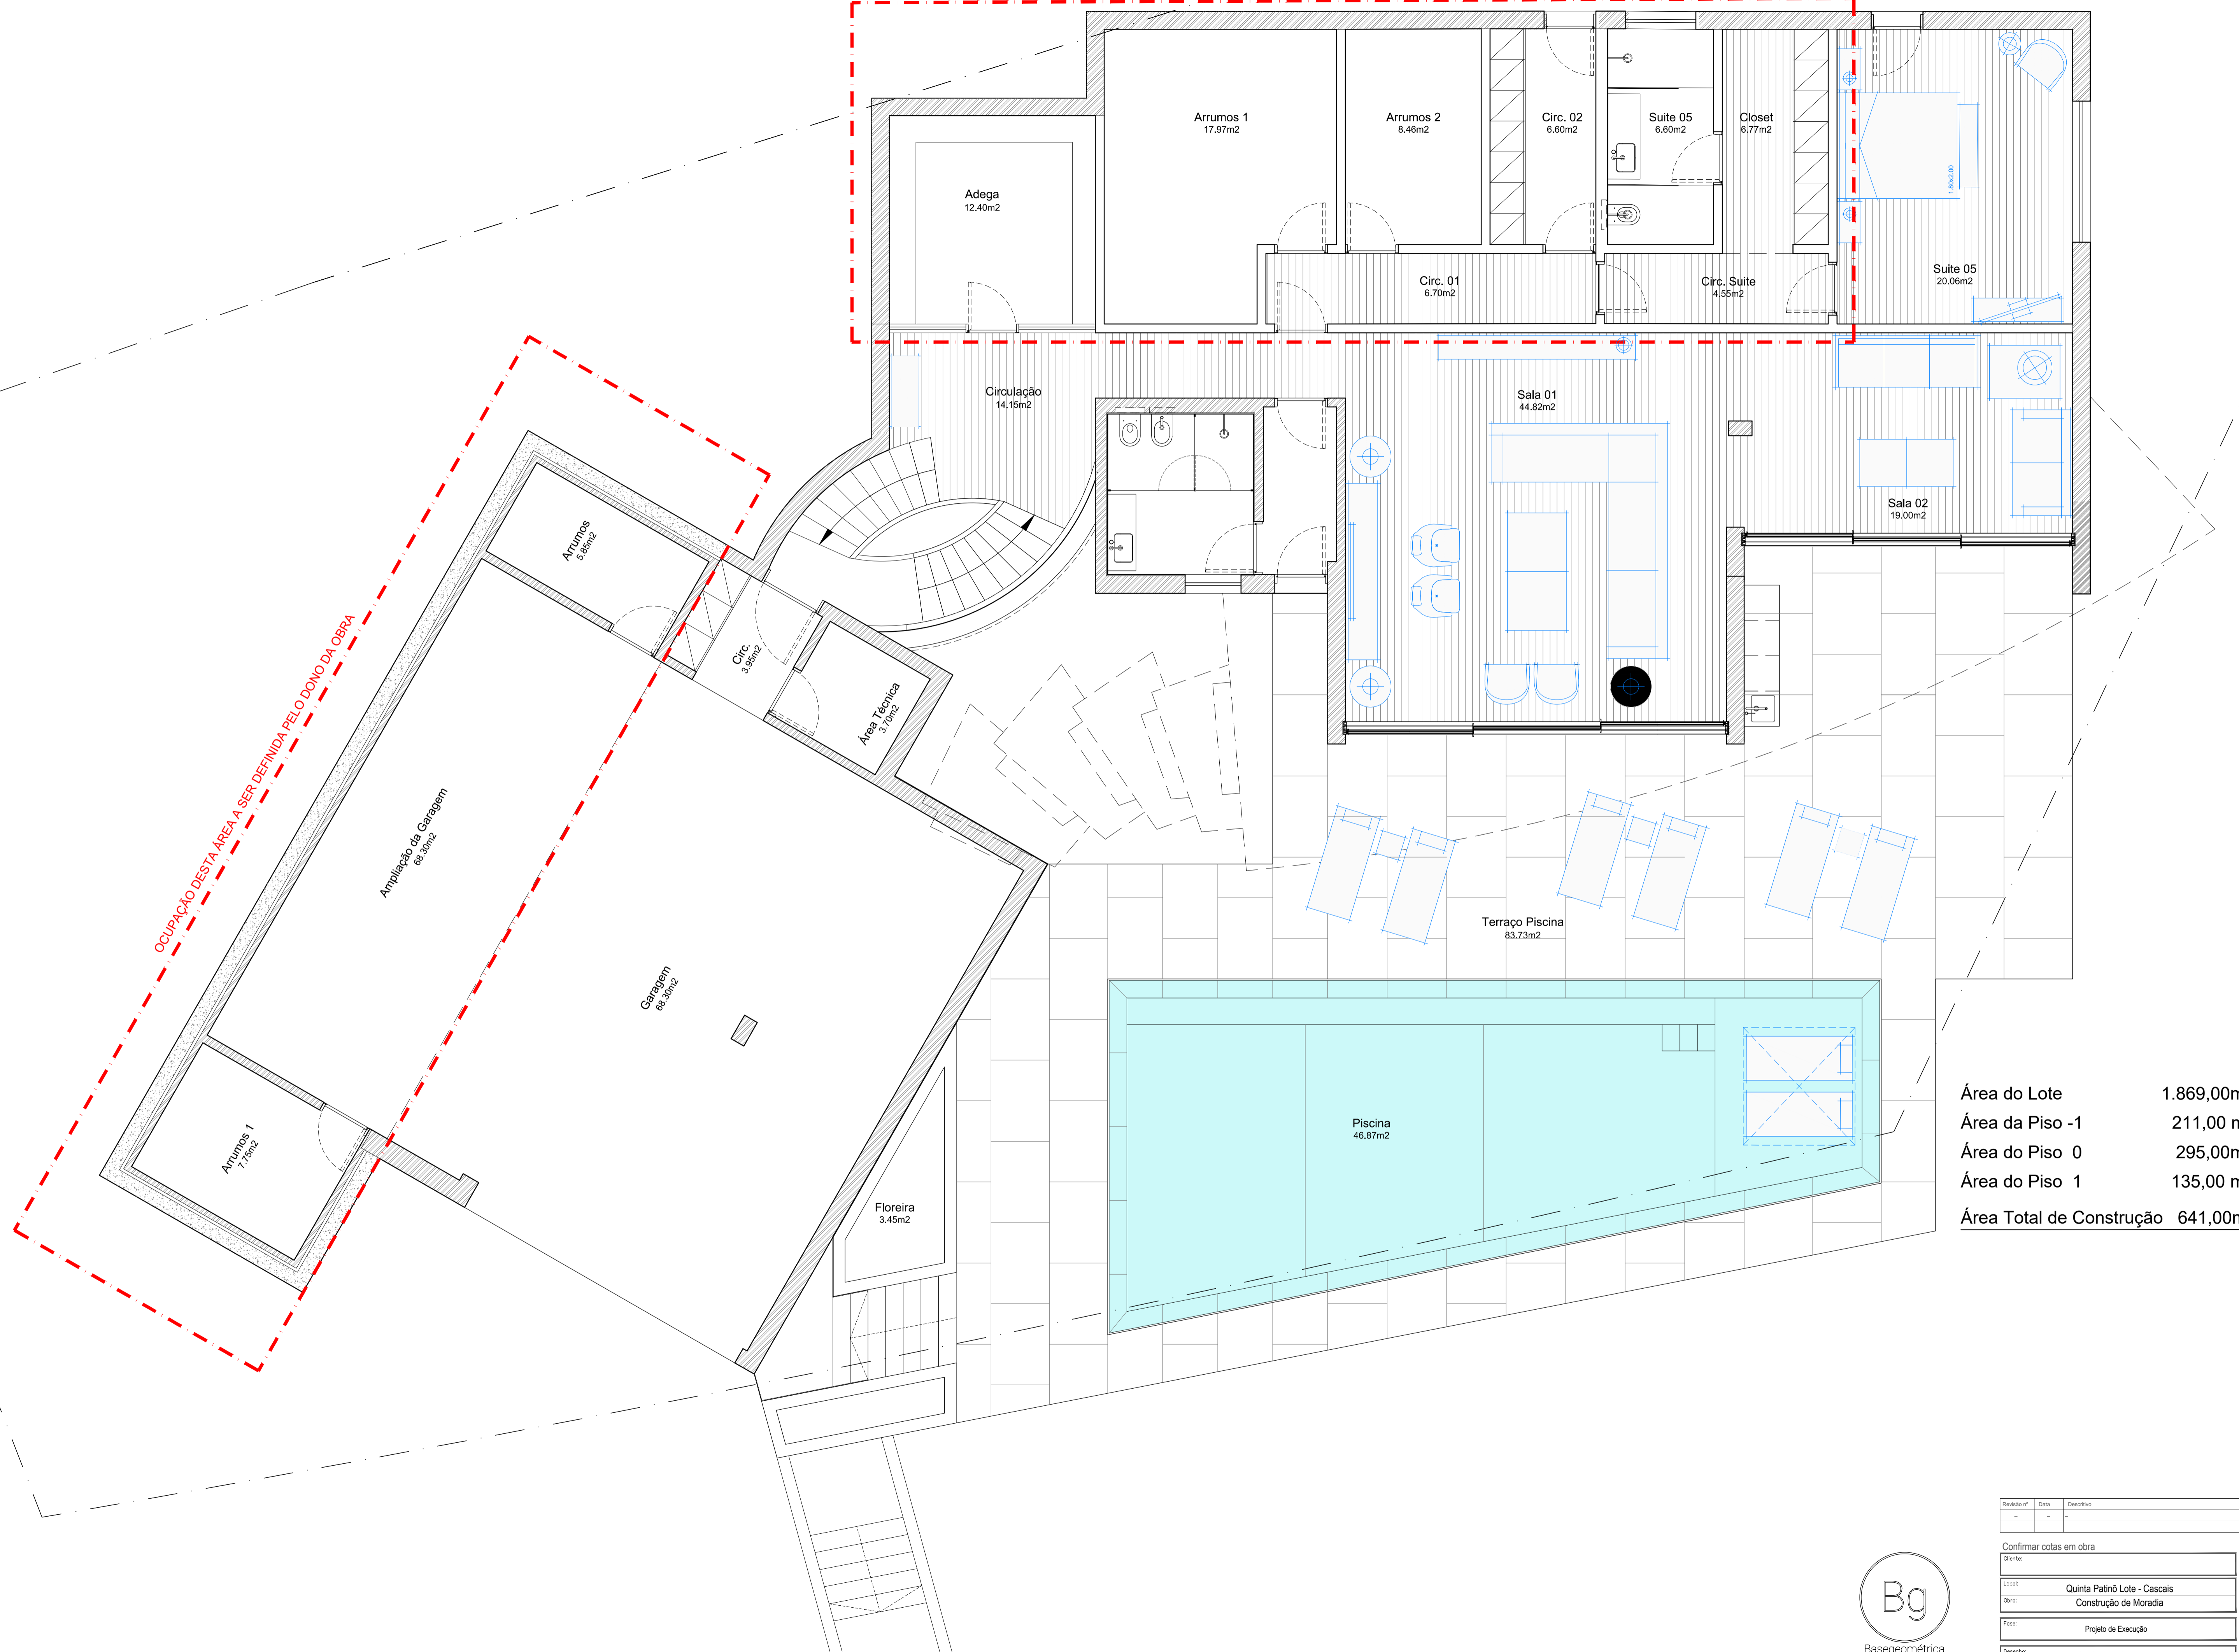


| | |
|---------------------------------|----------------------------|
| Área do Lote | 1.869,00m ² |
| Área da Piso -1 | 211,00 m ² |
| Área do Piso 0 | 295,00m ² |
| Área do Piso 1 | 135,00 m ² |
| Área Total de Construção | 641,00m² |

| Revisão nº | Data | Descrição | Responsável |
|------------|------|-----------|-------------|
| - | - | - | - |

| | | | |
|-------------------------|-------------------------------------|------------|------------|
| Confirmar cotas em obra | | Processo: | - |
| Cliente: | Quinta Patinô Lote - Cascais | Desenhou: | MA |
| Obra: | Construção de Moradia | O Técnico: | NB |
| Fase: | Projeto de Execução | Data: | 2019.02.28 |
| Desenho: | Lay Out Garagem / Piscina - Piso -1 | Escala: | 1:50A1 |



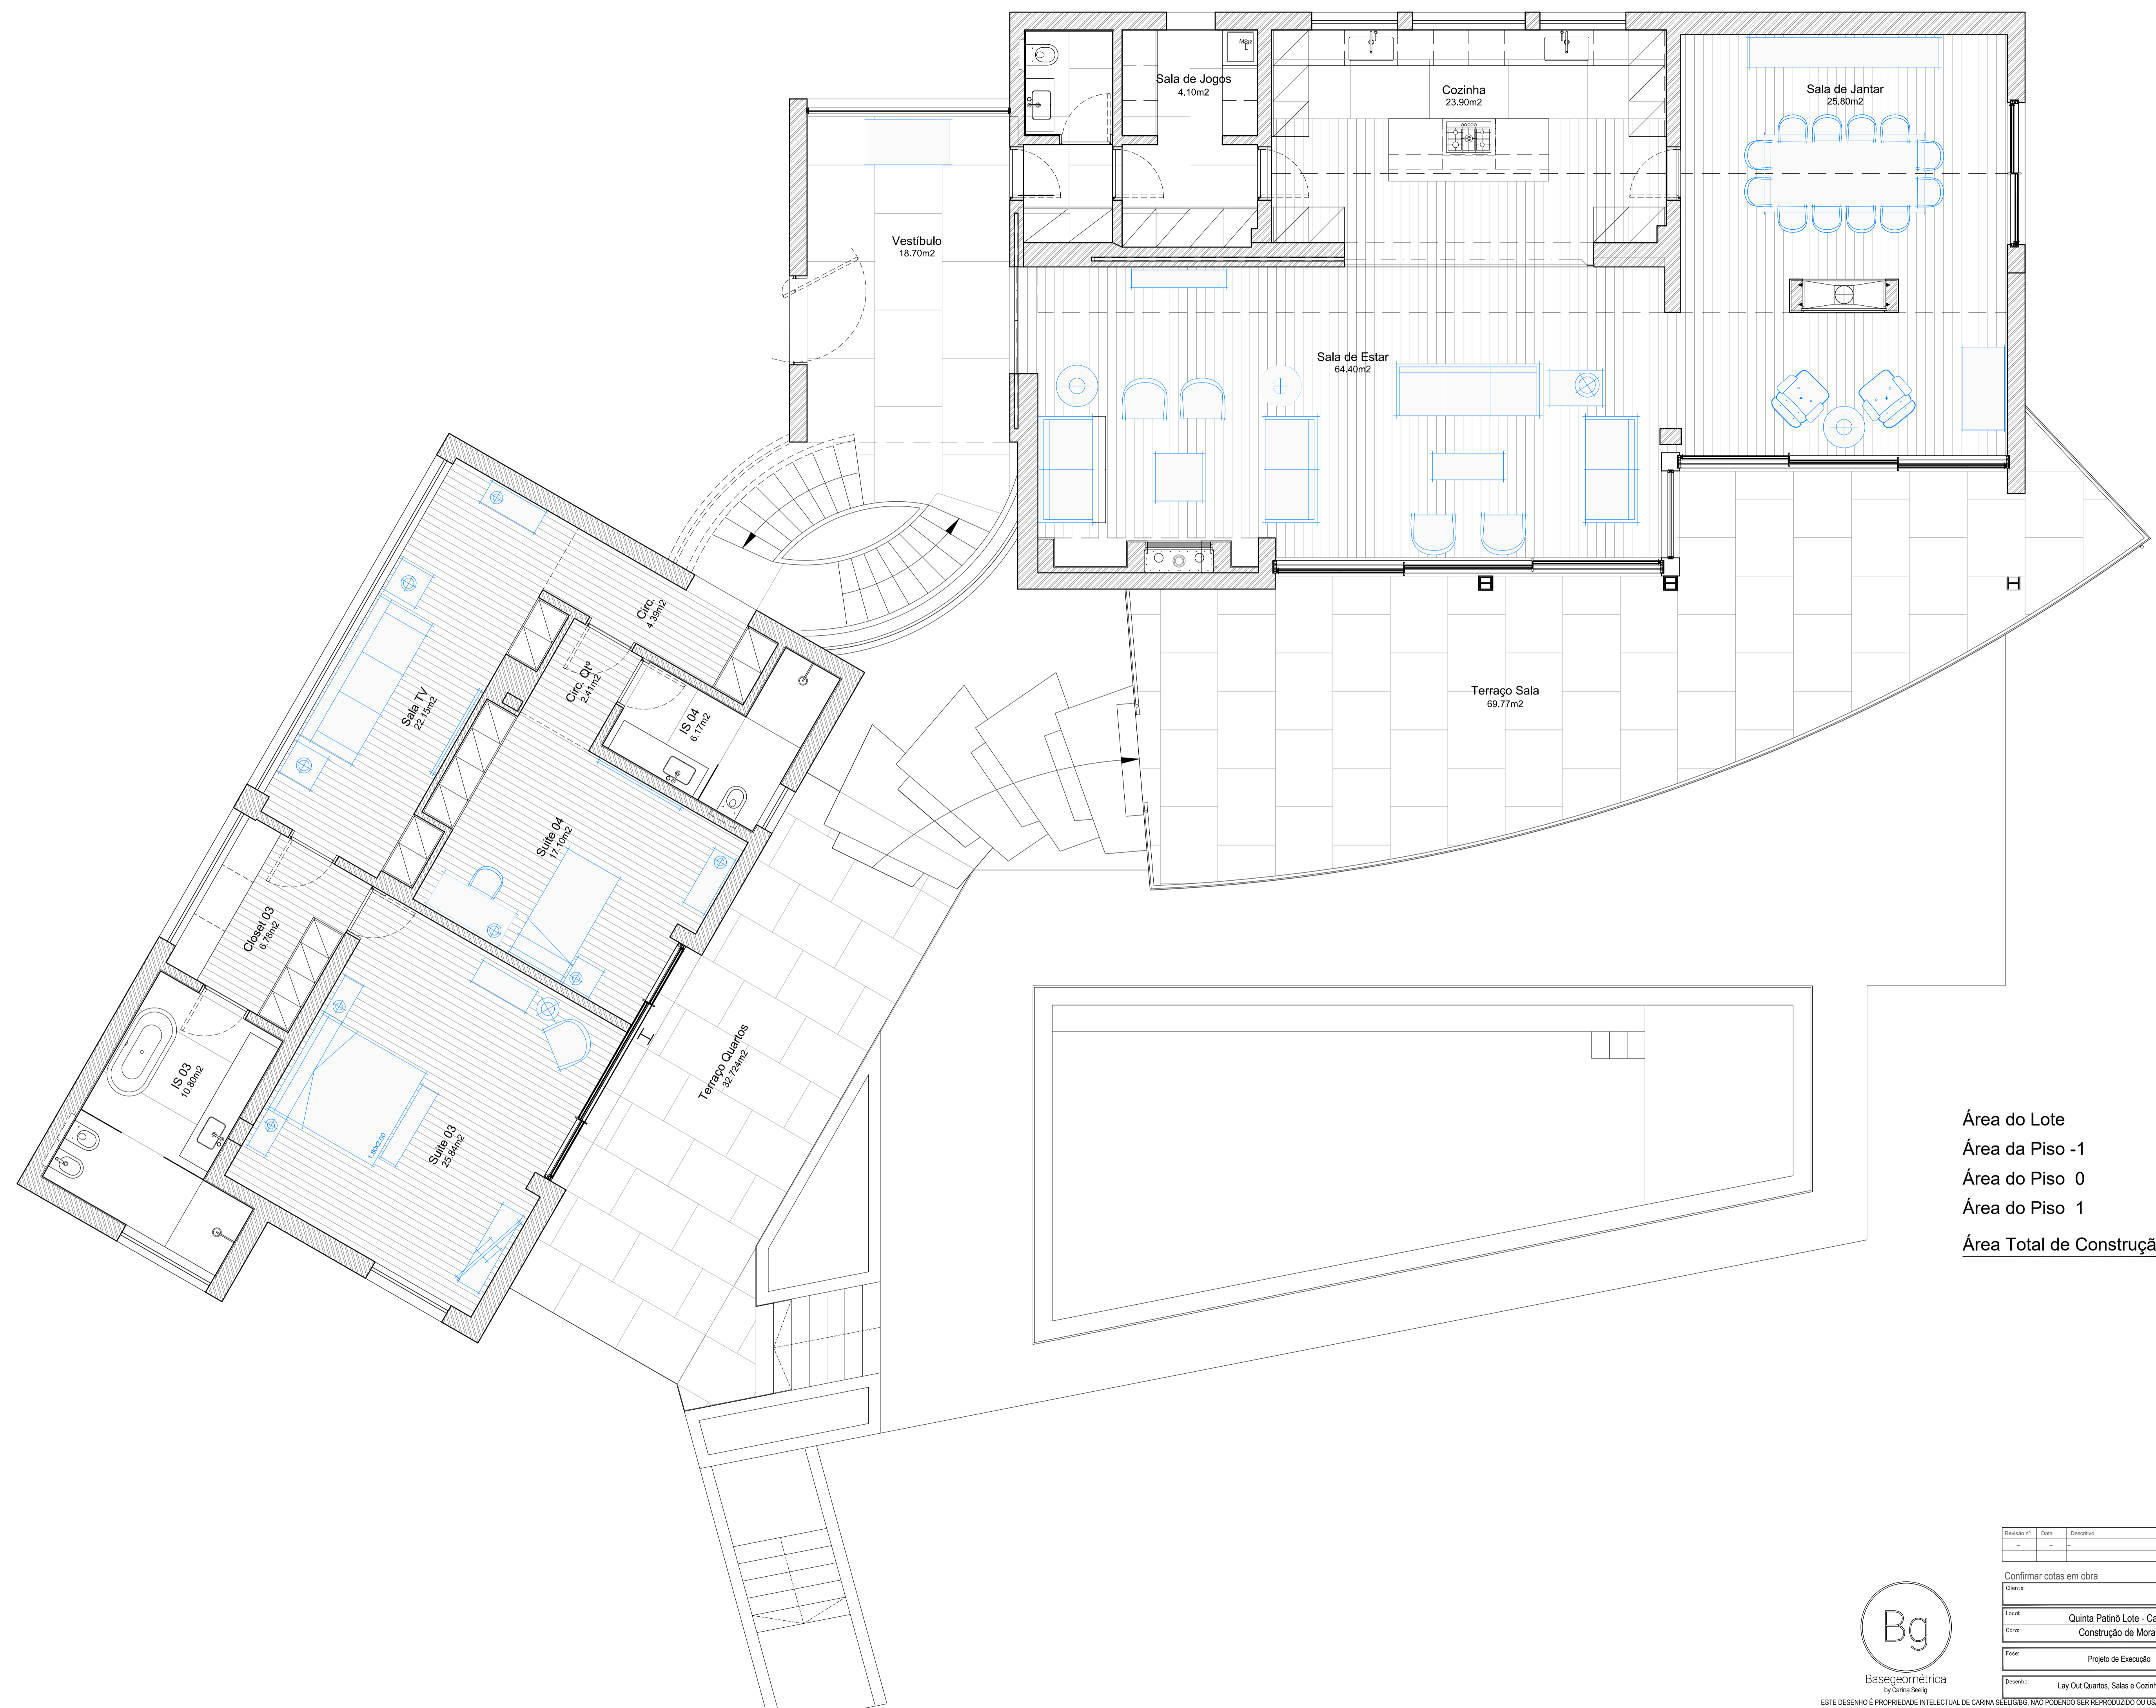
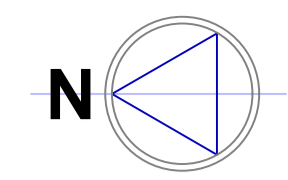


| | |
|---------------------------------|----------------------------|
| Área do Lote | 1.869,00m ² |
| Área da Piso -1 | 211,00 m ² |
| Área do Piso 0 | 295,00m ² |
| Área do Piso 1 | 135,00 m ² |
| Área Total de Construção | 641,00m² |

| Revisão nº | Data | Descrição | Responsável |
|------------|------|-----------|-------------|
| - | - | - | - |

| | | | |
|-------------------------|---|------------|--------------|
| Confirmar cotas em obra | | Processo: | - |
| Cliente: | Quinta Patinô Lote - Cascais | Desenhou: | MA |
| Obra: | Construção de Moradia | O Técnico: | NB |
| Fase: | Projeto de Execução | Data: | 2019.02.28 |
| Desenho: | Lay Out Quartos, Salas e Cozinha - Piso 0 | Escala: | 1:50A1 |
| | | | Folha: |
| | | | 01.25 |



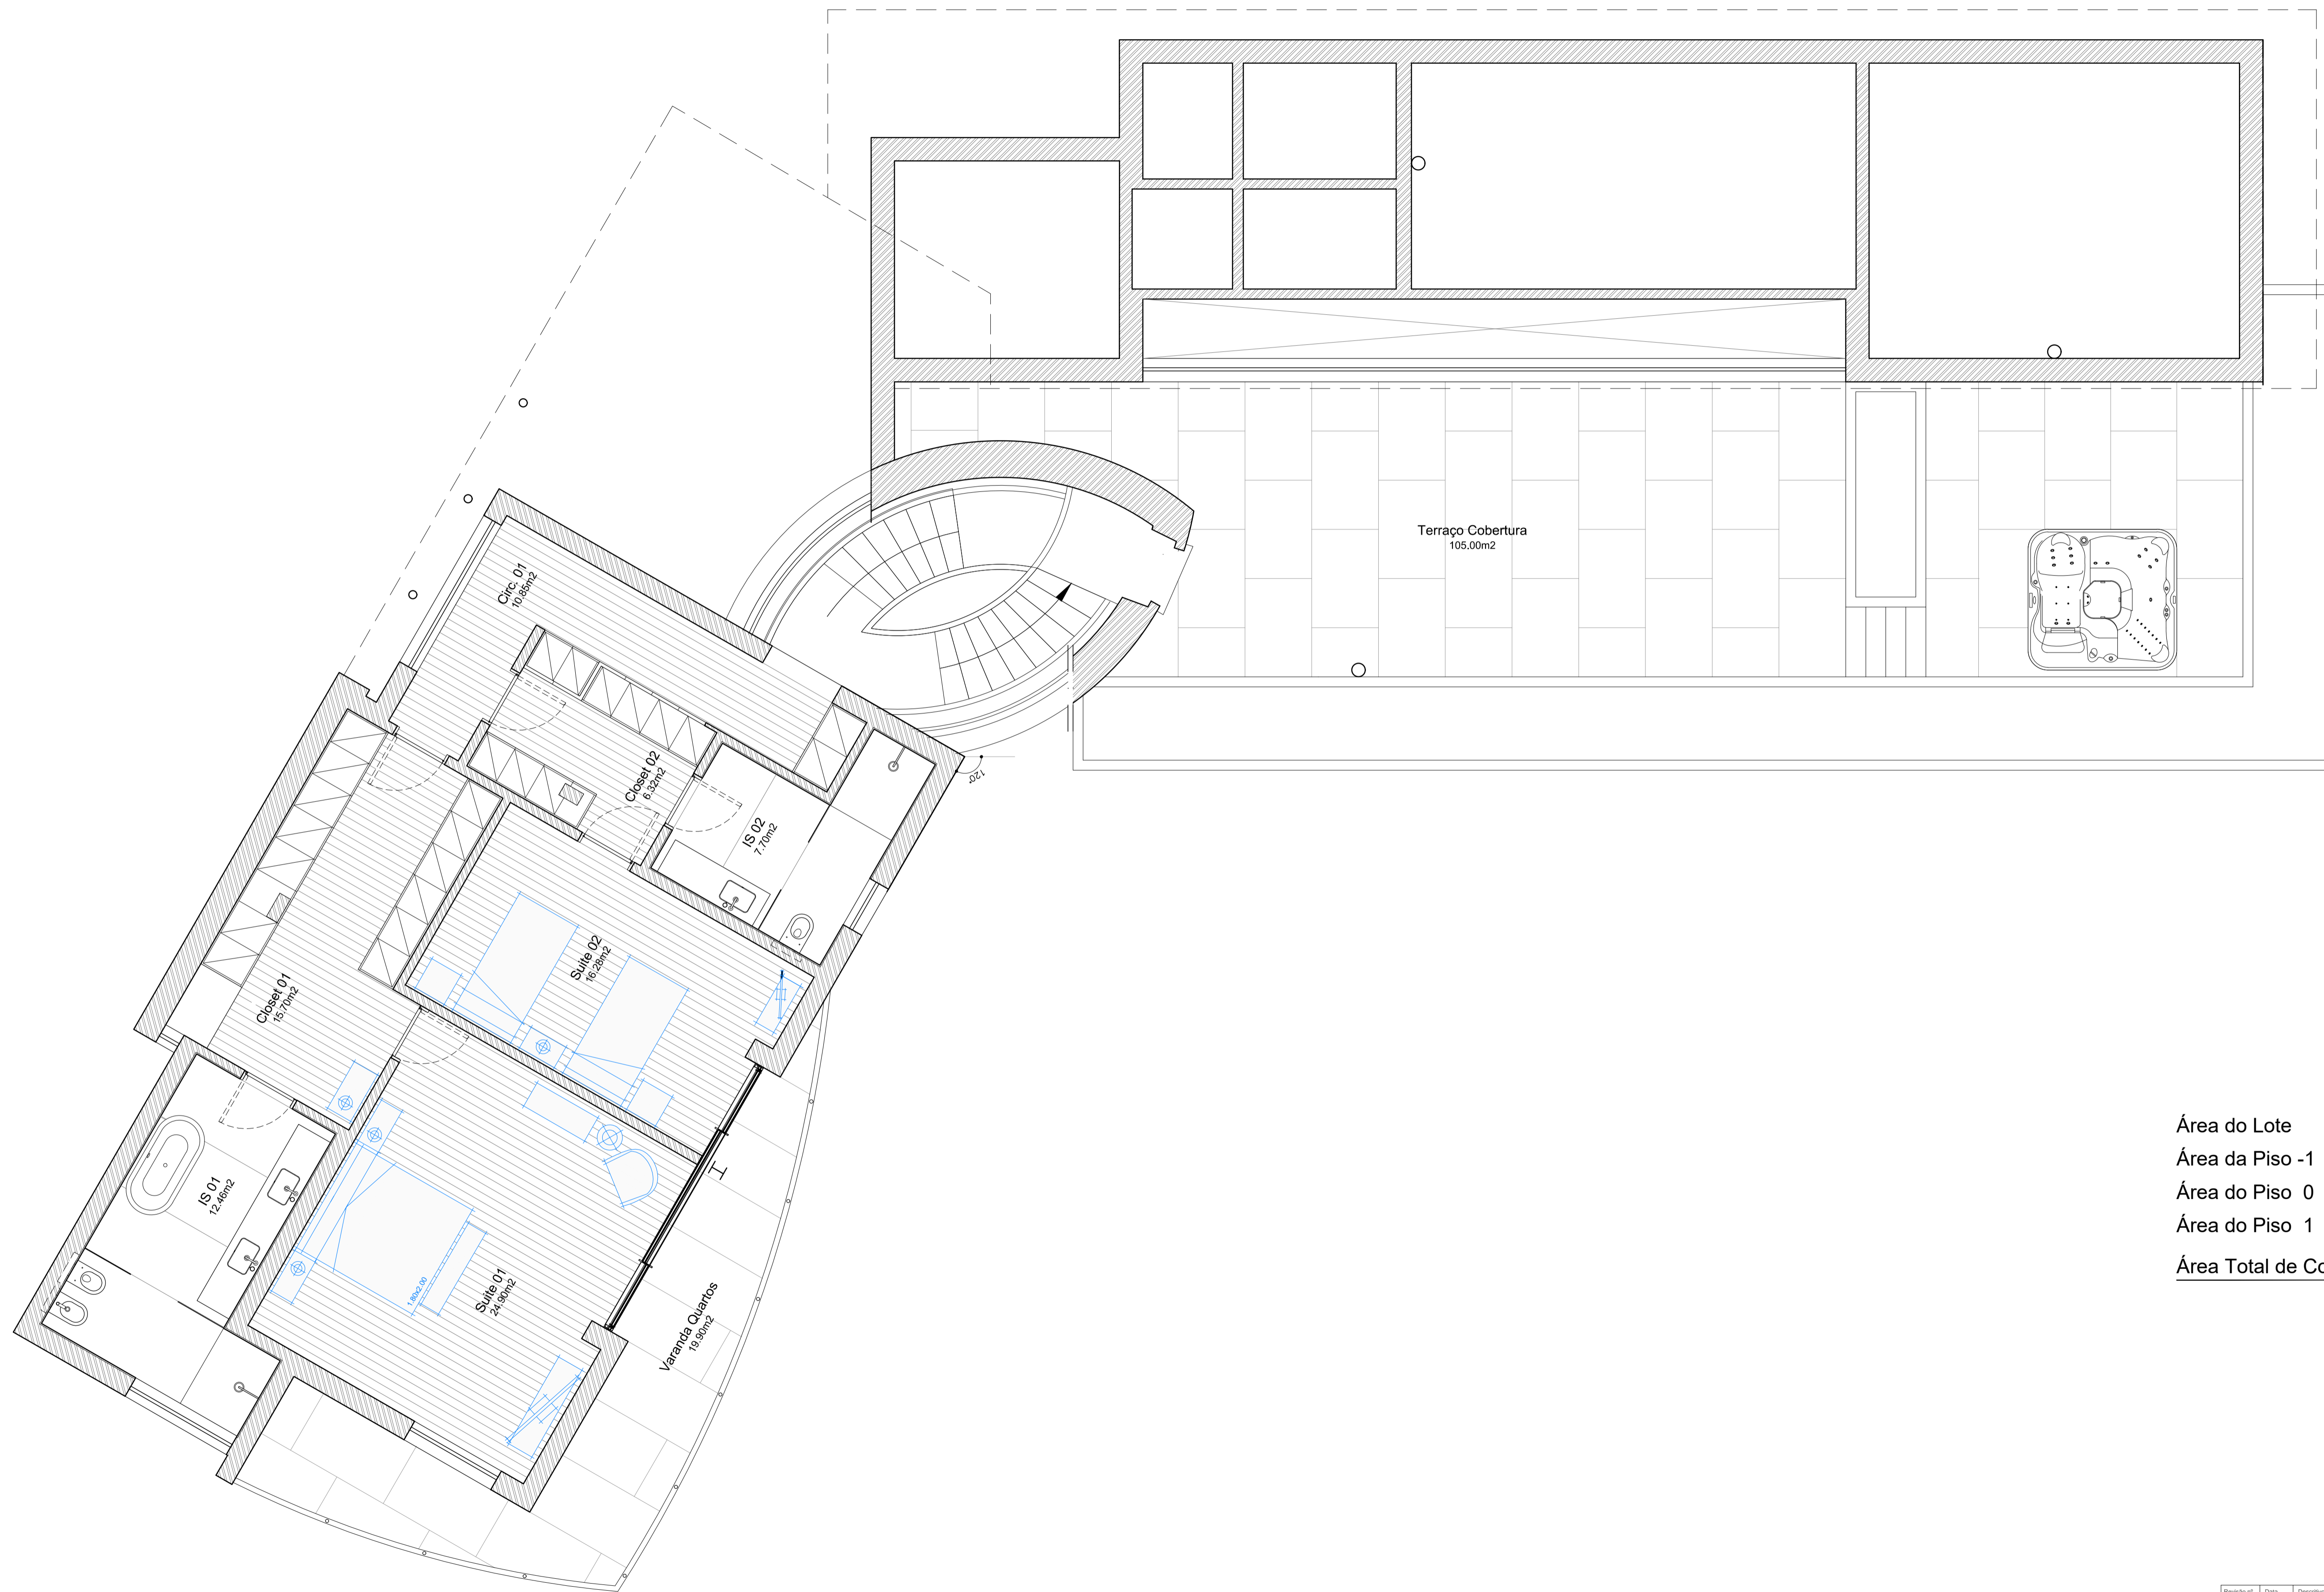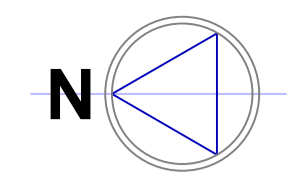

| | |
|---------------------------------|----------------------------|
| Área do Lote | 1.869,00m ² |
| Área da Piso -1 | 211,00 m ² |
| Área do Piso 0 | 295,00m ² |
| Área do Piso 1 | 135,00 m ² |
| Área Total de Construção | 641,00m² |

| Revisão nº | Data | Descrição | Responsável |
|------------|------|-----------|-------------|
| - | - | - | - |

| | | | |
|-------------------------|--|------------|--------------|
| Confirmar cotas em obra | | | |
| Cliente: | | Processo: | - |
| Local: | Quinta Patinó - Cascais | Desenhado: | MA |
| Obras: | Construção de Moradia | O Técnico: | NB |
| Fase: | Projeto de Execução | Data: | 2019.02.28 |
| Desenho: | Lay Out Quartos e Terraço Jacuzzi - Piso 1 | Escala: | 1:50A1 |
| | | | Folha: |
| | | | 01.26 |

