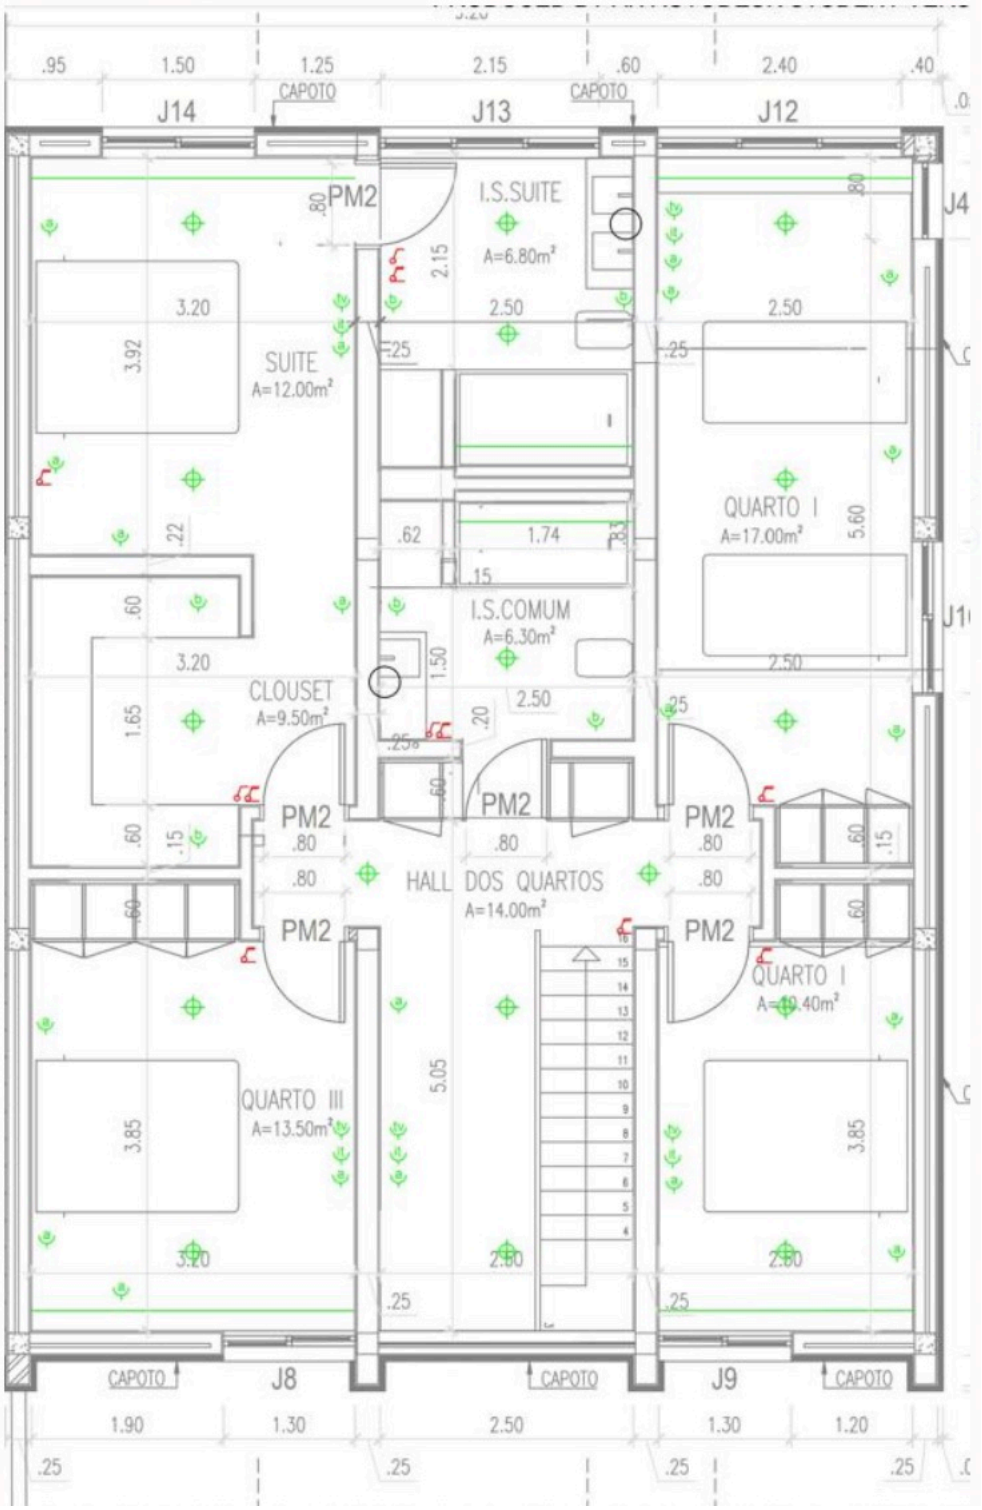
.95
1.50
1.25
2.15
.60
2.40
.40
CAPOTO
CAPOTO
J14
J13
J12
PM2
I.S.SUITE
A=6.80m²
SUITE
A=12.00m²
3.20
3.92
2.50
2.50
QUARTO I
A=17.00m²
5.60
.62
1.74
.15
I.S.COMUM
A=6.30m²
1.50
CLOUSET
A=9.50m²
1.65
PM2
PM2
PM2
PM2
PM2
.80
HALL DOS QUARTOS
A=14.00m²
QUARTO I
A=19.40m²
QUARTO III
A=13.50m²
5.05
3.85
3.85
3.20
2.60
2.60
.25
CAPOTO
CAPOTO
CAPOTO
J8
J9
1.90
1.30
2.50
1.30
1.20
.25
.25
.25
.25