

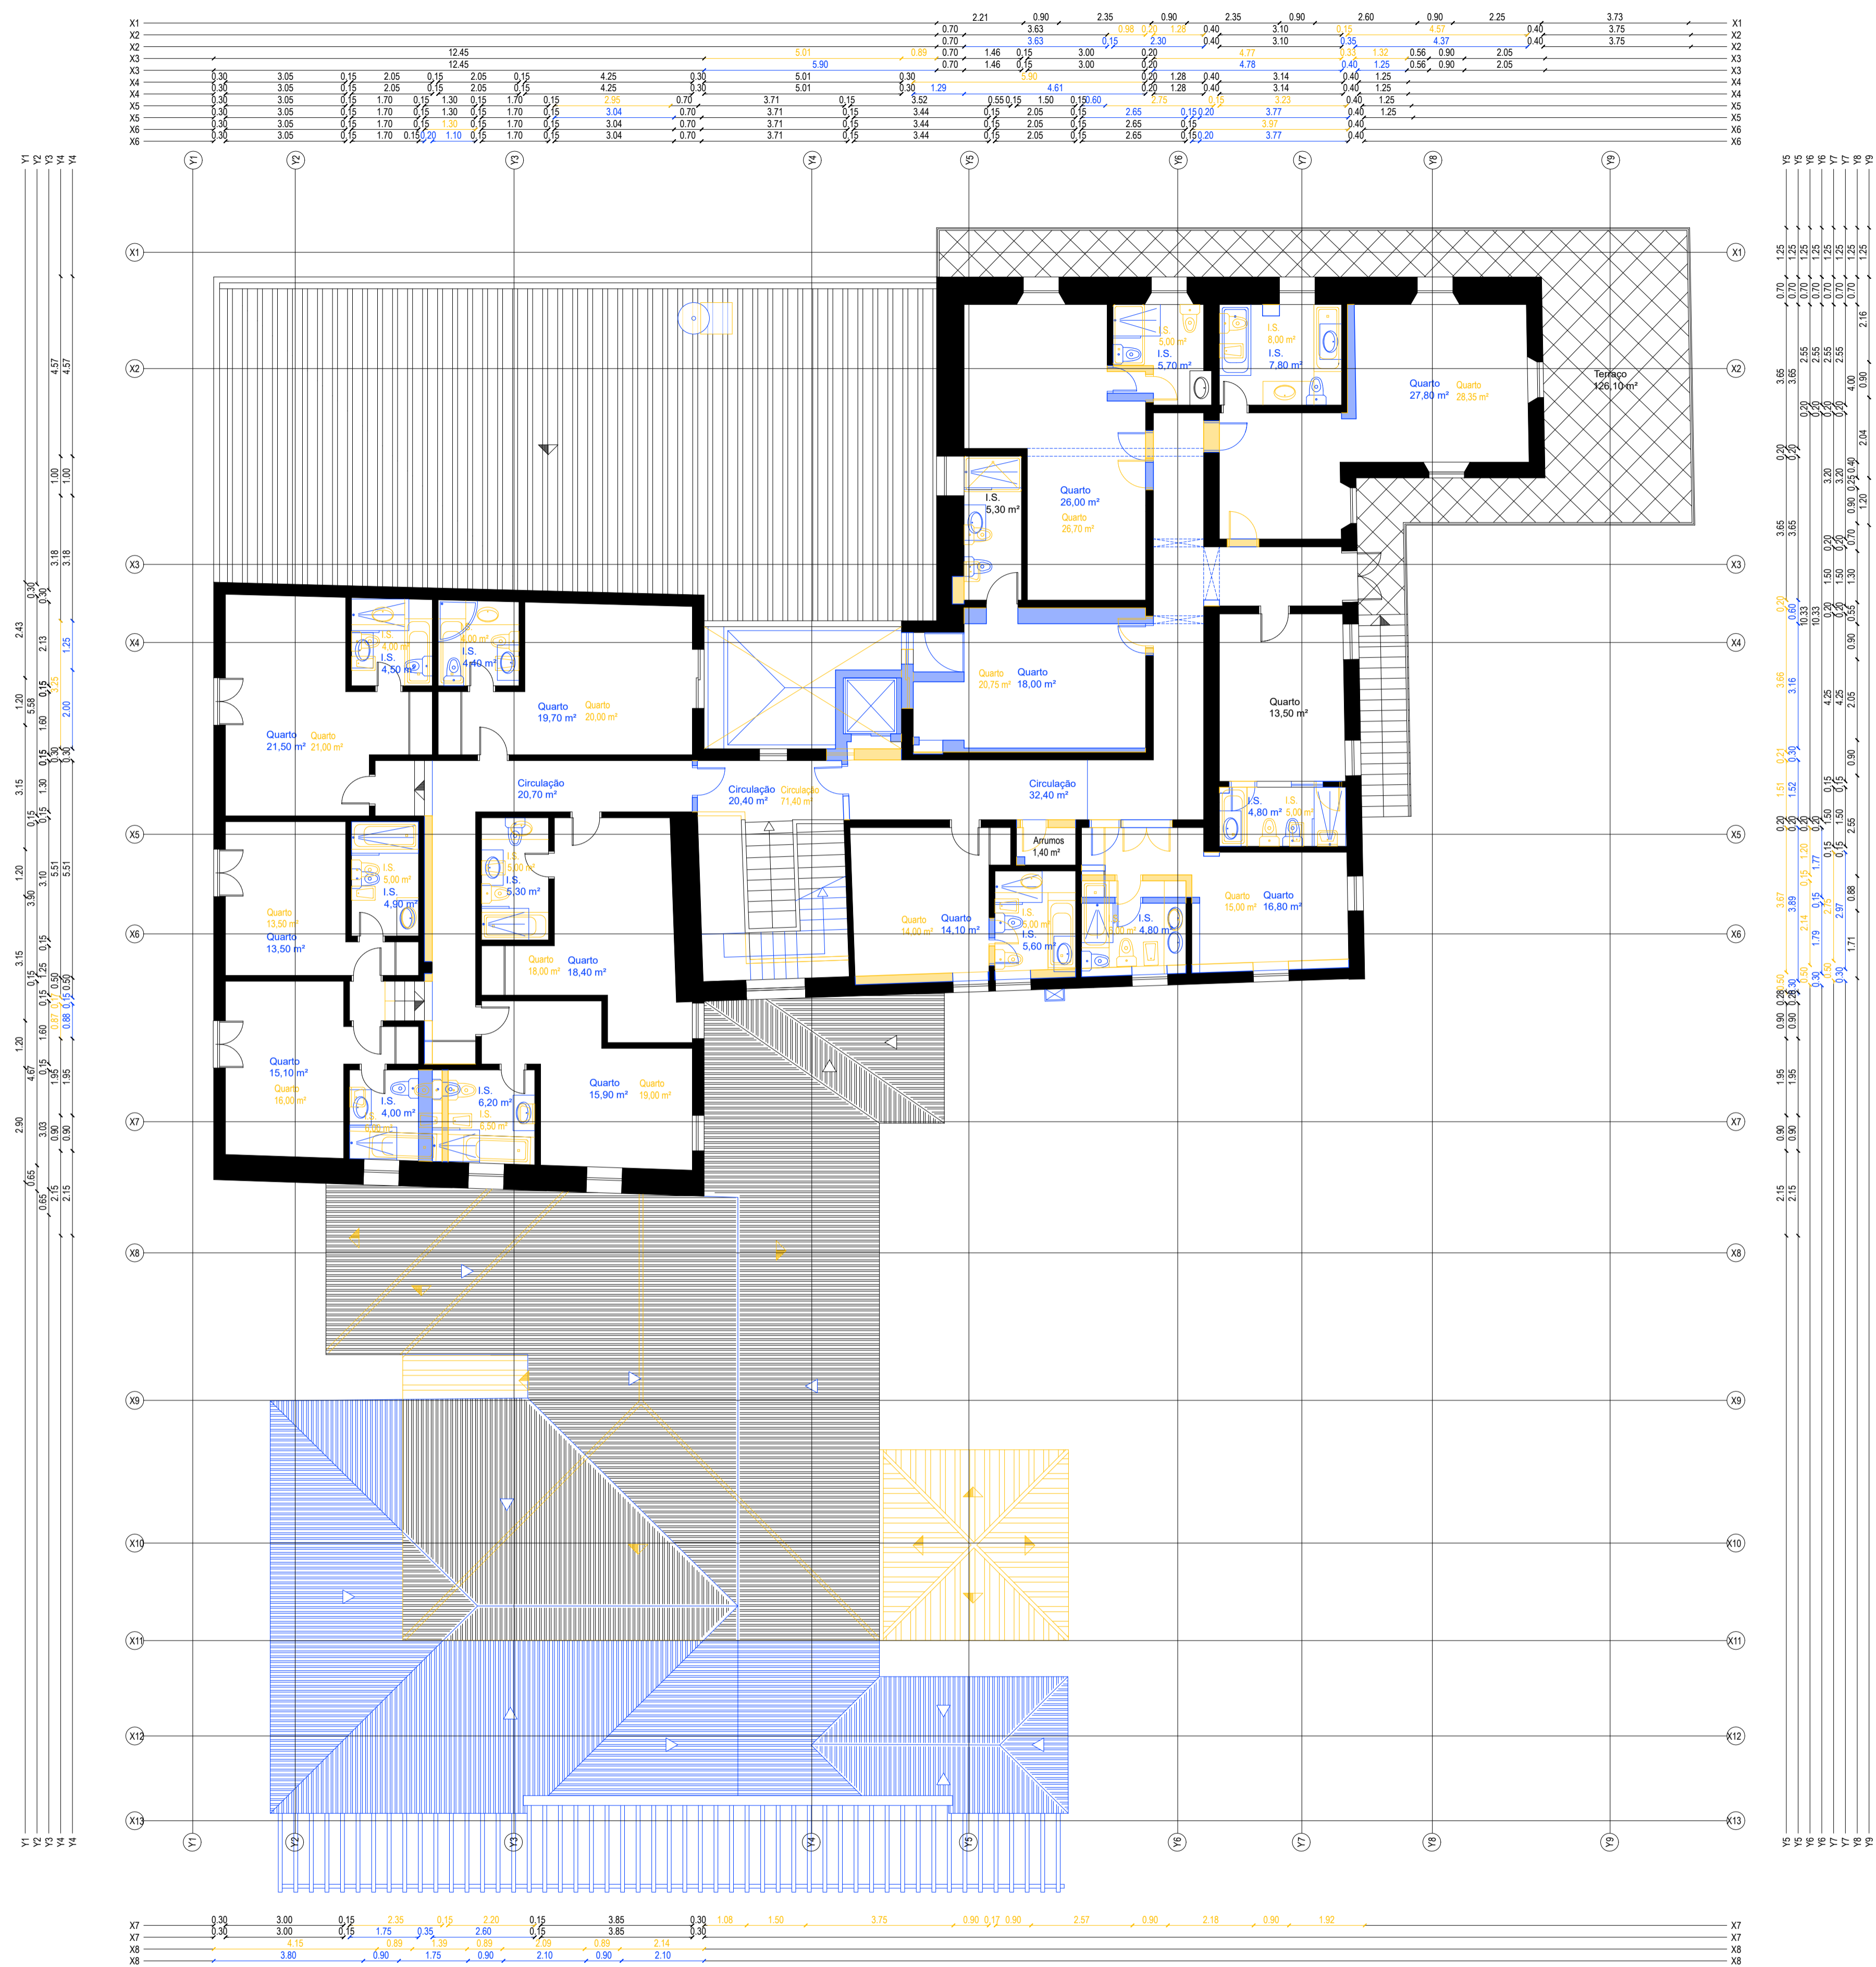


**LEGENDA**

- Área a manter  A manter
- Área a demolir  A demolir
- Área a legalizar  Área a legalizar
- Área a construir  Área a construir
- A legalizar
- A construir

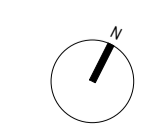


 <b>ANTÓNIO BERNARDES, LDA.</b> <small>ARQUITETOS ASSOCIADOS, INGENHEIROS</small> <small>Rua 5 de Março da Encarnação,</small> <small>1100-001 Lisboa - Portugal</small> <small>Tel: 21870250 Fax: 21870211</small> <small>e-mail: gerald@antoniobernardes.pt website: www.antoniobernardes.pt</small>	requerente <b>Etiva Health, Lda</b>	elaborou <b>CB</b>
	local da obra <b>Fornalha - Moncarapacho</b>	verificou <b>FCM</b>
	projeto <b>PROJETO DE ARQUITETURA</b>	aprova <b>FCM</b>
	licenciamento	desenho <b>Planta Piso 1 Alteração</b>
autor do projeto <b>Arqº Filipa Cassiano Martins</b> OA nº. 24083	substituído por <b>Set 2020</b>	data <b>1/100</b>
De acordo com o código de direitos de autor, C.L. 63/85 de 14 de Março, é proibida a reprodução, no todo ou em parte, de qualquer conteúdo das páginas apresentadas.		



LEGENDA


- Área a manter  A manter
- Área a demolir  A demolir
- Área a legalizar  Área a legalizar
- Área a construir  Área a construir
- A legalizar  A legalizar
- A construir  A construir

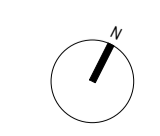

<b>ANTÓNIO BERNARDES, LDA.</b> <small>Atelier de Arquitectura, Engenharia, Arquit. A.º, Eng.º e Urban. Tel: 28970250 Fax: 28970111 e-mail: gerald@antoniobernardes.pt website: www.antoniobernardes.pt</small>		requerente <b>Eciva Health, Lda</b>	estabelecimento <b>CB</b>
local da obra <b>Fornalha - Moncarapacho</b>		projeto <b>PROJETO DE ARQUITETURA</b>	verificador <b>FCM</b>
autor do projeto <b>Arqº Filipa Cassiano Martins OA nº. 24083</b>		licenciamento <b>Planta Piso 2 Alteração</b>	aprovado <b>FCM</b>
substituído por		data <b>Set 2020</b>	n.º <b>3542</b>
substituído por		escala <b>1/100</b>	volume <b>01</b>
substituído por		data	n.º <b>12</b>


De acordo com o código de direitos de autor, C.I. 63/85 de 14 de Março, é proibida a reprodução, no todo ou em parte, dos elementos constantes das páginas desenhadas.



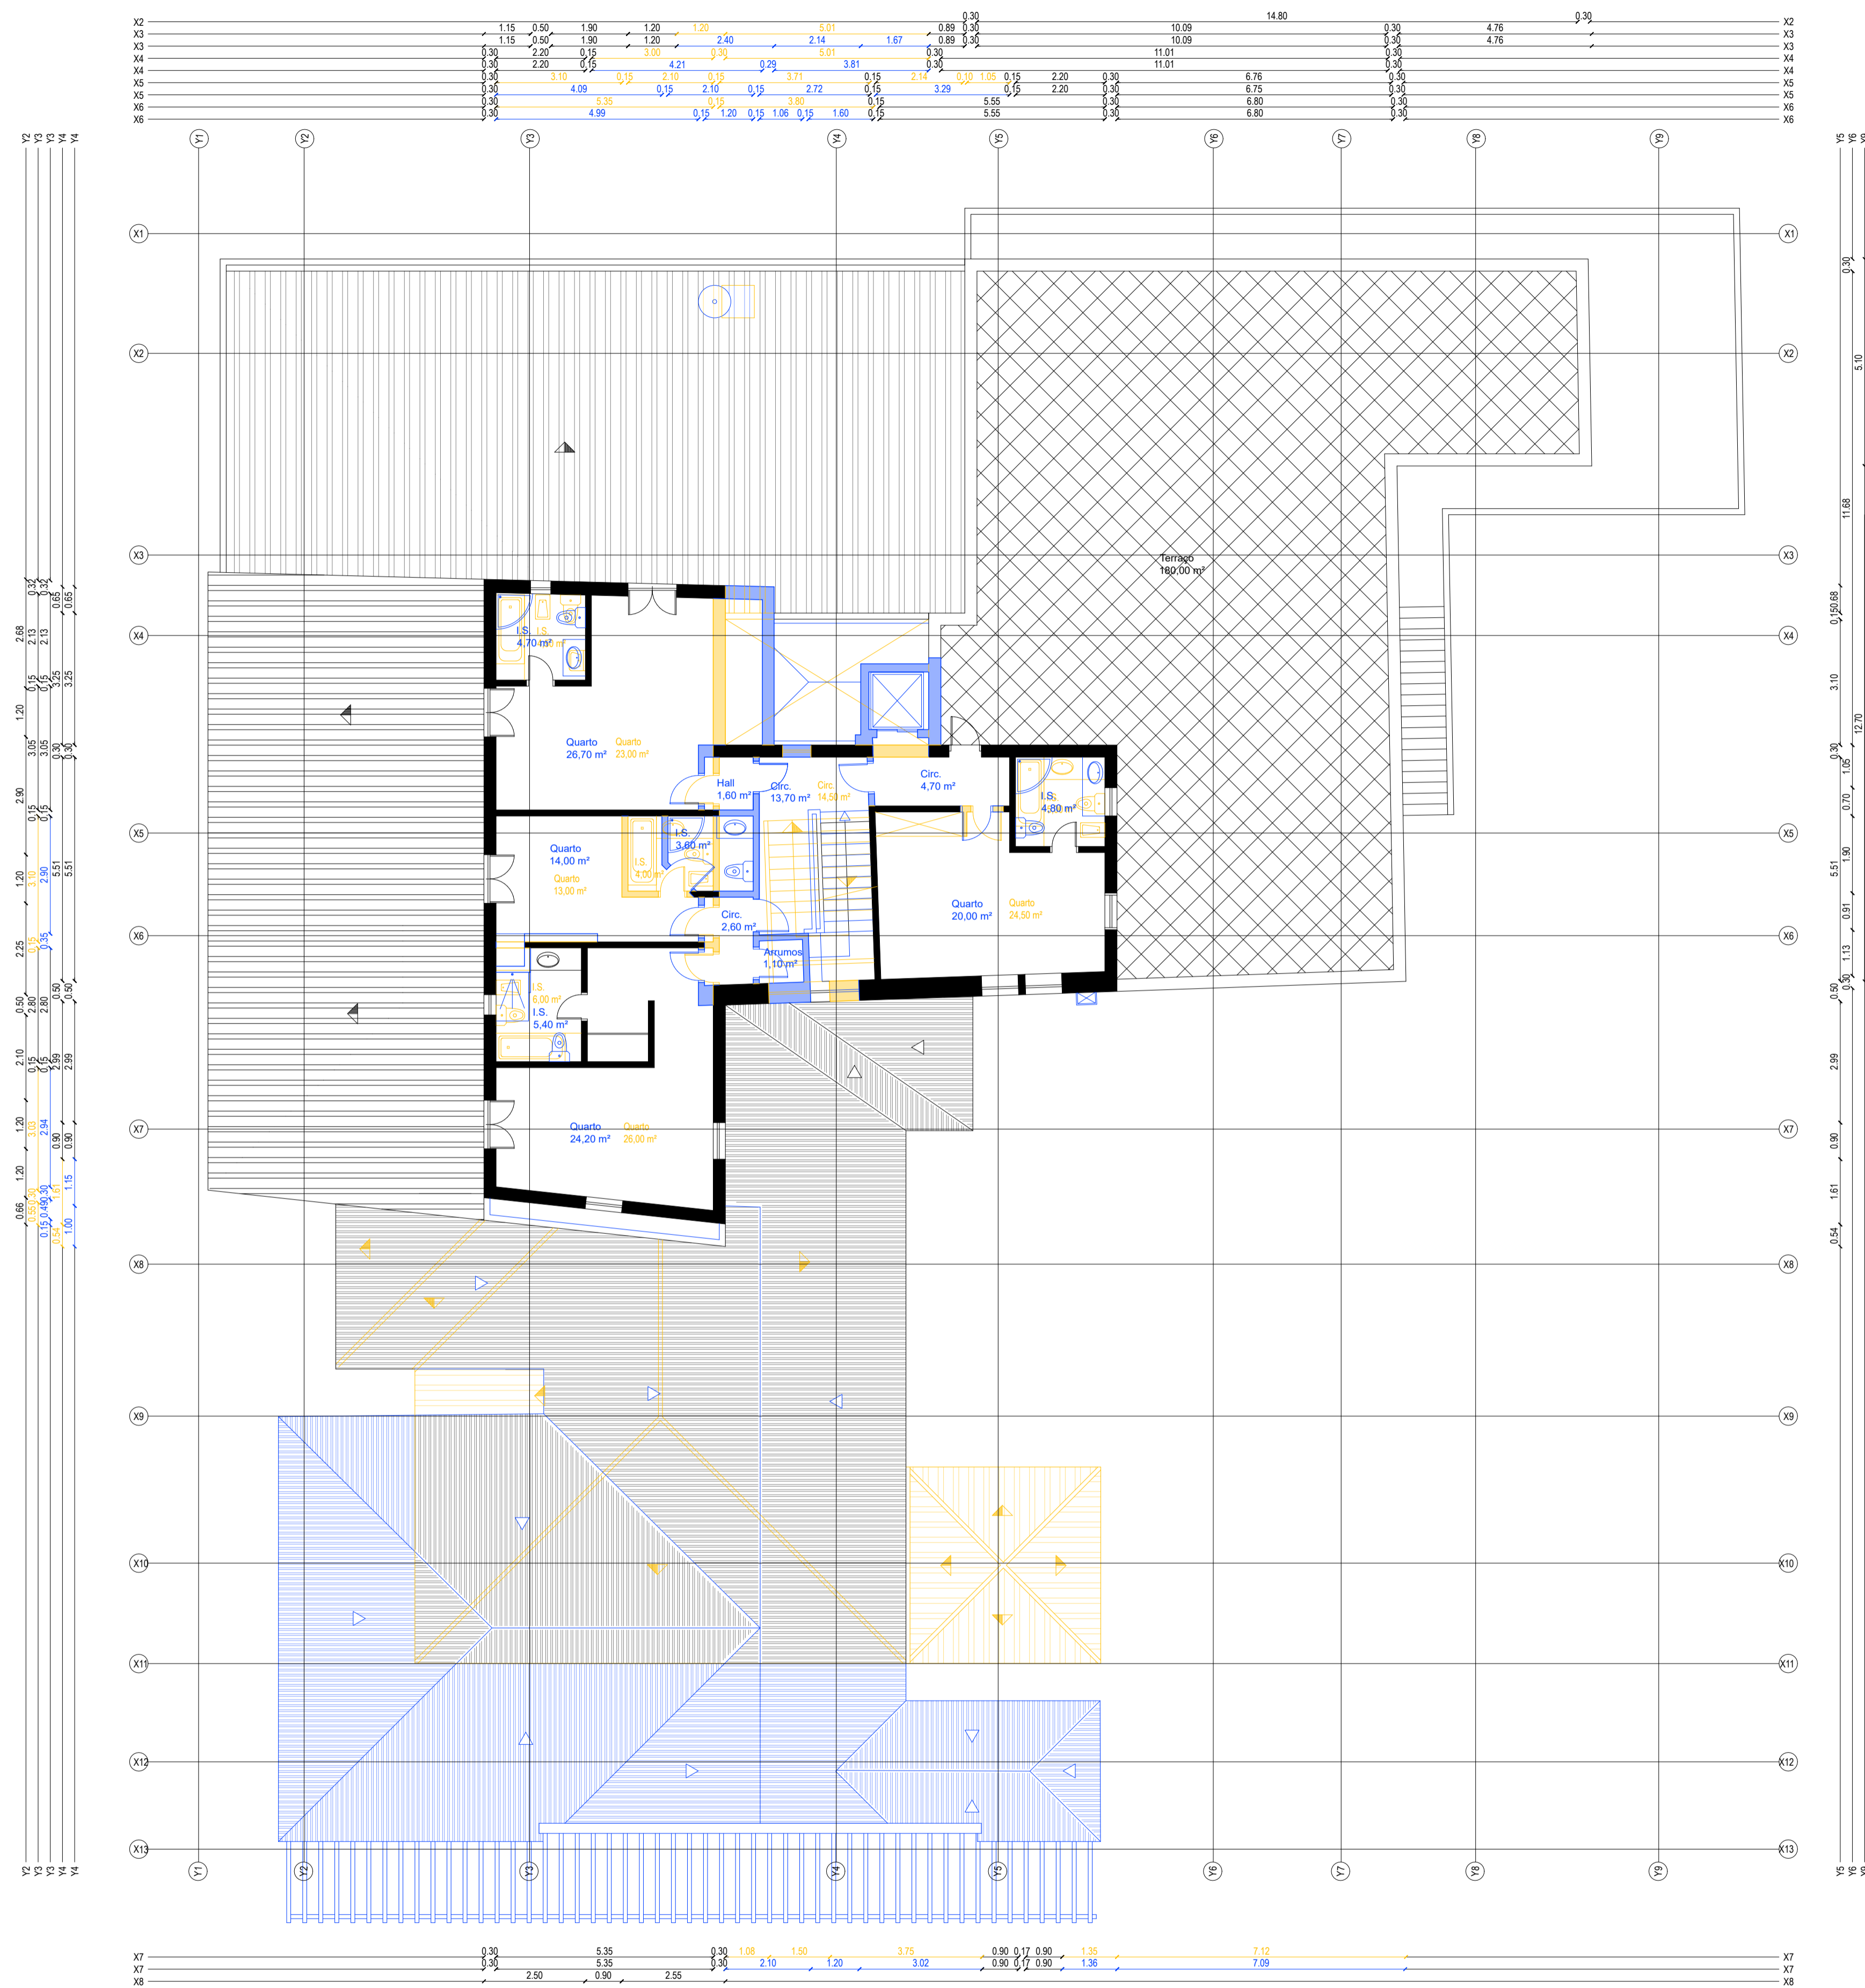


LEGENDA

- Área a manter  A manter
- Área a demolir  A demolir
- Área a legalizar  Área a legalizar
- Área a construir  A construir
- A construir

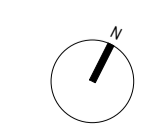


<b>ANTÓNIO BERNARDES, LDA.</b> <small>ARQUITETOS DE ARQUITECTURA, INGENHEIROS</small>		requerente <b>Eciva Health, Lda</b>	elaborou <b>CB</b>
<small>Rua D. Simão de Encaralão, 917-7, 812, 810 e 811 - 2800-000 Tel: 28102050 Fax: 28102111 e-mail: gerald@antoniobernardes.pt website: www.antoniobernardes.pt</small>		local da obra <b>Fornalha - Moncarapacho</b>	verificou <b>FCM</b>
Arqº Filipa Cassiano Martins OA nº. 24083		projeto <b>PROJETO DE ARQUITETURA Licenciamento</b>	aprovou <b>FCM</b>
		desenho <b>Planta Piso 3 Alteração</b>	nº. 3542 escala <b>1/100</b>
		substituído por <b>Set 2020</b>	Versão nº. <b>01</b>
		data	<b>13</b>


De acordo com o código de direitos de autor, C.I. 63/85 de 14 de Março, é proibida a reprodução, total ou em parte, dos elementos constantes das páginas desenhadas.

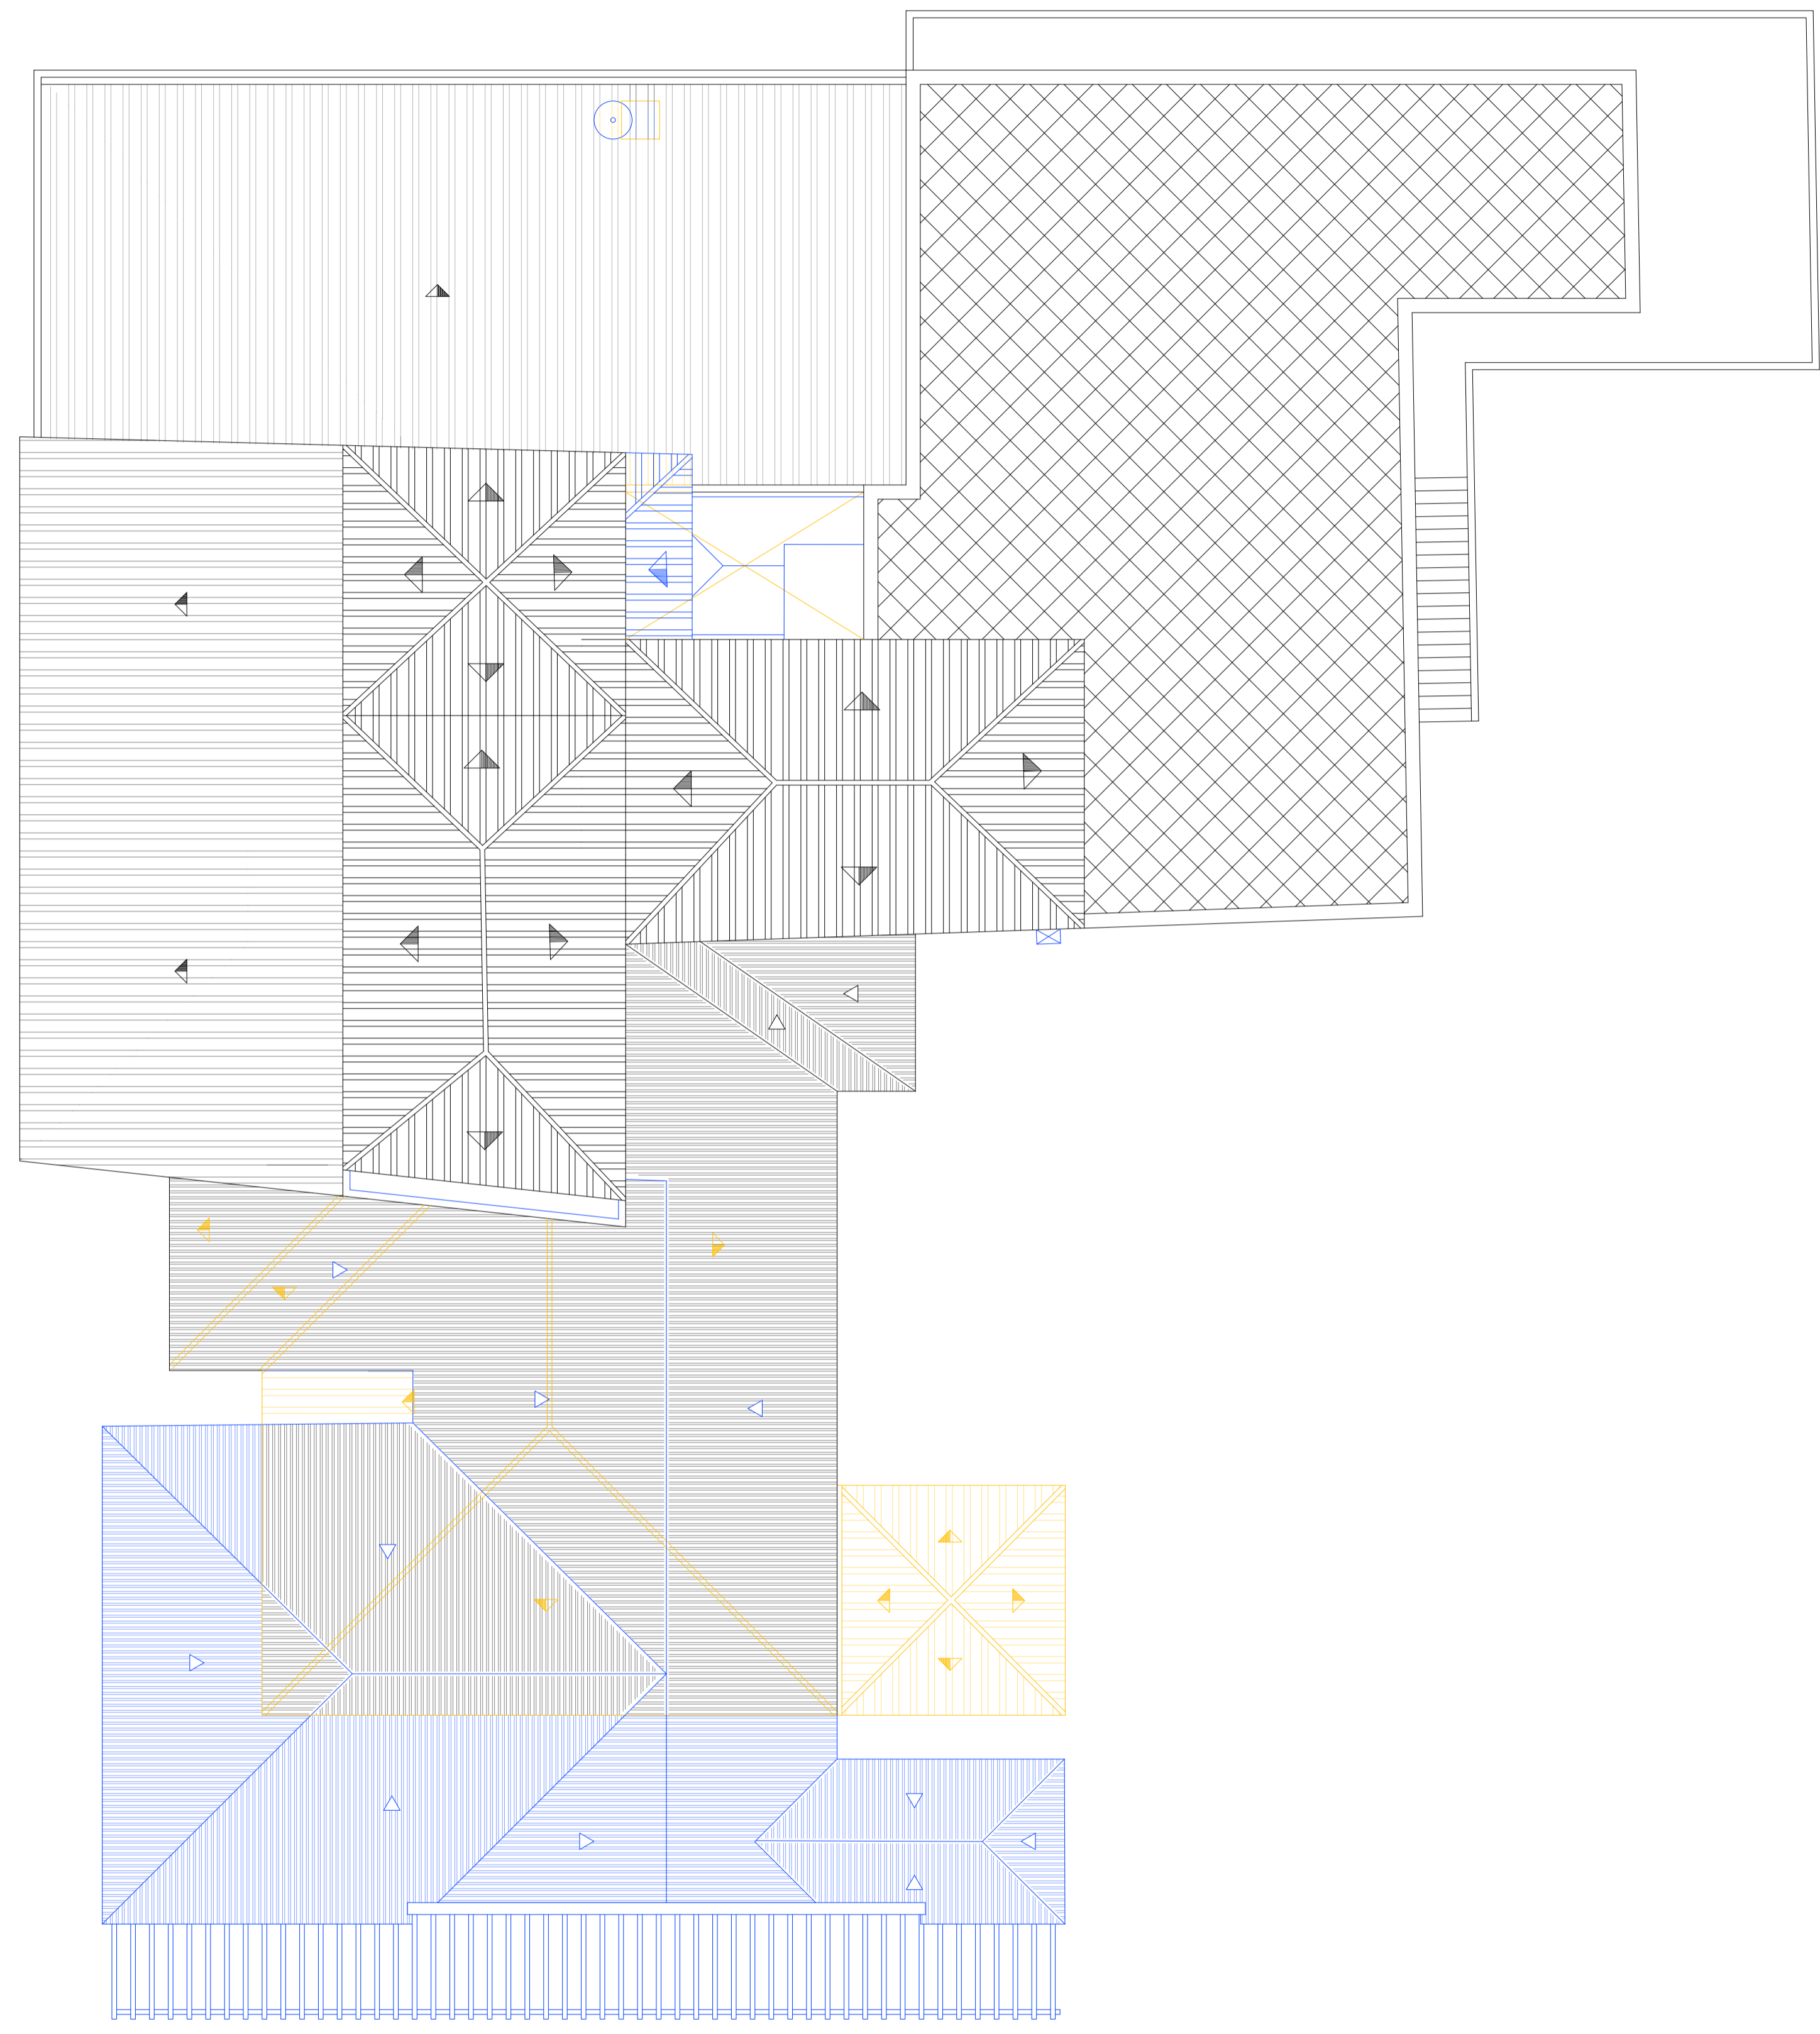


LEGENDA


- Área a manter  A manter
- Área a demolir  A demolir
- Área a legalizar  Área a legalizar
- Área a construir  Área a construir
- A legalizar
- A construir

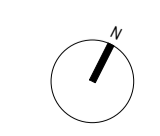

 <b>ANTÓNIO BERNARDES, LDA.</b> <small>ARQUITETO DE ARQUITECTURA, INGENHEIRO,          Rua. D. Maria da Encarnação,          Nº 73 A, 1.º, 2.º e 3.º Andares,          Tel: 289702000 Fax: 289702115          e-mail: gerald@antoniobernardes.pt          website: www.antoniobernardes.pt</small>	requerente: <b>Ecliva Health, Lda</b> local da obra: <b>Fornalha - Moncarapacho</b>	eletrónico: <b>CB</b>
	projeto: <b>PROJETO DE ARQUITETURA          Licenciamento</b>	verificado: <b>FCM</b> aprovado: <b>FCM</b>
autor do projeto: <b>Arqº Filipa Cassiano Martins</b> OA nº: 24083	desenho: <b>Planta de Cobertura          Alteração</b>	nº: <b>3542</b> Versão: <b>01</b> escala: <b>1/100</b> nº: <b>14</b>
De acordo com o código de direitos de autor, C.I. 63/85 de 14 de Março, é proibida a reprodução, no todo ou em parte, dos elementos constantes das páginas desenhadas.		

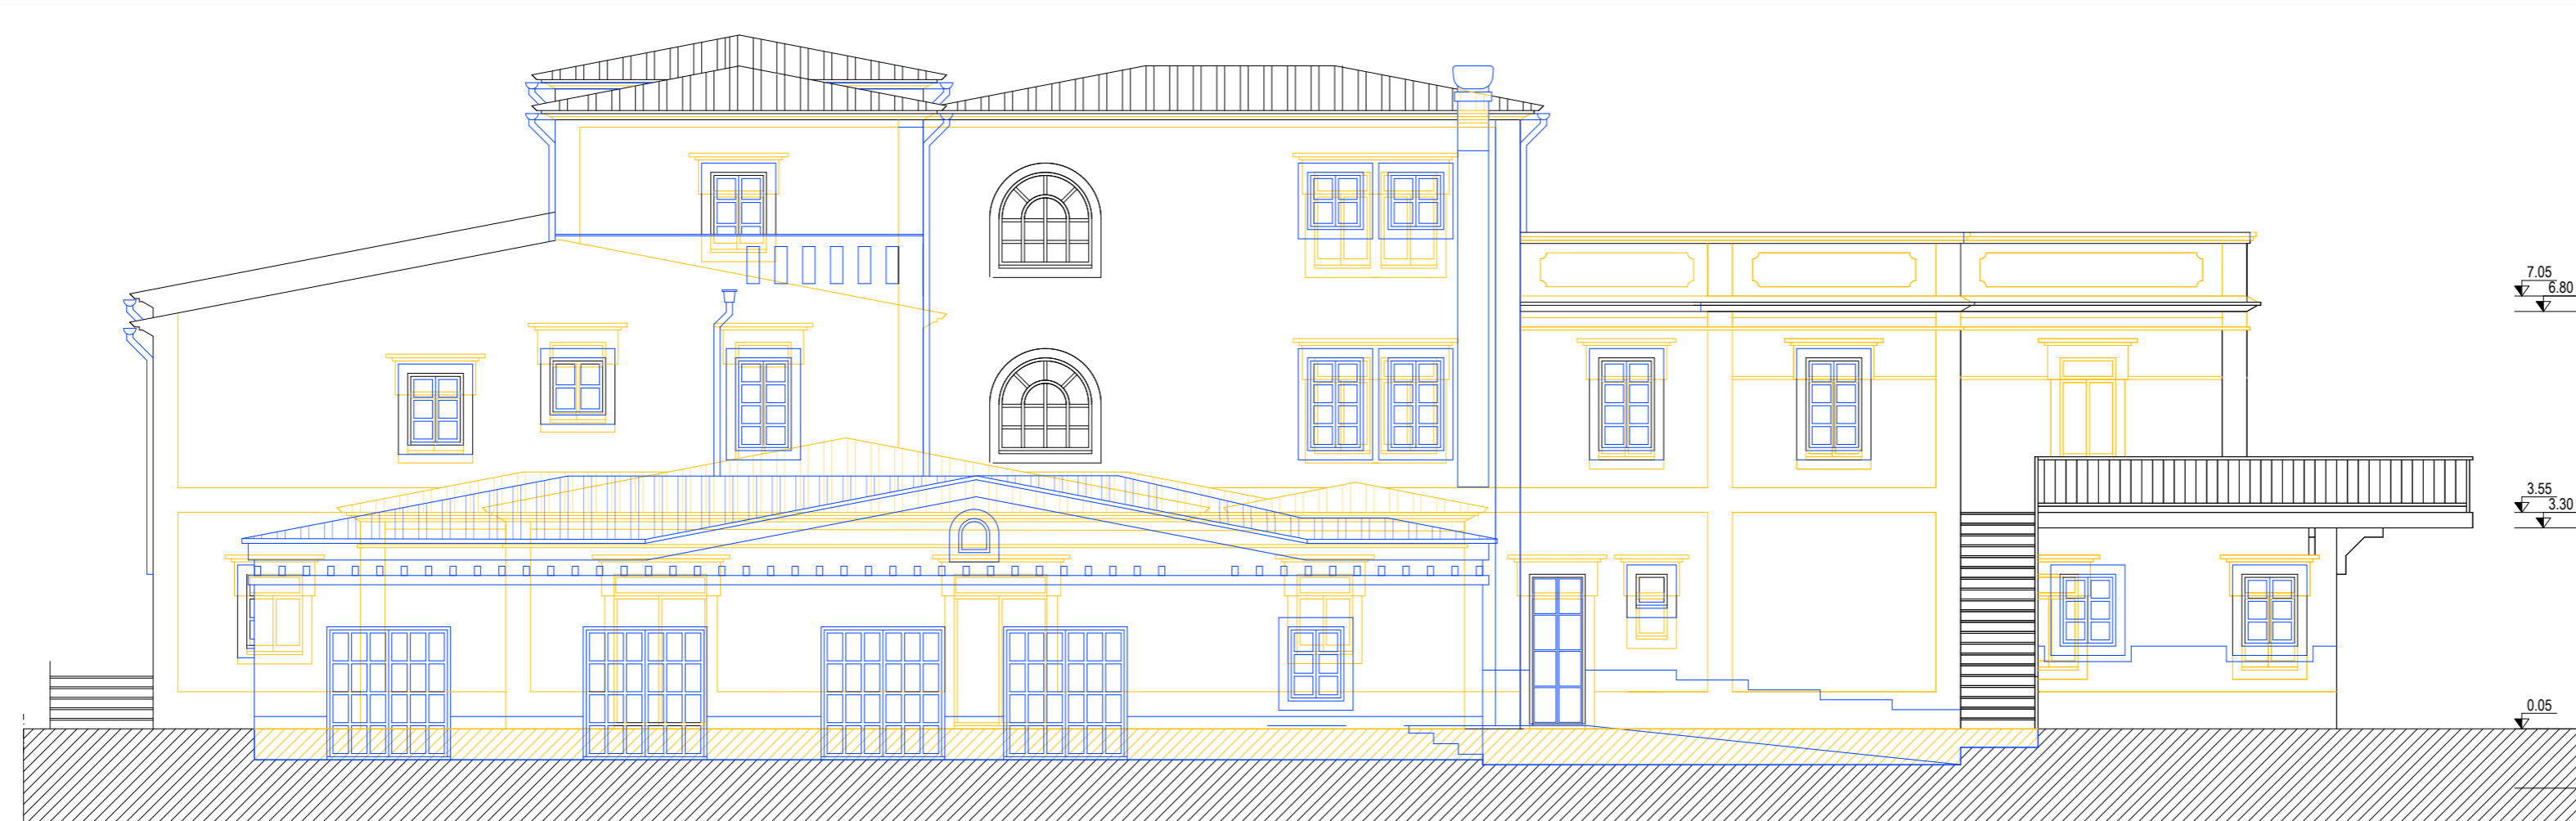


ALÇADO SUL

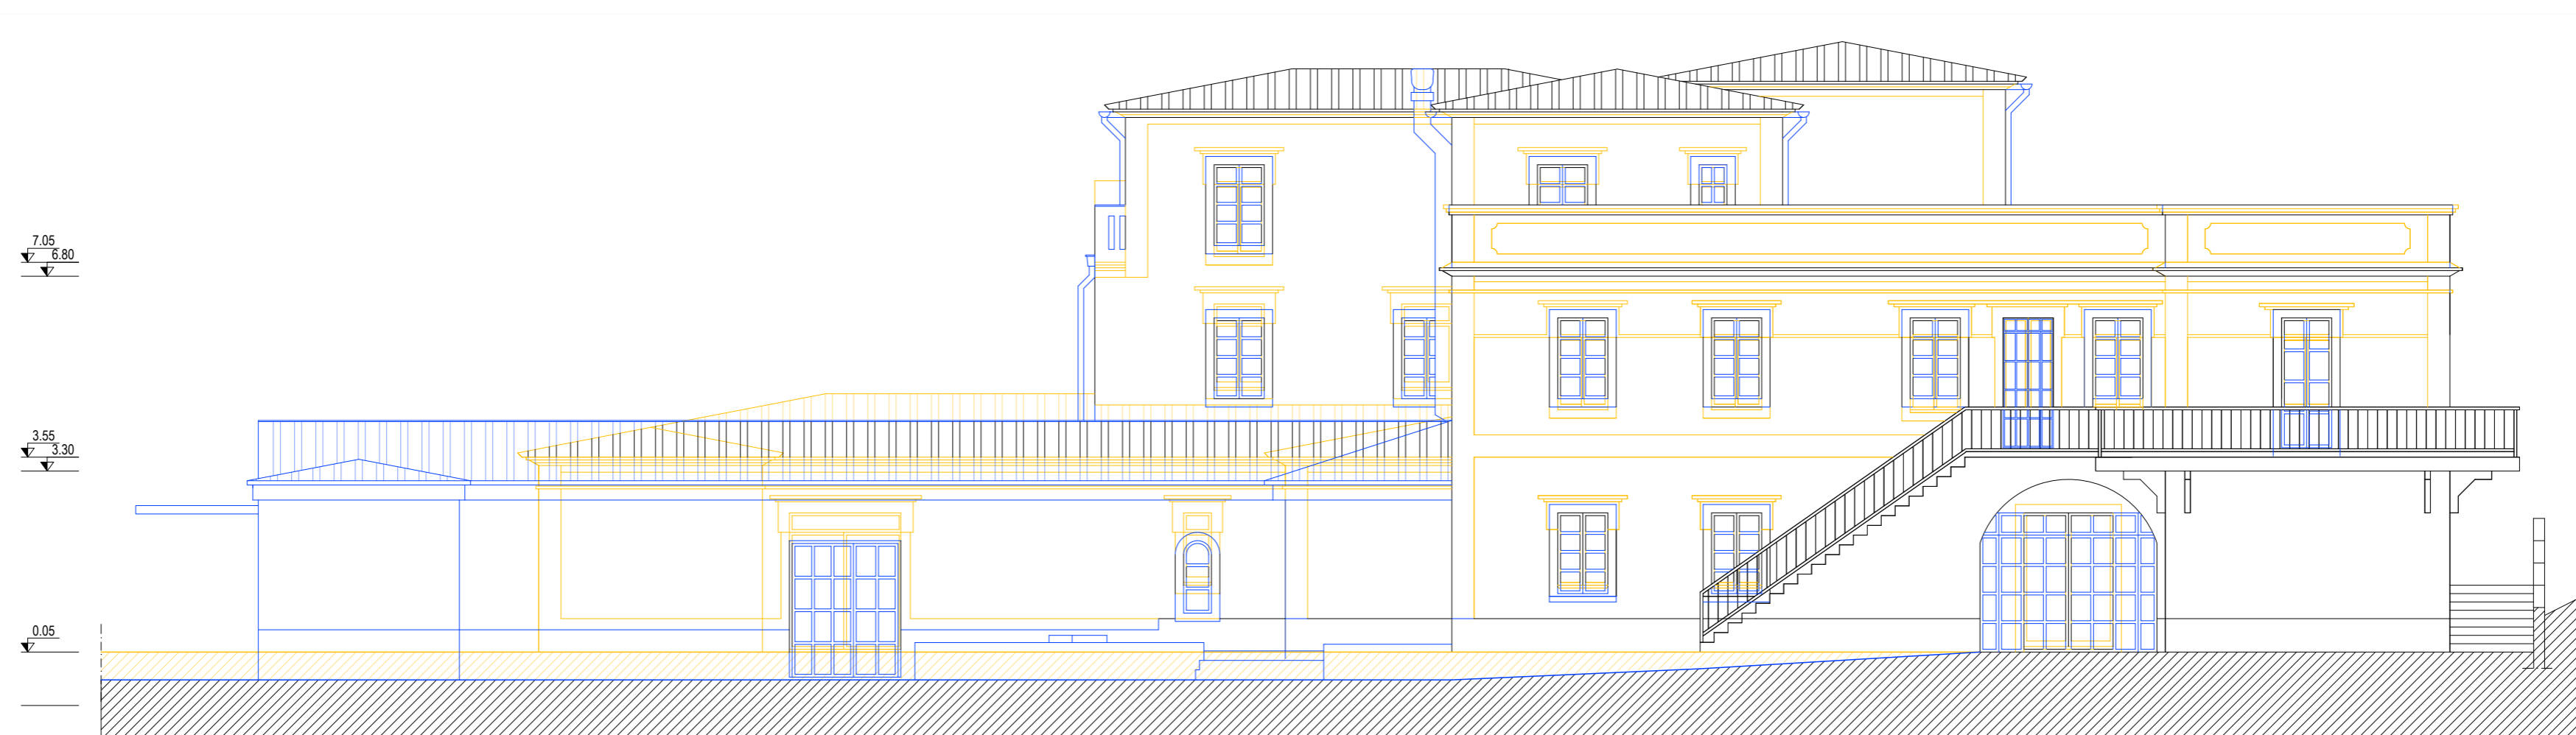

ALÇADO NASCENTE

LEGENDA


Área a manter  
Área a demolir

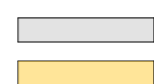

A manter  
A demolir



Área a legalizar  
Área a construir

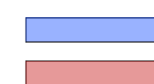

A legalizar  
A construir



ANTÓNIO BERNARDES, LDA.  
ATELIER DE ARQUITECTURA, ENGENHARIA


Rua Sármago da Encarnação,  
N.º 37 A - R/C, 8700-249 Olinho  
Tel: 289702250 Fax: 289701111  
e-mail: geral@antoniobernardeslda.pt  
website: www.antoniobernardeslda.pt

autor do projeto


Arq.º Filipa Cassiano Martins  
OA n.º 24083

requerente	Ectiva Health, Lda		
local da obra	Fornalha - Moncarapacho		
projeto	PROJETO DE ARQUITECTURA Licenciamento		elaborou CB
desenho	Alçado Sul e Alçado Nascente Alteração		verificou FCM
autor do projeto	Arq.º Filipa Cassiano Martins OA n.º 24083		aprovou FCM
substituído por	data	Set 2020	ref. 3542 Versão 01
escala	n.º	1/100	15

De acordo com o código de direitos de autor, D.L. 63/85 de 14 de Março, é proibida a duplicação, reprodução, no todo ou em parte, dos elementos constantes das peças desenhadas.

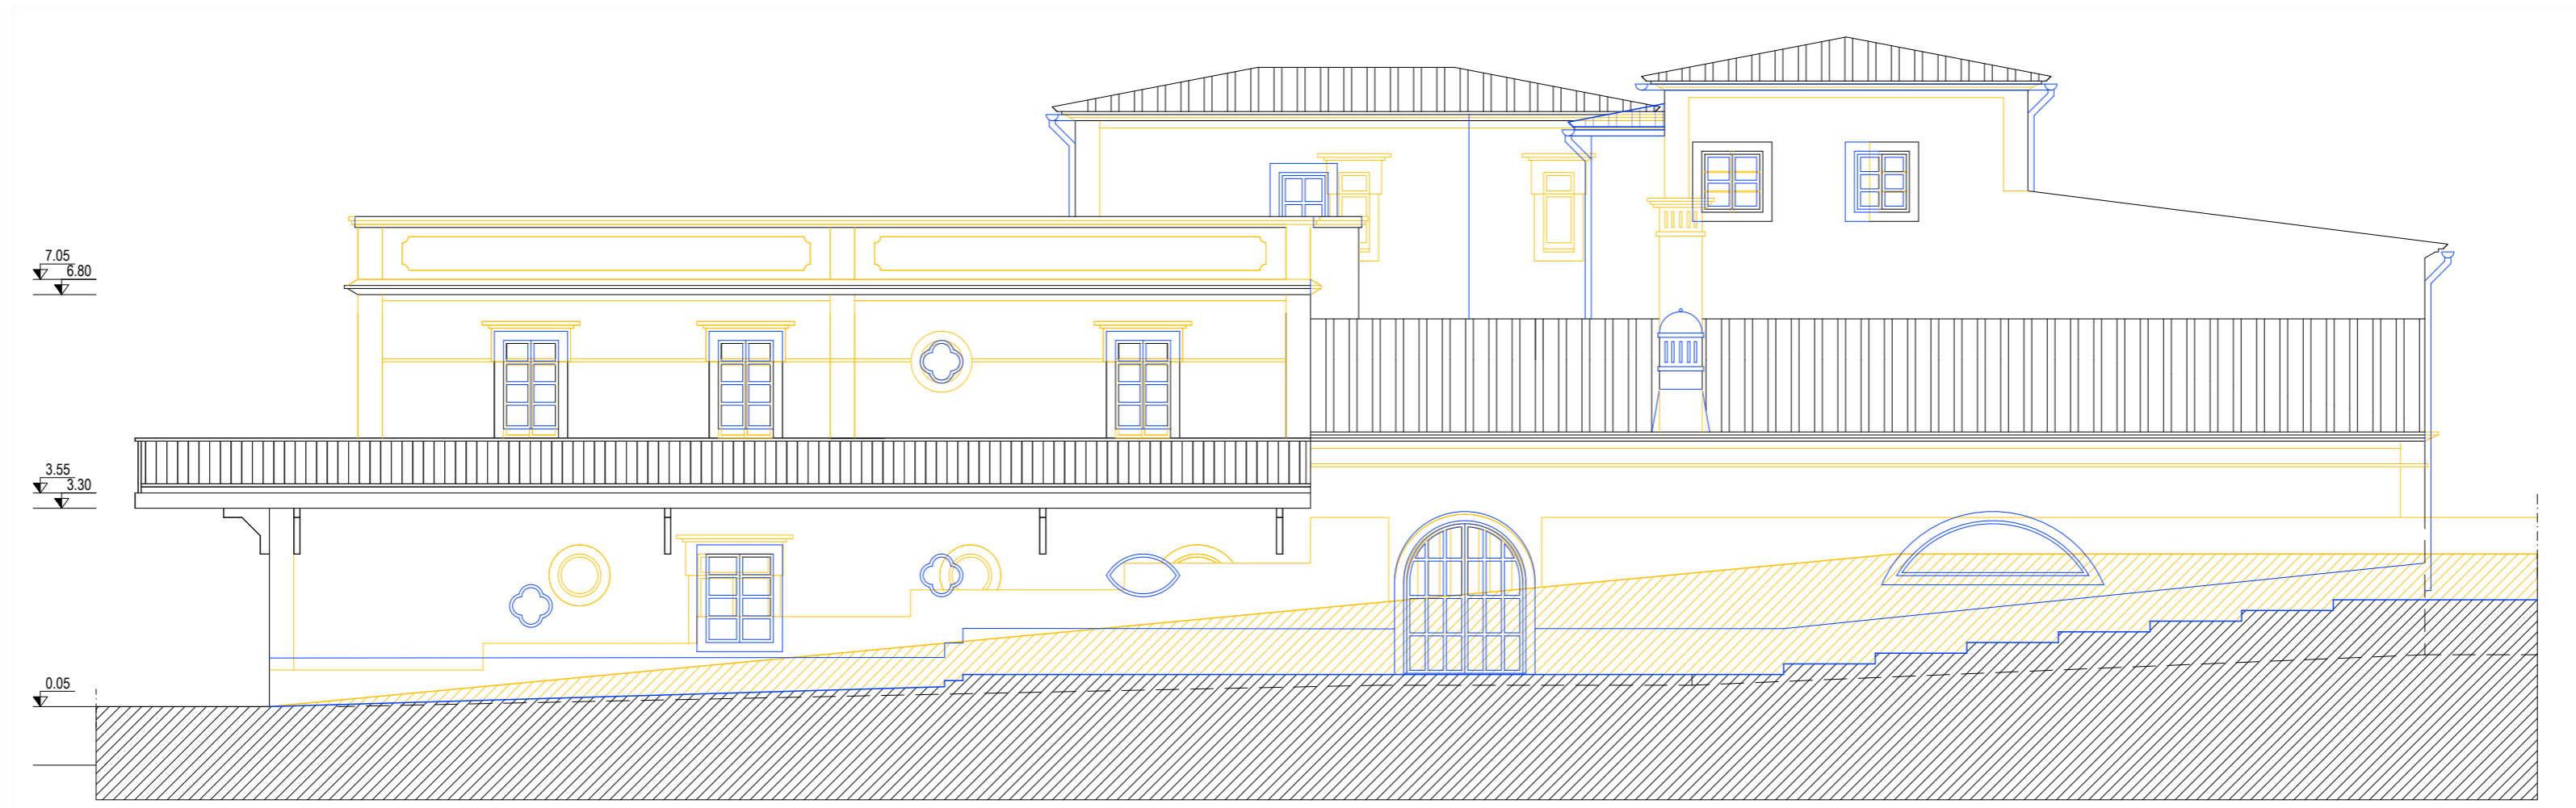

ALÇADO NORTE

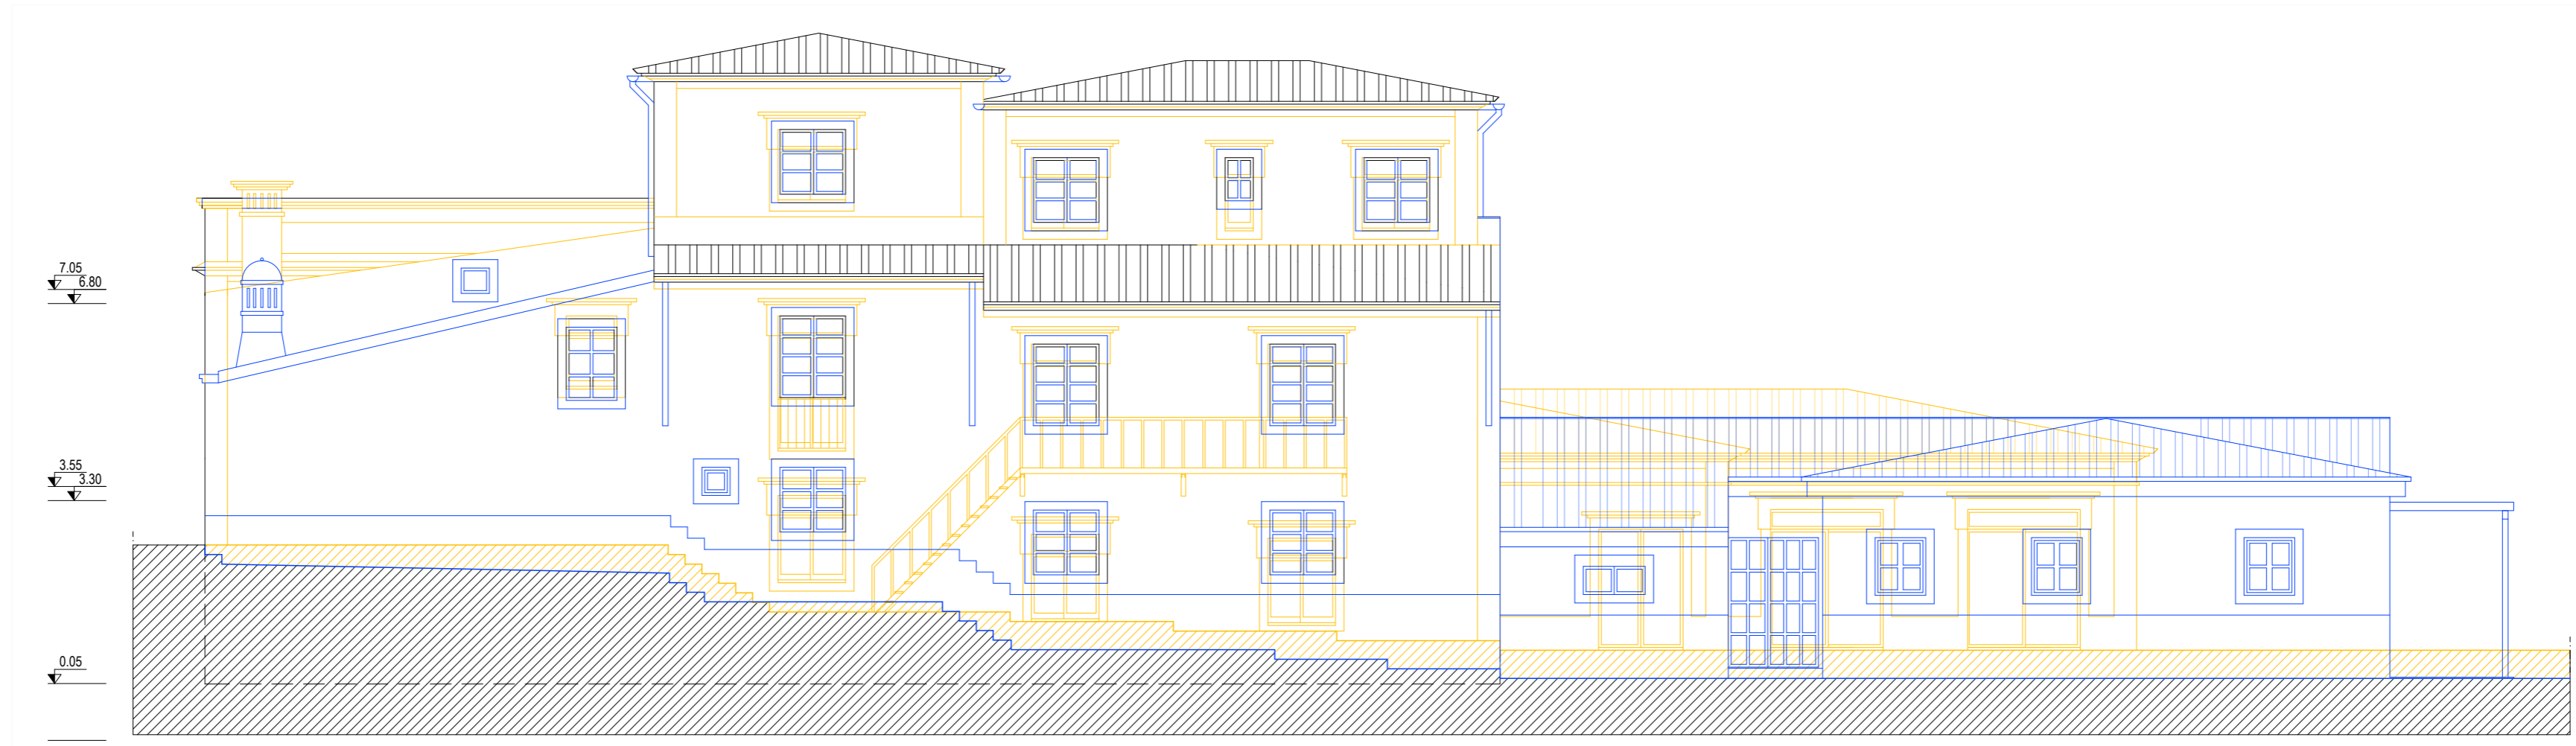


ALÇADO POENTE


LEGENDA

Área a manter		A manter		Área a legalizar		A legalizar	
Área a demolir		A demolir		Área a construir		A construir	

<p><b>ANTÓNIO BERNARDES, LDA.</b> ATELIER DE ARQUITECTURA, ENGENHARIA Rua Sármago da Encarnação, N.º 37 A - R/C, 8700-249 Olinho Tel: 289702250 Fax: 289701111 e-mail: geral@antoniobernardeslda.pt website: www.antoniobernardeslda.pt</p>	requerente	Ectiva Health, Lda	
	local da obra	Fornalha - Moncarapacho	
	projeto	PROJETO DE ARQUITECTURA Licenciamento	
	autor do projeto	Arq.º Filipa Cassiano Martins OA nº. 24083	
desenho	Alçado Norte e Alçado Poente Alteração		elaborou CB
substituído	substituído por	data	Set 2020
escala	1/100	n.º	16
<small>De acordo com o código de direitos de autor, D.L. 63/85 de 14 de Março, é proibida a duplicação, reprodução, no todo ou em parte, dos elementos constantes das peças desenhadas.</small>			

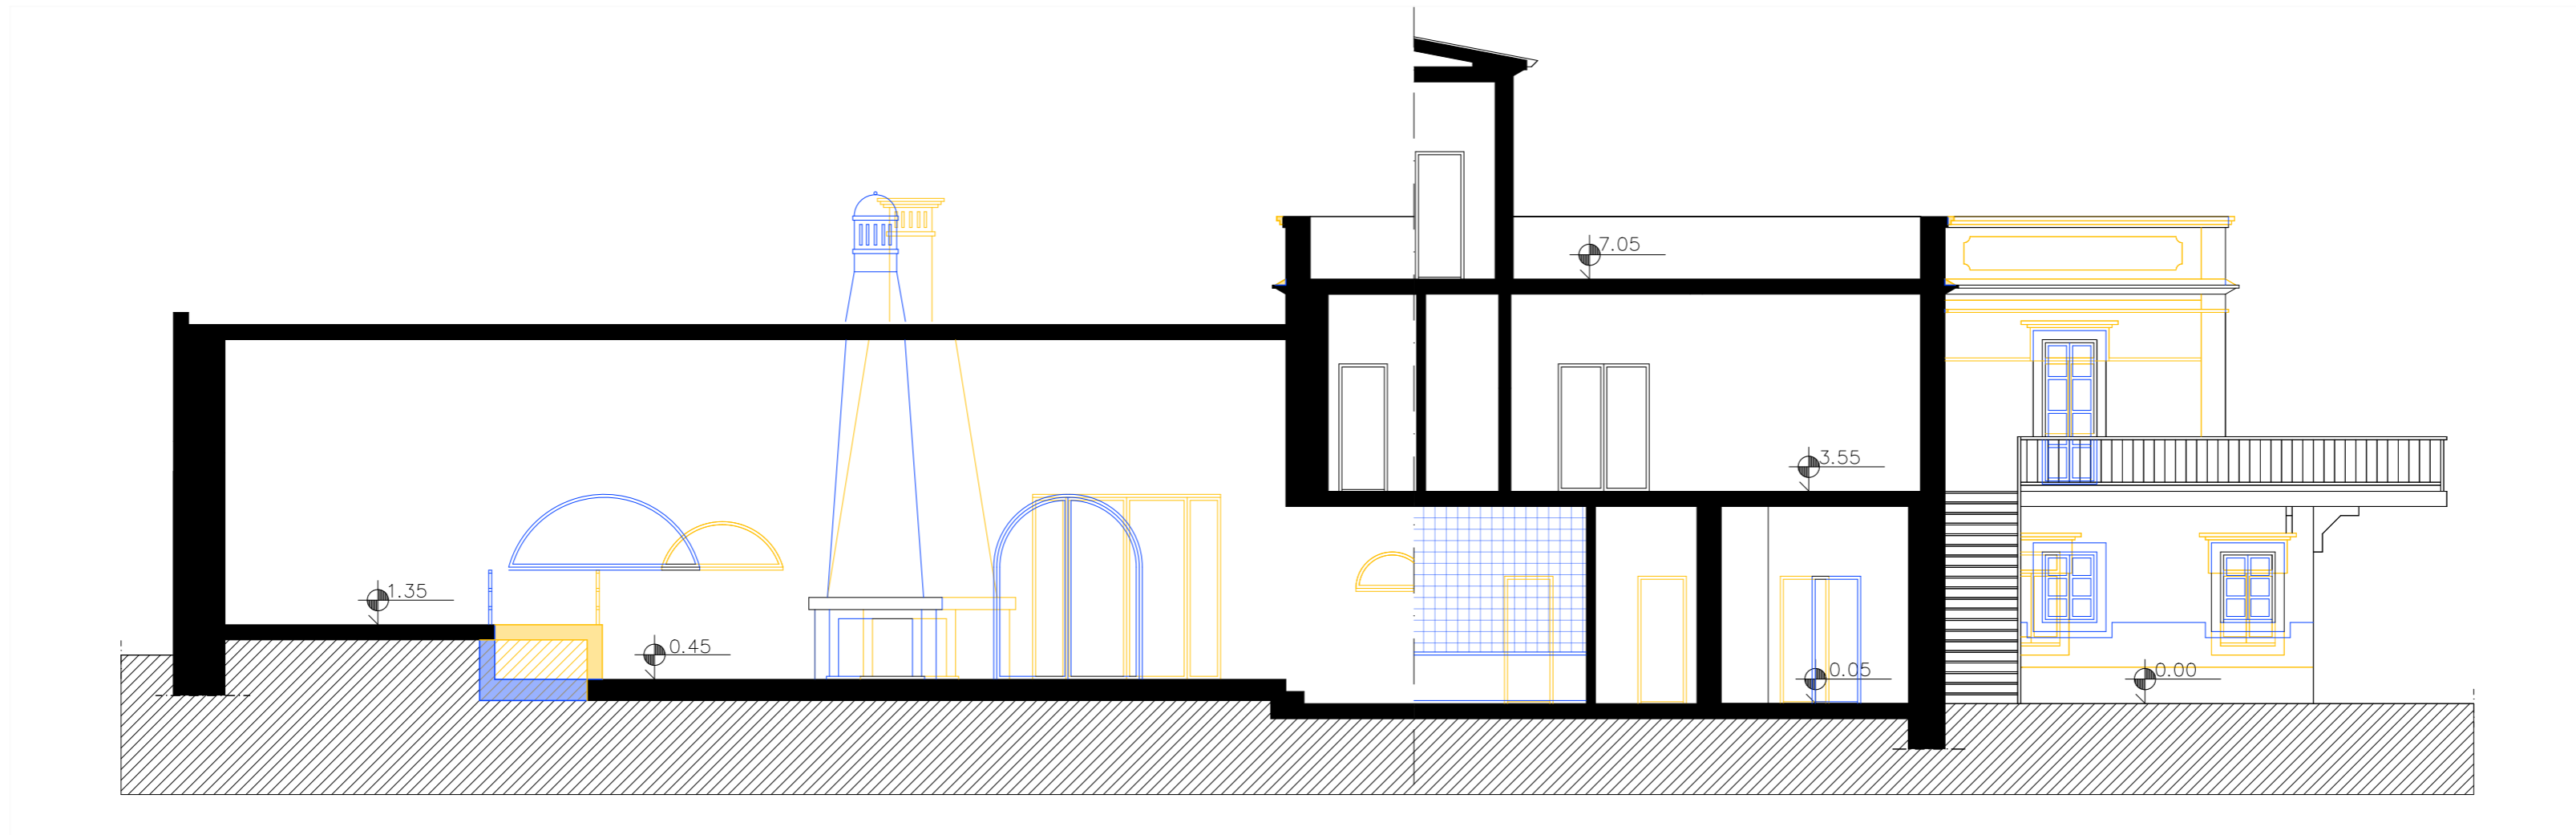


CORTE A

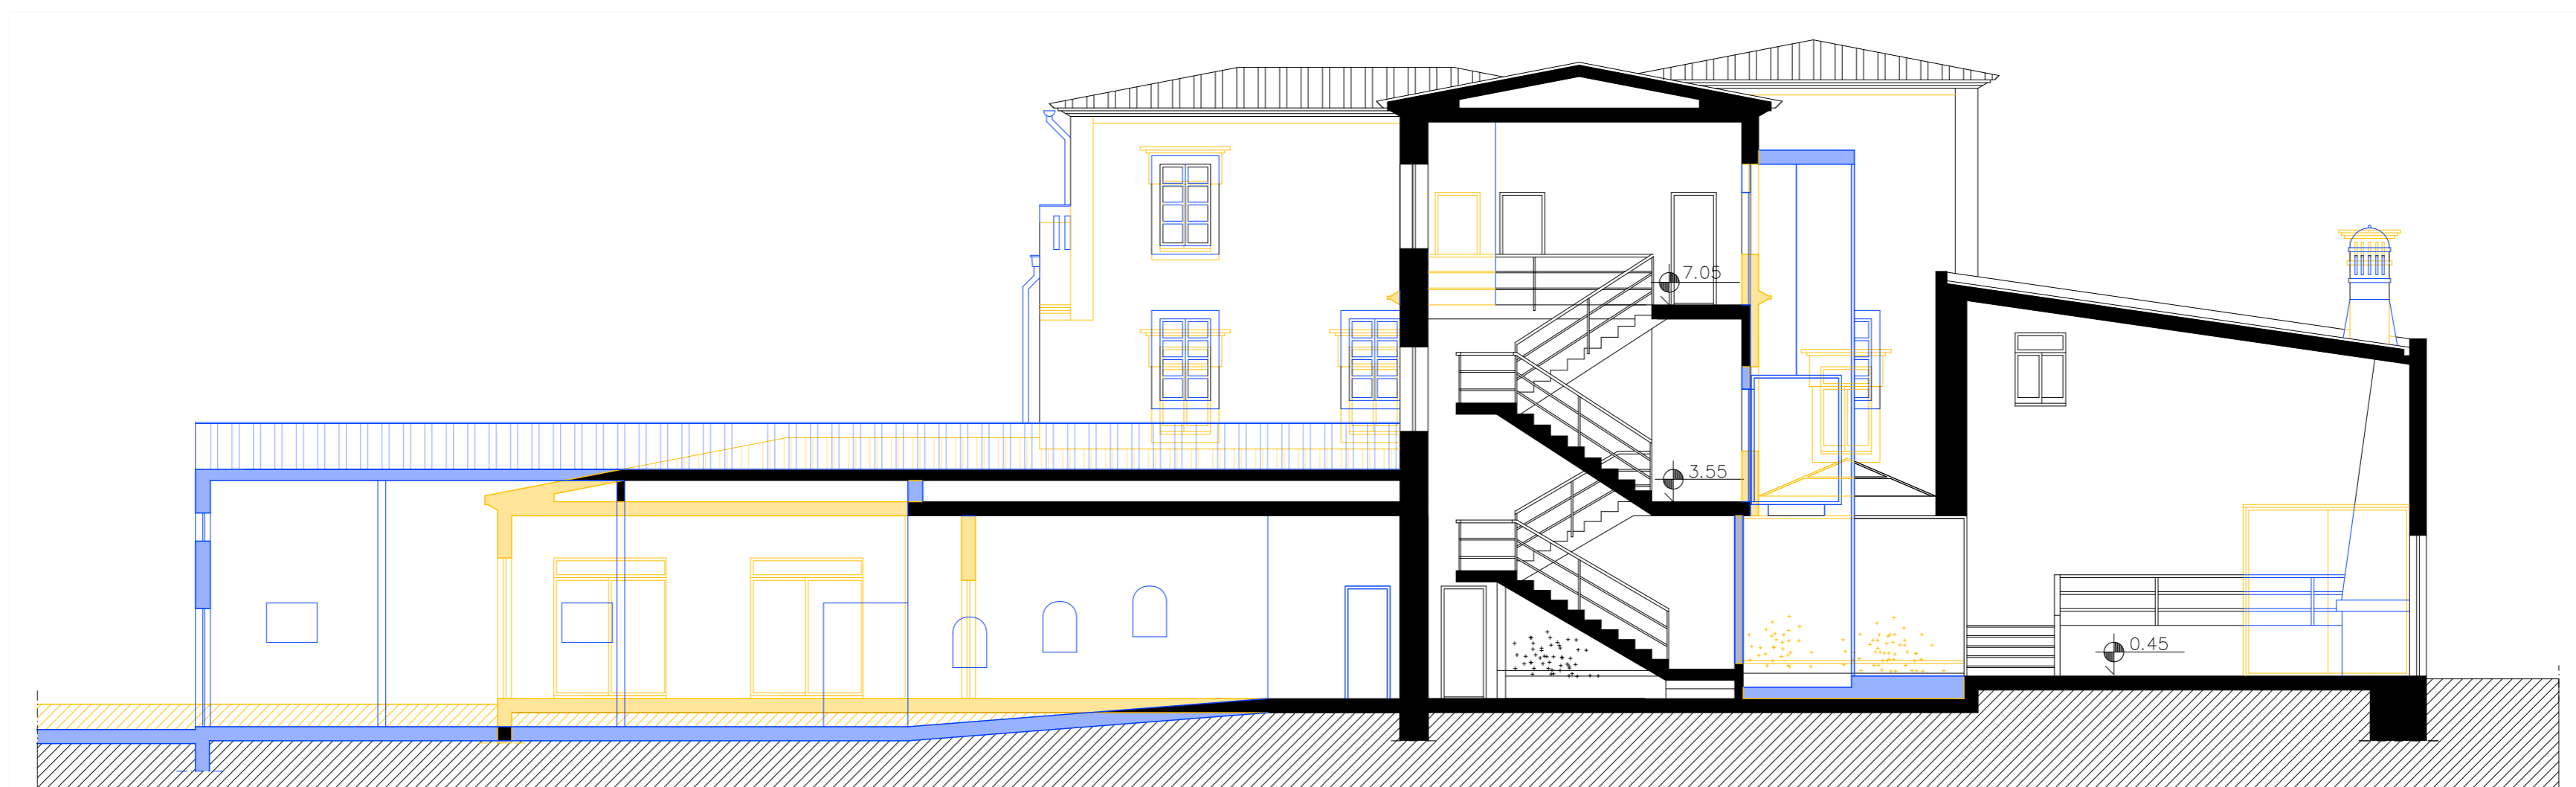

CORTE B

LEGENDA

Área a manter  
Área a demolir

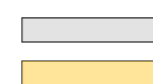

A manter  
A demolir



Área a legalizar  
Área a construir



A legalizar  
A construir



**ANTÓNIO BERNARDES, LDA.**  
ATELIER DE ARQUITECTURA, ENGENHARIA  
Rua Dâmaso da Encarnação,  
N.º 37 A - R/C, 8700-249 Oihãs  
Tel: 289702250 Fax: 289701111  
e-mail: geral@antoniobernardeslda.pt  
website: www.antoniobernardeslda.pt

autor do projeto  
Arq.º Filipa Cassiano Martins  
OA n.º 24083

requerente	Ectiva Health, Lda		elaborou	CB
local da obra	Fornalha - Moncarapacho		verificou	FCM
projeto	PROJETO DE ARQUITECTURA Licenciamento		aprovou	FCM
desenho	Corte A e Corte B Alteração		ref. 3542	Versão 01
autor do projeto	Arq.º Filipa Cassiano Martins OA n.º 24083		escala	n.º
substituído por	substituído por	data	Set 2020	1/100
				17

De acordo com o código de direitos de autor, D.L. 63/85 de 14 de Março, é proibida a duplicação, reprodução, no todo ou em parte, dos elementos constantes das peças desenhadas.