




	Req.	2
	Loc. CÊRRO DO BOTELHO	
O TÉCNICO <i>Gaspar Lopes</i>	PROJ. DE ALTERAÇÕES E AMPLIAÇÃO	Data: SET 91
	PLANTA DO R/C alterações	Escala: 1/100

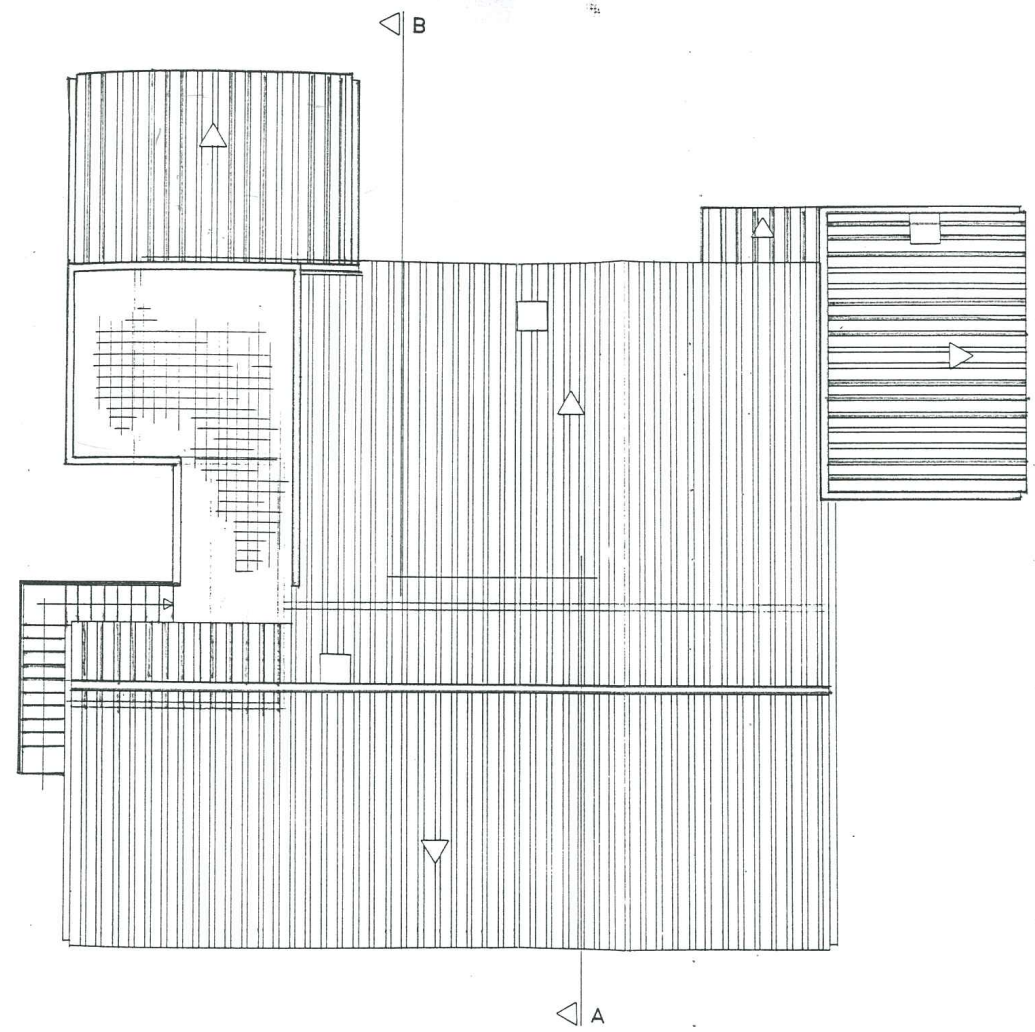

	Req.	3
	Loc. CÊRRO DO BOTELHO	
O TÉCNICO <i>Fernando</i>	PROJ. DE ALTERAÇÕES E AMPLIAÇÃO	Data: SET 91
	PLANTA DE COBERTURA alterações	Escala: 1/100

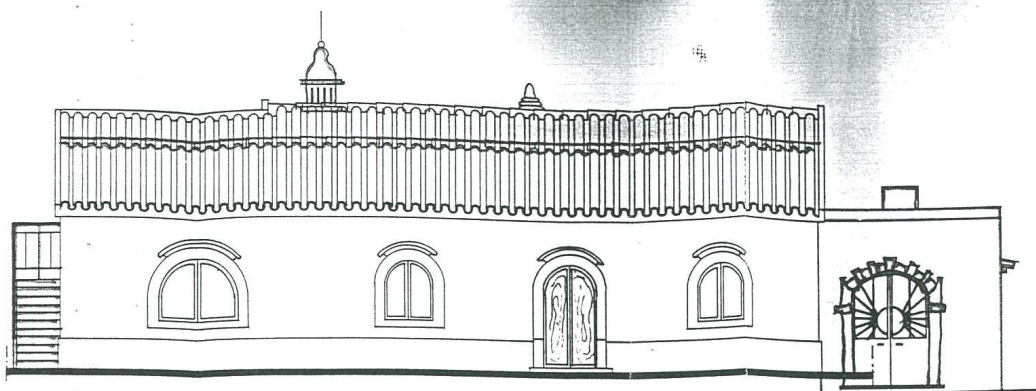


ALÇ. PRINCIPAL

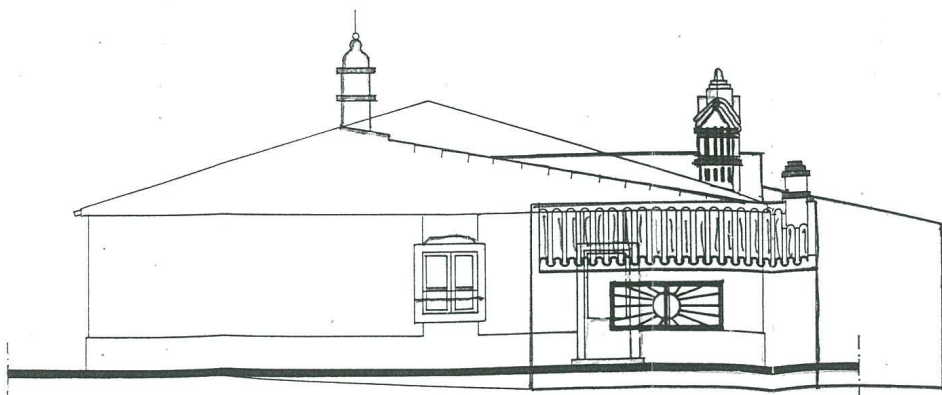


ALÇ. LATERAL DIREITO



	Req.	4
	Loc. CÊRRO DO BOTELHO	
O TÉCNICO <i>José Martins</i>	PROJ. DE ALTERAÇÕES E AMPLIAÇÃO	Data: SET 91
	ALÇADOS alterações	Escala: 1/100

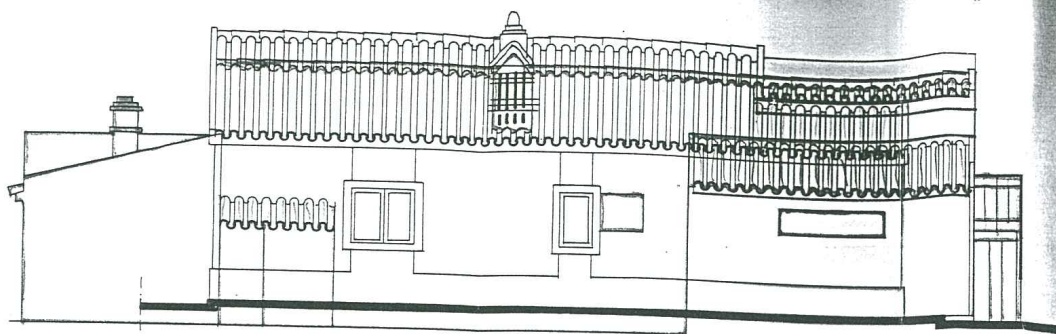


ALÇ. POSTERIOR

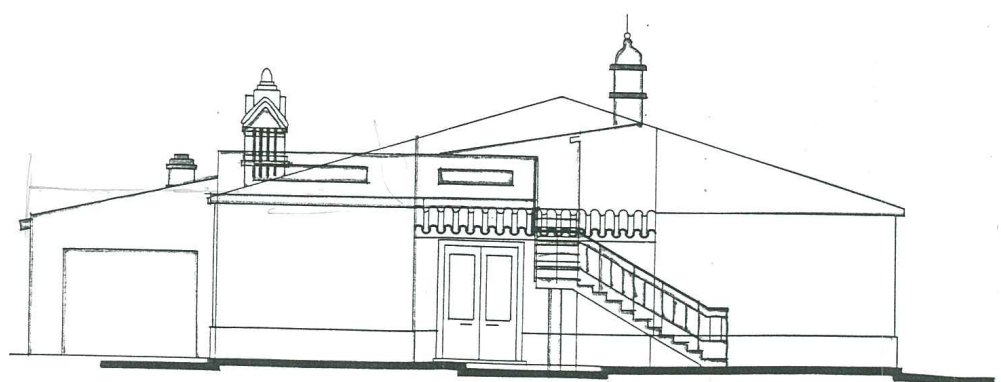

ALÇ. LATERAL ESQUERDO




	Req. Loc. CÊRRO DO BOTELHO	Des. Nº 5
	PROJ. DE ALTERAÇÕES E AMPLIAÇÃO	Data: SET 91
O TÉCNICO <i>Gaspar Soares</i>	ALÇADOS alterações	Escala: 1/100

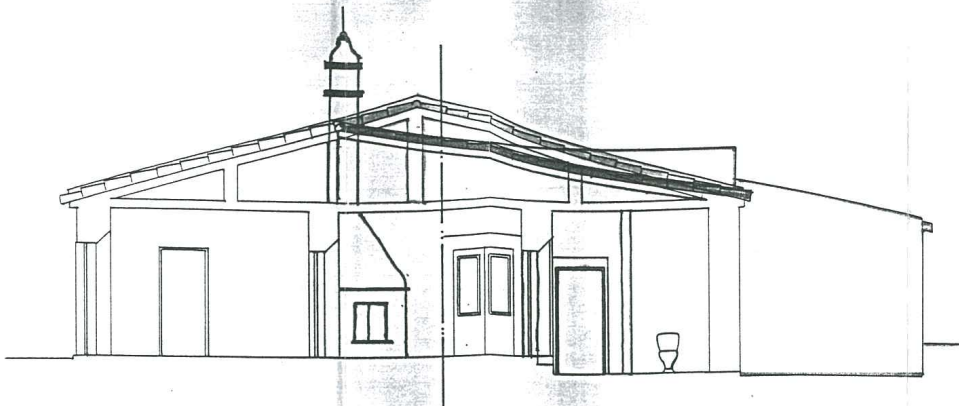

ABLOOM
BOUTIQUE REAL ESTATE

	Req.	
	Loc. CÉRRO DO BOTELHO	Des. Nº 6
	PROJ. DE ALTERAÇÕES E AMPLIAÇÃO	Data: SET 91
O TÉCNICO <i>João Carlos</i>	CORTE AB	Escala: 1/100

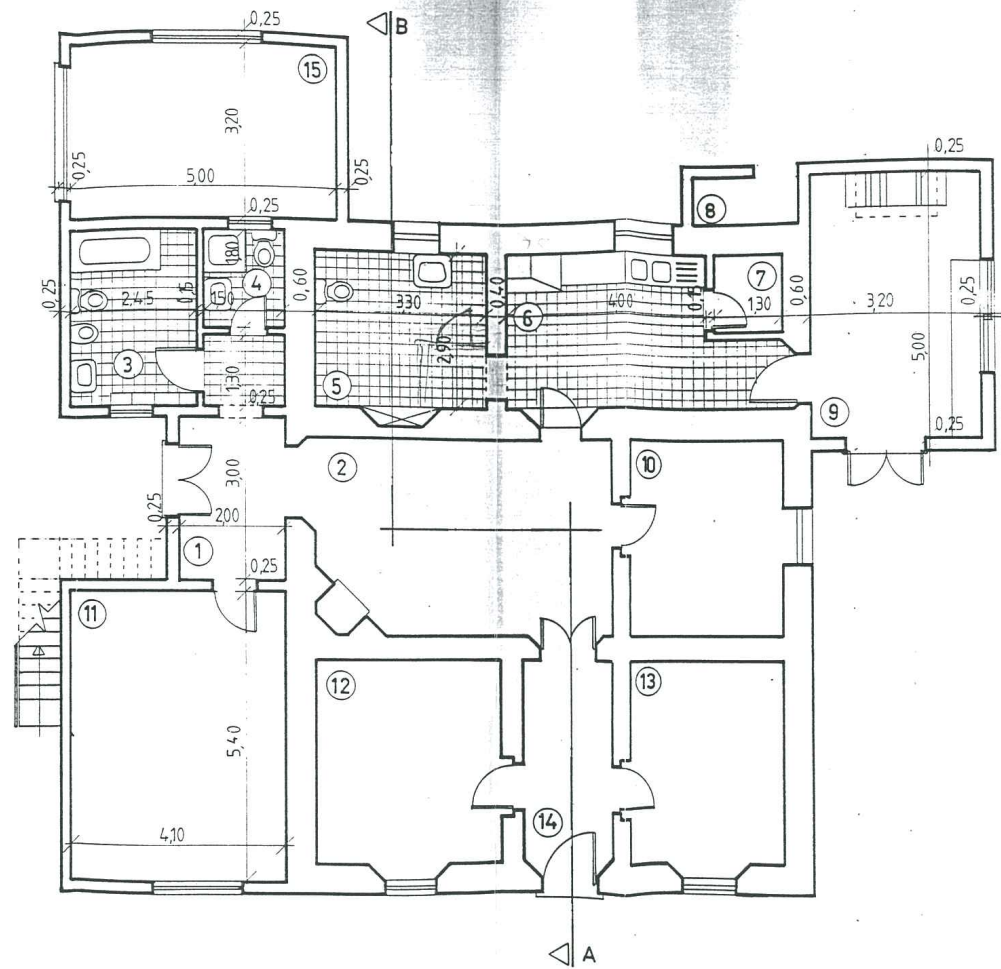


LEGENDA:


①	hall	6,00m ²	
②	sala de estar	21,00m ²	77°
③	inst. sanitarias	8,00m ²	
④	inst. sanitarias	2,70m ²	
⑤	wc	9,50m ²	86°
⑥	cozinha	13,80m ²	
⑦	despensa	1,95m ²	
⑧	arrumos	1,60m ²	
⑨	sala de jantar	16,00m ²	
⑩	quarto	11,10m ²	
⑪	quarto	22,10m ²	
⑫	quarto	13,30m ²	
⑬	quarto	11,40m ²	
⑭	hall	6,50m ²	
⑮	garagem	16,00m ²	




	Req.	7
	Loc. CÊRRO DO BOTELHO	
O TÉCNICO <i>F. P. Soares</i>	PROJ. DE ALTERAÇÕES E AMPLIAÇÃO	Data: SET 91
	PLANTA DO R/C definitivo (COTADA)	Escala: 1/100

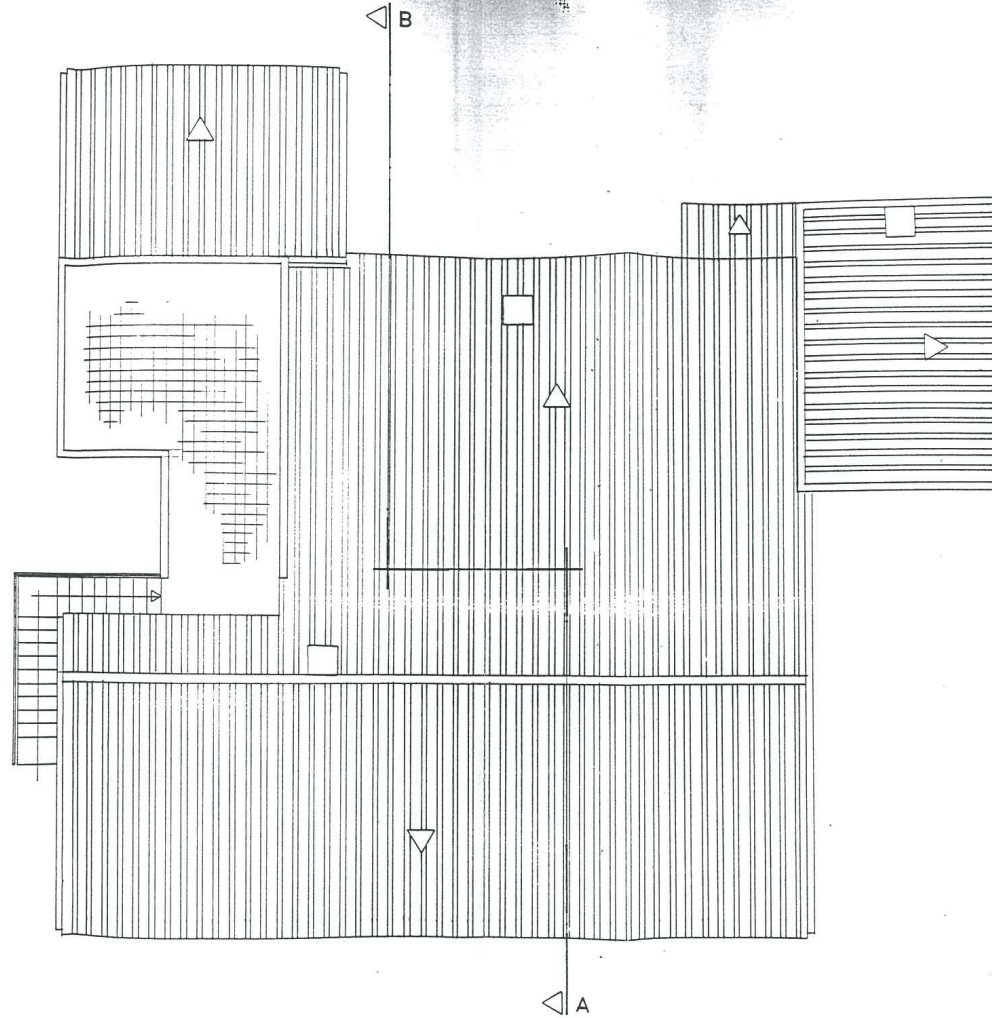

	Req.	8
	Loc. CÊRRO DO BOTELHO	
O TÉCNICO <i>Fos Martins</i>	PROJ. DE ALTERAÇÕES E AMPLIAÇÃO	Data: SET 91
	PLANTA DE COBERTURA definitivo	Escala: 1/100

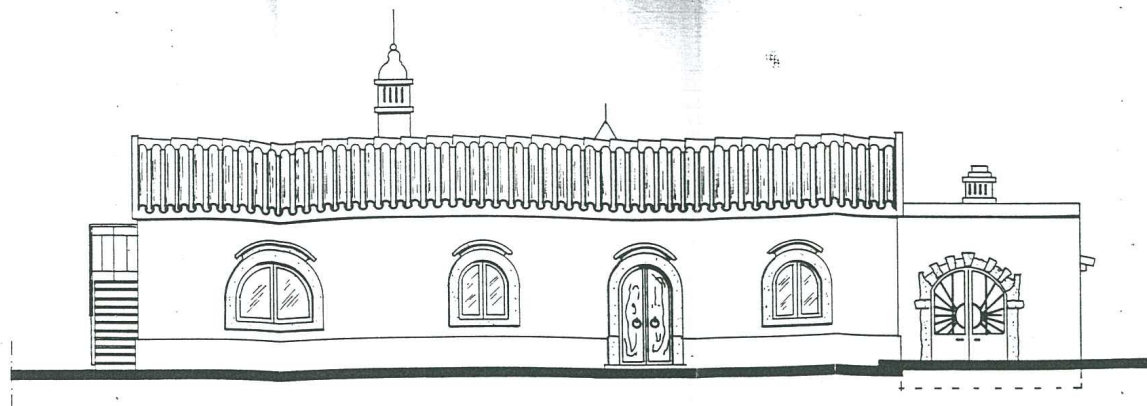


ALÇADO PRINCIPAL

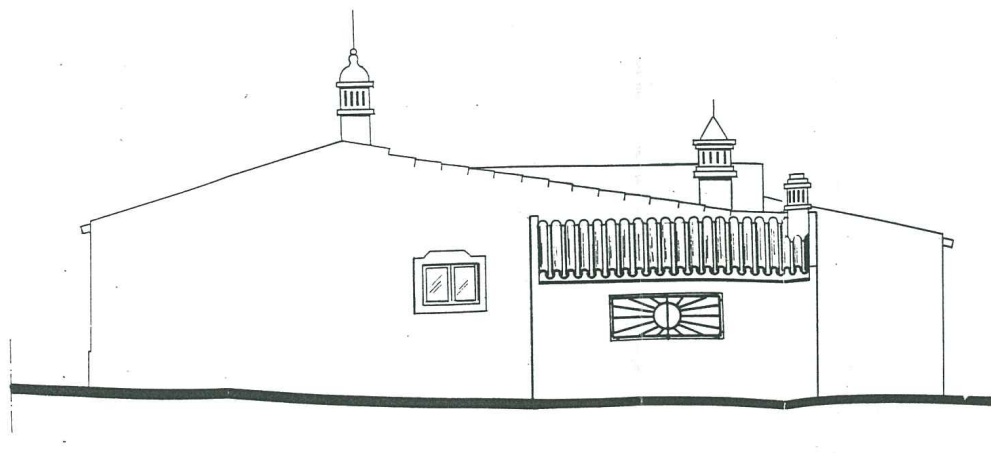


ALÇADO LATERAL DIREITO

ABLOOM
BOUTIQUE REAL ESTATE

	Req.	9
	Loc. CÊRRO DO BOTELHO	
O TÉCNICO <i>José Martins</i>	PROJ. DE ALTERAÇÕES E AMPLIAÇÃO	Data: SET 91
	ALÇADOS definitivo	Escala: 1/100

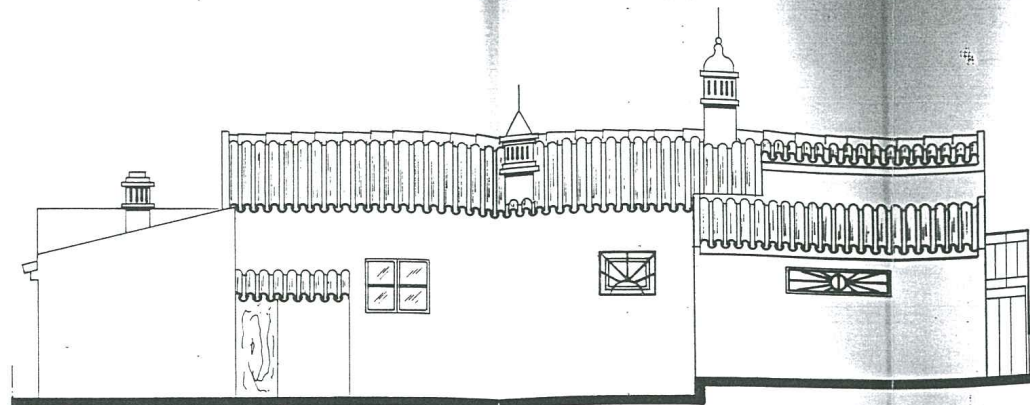


ALÇADO POSTERIOR

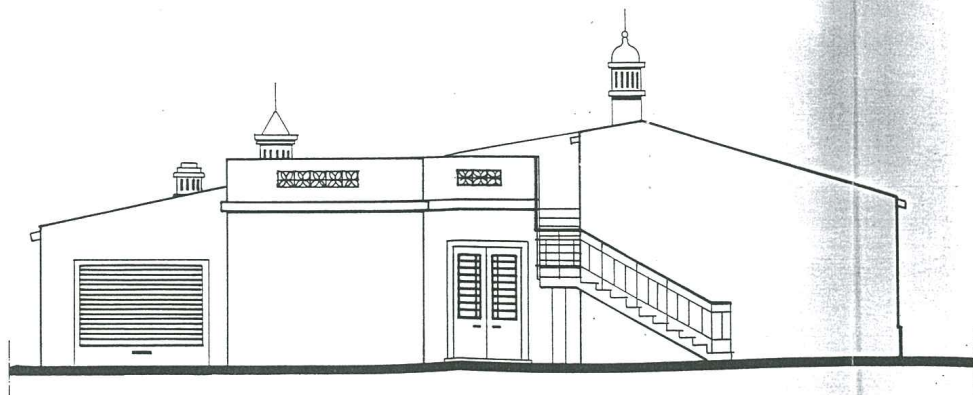

ALCADO LATERAL ESQUERDO



	Req.	
	Loc. CÊRRO DO BOTELHO	Des. Nº 10
	PROJ. DE ALTERAÇÕES E AMPLIAÇÃO	Data: SET 91
TÉCNICO <i>F. Martins</i>	ALÇADOS definitivo	Escala: 1/100

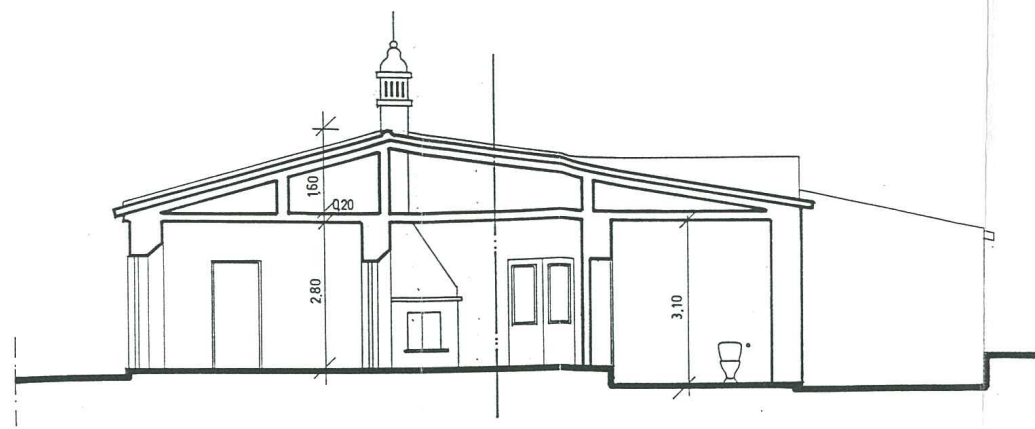

	Req.	11
	Loc. CÊRO DO BOTELHO	
O TÉCNICO <i>F. S. Martins</i>	PROJ. DE ALTERAÇÕES E AMPLIAÇÃO	Data: SET 91
	CORTE AB definitivo	Escala: 1/100