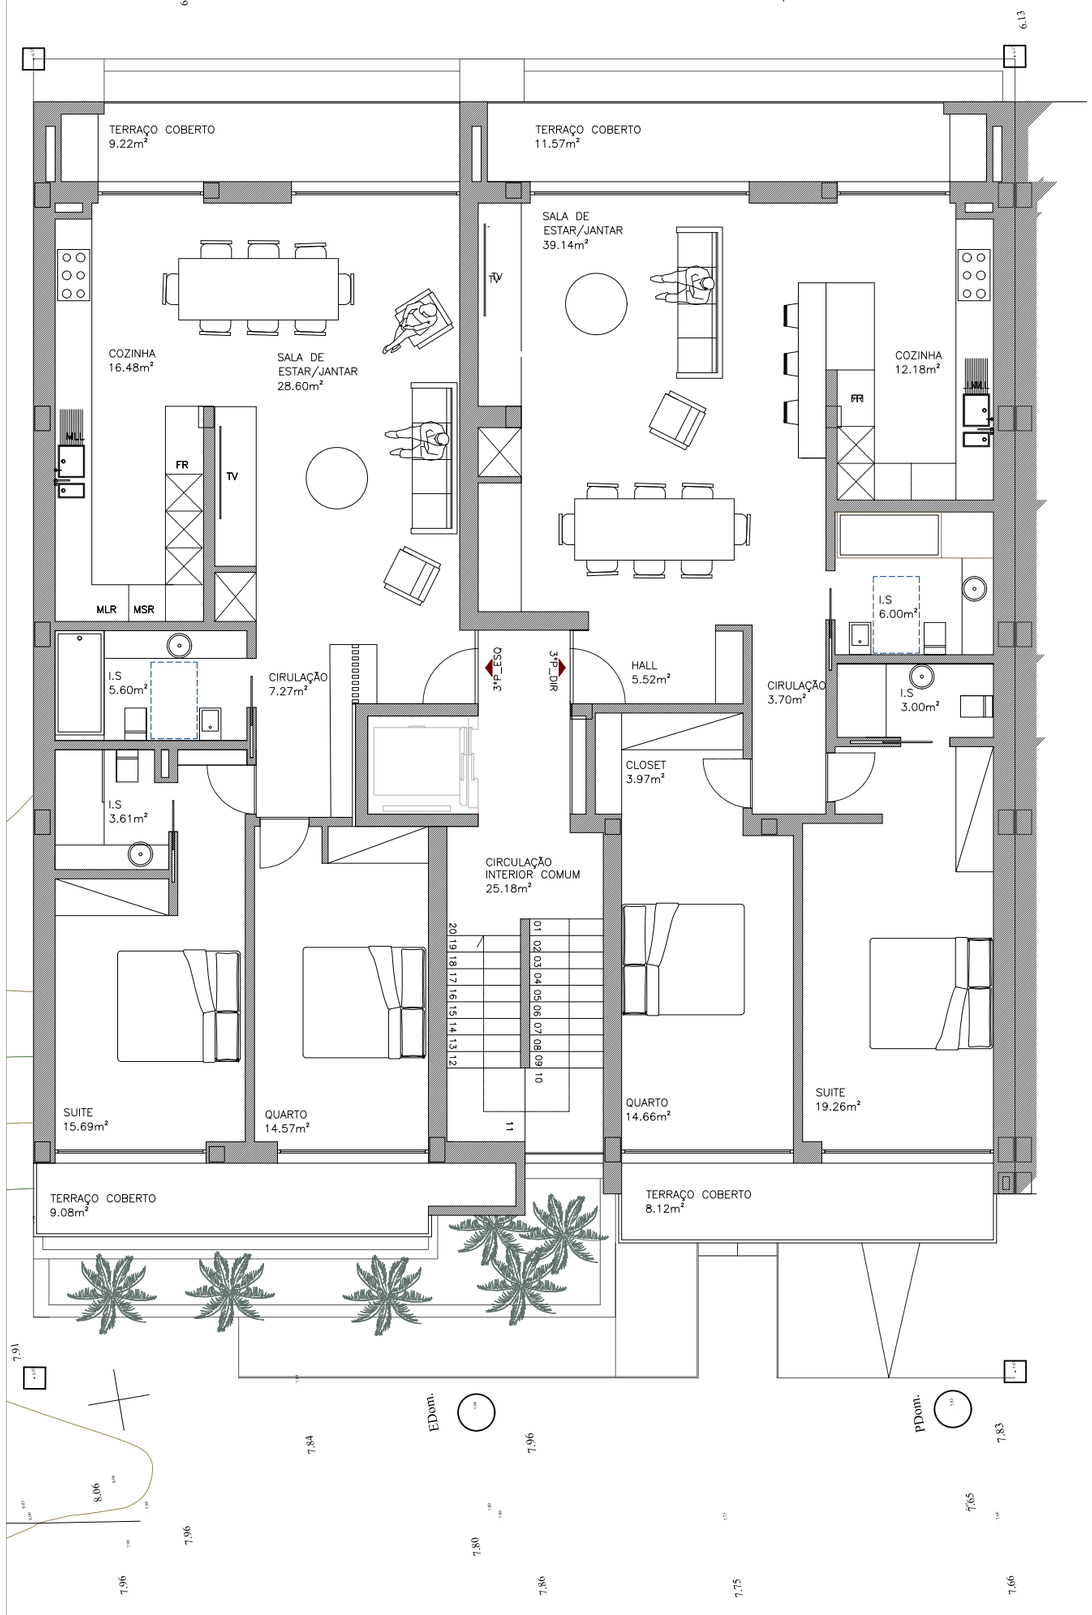

ÁREAS _L11

AREAS COMUNS		
ÁREA	CIRCULAÇÃO INTERIOR	25.18m²

3º PISO_ESQUERDO		
ÁREA	BRUTA ENCERRADA	107.26m²
ÁREA	VARANDAS COBERTAS	18.30m²

3º PISO_DIREITO		
ÁREA	BRUTA ENCERRADA	123.56m²
ÁREA	VARANDAS COBERTAS	19.70m²

TOTAIS		
ÁREA	BRUTA ENCERRADA	256.00m²
ÁREA	VARANDAS COBERTAS	40.56m²

HABITAÇÃO MULTIFAMILIAR LOTES 11			
OBRA		REQUERENTE	
TÉCNICO	HORTA DA CAIXA DE AGUA_SILVES LOCAL	OUTUBRO 2022 DATA	PROCESSO
LICENCIAMENTO FASE	PLANTA DO 3º PISO DESIGNAÇÃO	1/100 ESCALA	DESENHO 05