

**índices**  
 área do lote: 645m<sup>2</sup>  
 área de implantação: 540m<sup>2</sup>  
 área bruta de construção: 1080m<sup>2</sup>  
 cêrcea: 6,4m

**ESTUDO PRÉVIO**  
 obras de alteração de prédio multifamiliar

**DG.01**  
 de 07

desenho. **PLANTA PISO 0**  
 esc. 1/200




**índices**  
área do lote: 222m<sup>2</sup>  
área de implantação: 222m<sup>2</sup>  
área bruta de construção: 222m<sup>2</sup>  
cércea: 6,5m

**ESTUDO PRÉVIO**  
obras de alteração de prédio multifamiliar

**DG.02**  
de 07

desenho. **PLANTA PISO 1**  
esc. 1/200


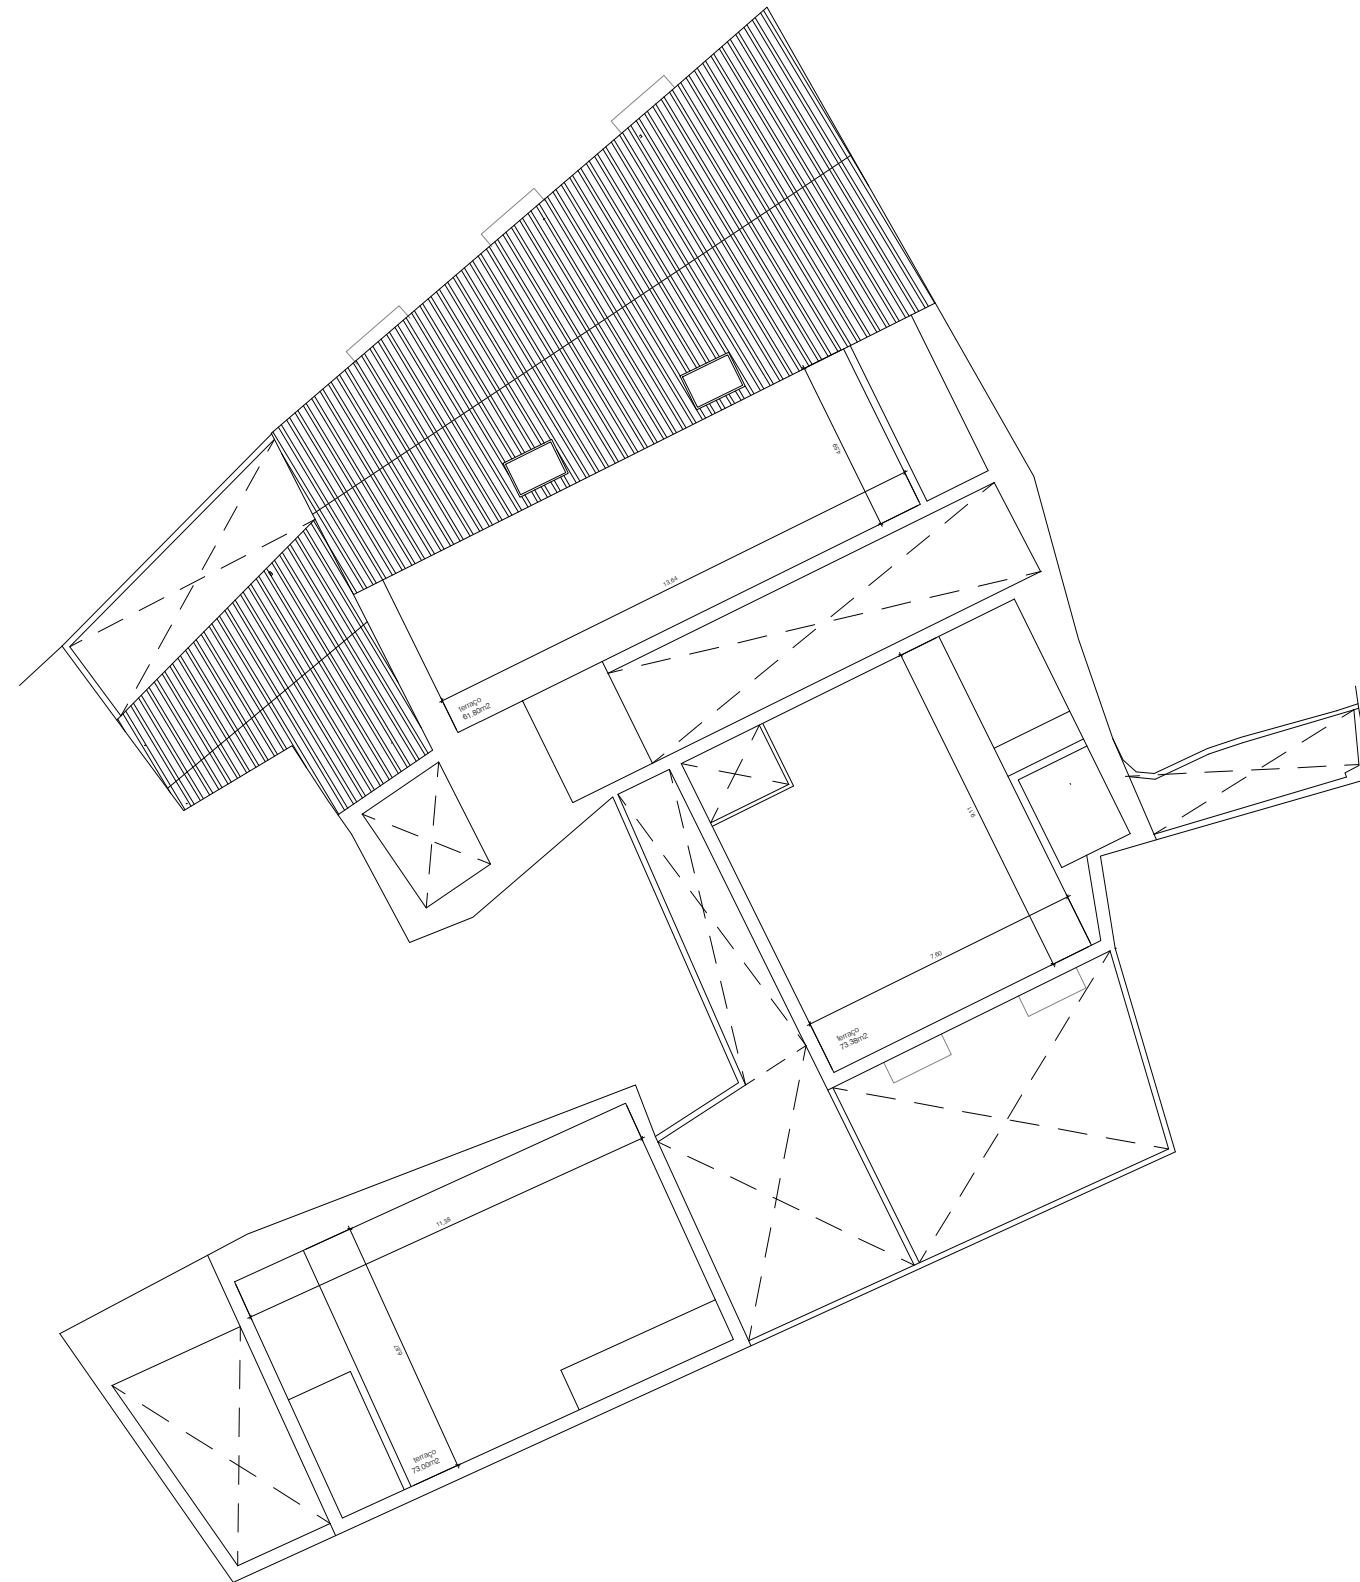


**índices**  
área do lote: 222m<sup>2</sup>  
área de implantação: 222m<sup>2</sup>  
área bruta de construção: 222m<sup>2</sup>  
cércea: 6,5m

**ESTUDO PRÉVIO**  
obras de alteração de prédio multifamiliar

**DG.03**  
de 07

desenho. **PLANTA COBERTURA**  
esc. 1/200

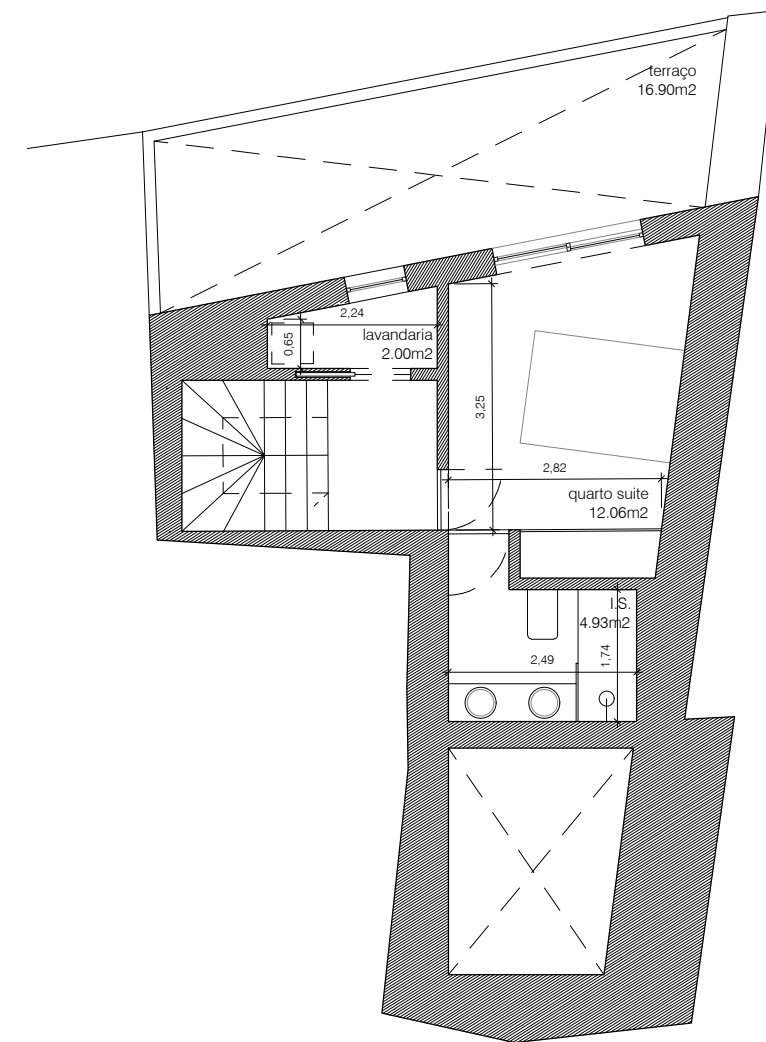
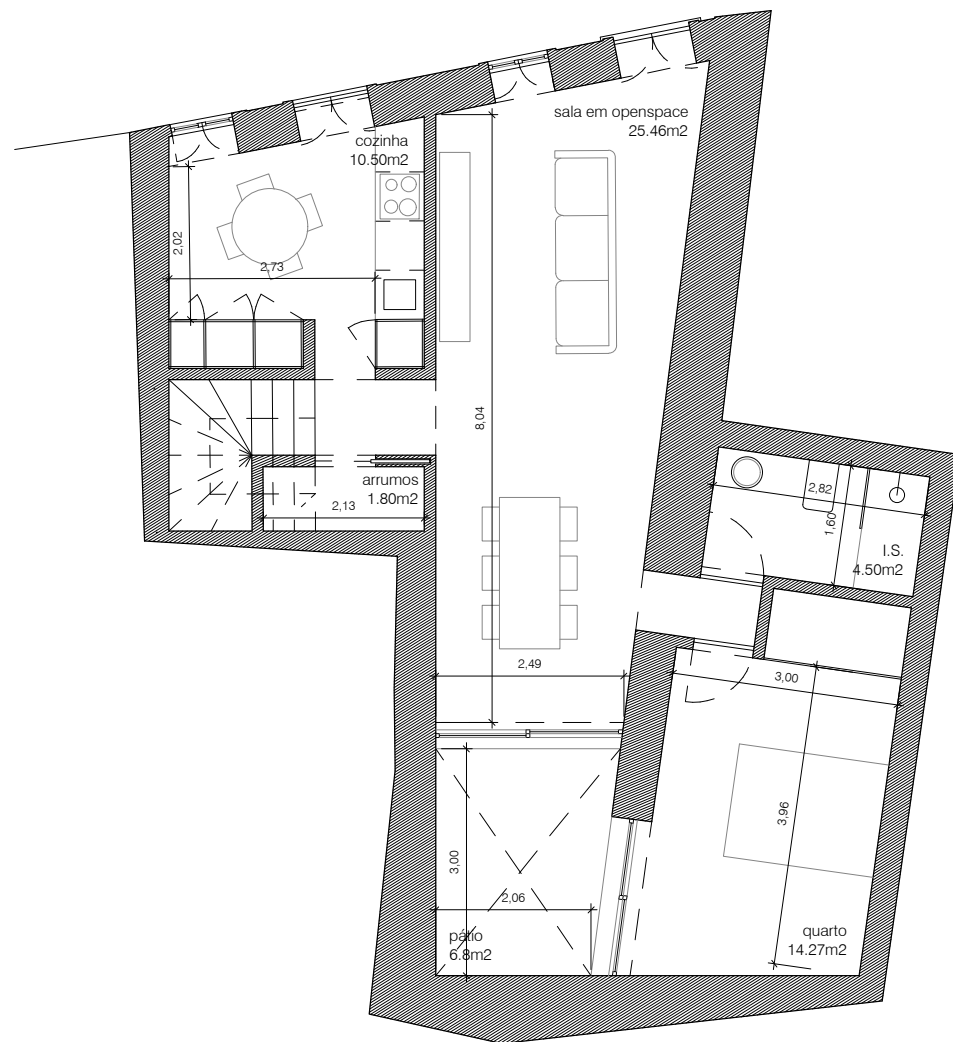


**índices**  
 área útil: 88,00m<sup>2</sup>  
 área livre: 23,70m<sup>2</sup>  
 área total: 111,70m<sup>2</sup>

**ESTUDO PRÉVIO**  
 obras de alteração de prédio multifamiliar

**DG.04**  
 de 07

desenho. APARTAMENTO A - PLANTAS  
 esc. 1/100


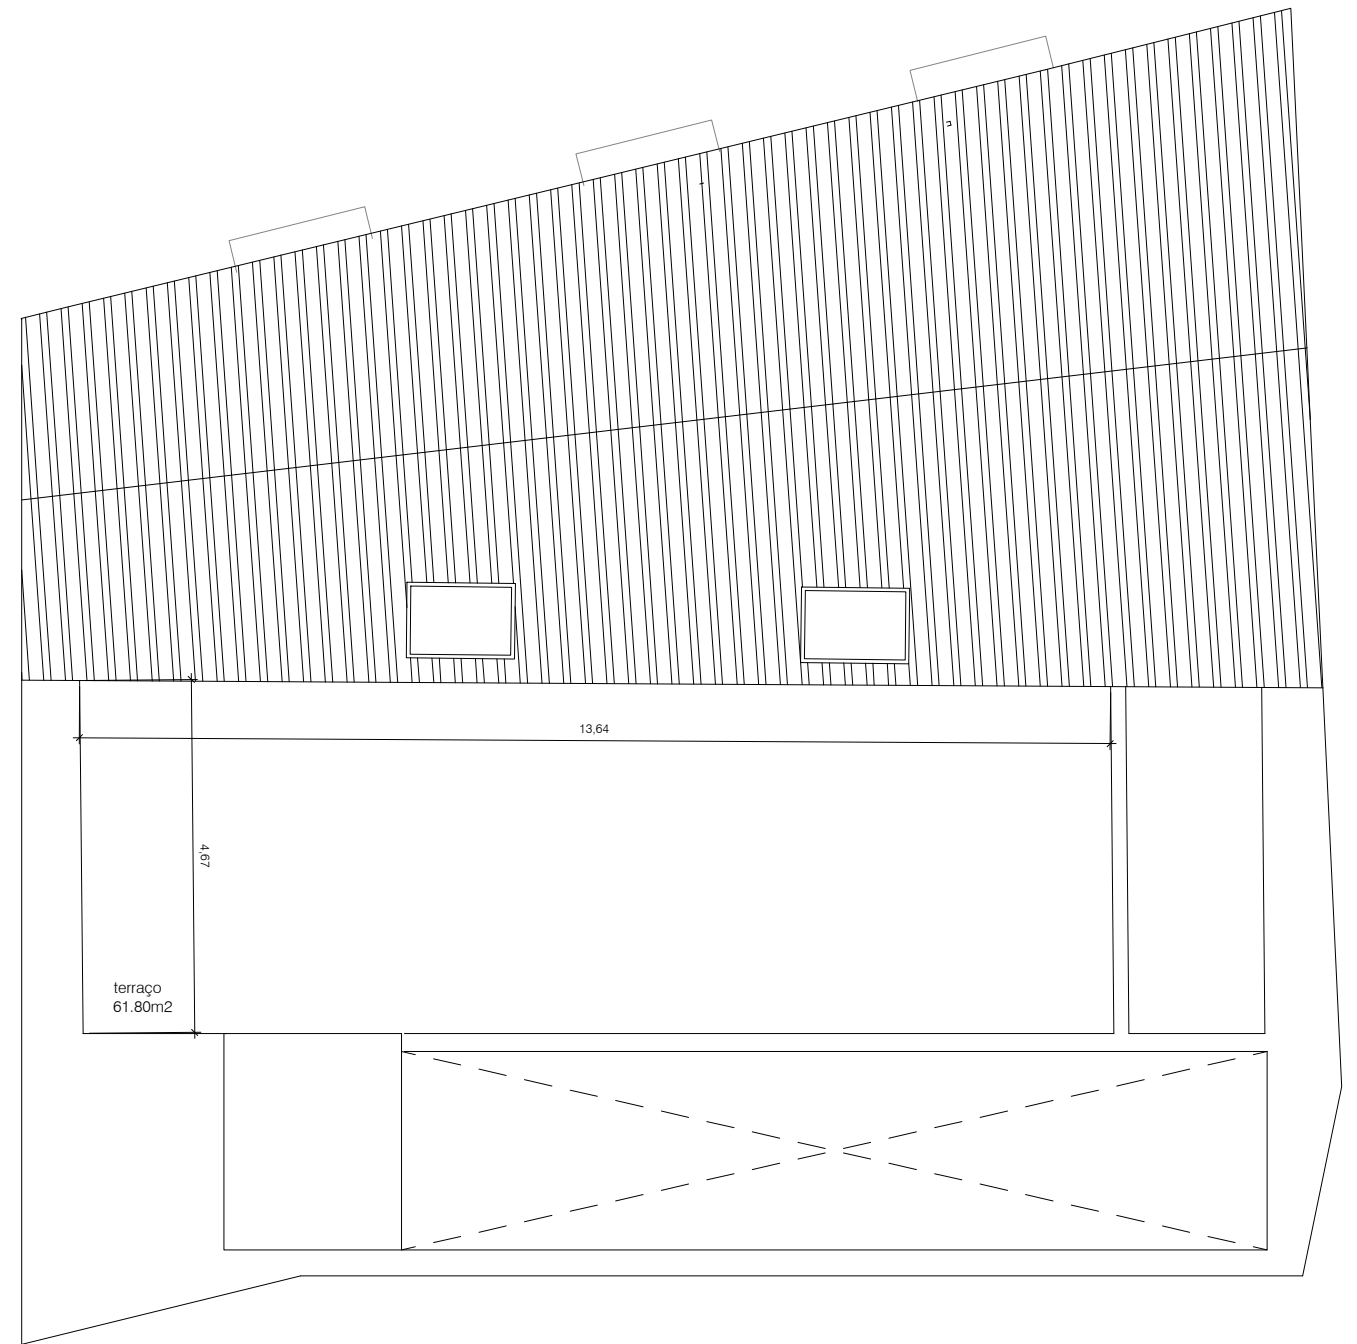
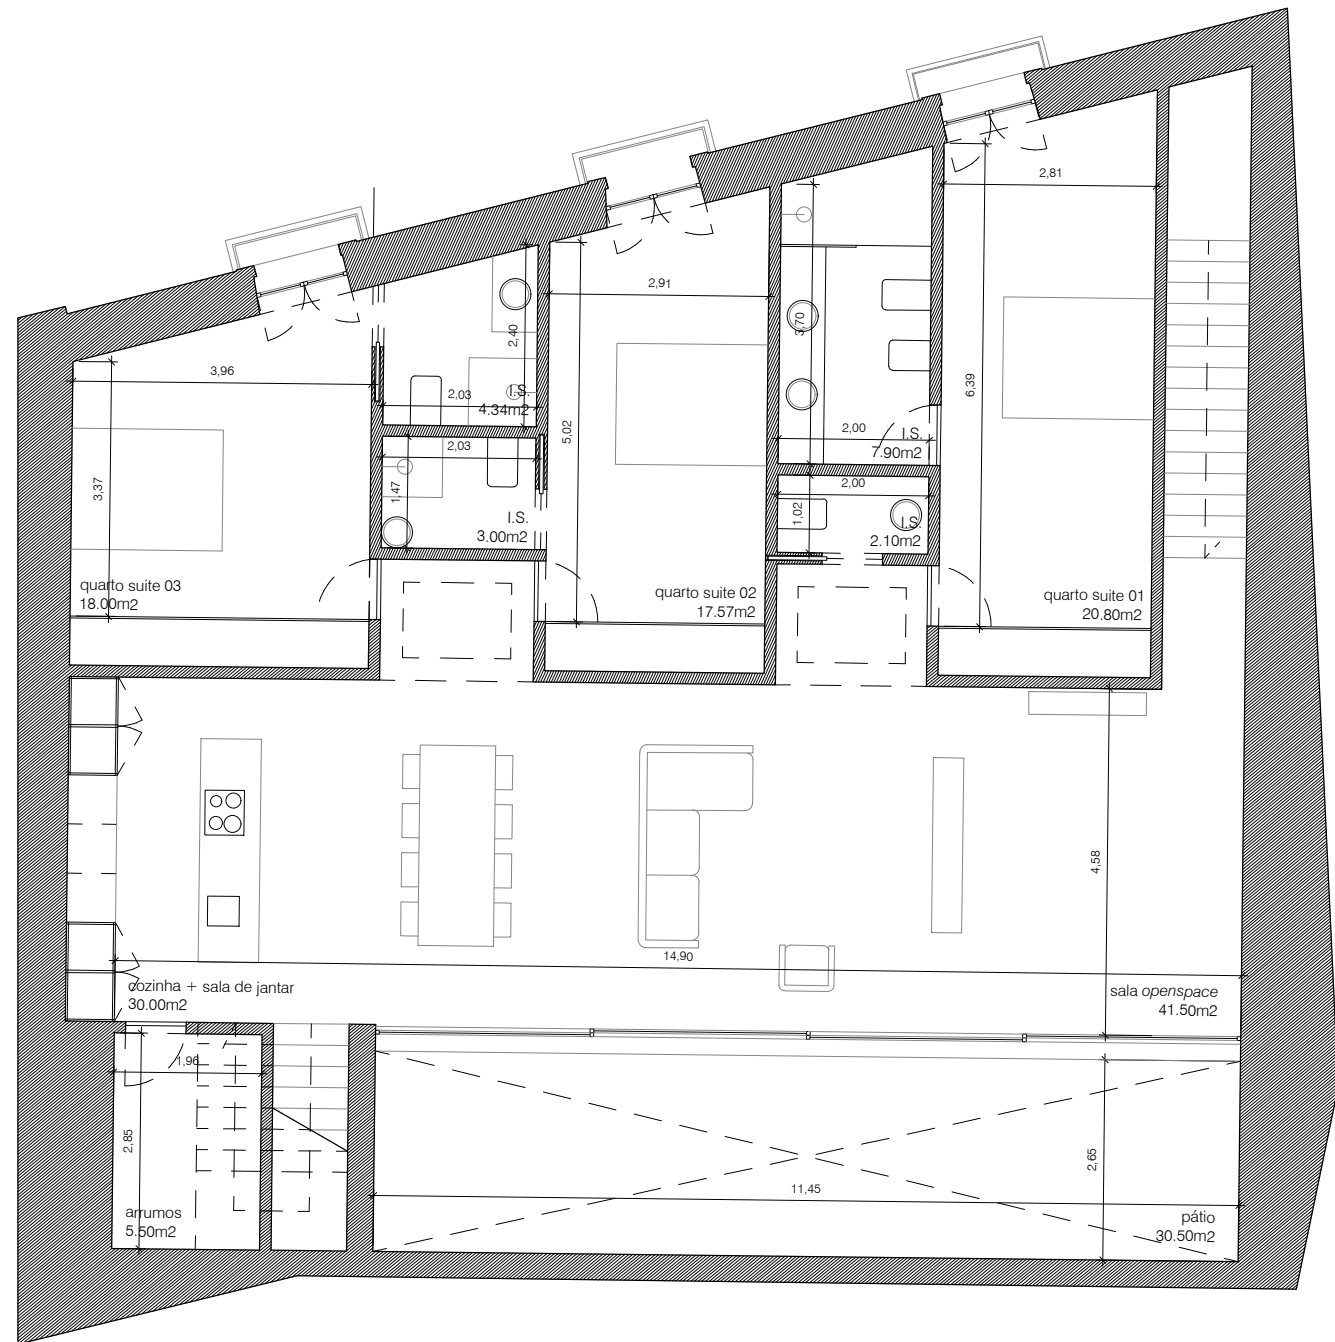


**índices**  
 área útil: 172,00m<sup>2</sup>  
 área livre: 94,30m<sup>2</sup>  
 área total: 266,30m<sup>2</sup>

**ESTUDO PRÉVIO**  
 obras de alteração de prédio multifamiliar

**DG.05**  
 de 07

desenho. APARTAMENTO B - PLANTAS  
 esc. 1/100

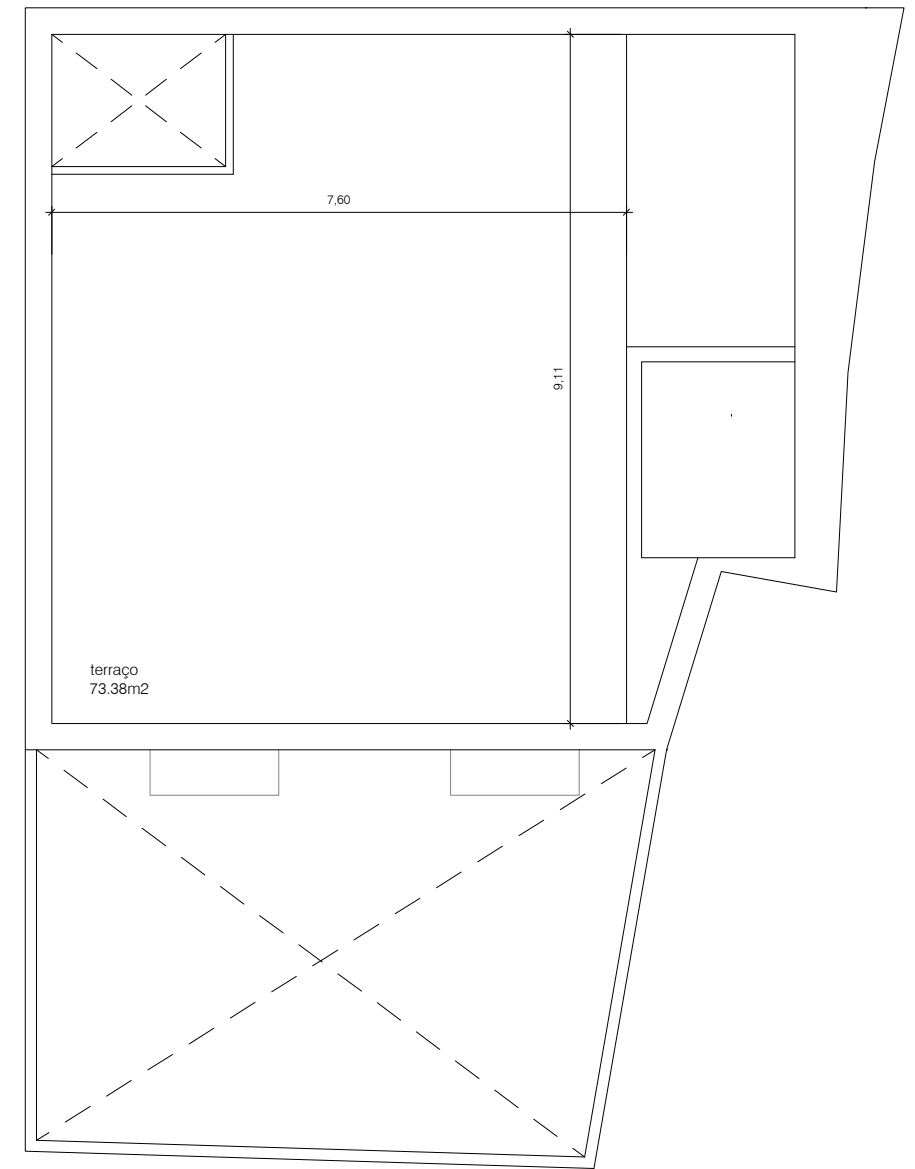
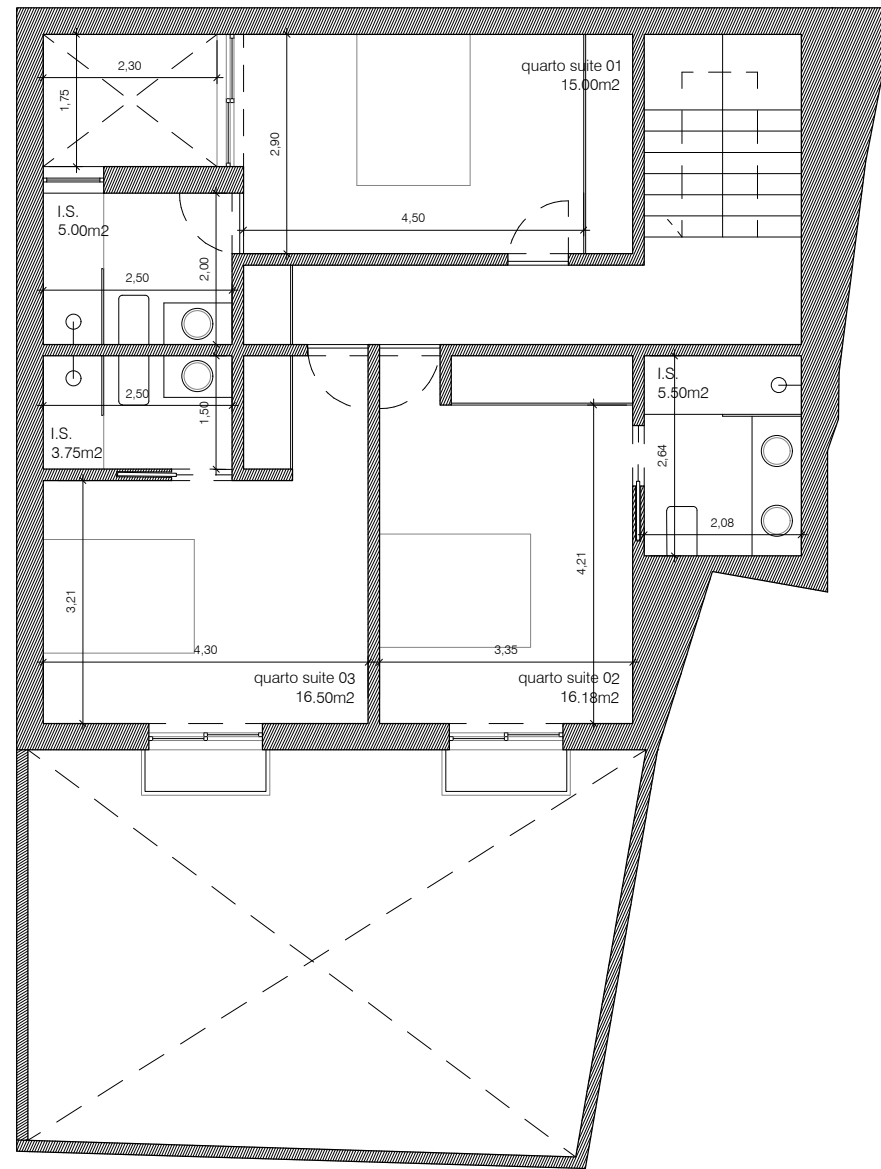
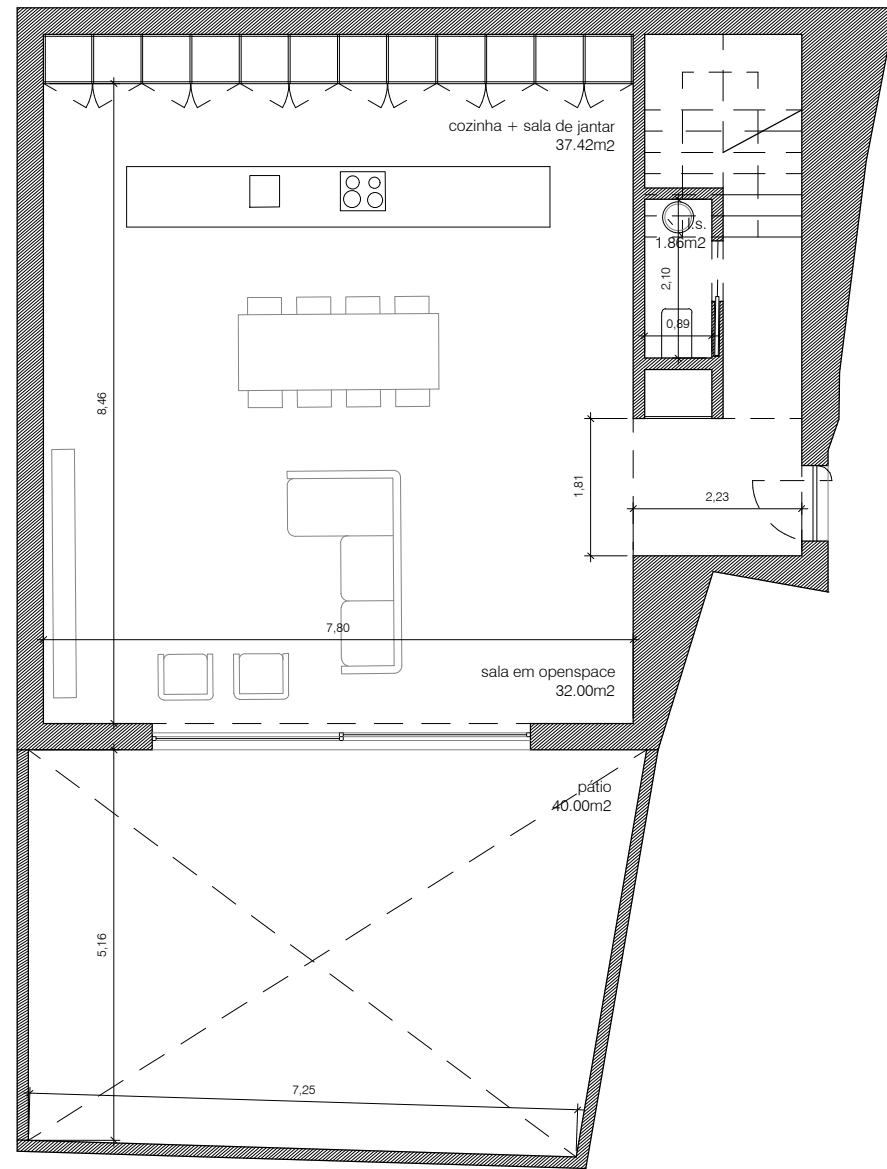


**índices**  
 área útil: 161,40m<sup>2</sup>  
 área livre: 117,38m<sup>2</sup>  
 área total: 278,78m<sup>2</sup>

**ESTUDO PRÉVIO**  
 obras de alteração de prédio multifamiliar

**DG.06**  
 de 07

**desenho. APARTAMENTO C - PLANTAS**  
 esc. 1/100

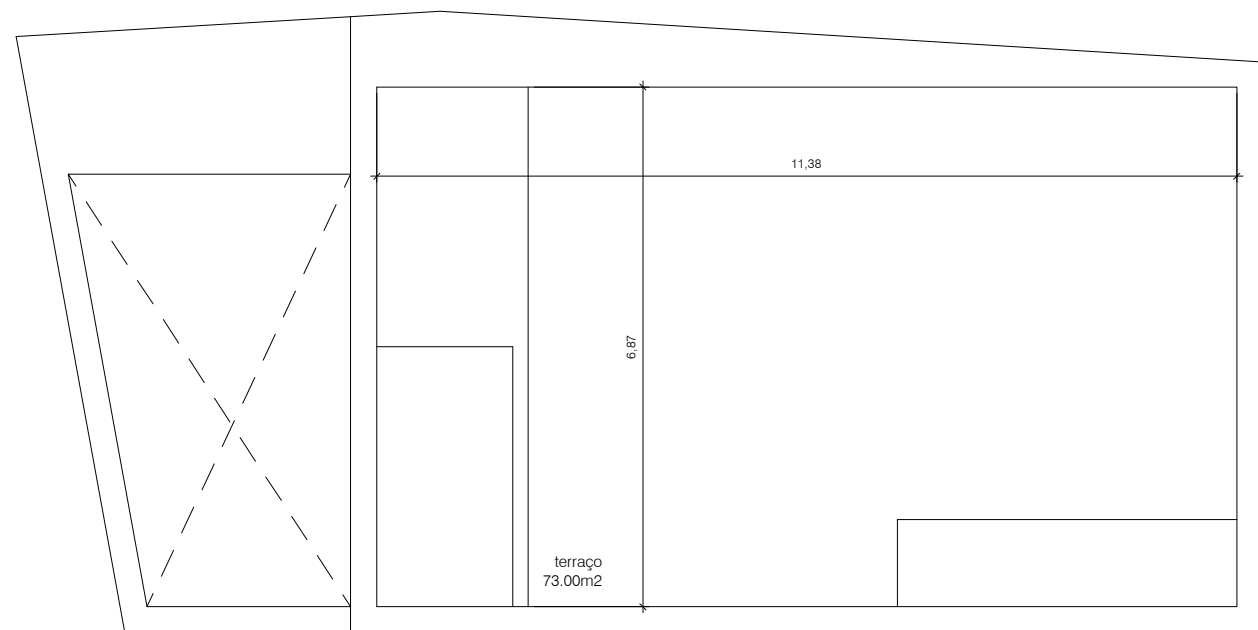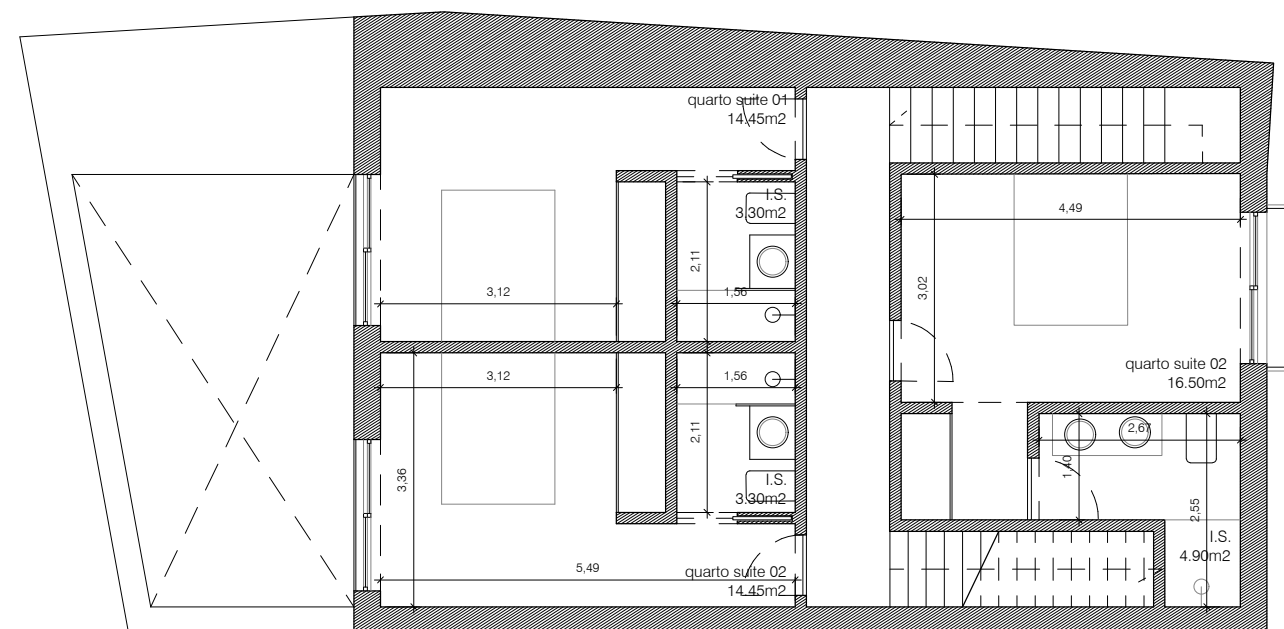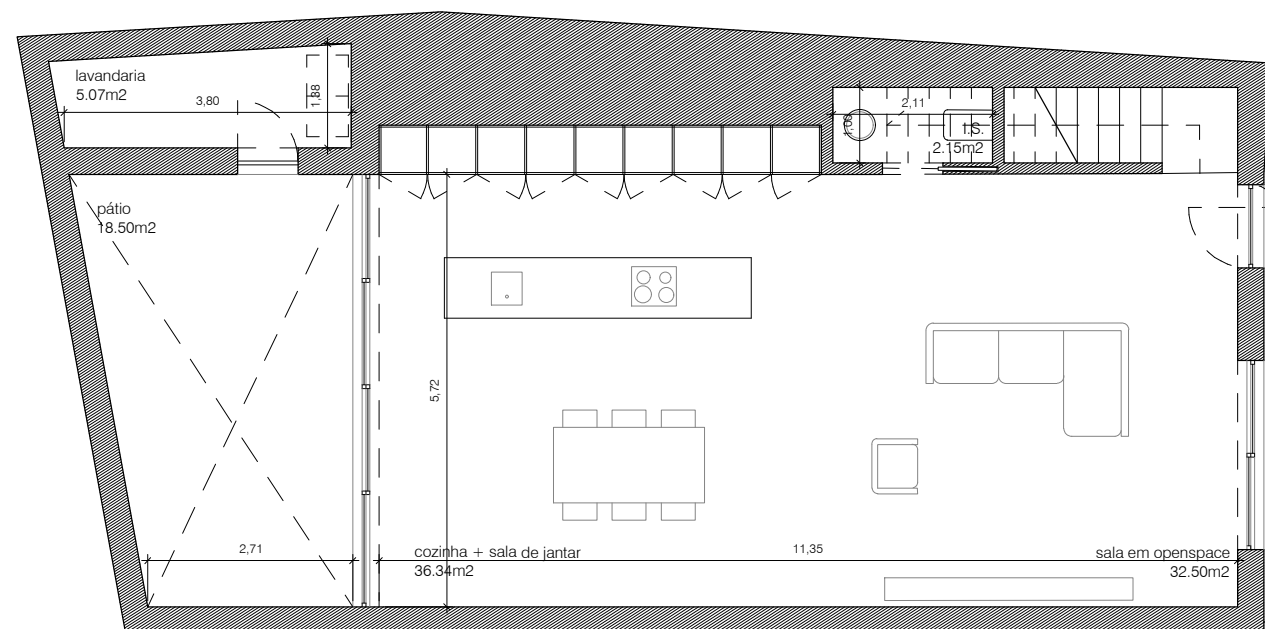

**índices**  
 área útil: 146,50m<sup>2</sup>  
 área livre: 91,50m<sup>2</sup>  
 área total: 238,00m<sup>2</sup>

**ESTUDO PRÉVIO**  
 obras de alteração de prédio multifamiliar

**DG.07**  
 de 07

**desenho. APARTAMENTO D - PLANTAS**  
 esc. 1/100